



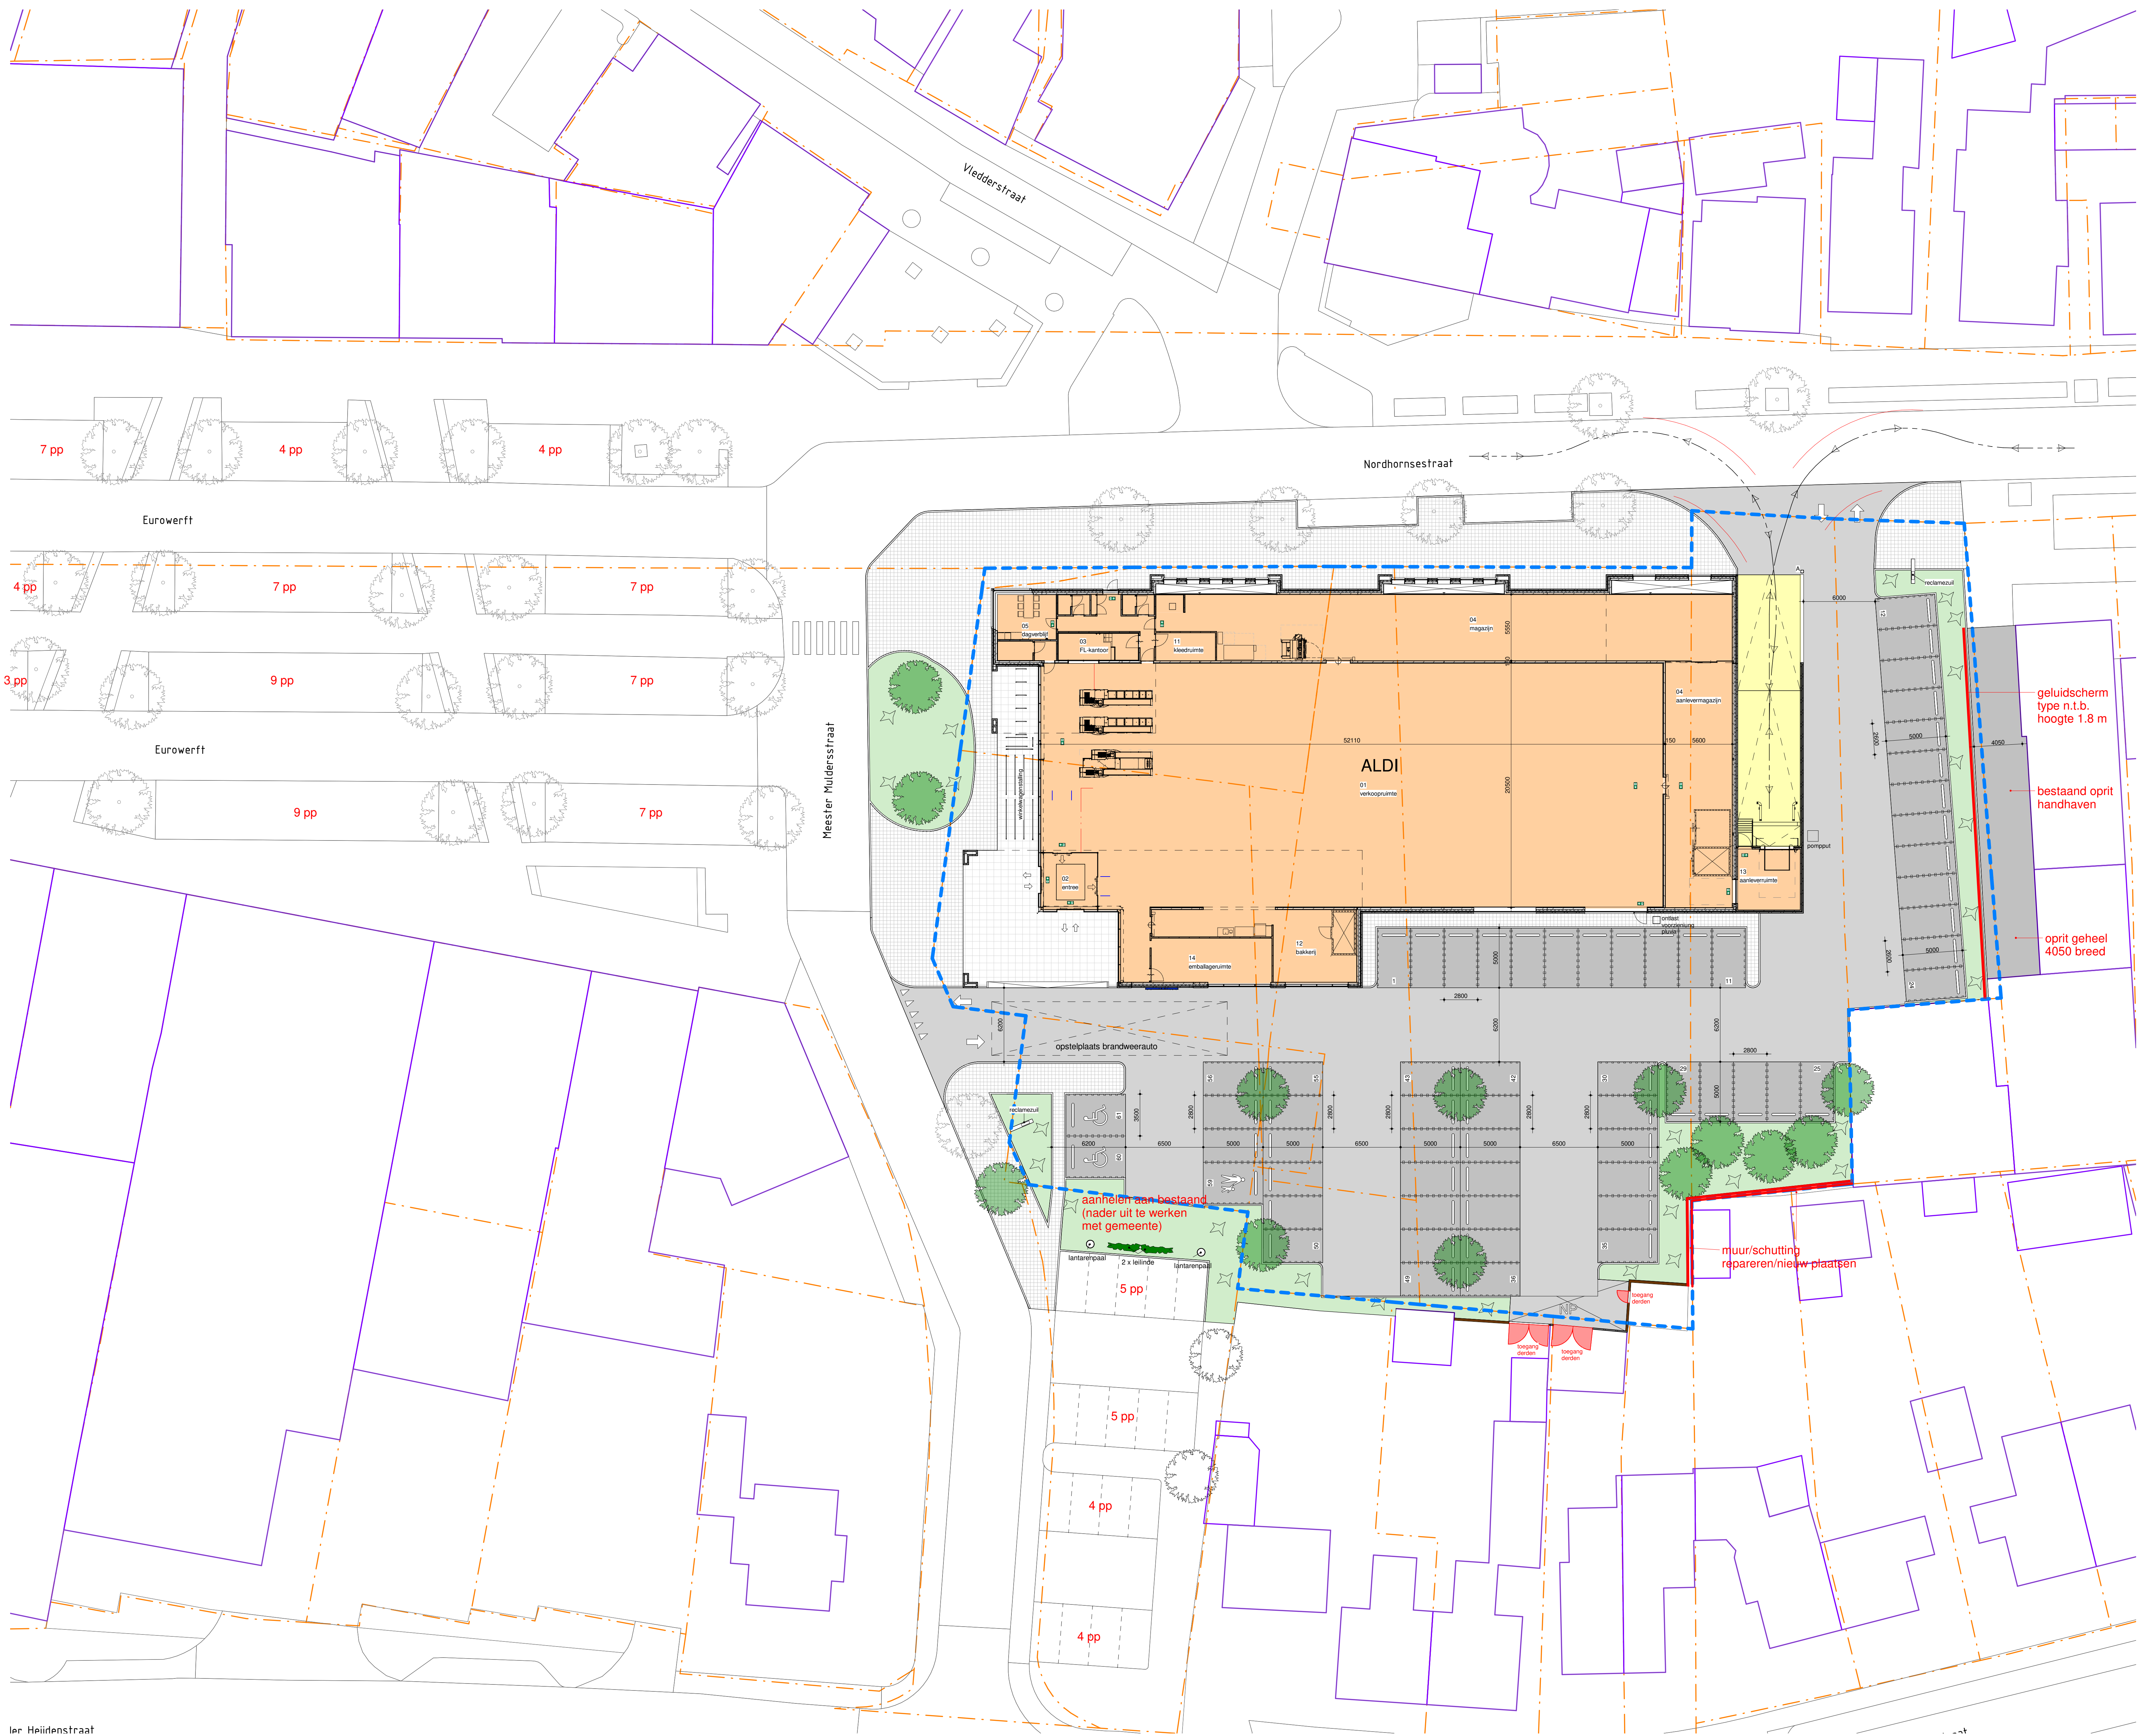


RENVOL	TERREIN
	gras
	H-klinkers kleur Antraciet met witte markeringsstenen t.b.v. parkeerplaatsen
	H-klinker kleur grijs t.b.v. rijbanen
	betontegels zonder vellingkanten 300x300x50mm kleur grijs
	keramische tegel en ondergrond volgens opgave directie
	varkensrug
	familie parkeerplaats markering uitvoeren in betonsteen
	invalide parkeerplaats markering uitvoeren in betonsteen

RENVOL	OPPERVLAKTE
Verkoopruimte / Verkaufsraum	: 1081 m²
Magazijn / Lager	: 502 m²
Nevenruimten / Nebenräume	: 71 m²
Totaal/ Gesamt (Netto vloeroppervlakte)	: 1654 m²
Bruto vloeroppervlakte	: 1803 m²
Terreinoppervlakte / Geländeoberfläche	: 4686 m²

RENVOL	BELIJNING
	perceelgrens kadaster
	omgevingssymbol
	rijroute vrachtwagen
	plangrens

RENVOL	PARKEERPLAATSEN
61 st.	: eigen / eigene 2.800 x 5000
>89 st.	: gedeeld / geteilt

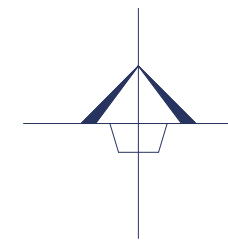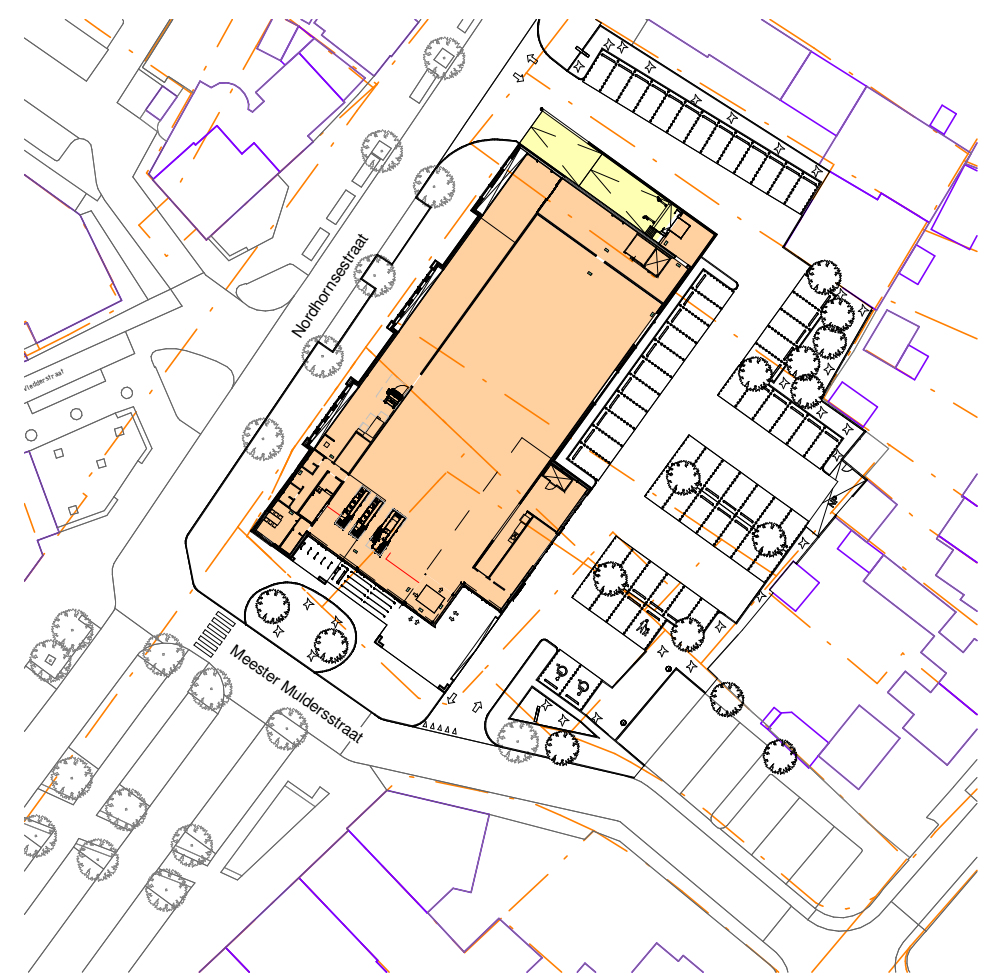

RENVOL	KADAstraal BEKEND
Gemeente	: Dirkeiland
Sectie	: O
Nummer	: 802, 2953, 3203, 3204, 5068, 5069, 5070 5071, 5072, 5073, 5074, 5075, 5076

DEFINITIEF ONTWERP

Aanvraag Omgevingsvergunning



projectnr. : 20_026
projectleider : ing. J.B.J. ten Berge
ass.projectleider : ing. J. Tjink
tekenaar : ing. A.H.K. Yilmaz



plan : Nieuwbouw Aldi te Denekamp
(Nordhornsestraat - Eurowerft)
opdrachtgever: Aldi Groenlo B.V.
onderwerp : Terreinontwikkeling

formaat : A0
schaal : 1:200
datum : 21-05-2021
blad : AO-10

gewijzigd: