


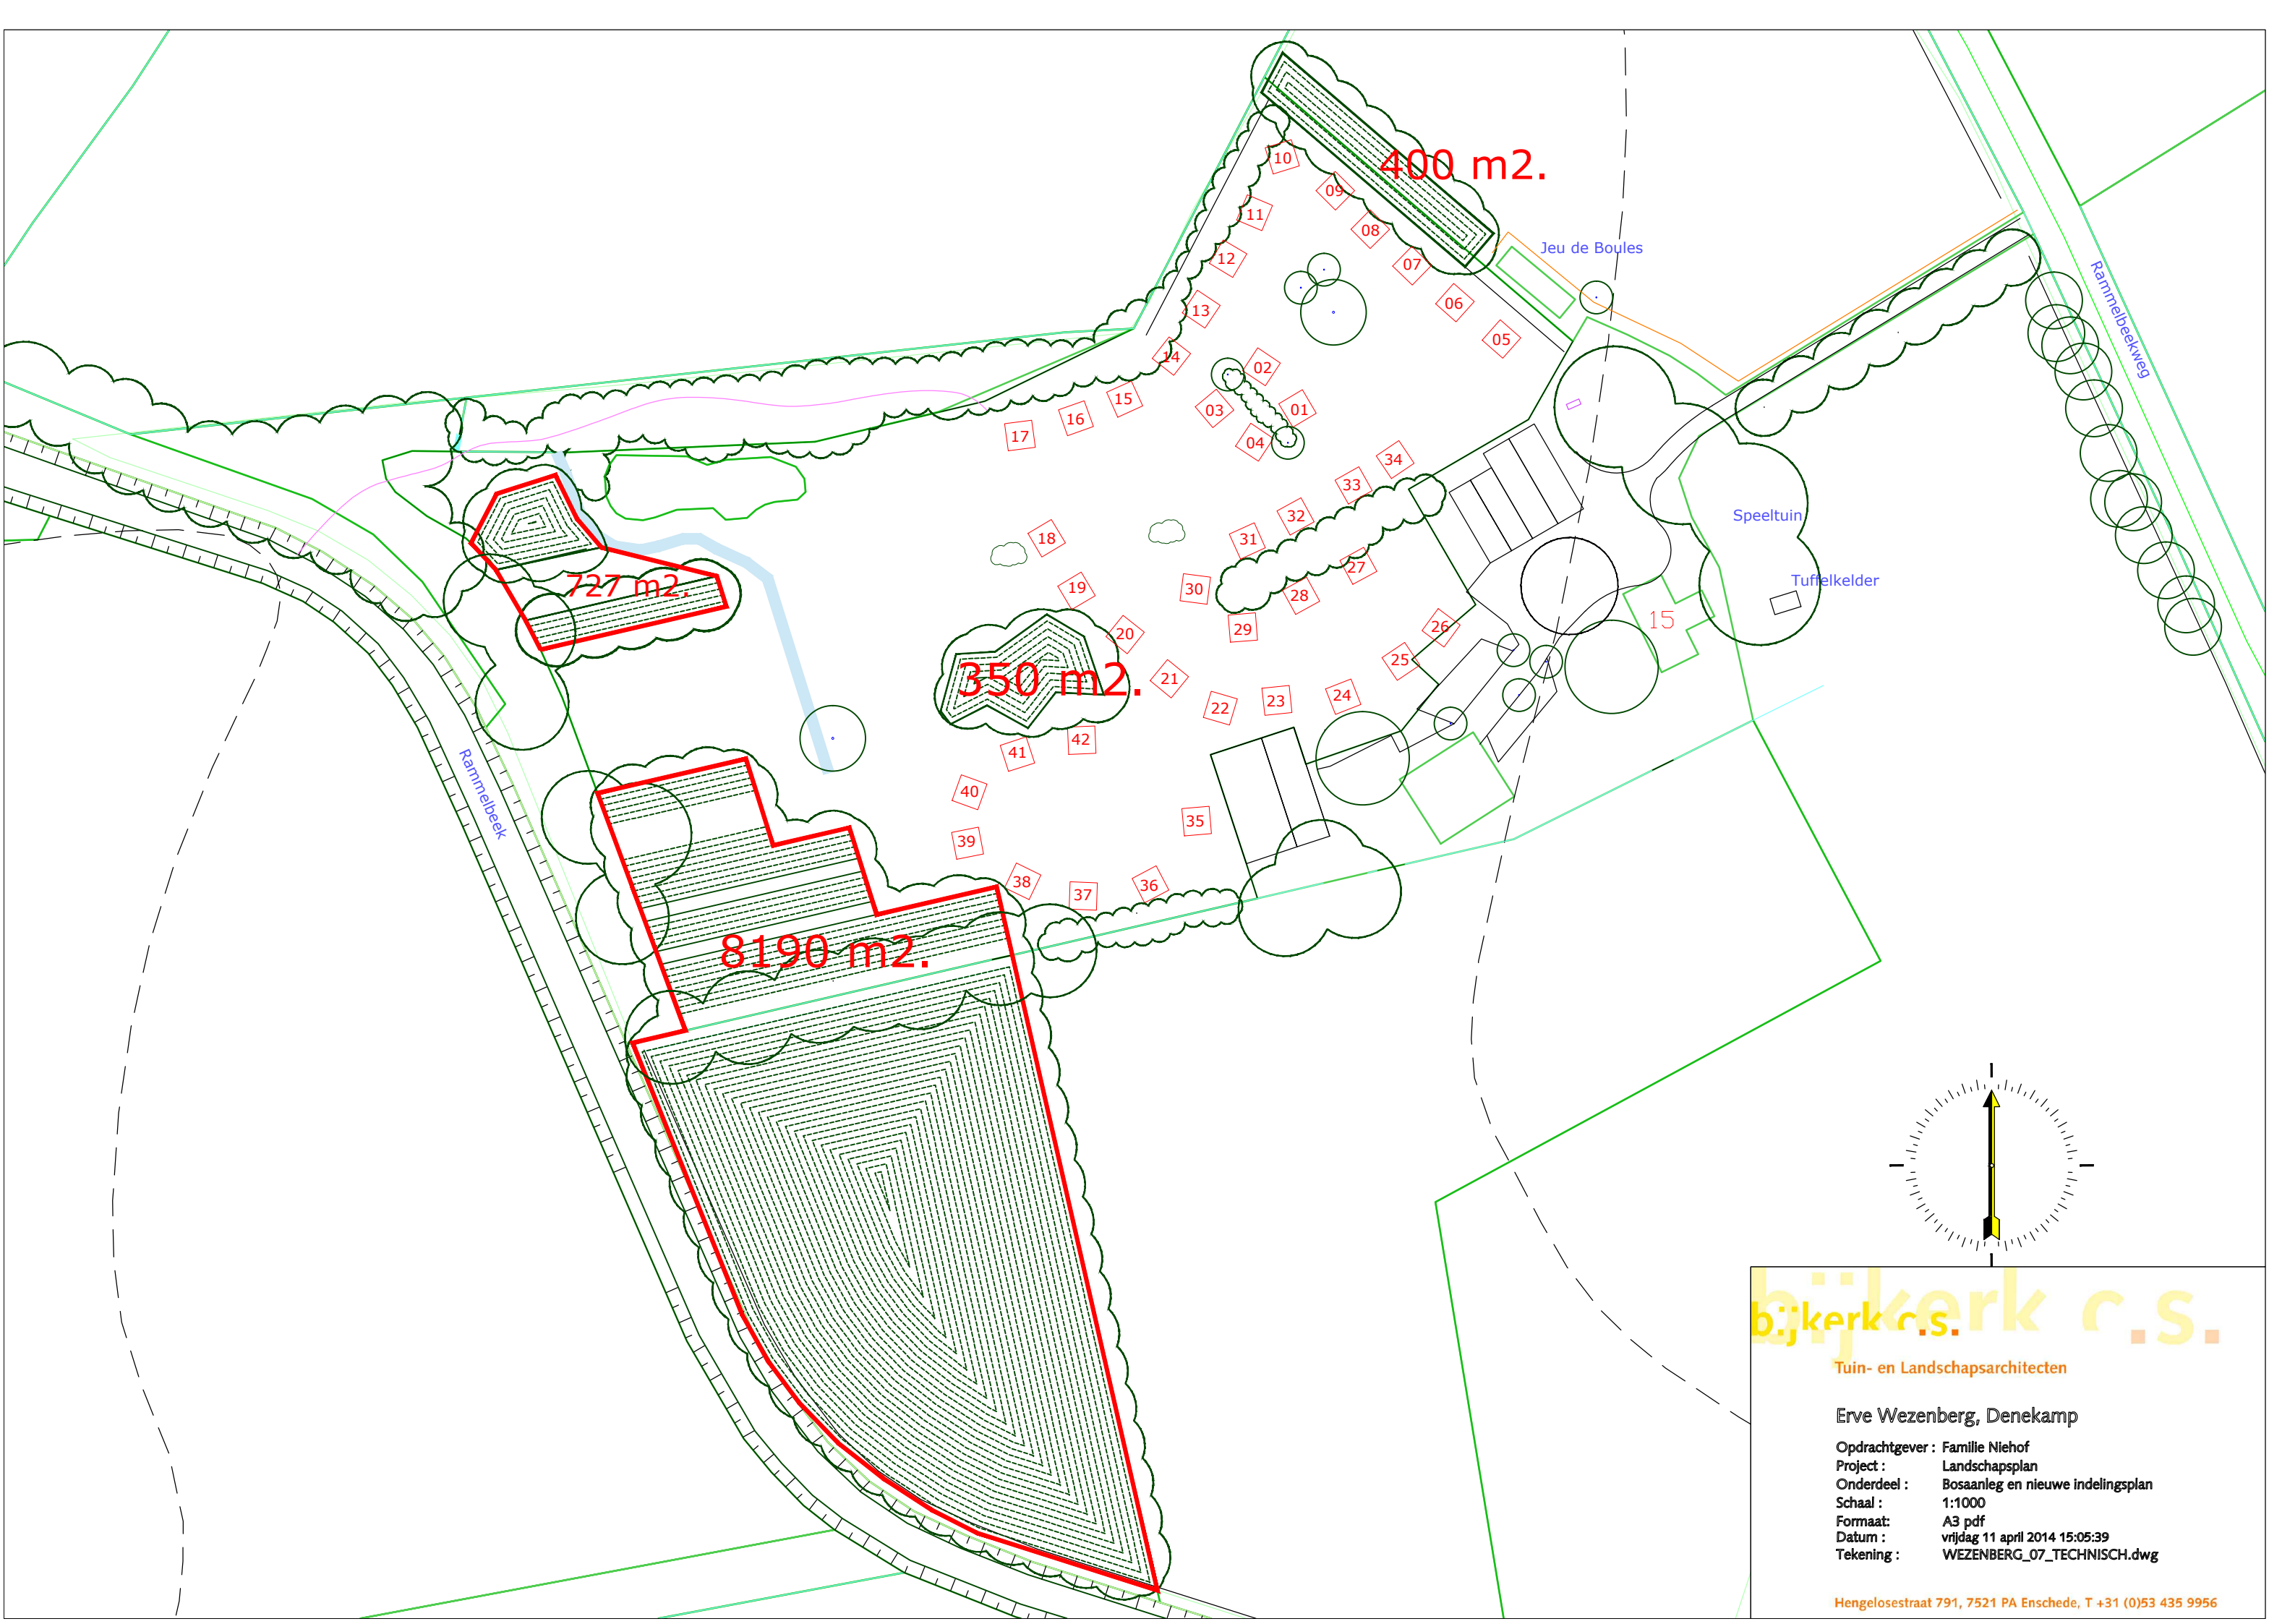

bijkerk c.s.

Tuin- en Landschapsarchitecten

Erve Wezenberg, Denekamp

Opdrachtgever : Familie Niehof
Project : Landschapsplan
Onderdeel : Bosaanleg en nieuwe indelingsplan
Schaal : 1:1000
Formaat : A3 pdf
Datum : vrijdag 11 april 2014 15:05:39
Tekening : WEZENBERG_07_TECHNISCH.dwg

Hengelsestraat 791, 7521 PA Enschede, T +31 (0)53 435 9956

BOS groep 03

- 39-03 - 230 Alnus glutinosa
- 40-03 - 115 Fraxinus excelsior
- 41-03 - 280 Quercus robur
- 42-03 - 60 Betula pendula
- 43-03 - 60 Populus nigra
- 44-03 - 230 Carpinus betulus
- 45-03 - 115 Prunus avium
- 46-03 - 60 Prunus padus

BOS groep 05

- 55-05 - 30 Alnus glutinosa
- 56-05 - 20 Fraxinus excelsior
- 57-05 - 65 Quercus robur
- 58-05 - 10 Betula pendula
- 59-05 - 10 Populus nigra
- 61-05 - 20 Prunus avium
- 60-05 - 40 Corylus avellana
- 62-05 - 10 Prunus padus

BOSRAND groep 01

- 4-01 - 170 Alnus glutinosa
- 5-01 - 80 Fraxinus excelsior
- 6-01 - 210 Quercus robur
- 7-01 - 45 Betula pendula
- 8-01 - 45 Populus nigra
- 9-01 - 40 Rhamnus catharticus
- 10-01 - 40 Prunus spinosa
- 11-01 - 125 Frangula alnus
- 12-01 - 40 Crataegus monogyna
- 13-01 - 40 Prunus padus

BOS groep 02

- 31-02 - 655 Alnus glutinosa
- 32-02 - 330 Fraxinus excelsior
- 33-02 - 825 Quercus robur
- 34-02 - 165 Betula pendula
- 35-02 - 165 Populus nigra
- 36-02 - 658 Corylus avellana
- 37-02 - 330 Prunus avium
- 38-02 - 165 Prunus padus

bijkerk c.s.

Tuin- en Landschapsarchitecten

Camping Wezenberg

Opdrachtgever : Familie Niehof
Project : Bosaanplant
Onderdeel : beplantingsplan groep 01 en 02
Schaal : 1:500
Formaat : A3 pdf
Datum : maandag 14 april 2014 15:29:28
Tekening : WEZENBERG_07_TECHNISCH.dwg

BOS groep 04

- 47-04 - 55 Alnus glutinosa
- 48-04 - 30 Fraxinus excelsior
- 49-04 - 70 Quercus robur
- 52-04 - 55 Corylus avellana in groepen in de randen
- 50-04 - 15 Betula pendula in groepen in de randen
- 54-04 - 15 Prunus padus in groepen in de randen
- 51-04 - 15 Populus nigra in groepen in de randen
- 53-04 - 30 Prunus avium in groepen in de randen

BOS groep 03

- 39-03 - 230 Alnus glutinosa
- 40-03 - 115 Fraxinus excelsior
- 41-03 - 280 Quercus robur
- 42-03 - 60 Betula pendula
- 43-03 - 60 Populus nigra
- 44-03 - 230 Carpinus betulus
- 45-03 - 115 Prunus avium
- 46-03 - 60 Prunus padus

BOS groep 05

- 55-05 - 30 Alnus glutinosa
- 56-05 - 20 Fraxinus excelsior
- 57-05 - 65 Quercus robur
- 58-05 - 10 Betula pendula
- 59-05 - 10 Populus nigra
- 61-05 - 20 Prunus avium
- 60-05 - 40 Corylus avellana
- 62-05 - 10 Prunus padus

BOSRAND groep 01

- 4-01 - 170 Alnus glutinosa
- 5-01 - 80 Fraxinus excelsior
- 6-01 - 210 Quercus robur
- 7-01 - 45 Betula pendula
- 8-01 - 45 Populus nigra
- 9-01 - 40 Rhamnus cathartica
- 10-01 - 40 Prunus spinosa
- 11-01 - 125 Frangula alnus
- 12-01 - 40 Crataegus monogyna
- 13-01 - 40 Prunus padus

BOS groep 02

- 31-02 - 655 Alnus glutinosa
- 32-02 - 330 Fraxinus excelsior
- 33-02 - 825 Quercus robur
- 34-02 - 165 Betula pendula
- 35-02 - 165 Populus nigra
- 36-02 - 658 Corylus avellana
- 37-02 - 330 Prunus avium
- 38-02 - 165 Prunus padus

Rammelbeek

bijkerk c.s.

Tuin- en Landschapsarchitecten

Camping Wezenberg

Opdrachtgever : Familie Niehof
Project : Bosaanplant
Onderdeel : beplantingsplan 03, 04, 05
Schaal : 1:500
Formaat : A3 pdf
Datum : maandag 14 april 2014 15:29:28
Tekening : WEZENBERG_07_TECHNISCH.dwg

Hengelosestraat 791, 7521 PA Enschede, T +31 (0)53 435 9956

BOS groep 06

- 63-06 - 25 Pinus sylvestris
- 64-06 - 60 Quercus robur
- 65-06 - 15 Fraxinus excelsior
- 66-06 - 25 Frangula alnus
- 67-06 - 50 Corylus avellana
- 68-06 - 25 Prunus padus
- 69-06 - 12 Betula pendula
- 70-06 - 15 Crataegus monogyna
- 71-06 - 15 Prunus spinosa
- 72-06 - 6 Rhamnus catharticus
- 73-06 - 10 Rosa canina

Jeu de Boules

Speeltuin

Tuffelkelder

15

bijkerk c.s.

Tuin- en Landschapsarchitecten

Camping Wezenberg

Opdrachtgever : Familie Niehof
Project : Bosaanplant
Onderdeel : beplantingsplan 06
Schaal : 1:500
Formaat: A3 pdf
Datum : maandag 14 april 2014 15:29:28
Tekening : WEZENBERG_07_TECHNISCH.dwg

Hengelosestraat 791, 7521 PA Enschede, T +31 (0)53 435 9956

WEZENBERG BEPLANTINGEN OP GROEP

14-4-2014

GROEP 1

NR	ST	NAAM	EIG	TYP	%	OPP	RYL	PA	DI	MAAT
4	170	Alnus glutinosa	-	-	20	265,63	200,39	1.20	0,63	60-70 bospl.
7	45	Betula pendula	-	-	5	66,41	50,1	1.20	0,63	60-70 bospl.
12	40	Crataegus monogyna	-	-	5	66,41	50,1	1.20	0,63	60-70 bospl.
11	125	Frangula alnus	-	-	15	199,22	150,29	1.20	0,63	60-70 bospl.
5	80	Fraxinus excelsior	-	-	10	132,81	100,19	1.20	0,63	60-70 bospl.
8	45	Populus nigra	-	-	5	66,41	50,1	1.20	0,63	60-70 bospl.
13	40	Prunus padus	-	-	5	66,41	50,1	1.20	0,63	60-70 bospl.
10	40	Prunus spinosa	-	-	5	66,41	50,1	1.20	0,63	60-70 bospl.
6	210	Quercus robur	-	-	25	332,03	250,48	1.20	0,63	60-70 bospl.
9	40	Rhamnus catharticus	-	-	5	66,41	50,1	1.20	0,63	60-70 bospl.
835 Overzicht voor 'GRP' = 1 (10 detailrecords)						1328,15	m2.			

GROEP 2

NR	ST	NAAM	EIG	TYP	%	OPP	RYL	PA	DI	MAAT
31	655	Alnus glutinosa	-	-	20	986,47	789,8	1.20	0,67	60-70 bospl.
34	165	Betula pendula	-	-	5	246,62	197,45	1.20	0,67	60-70 bospl.
36	658	Corylus avellana	-	-	20	986,47	789,8	1.20	0,67	60-70 bospl.
32	330	Fraxinus excelsior	-	-	10	493,24	394,9	1.20	0,67	60-70 bospl.
35	165	Populus nigra	-	-	5	246,62	197,45	1.20	0,67	60-70 bospl.
37	330	Prunus avium	-	-	10	493,24	394,9	1.20	0,67	60-70 bospl.
38	165	Prunus padus	-	-	5	246,62	197,45	1.20	0,67	60-70 bospl.
33	825	Quercus robur	-	-	25	1233,09	987,24	1.20	0,67	60-70 bospl.
3293 Overzicht voor 'GRP' = 2 (8 detailrecords)						4932,37	m2.			

GROEP 3

NR	ST	NAAM	EIG	TYP	%	OPP	RYL	PA	DI	MAAT
39	230	Alnus glutinosa	-	-	20	385,95	275,61	1.20	0,6	60-70 bospl.
42	60	Betula pendula	-	-	5	96,49	68,9	1.20	0,6	60-70 bospl.
44	230	Carpinus betulus	-	-	20	385,95	275,61	1.20	0,6	60-70 bospl.
40	115	Fraxinus excelsior	-	-	10	192,98	137,8	1.20	0,6	60-70 bospl.
43	60	Populus nigra	-	-	5	96,49	68,9	1.20	0,6	60-70 bospl.
45	115	Prunus avium	-	-	10	192,98	137,8	1.20	0,6	60-70 bospl.

	46	60	Prunus padus	-	-	5	96,49	68,9	1.20	0,6	60-70 bospl.
	41	280	Quercus robur	-	-	25	482,44	344,51	1.20	0,6	60-70 bospl.
1150 Overzicht voor 'GRP' = 3 (8 detailrecords)						1929,77	m2.				
GROEP	4										
	NR	ST	NAAM	EIG	TYP	%	OPP	RYL	PA	DI	MAAT
	47	55	Alnus glutinosa	-	-	20	145,39	64,62	1.20	0,37	60-70 bospl.
	50	15	Betula pendula	-	-	5	36,35	16,16	1.20	0,37	60-70 bospl.
	52	55	Corylus avellana	-	-	20	145,39	64,62	1.20	0,37	60-70 bospl.
	48	30	Fraxinus excelsior	-	-	10	72,69	32,31	1.20	0,37	60-70 bospl.
	51	15	Populus nigra	-	-	5	36,35	16,16	1.20	0,37	60-70 bospl.
	53	30	Prunus avium	-	-	10	72,69	32,31	1.20	0,37	60-70 bospl.
	54	15	Prunus padus	-	-	5	36,35	16,16	1.20	0,37	60-70 bospl.
	49	70	Quercus robur	-	-	25	181,74	80,78	1.20	0,37	60-70 bospl.
285 Overzicht voor 'GRP' = 4 (8 detailrecords)						726,95	m2.				
GROEP	5										
	NR	ST	NAAM	EIG	TYP	%	OPP	RYL	PA	DI	MAAT
	55	30	Alnus glutinosa	-	-	15	52,13	38,88	1.20	0,62	60-70 bospl.
	58	10	Betula pendula	-	-	5	17,38	12,96	1.20	0,62	60-70 bospl.
	60	40	Corylus avellana	-	-	20	69,5	51,83	1.20	0,62	60-70 bospl.
	56	20	Fraxinus excelsior	-	-	10	34,75	25,92	1.20	0,62	60-70 bospl.
	59	10	Populus nigra	-	-	5	17,38	12,96	1.20	0,62	60-70 bospl.
	61	20	Prunus avium	-	-	10	34,75	25,92	1.20	0,62	60-70 bospl.
	62	10	Prunus padus	-	-	5	17,38	12,96	1.20	0,62	60-70 bospl.
	57	65	Quercus robur	-	-	30	104,26	77,75	1.20	0,62	120-op veer
205 Overzicht voor 'GRP' = 5 (8 detailrecords)						347,53	m2.				
GROEP	6										
	NR	ST	NAAM	EIG	TYP	%	OPP	RYL	PA	DI	MAAT
	69	12	Betula pendula	-	-	5	19,96	14,72	1.20	0,62	60-70 bospl.
	67	50	Corylus avellana	-	-	20	79,82	58,9	1.20	0,62	60-70 bospl.
	70	15	Crataegus monogyna	-	-	5	19,96	14,72	1.20	0,62	60-70 bospl.
	66	25	Frangula alnus	-	-	10	39,91	29,45	1.20	0,62	60-70 bospl.
	65	15	Fraxinus excelsior	-	-	5	19,96	14,72	1.20	0,62	60-70 bospl.
	63	25	Pinus sylvestris	-	-	10	39,91	29,45	1.20	0,62	60-70 bospl.
	68	25	Prunus padus	-	-	10	39,91	29,45	1.20	0,62	60-70 bospl.

71	15	Prunus spinosa	-	-	5	19,96	14,72	1.20	0,62	60-70 bospl.
64	60	Quercus robur	-	-	25	99,78	73,62	1.20	0,62	60-70 bospl.
72	6	Rhamnus catharticus	-	-	2	7,98	5,89	1.20	0,62	60-70 bospl.
73	10	Rosa canina	-	-	3	11,97	8,83	1.20	0,62	60-70 bospl.
258 Overzicht voor 'GRP' = 6 (11 detailrecords)						399,12	m2.			
Eindtotaal						9663,89	m2.			

Wezenberg, beplanting totaalijst

14-4-2014

Vervangers uitsluitend in overleg met Bijkerk c.s.

1140	Alnus glutinosa	60-70 bospl.	-
307	Betula pendula	60-70 bospl.	-
230	Carpinus betulus	60-70 bospl.	-
803	Corylus avellana	60-70 bospl.	-
55	Crataegus monogyna	60-70 bospl.	-
150	Frangula alnus	60-70 bospl.	-
590	Fraxinus excelsior	60-70 bospl.	-
25	Pinus sylvestris	60-70 bospl.	-
295	Populus nigra	60-70 bospl.	-
495	Prunus avium	60-70 bospl.	-
315	Prunus padus	60-70 bospl.	-
55	Prunus spinosa	60-70 bospl.	-
65	Quercus robur	120-op veer	-
1445	Quercus robur	60-70 bospl.	-
46	Rhamnus catharticus	60-70 bospl.	-
10	Rosa canina	60-70 bospl.	-