
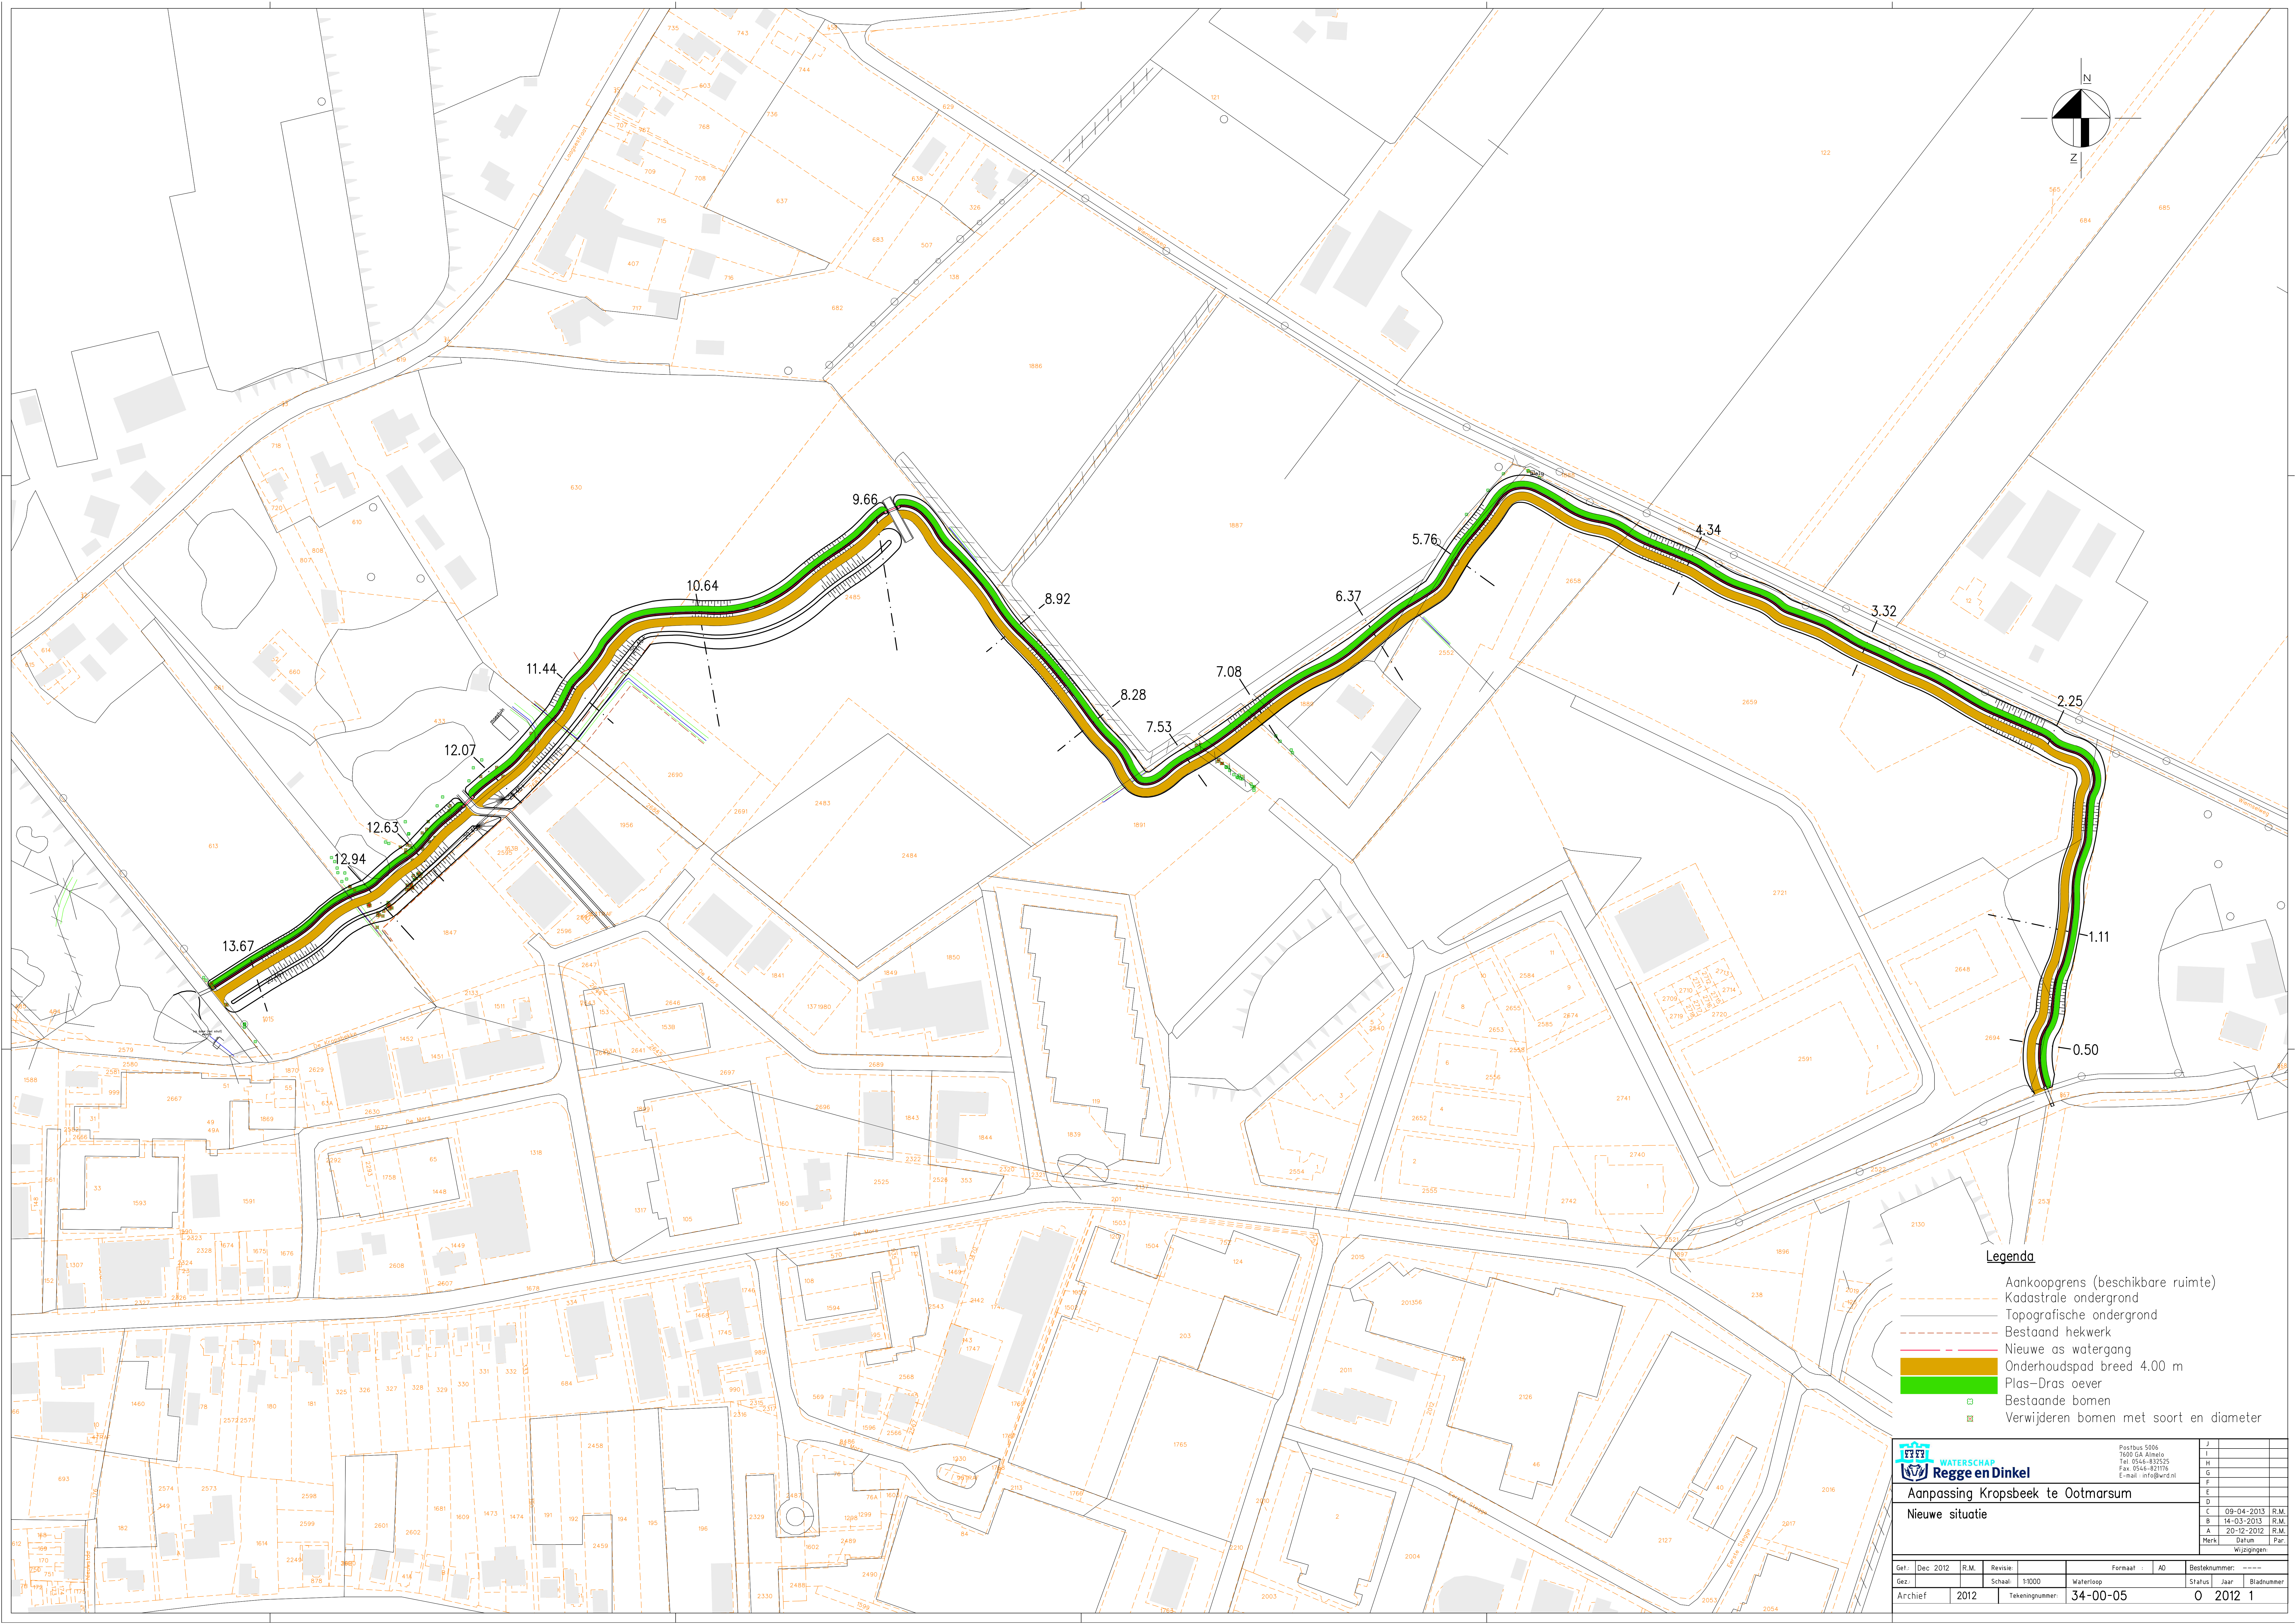


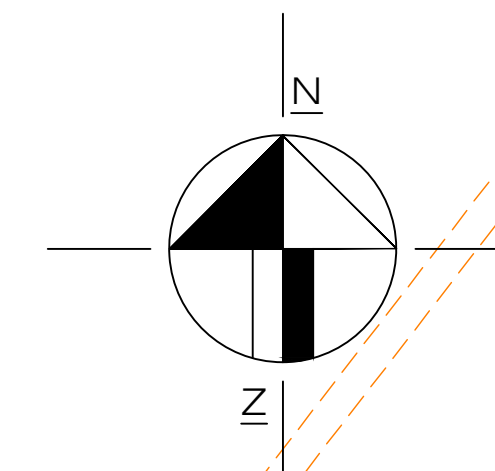

Legenda

- Aankoopgrens (beschikbare ruimte)
- Kadastrale ondergrond
- Topografische ondergrond
- Bestaand hekwerk
- Nieuwe as watergang
- Onderhoudspad breed 4.00 m
- Plas-Dras oever
- Bestaande bomen
- Verwijderen bomen met soort en diameter

 WATERSCHAP Regge en Dinkel		Postbus 5006 7600 GA Almelo Tel: 0546-832525 Fax: 0546-821176 E-mail: info@wrd.nl		J	
Aanpassing Kropsbeek te Ootmarsum		Nieuwe situatie		L	
				H	
				G	
				F	
				E	
				D	09-04-2013 R.M.
				C	14-03-2013 R.M.
				B	20-12-2012 R.M.
				A	
				Merk	Datum Par.
				Wijzigingen	

Getr.	Dec 2012	R.M.	Revisie		Formaat	A0	Besteknummer	----
Gez.			Schaal	1:1000	Waterloop		Status	Jaar Bladnummer
Archief	2012		Tekeningnummer	34-00-05			0	2012 1