




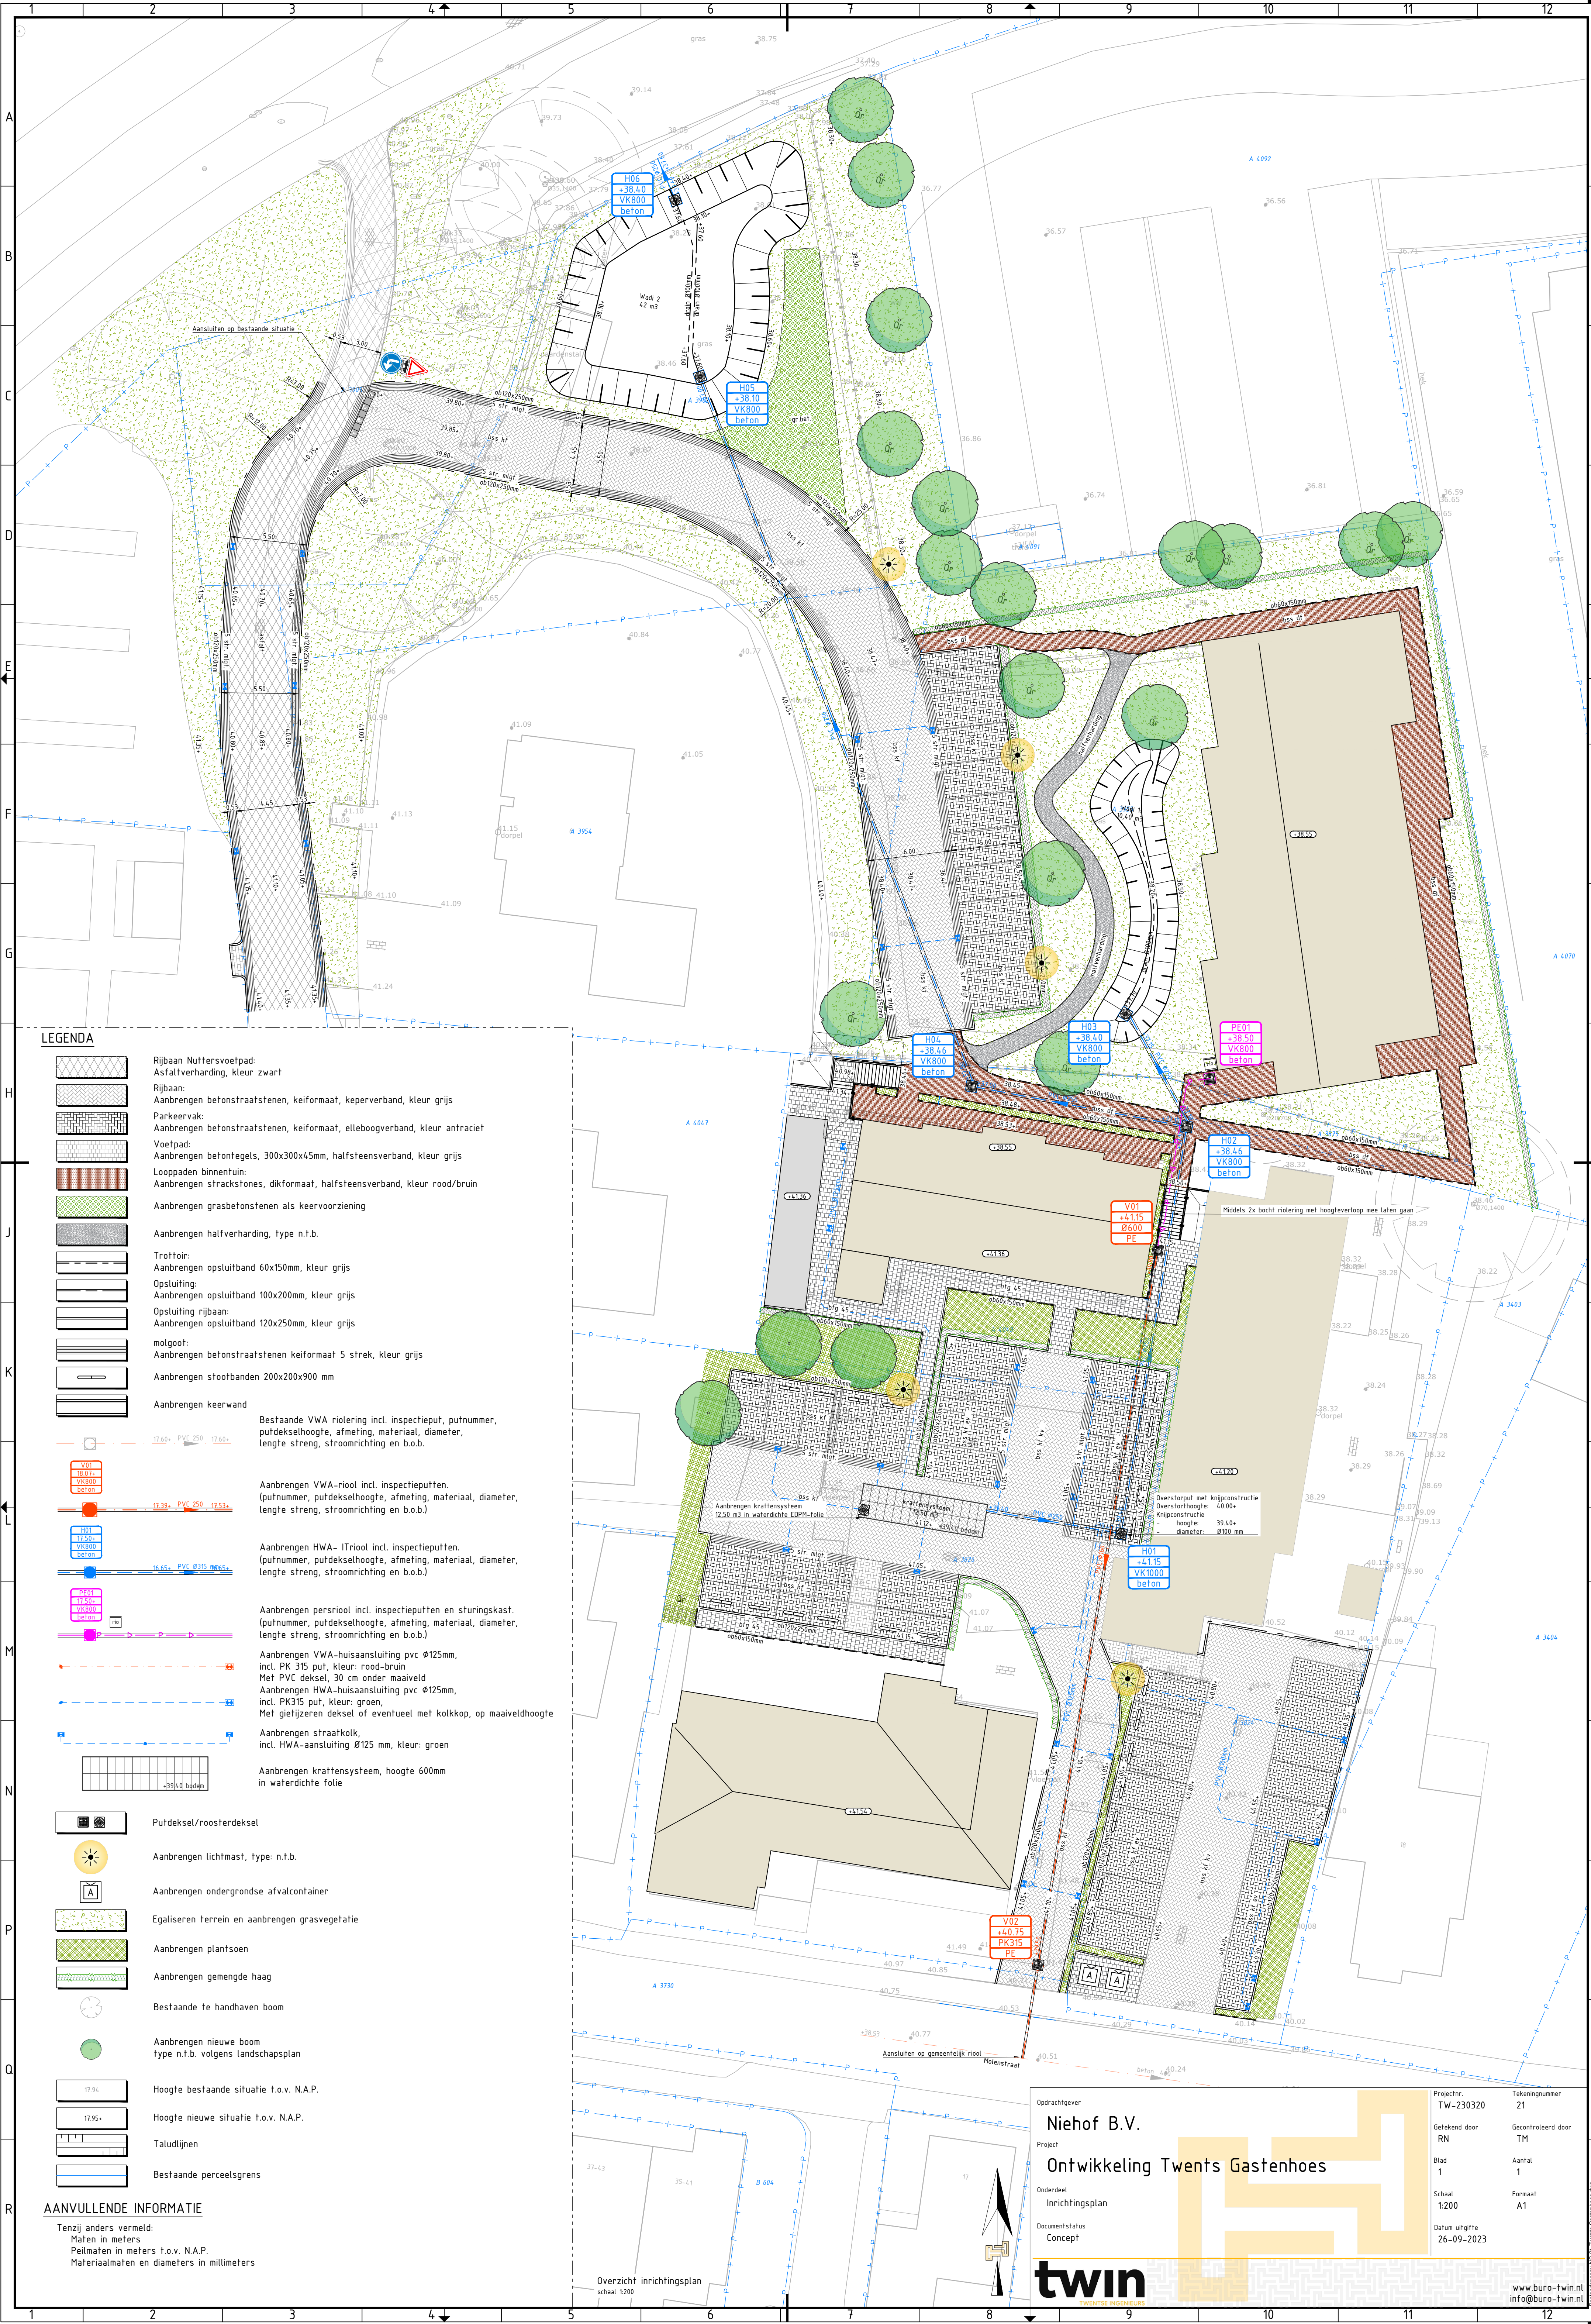

LEGENDA

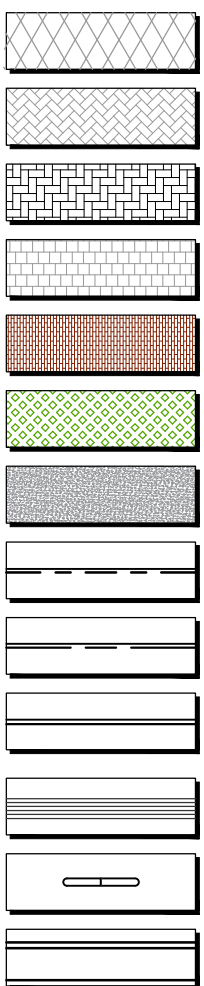

- Rijbaan Nuttersvoetpad:
Asfaltverharding, kleur zwart
- Rijbaan:
Aanbrengen betonstraatstenen, keiformaat, keperverband, kleur grijs
- Parkeervak:
Aanbrengen betonstraatstenen, keiformaat, elleboogverband, kleur antraciet
- Voetpad:
Aanbrengen betontegels, 300x300x45mm, halfsteensverband, kleur grijs
- Looppaden binnentuin:
Aanbrengen strackstones, dikformaat, halfsteensverband, kleur rood/bruin
- Aanbrengen grasbetonstenen als keervoorziening
- Aanbrengen halfverharding, type n.t.b.
- Trottoir:
Aanbrengen opsluitband 60x150mm, kleur grijs
- Opsluiting:
Aanbrengen opsluitband 100x200mm, kleur grijs
- Opsluiting rijbaan:
Aanbrengen opsluitband 120x250mm, kleur grijs
- molgoot:
Aanbrengen betonstraatstenen keiformaat 5 strek, kleur grijs
- Aanbrengen stootbanden 200x200x90 mm
- Aanbrengen keurwand
- Bestaande VWA riolering incl. inspectieput, putnummer, putdekselhoogte, afmeting, materiaal, diameter, lengte streng, stroomrichting en b.o.b.
- Aanbrengen VWA-riool incl. inspectieputten.
(putnummer, putdekselhoogte, afmeting, materiaal, diameter, lengte streng, stroomrichting en b.o.b.)
- Aanbrengen HWA- ITRIOL incl. inspectieputten.
(putnummer, putdekselhoogte, afmeting, materiaal, diameter, lengte streng, stroomrichting en b.o.b.)
- Aanbrengen persriool incl. inspectieputten en sturingskast.
(putnummer, putdekselhoogte, afmeting, materiaal, diameter, lengte streng, stroomrichting en b.o.b.)
- Aanbrengen VWA-huisaansluiting pvc Ø125mm, incl. PK 315 put, kleur: rood-bruin
Met PVC deksel, 30 cm onder maaiveld
Aanbrengen HWA-huisaansluiting pvc Ø125mm, incl. PK315 put, kleur: groen,
Met gietijzeren deksel of eventueel met kolkop, op maaiveldhoogte
- Aanbrengen straatkolk, incl. HWA-aansluiting Ø125 mm, kleur: groen
- Aanbrengen krachtsysteem, hoogte 600mm in waterdichte folie

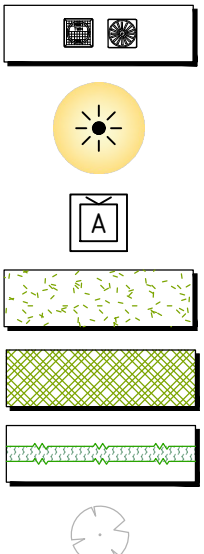

- Putdeksel/roosterdeksel
- Aanbrengen lichtmast, type: n.t.b.
- Aanbrengen ondergrondse afvalcontainer
- Egaliseren terrein en aanbrengen grasvegetatie
- Aanbrengen plantsoen
- Aanbrengen gemengde haag
- Bestaande te handhaven boom
- Aanbrengen nieuwe boom
type n.t.b. volgens landschapsplan
- Hoogte bestaande situatie t.o.v. N.A.P.
- Hoogte nieuwe situatie t.o.v. N.A.P.
- Taludlijnen
- Bestaande perceelsgrens

AANVULLENDE INFORMATIE

Tenzij anders vermeld:
Maten in meters
Peilmaten in meters t.o.v. N.A.P.
Materiaalmaten en diameters in millimeters

Overzicht inrichtingsplan
schaal 1:200

Opdrachtgever
Niehof B.V.

Project
Ontwikkeling Twents Gastenhoe

Onderdeel
Inrichtingsplan

Documentstatus
Concept

twin
TWENTSE INRICHTINGEN

Projectnr.
TW-230320

Getekend door
RN

Blad
1

Schaal
1:200

Datum uitgifte
26-09-2023

Tekeningnummer
21

Gecontroleerd door
TM

Aantal
1

Formaat
A1

www.buro-twin.nl
info@buro-twin.nl