


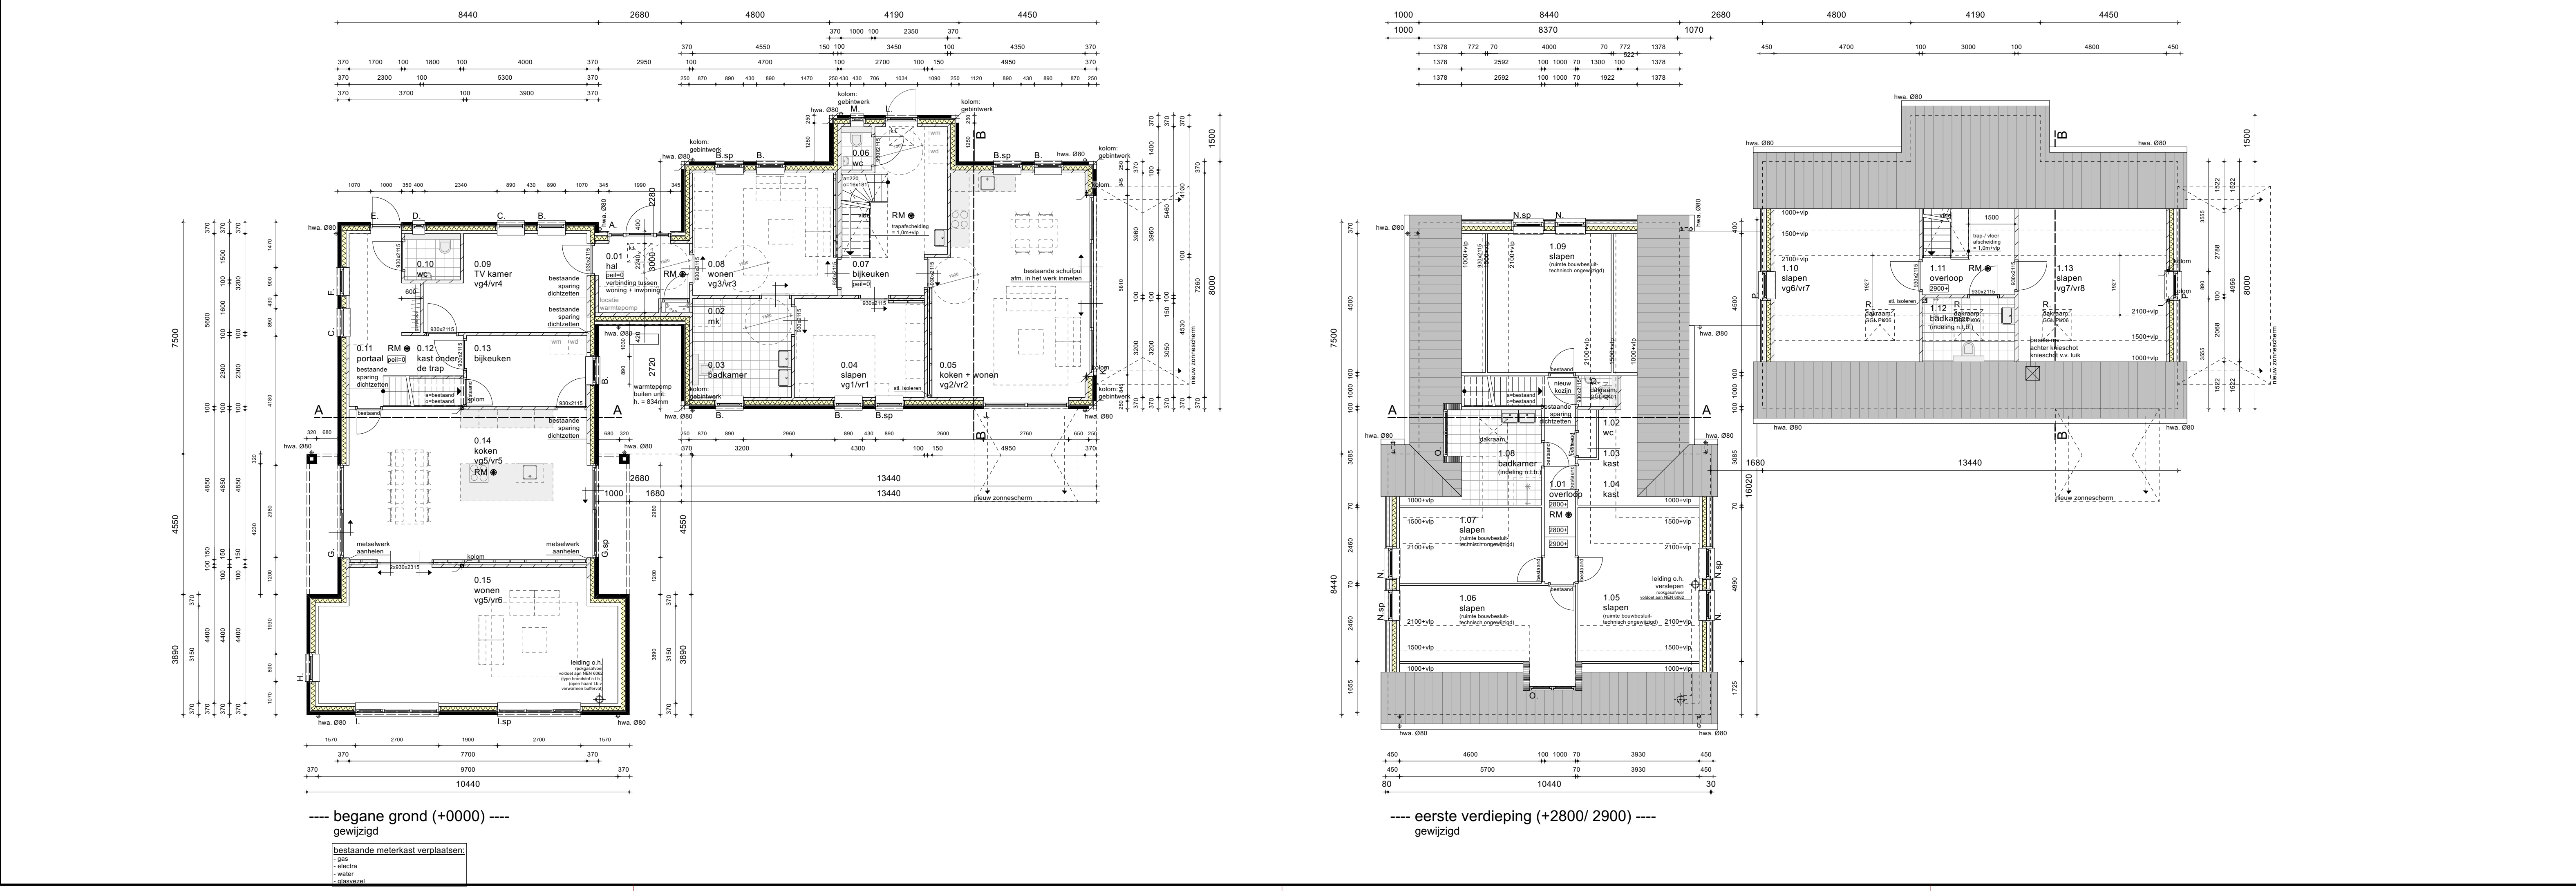

renvooi	bouwbesluit	bouwkundig
bouwbesluit algemeen de woning voldoet aan de eisen van het bouwbesluit en desbetreffende NEN-bladen. (zie hiervoor Rapport Bouwbesluit)		wanden bestaand te slopen onderdelen metseiwerk gevelsteen metseiwerk kalkzandsteen metseiwerk kalkzandsteen WF schoonmetseiwerk snelbouwaksteen isolatiwerk betonwand HSB-wand lichte scheidingwand ventilatoroester (toevoer volgens rapport bouwbesluit) ventilatoroester + screen colorbel beglazing
beknopt overzicht bouwbesluit AFD. 2.3 (afschieding vloer, trap en hellingbaan) de glasleverancier dient bij de beglazing te voldoen aan de NEN-EN 1990 "Grondslagen van het Technisch ontwerp" de betreffende ramen/deuren/kozijnen zijn aangegevend met een: + beglazing voorzien van veiligheidsbeglazing conform NEN 3569 zijn aangegevend met een: * AFD. 2.8 (berperken van het ontstaan van een brandgevaarlijke situatie) - de afvoervoorziening voor rookgas dient te voldoen volgens NEN 6062 - materiaal toegepast aan de binnenzijde van een schacht/ koker of kanaal grenzend aan een brandcompartiment of subbrandcompartiment, voldoet over een dikte van ten minste 0,01m, aan brandklasse A2, volgens NEN-EN 13501-1. AFD. 2.15 (inbraakwerendheid) deuren, ramen, kozijnen en daarmee gelijk te stellen constructie onderdelen zijn voorzien van inbraakwerende voorzieningen volgens weerstandklasse 2, volgens NEN 5087 de betreffende ramen/deuren/kozijnen zijn aangegevend met een: ● AFD. 3.6 (lichtverversing) vt = ventilatoroester (mussicht) Toevoer volgens rapport bouwbesluit AFD. 3.10 (bescherming tegen ratten en muizen) in de uitwendige scheidingconstructies van het bouwwerk bevinden zich geen openingen die breder zijn dan 0,01m. ART. 6.8 (voorziening voor elektriciteit) zie technisch renvooi ART. 6.12 (Drinkwatervoorziening) zie technisch renvooi ART. 6.13 (Warmwatervoorziening) zie technisch renvooi		brandveiligheid niet-ioniserende rookmelder conform NEN 2555: 2008 30/ 60 minuten weerstand tegen branddoorslag en brandoverslag, conform NEN 6068: 2011 30/ 60 minuten brandwerende wand, conform NEN 6068: 2011 30 minuten weerstand tegen branddoorslag en brandoverslag, conform NEN 6068: 2011 algemeen de op de tekeningen aangegeven maatvoeringen zijn indicatief, de aangegeven maatvoeringen, hoogtes, etc. dienen door de bouwkundig aannemer exact in het werk te worden ingemeten c.q. bepaald. de verantwoordiging m.b.t. de realisatie van voornoemde berust volledig bij de bouwkundig aannemer.

KLEUR- EN MATERIAALSTAAT		
GEWUJZIGD		
onderdeel	materiaal	kleur
opgaande gevels	baksteen	bruin-rood genueanceerd
voeg: opgaande gevels	cement	grijs
plint	baksteen	bruin-rood genueanceerd
voeg: plint	cement	antraciet
plint (kopse rollaag)	baksteen	bruin-rood genueanceerd
voeg: plint (kopse rollaag)	cement	antraciet
gevelbekleding	hout (douglas)	antraciet RAL n.t.b.
gevelwerk	eiken	natuur
raamdorpel	beton	natuur
kozijnen	kunststof	antraciet RAL n.t.b.
draaiende delen	kunststof	antraciet RAL n.t.b.
voordeur	kunststof	antraciet RAL n.t.b.
deuren	kunststof	antraciet RAL n.t.b.
dakkapel	rookpanel: 6 mm	antraciet RAL n.t.b.
boei	unipanel	wit
dak	dakpannen	oranje
goot	zink	natuur
hemelwaterafvoer	zink	natuur

