



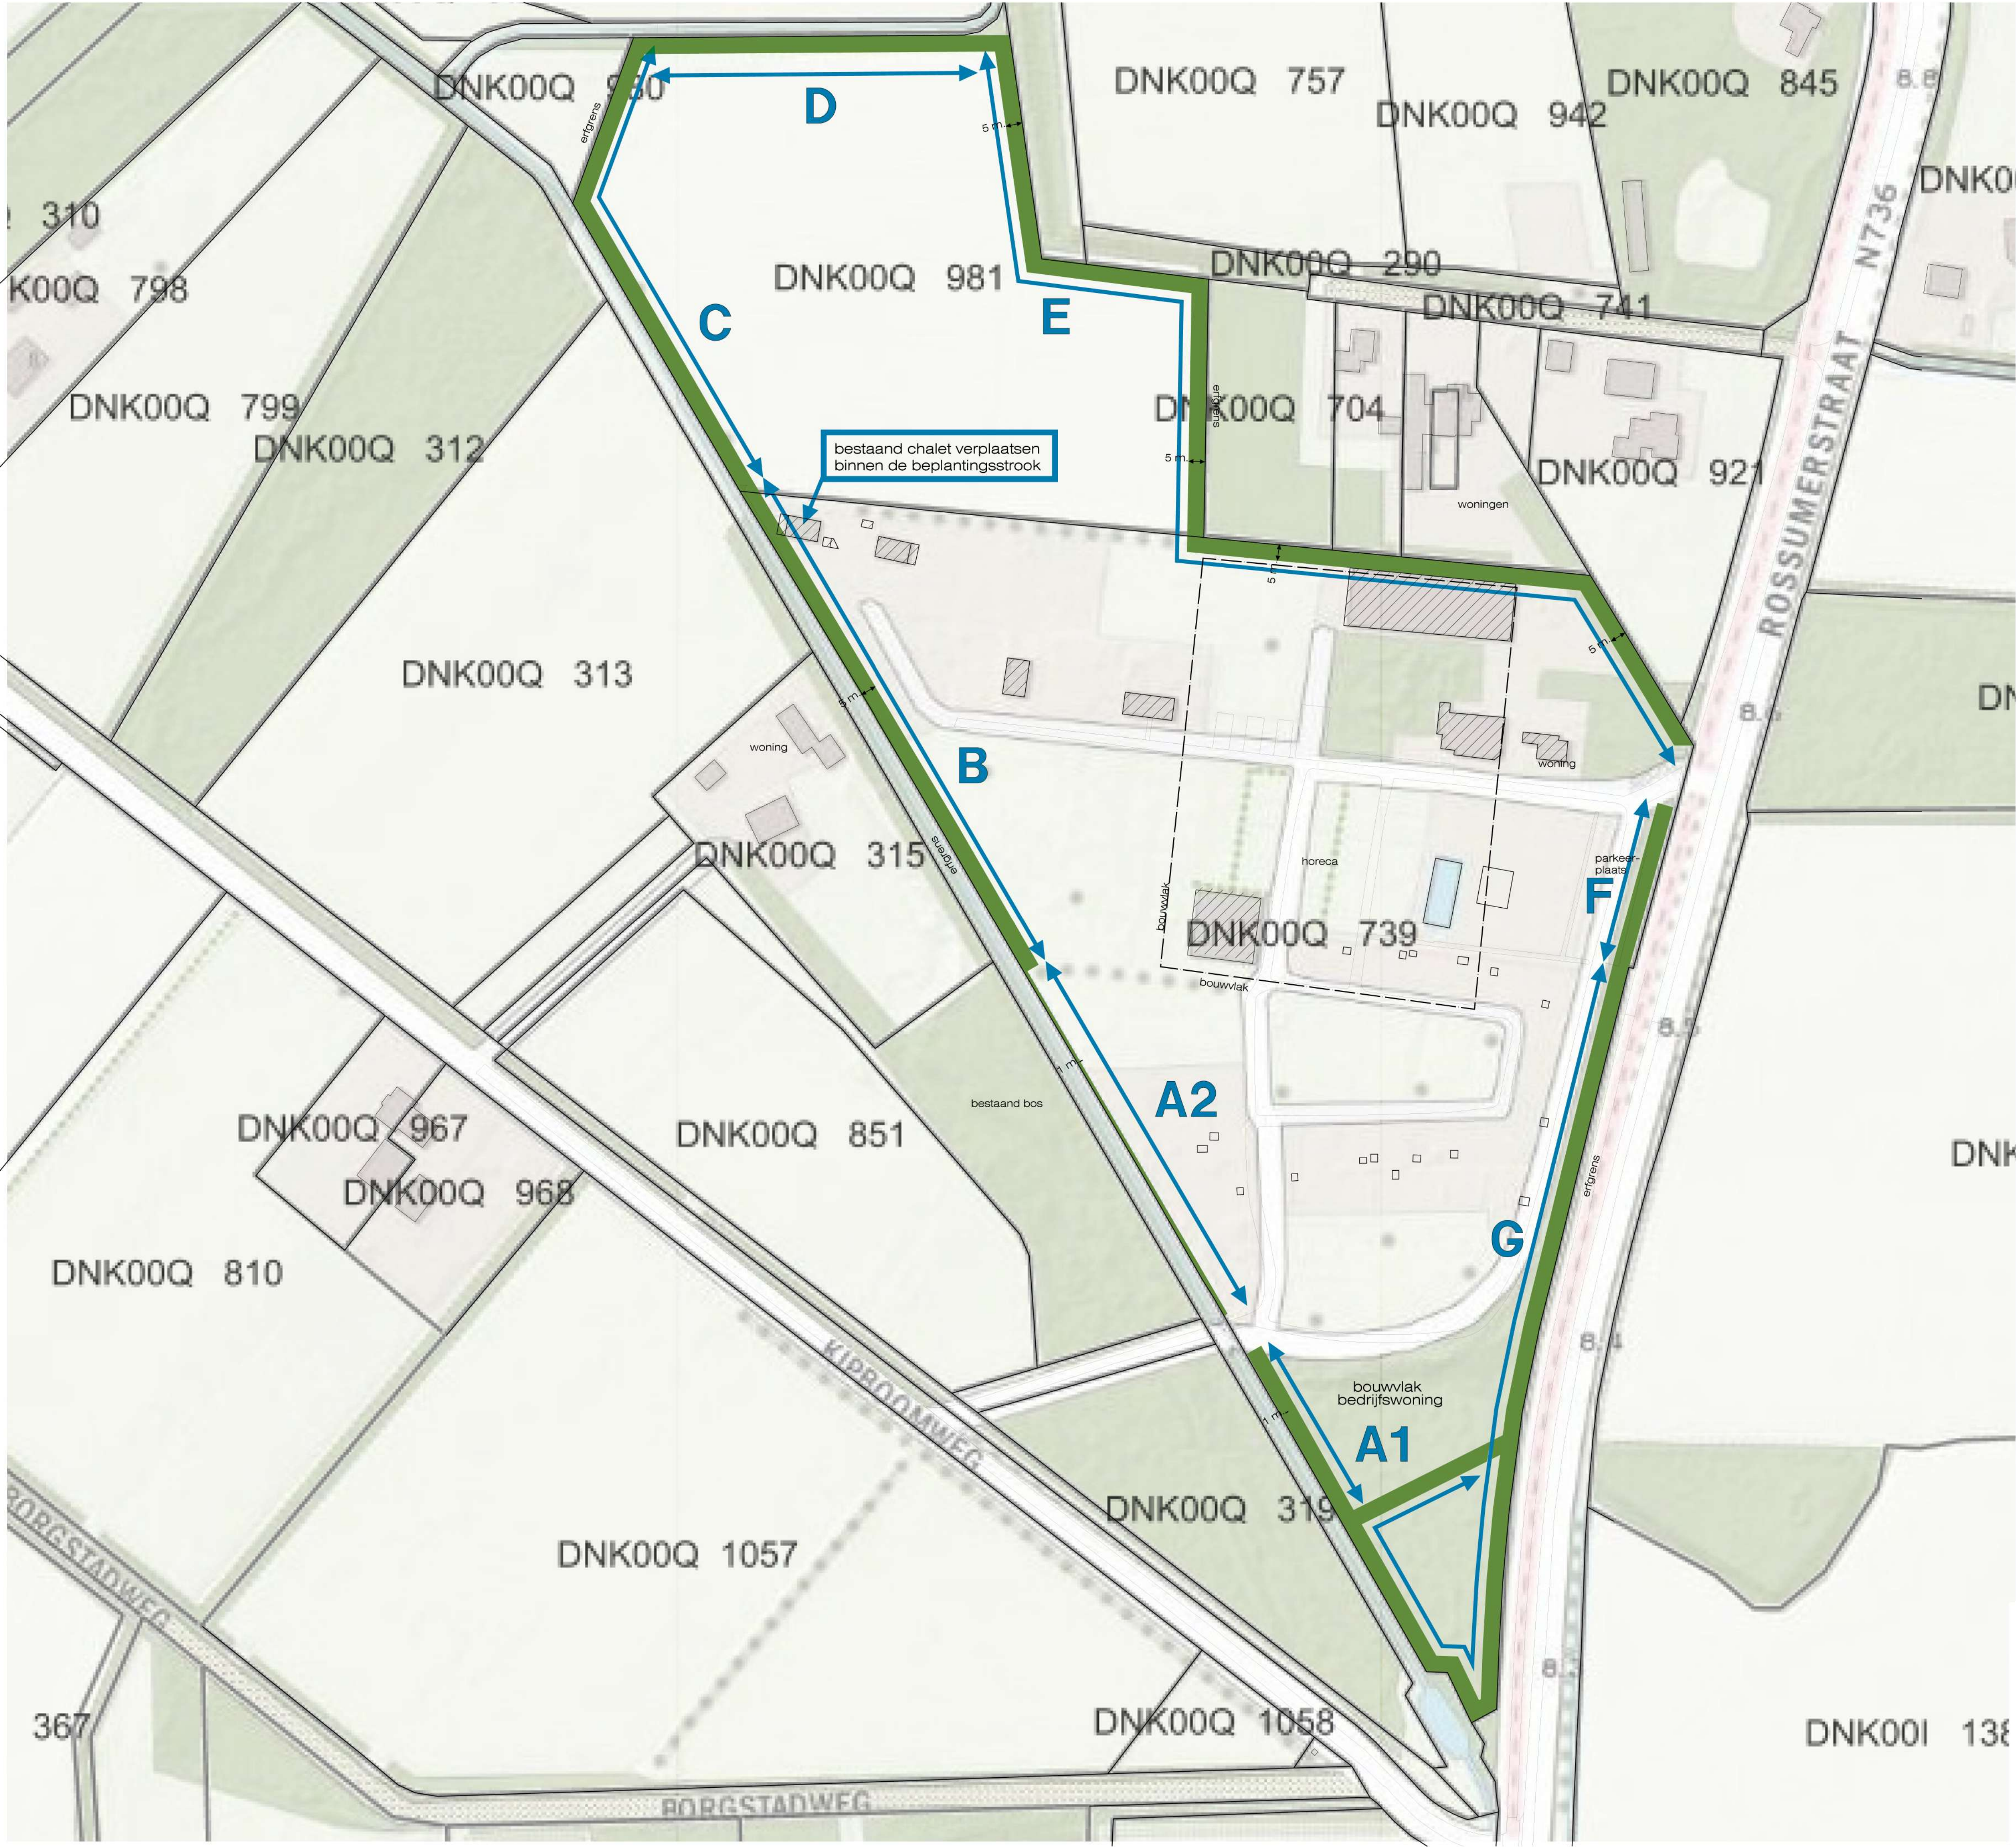

Renvooi beplanting Camping De Haer Agelo

- A1. bestaande groenstrook aanvullen tot minimale breedte 5 meter x lang 55 meter met gemengde inheems bosplantsoen h=80-100 cm plantafstand 1x1 meter lang ca 55 meter 25 st haagbeuk, 25 st hulst, 25 st Gelderse roos, 20 st Gele kornoelje, 20 st hondsroos, 20 st krent
- A2. Hekwerk hoog 2 meter lang 120 meter voorzien van Hedera klimop 550 stuks en aan binnenzijde 1 rij gemengde inheems bosplantsoen h=80-100 cm lang 120 meter 70 st haagbeuk, 50 st hulst, 20 st Gelderse roos, 15 st hondsroos, 15 st taxus
- B. Nieuw grondwal lichaam hoog 1,5 meter x voetbreedte 4 meter x 175 meter lang (zie doorsnede) 2 buitenste rijen gemengde inheems bosplantsoen h=80-100 cm plantafstand 1x1 meter lang 175 meter 90 st haagbeuk, 90 st hulst, 40 st hazelaar, 40 st Gelderse roos, 40 st Gele kornoelje, 20 st taxus, 20 st lijsterbes 3 binnenste rijen gemengde inheems bosplantsoen h=80-100 cm plantafstand 1x1 meter lang 175 meter 60 st haagbeuk, 60 st hulst, 60 st hazelaar, 60 st Gelderse roos, 60 st Gele kornoelje, 60 st sleedoorn, 60 st lijsterbes, 60 st hondsroos, 45 st krent, en elke 12 meter een fladder iep boomvorm (15 stuks diameter 10-12 cm met elk 2 boompalen)
- C. bestaand grondwal lichaam hoog 1,5 meter x lang 145 meter bestaand gemengde inheems bosplantsoen handhaven
- D. bestaande bomen in midden voldoende ruimte geven totale breedte groenstrook bestaand en nieuw is ca 8 meter x lang 105 meter toevoegen ca 5 rijen gemengde inheems bosplantsoen h=80-100 cm plantafstand 1x1 meter 75 st haagbeuk, 75 st hulst, 75 st hazelaar, 50 st Gelderse roos, 50 st Gele kornoelje, 50 st sleedoorn, 50 st lijsterbes, 50 st hondsroos, 50 st krent
- E. nieuwe en bestaande groenstrook aanvullen tot minimale breedte 5 meter x lang 375 meter op eigen grond 5 rijen gemengde inheems bosplantsoen h=80-100 cm plantafstand 1x1 meter 200 st haagbeuk, 100 st hulst, 200 st hazelaar, 150 st Gelderse roos, 150 st Gele kornoelje, 100 st sleedoorn, 100 st lijsterbes, 100 st hondsroos, 150 st krent
- F. bestaand groen langs parkeerplaats aanvullen met 2 rijen beplanting wilde gemengde inheemse haag lang 45 meter 15 st zwarte bes, 15 st rode bes, 20 st haagbeuk, 15 st huls, 15 st veldesdoorn
- G. bestaande groenstrook aanvullen tot minimale breedte 5 meter met gemengde inheems bosplantsoen h=80-100 cm plantafstand 1x1 meter 75 st haagbeuk, 75 st hulst, 75 st Gelderse roos, 50 st Gele kornoelje, 50 st hondsroos, 50 st krent

Gele Kornoelje - Cornus mas	Lijsterbes - Sorbus aucuparia	Hazelaar - Corylus Avellana
Krent - Amelanchier lamarkii	Wilde Lijsterbes - Sorbus aucuparia	Hazelaar - Corylus Avellana
Hulst - Ilex aquifolium	Haagbeuk - Carpinus betulus	Sleedoorn - Prunus spinosa
Gelderse roos - Viburnum opulus	Taxus - Taxaceae	Lijsterbes - Sorbus aucuparia
Zwarte Els - Alnus Glutinosa	Fladderiep - Ulmus laevis	Hedera klimop - Hedera Hibernica
Hondsroos - Rosa Canina	Veldesdoorn - Acer Campestre	Zwarte bes - Ribes nigrum
Rode bes - Ribes rubrum		

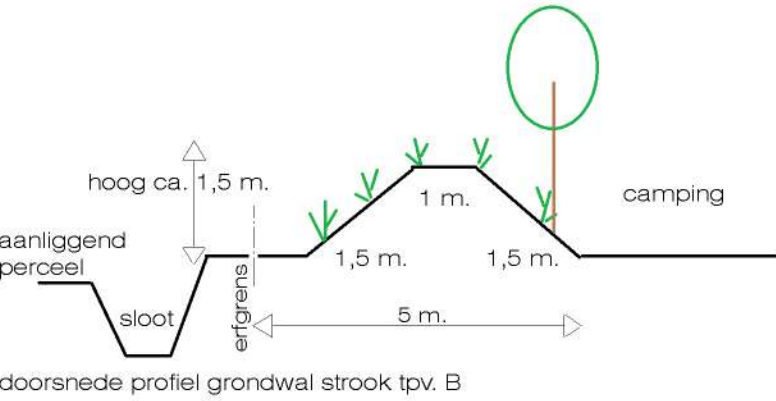

↑
situatie schaal 1:1000
sectie Q no. 739 + 981
KAD GEM DENEKAMP

Erwin Meinders
bouwkundig bureau

Schotboersweg 7 7678VK Geesteren(O.)	Werk : landschapsplan - situatietekening
tel. 0546 - 631 484 info@erwinmeinders.nl	Opdrachtgever : Camping de Haer Rossumerstraat 22 7636 PL Agelo Tel: 0541 - 29 1847 mob Bryan: 06 - 2143 0086 info@dehaer.nl
www.erwinmeinders.nl	
datum : 02 - 02 - '22	gew : schaal : 1:1000 code : 20-kabru get : GS form : A1 blad : 1 van 1