


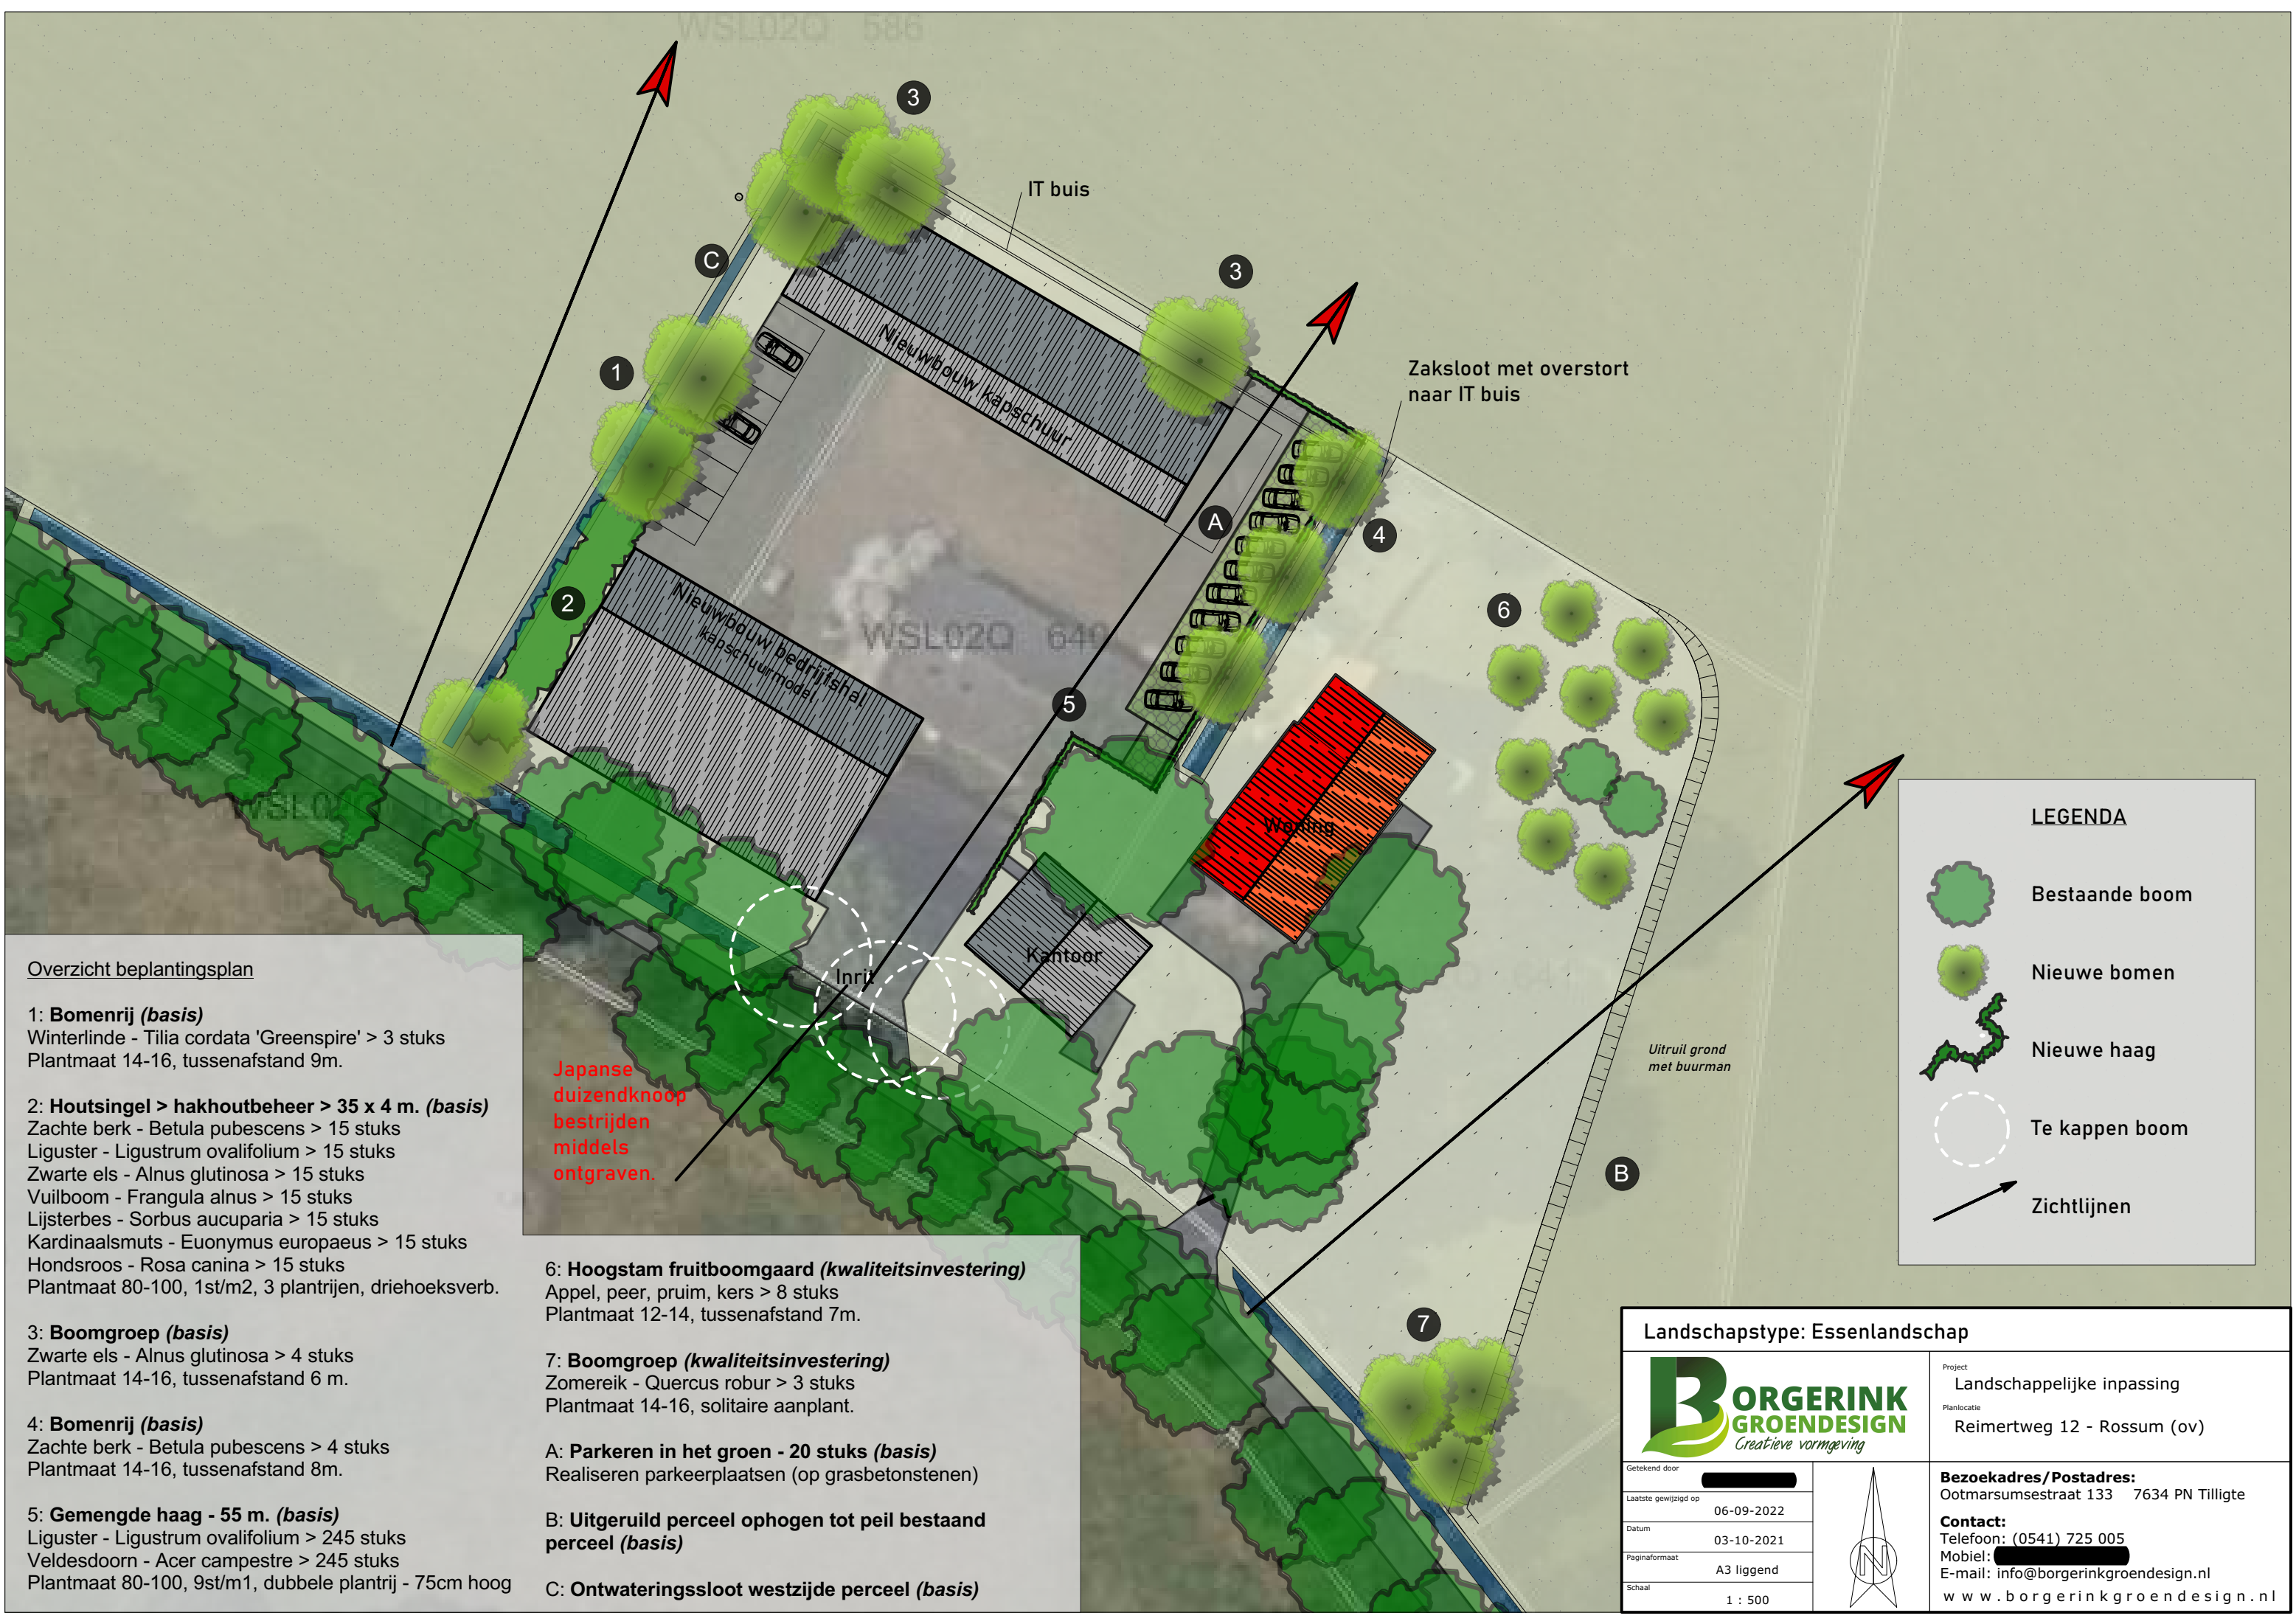

- Overzicht beplantingsplan
- 1: **Bomenrij (basis)**
Winterlinde - Tilia cordata 'Greenspire' > 3 stuks
Plantmaat 14-16, tussenafstand 9m.
- 2: **Houtsingel > hakhoutbeheer > 35 x 4 m. (basis)**
Zachte berk - Betula pubescens > 15 stuks
Liguster - Ligustrum ovalifolium > 15 stuks
Zwarte els - Alnus glutinosa > 15 stuks
Vuilboom - Frangula alnus > 15 stuks
Lijsterbes - Sorbus aucuparia > 15 stuks
Kardinaalsmuts - Euonymus europaeus > 15 stuks
Hondsroos - Rosa canina > 15 stuks
Plantmaat 80-100, 1st/m2, 3 plantrijen, driehoeksverb.
- 3: **Boomgroep (basis)**
Zwarte els - Alnus glutinosa > 4 stuks
Plantmaat 14-16, tussenafstand 6 m.
- 4: **Bomenrij (basis)**
Zachte berk - Betula pubescens > 4 stuks
Plantmaat 14-16, tussenafstand 8m.
- 5: **Gemengde haag - 55 m. (basis)**
Liguster - Ligustrum ovalifolium > 245 stuks
Veldesdoorn - Acer campestre > 245 stuks
Plantmaat 80-100, 9st/m1, dubbele plantrij - 75cm hoog

- 6: **Hoogstam fruitboomgaard (kwaliteitsinvestering)**
Appel, peer, pruim, kers > 8 stuks
Plantmaat 12-14, tussenafstand 7m.
- 7: **Boomgroep (kwaliteitsinvestering)**
Zomereik - Quercus robur > 3 stuks
Plantmaat 14-16, solitaire aanplant.
- A: **Parkeren in het groen - 20 stuks (basis)**
Realiseren parkeerplaatsen (op grasbetonstenen)
- B: **Uitgeruild perceel ophogen tot peil bestaand perceel (basis)**
- C: **Ontwateringssloot westzijde perceel (basis)**

LEGENDA

- Bestaande boom
- Nieuwe bomen
- Nieuwe haag
- Te kappen boom
- Zichtlijnen

Landschapstype: Essenlandschap		
	Getekend door	
	Laatste gewijzigd op	06-09-2022
	Datum	03-10-2021
	Paginaformaat	A3 liggend
	Schaal	1 : 500
Project		Landschappelijke inpassing
Planlocatie		Reimertweg 12 - Rossum (ov)
Bezoekadres/Postadres:		Ootmarsumsestraat 133 7634 PN Tilligte
Contact:		Telefoon: (0541) 725 005
		Mobiel:
		E-mail: info@borgerinkgroendesign.nl
		www.borgerinkgroendesign.nl