


omschrijving	m2	opmerking
6 woningen	600	100 m2 per rij woning
6 parkeerplekken	82,5	
parkeerweg	118	
6 parkeerplekken	82,5	
paadje achterom	76	
inrit	70	
inrit	78	
voetpad	106	
inrit	33	
Averhard totaal	1246	m2
berekening waterbergingsvolume (V)		
met vertraagd afvoer richting beek		
H= 40 mm	0,04	m
Vberging = Averhard x Neerslaghoogte H	49,84	m3
wadi bij een diepte van 0,4 m	124,6	m2

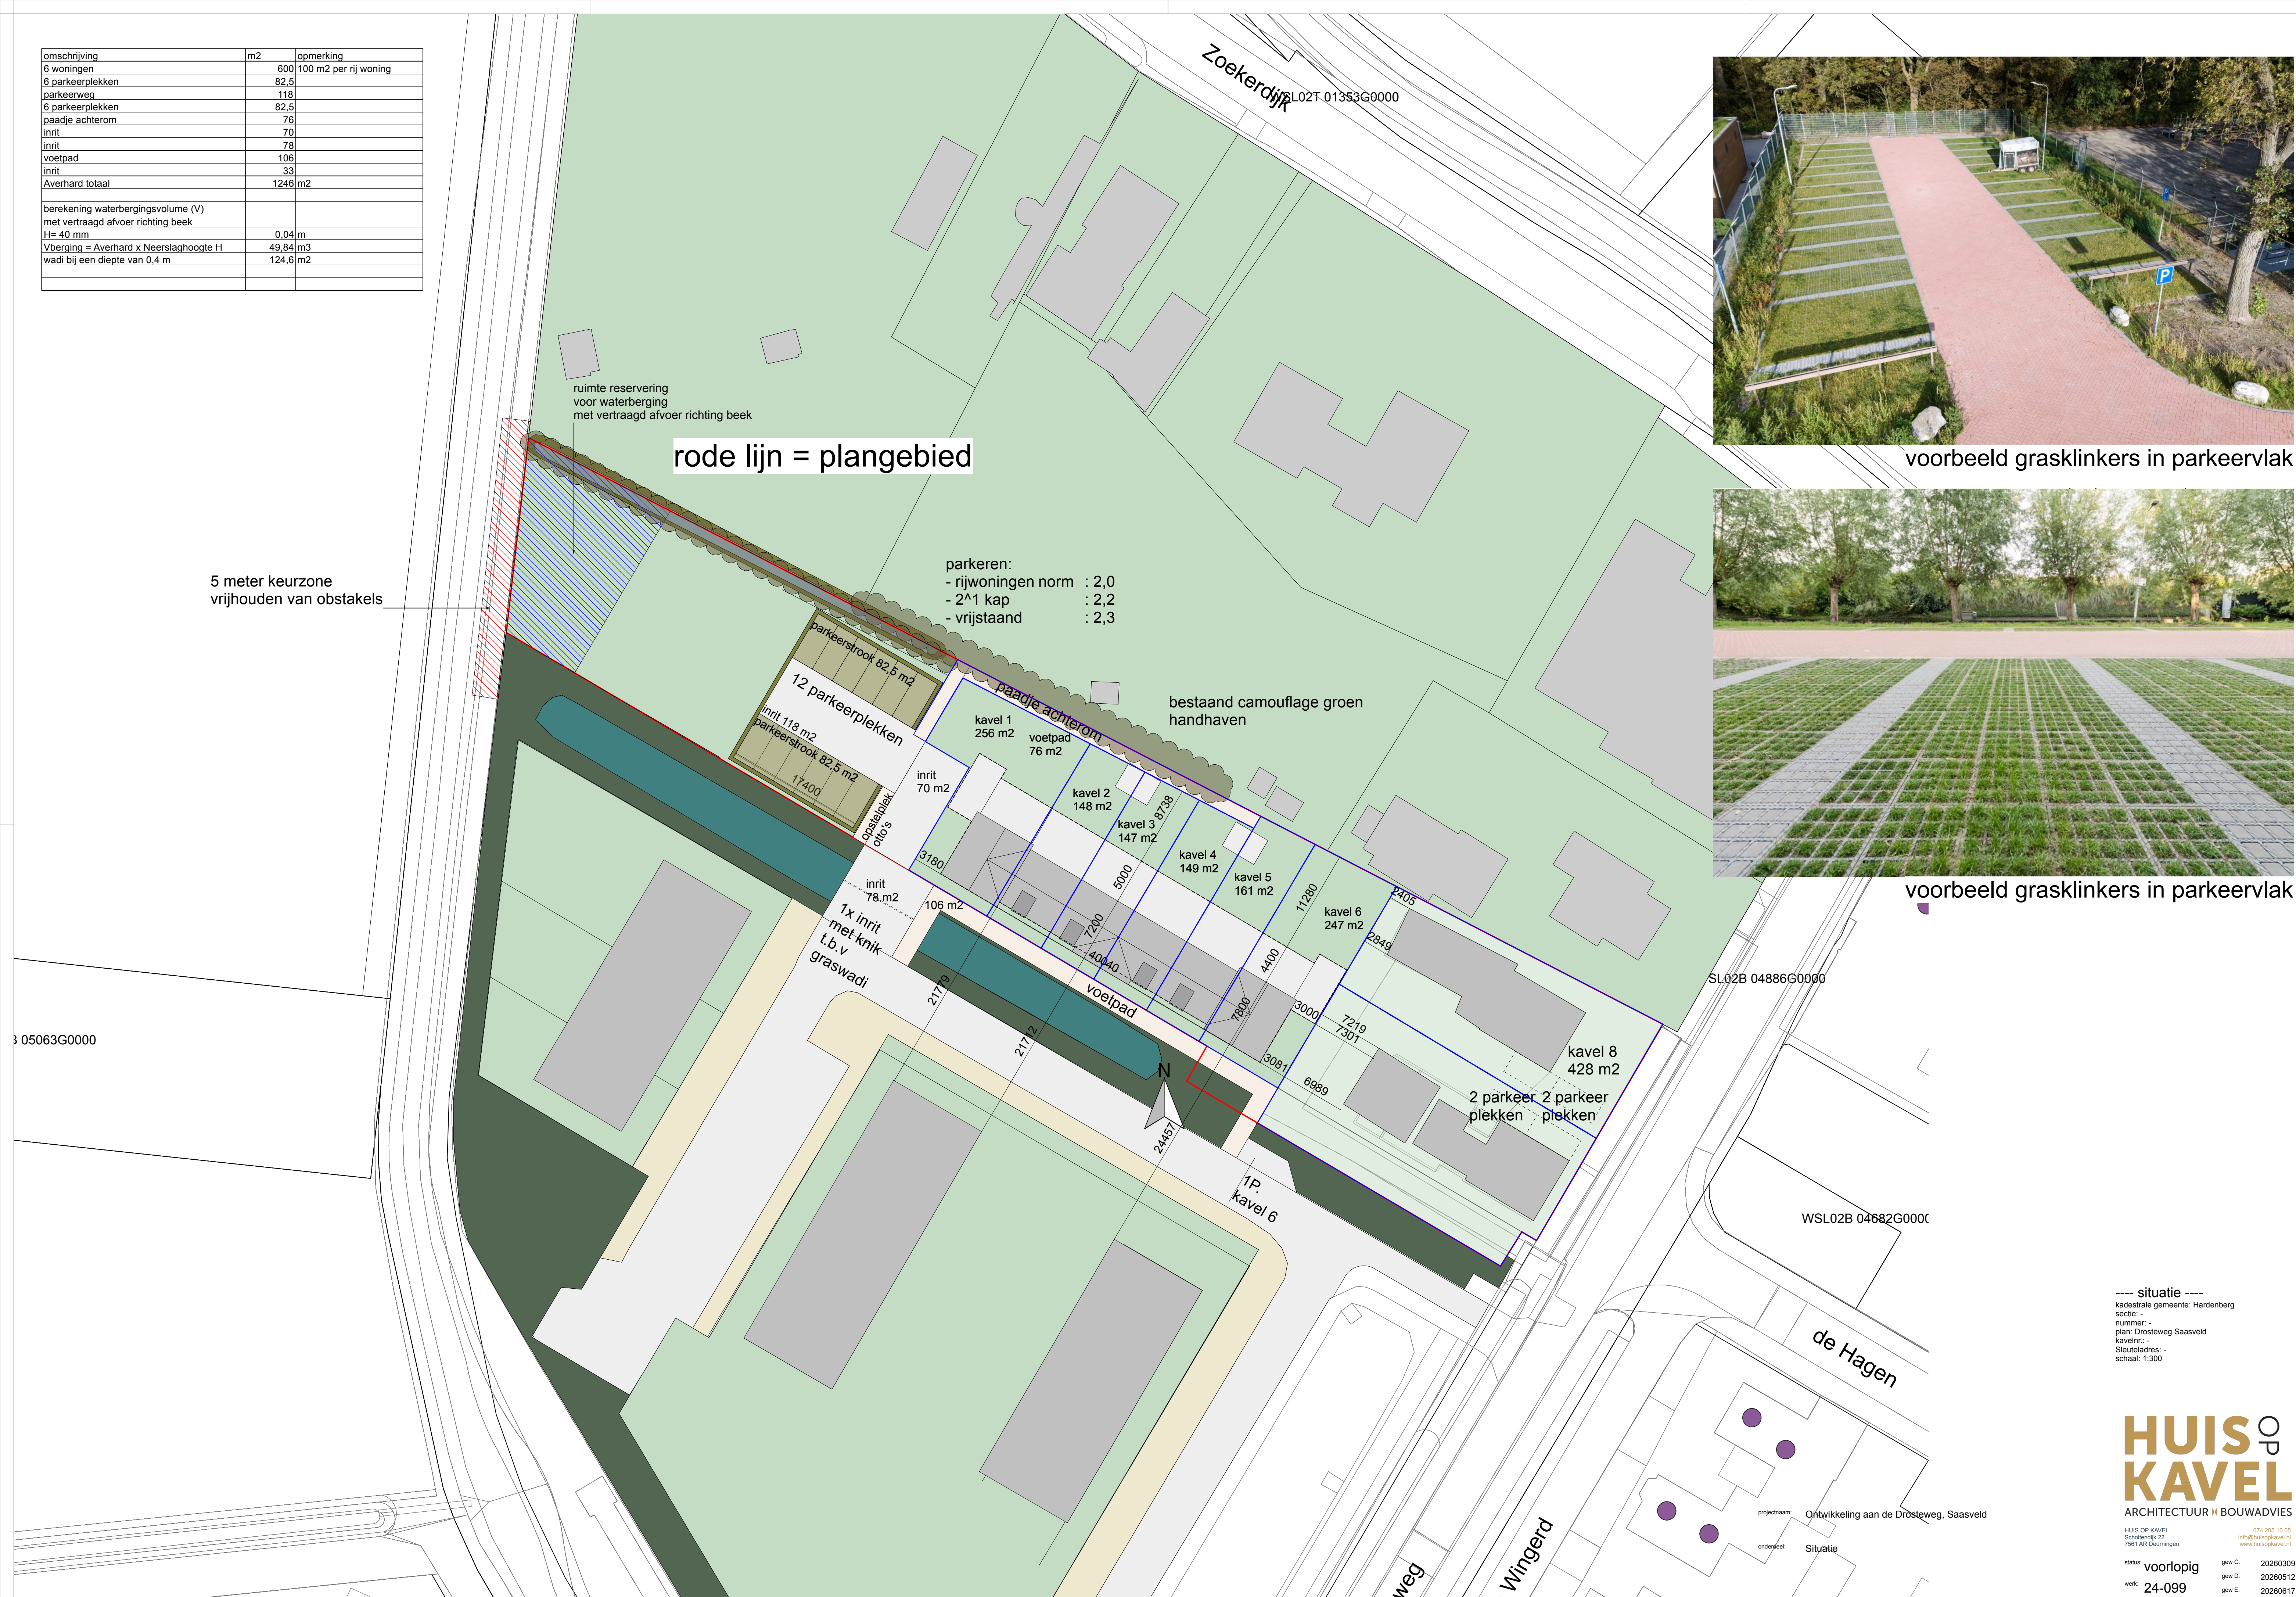

voorbeeld grasklinkers in parkeervlak



voorbeeld grasklinkers in parkeervlak

----- situatie -----
kadestrale gemeente: Hardenberg
sectie: -
nummer: -
plan: Drosteweg Saasveld
kavelnr.: -
Steuelsadres: -
schaal: 1:300

HUIS OP
KAVEL

ARCHITECTUUR • BOUWADVIES

HUIS OP KAVEL
Scholtenla 22
7561 AR Deurningen

074 205 10 05
info@huisopkavel.nl
www.huisopkavel.nl

status: voorlopig

werk: 24-099

blad: V00

gew C: 20260309

gew D: 20260512

gew E: 20260617

schal: 1:100

afmeting: A-1 (594x840)

projectnaam: Ontwikkeling aan de Drosteweg, Saasveld

onderwerp: Situatie