


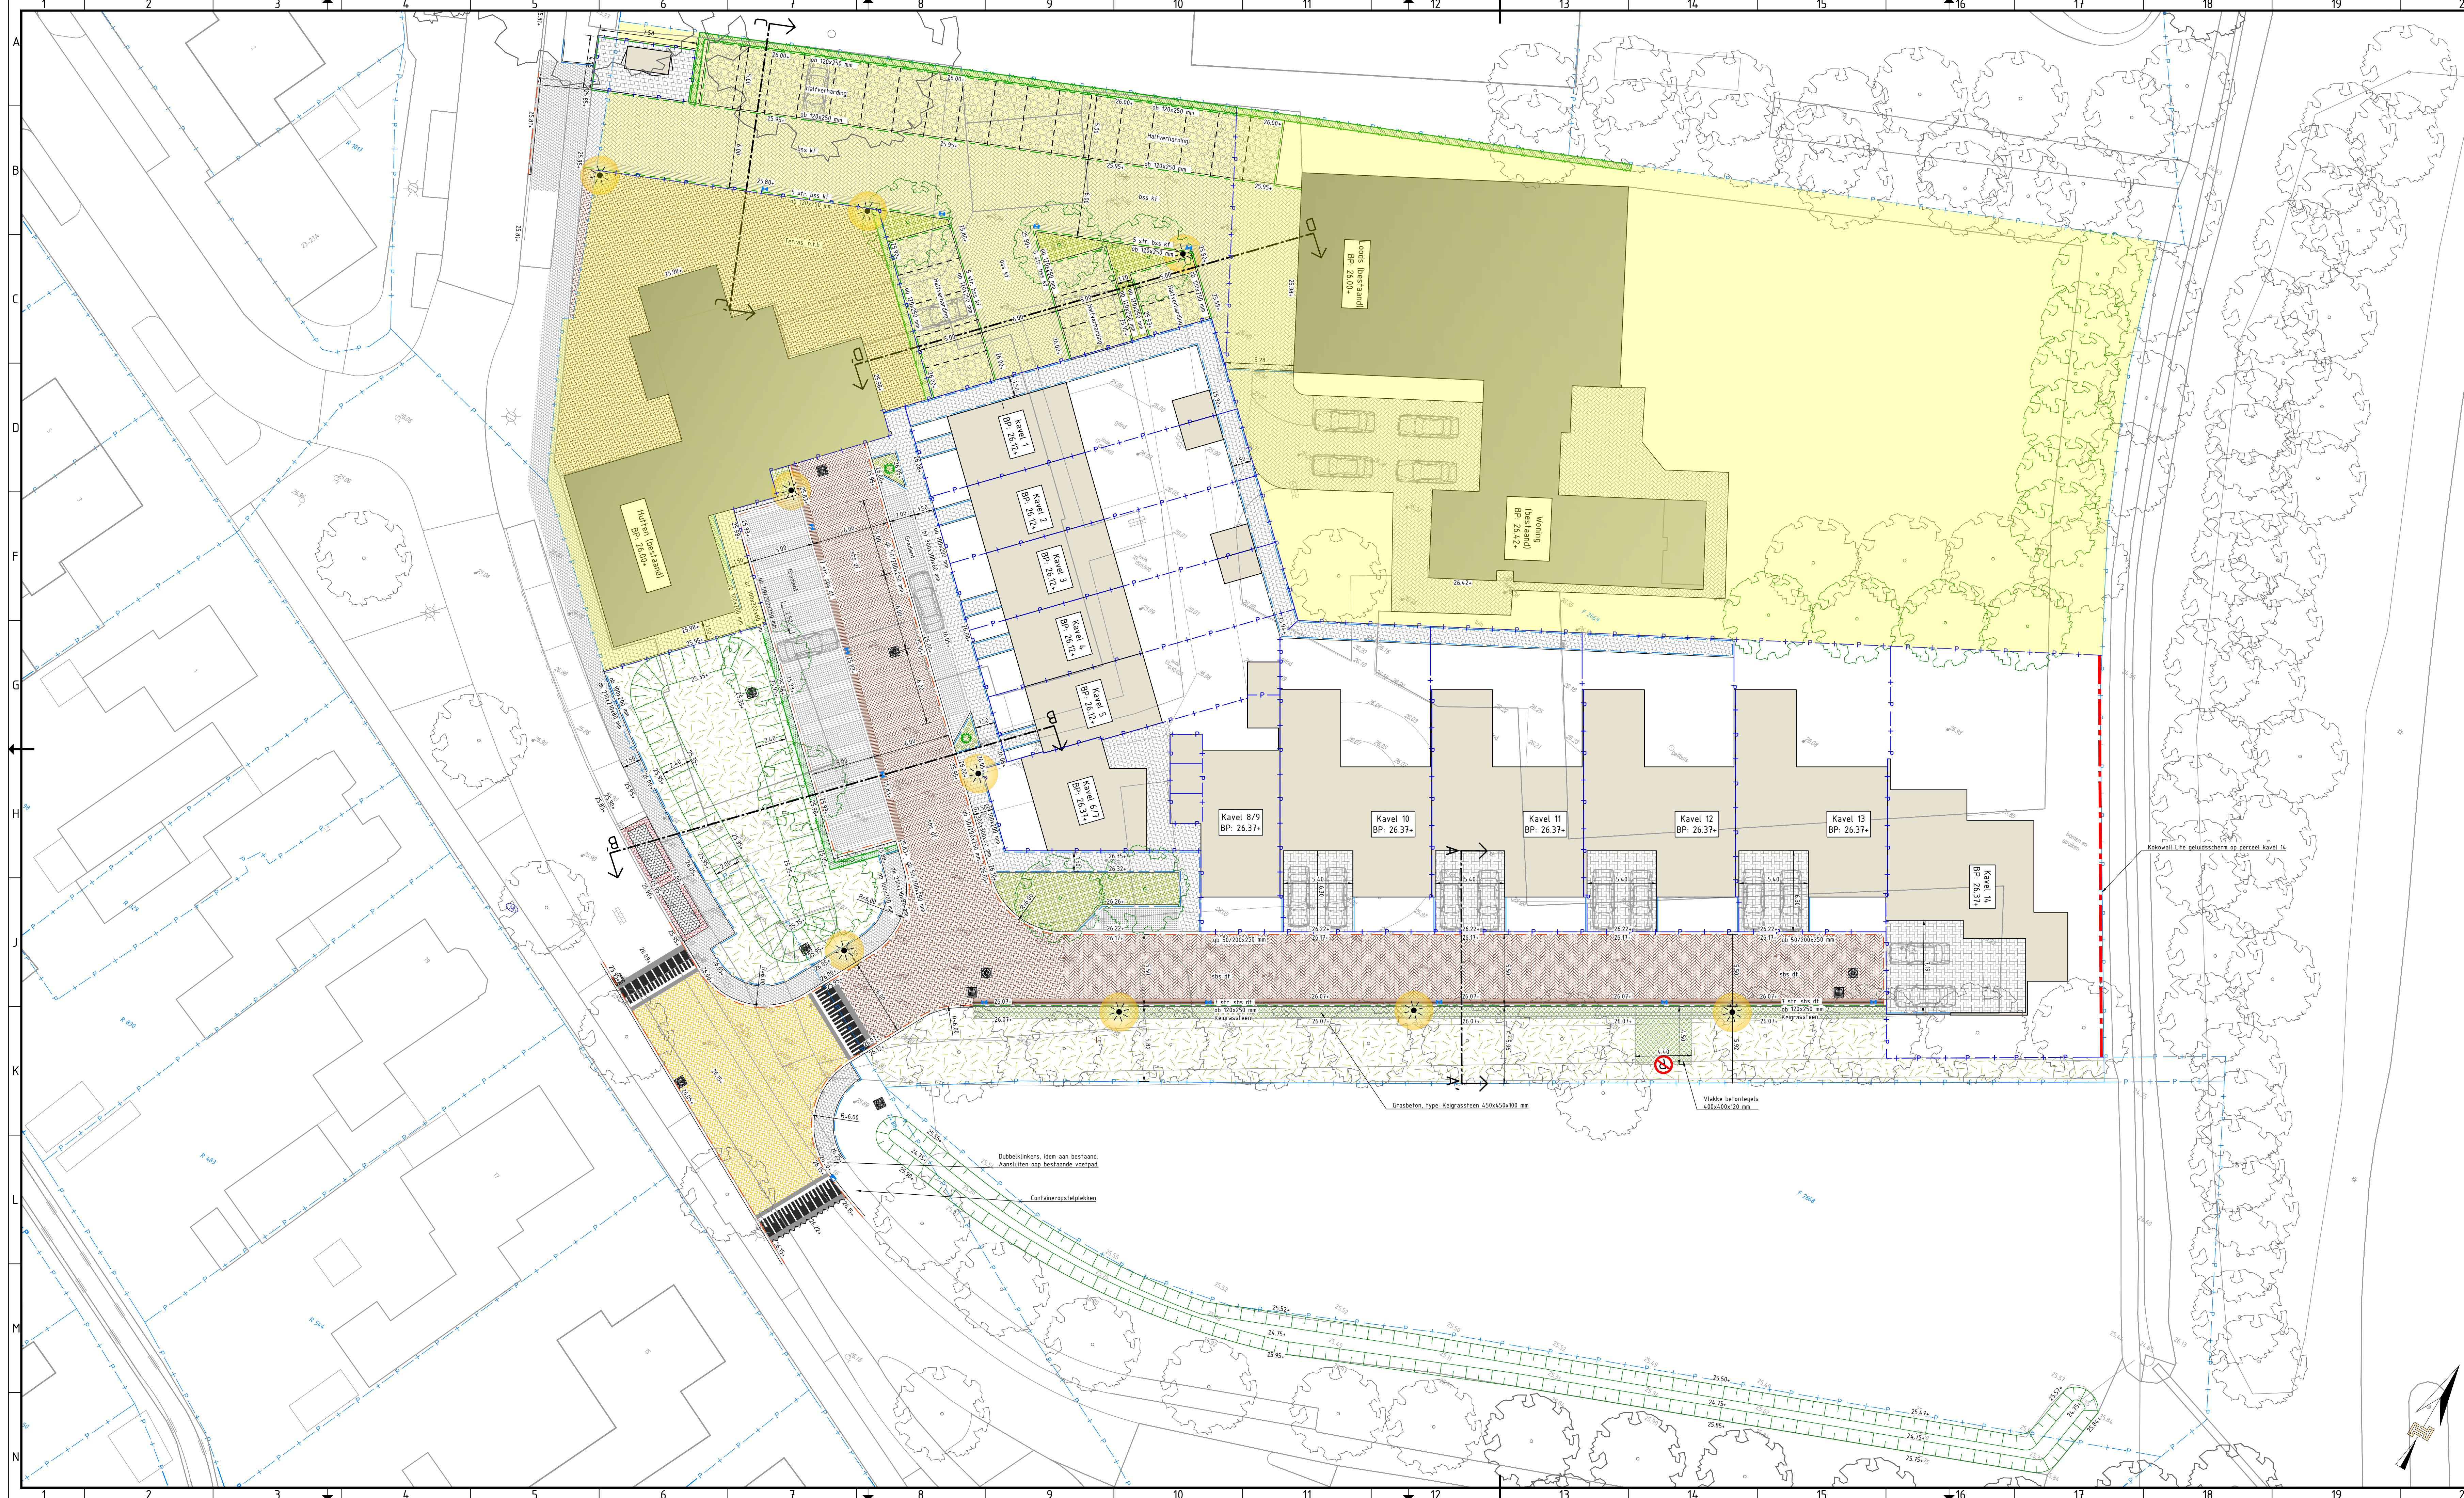

LEGENDA

Aanbrengen straatbakstenen, dikformaat, keperverband, kleur: rood-bruin

Aanbrengen straatbakstenen, dikformaat, keperverband, kleur: okergeel

Aanbrengen betontegels, 300x300x60mm, halfsteensverband, kleur: grijs

Aanbrengen dubbelklinkers, 210x210x80mm, halfsteensverband, kleur: grijs

Aanbrengen grasbetonstenen, type: gradient, volgens standaard detail noaberkracht, kleur: grijs

Aanbrengen grasbetonstenen, type: keigrassteen 450x450x100 mm, kleur: grijs

Aanbrengen betonstraatstenen, keiformaat, elleboogverband, kleur: grijs

Aanbrengen vrijkomende halfverharding

Aanbrengen geleideband 50/200x250mm, kleur: antraciet

Aanbrengen opsluitband 120x250mm, kleur: grijs

Aanbrengen opsluitband 100x250mm, kleur: grijs

Aanbrengen 5 streks molgoot, betonstraatstenen, keiformaat kleur: grijs

Aanbrengen 7 streks molgoot, straatbakstenen, dikformaat kleur: rood-bruin

Aanbrengen geluidswering, type: Kokowall Lite geluidsscherm.

Aanbrengen putdeksel

Egaliseren terrein en aanbrengen gras, zie beplantingsplan

Egaliseren terrein en aanbrengen plantsoen, zie beplantingsplan

Handhaven bestaande boom

Aanbrengen nieuwe boom, type: zie beplantingsplan

Aanbrengen lichtmast, 5 m1 aluminium conische lichtmast met maaiweldbeschermer
Armatuur: Luma micro BGP702, 12 leds, optiek DH11, CL0, 1500 lumen, 3000 Kelvin, dimprotocol SA

Hoogte bestaande situatie t.o.v. N.A.P.

Hoogte nieuwe situatie t.o.v. N.A.P.

Taludlijnen


Eigendom Dhr. Hutten

Bestaande percelsgrens

Nieuwe percelsgrens

AANVULLENDE INFORMATIE

Tenzij anders vermeld:
Maten in meters.
Peilmaten in meters t.o.v. N.A.P.
Materiaalmaten en diameters in millimeters

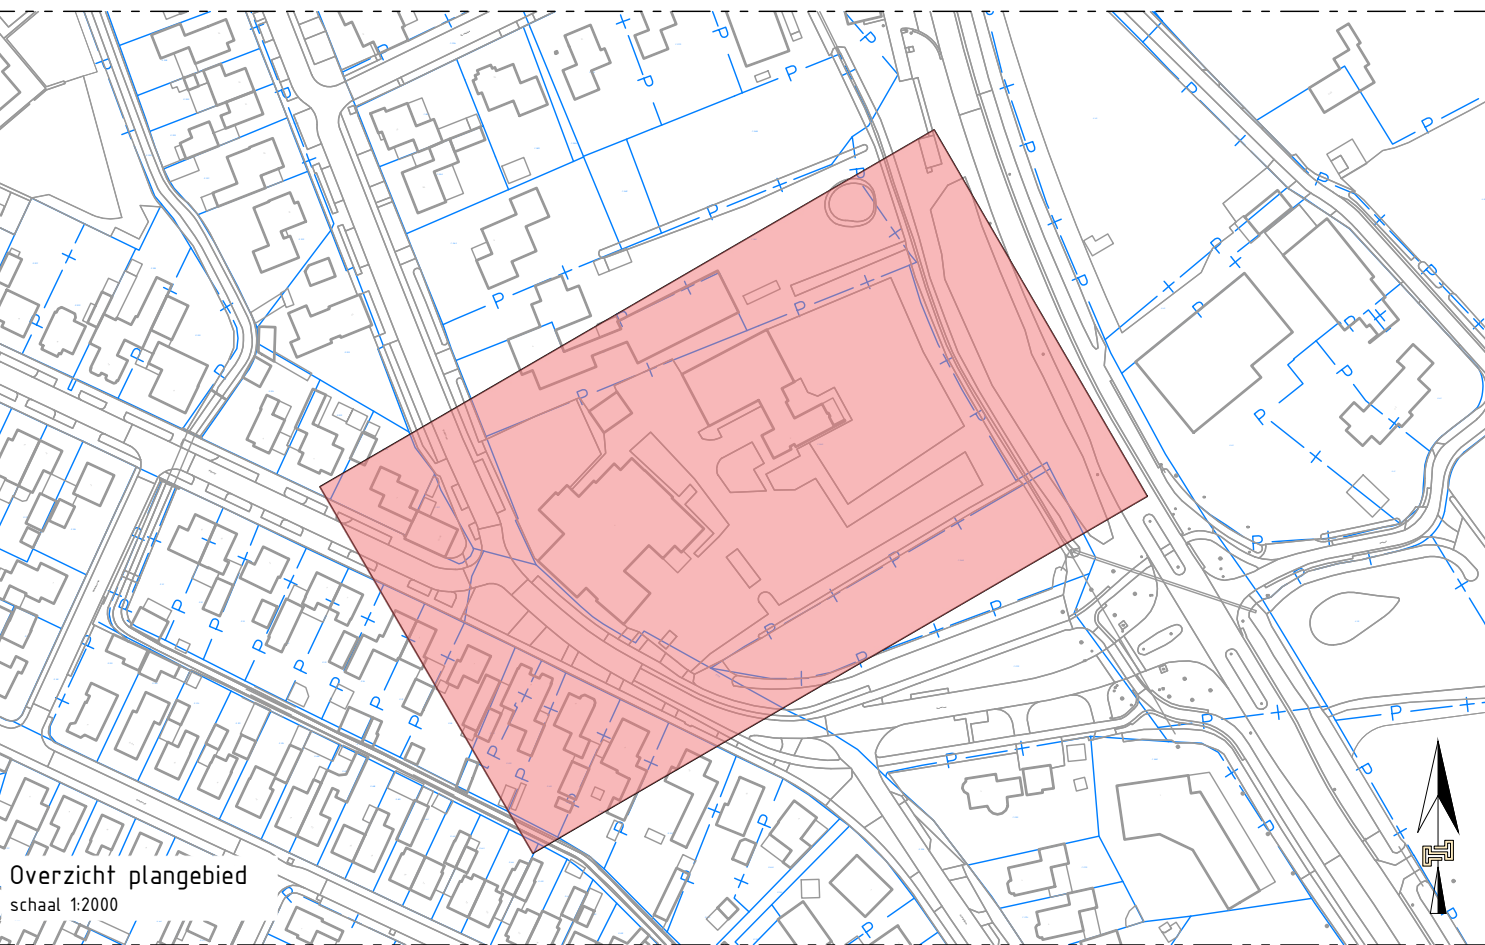

Opdrachtgever
Horich

Project
Plan Hutten

Onderdeel
Nieuwe situatie bovengronds

Documentstatus
Definitief

Projectnr.
Twin-240900

Getekend door
S. Schulte

Blad
1

Schaal
1:200

Datum uitgifte
10-04-2026

Tekeningnummer
21

Gecontroleerd door
R. Nieuwe Weme

Aantal
1

Formaat
A10

www.buro-twin.nl
info@buro-twin.nl