



**RAPPORT VERKENNEND
(ASBEST)BODEMONDERZOEK
conform NEN5740 en NEN5707
Abdijweg 46 - Weerselo**

Opdrachtgever:
Ad Fontem

Locatie:
Abdijweg 46
7595 XP Weerselo

December 2023



KRUSE GROEP
INFRA ■ MILIEU ■ SLOOPWERKEN ■ VASTGOED



Kruse Milieu BV

Adres:

Huyerenseweg 33
7678 SC Geesteren

Tel: 0546 - 63 96 63

KvK: 06068751

BTW-nr: NL 8019.25.125.B01

Internet:

info@krusegroep.nl
www.krusegroep.nl

Bankgegevens:

ABN AMRO:
NL34ABNA0501538739



Rapport Verkennend (asbest)Bodemonderzoek conform NEN5740 en NEN5707

Abdijweg 46 - Weerselo

Opdrachtgever:

Ad Fontem
Stationsstraat 37
7622 LW Borne

Locatie:

Abdijstraat 46
7595 XP Weerselo

Rapportagedatum: 5 december 2023

Projectleider: de heer ing. J. Lammers

Auteur: mevrouw ing. H. Stevelink

INHOUD

	Pagina
1 Inleiding	1
2 Locatiegegevens	2
2.1 Beschrijving huidige situatie	2
2.2 Vooronderzoek	2
2.3 Bodemsamenstelling en geohydrologie	4
3 Uitvoering bodemonderzoek	5
3.1 Onderzoeksstrategie	5
3.2 Veldwerkzaamheden	6
3.3 Analyses	6
3.4 Toetsing chemische analyses	7
3.5 Toetsing asbestanalyses	8
4 Resultaten	9
4.1 Algemeen	9
4.2 Veldwerkzaamheden	9
4.3 Resultaten en toetsing van de chemische analyses	11
4.4 Bespreking resultaten chemische analyses	11
4.5 Resultaten van de asbestanalyses	11
5 Samenvatting, conclusies en aanbevelingen	12
6 Literatuur en bronvermelding	14

Bijlagen

- I Regionale ligging locatie
Boorplan verkennend bodemonderzoek Kruse Milieu BV, januari 2013
Boorplan verkennend bodemonderzoek Kruse Milieu BV, december 2023
- II Boorstaten
Legenda boorstaten
- III Resultaten chemische analyses
Toetsing chemische analyses
- IV Resultaten asbestanalyses
- V Verklaring van enkele gebruikte termen en afkortingen

1 Inleiding

Dit rapport beschrijft het verkennend (asbest)bodemonderzoek, dat in opdracht van Ad Fontem op een terrein aan de Abdijweg 46 in Weerselo door Kruse Milieu BV is uitgevoerd.

De aanleiding van dit onderzoek is de geplande nieuwbouw van een 2 onder 1 kap woning met bijgebouw. Het bodemonderzoek is noodzakelijk in het kader van de aanvraag van de omgevingsvergunning. Hiervoor dient de milieukundige kwaliteit van de bodem bekend te zijn.

Voorafgaande aan het bodemonderzoek heeft een vooronderzoek plaatsgevonden op basis van norm NEN5725 "Aanleiding A: Opstellen hypothese over de bodemkwaliteit ten behoeve van uit te voeren bodemonderzoek". Uit de resultaten van dit vooronderzoek is gebleken dat de onderzoekslocatie als onverdacht voor chemische componenten uit het NEN5740-standaardpakket kan worden beschouwd.

De onderzoeksopzet gaat uit van:

- NEN5740, "Bodem - Landbodem - Strategie voor het uitvoeren van verkennend bodemonderzoek - Onderzoek naar de milieuhygiënische kwaliteit van bodem en grond" NNI Delft, januari 2009;
- de aanvulling NEN5740/A1, "Bodem - Landbodem - Strategie voor het uitvoeren van verkennend bodemonderzoek - Onderzoek naar de milieuhygiënische kwaliteit van bodem en grond", NNI Delft, februari 2016.

De doelstelling van het onderzoek op een onverdachte locatie is aan te tonen dat op de locatie redelijkerwijs gesproken geen verontreinigende stoffen aanwezig zijn in de grond of het freatisch grondwater.

Het veldwerk is uitgevoerd in november 2023 conform BRL SIKB2000 en de protocollen 2001 en 2002, waarvoor Kruse Milieu BV is gecertificeerd. Hierbij wordt verklaard dat Kruse Milieu BV financieel en juridisch onafhankelijk is van de opdrachtgever.

De vermelde medewerkers in deze rapportage zijn akkoord met openbaring van hun persoonsgegevens in het kader van de AVG-privacy wetgeving.

In dit rapport worden de resultaten besproken van het veld- en het laboratoriumonderzoek. De gemeten gehalten in de grond worden vergeleken met de achtergrondwaarden (AW 2000) en de interventiewaarden om vast te stellen of er al dan niet verontreinigingen aanwezig zijn. De in het grondwater gemeten gehalten worden vergeleken met de streef- en interventiewaarden.

Tevens worden eventuele resultaten met betrekking tot asbest vergeleken met de wetgeving inzake asbest in bodem en puin, welke door de ministeries van SZW en I&M is vastgesteld. In het beleid is voor asbest een restconcentratienorm en een interventiewaarde opgenomen.

2 Locatiegegevens

2.1 Beschrijving huidige situatie

Algemeen

De onderzoekslocatie is gelegen aan de Abdijweg 46, binnen de bebouwde kom van Weerselo. Het centrale punt binnen het te onderzoeken terrein heeft de coördinaten $x = 254.596$ en $y = 486.291$. Het terrein is kadastraal bekend als: gemeente Weerselo, sectie T, nummer 847. De Abdijweg bevindt zich ten zuidwesten van de onderzoekslocatie.

Bebouwing en verharding

De onderzoekslocatie is deels bebouwd met een schuurtje. Inpandig is een betonvloer aanwezig. Het onbebouwde terreindeel is deels verhard met klinkers en grotendeels in gebruik als tuin en begroeid met gras, bomen en struiken.

Onderzoekslocatie

In het kader van de geplande nieuwbouw en de aanvraag van de omgevingsvergunning is een bodemonderzoek noodzakelijk om inzicht te krijgen in de kwaliteit van de bodem. De onderzoekslocatie is deels bebouwd en deels verhard en omvat circa 1000 m².

In bijlage I is de regionale ligging van de locatie weergegeven en zijn de volgende boorplannen opgenomen:

- boorplan verkennend bodemonderzoek Kruse Milieu BV, januari 2013;
- boorplan verkennend (asbest)bodemonderzoek Kruse Milieu BV, december 2023.

2.2 Vooronderzoek

In het vooronderzoek komt naast informatie uit het huidige gebruik het vroegere gebruik van het terrein aan de orde evenals de vraag of er in het verleden reeds bodemonderzoeken zijn verricht op het terrein. Het vroegere gebruik van het terrein is van belang, omdat bronnen van verontreiniging aanwezig geweest kunnen zijn. De geraadpleegde bronnen zijn weergegeven in tabel 1. De volgende informatie is verzameld:

- de onderzoekslocatie heeft momenteel een bestemming wonen. Het schuurtje met overkapping op de onderzoekslocatie verschijnt op luchtfoto's in 2013. Voor 1995 was het terrein in gebruik voor agrarische doeleinden;
- voor zover bekend is er op de onderzoekslocatie nooit sprake geweest van opslag in tanks van chemicaliën of brandstoffen, zoals huisbrandolie of diesel;
- voor zover bekend is de onderzoekslocatie nooit gebruikt voor werkzaamheden of (bedrijfs)activiteiten die verontreinigend kunnen zijn;
- voor zover bekend is de onderzoekslocatie in het verleden niet opgehoogd en hebben er geen dempingen van lager gelegen delen of sloten plaatsgevonden;
- Volgens de Regionale Bodemkwaliteitskaart Twente (Witteveen+Bos, maart 2018) valt de bovengrond in de functieklassse Wonen en de ondergrond in functieklassse AW2000. Volgens de Nota bodembeheer Regio Twente (Twents beleid voor oale grond) wordt geen correctie toegepast voor minerale olie tot maximaal 100 mg/kg d.s.;
- voor zover bekend bevindt zich geen asbest op of in de bodem op de onderzoekslocatie. Er bevinden zich geen asbesthoudende dakplaten, beschoeiingen of sloopaafval, direct naast of op de onderzoekslocatie tevens is de locatie niet gelegen aan een asbestweg;
- voor zover bekend heeft er eerder een bodemonderzoek nabij de huidige onderzoekslocatie plaatsgevonden. Deze worden op de volgende pagina nader toegelicht:

Verhoeve Milieu BV, verkennend bodem- en asbestonderzoek Bisschopstraat / Abdijweg / St. Remigiusstraat en De Aanleg te Weerselo, d.d. 16 juni 2010 met kenmerk MRO/ADV/VMO180045-01)

De aanleiding van het bodemonderzoek was de voorgenomen herinrichting van de openbare ruimte en vervanging van de riolering ten zuiden van de in 2010 onderzochte locatie (het boorplan is niet opgenomen in de rapportage).

In dit onderzoek zijn aan de Abdijweg en de bisschopstraat boringen verricht ten zuidwesten en ten zuidoosten van de in 2010 onderzochte locatie. Het betreffen boringen 23, 24, 37 en 38. Uit de resultaten van het bodemonderzoek bleken de mengmonsters waarin grondmonsters uit deze boringen werden vertegenwoordigd, geen verontreinigingen te bevatten. Het grondwatermonster uit de peilbuis welke op circa 100 meter ten noordwesten van de in 2010 onderzochte locatie was geplaatst (peilbuis 27) bleek matig verhoogde gehalten aan barium, koper, lood en nikkel te bevatten.

Kruse Milieu BV, verkennend bodemonderzoek Abdijweg 44 in Weerselo, d.d. januari 2013, projectnummer 12058710

De aanleiding van het onderzoek was de vervangende nieuwbouw op een perceel direct ten zuidoosten van de huidige onderzoekslocatie.

Uit de analyseresultaten bleek dat in de boven- en ondergrond en in het grondwater geen verontreinigingen zijn aangetoond.

Tabel 1: Geraadpleegde bronnen vooronderzoek.

Bron	Specificatie	Relevante informatie
Opdrachtgever	Huidig en historisch gebruik van de locatie	Ja
Gemeente Dinkelland	Bodeminformatie, vergunningen en eerdere bodemonderzoeken	Ja
Omgevingsrapportage	https://www.overijssel.omgevingsrapportage.nl/	Ja
Google Maps	https://www.google.nl/maps	Ja
Archief Kruse Milieu BV	Eerdere bodemonderzoeken	Ja
Topotijdreis	https://www.topotijdreis.nl/	Ja
BAG-viewer	https://bagviewer.kadaster.nl/	Ja
Perceelloep	https://perceelloep.nl/	Ja
Ruimtelijke plannen	https://www.ruimtelijkeplannen.nl/viewer/	Ja
Grondwatertools	https://www.grondwatertools.nl/gwsinbeeld/	Ja
DINOloket	https://www.dinoloket.nl/	Ja
AHN-viewer	https://ahn.arcgisonline.nl/ahnviewer/	Ja
Bodemkwaliteitskaart	Regionale Bodemkwaliteitskaart Twente, Witteveen+Bos, d.d. 23 maart 2018 Twente Bodemkwaliteitskaart PFAS, Tauw bv, d.d. 28 mei 2020	Ja

2.3 Bodemsamenstelling en geohydrologie

Op basis van literatuurstudie is de onderstaande regionale geohydrologische situatie afgeleid:

- het terrein is gelegen in het glaciale dal Weerselo - Manderveen;
- het maaiveld bevindt zich ongeveer 17 meter boven NAP;
- de basis van het glaciale dal wordt gevormd door kleiige, tertiaire afzettingen. De diepte tot deze basis bedraagt in de omgeving van Weerselo circa 50 tot 70 meter. Aan de basis van het dal komen fijne zanden voor, waarop een grof zandig pakket (formaties van Enschede en Harderwijk) is afgezet met een maximale dikte van 40 meter. De bovenliggende fijne zanden en hierin plaatselijk voorkomende keileem behoren tot de formatie van Drente;
- de deklaag bestaat uit kwartair zand, een door de wind afgezet dekzandpakket, dat behoort tot de formatie van Twente. Ter plekke is tot circa 10 meter diepte matig fijn tot grof zand aanwezig van de formaties van Boxtel en Drente. Het doorlatend vermogen is ongeveer 5-25 m²/dag;
- hieronder is klei aanwezig van de formaties van Drente, Laagpakket van Gieten, Breda, Rupel en Van Dongen;
- de grondwaterspiegel bevindt zich ruim 1.0 meter onder het maaiveld. Het grondwater stroomt in west-noordwestelijke richting met een verhang van 2 m/km;
- op circa 130 meter stroomt ten noorden van de huidige onderzoekslocatie de Weerselerbeek en op circa 240 meter stroomt ten noorden de Middensloot;
- op circa 2 kilometer ten zuidoosten van de huidige onderzoekslocatie ligt het grondwater-beschermingsgebied "Weerselo";
- de invloed van de watergangen en het grondwaterbeschermingsgebied op het freatisch grondwater is bij ons bureau niet bekend.

3 Uitvoering bodemonderzoek

3.1 Onderzoeksstrategie

De onderzoeksopzet gaat uit van:

- NEN5740, "Bodem - Landbodemonderzoek - Strategie voor het uitvoeren van verkennend bodemonderzoek - Onderzoek naar de milieuhygiënische kwaliteit van bodem en grond" NNI Delft, januari 2009;
- de aanvulling NEN5740/A1, "Bodem - Landbodemonderzoek - Strategie voor het uitvoeren van verkennend bodemonderzoek - Onderzoek naar de milieuhygiënische kwaliteit van bodem en grond", NNI Delft, februari 2016.

In de norm NEN5740 zijn voor onverdachte en verdachte locaties richtlijnen gegeven voor een systematisch veldonderzoek, de bemonsteringsstrategie en uit te voeren analyses. De gekozen onderzoeksstrategie is voldoende intensief voor het verkrijgen van inzicht in de bodemkwaliteit ten behoeve van de omgevingsvergunning, bestemmingsplanwijziging of eigendomsoverdracht.

Op basis van de beschikbare informatie omtrent het historisch en huidig gebruik van de locatie, kan de onderzoekslocatie als niet verdacht worden beschouwd. De hypothese "onverdachte locatie" uit NEN5740 wordt voor de locatie gebruikt. Deze hypothese gaat ervan uit dat op een locatie geen of slechts licht verhoogde gehalten worden gemeten.

Op basis van het oppervlakte van circa 1000 m² kan op basis van norm NEN5740, strategie onverdachte, niet lijnvormige locatie (ONV-NL), worden afgeleid dat er 8 boringen dienen te worden verricht, waarvan 6 tot 0.5 meter en 2 tot 2.0 meter diepte of tot de grondwaterspiegel. Er wordt 1 diepe boring overeenkomstig NEN5766 afgewerkt met een peilbuis (PB 1) ten behoeve van het meten van de grondwatergegevens en het nemen van een grondwatermonster. De boringen worden gecodeerd als boring 1 tot en met 8.

Uit het vooronderzoek blijkt dat de onderzoekslocatie niet verdacht is met betrekking tot asbest. Derhalve is geen asbestonderzoek op de locatie noodzakelijk. Tijdens het veldwerk zal visueel worden gelet op de aanwezigheid van asbestverdacht materiaal op en in de bodem. Als tijdens het veldwerk blijkt dat de bodem puinhoudend is, worden puinhoudende boringen tot 0.5 m-mv conform NEN5707 vervangen door inspectiegaten. Omdat puinhoudende grond per definitie asbestverdacht is dient in voorkomende gevallen asbestonderzoek plaats te vinden.

Bij percentages bodemvreemd materiaal van meer dan 50% is er geen sprake van bodem. Eventuele funderingslagen (asfalt- en puingranulaat) vallen buiten de scope van dit onderzoek. Het opgeboorde materiaal wordt wel beoordeeld op de aanwezigheid van asbestverdachte materialen. In geval er sprake is van meer dan 50% bodemvreemd materiaal/puin is norm NEN5897+C2 van toepassing: "Inspectie en monsterneming van asbest in bouw- en sloopafval en recyclinggranulaat" NNI Delft, december 2017.

Bij het verkennend bodemonderzoek worden de volgende uitgangspunten in acht genomen:

- in door mensen bewoonde gebieden kunnen door jarenlang gebruik van de grond verhoogde gehalten aan PAK en/of zware metalen voorkomen. Deze worden over het algemeen aangeduid als *lokale achtergrondwaarden*. Deze gehalten zijn vaak gerelateerd aan het voorkomen van puin- en/of kooldeeltjes in de bodem;
- in humeuze of veenhoudende bodems worden regelmatig verhoogde gehalten minerale olie waargenomen. Deze gehalten worden veroorzaakt door humuszuren en overig organisch materiaal, dat van nature aanwezig is en door een florisilbehandeling niet geheel wordt verwijderd. Tijdens chemische analyses worden deze verbindingen gedetecteerd als de zware fractie van minerale olie (C27 tot C40). Bij veenbodems betreft het gehalten van 50 tot 100 mg/kg droge stof; bij humeuze bodemlagen gaat het om bijdrages van 10 tot 50 mg/kg droge stof. Deze gehalten kunnen worden beschouwd als *natuurlijke achtergrondwaarden*;

- in het grondwater kunnen van nature verhoogde gehalten aan zware metalen en fenolen voorkomen. Deze worden doorgaans aangeduid als *natuurlijke achtergrondwaarden*. Een voorbeeld wordt gevormd door (sterk) verhoogde arseengehalten in gebieden, die zeer ijzerrijk zijn. Door kwel kunnen bij hoge grondwaterstanden eveneens verhoogde gehalten aan arseen in de grond ontstaan. Ook deze gehalten kunnen worden beschouwd als *natuurlijke achtergrondwaarden*.

3.2 Veldwerkzaamheden

Bij de boringen en monsternemingen is gewerkt volgens de geldende NEN- en NPR-voorschriften, alsmede conform BRL SIKB2000 en de protocollen 2001 en 2002, waarvoor Kruse Milieu BV is gecertificeerd.

Van elk monsterpunt wordt de samenstelling van de bodem beschreven volgens NEN5104. Het opgeboorde materiaal wordt tevens beoordeeld door zintuiglijke waarneming op verontreinigingskenmerken zoals afwijkende geur en/of kleur.

3.3 Analyses

De chemische analyses worden uitgevoerd door AL-West BV te Deventer, een door de Raad voor Accreditatie erkend laboratorium voor analyses conform de AS3000-protocollen. Eventuele asbestmonsters worden onderzocht door AL-West BV in Deventer, een door de Raad voor Accreditatie erkend laboratorium voor vezelonderzoek.

De samenstelling van de mengmonsters vindt plaats op basis van de zintuiglijke waarnemingen, de bodemopbouw en/of posities van de boringen. De samenstelling van de mengmonsters staat vermeld in paragraaf 4.2 in tabel 4.

De monsters worden volgens de voorschriften uit NEN5740 onderzocht. In tabel 4 is weergegeven welke chemische analyses worden uitgevoerd.

Tabel 2: Analysepakket per (meng)monster.

Monster	Analysepakket
Bovengrond (1x) Ondergrond (1x)	Zware metalen (Ba, Cd, Co, Cu, Hg, Mo, Ni, Pb en Zn), minerale olie, PCB, PAK (10), organisch stof, lutum en droge stof
Grondwater (1x)	Zware metalen (Ba, Cd, Co, Cu, Hg, Mo, Ni, Pb en Zn), minerale olie, vluchtige aromaten (BTEX), naftaleen, styreen en gechloreerde koolwaterstoffen (oplosmiddelen standaardpakket), zuurgraad (pH), elektrisch geleidingsvermogen (EC) en troebelheidsmeting

Algemene opmerkingen

- Op de grondmengmonsters wordt standaard een florisilbehandeling uitgevoerd om verstoring van de analyse op minerale olie door natuurlijke humuszuren tegen te gaan.
- De zuurgraad (pH), het elektrisch geleidingsvermogen (EC) en troebelheidsmeting, van het grondwater worden in het veld gemeten. Filtratie van het grondwater voor de metalenanalyse vindt eveneens in het veld plaats.

3.4 Toetsing chemische analyses

De resultaten van de chemische analyses uit het bodemonderzoek worden beoordeeld aan de hand van de gecorrigeerde achtergrond-, streef- en interventiewaarden voor verontreinigingen in de bodem uit de Circulaire bodemsanering per 1 juli 2013 en tabel 1 van bijlage B, Regeling bodemkwaliteit van het ministerie van I&M.

De achtergrondwaarden voor grond zijn vastgelegd in de Regeling bodemkwaliteit (Staatsblad, 22 november 2012). De interventiewaarden voor grond en grondwater zijn vastgelegd in de Circulaire bodemsanering.

De toetsing aan de eisen in de Wet Bodembescherming en de Circulaire Bodemsanering is beoogd om te beoordelen of er sprake is van een ernstig gevaar voor de volksgezondheid en/of het milieu. Hierbij worden de volgende waarden onderscheiden:

achtergrondwaarde (AW) voor grond: het niveau waarbij sprake is van een duurzame kwaliteit van de grond; bij overschrijding wordt gesproken van een lichte verontreiniging;

streefwaarde (S) voor grondwater: het niveau waarbij sprake is van een duurzame kwaliteit van het grondwater; bij overschrijding wordt gesproken van een lichte verontreiniging;

interventiewaarde bodem (I): het niveau waarbij de functionele eigenschappen van de bodem voor mens, plant of dier ernstig verminderd zijn of ernstig bedreigd worden; bij overschrijding wordt gesproken van een sterke verontreiniging;

tussenwaarde (T): Gelijk aan het gemiddelde van de achtergrond- of streefwaarde en de interventiewaarde, dus $(A+I)/2$ (grond) of $(S+I)/2$ (grondwater). Wanneer bij een verkennend onderzoek een component met concentratie boven deze waarde wordt gevonden is in principe een nader onderzoek nodig.

Bij de toetsing van de analyseresultaten aan de landelijke achtergrondwaarden en de Interventiewaarden worden deze eerst omgerekend naar een gestandaardiseerde meetwaarde (GSSD). Bij de toetsing van de grondresultaten wordt daarbij gebruik gemaakt van de gemeten percentages lutum en organische stof in de grond(meng)monsters.

De analyseresultaten van de grond- en grondwatermonsters zijn volgens BoToVa getoetst aan de achtergrond-, streef- en interventiewaarden. Het toetsingsresultaat is overeenkomstig BoToVa als volgt aangeduid:

- concentratie kleiner of gelijk aan AW of S;
- * concentratie groter dan AW of S en kleiner of gelijk aan T;
- ** concentratie groter dan T en kleiner of gelijk aan I.
- *** concentratie groter dan I.

Een locatie wordt als verontreinigd beschouwd als de GSSD groter is dan de achtergrondwaarde of streefwaarde. Voor een aantal stoffen kan de rapportagegrens bepalend zijn voor de achtergrondwaarde of streefwaarde. De locatie wordt niet verontreinigd verklaard als geen van de onderzochte stoffen in de bodem aanwezig is met een concentratie hoger dan de achtergrondwaarde of streefwaarde.

De resultaten van de eventuele PFAS-analyses worden getoetst aan de achtergrondwaarden in de landbodem genoemd in het "Handelingskader voor hergebruik van PFAS-houdende grond en baggerspecie" (versie december 2021) van het Ministerie van Infrastructuur en Waterstaat, alsmede aan de 20 juli 2021 (aangepaste) door het RIVM afgeleide INEV's (Indicatieve Niveaus voor Ernstige Verontreinigingen) voor de stoffen PFOS, PFOA en GenX in grond en grondwater.

3.5 Toetsing asbestanalyses

De resultaten van eventuele asbestanalyses worden getoetst aan de wetgeving inzake asbest in bodem en puin welke door de ministeries van SZW en I&M is vastgesteld. In het beleid is voor asbest een restconcentratienorm en een interventiewaarde opgenomen.

De restconcentratienorm beschrijft de concentratie asbest, waaronder hergebruik nog is toegestaan. De interventiewaarde beschrijft de concentratie asbest in bodem, waarboven in principe gesaneerd dient te worden. Voor asbest is de restconcentratienorm gelijk aan de interventiewaarde en deze waarde bedraagt 100 mg/kg gewogen asbest. De gewogen concentratie asbest is gelijk aan de concentratie serpentijnasbest, vermeerderd met 10 maal de concentratie amfiboolasbest.

Voor puinverhardingen dient de asbestconcentratie te worden getoetst aan de normen uit het Besluit Asbestwegen Wet Milieugevaarlijke Stoffen (WMS). Hierin wordt tevens een restconcentratie van 100 mg/kg gewogen asbest genoemd.

Bij boringen < 0.35 meter diameter: indien in het opgeboorde materiaal uit minimaal één boring binnen een (deel)locatie asbest wordt aangetroffen, dan is aanvullend asbestonderzoek verplicht. Indien in de boringen binnen een (deel)locatie geen asbest wordt aangetroffen, dan is aanvullend asbestonderzoek niet verplicht.

Bij een asbestgehalte groter dan de helft van de interventiewaarde is een nader onderzoek asbest verplicht. De hoogste bepaalde waarde binnen een (deel)locatie is hiervoor bepalend. Bij een nader asbestonderzoek wordt getoetst aan de interventiewaarde. Alleen indien in het verkennend bodemonderzoek de onderzoeksintensiteit (hoeveelheid geïnspecteerde grond in de gaten en het aantal analyses) op hetzelfde niveau zit als het nader asbestonderzoek, dan is een directe toetsing aan de interventiewaarde mogelijk.

Indien overschrijding van de restconcentratienorm plaatsvindt, dan dienen werkzaamheden met de betreffende bodem/puinverharding plaats te vinden onder asbestcondities. Bij asbestconcentraties lager dan de restconcentratienorm zijn geen aanvullende maatregelen noodzakelijk bij be- en verwerking van de grond of puinverharding.

4 Resultaten

4.1 Algemeen

In dit hoofdstuk wordt een beschrijving gegeven van de veldwerkzaamheden en de analysere-sultaten. De uitgevoerde veldwerkzaamheden en waarnemingen, de samenstelling van de mengmonsters en de grondwatergegevens worden beschreven in paragraaf 4.2. De resultaten van de chemische analyses worden weergegeven en besproken in paragraaf 4.3 en 4.4.

4.2 Veldwerkzaamheden

De veldwerkzaamheden zijn in november 2023 uitgevoerd door de heren J. Hartman en N. Pepping. Deze veldwerkers zijn conform BRL SIKB 2000 gecertificeerd en erkend (certificaatnummer K44441/09).

Op 20 en 21 november 2023 zijn in totaal 7 boringen met behulp van een Edelmanboor verricht, waarvan er 2 zijn doorgezet in de diepere ondergrond. Eén diepe boring is met behulp van een zuigerboor verdiept tot 2.60 m-mv en is afgewerkt met een peilbuis (PB 1). In verband met het aantreffen van puin in monsterpunt 5 zijn de monsterpunten 3 en 6 ook vervangen door inspectiegaten.

De situering van de monsterpunten is weergegeven op de situatieschets van bijlage I. Tijdens de boorwerkzaamheden is de bodemopbouw beschreven en is de grond zintuiglijk beoordeeld op eventuele aanwezigheid van verontreinigingen. De boorbeschrijvingen staan in bijlage II.

Opgemerkt dient te worden dat het maaiveld, vanwege de aanwezigheid van gras, planten, klinkers en tegels niet goed geïnspecteerd kon worden. Er is sprake van een indicatieve maaiveldinspectie. Eventuele kleine asbestverdachte fragmenten kunnen hierdoor niet zijn opgemerkt. De weersomstandigheden tijdens de inspectie waren goed (goed zicht, weinig neerslag). Door de veldwerkers zijn visueel geen asbestverdachte materialen waargenomen op het maaiveld.

De bodemopbouw bestaat globaal uit matig grof tot zeer fijn, zwak siltig zand. In de boven- en ondergrond zijn roest- en oerhoudende lagen aangetroffen. Er zijn plaatselijk bodemvreemde materialen aangetroffen. Deze zijn weergegeven in tabel 3. Door de veldwerkers zijn visueel geen asbestverdachte materialen in de opgeboorde bodem waargenomen.

Tabel 3: Weergave bodemvreemde materialen.

Monsterpunt	Diepte (m-mv)	Waarneming
3	0 - 0.50	Sporen slakken
4	0.11 - 0.50	Sporen slakken
5	0 - 0.30	Sporen puin
6	0 - 0.50	Sporen aardewerk en keramiek

Op basis van de zintuiglijke waarnemingen, bodemsamenstelling en/of geografische positie van de boringen zijn de (meng)monsters samengesteld, zoals in tabel 4 staat omschreven. De puinhoudende bodem in monsterpunt 5 is aanvullend onderzocht op asbest.

Tabel 4: Samenstelling (meng)monsters.

(Meng)monster	Boringnummer	Traject (diepte in m -mv)	Analyse
BG I (zintuiglijk schoon)	1 2 5 7 en 8	0.60 - 0.80 0 - 0.40 0.30 - 0.50 0 - 0.40	NEN5740- Standaardpakket
BG II (sporen slakken)	3 4	0 - 0.50 0.11 - 0.50	NEN5740- Standaardpakket
OG (zintuiglijk schoon)	1 1 2 2	0.80 - 1.10 1.10 - 1.60 0.70 - 0.90 0.90 - 1.10	NEN5740- Standaardpakket
FF - Gat 5	5	0 - 0.30	Asbest

Boring 1 is doorgezet tot 3.00 m-mv. Wanneer het grondwater werd bereikt, werd een zuiger-boor gebruikt om de PVC-peilbuis te kunnen plaatsen. Een peilbuis bestaat normaliter uit een filter met een lengte van 1.0 meter, gekoppeld aan een blinde stijgbuis. Ter hoogte van het filter, met een diameter van 28 x 32 mm, is filtergrind in het boorgat gestort. Rondom het filter is een filterkous aangebracht. Er is bentoniet in het boorgat gestort om directe indringing van hemelwater in het filter tegen te gaan. De rest van het boorgat is opgevuld met het oorspronkelijke bodemmateriaal. Vervolgens is de peilbuis doorgepompt.

Op 28 november 2023 is peilbuis PB 1 bemonsterd. Het voorpompen en bemonsteren heeft conform NEN5744 plaatsgevonden met een laag debiet (tussen 100 en 500 ml/min). Er is op toegezien dat de grondwaterstand tijdens het voorpompen niet meer dan 50 cm is gedaald en dat er is bemonsterd met hetzelfde (of lager) debiet als waarmee is voorgepompt (bemonstering maxi-maal 200 ml/min in verband met vluchtige stoffen). De grondwatergegevens staan in tabel 5.

Tabel 5: Weergave gegevens grondwater.

Peilbuis	Filterstelling (m-mv)	Grondwaterstand (m-mv)	pH (-)	EC (μ S/cm)	Troebelheid (NTU)	Toestroming
PB 1	1.60 - 2.60	0.65	5.1	180	430	Goed

pH-waarden tussen 5.5 en 7.5, EC-waarden tussen 100 en 1000 μ S/cm en een NTU-waarde <10 worden als normaal beschouwd. De waarde voor de pH wordt als verlaagd beschouwd. In het grondwatermonster is een hogere troebelheid gemeten dan voor natuurlijke troebelheid verwacht wordt (≥ 10 NTU). De peilbuis heeft voldoende rusttijd gehad na plaatsing (minimaal een week). Ook is de peilbuis zorgvuldig en met een voldoende laag debiet afgepompt waardoor aangenomen wordt dat er geen sprake is geweest van een verstoord bodemevenwicht tijdens monsterneming, en dat de gemeten waarde voor troebelheid een natuurlijke oorzaak heeft (zwevende stoffen als lutum of silt in het grondwater). Zwevende delen kunnen leiden tot verhoogde meetwaarden in het grondwater als gevolg van matrixstoringen bij de analyse en adsorptie organische verbindingen en zware metalen aan deze zwevende delen.

4.3 Resultaten en toetsing van de chemische analyses

In algemene zin dient opgemerkt te worden dat indien de analyses van de grondmonsters zijn uitgevoerd op mengmonsters, dit kan betekenen dat de gehalten hoger kunnen zijn in de individuele monsters.

De analyseresultaten en de toetsingstabellen zijn weergegeven in bijlage III. Bij de toetsing van de analyseresultaten aan de landelijke achtergrondwaarden en de interventiewaarden worden deze eerst omgerekend naar een gestandaardiseerde meetwaarde (GSSD). Bij de toetsing van de grondresultaten wordt daarbij gebruik gemaakt van de gemeten percentages lutum en organische stof in de grond(meng)monsters. De analyseresultaten van de grond- en grondwater-monsters zijn volgens BoToVa getoetst aan de achtergrond-, streef- en interventiewaarden.

De conserveringstermijn van de grondmonsters BG I, BG II en OG is overschreden voor de analyse op minerale olie en naftaleen. De negatieve invloed op de resultaten van het grondonderzoek wordt, als gevolg van deze overschrijding van de conserveringstermijn gering geacht, aangezien de monsters op het laboratorium geconditioneerd zijn bewaard. Er wordt geen significante invloed op de analyseresultaten van de grondmengmonsters verwacht als gevolg van de overschrijdingen van de conserveringstermijnen.

In het grondwater (PB 1) zijn enkele lichte verontreinigingen gemeten. De verhoogde gehalten zijn weergegeven in tabel 6. In de bovengrond (BG I en BG II) en in de ondergrond (OG) zijn geen verontreinigingen gemeten.

Tabel 6: Verhoogde concentraties (µg/l).

Monster	Component	Gemeten Concentratie	GSSD	Streefwaarde	Interventiewaarde
PB 1	Barium	130	130 *	50	625
	Zink	170	170 *	65	800

In de vierde kolom van tabel 5 wordt het toetsingsresultaat overeenkomstig BoToVa als volgt aangeduid:

- concentratie kleiner dan of gelijk aan S;
- * concentratie groter dan S en kleiner dan of gelijk aan T;
- ** concentratie groter dan T en kleiner dan of gelijk aan I;
- *** concentratie groter dan I.

4.4 Bespreking resultaten chemische analyses

Zoals in de vorige paragraaf is beschreven, zijn er enkele lichte verontreinigingen aangetoond. In deze paragraaf worden mogelijke verklaringen gegeven voor de analyseresultaten.

Grondwater - PB 1 - Barium en zink

De (zeer) licht verhoogde gehalten aan barium en zink in het grondwater zijn waarschijnlijk te wijten aan plaatselijk (natuurlijk) verhoogde achtergrondwaarden. In de boven- en ondergrond zijn roest- en oerhoudende lagen waargenomen, wat duidt op de natuurlijke aanwezigheid van metalen in de bodem. Aangezien de tussenwaarden niet worden overschreden, is het uitvoeren van een nader onderzoek niet noodzakelijk.

4.5 Resultaten van de asbestanalyses

In bijlage IV is het analyserapport van het asbestonderzoek opgenomen. In de fijne fractie van gat 5 is geen asbest aangetoond.

5 Samenvatting, conclusies en aanbevelingen

Algemeen

In opdracht van Ad Fontem is in een verkennend (asbest)bodemonderzoek de bodem onderzocht op een terrein ter grootte van circa 1000 m² aan de Abdijweg 46 in Weerselo. De onderzoekslocatie is deels bebouwd met een schuurtje en deels verhard met klinkers en beton. De aanleiding van dit onderzoek is de geplande nieuwbouw van een 2 onder 1 kap woning met bijgebouw.

Voorafgaande aan het bodemonderzoek heeft een vooronderzoek plaatsgevonden op basis van norm NEN5725 "Aanleiding A: Opstellen hypothese over de bodemkwaliteit ten behoeve van uit te voeren bodemonderzoek". Uit de resultaten van dit vooronderzoek is gebleken dat de onderzoekslocatie als onverdacht voor chemische componenten uit het NEN5740-standaardpakket kan worden beschouwd.

Resultaten veldwerk

In totaal zijn er 5 boringen verricht en 3 inspectiegaten gegraven, waarvan 2 monsterpunten zijn doorgezet in de diepere ondergrond. Er is 1 diepe boring afgewerkt tot peilbuis (PB 1). De bodemopbouw bestaat globaal uit matig grof tot zeer fijn, zwak siltig zand. In de boven- en ondergrond zijn roest- en oerhoudende lagen aangetroffen. Er zijn plaatselijk bodemvreemde materialen aangetroffen (puin, slakken, aardewerk en keramiek). Door de veldwerker zijn visueel geen asbestverdachte materialen op het maaiveld of in de opgeboorde bodem waargenomen. Het freatische grondwater is gemiddeld aangetroffen op 0.65 m-mv.

Resultaten chemische analyses

Op basis van de resultaten van de analyses kan het volgende worden geconcludeerd:

- de bovengrond (BG I) is niet verontreinigd;
- de bovengrond (BG II) is niet verontreinigd;
- de ondergrond (OG) is niet verontreinigd;
- het grondwater (PB 1) is (zeer) licht verontreinigd met barium en zink;
- gat 5 (0 - 0.30) is niet verontreinigd met asbest.

Hypothese

De hypothese "onverdachte locatie" dient te worden verworpen aangezien er enkele overschrijdingen van de streefwaarden zijn aangetoond.

Conclusies en aanbevelingen

In het grondwater (PB 1) zijn enkele licht verhoogde gehalten gemeten. Voor een beschrijving en mogelijke verklaringen wordt verwezen naar de paragrafen 4.3 en 4.4. In de bovengrond (BG I en BG II) en in de ondergrond (OG) zijn geen gehalten boven de achtergrondwaarden gemeten. Aangezien de overige tussenwaarden niet worden overschreden, is het uitvoeren van een nader onderzoek niet noodzakelijk.

In de fijne fractie van, de puinhoudende bodem van, gat 5 is geen asbest aangetoond.

Slotconclusie

Uit milieukundig oogpunt is er geen bezwaar tegen de geplande nieuwbouw van een 2 onder 1 kap woning, aangezien de vastgestelde verontreinigingen geen risico's voor de volksgezondheid opleveren. De bodem wordt geschikt geacht voor het huidige en toekomstige gebruik (wonen met tuin).

Standaard slotopmerkingen

Het volgende dient opgemerkt te worden: gezien het verkennende karakter van dit onderzoek is het, ondanks de zorgvuldigheid waarmee het is uitgevoerd, altijd mogelijk dat eventueel lokaal voorkomende verontreinigingen niet zijn ontdekt. Hoewel voldaan wordt aan de geldende wet- en regelgeving, wordt tijdens een verkennend of nader bodemonderzoek een beperkt aantal boringen, inspectiegaten of inspectiesleuven verricht.

Vermeld dient tevens te worden dat op basis van voorliggend onderzoek geen conclusies kunnen worden getrokken omtrent de bodemkwaliteit van andere terreindelen of aangrenzende percelen.

Tenslotte dient in acht genomen te worden dat elk bodemonderzoek een momentopname is. Eventuele toekomstige calamiteiten (bijvoorbeeld brand of morsing van bodemvreemde vloeistoffen), sloopwerkzaamheden of bouwrijp maken en aanvoer van grond van elders kunnen de bodemkwaliteit (sterk) beïnvloeden.

6 Literatuur en bronvermelding

Informatie van de gemeente Tubbergen

Verhoeve Milieu BV, verkennend bodem- en asbestonderzoek Bisschopstraat / Abdijweg / St. Remigiusstraat en De Aanleg te Weerselo, d.d. 16 juni 2010 met kenmerk MRO/ADV/VMO180045-01

Kruse Milieu BV, verkennend bodemonderzoek Abdijweg 44 in Weerselo, d.d. januari 2013, projectnummer 12058710

NEN5725, "Bodem - Landbodem - Strategie voor het uitvoeren van milieuhygiënisch vooronderzoek", NNI Delft, oktober 2017

NEN5740, "Bodem - Landbodem - Strategie voor het uitvoeren van verkennend bodemonderzoek - Onderzoek naar de milieuhygiënische kwaliteit van bodem en grond", NNI Delft, januari 2009

NEN5740/A1, "Bodem - Landbodem - Strategie voor het uitvoeren van verkennend bodemonderzoek - Onderzoek naar de milieuhygiënische kwaliteit van bodem en grond", NNI Delft, februari 2016

NEN5707+C2, "Bodem - Inspectie, monsterneming en analyse van asbest in bodem en partijen grond", NNI Delft, december 2017

"Handelingskader voor hergebruik van PFAS-houdende grond en baggerspecie", Ministerie van I en W, versie december 2021

Toelichting op de Indicatieve Niveaus voor Ernstige Verontreiniging (INEV) PFAS voor grond en grondwater, RIVM, 5 maart 2000

Circulaire bodemsanering per 1 juli 2013, Ministerie van I&M

Topografische kaarten, Kaartblad 28 H, Topografische Dienst Kadaster

Archief Kruse Milieu BV

Bodematlas Overijssel

www.ahn.nl

www.topotijdreis.nl


www.dinoloket.nl

Bijlage I

Regionale ligging locatie

Boorplan verkennend bodemonderzoek Kruse Milieu BV, januari 2013

Boorplan verkennend bodemonderzoek Kruse Milieu BV, december 2023

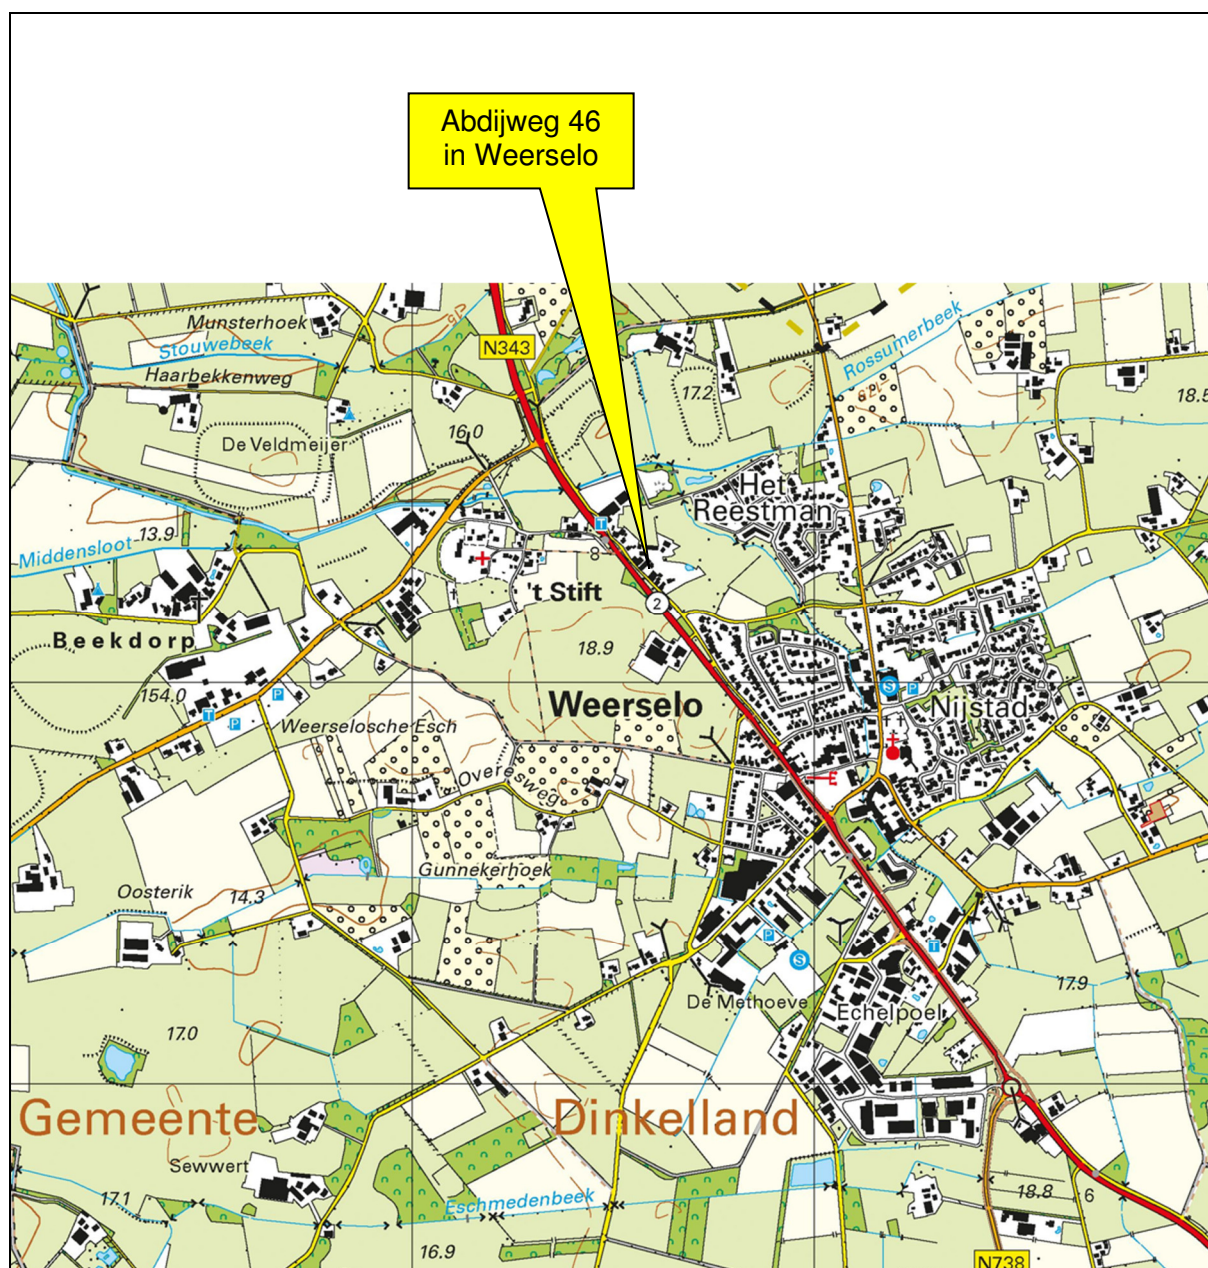

Kruse Milieu BV

Topografische kaart

Projectnummer: 23066710

Schaal: 1:25000

Bijlage: I

Kaartblad: 28 H


Kaartmateriaal: Topografische dienst Kadaster

Slijterij & Wijnhandel Evelo

Abdijweg 44-44a
7595 XP Weerselo

Verkennd bodemonderzoek

N

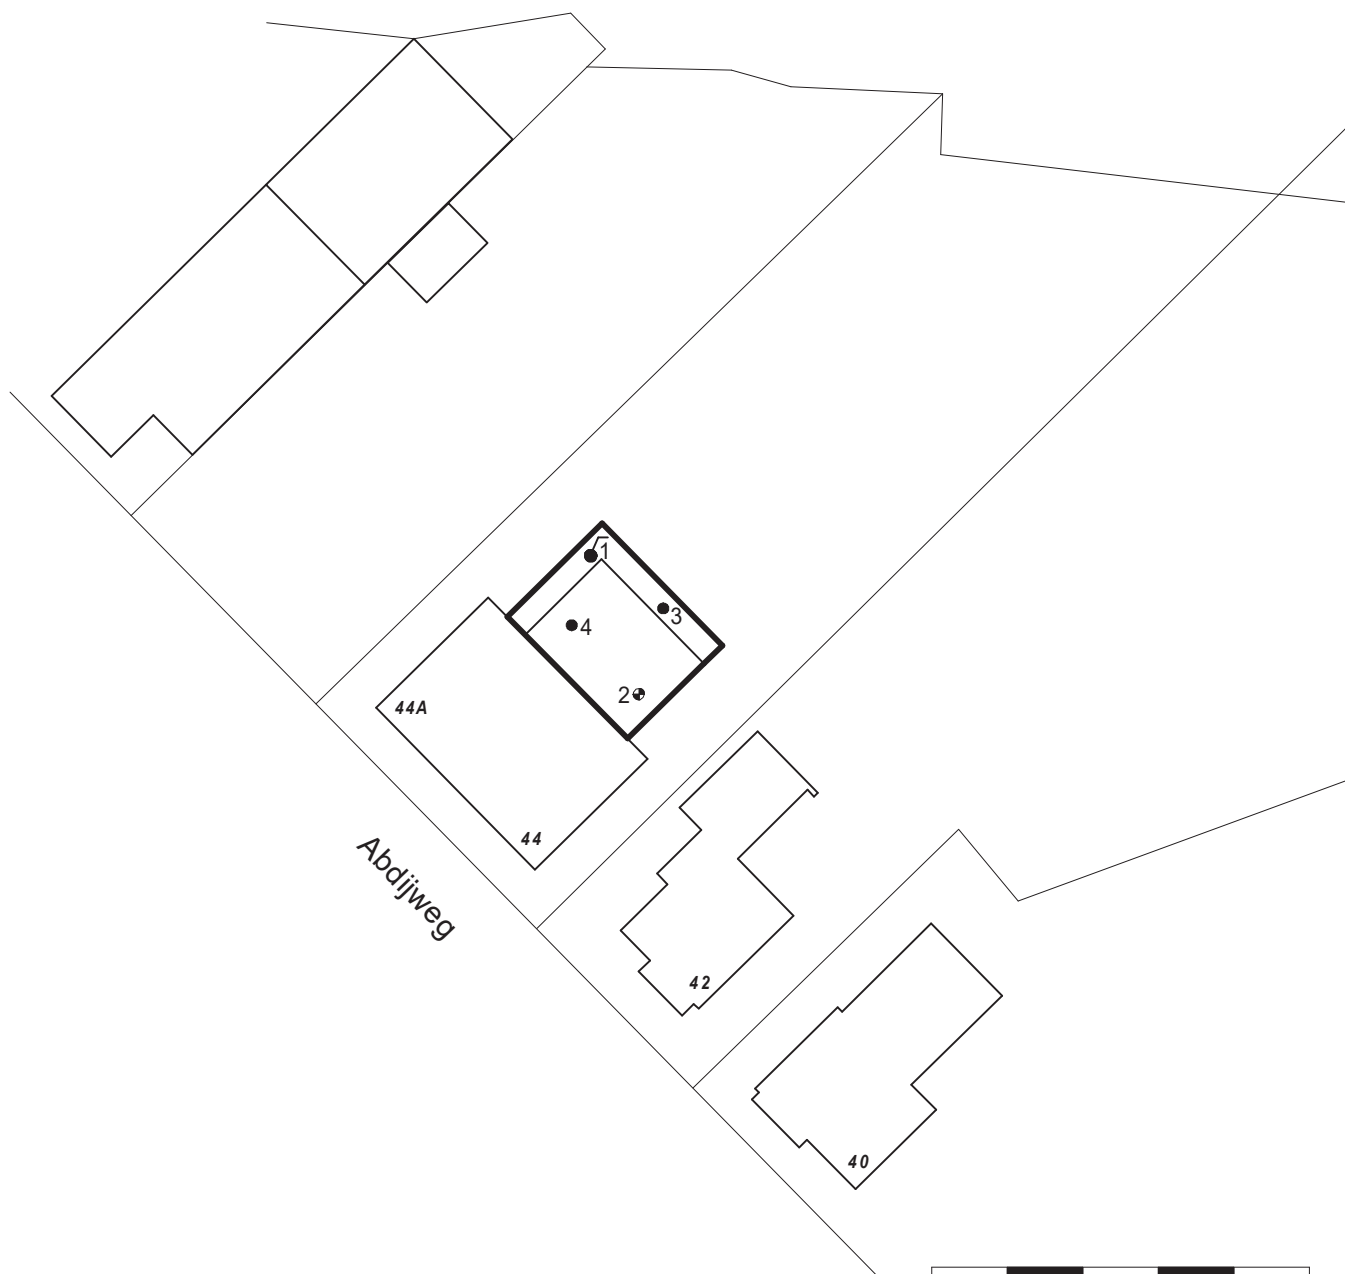

— = Onderzoekslocatie

● = Boring tot 0.5 meter diepte

□ = Inspectiegat 30x30x50 cm

● = Boring tot 1.0 meter diepte

● = Boring tot 1.5/2.0 meter diepte

● = Peilbuis

0 25


Kruse Milieu BV

Huyersenseweg 33 Tel: 0546 - 639663
7678 SC Geesteren Fax: 0546 - 639662
www.krusegroep.nl

Projectcode : 12058710
Schaal : 1:500 (A4-formaat)
Datum : Januari 2013

Ad Fontem
Abdijweg tussen 48 en 44
7595 XP Weerselo

Verkennd bodemonderzoek

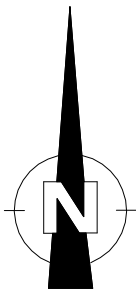

- = Nieuwe woning en bijgebouw
- = Onderzoekslocatie
- = Boring tot 0.5 meter diepte
- = Inspectiegat 30x30x50 cm
- = Boring tot 1.0 meter diepte
- = Boring tot 1.5/2.0 meter diepte
- = Peilbuis



0 12.5

Kruse Milieu BV
Huyersseweg 33
7678 SC Geesteren

Tel: 0546 - 639663
www.krusegroep.nl

Veldwerker: JH/NP/BD	Tekenaar: RM
Projectcode	: 23066710
Schaal	: 1:250 (A3-formaat)
Datum	: December 2023

Bijlage II
Boorstaten

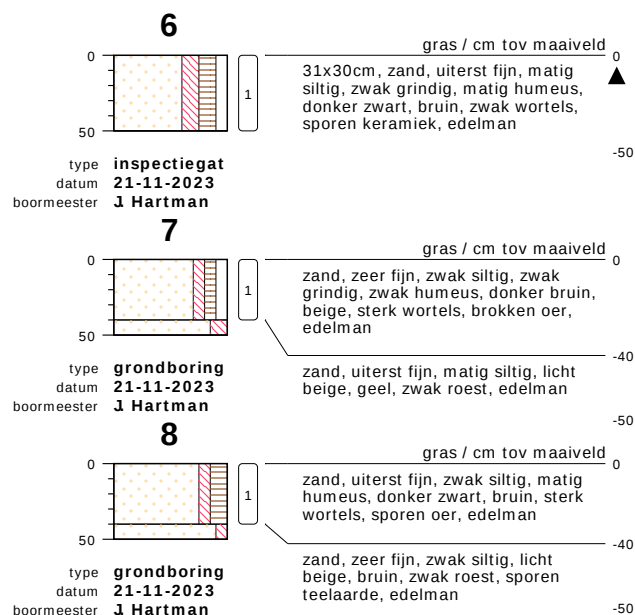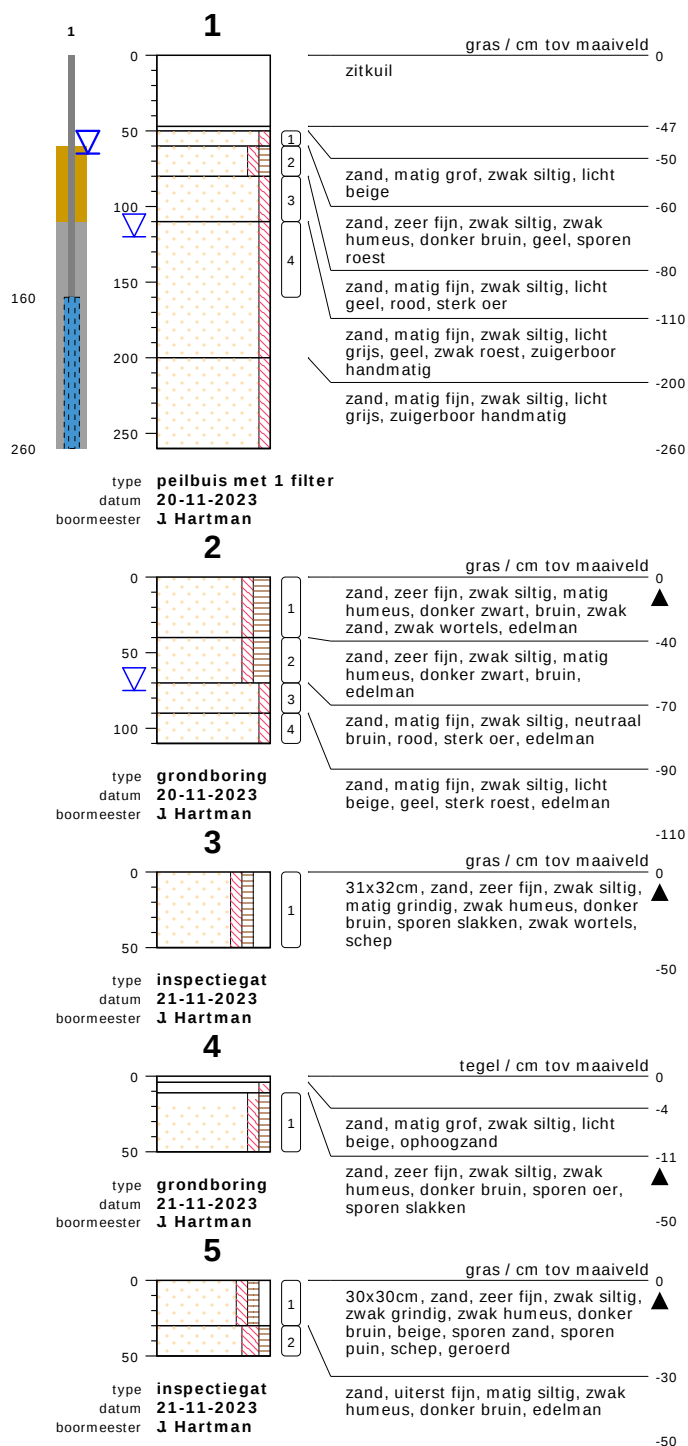


bodemprofielen schaal 1:50

onderzoek **Abdijweg 66 - Weerselo**
projectcode **23066710**
getekend conform **NEN 5104**
projectleider **Ramon Munsterhuis**



KRUSE GROEP
INFRA ■ MILIEU ■ SLOOPWERKEN ■ VASTGOED

PEILBUIS

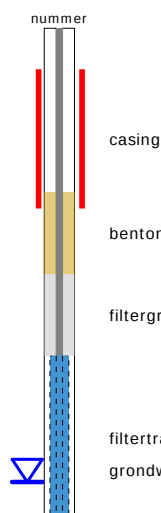


BORING




links= cm-maaiveld

rechts= cm+ NAP

OLIE OP WATER REACTIE

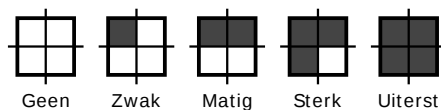

GEUR INTENSITEIT

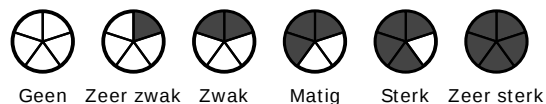


GRONDSOORTEN




GRIND, grindig (G,g)




ZAND, zandig (Z,z)

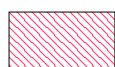


LEEM, siltig (L,s)

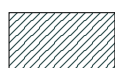

KLEI, kleilig (K,k)

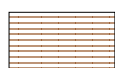

VEEN, humeus (V,h)

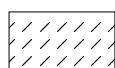

slib

MATE VAN BIJMENGING



zwak - (0-5%)



matig - (5-15%)



sterk - (15-50%)



uiterst - (> 50%)

VERHARDINGEN



asfalt, beton, klinkers, tegels
stelconplaat, ondoordringbare laag


GRADATIE ZAND

uf = uiterst fijn (63-105 um)
zf = zeer fijn (105-150 um)
mf = matig fijn (150-210 um)
mg = matig grof (210-300 um)
zg = zeer grof (300-420 um)
ug = uiterst grof (420-2000 um)

OVERIG



bodemvreemde bestandsdelen aanwezig

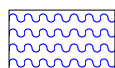

water

GRADATIE GRIND

f = fijn (2-5.6 mm)
mg = matig grof (5.6-16 mm)
zg = zeer grof (16-63 mm)

BESCHRIJVING BODEMLAAG

pid = foto ionisatie detector
bv = bodemvocht
ow = olie op water

Bijlage III
Resultaten chemische analyses

AL-West B.V.

Dortmundstraat 16B, 7418 BH Deventer, the Netherlands
Tel. +31(0)570 788110
e-Mail: info@al-west.nl, www.al-west.nl



Kruse Milieu BV
Huyerenseweg 33
7678 SC Geesteren

Klantnr: 35004426
Datum: 04.12.2023

Analyserapport 1347076 23066710 Abdijweg 46 - Weerselo

Datum: 04.12.2023

Opdracht	1347076 Bodem / Eluaat
Opdrachtgever	35004426 Kruse Milieu BV
Opdrachtacceptatie	29.11.2023

Geachte heer, mevrouw,

Hierbij zenden wij u de resultaten van het door u aangevraagde laboratoriumonderzoek.

De analyses zijn, tenzij anders vermeld, uitgevoerd overeenkomstig onze erkenning voor de werkzaamheid "Analyse voor milieuhygiënisch bodemonderzoek" van het Besluit Bodemkwaliteit.

Dit rapport mag alleen in zijn geheel worden gereproduceerd. Eventuele bijlagen zijn onderdeel van het rapport.

Let op: alleen de algemene voorwaarden van AL-West gedeponeerd bij de KvK te Deventer, zijn van toepassing.

Indien u nog vragen heeft of aanvullende informatie wenst, verzoeken wij u om contact op te nemen met Klantenservice.

Wij vertrouwen erop u met de toegezonden informatie van dienst te zijn.

Dit analyserapport met opdrachtnummer 1347076 en analyserapportversie 1 bevat de analyse(s) van monsternummer(s) 548948, 548955, 548958.

Met vriendelijke groet,

AL-West B.V. (AGROLAB GROUP), Dhr. Merijn Rutgers, Tel. +31570788117
Merijn.Rutgers@al-west.nl

Parameters uitgevoerd door AL-West BV zijn geaccrediteerd volgens EN ISO/IEC 17025:2017. Alleen niet-geaccrediteerde en/of uitbestede parameters zijn gemarkeerd met het symbool *).

AL-West B.V.

Dortmundstraat 16B, 7418 BH Deventer, the Netherlands
Tel. +31(0)570 788110
e-Mail: info@al-west.nl, www.al-west.nl



AGROLAB GROUP

Your labs. Your service.

Analyserapport 1347076 23066710 Abdijweg 46 - Weerselo

Datum: 04.12.2023

Monster informatie

Monsternummer	Datum monstername	Monster beschrijving
548948	20.11.2023	BG I, 1: 60-80, 2: 0-40, 7: 0-40, 8: 0-40, 6: 0-50, 5: 30-50
548955	21.11.2023	BG II, 3: 0-50, 4: 11-50
548958	20.11.2023	OG, 1: 80-110, 1: 110-160, 2: 70-90, 2: 90-110

Algemene monstervoorbehandeling

	Parameter	Eenheid	548948	548955	548958
S	Voorbehandeling conform AS3000		++ ¹⁾	++ ¹⁾	++ ¹⁾
S	Droge stof	%	79,4	84,4	86,3

Fracties (sedigraaf)

	Parameter	Eenheid	548948	548955	548958
S	Fractie < 2 µm	% Ds	2,8	2,1	2,3

Klassiek Chemische Analyses

	Parameter	Eenheid	548948	548955	548958
S	Organische stof	% Ds	4,8	3,9	0,8

Voorbehandeling metalen analyse

	Parameter	Eenheid	548948	548955	548958
S	Koningswater ontsluiting		++ ¹⁾	++ ¹⁾	++ ¹⁾

Metalen (AS3000)

	Parameter	Eenheid	548948	548955	548958
S	Barium (Ba)	mg/kg Ds	21	26	<20 ⁴⁾
S	Cadmium (Cd)	mg/kg Ds	0,20	0,28	<0,20 ⁴⁾
S	Kobalt (Co)	mg/kg Ds	<3,0 ⁴⁾	<3,0 ⁴⁾	<3,0 ⁴⁾
S	Koper (Cu)	mg/kg Ds	8,7	8,9	<5,0 ⁴⁾
S	Kwik (Hg)	mg/kg Ds	0,07	0,07	<0,05 ⁴⁾
S	Lood (Pb)	mg/kg Ds	30	32	<10 ⁴⁾
S	Molybdeen (Mo)	mg/kg Ds	<1,5 ⁴⁾	<1,5 ⁴⁾	<1,5 ⁴⁾
S	Nikkel (Ni)	mg/kg Ds	<4,0 ⁴⁾	4,9	<4,0 ⁴⁾
S	Zink (Zn)	mg/kg Ds	36	37	<20 ⁴⁾

PAK (AS3000)

	Parameter	Eenheid	548948	548955	548958
S	Anthraceen	mg/kg Ds	<0,050 ⁴⁾	<0,050 ⁴⁾	<0,050 ⁴⁾
S	Benzo(a)anthraceen	mg/kg Ds	0,086	0,15	<0,050 ⁴⁾
S	Benzo(ghi)peryleen	mg/kg Ds	<0,050 ⁴⁾	0,11	<0,050 ⁴⁾
S	Benzo(k)fluorantheen	mg/kg Ds	<0,050 ⁴⁾	0,097	<0,050 ⁴⁾
S	Benzo(a)-Pyreen	mg/kg Ds	0,11	0,19	<0,050 ⁴⁾
S	Chryseen	mg/kg Ds	0,099	0,21	<0,050 ⁴⁾
S	Fenanthreen	mg/kg Ds	0,081	0,14	<0,050 ⁴⁾
S	Fluorantheen	mg/kg Ds	0,15	0,28	<0,050 ⁴⁾
S	Indeno-(1,2,3-c,d)pyreen	mg/kg Ds	0,077	0,12	<0,050 ⁴⁾
S	Naftaleen	mg/kg Ds	<0,050 ⁴⁾	<0,050 ⁴⁾	<0,050 ⁴⁾
S	Som PAK (VROM) (Factor 0,7)	mg/kg Ds	0,74 ³⁾	1,4 ³⁾	0,35 ³⁾

Parameters uitgevoerd door AL-West BV zijn geaccrediteerd volgens EN ISO/IEC 17025:2017. Alleen niet-geaccrediteerde en/of uitbestede parameters zijn gemarkeerd met het symbool *).

Blad 2 van 5

AL-West B.V.

Dortmundstraat 16B, 7418 BH Deventer, the Netherlands
Tel. +31(0)570 788110
e-Mail: info@al-west.nl, www.al-west.nl



AGROLAB GROUP

Your labs. Your service.

Analysrapport 1347076 23066710 Abdijweg 46 - Weerselo

Datum: 04.12.2023

Monster informatie

Monsternummer	Datum monstername	Monster beschrijving
548948	20.11.2023	BG I, 1: 60-80, 2: 0-40, 7: 0-40, 8: 0-40, 6: 0-50, 5: 30-50
548955	21.11.2023	BG II, 3: 0-50, 4: 11-50
548958	20.11.2023	OG, 1: 80-110, 1: 110-160, 2: 70-90, 2: 90-110

Minerale olie (AS3000/AS3200)

	Parameter	Eenheid	548948	548955	548958
S	Koolwaterstof fractie C10-C40	mg/kg Ds	<35 ⁴⁾	<35 ⁴⁾	<35 ⁴⁾
	Koolwaterstof fractie C10-C12 ^{*)}	mg/kg Ds	<3 ⁴⁾	<3 ⁴⁾	<3 ⁴⁾
	Koolwaterstof fractie C12-C16 ^{*)}	mg/kg Ds	<3 ⁴⁾	<3 ⁴⁾	<3 ⁴⁾
	Koolwaterstof fractie C16-C20 ^{*)}	mg/kg Ds	<4 ⁴⁾	<4 ⁴⁾	<4 ⁴⁾
	Koolwaterstof fractie C20-C24 ^{*)}	mg/kg Ds	<5 ⁴⁾	<5 ⁴⁾	<5 ⁴⁾
	Koolwaterstof fractie C24-C28 ^{*)}	mg/kg Ds	<5 ⁴⁾	<5 ⁴⁾	<5 ⁴⁾
	Koolwaterstof fractie C28-C32 ^{*)}	mg/kg Ds	<5 ⁴⁾	<5 ⁴⁾	<5 ⁴⁾
	Koolwaterstof fractie C32-C36 ^{*)}	mg/kg Ds	<5 ⁴⁾	<5 ⁴⁾	<5 ⁴⁾
	Koolwaterstof fractie C36-C40 ^{*)}	mg/kg Ds	<5 ⁴⁾	<5 ⁴⁾	<5 ⁴⁾

Polychloorbifenylen (AS3000)

	Parameter	Eenheid	548948	548955	548958
S	PCB 28	mg/kg Ds	<0,0010 ⁴⁾	<0,0010 ⁴⁾	<0,0010 ⁴⁾
S	PCB 52	mg/kg Ds	<0,0010 ⁴⁾	<0,0010 ⁴⁾	<0,0010 ⁴⁾
S	PCB 101	mg/kg Ds	<0,0010 ⁴⁾	<0,0010 ⁴⁾	<0,0010 ⁴⁾
S	PCB 118	mg/kg Ds	<0,0010 ⁴⁾	<0,0010 ⁴⁾	<0,0010 ⁴⁾
S	PCB 138	mg/kg Ds	<0,0010 ⁴⁾	<0,0010 ⁴⁾	<0,0010 ⁴⁾
S	PCB 153	mg/kg Ds	<0,0010 ⁴⁾	<0,0010 ⁴⁾	<0,0010 ⁴⁾
S	PCB 180	mg/kg Ds	<0,0010 ⁴⁾	<0,0010 ⁴⁾	<0,0010 ⁴⁾
S	Som PCB (7 Ballschmutter) (Factor 0,7)	mg/kg Ds	0,0049 ³⁾	0,0049 ³⁾	0,0049 ³⁾

De parameter-specifieke meetonzekerheid en informatie over de berekeningsmethode zijn op aanvraag beschikbaar, indien de gerapporteerde resultaten boven de parameterspecifieke rapportagegrens liggen. De minimale prestatiecriteria van de toegepaste methoden zijn in het algemeen gebaseerd op Richtlijn 2009/90/EG van de Europese Commissie met betrekking tot de meetonzekerheid.

1) "++" Geeft aan dat de noodzakelijke behandeling in het laboratorium is uitgevoerd.

2) "--" Geeft "niet aangevraagd" aan.

3) Bij deze som zijn resultaten "<rapportagegrens" vermenigvuldigd met 0,7.

4) Verklaring: "<" of n.a. betekent dat het gehalte van de component lager is dan de rapportagegrens.

S Erkend volgens AS SIKB 3000

Start van de test: 29.11.2023

Einde van de test: 02.12.2023

De resultaten hebben uitsluitend betrekking op de geteste items. In gevallen waarin het laboratorium niet verantwoordelijk was voor de bemonstering, gelden de gerapporteerde resultaten voor de monsters zoals deze zijn ontvangen. Het laboratorium is niet verantwoordelijk voor de door de klant verstrekte informatie. Eventuele klantinformatie in dit analyserapport valt niet onder de accreditatie van het laboratorium en kan de geldigheid van de resultaten beïnvloeden. Gedeeltelijke reproductie van het rapport zonder onze schriftelijke toestemming is niet toegestaan.

AL-West B.V. (AGROLAB GROUP), Dhr. Merijn Rutgers, Tel. +31570788117
Merijn.Rutgers@al-west.nl

Dit elektronisch gegenereerde rapport is gecontroleerd en vrijgegeven. In overeenstemming met de vereisten van EN ISO/IEC 17025:2017 voor eenvoudige rapportage is dit rapport zonder handtekening rechtsgeldig.

Parameters uitgevoerd door AL-West BV zijn geaccrediteerd volgens EN ISO/IEC 17025:2017. Alleen niet-geaccrediteerde en/of uitbestede parameters zijn gemarkeerd met het symbool *).

Blad 3 van 5

Kamer van Koophandel
Nr. 08110898
VAT/BTW-ID-Nr.:
NL 811132559 B01

Directeur
ppa. Marc van Gelder
Dr. Paul Wimmer



AL-West B.V.

Dortmundstraat 16B, 7418 BH Deventer, the Netherlands
Tel. +31(0)570 788110
e-Mail: info@al-west.nl, www.al-west.nl



AGROLAB GROUP

Your labs. Your service.

Analysrapport 1347076 23066710 Abdijweg 46 - Weerselo

Datum: 04.12.2023

AGROLAB GROUP

Methode

conform Protocolen AS 3000

conform NEN-EN12880; AS3000, AS3200;
NEN-EN15934
eigen methode*)

Protocolen AS 3000 / Protocolen AS 3200

Parameter

Anthracen, Barium (Ba), Benzo(a)anthracen, Benzo(ghi)perylene, Benzo(k)fluorantheen, Benzo-(a)-Pyreen, Cadmium (Cd), Chryseen, Fenanthreen, Fluorantheen, Indeno-(1,2,3-c,d)pyreen, Kobalt (Co), Koolwaterstof fractie C10-C40, Koper (Cu), Kwik (Hg), Lood (Pb), Molybdeen (Mo), Naftaleen, Nikkel (Ni), Organische stof, PCB 101, PCB 118, PCB 138, PCB 153, PCB 180, PCB 28, PCB 52, Som PAK (VROM) (Factor 0,7), Som PCB (7 Ballschmitter) (Factor 0,7), Voorbehandeling conform AS3000, Zink (Zn)
Droge stof

Koolwaterstof fractie C10-C12*), Koolwaterstof fractie C12-C16*), Koolwaterstof fractie C16-C20*), Koolwaterstof fractie C20-C24*), Koolwaterstof fractie C24-C28*), Koolwaterstof fractie C28-C32*), Koolwaterstof fractie C32-C36*), Koolwaterstof fractie C36-C40*)
Fractie < 2 µm, Koningswater ontsluiting

Parameters uitgevoerd door AL-West BV zijn geaccrediteerd volgens EN ISO/IEC 17025:2017. Alleen niet-geaccrediteerde en/of uitbestede parameters zijn gemarkeerd met het symbool *).

Kamer van Koophandel
Nr. 08110898
VAT/BTW-ID-Nr.:
NL 811132559 B01

Directeur
ppa. Marc van Gelder
Dr. Paul Wimmer



Blad 4 van 5



AL-West B.V.

Dortmundstraat 16B, 7418 BH Deventer, the Netherlands
Tel. +31(0)570 788110
e-Mail: info@al-west.nl, www.al-west.nl



Analyserapport 1347076 23066710 Abdijweg 46 - Weerselo

Datum: 04.12.2023

Bijlage bij Opdrachtnr. 1347076

Conservering, houdbaarheidsdatum en verpakking

In onderstaande analyses staan afwijkingen van de conserveringsrichtlijnen die mogelijk de resultaten beïnvloeden.

De houdbaarheidsdatum is verstreken voor de volgende analyses:

Koolwaterstoffractie C10-	548948, 548955, 548958
C40	
Naftaleen	548948, 548955, 548958

Parameters uitgevoerd door AL-West BV zijn geaccrediteerd volgens EN ISO/IEC 17025:2017. Alleen niet-geaccrediteerde en/of uitbestede parameters zijn gemarkeerd met het symbool *).

Kamer van Koophandel	Directeur
Nr. 08110898	ppa. Marc van Gelder
VAT/BTW-ID-Nr.:	Dr. Paul Wimmer
NL 811132559 B01	



Blad 5 van 5




AL-West B.V.

Dortmundstraat 16B, 7418 BH Deventer, the Netherlands
Tel. +31(0)570 788110
e-Mail: info@al-west.nl, www.al-west.nl

CHROMATOGRAM for Order No. 1347076, Analysis No. 548948, created at 01.12.2023 08:50:14

Monster beschrijving: BG I, 1: 60-80, 2: 0-40, 7: 0-40, 8: 0-40, 6: 0-50, 5: 30-50

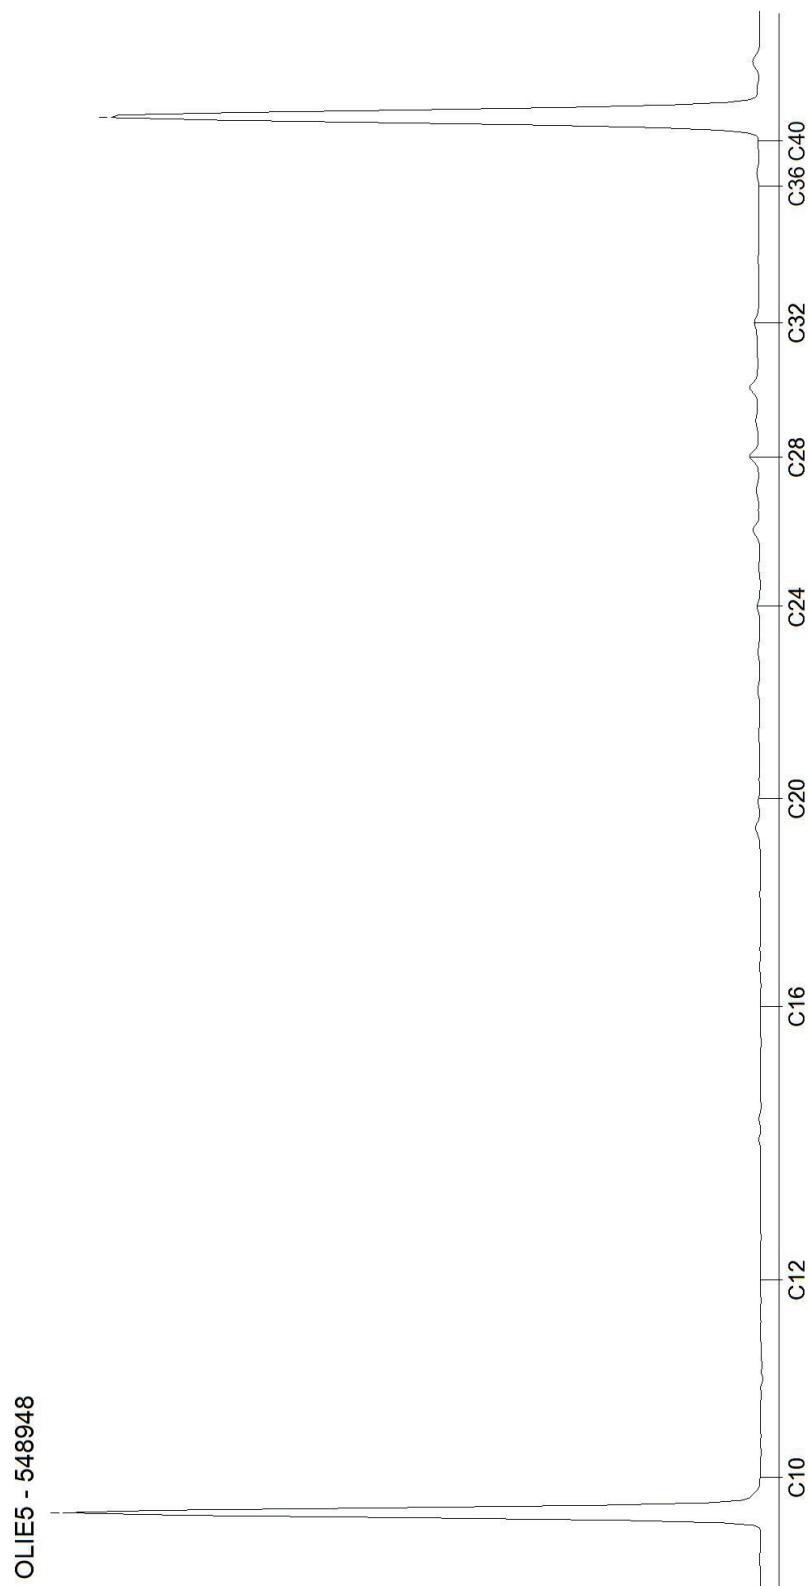


AL-West B.V.

Dortmundstraat 16B, 7418 BH Deventer, the Netherlands
Tel. +31(0)570 788110
e-Mail: info@al-west.nl, www.al-west.nl

CHROMATOGRAM for Order No. 1347076, Analysis No. 548955, created at 01.12.2023 07:18:56

Monster beschrijving: BG II, 3: 0-50, 4: 11-50

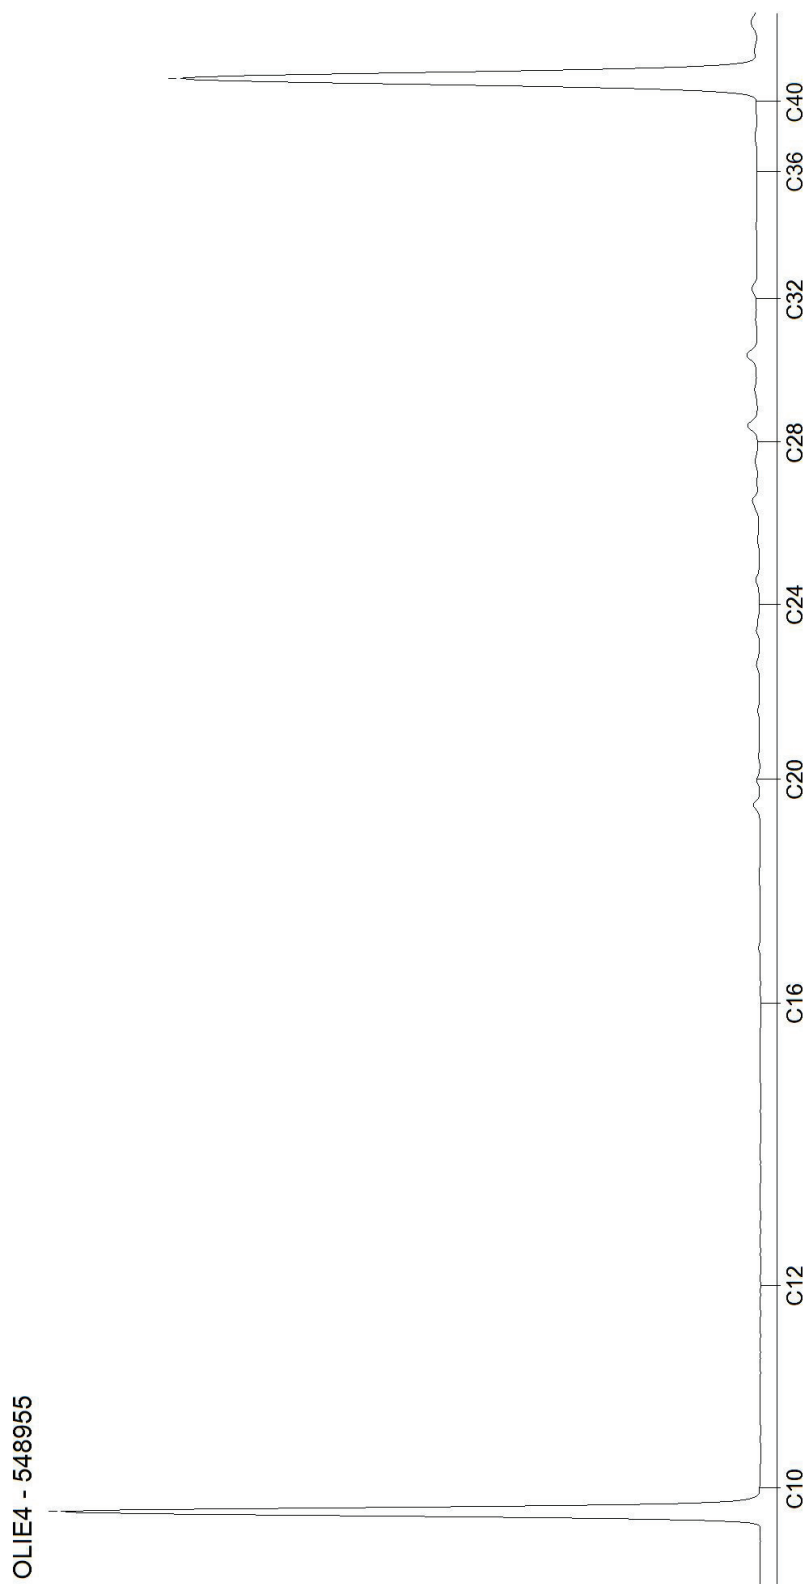


Blad 2 van 3

AL-West B.V.

Dortmundstraat 16B, 7418 BH Deventer, the Netherlands
Tel. +31(0)570 788110
e-Mail: info@al-west.nl, www.al-west.nl

CHROMATOGRAM for Order No. 1347076, Analysis No. 548958, created at 01.12.2023 07:18:56

Monster beschrijving: OG, 1: 80-110, 1: 110-160, 2: 70-90, 2: 90-110

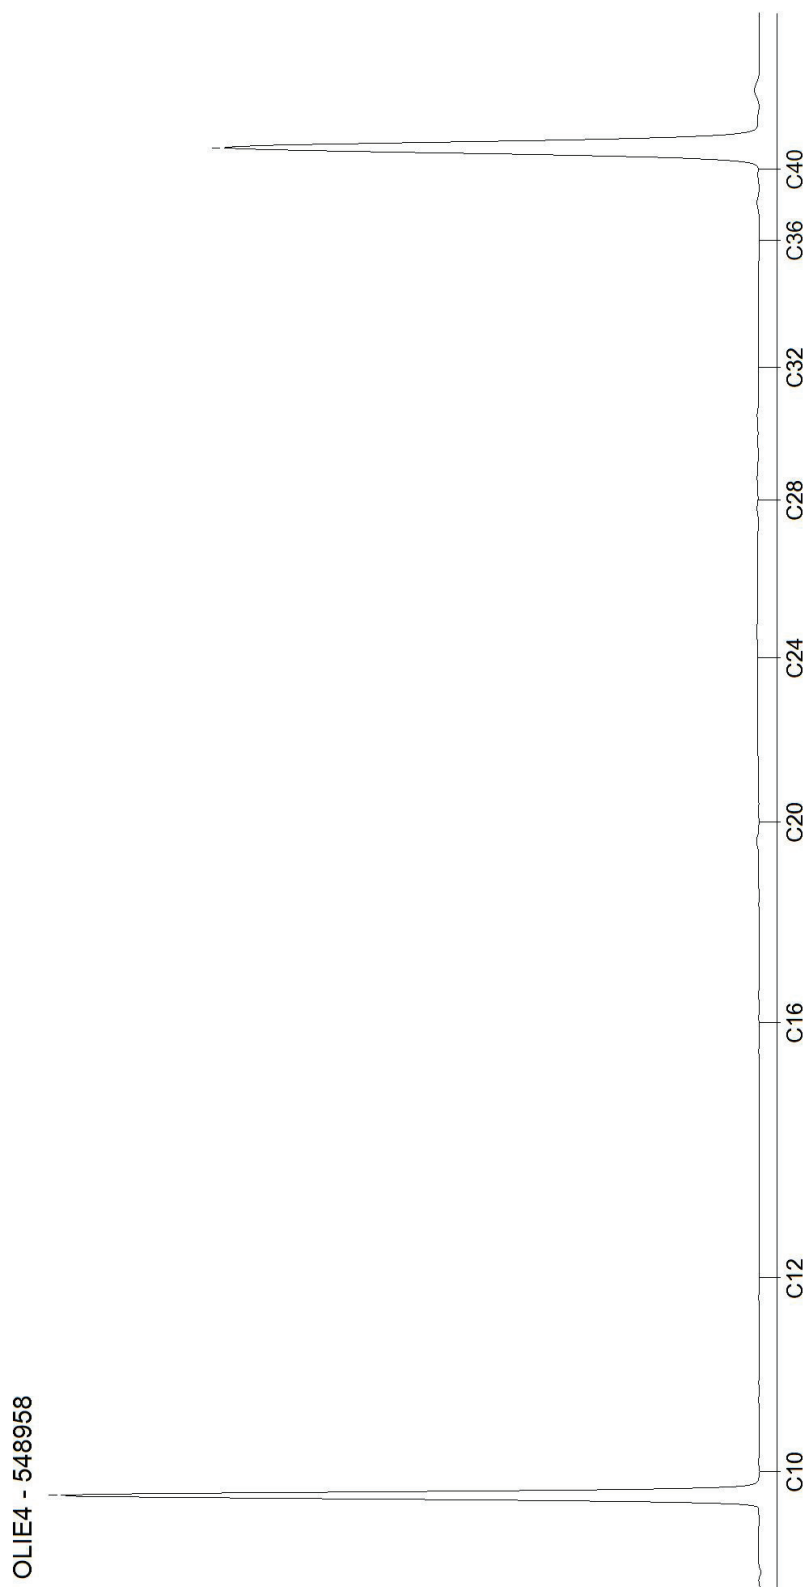

Blad 3 van 3

Toetsingsinstellingen

Versie
Toetsingsmethode

3.1.0

Beoordeling kwaliteit van grond volgens Wbb [T.12]

Monster

Projectnummer van klant
Monsteromschrijving

23066710	23066710	23066710
BG I, 1: 60-		
80, 2: 0-40,	OG, 1: 80-	
7: 0-40, 8:	110, 1: 110	
0-40, 6: 0-	BG II, 3: 0-	160, 2: 70-
50, 5: 30-	50, 4: 11-	90, 2: 90-
50	50	110

Gehanteerde waarden (gemeten of ingevoerd)

Humus (%)	4,8	3,9	0,8
Lutum (%)	2,8	2,1	2,3

Parameter	Eenheid	AW	W	IND	IW
Algemene monstervoorbehandeling					
Droge stof	%	79,4	84,4	86,3	
Fracties (sedigraaf)					
Fractie < 2 µm	%	2,8	2,1	2,3	
Metalen (AS3000)					
Barium (Ba)	mg/kg	74	99,5	52,3	
Lood (Pb)	mg/kg	44,3	48,6	11	
Cadmium (Cd)	mg/kg	0,3	0,44	0,24	50 210 530 530
Kobalt (Co)	mg/kg	6,79	7,3	7,15	0,6 1,2 4,3 13
Koper (Cu)	mg/kg	16	17,2	7,17	15 35 190 190
Molybdeen (Mo)	mg/kg	1,05	1,05	1,05	40 54 190 190
Nikkel (Ni)	mg/kg	7,66	14,2	7,97	1,5 88 190 190
Kwik (Hg)	mg/kg	0,097	0,099	0,05	35 39 100 100
Zink (Zn)	mg/kg	76,8	83,3	32,7	0,15 0,83 4,8 36
PAK (AS3000)					
Anthraceen	mg/kg	0,035	0,035	0,035	140 200 720 720
Benzo(a)anthraceen	mg/kg	0,086	0,15	0,035	
Benzo(a)-Pyreen	mg/kg	0,11	0,19	0,035	
Benzo(ghi)perylene	mg/kg	0,035	0,11	0,035	
Benzo(k)fluorantheen	mg/kg	0,035	0,097	0,035	
Chryseen	mg/kg	0,099	0,21	0,035	
Fluorantheen	mg/kg	0,15	0,28	0,035	
Indeno-(1,2,3-c,d)pyreen	mg/kg	0,077	0,12	0,035	
Naftaleen	mg/kg	0,035	0,035	0,035	
Fenantheen	mg/kg	0,081	0,14	0,035	
Minerale olie (AS3000/AS3200)					
Koolwaterstof fractie C10-C40	mg/kg	51	62,8	122	190 190 500 5000
Koolwaterstof fractie C10-C12	mg/kg	4,38	5,38	10,5	
Koolwaterstof fractie C12-C16	mg/kg	4,38	5,38	10,5	
Koolwaterstof fractie C16-C20	mg/kg	5,83	7,18	14	
Koolwaterstof fractie C20-C24	mg/kg	7,29	8,97	17,5	
Koolwaterstof fractie C24-C28	mg/kg	7,29	8,97	17,5	
Koolwaterstof fractie C28-C32	mg/kg	7,29	8,97	17,5	
Koolwaterstof fractie C32-C36	mg/kg	7,29	8,97	17,5	
Koolwaterstof fractie C36-C40	mg/kg	7,29	8,97	17,5	
Polychloorbifenylen (AS3000)					
PCB 28	ug/kg	1,46	1,79	3,5	
PCB 52	ug/kg	1,46	1,79	3,5	
PCB 101	ug/kg	1,46	1,79	3,5	
PCB 118	ug/kg	1,46	1,79	3,5	
PCB 138	ug/kg	1,46	1,79	3,5	
PCB 153	ug/kg	1,46	1,79	3,5	
PCB 180	ug/kg	1,46	1,79	3,5	
Overig onderzoek					
som 7 polychloorbifenylen PCB28, 52, 101, 118, 138, 153, 180	ug/kg	10,2	12,6	24,5	20 40 500 1000
som 10 polyaromatische koolwaterstoffen	mg/kg	0,74	1,37	0,35	1,5 6,8 40 40

Resultaat voor dit monster

<AW <AW <AW

Toetsoordeel: Wonen

Toetsoordeel: Industrie

Toetsoordeel: Niet toepasbaar

Toetsoordeel: Niet toepasbaar > Interventiewaarde

AL-West B.V.

Dortmundstraat 16B, 7418 BH Deventer, the Netherlands
Tel. +31(0)570 788110
e-Mail: info@al-west.nl, www.al-west.nl



Kruse Milieu BV
Huyerenseweg 33
7678 SC Geesteren

Klantnr: 35004426
Datum: 01.12.2023

Analyserapport 1347078 - 548964 23066710 Abdijweg 46 - Weerselo

Datum: 01.12.2023

Opdracht	1347078 Water
Opdrachtgever	35004426 Kruse Milieu BV
Opdrachtacceptatie	28.11.2023

Geachte heer, mevrouw,

Hierbij zenden wij u de resultaten van het door u aangevraagde laboratoriumonderzoek.

De analyses zijn, tenzij anders vermeld, uitgevoerd overeenkomstig onze erkenning voor de werkzaamheid "Analyse voor milieuhygiënisch bodemonderzoek" van het Besluit Bodemkwaliteit.

Dit rapport mag alleen in zijn geheel worden gereproduceerd. Eventuele bijlagen zijn onderdeel van het rapport.

Let op: alleen de algemene voorwaarden van AL-West gedeponeerd bij de KvK te Deventer, zijn van toepassing.

Indien u nog vragen heeft of aanvullende informatie wenst, verzoeken wij u om contact op te nemen met Klantenservice.

Wij vertrouwen erop u met de toegezonden informatie van dienst te zijn.

Dit analyserapport met opdrachtnummer 1347078 en analyserapportversie 1 bevat de analyse(s) van monster(s) 548964.

Met vriendelijke groet,

AL-West B.V. (AGROLAB GROUP), Dhr. Merijn Rutgers, Tel. +31570788117
Merijn.Rutgers@al-west.nl

Parameters uitgevoerd door AL-West BV zijn geaccrediteerd volgens EN ISO/IEC 17025:2017. Alleen niet-geaccrediteerde en/of uitbestede parameters zijn gemarkeerd met het symbool *).

AL-West B.V.

Dortmundstraat 16B, 7418 BH Deventer, the Netherlands
Tel. +31(0)570 788110
e-Mail: info@al-west.nl, www.al-west.nl



AGROLAB GROUP

Your labs. Your service.

Analyserapport 1347078 - 548964 23066710 Abdijweg 46 - Weerselo

Datum: 01.12.2023

Monster informatie

Monsternummer	Monster beschrijving	Datum monstername
548964	Peilbuis 1, 1-1: 160-260	28.11.2023

Metalen (AS3000)

	Parameter	Eenheid	548964
S	Barium (Ba)	µg/l	130
S	Cadmium (Cd)	µg/l	<0,20 ²⁾
S	Kobalt (Co)	µg/l	<2,0 ²⁾
S	Koper (Cu)	µg/l	6,1
S	Kwik (Hg)	µg/l	<0,050 ²⁾
S	Lood (Pb)	µg/l	<2,0 ²⁾
S	Molybdeen (Mo)	µg/l	<2,0 ²⁾
S	Nikkel (Ni)	µg/l	<3,0 ²⁾
S	Zink (Zn)	µg/l	170

Aromaten (AS3000)

	Parameter	Eenheid	548964
S	Benzeen	µg/l	<0,20 ²⁾
S	Tolueen	µg/l	<0,20 ²⁾
S	Ethylbenzeen	µg/l	<0,20 ²⁾
S	m,p-Xyleen	µg/l	<0,20 ²⁾
S	ortho-Xyleen	µg/l	<0,10 ²⁾
S	Som Xylenen (Factor 0,7)	µg/l	0,21¹⁾
S	Naftaleen	µg/l	<0,020 ²⁾
S	Styreen	µg/l	<0,20 ²⁾

Chloorhoudende koolwaterstoffen (AS3000)

	Parameter	Eenheid	548964
S	Dichloormethaan	µg/l	<0,20 ²⁾
S	Trichloormethaan (Chloroform)	µg/l	<0,20 ²⁾
S	Tetrachloormethaan (Tetra)	µg/l	<0,10 ²⁾
S	1,1-Dichloorethaan	µg/l	<0,20 ²⁾
S	1,2-Dichloorethaan	µg/l	<0,20 ²⁾
S	1,1,1-Trichloorethaan	µg/l	<0,10 ²⁾
S	1,1,2-Trichloorethaan	µg/l	<0,10 ²⁾
S	Vinylchloride	µg/l	<0,20 ²⁾
S	1,1-Dichlooretheen	µg/l	<0,10 ²⁾
S	Cis-1,2-Dichlooretheen	µg/l	<0,10 ²⁾
S	trans-1,2-Dichlooretheen	µg/l	<0,10 ²⁾
S	Som cis/trans-1,2-Dichlooretheen (Factor 0,7)	µg/l	0,14¹⁾
S	Som Dichlooretheen (Factor 0,7)	µg/l	0,21¹⁾
S	Trichlooretheen (Tri)	µg/l	<0,20 ²⁾
S	Tetrachlooretheen (Per)	µg/l	<0,10 ²⁾
S	1,1-Dichloorpropaan	µg/l	<0,20 ²⁾
S	1,2-Dichloorpropaan	µg/l	<0,20 ²⁾
S	1,3-Dichloorpropaan	µg/l	<0,20 ²⁾
S	Som Dichloorpropanen (Factor 0,7)	µg/l	0,42¹⁾

Parameters uitgevoerd door AL-West BV zijn geaccrediteerd volgens EN ISO/IEC 17025:2017. Alleen niet-geaccrediteerde en/of uitbestede parameters zijn gemarkeerd met het symbool *).

AL-West B.V.

Dortmundstraat 16B, 7418 BH Deventer, the Netherlands
Tel. +31(0)570 788110
e-Mail: info@al-west.nl, www.al-west.nl



AGROLAB GROUP

Your labs. Your service.

Analysrapport 1347078 - 548964 23066710 Abdijweg 46 - Weerselo

Datum: 01.12.2023

Monster informatie

Monsternummer	Monster beschrijving	Datum monstername
548964	Peilbuis 1, 1-1: 160-260	28.11.2023

Broomhoudende koolwaterstoffen

Parameter	Eenheid	548964
S Tribroommethaan (bromoform)	µg/l	<0,20 ²⁾

Minerale olie (AS3000)

Parameter	Eenheid	548964
S Koolwaterstof fractie C10-C40	µg/l	<50 ²⁾
Koolwaterstof fractie C10-C12 ^{*)}	µg/l	<10 ²⁾
Koolwaterstof fractie C12-C16 ^{*)}	µg/l	<10 ²⁾
Koolwaterstof fractie C16-C20 ^{*)}	µg/l	<5,0 ²⁾
Koolwaterstof fractie C20-C24 ^{*)}	µg/l	<5,0 ²⁾
Koolwaterstof fractie C24-C28 ^{*)}	µg/l	<5,0 ²⁾
Koolwaterstof fractie C28-C32 ^{*)}	µg/l	<5,0 ²⁾
Koolwaterstof fractie C32-C36 ^{*)}	µg/l	<5,0 ²⁾
Koolwaterstof fractie C36-C40 ^{*)}	µg/l	<5,0 ²⁾

De parameter-specifieke meetonzekerheid en informatie over de berekeningsmethode zijn op aanvraag beschikbaar, indien de gerapporteerde resultaten boven de parameterspecifieke rapportagegrens liggen. De minimale prestatiecriteria van de toegepaste methoden zijn in het algemeen gebaseerd op Richtlijn 2009/90/EG van de Europese Commissie met betrekking tot de meetonzekerheid.

¹⁾ Bij deze som zijn resultaten "<rapportagegrens" vermenigvuldigd met 0,7.

²⁾ Verklaring: "<" of n.a. betekent dat het gehalte van de component lager is dan de rapportagegrens.

S Erkend volgens AS SIKB 3000

Start van de test: 28.11.2023

Einde van de test: 30.11.2023

De resultaten hebben uitsluitend betrekking op de geteste items. In gevallen waarin het laboratorium niet verantwoordelijk was voor de bemonstering, gelden de gerapporteerde resultaten voor de monsters zoals deze zijn ontvangen. Het laboratorium is niet verantwoordelijk voor de door de klant verstrekte informatie. Eventuele klantinformatie in dit analysrapport valt niet onder de accreditatie van het laboratorium en kan de geldigheid van de resultaten beïnvloeden. Gedeeltelijke reproductie van het rapport zonder onze schriftelijke toestemming is niet toegestaan.

AL-West B.V. (AGROLAB GROUP), Dhr. Merijn Rutgers, Tel. +31570788117

Merijn.Rutgers@al-west.nl

Dit elektronisch gegenereerde rapport is gecontroleerd en vrijgegeven. In overeenstemming met de vereisten van EN ISO/IEC 17025:2017 voor eenvoudige rapportage is dit rapport zonder handtekening rechtsgeldig.

AGROLAB GROUP

Methode

eigen methode^{*)}

Protocollen AS 3100

Parameter

Koolwaterstof fractie C10-C12^{*)}, Koolwaterstof fractie C12-C16^{*)}, Koolwaterstof fractie C16-C20^{*)}, Koolwaterstof fractie C20-C24^{*)}, Koolwaterstof fractie C24-C28^{*)}, Koolwaterstof fractie C28-C32^{*)}, Koolwaterstof fractie C32-C36^{*)}, Koolwaterstof fractie C36-C40^{*)}
1,1,1-Trichloorethaan, 1,1,2-Trichloorethaan, 1,1-Dichloorethaan, 1,1-Dichlooretheen, 1,1-Dichloorpropan, 1,2-Dichloorethaan, 1,2-Dichloorpropan, 1,3-Dichloorpropan, Barium (Ba), Benzeen, Cadmium (Cd), Cis-1,2-Dichlooretheen, Dichloormethaan, Ethylbenzeen, Kobalt (Co), Koolwaterstof fractie C10-C40, Koper (Cu), Kwik (Hg), Lood (Pb), Molybdeen (Mo), Naftaleen, Nikkel (Ni), Som Dichlooretheen (Factor 0,7), Som Dichloorpropanen (Factor 0,7), Som Xylenen (Factor 0,7), Som cis/trans-1,2-Dichlooretheen (Factor 0,7), Styreen, Tetrachlooretheen (Per), Tetrachloormethaan (Tetra), Toluene, Tribroommethaan (bromoform), Trichlooretheen (Tri), Trichloormethaan (Chloroform), Vinylchloride, Zink (Zn), m,p-Xyleen, ortho-Xyleen, trans-1,2-Dichlooretheen

Parameters uitgevoerd door AL-West BV zijn geaccrediteerd volgens EN ISO/IEC 17025:2017. Alleen niet-geaccrediteerde en/of uitbestede parameters zijn gemarkeerd met het symbool *).

Blad 3 van 3

Kamer van Koophandel
Nr. 08110898
VAT/BTW-ID-Nr.:
NL 811132559 B01

Directeur
ppa. Marc van Gelder
Dr. Paul Wimmer




AL-West B.V.

Dortmundstraat 16B, 7418 BH Deventer, the Netherlands
Tel. +31(0)570 788110
e-Mail: info@al-west.nl, www.al-west.nl

CHROMATOGRAM for Order No. 1347078, Analysis No. 548964, created at 01.12.2023 06:51:06

Monster beschrijving: Peilbuis 1, 1-1: 160-260

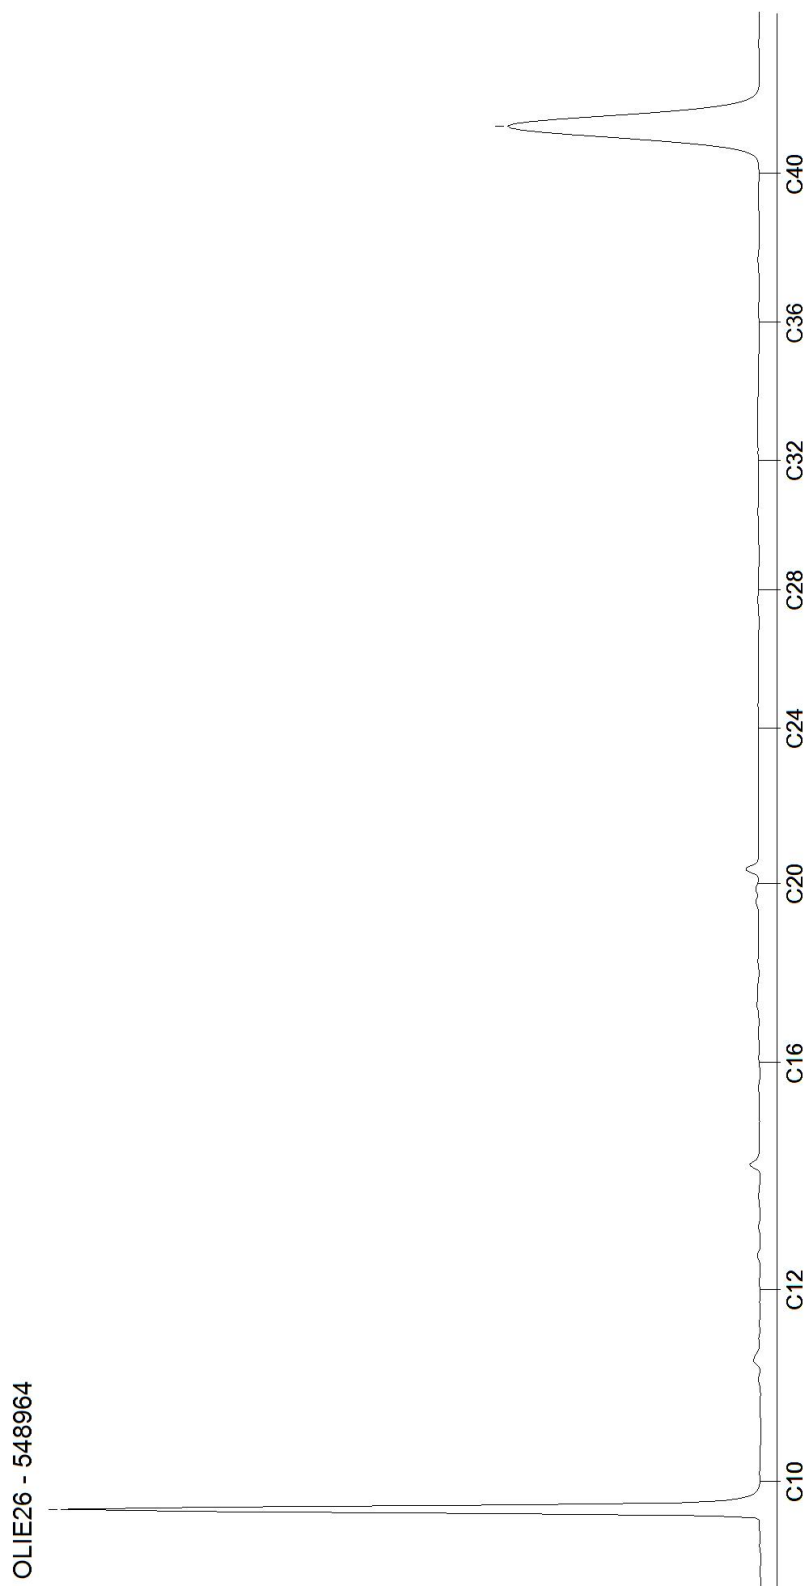

Toetsingsinstellingen

Versie
Toetsingsmethode
Water diep/ondiep

2.1.0
Becoördeling kwaliteit van grondwater volgens Wbb [T.13]
Ondiep

Monster

Projectnummer van klant
Monsteromschrijving

23066710
Peilbuis 1, 1-1: 160- 260

Parameter	Eenheid		SW	IW	IW indic
Metalen (AS3000)					
Barium (Ba)	ug/l	130	50	625	
Lood (Pb)	ug/l	1,4	15	75	
Cadmium (Cd)	ug/l	0,14	0,4	6	
Kobalt (Co)	ug/l	1,4	20	100	
Koper (Cu)	ug/l	6,1	15	75	
Molybdeen (Mo)	ug/l	1,4	5	300	
Nikkel (Ni)	ug/l	2,1	15	75	
Kwik (Hg)	ug/l	0,035	0,05	0,3	
Zink (Zn)	ug/l	170	65	800	
Aromaten (AS3000)					
Benzeen	ug/l	0,14	0,2	30	
Tolueen	ug/l	0,14	7	1000	
Ethylbenzeen	ug/l	0,14	4	150	
m,p-Xyleen	ug/l	0,14			
ortho-Xyleen	ug/l	0,07			
Naftaleen	ug/l	0,014	0,01	70	
Styreen	ug/l	0,14	6	300	
Chloorhoudende koolwaterstoffen (AS3000)					
Dichloormethaan	ug/l	0,14	0,01	1000	
Trichloormethaan (Chloroform)	ug/l	0,14	6	400	
Tetrachloormethaan (Tetra)	ug/l	0,07	0,01	10	
1,1-Dichloorethaan	ug/l	0,14	7	900	
1,2-Dichloorethaan	ug/l	0,14	7	400	
1,1,1-Trichloorethaan	ug/l	0,07	0,01	300	
1,1,2-Trichloorethaan	ug/l	0,07	0,01	130	
Vinylchloride	ug/l	0,14	0,01	5	
1,1-Dichlooretheen	ug/l	0,07	0,01	10	
Cis-1,2-Dichlooretheen	ug/l	0,07			
trans-1,2-Dichlooretheen	ug/l	0,07			
Trichlooretheen (Tri)	ug/l	0,14	24	500	
Tetrachlooretheen (Per)	ug/l	0,07	0,01	40	
1,1-Dichloorpropaan	ug/l	0,14			
1,2-Dichloorpropaan	ug/l	0,14			
1,3-Dichloorpropaan	ug/l	0,14			
Broomhoudende koolwaterstoffen					
Tribroommethaan (bromoform)	ug/l	0,14		630	
Minerale olie (AS3000)					
Koolwaterstof fractie C10-C40	ug/l	35	50	600	
Koolwaterstof fractie C10-C12	ug/l	7			
Koolwaterstof fractie C12-C16	ug/l	7			
Koolwaterstof fractie C16-C20	ug/l	3,5			
Koolwaterstof fractie C20-C24	ug/l	3,5			
Koolwaterstof fractie C24-C28	ug/l	3,5			
Koolwaterstof fractie C28-C32	ug/l	3,5			
Koolwaterstof fractie C32-C36	ug/l	3,5			
Koolwaterstof fractie C36-C40	ug/l	3,5			
Overig onderzoek					
som xyleen-isomeren	ug/l	0,21	0,2	70	
som dichlooretheen-isomeren	ug/l	0,14	0,01	20	
som 3 dichloorpropanen (som 1,1- en 1,2- en 1,3-)	ug/l	0,42	0,8	80	
som 16 aromatische oplosmiddelen (Bbk, 1-1-2008)	ug/l	0,77 ³			150

Resultaat voor dit monster

>SW

Toetsoordeel: overschrijding streefwaarde

Toetsoordeel: overschrijding interventiewaarde

S) Enkele parameters ontbreken in de som

Disclaimer: resultaten en eenheden uit BOTOVA

Bijlage IV
Resultaten asbestanalyses

AL-West B.V.

Dortmundstraat 16B, 7418 BH Deventer, the Netherlands
Tel. +31(0)570 788110
e-Mail: info@al-west.nl, www.al-west.nl



Kruse Milieu BV
Huyerenseweg 33
7678 SC Geesteren

Klantnr: 35004426
Datum: 01.12.2023

Analyserapport 1347077 - 548963 23066710 Abdijweg 46 - Weerselo

Datum: 01.12.2023

Opdracht	1347077 Bodem / Eluaat
Opdrachtgever	35004426 Kruse Milieu BV
Opdrachtacceptatie	29.11.2023

Geachte heer, mevrouw,

Hierbij zenden wij u de resultaten van het door u aangevraagde laboratoriumonderzoek.

De analyses zijn, tenzij anders vermeld, uitgevoerd overeenkomstig onze erkenning voor de werkzaamheid "Analyse voor milieuhygiënisch bodemonderzoek" van het Besluit Bodemkwaliteit.

Dit rapport mag alleen in zijn geheel worden gereproduceerd. Eventuele bijlagen zijn onderdeel van het rapport.

Let op: alleen de algemene voorwaarden van AL-West gedeponeerd bij de KvK te Deventer, zijn van toepassing.

Indien u nog vragen heeft of aanvullende informatie wenst, verzoeken wij u om contact op te nemen met Klantenservice.

Wij vertrouwen erop u met de toegezonden informatie van dienst te zijn.

Dit analyserapport met opdrachtnummer 1347077 en analyserapportversie 1 bevat de analyse(s) van monsternummer(s) 548963.

Met vriendelijke groet,

AL-West B.V. (AGROLAB GROUP), Dhr. Merijn Rutgers, Tel. +31570788117
Merijn.Rutgers@al-west.nl

Parameters uitgevoerd door AL-West BV zijn geaccrediteerd volgens EN ISO/IEC 17025:2017.

AL-West B.V.

Dortmundstraat 16B, 7418 BH Deventer, the Netherlands
Tel. +31(0)570 788110
e-Mail: info@al-west.nl, www.al-west.nl



AGROLAB GROUP

Your labs. Your service.

Analysrapport 1347077 - 548963 23066710 Abdijweg 46 - Weerselo

Datum: 01.12.2023

Monster informatie

Monsternummer	Datum monstername	Monster beschrijving
548963	21.11.2023	FF - Gat 5, FF 5: 0-30

Asbestbepaling in grond/puin

Parameter	Eenheid	548963
Zie bijlage voor toelichting asbestanalyse		++ ¹⁾
S Som gewogen asbest	mg/kg Ds	<2 ²⁾

Aanvullende asbestgegevens

Parameter	Eenheid	548963
Monstermassa droog	g	11729
Droge stof	%	85,9
Gemeten Serpentine	mg/kg	<0,2 ²⁾
Gemeten Serpentine ondergrens	mg/kg	<0,20 ²⁾
Gemeten Serpentine bovengrens	mg/kg	<0,20 ²⁾
Gemeten Amfibool	mg/kg	<0,20 ²⁾
Gemeten Amfibool ondergrens	mg/kg	<0,20 ²⁾
Gemeten Amfibool bovengrens	mg/kg	<0,20 ²⁾
Totaal asbest hechtgebonden	mg/kg	<2,0 ²⁾
Totaal asbest niet hechtgebonden	mg/kg	<2,0 ²⁾

De parameter-specifieke meetonzekerheid en informatie over de berekeningsmethode zijn op aanvraag beschikbaar, indien de gerapporteerde resultaten boven de parameterspecifieke rapportagegrens liggen. De minimale prestatiecriteria van de toegepaste methoden zijn in het algemeen gebaseerd op Richtlijn 2009/90/EG van de Europese Commissie met betrekking tot de meetonzekerheid.

¹⁾ "++" Geeft aan dat de noodzakelijke behandeling in het laboratorium is uitgevoerd.

²⁾ Verklaring: "<" of n.a. betekent dat het gehalte van de component lager is dan de rapportagegrens.

S Erkend volgens AS SIKB 3000

Start van de test: 29.11.2023

Einde van de test: 01.12.2023

De resultaten hebben uitsluitend betrekking op de geteste items. In gevallen waarin het laboratorium niet verantwoordelijk was voor de bemonstering, gelden de gerapporteerde resultaten voor de monsters zoals deze zijn ontvangen. Het laboratorium is niet verantwoordelijk voor de door de klant verstrekte informatie. Eventuele klantinformatie in dit analysrapport valt niet onder de accreditatie van het laboratorium en kan de geldigheid van de resultaten beïnvloeden. Gedeeltelijke reproductie van het rapport zonder onze schriftelijke toestemming is niet toegestaan.

AL-West B.V. (AGROLAB GROUP), Dhr. Merijn Rutgers, Tel. +31570788117

Merijn.Rutgers@al-west.nl

Dit elektronisch gegenereerde rapport is gecontroleerd en vrijgegeven. In overeenstemming met de vereisten van EN ISO/IEC 17025:2017 voor eenvoudige rapportage is dit rapport zonder handtekening rechtsgeldig.

AGROLAB GROUP

Methode

<Geen informatie>

AS3000 asbest in bodem en materialen

Conform NEN5898, AS3000, AP04-SG-XVIII,

AP04-SB-VI

Parameter

Zie bijlage voor toelichting asbestanalyse

Som gewogen asbest

Droge stof, Gemeten Amfibool, Gemeten Amfibool bovengrens, Gemeten Amfibool ondergrens, Gemeten Serpentine, Gemeten Serpentine bovengrens, Gemeten Serpentine ondergrens, Monstermassa droog, Totaal asbest hechtgebonden, Totaal asbest niet hechtgebonden

Parameters uitgevoerd door AL-West BV zijn geaccrediteerd volgens EN ISO/IEC 17025:2017.

AL-West B.V.

Dortmundstraat 16B, 7418 BH Deventer, the Netherlands
Tel. +31(0)570 788110
e-Mail: info@al-west.nl, www.al-west.nl

Bijlage analyseresultaten asbest

Analist:	Jvo			
Monster Nr.	Monster omschrijving			Drogestof gehalte (%)
548963	FF - Gat 5, FF 5: 0-30			85,9
				Nat gewicht (g)
				13657
				Droog gewicht (g)
				11729

Zeeffractie	Zeeffractie (m/m%)	Massa fractie (g)	Onderzoc ht (%)	chrysotiel (mg/kg ds tot.)	amosiet (mg/kg ds tot.)	crocidoliet (mg/kg ds tot.)	Aantal hecht geb.	Aantal niet hechtgeb.	Asbest (mg/kg ds tot.)	95%-betrouwbaarheids- interval (mg/kg ds)	
										ondergrens	bovengrens
>20 mm	0	0	100				0	0			
8 - 20 mm	0,58	68,6	100				0	0			
4 - 8 mm	0,53	62,1	100				0	0			
2 - 4 mm	0,42	49,2	53				0	0			
1 - 2 mm	1	118,3	21				0	0			
0.5 mm - 1 mm	5	582,2	5				0	0			
< 0.5 mm	92	10734,08	0,1				nvt	nvt		nvt	nvt
Totale	99	11614,48					0	0			

Na afronding volgens norm (mg/kg) :

<2	<2	<2
----	----	----

Asbesthoudende materialen	Hechtgebonden
nvt	nvt
nvt	nvt
nvt	nvt

Gerapporteerde asbestgehaltenes zijn afgeronde waardes,
in de totaalgehaltenes kunnen geringe afwijkingen voorkomen.

Conclusie:

	Gemeten Gehalte (mg/kg ds)	95%-betrouwbaarheids- interval (mg/kg ds)	
		ondergrens	bovengrens
De bepaling grens is	-	-	2
Hoeveelheid hechtgebonden asbesthoudend materiaal	<2	<2	<2
Hoeveelheid niet hechtgebonden asbesthoudend materiaal	<2	<2	<2
Serpentijn asbest	<0.2	<0.2	<0.2
Amfibool asbest	<0.2	<0.2	<0.2
Totaal asbest	<2	<2	<2
Gewogen totaal asbest (serpentijn + 10 x amfibool)	<2	<2	<2

De fractie <500µm is niet onderzocht

Bijlage V
Verklaring van enkele gebruikte termen en afkortingen

Termen

De gehalten van de chemische componenten in de bodem en in het grondwater worden getoetst aan de zogenaamde achtergrond- of streef- en interventiewaarden uit de Circulaire Bodemsanering 2013. Deze waarden worden gecorrigeerd voor de gehalten lutum en organische stof (humus) voor de betreffende bodem. Deze gehalten worden in het laboratorium bepaald.

Achtergrondwaarden: De gehalten zoals die op dit moment voorkomen in de bodem van natuur- en landbouwgronden waarvoor geldt dat er geen sprake is van belasting door lokale verontreinigingsbronnen.

Streefwaarden: Waarden, die het niveau aangeven, waarbij sprake is van een duurzame bodemkwaliteit. Gebruikt symbool: S. De streefwaarde wordt alleen voor grondwater gebruikt.

Interventiewaarden: Waarden, die aangeven wanneer de functionele eigenschappen van de bodem voor mens, dier en plant, ernstig zijn of dreigen te worden verminderd. Gebruikt symbool: I.

Tussenwaarde: Gelijk aan het gemiddelde van de achtergrond- of streefwaarde en de interventiewaarde, dus $(A+I)/2$ (grond) of $(S+I)/2$ (grondwater). Wanneer bij een verkennend onderzoek een component met concentratie boven deze waarde wordt gevonden is in principe een nader onderzoek nodig. Gebruikt symbool: T.

Overige termen, die in dit rapport worden gebruikt, zijn als volgt te definiëren:

Niet verontreinigd: Gehalte van elke component overschrijdt de achtergrond- of streefwaarde niet.

Zeer licht verontreinigd: Gehalte van een component ligt boven de achtergrond- of streefwaarde, maar overschrijdt het dubbele van de achtergrond- of streefwaarde niet.

Licht verontreinigd: Gehalte van een component is hoger dan het dubbele van de Achtergrond- of streefwaarde, maar overschrijdt de tussenwaarde niet.

Matig verontreinigd: Gehalte van een component is hoger dan de tussenwaarde, maar overschrijdt de interventiewaarde niet.

Sterk verontreinigd: Gehalte van een component is hoger dan de interventiewaarde, maar overschrijdt het tienvoud van de interventiewaarde niet.

Zeer sterk verontreinigd: Gehalte van een component is hoger dan het tienvoud van de interventiewaarde.

NEN5740: Nederlandse norm "Bodem. Onderzoeksstrategie bij verkennend bodemonderzoek." Een verkennend onderzoek heeft tot doel met relatief beperkt onderzoek vast te stellen of er sprake is van een bodemverontreiniging op de onderzoekslocatie.

Verdachte locatie: Locatie, waarvan op basis van vooronderzoek of historische informatie wordt verwacht dat er verontreiniging aanwezig is.

Nulsituatie: Huidige chemische kwaliteit van grond en grondwater ten aanzien van bodemverontreinigende stoffen.

Nader onderzoek: Bodemonderzoek, waarin de ernst en de omvang van een eerder aangetoonde verontreiniging wordt vastgesteld.

Afkortingen

AMvB	Algemene Maatregel van Bestuur
BG	Bovengrond
BOOT	Besluit Opslaan in Ondergrondse Tanks
BSB	Stichting Bodemsanering Bedrijfsterreinen
BSB	Bouwstoffenbesluit
BTEX	Benzeen, Tolueen, Ethylbenzeen, Xylenen
BTEXN	Afkorting voor vluchtige aromaten (BTEX) en Naftaleen
BZV	Biologisch zuurstofverbruik
CZV	Chemisch zuurstofverbruik
EC	Elektrisch geleidingsvermogen
EOCI	Extraheerbare organochloorverbindingen
EOX	Extraheerbare organohalogenenverbindingen
GHG	Gemiddeld hoogste grondwaterstand
GLG	Gemiddeld laagste grondwaterstand
GWS	Actuele grondwaterstand
HBO	Huisbrandolie
HCB	Hexachloorbenzeen
HCH	Hexachloorhexaan
ILT	Inspectie Leefomgeving en Transport
Ministerie van I en W	Ministerie van Infrastructuur en Waterstaat
MM FF	Mengmonster fijne fractie
MVR	Ministeriële Vrijstellingsregeling
NEN	Nederlandse norm
NNI	Nederlands Normalisatie Instituut
NPR	Nederlandse praktijkrichtlijn
NVN	Nederlandse voornorm
OCB's	Chloorpesticiden
OG	Ondergrond
OW-test	Olie/water-test
PAK's	Polycyclische aromatische koolwaterstoffen
PCB's	Polychloorbifenylen
PFAS	poly- en perfluor alkyl stoffen
pH	Zuurgraad
SUBAT	Stichting Uitvoering Bodemsanering Amovering Tankstations
VC	Vinylchloride
VNG	Vereniging van Nederlandse Gemeenten
VROM	Volkshuisvesting, Ruimtelijke Ordening en Milieubeheer
VOCI	Vluchtige organochloorverbindingen, zoals per en tri
WBB	Wet Bodembescherming
As	Arseen
Ba	Barium
Cd	Cadmium
Cr	Chroom
Co	Kobalt
Cu	Koper
Fe	IJzer
Hg	Kwik
Mn	Mangaan
Mo	Molybdeen
Na	Natrium
Ni	Nikkel
Pb	Lood
St	Tin
Zn	Zink