



**Berekening geluidbelasting
woningen Bisschopstraat
te Weerselo.**


Adviseur : ing. Wim Buijvoets
Opdrachtgever : BJZ.NU
Twentepoort Oost
7609 RG Almelo
Contactpersoon : dhr. Niels van Benthem
Datum : 7 mei 2010
Werknummer : 10.077



INHOUDSOPGAVE

INHOUDSOPGAVE	I
1 INLEIDING	1
1.1 Wijzigen bestemmingsplan t.b.v. het bouwplan en de Wet geluidhinder	1
1.2 Grenswaarden en procedure	1
1.3 Berekening geluidbelasting	2
2 GELUIDBELASTING	3
2.1 Verkeerscijfers	3
2.2 Berekende geluidbelasting en toetsing	3
2.3 Maatregelen reductie geluidbelasting	4
BIJLAGEN	

bladzijde

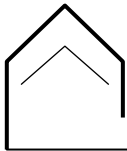

1 INLEIDING

In opdracht van de BJJ.NU is een akoestisch onderzoek ingesteld naar de geluidbelasting door wegverkeerslawaai op de gevels van 2 geplande woningen aan de Bisschopstraat (N-343) te Weerselo, gemeente Dinkelland, binnen de geluidszone van deze weg. De situatie is weergegeven in de tekening in bijlage I.

1.1 Wijzigen bestemmingsplan t.b.v. het bouwplan en de Wet geluidhinder

Op basis van artikel 77 van de Wet geluidhinder (Wgh) dient bij vaststelling of herziening van een bestemmingsplan of vaststelling van een Wro-procedure een akoestisch onderzoek te worden ingesteld. Het akoestisch onderzoek bepaalt de geluidsbelasting aan de gevel van de geluidsgevoelige bestemming die vanwege de weg wordt ondervonden. Het onderzoek is alleen noodzakelijk als de geluidsgevoelige bestemming binnen de wettelijke geluidszone van de weg gesitueerd is. In artikel 74.1 van de Wgh is aangegeven dat wegen aan weerszijden van de weg een wettelijke geluidszone hebben waarvan de grootte is opgenomen in onderstaande tabel.

Wettelijke geluidszones van wegen :

Aantal rijstroken	stedelijk gebied	buitenstedelijk gebied
1 of 2 rijstroken	200 m	250 m
3 of 4 rijstroken	350 m	400 m
5 of meer rijstroken	350 m	600 m

De zone is gelegen aan weerszijden van de weg en begint naast de buitenste rijstrook. Eventuele parkeerstroken, voet- of fietspaden en vluchtstroken worden niet tot de weg gerekend en vallen binnen de zone.

De zone langs een weg omvat het gebied waarbinnen extra aandacht moet worden geschonken aan het geluid afkomstig van de betrokken weg. Binnen een zone moet worden gestreefd naar een akoestisch optimale situatie. Dit betekent dat er bij nieuwe ontwikkelingen, zoals het opstellen van bestemmingsplannen, het verlenen van (individuele) bouwvergunningen en het aanleggen van infrastructurele werken, het akoestische aspect van de plannen direct in kaart moet worden gebracht. Zodoende kan in een vroeg stadium worden onderkend of plannen doorgang kunnen vinden danwel of maatregelen nodig zijn om een akoestisch gunstig klimaat te creëren.

De hiervoor genoemde zones gelden niet voor :

- wegen die zijn aangeduid als woonerf (art 74.2);
- wegen waarvoor een maximumsnelheid van 30 km/uur geldt (art 74.2);

De geplande woning ligt in “stedelijk stedelijk” gebied binnen de wettelijk vastgestelde geluidszone, als bedoeld in art. 74 van de Wet geluidhinder, van de Bisschopstraat (N-343).

1.2 Grenswaarden en procedure

De voorkeursgrenswaarde voor de geluidbelasting L_{DEN} op de gevels van een woning t.g.v. een weg bedraagt 48 dB.



Onder bepaalde voorwaarden kan, indien voor de geplande bouw een bestemmingsplanwijziging noodzakelijk is, door B & W een ontheffing worden verleend tot een hogere grenswaarde van maximaal 63 dB in stedelijk gebied. Om een hogere grenswaarde aan te kunnen vragen moet worden voldaan aan twee voorwaarden :

- de optredende geluidbelasting moet lager zijn dan de maximaal toelaatbare gevelbelasting, in dit geval 63 dB (art 83 lid 2 van de Wgh),
- de situatie moet passen in het gemeentelijk geluidsbeleid ten aanzien van vaststelling van de hogere grenswaarden.

De gemeente Dinkelland heeft het beleid t.a.v. de voorkeursgrenswaarden en de ten hoogste toelaatbare geluidsbelasting opgenomen in de "Handreiking beleid bij hogere grenswaarden" d.d. 18-12-06.

De in dit Besluit gestelde voorwaarden hebben betrekking op het onvoldoende doeltreffend zijn van de mogelijke bron- en overdrachtsmaatregelen, dan wel op het ontmoeten van overwegende bezwaren van stedenbouwkundige, landschappelijke of financiële aard.

Voor het verkrijgen van een hogere grenswaarde dient voor wegverkeerslawaaï de procedure gevolgd. Daarbij hoort de ter visielegging van het akoestisch onderzoek.

1.3 Berekening geluidbelasting

De op de woningen invallende geluidbelasting L_{DEN} kan worden bepaald met een rekenmodel, volgens het Reken- en Meetvoorschrift Geluidhinder 2006, standaardmethode I of II. In deze situatie is binnen de randvoorwaarden gebruik gemaakt van de rekenmethode I.

Deze methoden zijn gebaseerd op het berekenen van de geluidemissie (afhankelijk van het aantal en type voertuigen, het soort wegdek, de rijnsnelheid en enkele correctiefactoren) en de geluidoverdracht tussen de weg en de immissiepunten (geplande woninggevel).



2 GELUIDBELASTING

2.1 Verkeerscijfers

Bij het berekenen van de geluidbelasting wordt rekening gehouden met een prognose van de verkeersgegevens voor een weekdag in de toekomstige situatie over 10 jaar (2020).

De weg- en verkeersgegevens zijn afkomstig van de gemeente Dinkelland zoals in tabel I weergegeven.

TABEL I : overzicht weg- en verkeersgegevens	
omschrijving	
- etmaalintensiteit jaar 2020 weekdag	9.300
- dag/avond/nachtuurintensiteit %	6.67/3.50/0.75
- percentage motorrijwielen	-
- percentage lichte motorvoertuigen D/A/N	90
- percentage middelzw vrachtw. D/A/N	4
- percentage zware vrachtwagens D/A/N	6
- wettelijke rijsnelheid km/uur	50
- wegdektype	DAB
- obstakel of kruispunt binnen 100 m	nee

2.2 Berekende geluidbelasting en toetsing

Berekend is de invallende geluidbelasting L_{DEN} bij de geplande woning, dat is de gemiddelde geluidbelasting van de dag, avond en nachtperiode.

De geluidbelasting is berekend conform het gestelde in het "Reken- en meetvoorschrift geluidhinder 2006" ex art 110d van de wet geluidhinder.


Toetsing van de geluidbelasting aan de grenswaarden gebeurt volgens de Wgh per weg. Alvorens de geluidbelasting te toetsen aan de voorkeursgrenswaarde van 48 dB mag de berekende waarde op grond van art. 110g van de Wet geluidhinder worden verminderd (i.v.m. het stiller worden van motorvoertuigen) met :

- 5 dB voor wegen met een wettelijke maximum snelheid tot 70 km/uur.

In de onderstaande tabel is de geluidbelasting L_{DEN} opgenomen. Voor de rekeninvoergegevens wordt verwezen naar de berekening in bijlage I.

TABEL II: overzicht berekende invallende geluidbelasting L_{DEN} in punt 1 en 2				
Waarneemhoogte	excl. aftrek	incl. aftrek	overschrijding grenswaarde	eis $G_{A,k}$
$H_w = 1.5$	60	55	7	27
$H_w = 4.5$	61	56	8	28

Onder de genoemde uitgangspunten wordt de voorkeursgrenswaarde van 48 dB door wegverkeerslawaai op de Bisschopstraat met maximaal 8 dB overschreden.

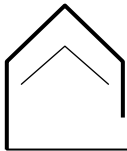

2.3 Maatregelen reductie geluidbelasting

Maatregelen om de geluidbelasting te reduceren worden onderzocht in de volgorde bronmaatregelen en overdrachtsmaatregelen.

Bronmaatregelen

Er zijn vergoedde plannen voor een rondweg waardoor de intensiteit op de Bisschopstraat zal halveren en het percentage vrachtverkeer lager komt te liggen. De verwachting is dat de geluidbelasting t.o.v. de berekende waarde ca 4 dB lager zal liggen. Omdat het definitieve besluit nog niet is gevallen en de invloed op de verkeersintensiteiten nog niet exact bekend is is op verzoek van de gemeente met de opgegeven cijfers gerekend.

Het geluid door een voertuig wordt veroorzaakt door motor- en bandengeluid. In de loop der jaren zijn voertuigen, met name vrachtwagens veel stiller geworden, daar is in de rekenmethode al rekening mee gehouden. De verwachting is dat voertuigen in de toekomst nog stiller worden. Door toepassing van de zgn tijdelijke aftrek wordt daar rekening mee gehouden. De initiatiefnemer van het bouwplan ten behoeve waarvan dit akoestisch onderzoek wordt uitgevoerd heeft geen invloed op het reduceren van het motor- en bandengeluid aan het voertuig.

Wel is het mogelijk een reductie te krijgen op het bandengeluid door aanpassing van het wegdektype. Naarmate de snelheid groter is kan de reductie door stiller asfalt toenemen. Bij toepassing van zeer stil asfalt neemt de belasting met ca 4 dB af t.o.v. DAB.

De kosten van het toepassen van stille wegdekken bedragen bij een richtprijs van € 100,- /m² excl. BTW en een wegvaklengte van ca 110 m x 7 m breedte = € 77.000,- excl. BTW. Deze kosten zijn hoog omdat het om relatief klein wegvak gaat. De wegbeheerder zal over het algemeen niet instemmen voor de aanpak van een klein wegdeel omdat dit onderhoudstechnisch en bij de gladheidbestrijding tot problemen leidt.


Overdrachtsmaatregelen

Overdrachtsmaatregelen (geluidschermen, wallen) langs de weg(en) zijn niet reëel en/of effectief. Voor voldoende effect moet een scherm over een grote lengte zijn aangebracht en met voldoende hoogte.

Bovendien is een scherm uit stedenbouwkundig oogpunt niet gewenst en zijn de kosten onevenredig hoog.

Maatregelen aan de gevels

Wanneer een hogere grenswaarde wordt verleend zijn maatregelen aan de gevels noodzakelijk. De vereiste geluidwering $G_{A,k}$ bedraagt maximaal 28 dB voor de belaste voorgevels zoals in tabel II aangegeven. Tot een geluidwering van ca 28-29 dB kan met normale dubbele HR++ beglazing in de belaste gevels worden volstaan. Wanneer wordt gekozen voor een natuurlijke toevoer via openingen in de geluidbelaste gevel zijn suskasten noodzakelijk. De suskasten komen dan i.p.v. normale roosters. De meerkosten voor de suskasten in het plan beperken zich tot ca € 1000,- excl. BTW er van uitgaande dat zo veel mogelijk via de minder belaste zijgevels en geluidluwe achtergevel wordt geventileerd.

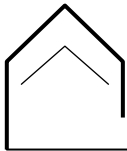

Conclusie maatregelen

Ook wanneer i.p.v. DAB zeer stil asfalt wordt toegepast is nog sprake van een te hoge geluidbelasting en zijn geluidwerende maatregelen aan de gevels noodzakelijk.

De maatregelen die voor de woningen getroffen dienen te worden om aan de voorkeursgrenswaarde te voldoen, ontmoeten overwegende bezwaren van stedenbouwkundige, landschappelijke of financiële aard. De ontheffingsgrond is :

- door de gekozen situering een open plaats tussen aanwezige bebouwing opvullen.

De woningen hebben aan de achterzijde tenminste één geluidluwe gevel, een voorwaarde uit het geluidbeleid.


In alle gevallen waarin ontheffing wordt verleend, worden eisen gesteld aan het binnenniveau en de indeling van de woning. De binnenwaarde, waaraan bij het realiseren van de nieuwe woning zal moeten worden voldaan, bedraagt 33 dB.

Na dat het definitieve ontwerp gereed is kunnen de noodzakelijke geluidwerende maatregelen worden vastgesteld. Wanneer tegen die tijd een besluit is gevallen over de rondweg en de aangepaste verkeerscijfers bekend zijn kan alsnog rekening worden gehouden met een lagere belasting voor de gevelmaatregelen.

Ing. Wim Buijvoets.



Bijlage I
Tekening en
invoergegevens rekenmodel

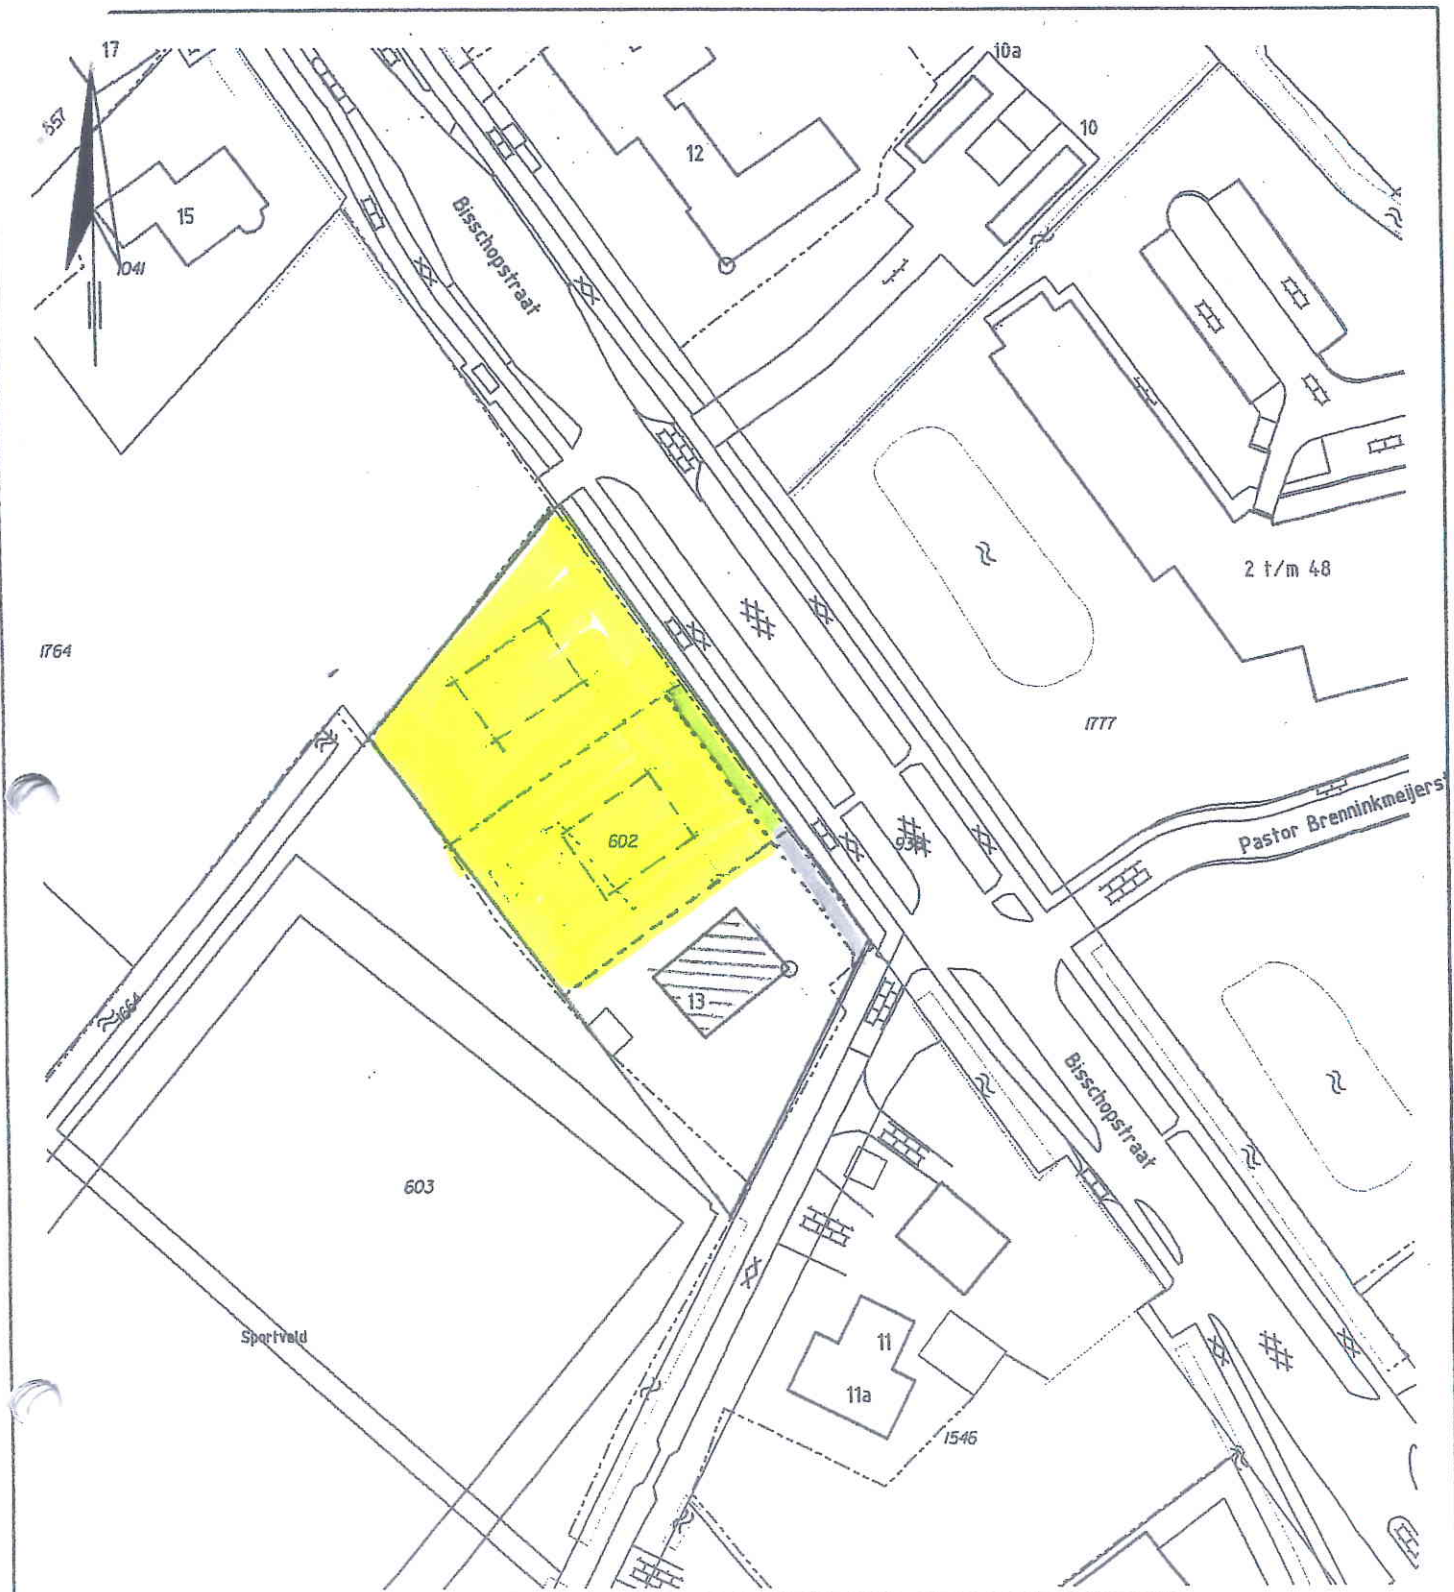

AAN DIT DOCUMENT KUNNEN GEEN RECHTEN ONTLEEND WORDEN

A4 1 : 1000

0m 20m



Datum: 05-10-2005

Get. : BON

Afdeling : REO

Projectnummer:

Tekeningnummer:

gemeente **Dinkelland**



SECTOR RUIMTE


Burg. Scholtensplein 1

7595 AN Weerselo

Postbus 11

7590 AA Denekamp

h:\geodata\kaartafw\plot_5.dgn

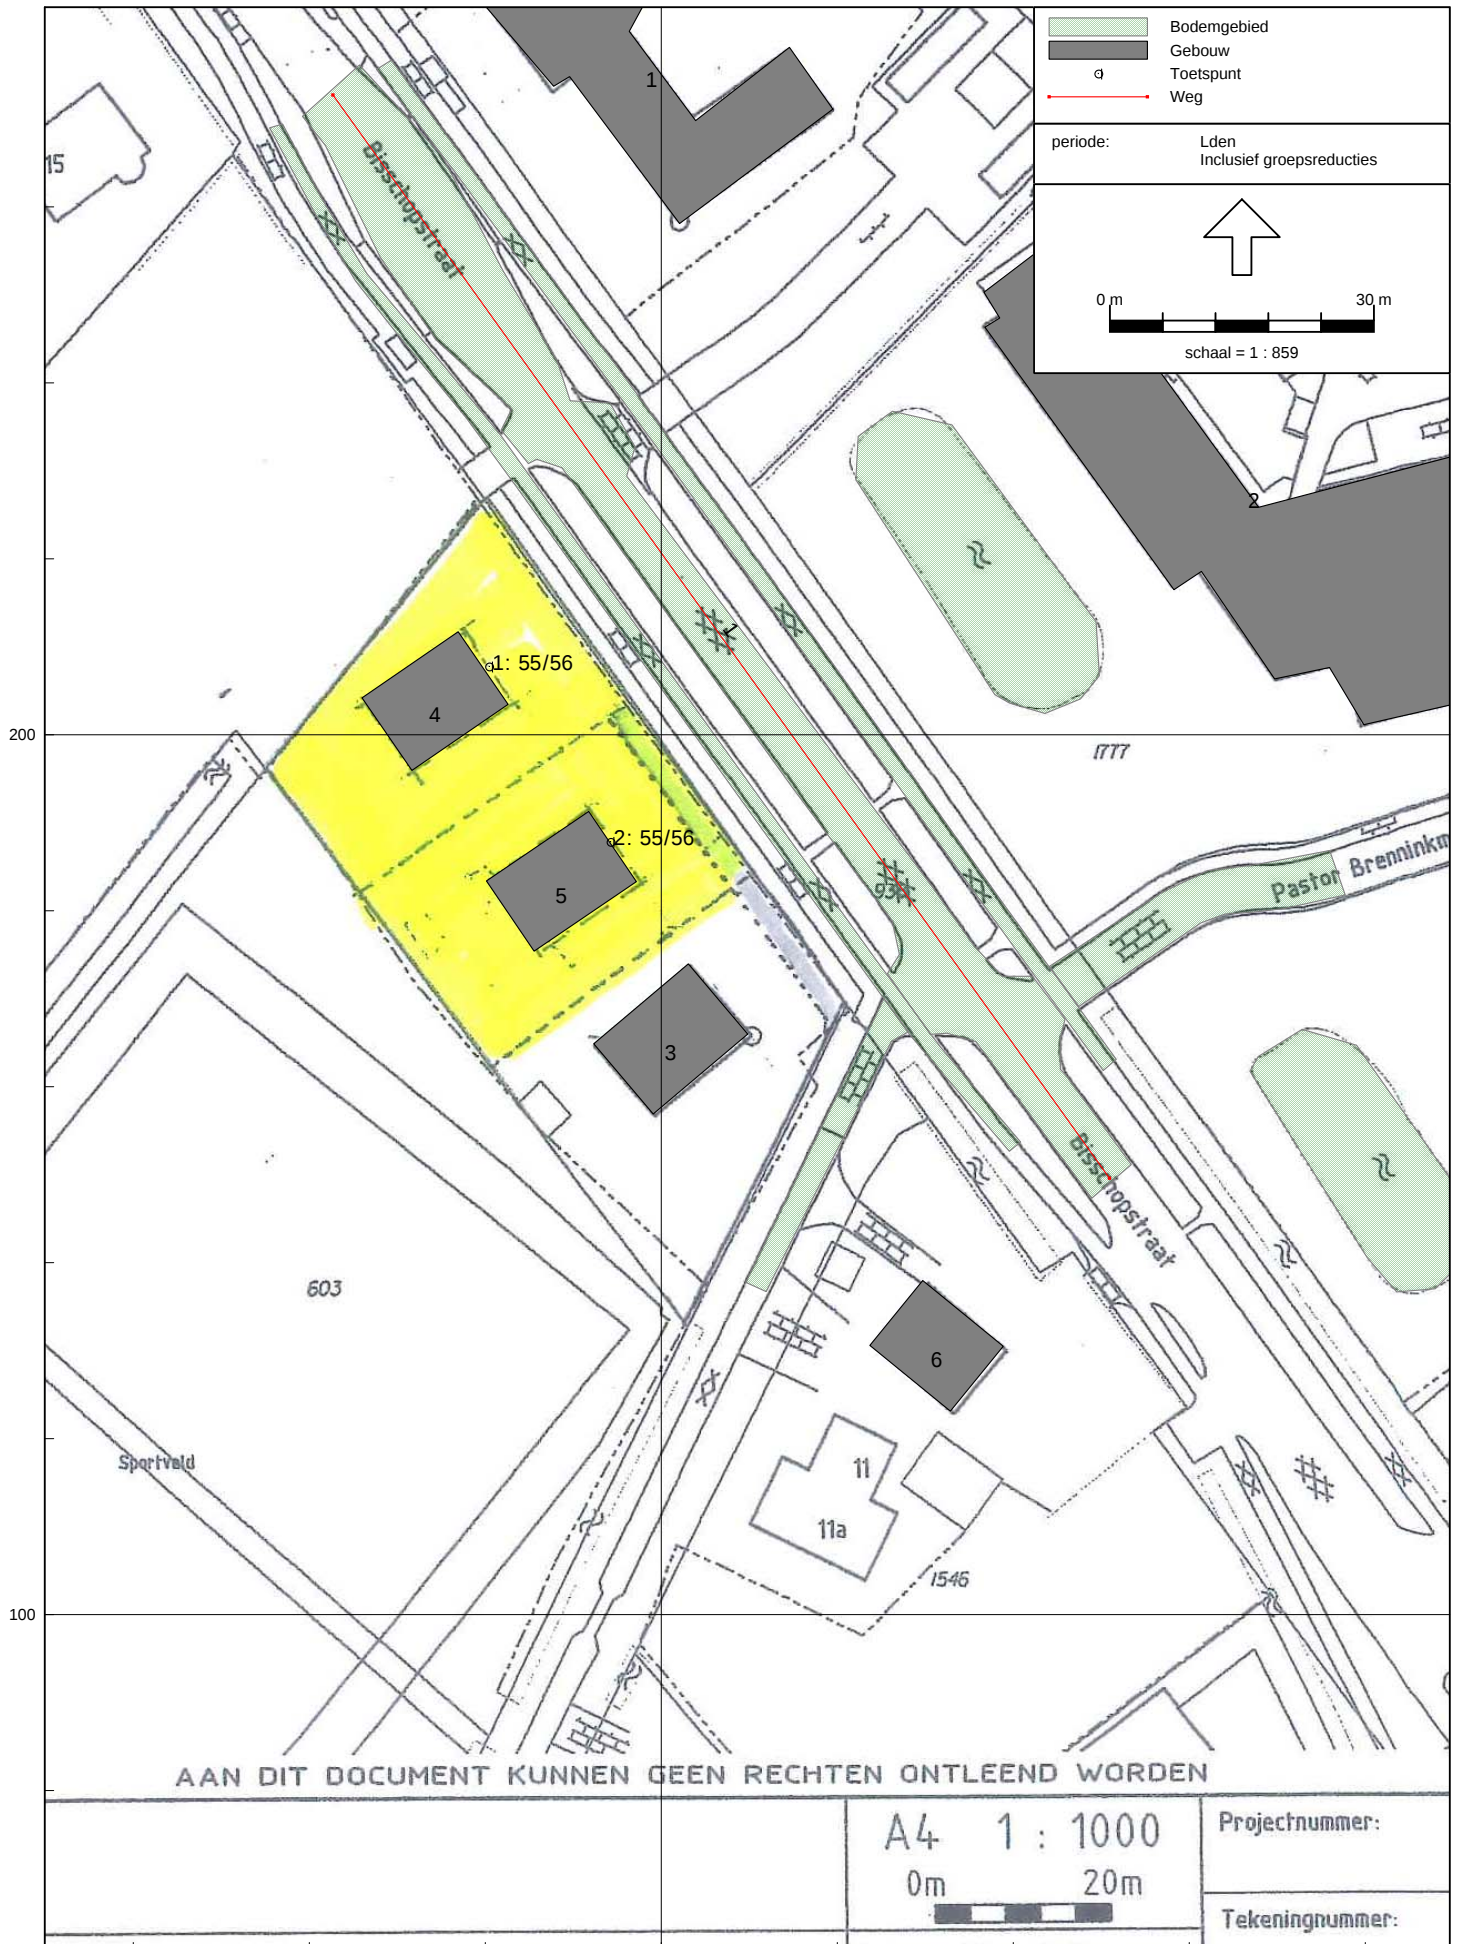

resultaten incl aftrek

Rapport: Resultatentabel
Model: eerste model
L_{Aeq} totaalresultaten voor toetspunten
Groep: (hoofdgroep)
Groepsreductie: Ja

Naam						
Toetspunt	Omschrijving	Hoogte	Dag	Avond	Nacht	Lden
1_A		1,50	54,2	51,4	44,7	54,8
1_B		4,50	55,2	52,4	45,7	55,8
2_A		1,50	54,0	51,2	44,5	54,6
2_B		4,50	55,0	52,2	45,5	55,6

Alle getoonde dB-waarden zijn A-gewogen

rekenparameters

Rapport: Lijst van model eigenschappen
Model: eerste model

Model eigenschap	
Omschrijving	eerste model
Verantwoordelijke	Werkplek 2
Rekenmethode	RMW-2006
Modelgrenzen	(0,00, 0,00) - (1000,00, 1000,00)
Aangemaakt door	Werkplek 2 op 7-5-2010
Laatst ingezien door	Werkplek 2 op 7-5-2010
Model aangemaakt met	Geomilieu V1.31
Origineel project	Niet van toepassing
Originele omschrijving	Niet van toepassing
Geïmporteerd door	Niet van toepassing
Definitief	Niet van toepassing
Definitief verklaard door	Niet van toepassing
Standaard maaiveldhoogte	0
Berekeningshoogte	4
Detailniveau toetspunt resultaten	Bronresultaten
Detailniveau resultaten grids	Totaalresultaten
Standaard bodemfactor	1,00
Zichthoek	2
Meteorologische correctie	Standaard RMW-2006, SRM II
C0 waarde	3,50
Maximum aantal reflecties	1
Reflectie in woonwijken	Ja
Aandachtsgebied	--
Max. refl.afstand van bron	--
Max. refl.afstand van rekenpunt	--
Luchtdemping	Standaard RMW-2006, SRM II
Luchtdemping [dB/km]	0,00; 0,00; 1,00; 2,00; 4,00; 10,00; 23,00; 58,00

modelgegevens

Model: eerste model
versie van Gebied - Gebied
Groep: (hoofdgroep)
Lijst van Gebouwen, voor rekenmethode Wegverkeerslawaai - RMW-2006

Naam	Omschr.	Hoogte	Maaiveld	HDef.	Cp	Zwevend	Refl. 63	Refl. 125	Refl. 250	Refl. 500	Refl. 1k	Refl. 2k	Refl. 4k	Refl. 8k
1	gebouw	5,00	0,00	Relatief	0 dB	False	0,80	0,80	0,80	0,80	0,80	0,80	0,80	0,80
2	gebouw	7,00	0,00	Relatief	0 dB	False	0,80	0,80	0,80	0,80	0,80	0,80	0,80	0,80
3	gebouw	6,00	0,00	Relatief	0 dB	False	0,80	0,80	0,80	0,80	0,80	0,80	0,80	0,80
4	geplande woning	6,00	0,00	Relatief	0 dB	False	0,80	0,80	0,80	0,80	0,80	0,80	0,80	0,80
5	geplande woning	6,00	0,00	Relatief	0 dB	False	0,80	0,80	0,80	0,80	0,80	0,80	0,80	0,80
6	gebouw	4,00	0,00	Relatief	0 dB	False	0,80	0,80	0,80	0,80	0,80	0,80	0,80	0,80

modelgegevens

Model: eerste model
versie van Gebied - Gebied
Groep: (hoofdgroep)
Lijst van Bodemgebieden, voor rekenmethode Wegverkeerslawaaï - RMW-2006

Naam	Omschr.	Bf
1	water	0,00
2	water	0,00
3	wegdek	0,00
4	wegdek	0,00
5	wegdek	0,00
6	wegdek	0,00
7	wegdek	0,00

modelgegevens

Model: eerste model
versie van Gebied - Gebied
Groep: (hoofdgroep)
Lijst van Toetspunten, voor rekenmethode Wegverkeerslawaaai - RMW-2006

Naam	Omschr.	Maaiveld	HDef.	Hoogte A	Hoogte B	Hoogte C	Hoogte D	Hoogte E	Hoogte F	Gevel
1		0,00	Relatief	1,50	4,50	--	--	--	--	Ja
2		0,00	Relatief	1,50	4,50	--	--	--	--	Ja

modelgegevens

Model: eerste model
versie van Gebied - Gebied
Groep: (hoofdgroep)
Lijst van Wegen, voor rekenmethode Wegverkeerslawaaï - RMW-2006

Naam	Omschr.	ISO H	ISO M	HDef.	Invoertype	Hbron	Helling	Wegdek	V(MR)	V(LV)	V(MV)	V(ZV)	Totaal aantal	%Int.(D)	%Int.(A)	%Int.(N)	%Int.(P4)
1	Bisschopstraat	0,00	0,00	Relatief	Verdeling	0,75	0	W0	--	50	50	50	9300,00	6,67	3,50	0,75	--

modelgegevens

Model: eerste model
versie van Gebied - Gebied
Groep: (hoofdgroep)
Lijst van Wegen, voor rekenmethode Wegverkeerslawaaai - RMW-2006

Naam	%MR(D)	%MR(A)	%MR(N)	%MR(P4)	%LV(D)	%LV(A)	%LV(N)	%LV(P4)	%MV(D)	%MV(A)	%MV(N)	%MV(P4)	%ZV(D)	%ZV(A)	%ZV(N)	%ZV(P4)	MR(D)	MR(A)	MR(N)	MR(P4)	LV(D)
1	--	--	--	--	90,00	90,00	90,00	--	4,00	4,00	4,00	--	6,00	6,00	6,00	--	--	--	--	--	558,28

modelgegevens

Model: eerste model
versie van Gebied - Gebied
Groep: (hoofdgroep)
Lijst van Wegen, voor rekenmethode Wegverkeerslawaaï - RMW-2006

Naam	LV(A)	LV(N)	LV(P4)	MV(D)	MV(A)	MV(N)	MV(P4)	ZV(D)	ZV(A)	ZV(N)	ZV(P4)	LE (D) 63	LE (D) 125	LE (D) 250	LE (D) 500	LE (D) 1k
1	292,95	62,77	--	24,81	13,02	2,79	--	37,22	19,53	4,18	--	87,06	93,13	99,70	103,18	107,95

modelgegevens

Model: eerste model
versie van Gebied - Gebied
Groep: (hoofdgroep)
Lijst van Wegen, voor rekenmethode Wegverkeerslawaaï - RMW-2006

Naam	LE (D) 2k	LE (D) 4k	LE (D) 8k	LE (A) 63	LE (A) 125	LE (A) 250	LE (A) 500	LE (A) 1k	LE (A) 2k	LE (A) 4k	LE (A) 8k	LE (N) 63	LE (N) 125	LE (N) 250	LE (N) 500
1	106,20	98,65	91,51	84,26	90,33	96,90	100,38	105,15	103,40	95,85	88,71	77,57	83,64	90,21	93,69

modelgegevens

Model: eerste model
versie van Gebied - Gebied
Groep: (hoofdgroep)
Lijst van Wegen, voor rekenmethode Wegverkeerslawaaï - RMW-2006

Naam	LE (N) 1k	LE (N) 2k	LE (N) 4k	LE (N) 8k	LE (P4) 63	LE (P4) 125	LE (P4) 250	LE (P4) 500	LE (P4) 1k	LE (P4) 2k	LE (P4) 4k	LE (P4) 8k
1	98,46	96,71	89,16	82,02	--	--	--	--	--	--	--	--