


DIEPTE IN METERS T.O.V. N.A.P.

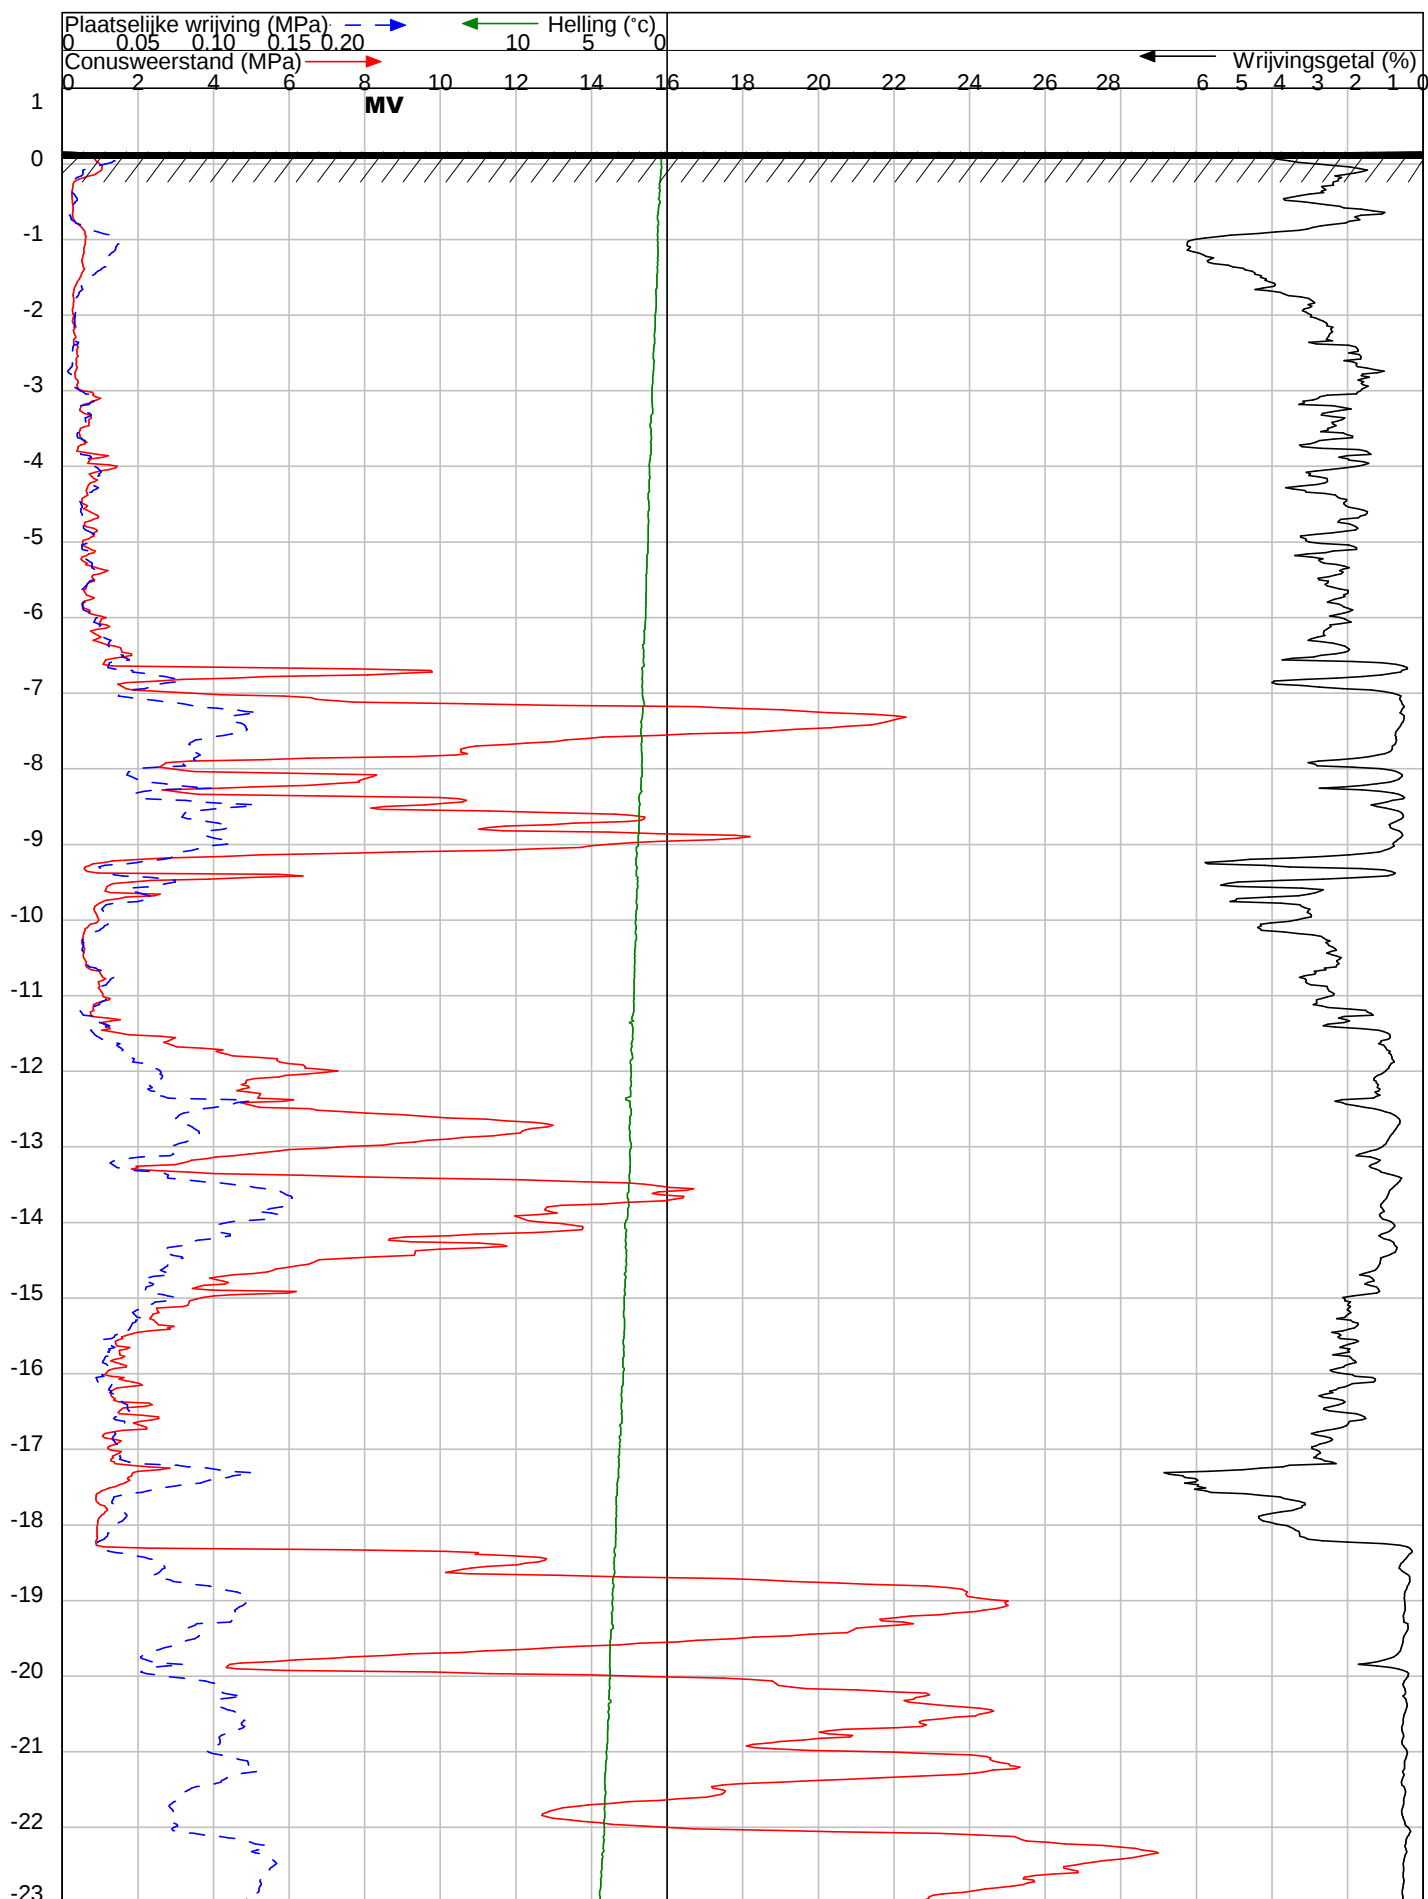

OPDRACHT NR : 319302

SONDERING : 1

DATUM : 25-9-2019 TIJD : 9:11

OPDRACHTGEVER : Danilith Delmulle Nederland BV.

OMSCHRIJVING : Wateringen: Kwaklaan 45A

SONDEERMEESTER : Bart van Dorst

REFERENTIE NIVO : 0.16 m t.o.v. N.A.P.

CONUS TYPE : I-CFXY-10 Nr. : 171130


HELLINGOPNEMER : Nr. :

EINDWAARDE HELLING : 5.930624

OPMERKING : Grondwaterstand=1.40m mv-.

Konings Grondboorbedrijf BV tel 0165-540167 mail: info@sonderingen.nl

DIEPTE IN METERS T.O.V. N.A.P.

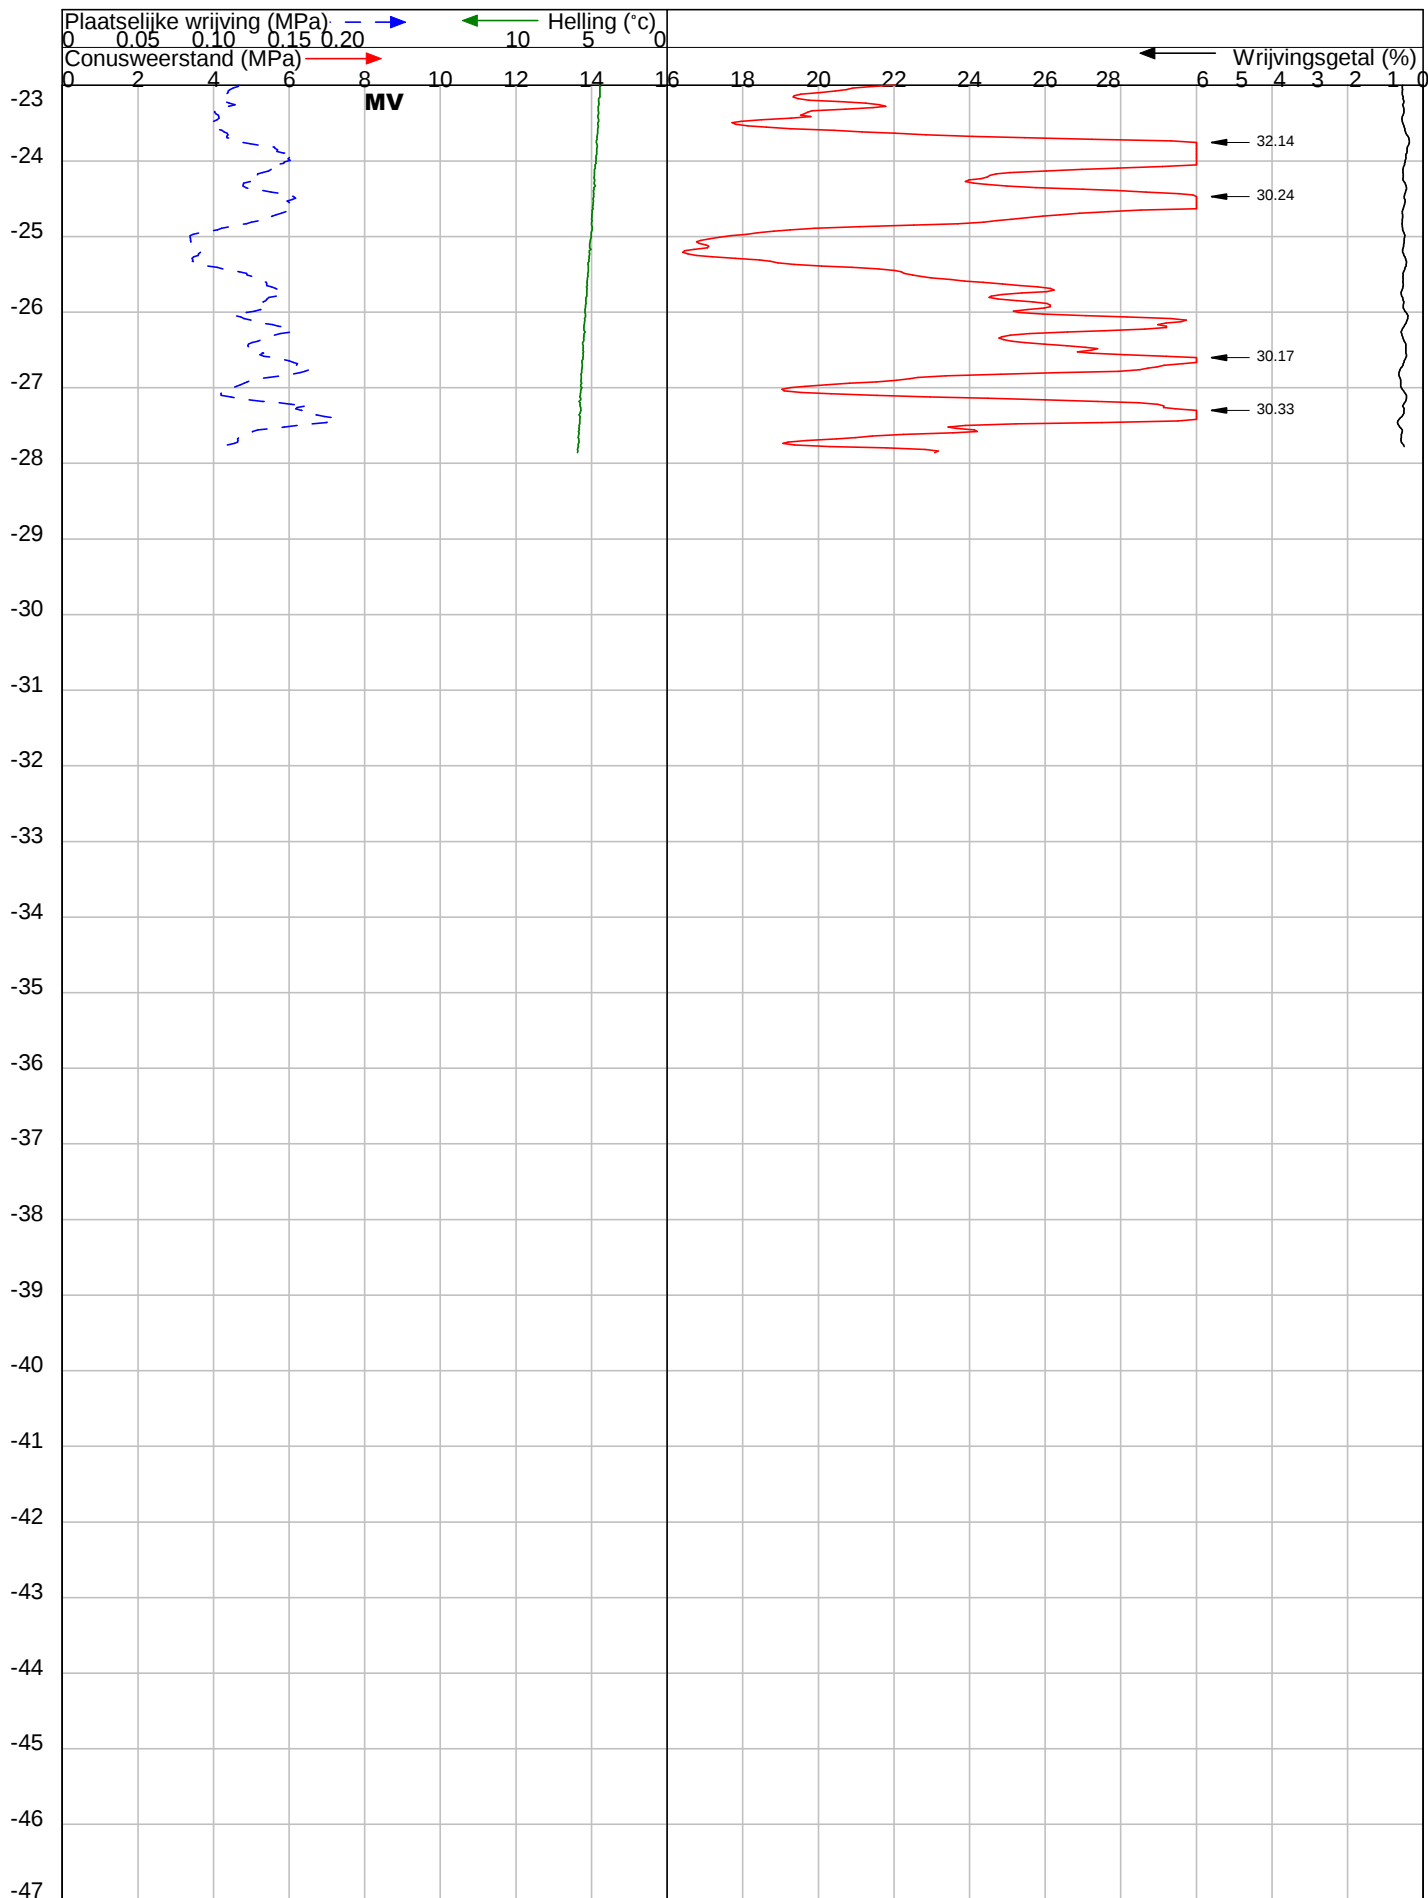

OPDRACHT NR : 319302

SONDERING : 1

DATUM : 25-9-2019 TIJD : 9:11

OPDRACHTGEVER : Danilith Delmulle Nederland BV.

OMSCHRIJVING : Wateringen: Kwaklaan 45A

SONDEERMEESTER : Bart van Dorst

REFERENTIE NIVO : 0.16 m t.o.v. N.A.P.

CONUS TYPE : I-CFXY-10 Nr. : 171130


HELLINGOPNEMER : Nr. :

EINDWAARDE HELLING : 5.930624

OPMERKING : Grondwaterstand=1.40m mv-.

Konings Grondboorbedrijf BV tel 0165-540167 mail: info@sonderingen.nl


DIEPTE IN METERS T.O.V. N.A.P.

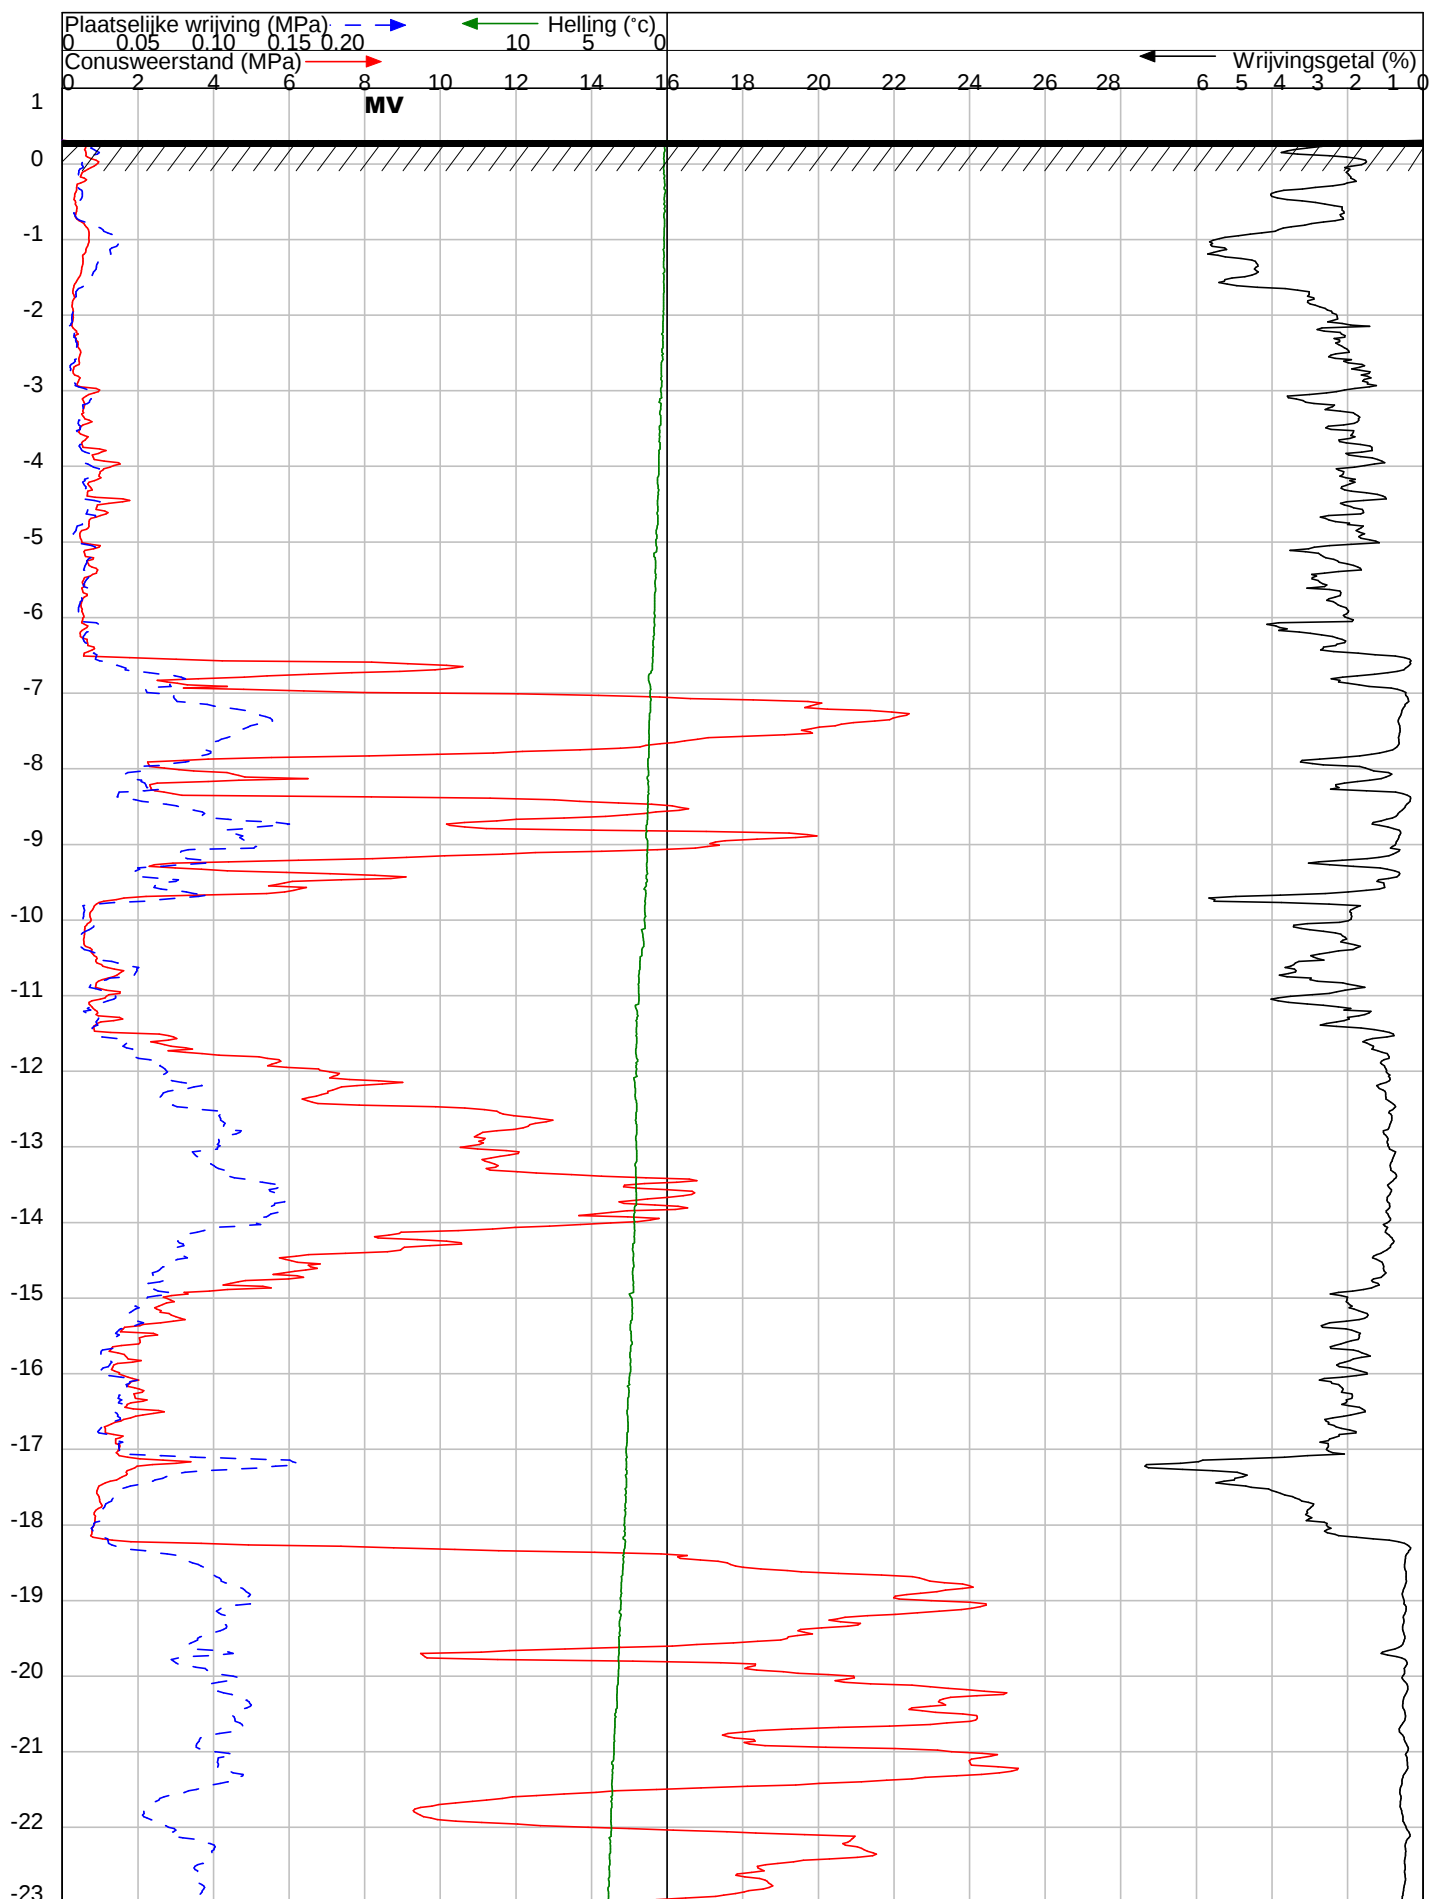

OPDRACHT NR : 319302		SONDEERMEESTER : Bart van Dorst	
SONDERING : 2		REFERENTIE NIVO : 0.31 m.t.o.v. N.A.P.	
DATUM : 25-9-2019 TIJD : 8:35		CONUS TYPE : I-CFXY-10 Nr. : 171130	
OPDRACHTGEVER : Danilith Delmulle Nederland BV.		HELLINGOPNEMER : Nr. :	
OMSCHRIJVING : Wateringen: Kwaklaan 45A		EINDWAARDE HELLING : 4.90837	
		OPMERKING :	

Konings Grondboorbedrijf BV tel 0165-540167 mail: info@sonderingen.nl

DIEPTE IN METERS T.O.V. N.A.P.

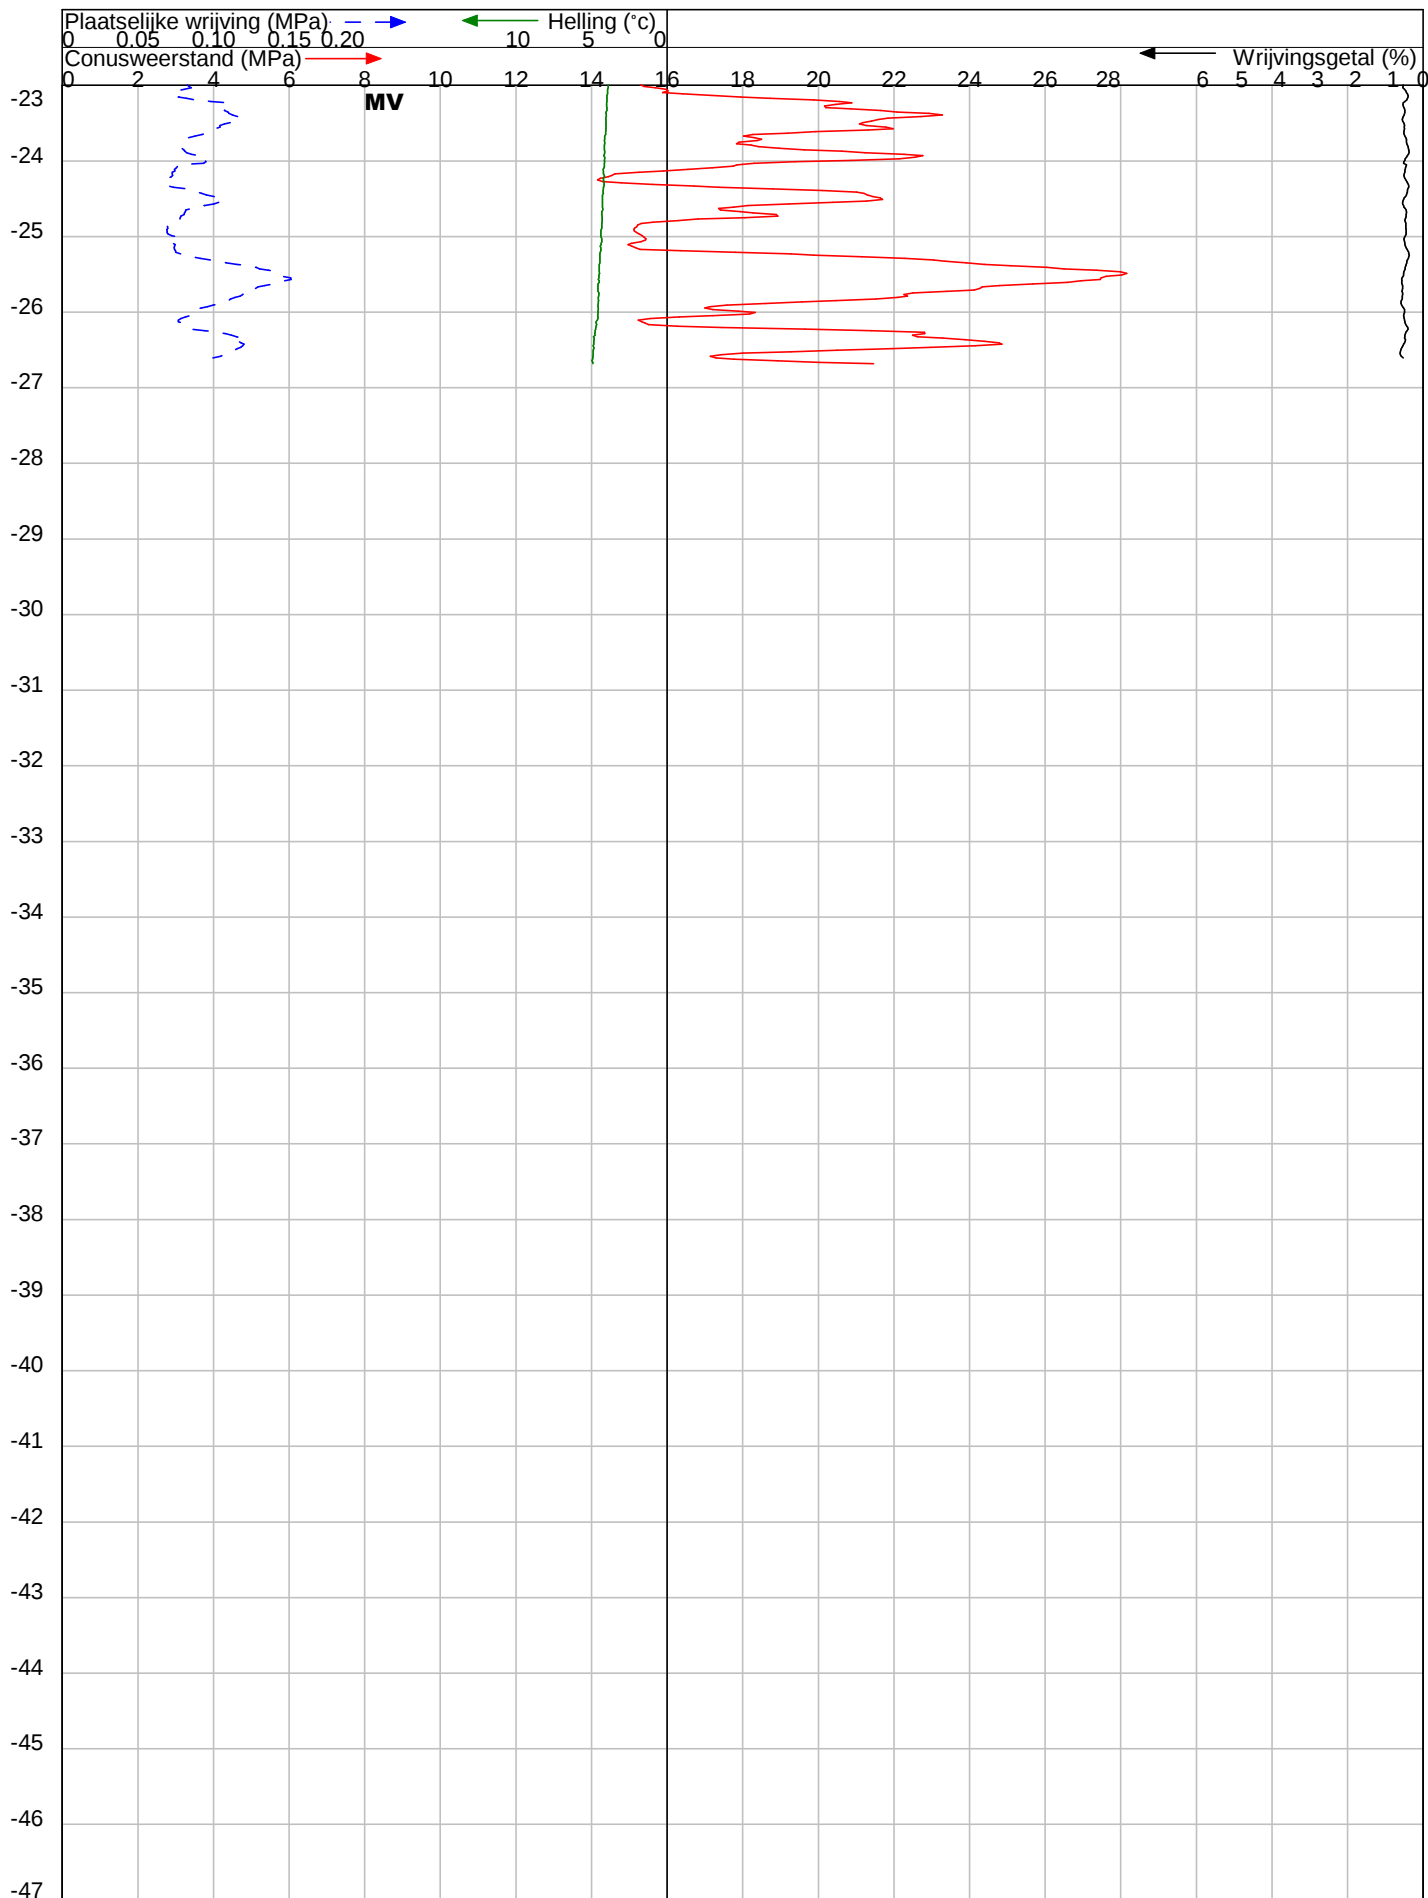

OPDRACHT NR : 319302

SONDERING : 2

DATUM : 25-9-2019 TIJD : 8:35

OPDRACHTGEVER : Danilith Delmulle Nederland BV.

OMSCHRIJVING : Wateringen: Kwaklaan 45A

SONDEERMEESTER : Bart van Dorst

REFERENTIE NIVO : 0.31 m t.o.v. N.A.P.

CONUS TYPE : I-CFXY-10 Nr. : 171130


HELLINGOPNEMER : Nr. :

EINDWAARDE HELLING : 4.90837

OPMERKING :

Konings Grondboorbedrijf BV tel 0165-540167 mail: info@sonderingen.nl

DIEPTE IN METERS T.O.V. N.A.P.

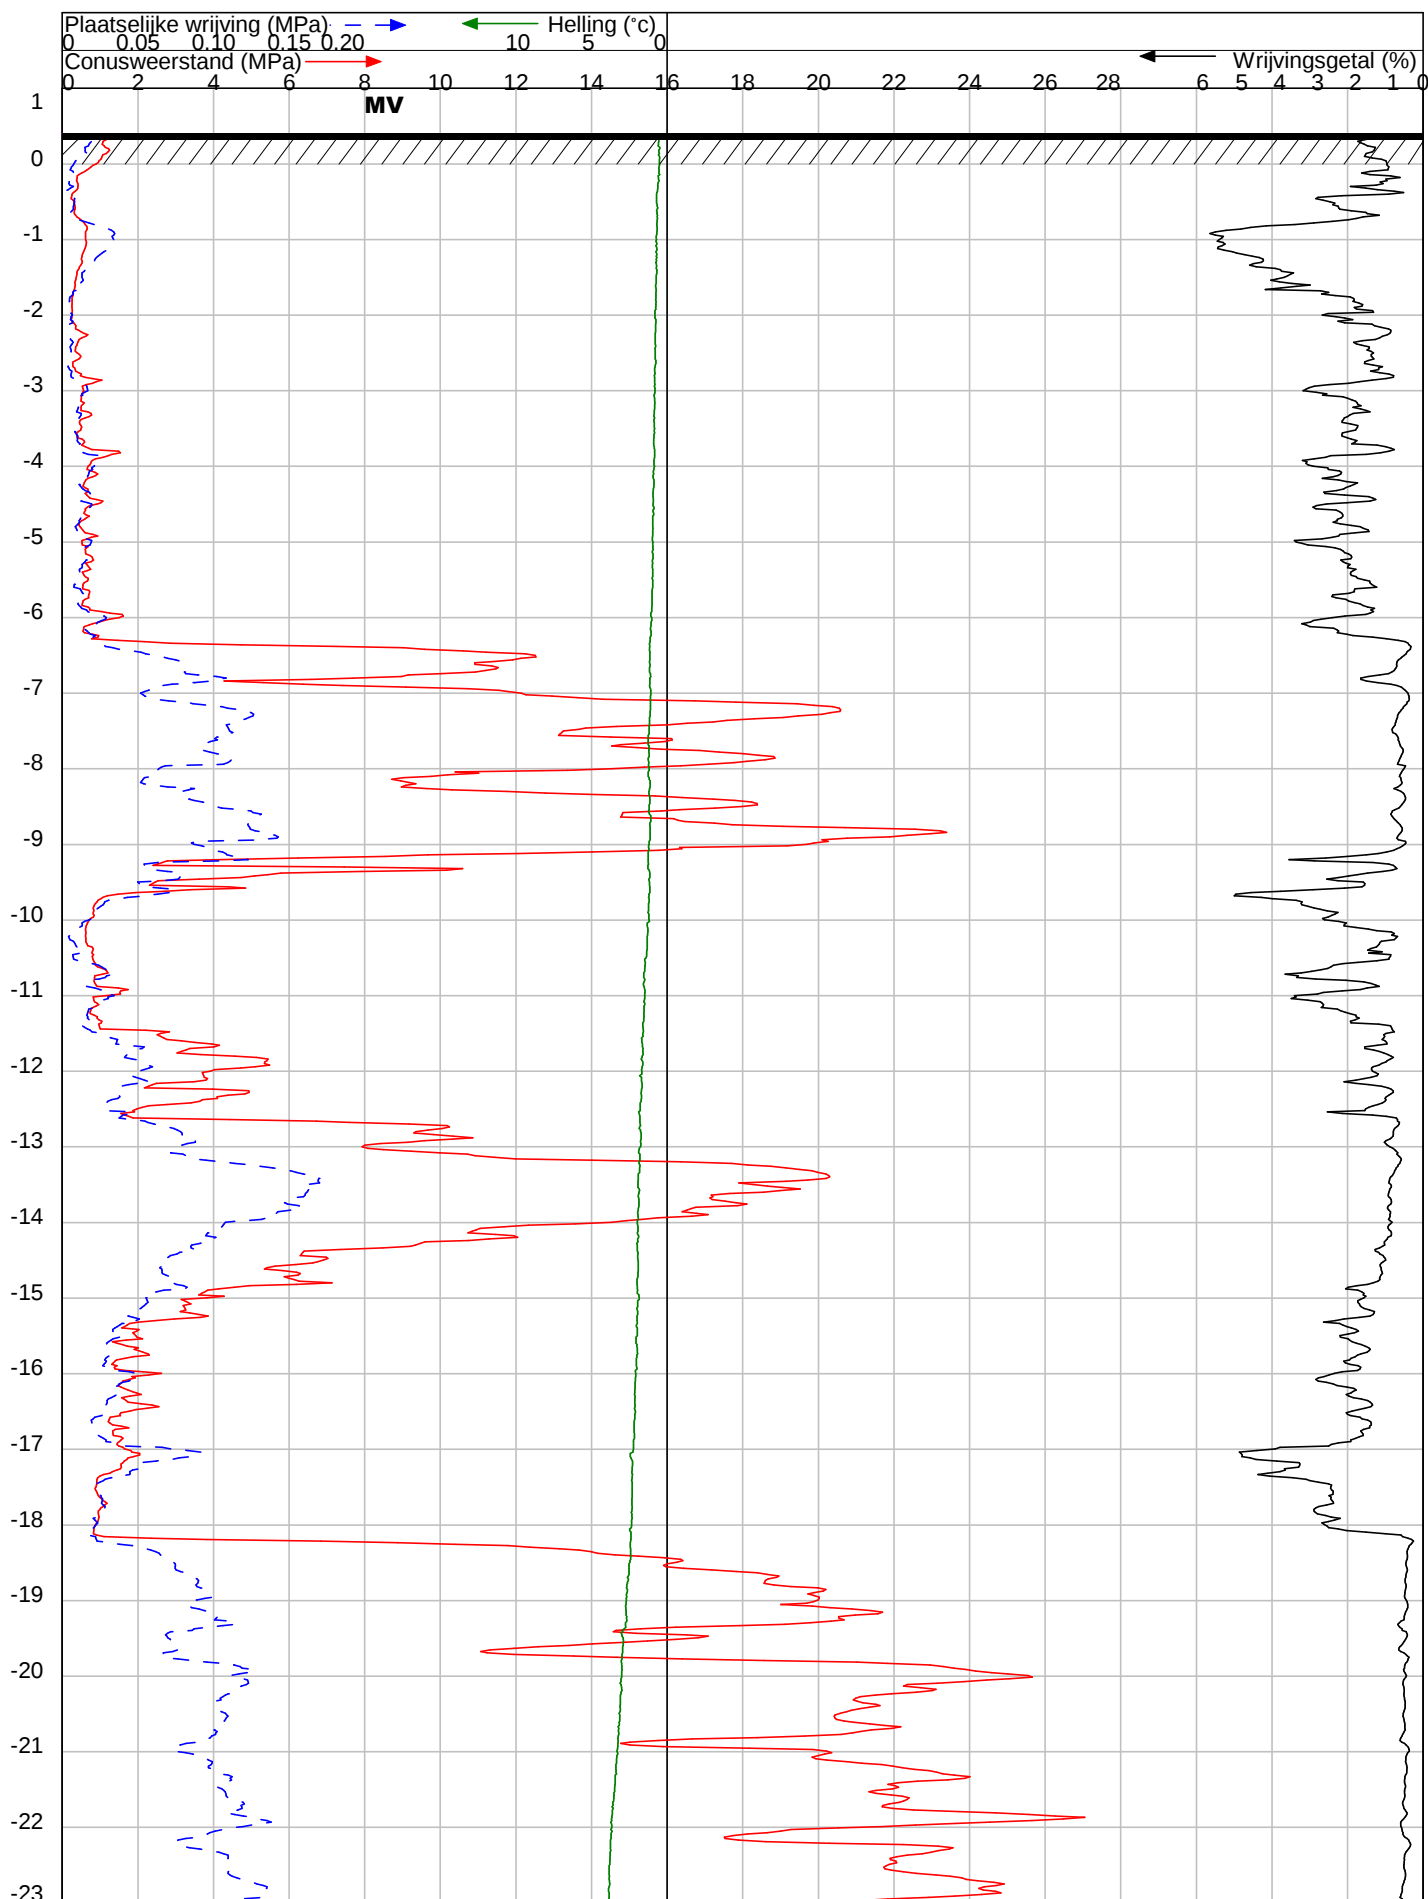

OPDRACHT NR : 319302

SONDERING : 3

DATUM : 25-9-2019 TIJD : 7:55

OPDRACHTGEVER : Danilith Delmulle Nederland BV.

OMSCHRIJVING : Wateringen: Kwaklaan 45A

SONDEERMEESTER : Bart van Dorst

REFERENTIE NIVO : 0.4 m t.o.v. N.A.P.

CONUS TYPE : I-CFXY-10 Nr. : 171130


HELLINGOPNEMER : Nr. :

EINDWAARDE HELLING : 4.840899

OPMERKING :

Konings Grondboorbedrijf BV tel 0165-540167 mail: info@sonderingen.nl

DIEPTE IN METERS T.O.V. N.A.P.

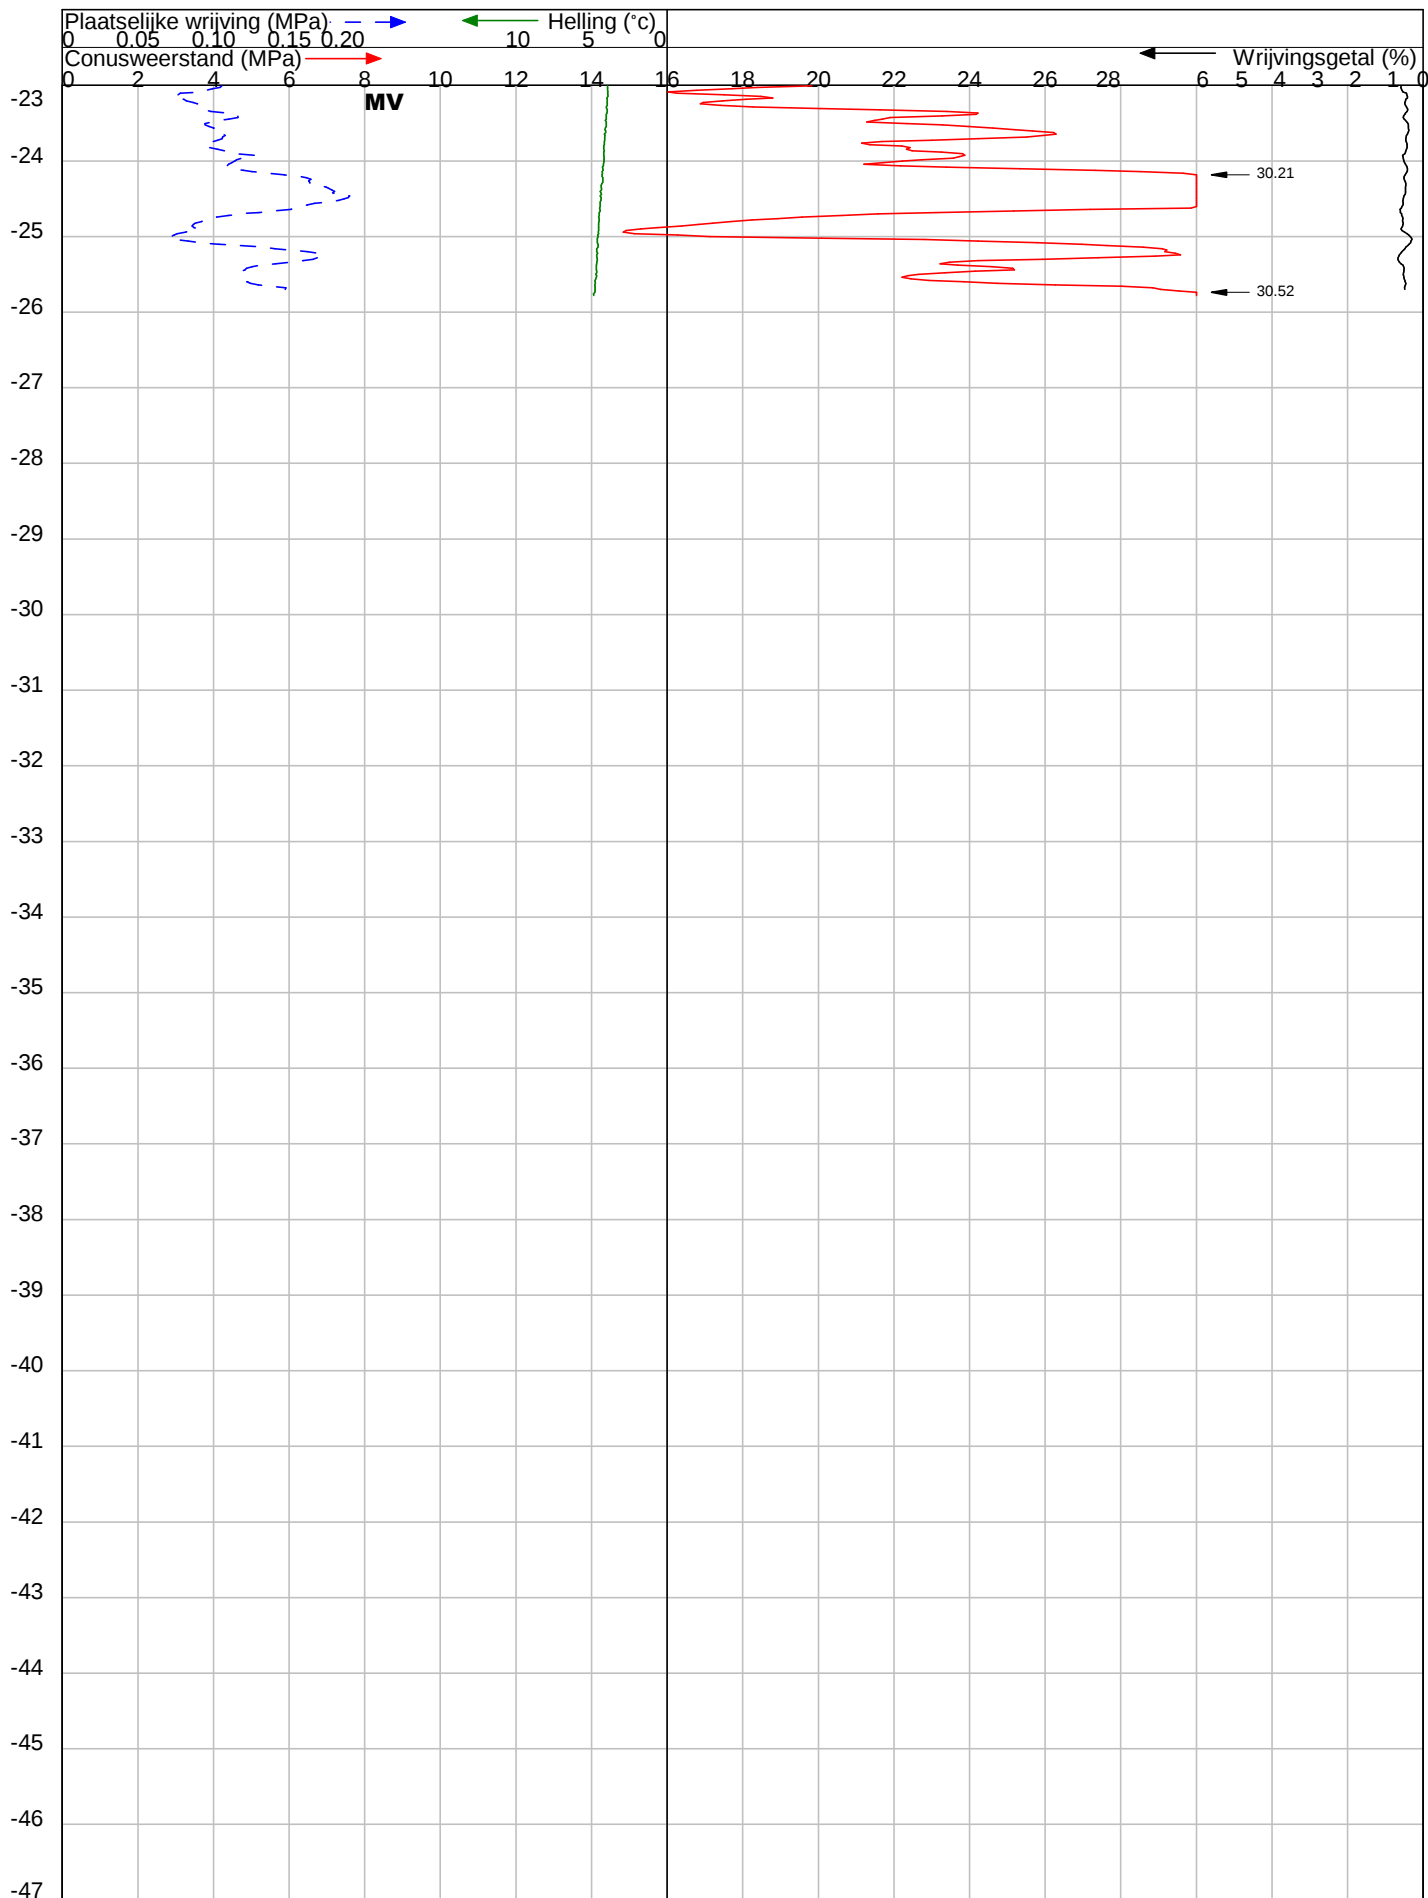

OPDRACHT NR : 319302

SONDERING : 3

DATUM : 25-9-2019 TIJD : 7:55

OPDRACHTGEVER : Danilith Delmulle Nederland BV.

OMSCHRIJVING : Wateringen: Kwaklaan 45A

SONDEERMEESTER : Bart van Dorst

REFERENTIE NIVO : 0.4 m t.o.v. N.A.P.

CONUS TYPE : I-CFXY-10 Nr. : 171130

HELLINGOPNEMER : Nr. :

EINDWAARDE HELLING : 4.840899

OPMERKING :

Konings Grondboorbedrijf BV tel 0165-540167 mail: info@sonderingen.nl