



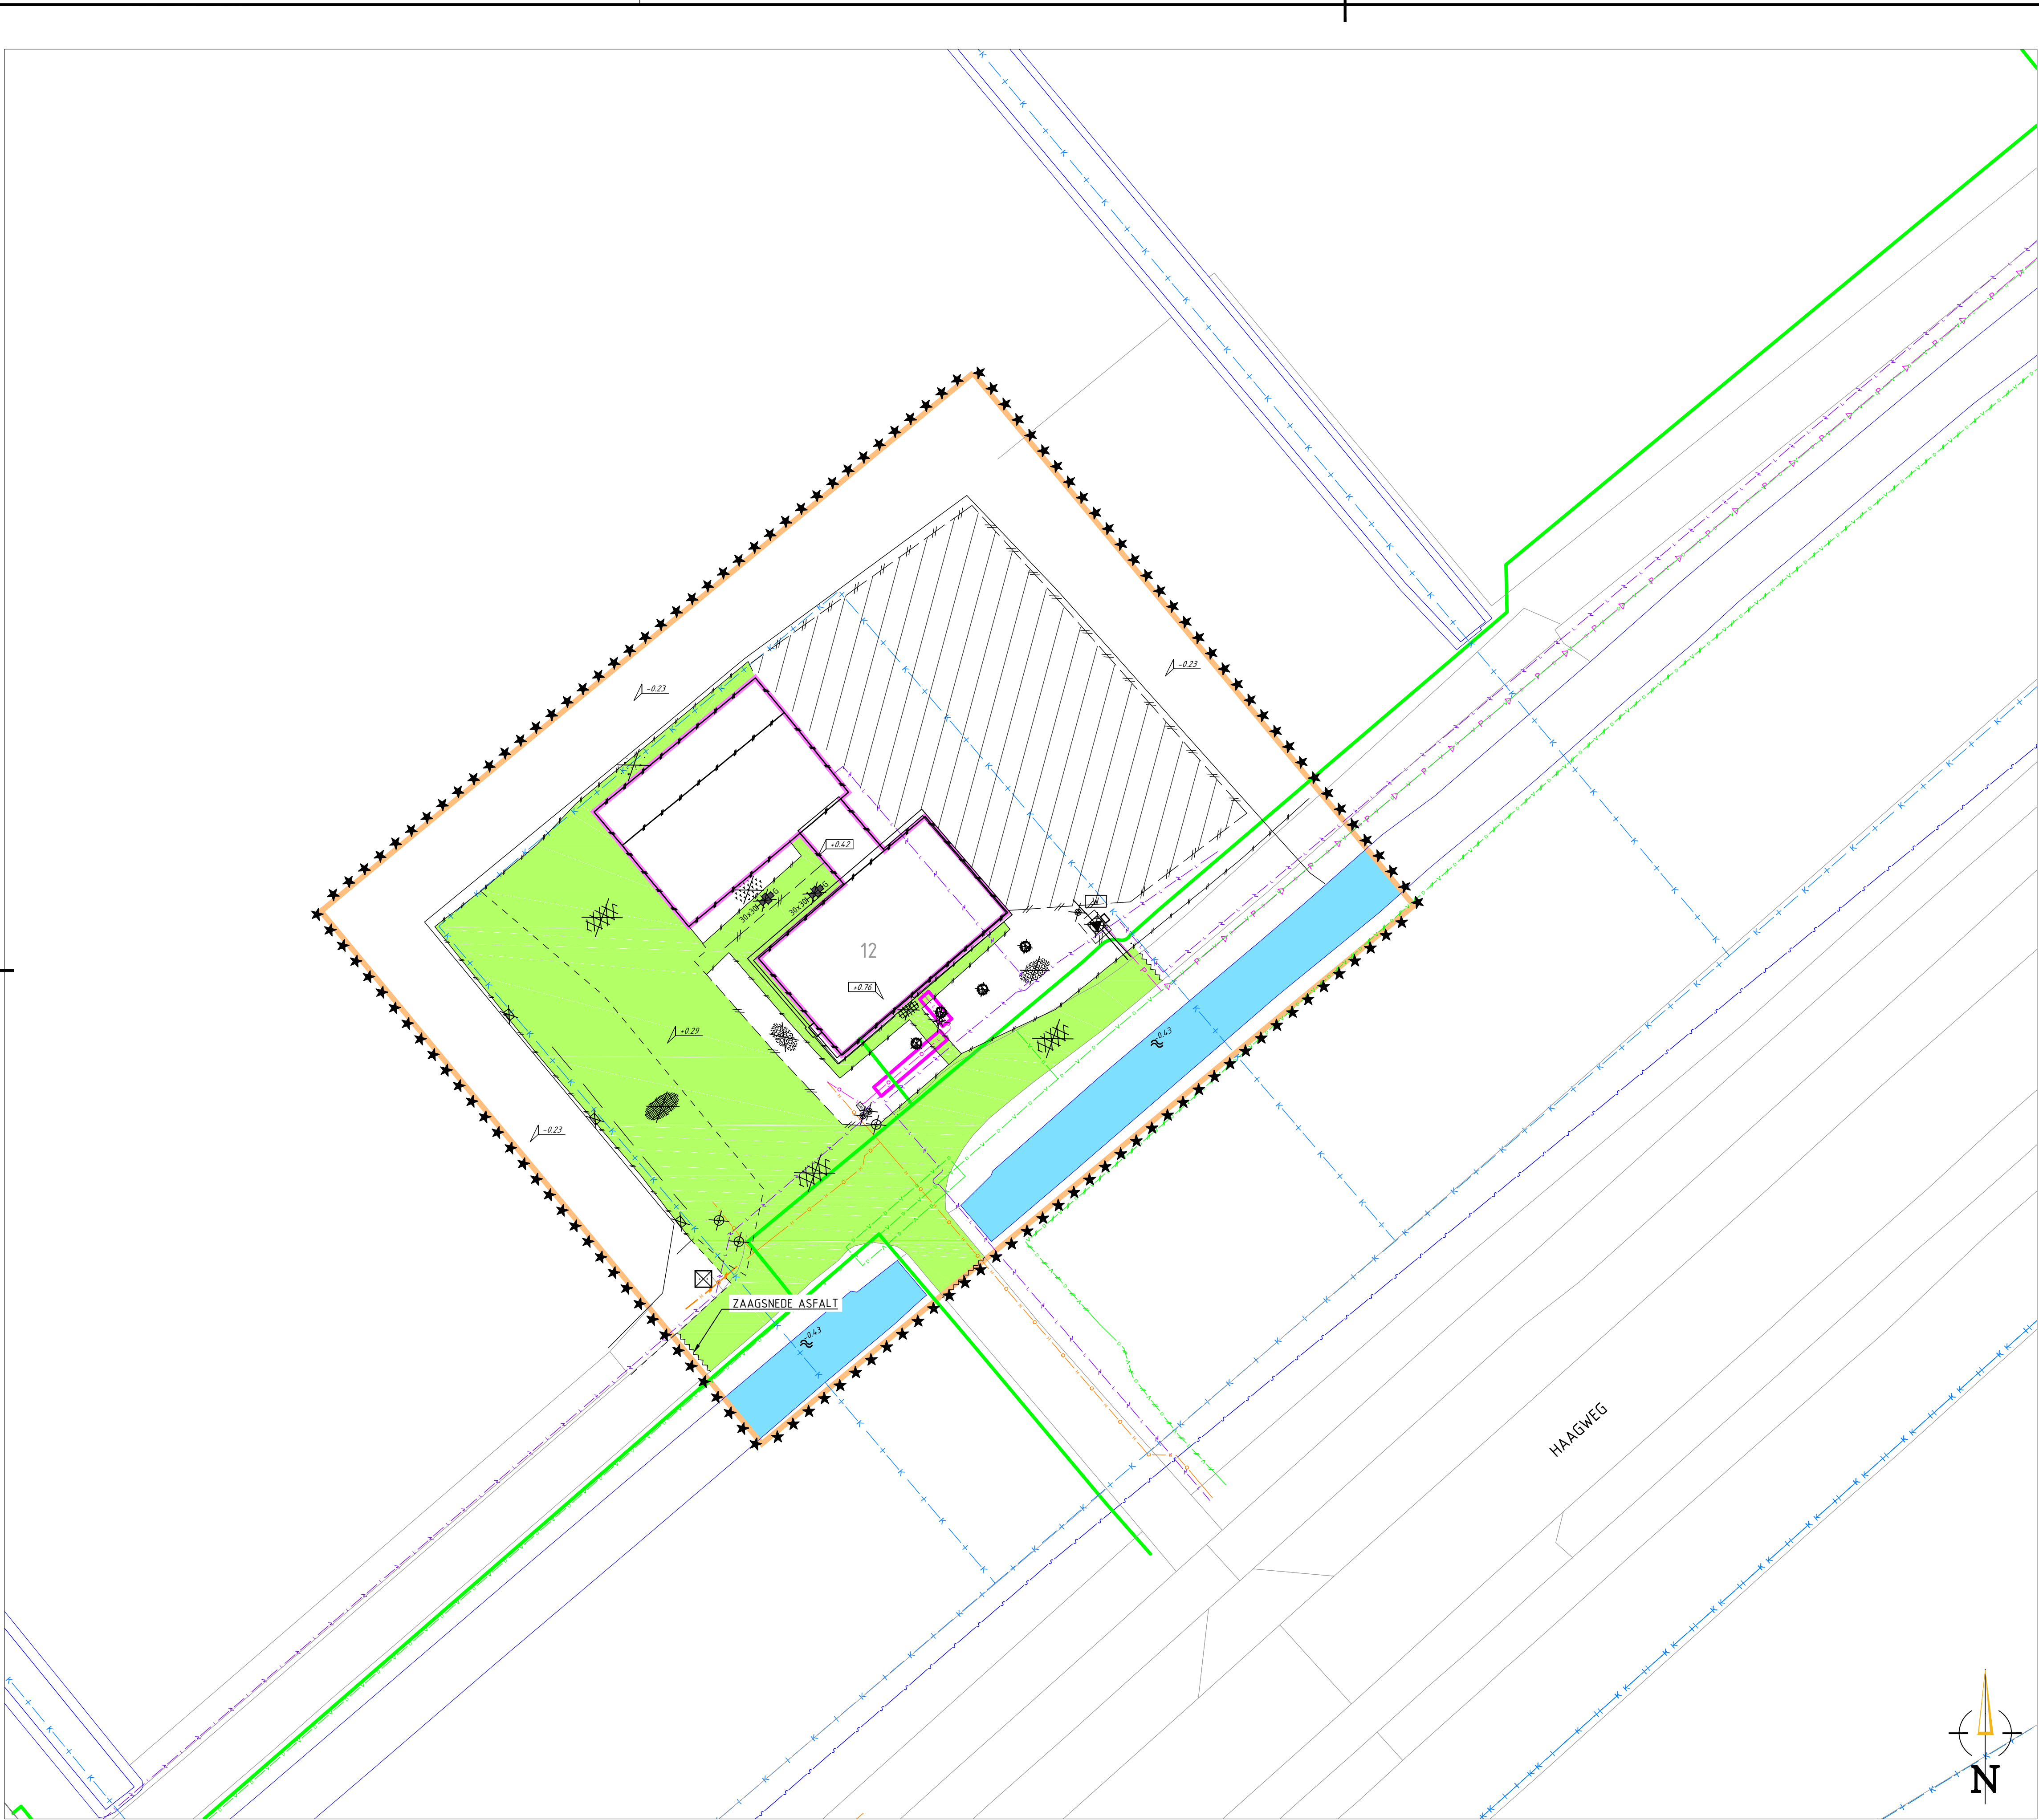

TE VERWIJDEREN SITUATIE
SCHAAL 1:200

SITUATIE

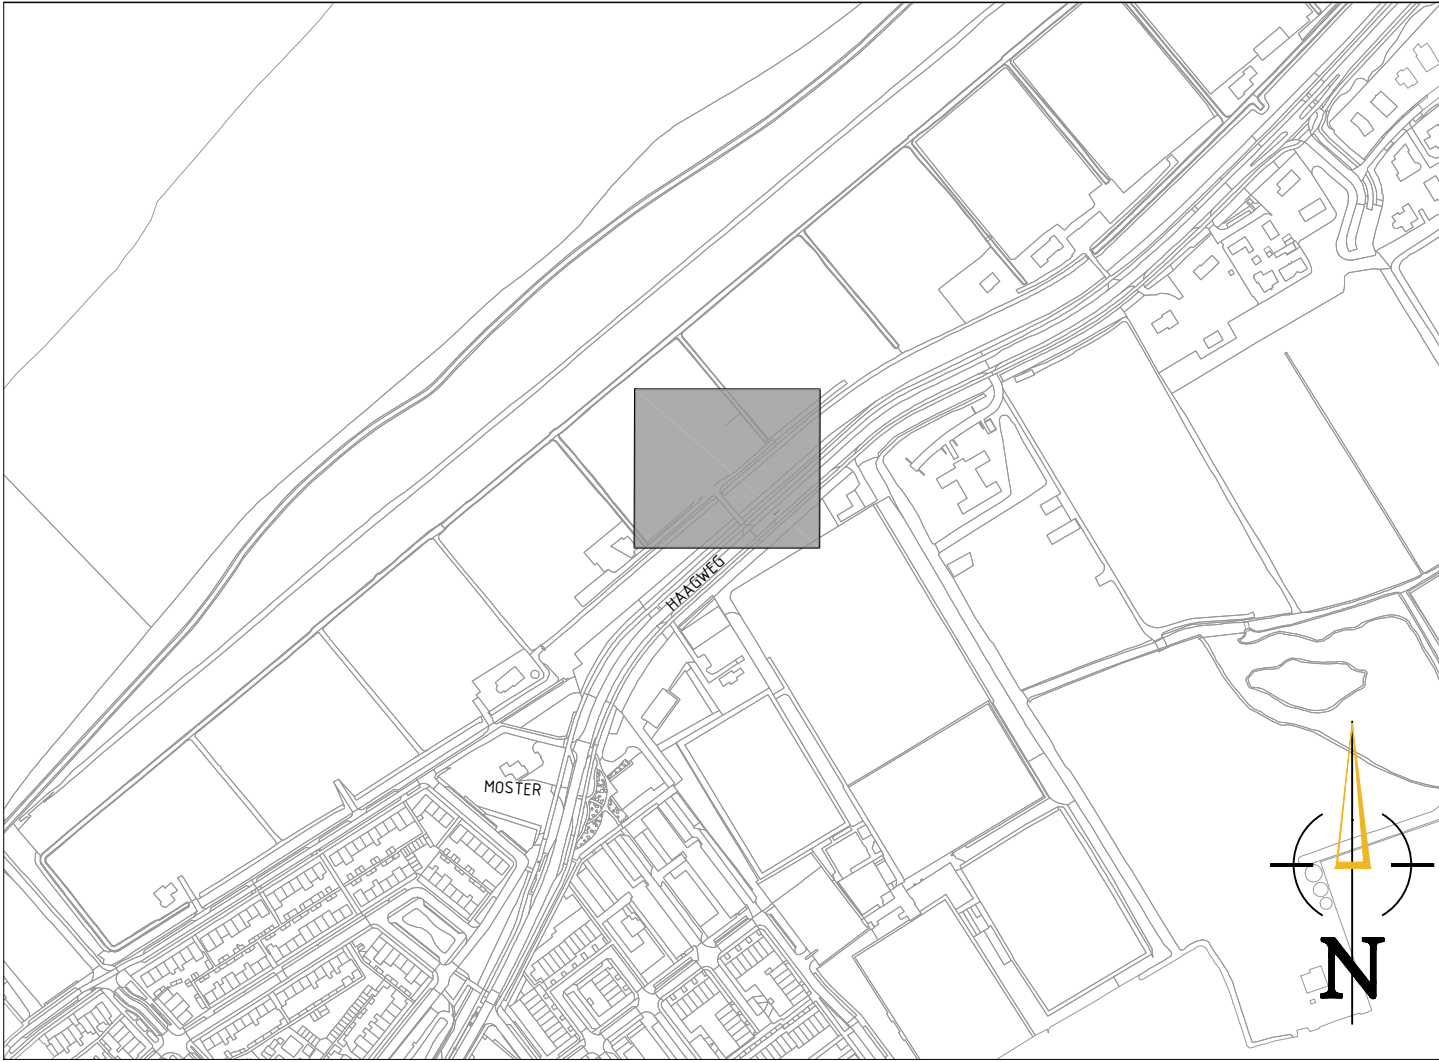


VERKLARING

VERKLARING

	TOTAAL OPPERVLAKTE	2063 m²
	WATER (BESTAAND)	143 m²
	DAKOPPERVLAK	221 m²
	VERHARD (INFRA)	511 m²
	ONVERHARD STEDELIJK	1188 m²

OPMERKINGEN

- Maten in meters, tenzij anders vermeld
- Peilmaten in meters t.o.v. N.A.P., tenzij anders vermeld
- Afmetingen en diameters in millimeters, tenzij anders vermeld

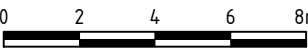

Versie	Datum	Tekeningstatus	Getekend	Geautoriseerd
CO	28-07-2022	Concept	EU	JP

Project
BRM Haagweg 12

Opdrachtgever


BPD

Onderdeel
Definitief ontwerp BRM
Oppervlaktes bestaande situatie t.b.v. watersleutel

Besteknummer
-
Tekeningnummer
22147006-DO-BRM-004
Versie
CO

Blad van bladen
1 van 1
Formaat
A1
Schaal
1:200

Getekend door
E. Ulbrych
Gecontroleerd door
M. de Graaf/O. de Wit
Geautoriseerd door
J. de Paus

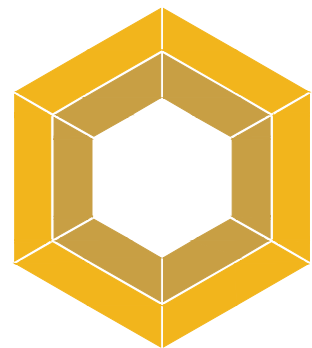

OmniformGroup | ESG

Kelvinring 23
2952 BG Alblasserdam
Postbus 31
2950 AA Alblasserdam

t +31 (0)85 - 044 6000
e info@omniformgroup.com