




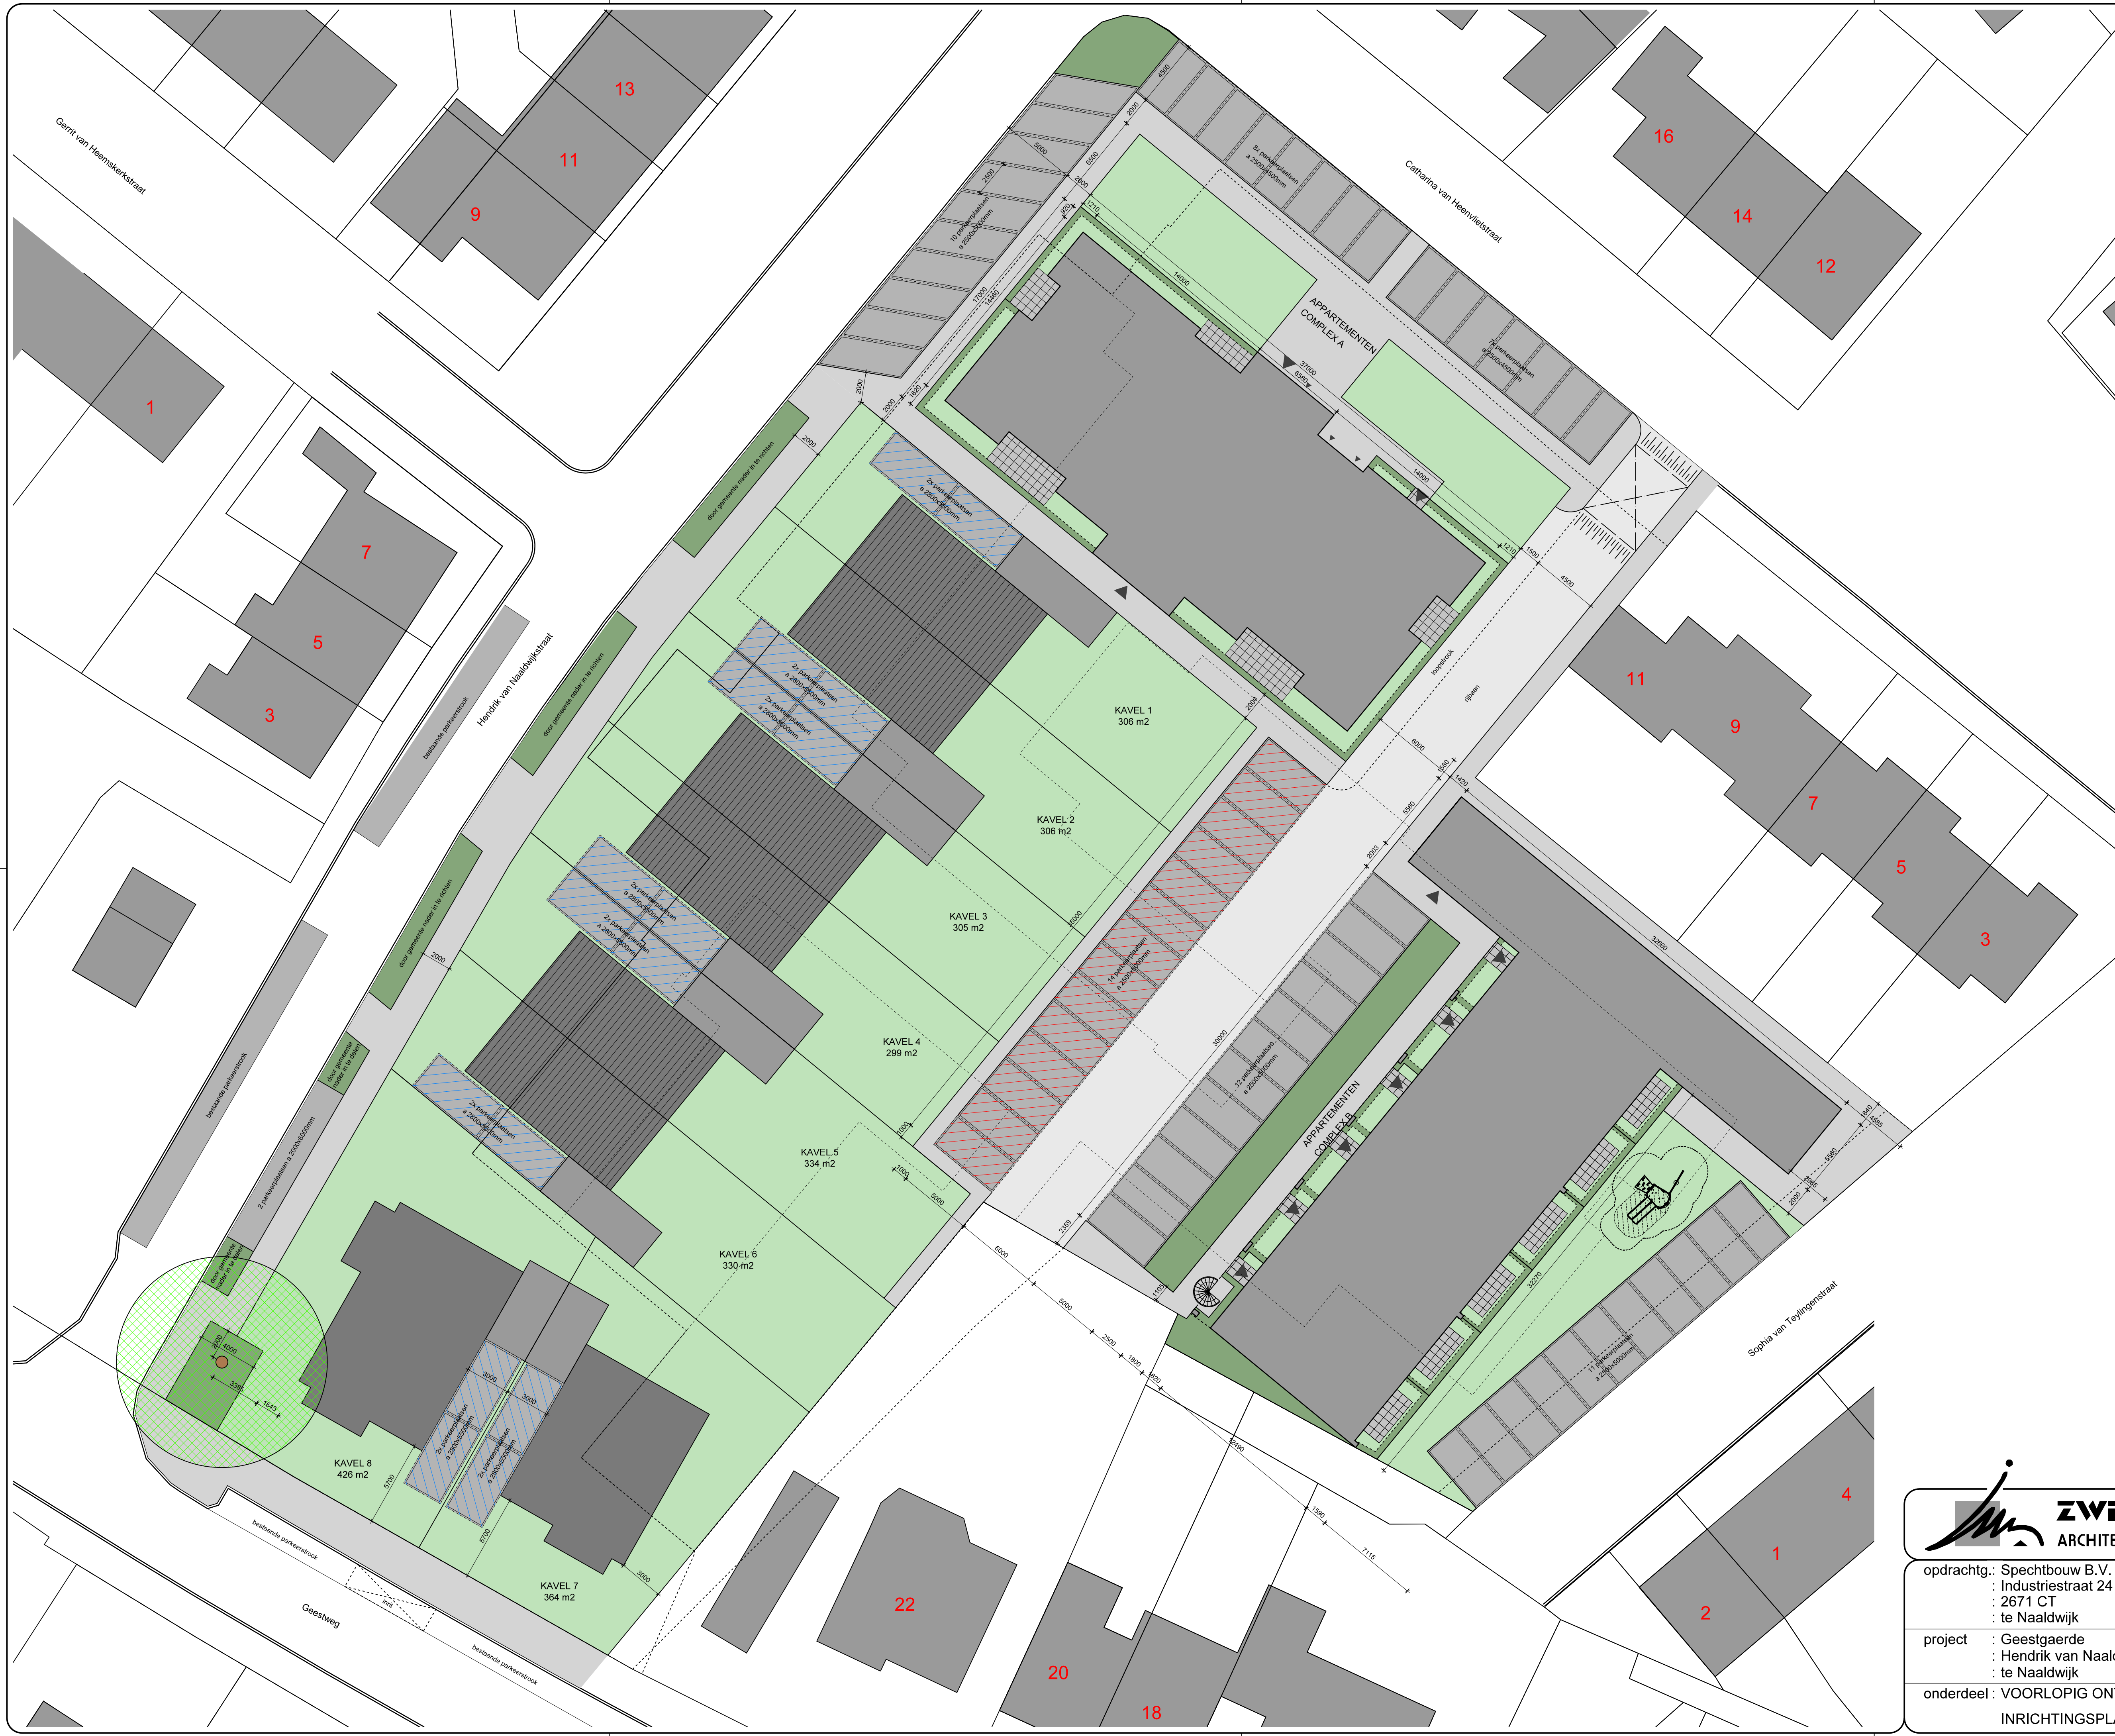

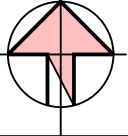


NOORDPIL


APP. COMPL. A	12 APPARTEMENTEN 2 PENTHOUSES 1 MAISONNETTE 1 ENTREE + BERGINGEN	(BRUTO) = 93 M2 (BRUTO) = 165 M2 (BRUTO) = 66 M2 (BRUTO) = 169 M2
APP. COMPL. B	12 SOCIALE WONINGEN 2 PENTHOUSES 1 HOEKPENTHOUSE 1 ENTREE + BERGINGEN	(BRUTO) = 65 M2 (BRUTO) = 97 M2 (BRUTO) = 86 M2 (BRUTO) = 168 M2

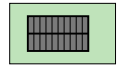

2 KAVELS TBV VRIJSTAANDE WONING
2 EIGEN PARKEERPLAATSEN PER WONING

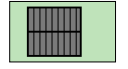

6 DEEL KAVELS TBV 2-ONDER-1-KAPWONING
2 EIGEN PARKEERPLAATSEN PER WONING

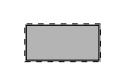

2 PARKEERPLAATSEN OPENBAAR
a 2000x6000mm




15 PARKEERPLAATSEN OPENBAAR
a 2500x4500mm



31 PARKEERPLAATSEN OPENBAAR
a 2500x5000mm



14 PARKEERPLAATSEN TOEGEWEZEN AAN 12 APPARTEMENTEN EN 2 PENTHOUSES BLOK A
a 2500x5000mm

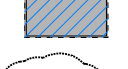

16 PARKEERPLAATSEN OP EIGEN TERREIN
a 2800x5500mm



SPEELTOESTEL

* OPPERVLAKTEN ZIJN VOORLOPIG INDICATIEF



ZWINKELS
ARCHITECTEN BNA BV

opdrachtg.:	Spechtbouw B.V. Industriestraat 24 2671 CT te Naaldwijk	schaal	: 1:200
project	Geestgaarde Hendrik van Naaldwijkstraat te Naaldwijk	datum	: 04-12-2018
onderdeel	VOORLOPIG ONTWERP INRICHTINGSPLAN	getekend	: SZ
		formaat	: A1
		gewijzigd	: 05-12-2018
			: 07-12-2018 : 17-05-2019
			: 24-09-2019 : 28-04-2020
		werknummer	blad
		14-2356	SI-0.10a