


DO Stedenbouw Fase III

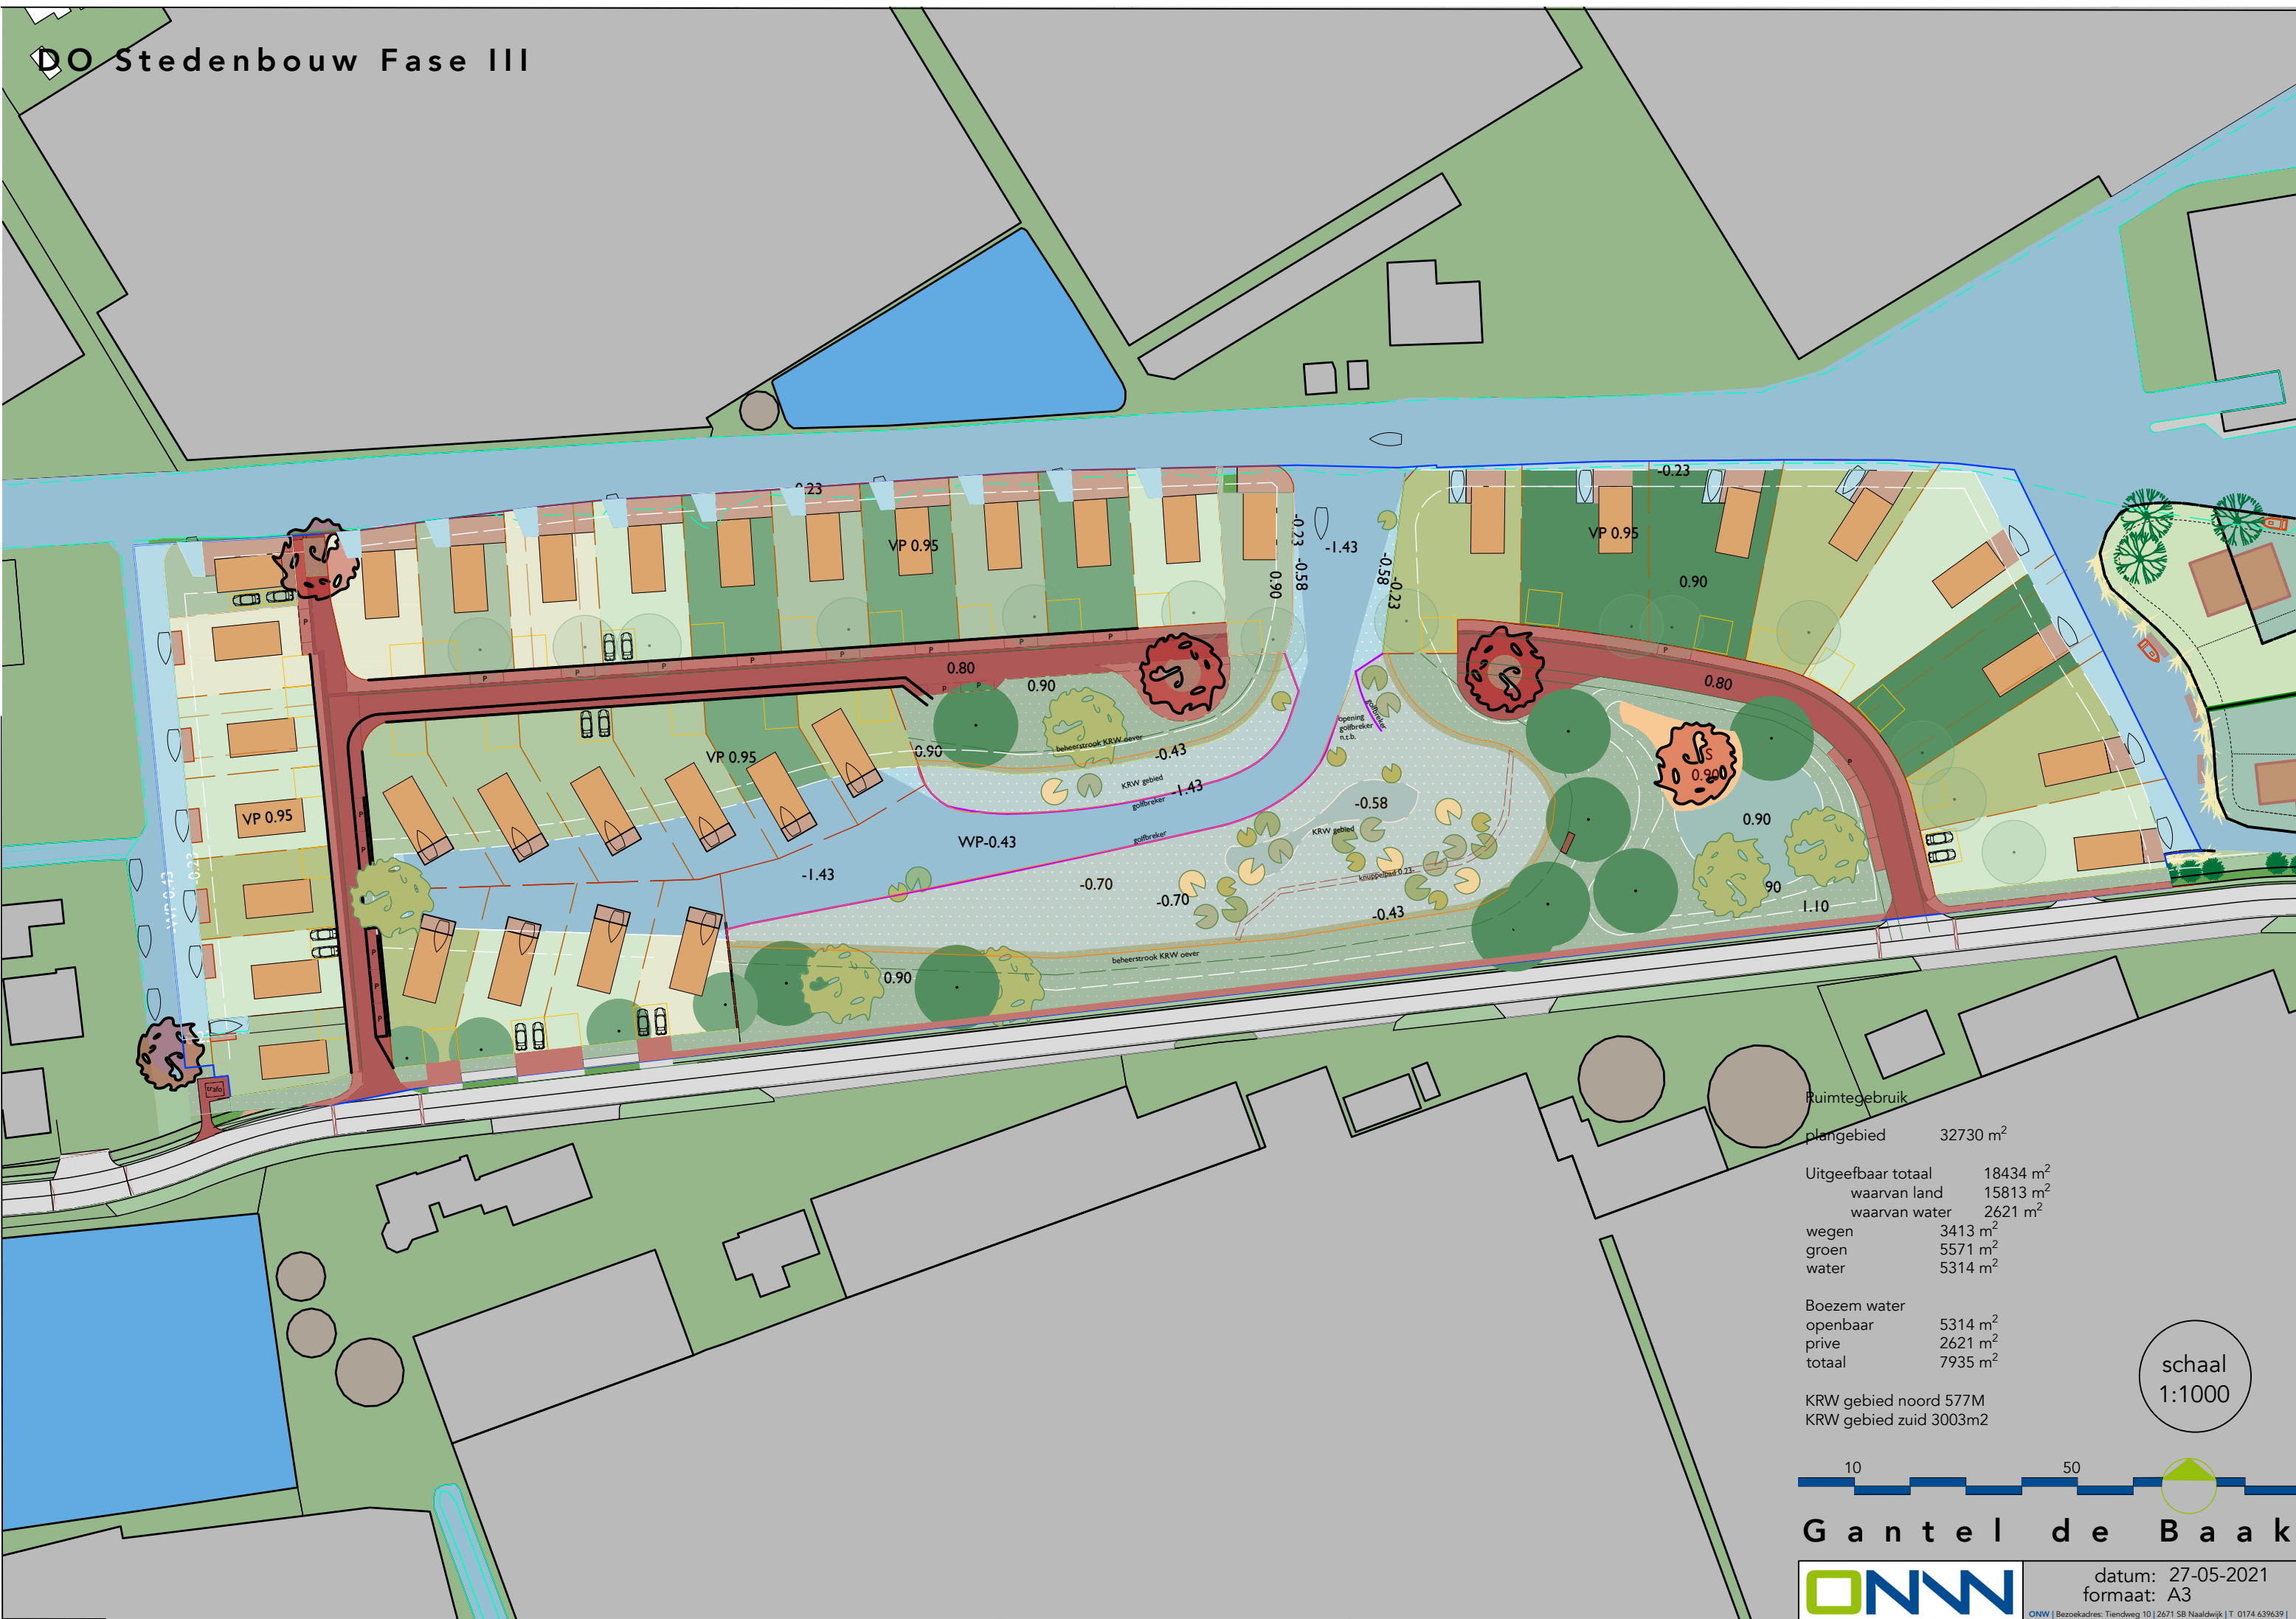

Ruimtegebruik	
plangebied	32730 m ²
Uitgeefbaar totaal	18434 m ²
waarvan land	15813 m ²
waarvan water	2621 m ²
wegen	3413 m ²
groen	5571 m ²
water	5314 m ²
Boezem water	
openbaar	5314 m ²
prive	2621 m ²
totaal	7935 m ²

KRW gebied noord 577M
KRW gebied zuid 3003m2

schaal
1:1000



G a n t e l d e B a a k



datum: 27-05-2021
formaat: A3
ONW | Bezoekadres: Tiendweg 10 | 2671 SB Naaldwijk | T 0174 639639 |