



BMA Milieu

Bodemonderzoek & -sanering

Opdrachtgever : **ONW C.V.**
T.a.v. dhr. M. de Jong
Postbus 16075
2500 BB DEN HAAG

Rapportnummer : **VOA.2021.0027-7**

Datum : **22 april 2021**

Aanvullend verkennend onderzoek asbest

Waelplan

Poelkade 26 – C4

‘s-Gravenzande

Gemeente Westland

Inhoudsopgave	blz.
1. Inleiding en doel van het onderzoek	1
1.1 Algemeen	1
1.2 Aanleiding en doelstelling	1
1.3 Referentiekader	1
1.4 Opbouw van het rapport	1
2. Beperkt vooronderzoek en onderzoeksopzet	2
2.1 Situering van het terrein	2
2.2 Vooronderzoek asbest	2
2.3 Onderzoekshypothese en -opzet	3
3. Veldwerkzaamheden	5
3.1 Uitgevoerde werkzaamheden	5
3.2 Samenstelling van de bodem	5
3.3 Zintuiglijke waarnemingen	5
3.4 Maaiveld inspectie	5
3.5 Afwijkingen BRL 2000, protocol 2018	5
4. Laboratoriumonderzoek	6
4.1 Uitgevoerde analyses	6
4.2 Toetsingscriteria, interpretatie asbest en toetsing analyseresultaten	6
4.3 Bespreking resultaten	6
5. Evaluatie	7
5.1 Algemeen	7
5.2 Conclusies en aanbevelingen	7
Literatuurlijst	8
Tabellen	
Tabel 1 Onderzoeksopzet	3
Tabel 2 Zintuiglijke afwijkingen aan het bodemmateriaal	5
Tabel 3 Samenstelling monsters en uitgevoerde analyses	6
Tabel 5 Overzicht totaal gewogen gehalte aan asbest	6
Bijlagen	
Bijlage 1 Regionale situatie	
Bijlage 2 Situatieschets	
Bijlage 3 Monsternemingsformulier asbest in bodem	
Bijlage 4 Toetsing analyseresultaten	
Bijlage 5 Analysecertificaten	
Bijlage 6 Bodemprofielen en dwarsdoorsnede	
Bijlage 7 Procescertificaat protocol 2001, 2002, 2003 en 2018	
Bijlage 8 Functiescheiding	
Bijlage 9 Verklarende tekst toetsingscriteria en parameters	

1. Inleiding en doel van het onderzoek

1.1 Algemeen

De heer M. de Jong van ONW C.V. verzocht aan milieuvadvisbureau BMA Milieu B.V. een aanvullend verkennend onderzoek naar asbest te verrichten ter plaatse van de voormalige A- en B-bakken van Poelkade 26 binnen project Waelplan te 's-Gravenzande in de gemeente Westland. De regionale ligging en een overzicht van de onderzoekslocatie zijn weergegeven in respectievelijk bijlage 1 en 2.

1.2 Aanleiding en doelstelling

Aanleiding tot het uitvoeren van het aanvullend verkennend onderzoek naar asbest is de herontwikkeling van de locatie. Doel van het asbestonderzoek is het vaststellen van de milieuhygiënische kwaliteit van de bodem.

1.3 Referentiekader

BMA Milieu B.V. is ISO-9001:2015 gecertificeerd voor bodemonderzoek en milieuvadvisen.

Het managementsysteem van BMA Milieu B.V. is door Normec Certification geëvalueerd en goedgekeurd volgens de Beoordelingsrichtlijn voor het procescertificaat Veldwerk bij milieuhygiënisch bodemonderzoek BRL SIKB 2000 (protocollen 2001, 2002, 2003 en 2018). Onder de activiteiten van deze procescertificaten vallen het plaatsen van handboringen en peilbuizen, maken van boorbeschrijvingen, nemen van grondmonsters en waterpassen (2001), het nemen van grondwatermonsters (2002) en veldwerk bij milieuhygiënisch waterbodemonderzoek (2003), de maaiveldinspectie en monstername van asbest in bodem (2018) en de overdracht van de monsters, inclusief de daarbij behorende veldwerkregistratie, aan een erkend laboratorium of de opdrachtgever. Het procescertificaat is opgenomen in bijlage 7.

Volledigheidshalve moet gemeld worden dat onderhavig bodemonderzoek, zoals ieder milieukundig bodemonderzoek, steekproefsgewijs is uitgevoerd. Dit betekent dat het onderzoek gebaseerd is op het verrichten van een beperkt aantal gaten en het nemen van een beperkt aantal monsters voor onderzoek in het laboratorium. Het is niet uitgesloten dat er lokaal afwijkingen in de bodem voorkomen, welke op de plaats van de uitgevoerde gaten niet zijn waargenomen.

Tevens dient opgemerkt te worden dat het bodemonderzoek een momentopname is en derhalve een bepaalde tijd geldig is (afhankelijk van het onderzoek en het bevoegd gezag). Met name op plaatsen waar tijdens bedrijfsactiviteiten verontreinigende stoffen worden gebruikt, gevormd of opgeslagen, kan de bodemkwaliteit worden beïnvloed.

Als onafhankelijk adviesbureau is BMA Milieu B.V. op geen enkele juridische, financiële of andere wijze verbonden met de onderzoekslocatie.

1.4 Opbouw van het rapport

Het beperkt vooronderzoek en de onderzoekopzet zijn beschreven in hoofdstuk 2. De veldwerkzaamheden en het laboratoriumonderzoek worden beschreven in hoofdstukken 3 en 4. De evaluatie is opgenomen in hoofdstuk 5.

2. Beperkt vooronderzoek en onderzoeksopzet

2.1 Situering van het terrein

De onderzoekslocatie is gelegen ter plaatse van de Poelkade 26 binnen project Waelplan te 's-Gravenzande in de gemeente Westland en heeft een oppervlakte van max. 100 m². De locatie staat kadastraal bekend als gemeente 's-Gravenzande, sectie K, nummer 6461 (gedeeltelijk). De locatie is momenteel in gebruik als parkeerterrein.

De locatie ligt direct langs de openbare weg Poelkade. De regionale ligging van het terrein is weergegeven in bijlage 1. Voor de situering van de onderzoekslocatie wordt verwezen naar bijlage 2.

2.2 Vooronderzoek asbest

Het vooronderzoek is uitgevoerd conform de NEN 5725:2017 waarbij de nadruk ligt op het vaststellen van de mogelijke aanwezigheid van asbest (bijlage A). Bijlage A betreft een handreiking en geldt als informatief voor het milieuhygiënisch vooronderzoek en de werkwijze bij het definiëren en verzamelen van informatie over asbest in de bodem, bouw- en sloopafval en recyclinggranulaat.

Ten behoeve van het vooronderzoek wordt gebruik gemaakt van de recentelijk uitgevoerde historische vooronderzoeken (Waelpolder kenmerk: HO.2019.0041, d.d. 23 april 2019 en HO.2019.0041-2, d.d. 22 juli 2020 en Waelplas kenmerk: HO.2019.0053, d.d. 21 mei 2019 en HO.2019.0053-2, d.d. 27 juli 2020) en het addendum op het historisch vooronderzoek Waelpolder (kenmerk: ADD-HO-2020.0201, d.d. 2 november 2020). Voor het volledige vooronderzoek wordt verwezen naar deze rapportages.

De onderzoekslocatie Waelplan bestaat uit de deelgebieden Waelplas (oost- en westzijde) en Waelpolder.

Ter plaatse van Waelplan zijn recentelijk historische vooronderzoeken (Waelpolder kenmerk: HO.2019.0041, d.d. 23 april 2019 en HO.2019.0041-2, d.d. 22 juli 2020 en Waelplas kenmerk: HO.2019.0053, d.d. 21 mei 2019 en HO.2019.0053-2, d.d. 27 juli 2020), een addendum op het historisch vooronderzoek Waelpolder (kenmerk: ADD-HO-2020.0201, d.d. 2 november 2020) en milieukundige bodemonderzoeken (Waelplas oostzijde kenmerk: MKB.2019.0138, d.d. 25 februari 2020, Waelpolder kenmerk: MKB.2019.0170, d.d. 18 februari 2020 en Waelplas westzijde kenmerk: MKB.2019.0291, d.d. 4 juni 2020) en een verkennend onderzoek asbest aan de Nieuwe Vaart 11 (kenmerk: VOA.2019.0018, d.d. 18 februari 2019) uitgevoerd welke tussentijds zijn (her)beoordeeld door ODH.

Voor de locatie Waelplas (oost- en westzijde) is reeds invulling gegeven aan de opmerkingen uit de beoordelingen (zie rapportages met kenmerk 2020.0201). Voor Waelpolder (incl. Nieuwe Vaart 11) is, in afwachting op de definitieve beoordeling, reeds invulling gegeven aan de te verwachten opmerkingen. Onderstaand wordt beknopt ingegaan op de beoordeling en toetsrapporten Waelpolder.

Beoordeling voor- en verkennend (asbest) bodemonderzoeken Waelpolder en Nieuwe Vaart 11 te 's-Gravenzande (kenmerk: ODH-2020-00118555, zaaknummer: 00588060, d.d. 21 september 2020) en herbeoordeling (kenmerk: ODH-2020-00153930, zaaknummer: 00596242, d.d. 8 januari 2021);

- Toetsrapport verkennend asbest bodemonderzoek Nieuwe Vaart 11 (zaaknummer: 00588060, kenmerk: ODH-2020-00118473, d.d. 21 september 2020);
- Toetsrapport vooronderzoek Waelpolder (zaaknummer: 00588060, kenmerk: ODH-2020-00118487, d.d. 21 september 2020);
- Toetsrapport verkennend bodemonderzoek, verkennend asbestbodemonderzoek en nader bodemonderzoek Waelpolder (zaaknummer: 00578788, kenmerk: ODH-2020-00057053, d.d. 8 juni 2020) - **rapport is in hoofdlijnen beoordeeld**;

- Toetsrapport vooronderzoek Waelpolder en Nieuwe Vaart 11 (zaaknummer: 00596242, kenmerk: ODH-2020-00153947, d.d. 8 januari 2021);
- Toetsrapport verkennend en nader bodemonderzoek en verkennend asbestbodemonderzoek Waelpolder en Nieuwe Vaart 11 (zaaknummer: 00596242, kenmerk: ODH-2020-00189491, d.d. 8 januari 2021).

Uit deze beoordelingen en toetsrapporten blijkt dat de volgende punten aangevuld dienen te worden:

- Aanvullend verkennend onderzoek asbest ter plaatse van de minerale olieverontreiniging van Nieuwe Vaart 11 (is reeds uitgevoerd onder projectnummer 2020.0201);
- Aanvullend verkennend asbestbodemonderzoek (waaronder één maaiveldinspectie van de onverharde terreindelen) conform de juiste strategie (verdachte bovengrond, diffuus i.p.v. grootschalig onverdacht), waarbij het gebied mogelijk in deelgebieden moet worden opgedeeld;
- Aanvullend verkennend bodemonderzoek ter plaatse van gedempte watergang XII (ODH deellocatie: XIII);
- Nader bodemonderzoek ter plaatse van ODH deellocaties I (onderzoekslocatie van 23 ha), XXVI (Poelkade 26, C4: A- en B-bakken) en XXVIII (Poelkade 28, D3: matige/sterke PCB-verontreiniging);
- Aanvullend nader bodemonderzoek ter plaatse van ODH deellocaties XVII (Poelkade 16, A2: chroomverontreiniging) en XIX (Poelkade 16, A4: opslag- en aanmaakplaats meststoffen en bestrijdingsmiddelen), chroom is verticaal niet afgeperkt;
- Aanvullend asbestbodemonderzoek ter plaatse van ODH deellocatie XXIII (Poelkade 26, C1: sterke minerale olieverontreiniging, boring 340) en XXVI (Poelkade 26, C4: A- en B-bakken);
- Aanvullend verkennend onderzoek asbest ter plaatse van voormalige verhardingen/puinlagen (is reeds uitgevoerd onder projectnummer 2020.0201).

Op basis van deze onderzoeken stelt ODH dat ter plaatse van de A- en B-bakken van Poelkade 26 (C4) aanvullend asbestonderzoek noodzakelijk wordt geacht.

Onderhavige rapportage heeft betrekking op het aanvullend asbestbodemonderzoek ter plaatse van ODH deellocatie XXVI (Poelkade 26, C4: A- en B-bakken).

2.3 Onderzoekshypothese en -opzet

Wij gaan er voor de onderzoeksopzet vanuit dat de te onderzoeken deellocatie (ODH-XXVI) Poelkade 26, C4: A- en B-bakken ‘verdacht’ is voor asbest in de bovengrond. Als onderzoeksstrategie wordt de strategie voor een ‘verdachte locatie met diffuse bodembelasting, heterogeen verdeeld (tabel 7 uit de NEN 5707) gebruikt.

In tabel 1 wordt een systematische beschrijving weergegeven van de uit te voeren veldwerkzaamheden en de te verrichten analyses.

Tabel 1 **Onderzoeksopzet**

	veldwerk	analyses
7 – (ODH-XXVI) Poelkade 26, C4: A- en B-bakken (aanvullend verkennend onderzoek asbest - volgens tabel 7 uit de NEN 5707)		
max. 100 m ²	2 gaten (30 x 30 cm) tot 0,5 m in de verdachte laag graven en 1 gat welke wordt verdiept als boring tot ongeroerde ondergrond (Ø 12 cm)	1x asbest in grond (NEN 5898)
	maaiveldinspectie	

Voor het verkennend onderzoek asbest wordt gebruik gemaakt van de NEN 5707+C2:2017.

De werkzaamheden worden uitgevoerd onder het procescertificaat 'Veldwerk bij milieuhygiënisch bodemonderzoek' BRL SIKB 2000 en bijbehorend protocol 2018 'maaiveldinspectie en monstername van asbest in bodem'. Indien de grond meer dan 50% (puin)bijmengingen/bodemvreemde materialen bevat, vallen de werkzaamheden niet onder de BRL SIKB 2000, protocol 2018.

3. Veldwerkzaamheden

3.1 Uitgevoerde werkzaamheden

Het veldwerk is op 22 maart 2021 onder leiding van een gecertificeerde medewerker van BMA Milieu (dhr. J. de Zeeuw) uitgevoerd. Ter plaatse is het maaiveld geïnspecteerd op asbest en is de contactzone door middel van het graven van drie gaten tot 0,5 m-mv onderzocht. Eén van de gaten is als boring doorgezet tot 2,0 m-mv. De gaten zijn (handmatig) gegraven met behulp van een schep en de boringen zijn uitgevoerd met een edelmanboor (met een diameter van ten minste 12 cm).

Voor nadere gegevens over de situering van de proefgaten wordt verwezen naar bijlage 2. Het monsternemingsformulier asbest in bodem is opgenomen in bijlage 3.

3.2 Samenstelling van de bodem

Voor een indruk van de samenstelling van de bodemopbouw ter plaatse wordt verwezen naar de bodemprofielen (bijlage 5). Over het algemeen wordt in de bovengrond zand met een zwakke tot matige bijmenging met puin, glas en koolas (1 tot max. 5 %) aangetroffen. In de ondergrond wordt klei aangetroffen.

Op basis van bovengenoemde bodemopbouw valt onderhavig onderzoek onder de NEN 5707+C2:2017 (landbodem en partijen grond en droge baggerspecie met minder dan 50% puin(granulaat)).

3.3 Zintuiglijke waarnemingen

De waargenomen afwijkingen aan het bodemmateriaal staan vermeld in tabel 2. Bij de niet in de tabel vermelde boringen zijn geen afwijkingen geconstateerd. De volledige bodemprofielen zijn opgenomen in bijlage 6.

Tabel 2 *Zintuiglijke afwijkingen aan het bodemmateriaal*

gat	traject (m-mv)	waargenomen bijzonderheden	aangetroffen asbestverdacht materiaal
01	0,00 - 0,50	matig puinhoudend, zwak glashoudend, zwak koolashoudend	-
02	0,00 - 0,50	matig puinhoudend, zwak glashoudend, zwak koolashoudend	-
03	0,10 - 0,50	matig puinhoudend, zwak glashoudend, zwak koolashoudend	-

- geen asbestverdacht materiaal aangetroffen

3.4 Maaiveld inspectie

Het maaiveld is, in verband met de aanwezige bedekkingsgraad (schelpen > 75 %), niet geïnspecteerd op asbest. Derhalve dient het maaiveld nog steeds als verdacht voor asbest te worden beschouwd.

3.5 Afwijkingen BRL 2000, protocol 2018

Ten aanzien van de veldwerkzaamheden zijn geen afwijkingen ten opzichte van BRL 2000, protocol 2018, te vermelden.

4. Laboratoriumonderzoek

4.1 Uitgevoerde analyses

Ten behoeve van de analyses zijn de monsters bij het laboratorium van Omegam B.V. te Amsterdam aangeleverd. Dit laboratorium is geaccrediteerd door de Raad voor Accreditatie conform ISO/IEC 17025:2005 onder nr. L 086. Een overzicht van de monsters en de uitgevoerde analyses staan vermeld in tabel 3.

Tabel 3 Samenstelling monsters en uitgevoerde analyses

analysemonsters	deelmonster(s)	analyse
grond 01-1	01 (0,00 - 0,50)	asbest in grond (NEN 5898)

4.2 Toetsingscriteria, interpretatie asbest en toetsing analyseresultaten

De analyseresultaten zijn getoetst aan de circulaire bodemsanering van 1 juni 2013. De interventiewaarde voor asbest is vastgesteld op 100 mg/kg ds. (serpentiinasbestconcentratie vermeerderd met 10 maal de amfiboolasbestconcentratie). Voor verkennend onderzoek asbest wordt $\frac{1}{2}$ x de interventiewaarde (50 mg/kg ds.) gehanteerd als criterium voor nader onderzoek.

De toetsing is opgenomen in bijlage 3 en de analysecertificaten zijn opgenomen in bijlage 4. Een overzicht van het totaal gewogen gehalte aan asbest is weergegeven in tabel 4.

Tabel 4 Overzicht totaal gewogen gehalte aan asbest

monster	totaal gewogen gehalte aan asbest	overschrijding criterium nader onderzoek
01-1 (0,00 - 0,50)	6,9 mg/kg ds.	nec

4.3 Bespreking resultaten

Het zintuiglijk zwak glas- en koolas- en matig puinhoudende grondmonster gat 01-1 (0,00 - 0,50) overschrijdt niet het criterium voor nader onderzoek van 50 mg/kg ds. totaal gewogen gehalte aan asbest.

5. Evaluatie

5.1 Algemeen

De heer M. de Jong van ONW C.V. verzocht aan milieuvadvisbureau BMA Milieu B.V. een aanvullend verkennend onderzoek naar asbest te verrichten ter plaatse van de voormalige A- en B-bakken van Poelkade 26 binnen project Waelplan te 's-Gravenzande in de gemeente Westland. De regionale ligging en een overzicht van de onderzoekslocatie zijn weergegeven in respectievelijk bijlage 1 en 2.

Aanleiding tot het uitvoeren van het aanvullend verkennend onderzoek naar asbest is de herontwikkeling van de locatie. Doel van het asbestonderzoek is het vaststellen van de milieuhygiënische kwaliteit van de bodem.

De werkzaamheden uit onderhavig onderzoek zijn door BMA Milieu B.V. uitgevoerd onder het procescertificaat 'Veldwerk bij milieuhygiënisch bodemonderzoek' BRL SIKB 2000 en de bijbehorend protocol 2018 'maaiveldinspectie en monsterneming van asbest in bodem'.


5.2 Conclusies en aanbevelingen

Op de onderzoekslocatie zijn drie gaten gegraven. De grond ter plaatse van de gaten overschrijdt niet het criterium voor nader onderzoek van 50 mg/kg ds. totaal gewogen gehalte aan asbest.

Ons inziens vormen de resultaten van dit onderzoek milieuhygiënisch gezien geen belemmering voor de voorgenomen herinrichting van de locatie.

Aanbevolen wordt onderhavige rapportage af te stemmen met Omgevingsdienst Haaglanden (ODH, uitvoeringsdienst milieutaken voor o.a. gemeente Westland).

De mogelijk bij bouwactiviteiten vrijkomende of aan te voeren grond is voor hergebruik onderhevig aan wettelijke bepalingen (Besluit Bodemkwaliteit). De gemeente waar de grond wordt toegepast is in dergelijke gevallen het bevoegd gezag.

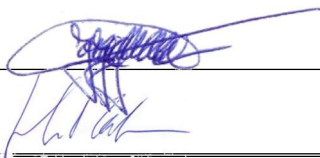
<i>functie</i>	<i>naam</i>	<i>handtekening</i>	<i>versie</i>
projectleider	ing. J. Luiten		definitief
controle / vrijgave	H. van Malsen		

Literatuurlijst

1. NEN 5725:2017, Strategie voor het uitvoeren van vooronderzoek bij verkennend en nader onderzoek, Nederland Normalisatie-instituut, 1 oktober 2017.
2. NEN 5740:2009+A1:2016, Strategie voor het uitvoeren van verkennend bodemonderzoek – Onderzoek naar de milieuhygiënische kwaliteit van bodem en grond, Nederland Normalisatie-instituut, 1 april 2016.
3. NEN 5707+C2:2017, Protocol voor onderzoek naar asbest in bodem, Nederland Normalisatie-instituut, 1 december 2017.
4. NEN 5897+C2:2017, Inspectie en monsterneming van asbest in bouw- en sloopafval en recyclinggranulaat, Nederland Normalisatie-instituut, 1 december 2017.
5. NEN 5898:2015+C1:2016, Bepaling van het gehalte aan asbest in grond, waterbodem, bouw- en sloopafval en granulaat, Nederland Normalisatie-instituut, 1 augustus 2016.
6. NTA 5755:2010, Strategie voor het uitvoeren van nader onderzoek – Onderzoek naar de aard en omvang van bodemverontreiniging, Nederland Normalisatie-instituut, 1 juli 2010.
7. Besluit bodemkwaliteit (Bbk), 22 november 2007, versie per 24 mei 2016.
8. Regeling bodemkwaliteit (Rbk), 13 december 2007, versie per 30 november 2018.
9. Circulaire bodemsanering per 1 juli 2013.
10. Nota Vergunningverlening, Toezicht en Handhaving 2018-2021, kenmerk: PZH-2017-630244766, d.d. 19 december 2017, opgesteld door Gedeputeerde Staten van Zuid-Holland.
11. Provinciale milieuverordening Zuid-Holland (negende tranche), Provincie Zuid-Holland, 2014.
12. SIKB BRL 2000: Veldwerk milieuhygiënisch bodem- en waterbodemonderzoek, versie 5, 12 december 2013.
13. Wijzigingsblad bij BRL 2000, versie 3, 10 maart 2016.
14. Protocol 2001, 'Plaatsen van handboringen en peilbuizen, maken van boorbeschrijvingen, nemen van grondmonsters en waterpassen', versie 3.2, 12 december 2013.
15. Protocol 2002, 'Het nemen van grondwatermonsters', versie 4, 12 december 2013.
16. Protocol 2003, 'Veldwerk bij milieuhygiënisch waterbodemonderzoek', versie 2.2, 10 maart 2016.
17. Protocol 2018, 'Maaiveldinspectie en monsterneming van asbest in bodem', versie 3.2, 10 maart 2016.
18. Wet houdende regelen inzake bescherming van de bodem (Wet bodembescherming – Wbb), 3 juli 1986 en Wet houdende wijziging van de Wet bodembescherming en enkele andere wetten in verband met wijzigingen in het beleid inzake bodemsaneringen, 15 december 2005.

Bijlage 1


Regionale situatie

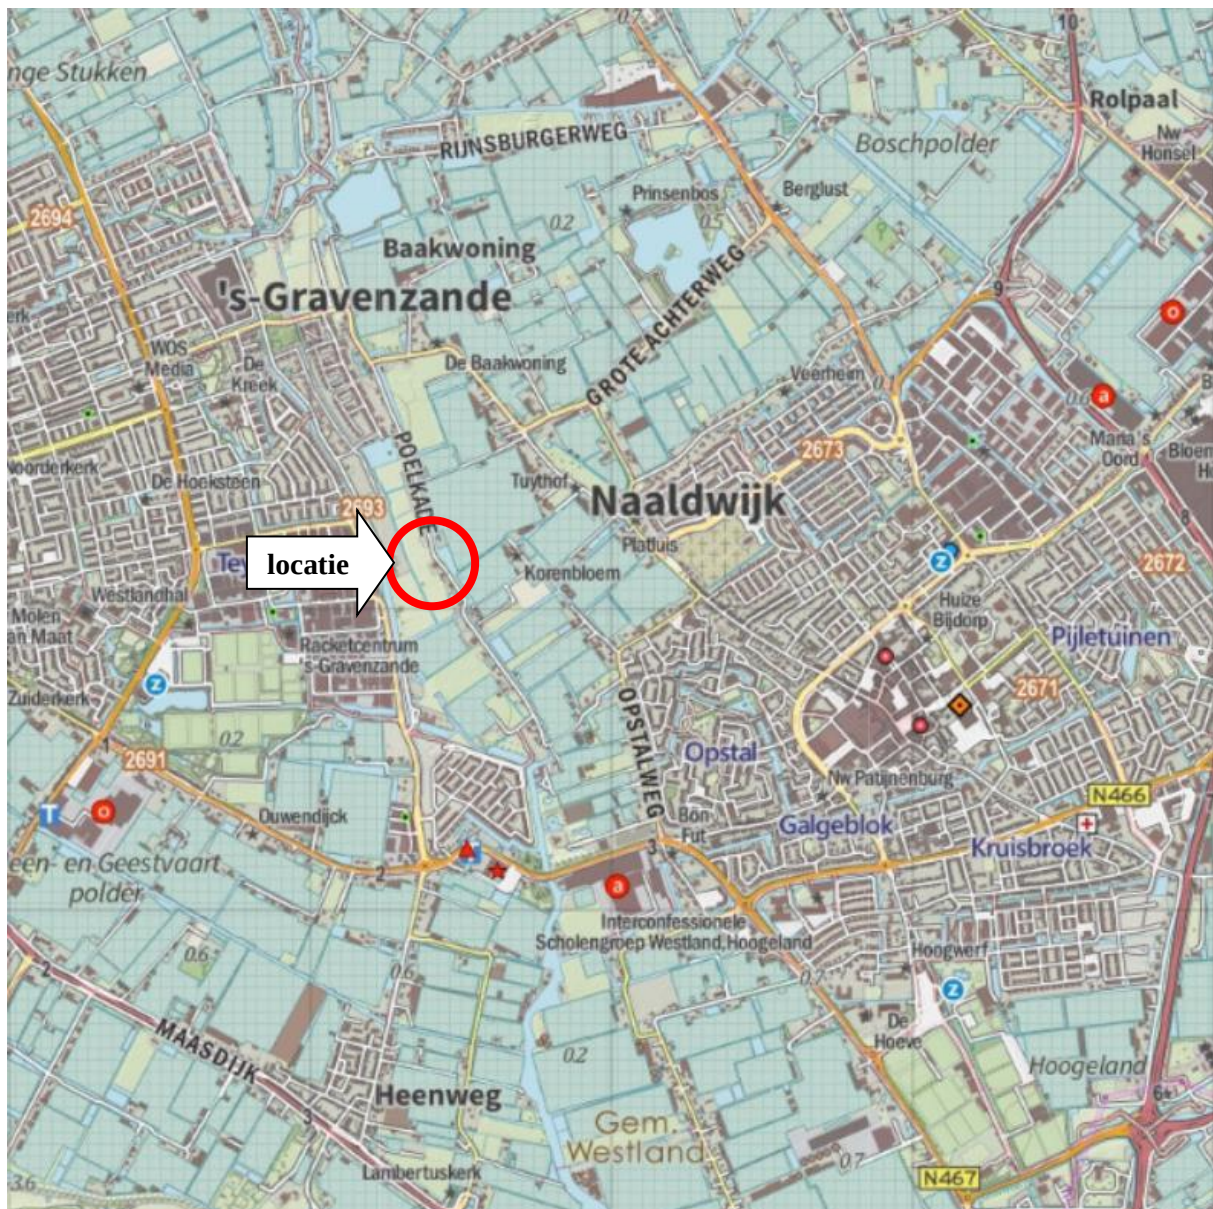

BMA Milieu B.V.	Projectnummer : 2021.0027	Regionale situatie
	Opdrachtgever : ONW C.V. Project : Waelplan (Poelkade 26) te 's-Gravenzande Schaal : 1:25.000	

Bijlage 2

Situatieschets

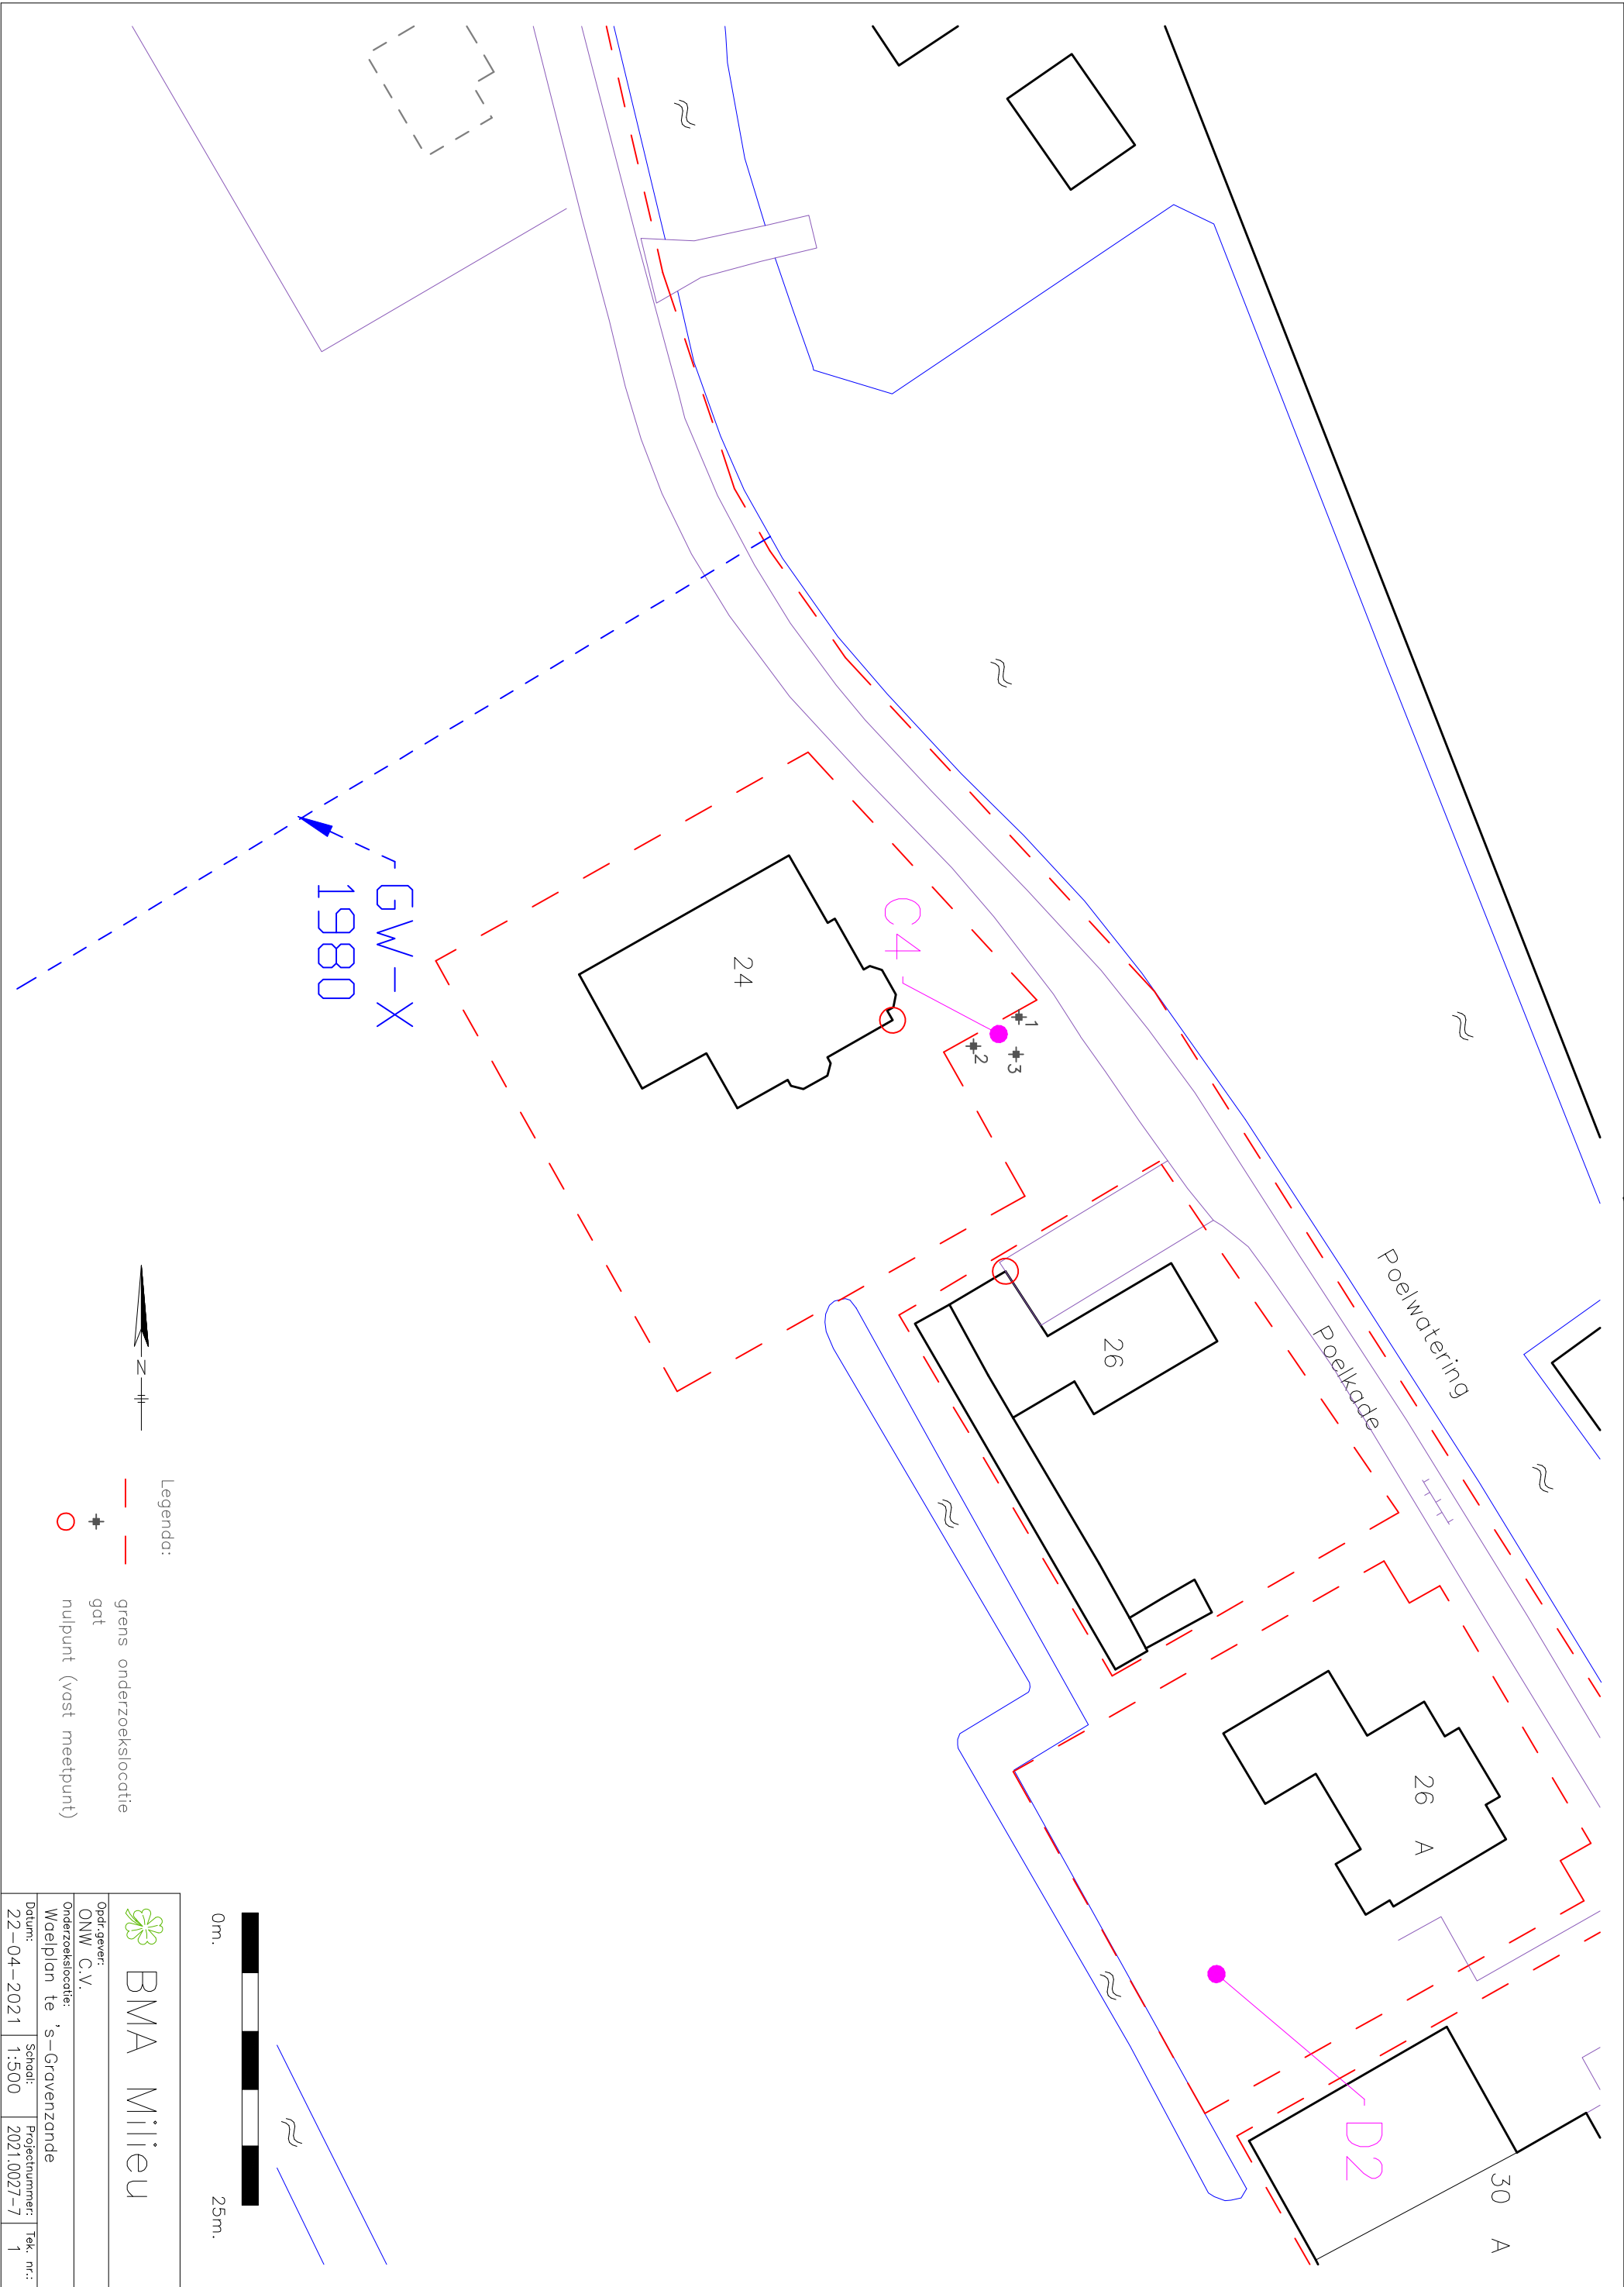

Bijlage 3

Monsternemingsformulier asbest in bodem

Monsternemingsplan asbest in bodem (BRL 2000, v6.0, Protocol 2018 v6.0)

Projectgegevens	
Projectnummer:	2021.0027 - 7
Locatieadres/Gemeente:	Waelplan te 's-Gravenzande
Opdrachtgever:	ONW C.V.
Onderzoeksdoel:	Herinrichting van de locatie
Soort onderzoek:	Verkennd onderzoek asbest
Projectleider BMA Milieu:	J. Luiten
Gecertificeerde veldwerker(s):	J. de Zeeuw / M. de Heer
Veldwerker(s) in opleiding:	J. Gregoire
Assistent-veldwerker:	
Uitvoeringsdatum:	22/03/2021

Vooronderzoek en Veiligheid	
onderzoekshypothese	onverdacht / verdacht
verwachte samenstelling bodem	kleiner / groter dan 50 % bodemvreemd materiaal
terreinverkenning:	braakliggend
wat is de aard en mate van begroeiing?	0 %, begroeiing kort (gemaaid) / lang (toelichting:)
bevinden zich op de locatie verhardingen?	nee
zijn tijdens de inspectie asbestverdachte materialen aangetroffen?	nee
vooronderzoek verricht (NEN 5707)	ja nee, veiligheidsmaatregelen nemen conform de
bestaat de kans dat de bodem asbest bevat boven de vigerende norm (o.b.v. vooronderzoek)?	nee ja, modules uit de CROW p. 400 (deco-unit, vochtmeter, melding arbeidsinspectie (min. 2-dagen vooraf), V&G-plan)
sprake van aanvullend/nader onderzoek?	nee ja, zie risicoschatting met plan van aanpak
zijn de werkzaamheden vooraf aan uitvoering besproken met een hoger veiligheidkundige of arbeidshygiënist?	nee / ja, dan ingehuurd personeel en grondverzetmachines inlichten over de te verwachten risico's, incl. te nemen maatregelenpakketten.
wordt er gebruik gemaakt van ingehuurd personeel en/ of materieel?	

Onderzoekslocatie	
beschikbaarheid:	in-situ
oppervlakte onderzoekslocatie	max. 100 m ²
opdeling in deelgebieden	nee / ja, (rekening houdende met perceelsgrenzen, vegetatie, (historische) bebouwing, verhardingslagen, (gedempte) sloten en (gedumpt) puin
opdelen in ruimtelijke eenheden	nee / ja, in ... eenheden van maximaal 1.000 m ²
situatieschets (tussen 1:100-1:1000)	nee / ja (evt. met ruimtelijke eenheden, maaiveld inspectieraster, graafplan)
aanvullende instructies:	codering: sleuf 1, sleuf 2 etc. gat 1, gat 2 etc. grondmonster aanleveren in emmers, plaatmateriaal aanleveren in dubbel verpakte monsterzakken - beide met asbest stickers

Toetsing voorbereiding	
afwijkingen van protocol 2018 of NEN 5707	nee / ja, zie opmerkingen.
akkoord paraaf veldwerker	
akkoord paraaf projectleider	J. Luiten
akkoord paraaf kwaliteitsverantwoordelijke	H. van Malsen
ingehuurd personeel voorgelicht en onderricht op veiligheidsaspecten.	bedrijf: paraaf: dhr:
deco-unit gekeurd/geschikt	keuring: paraaf:
vochtmeter gekeurd/geschikt	keuring: feb 2021

Monsternemingsverslag asbest in bodem

Projectgegevens	
Projectnummer:	2021.0027 - 7
Locatieadres/gemeente:	Waelplan te 's-Gravenzande
Gecertificeerde veldwerker(s):	J. de Zeeuw / M. de Heer
Veldwerker(s) in opleiding:	J. Gregoire
Assistent-veldwerker:	
Uitvoeringsdatum:	22-3-21

Maaiveld Inspectie RE	
is er sprake van een groot-schalige situatie (> 1 ha)	nee/ja, dan mag worden afgeweken van de standaard systematiek, hetzij door in één richting te inspecteren hetzij door een steekproefsgewijze inspectie van het maaiveld
is er sprake van meer dan 100 cm ² aan asbestverdacht materiaal per m ²	nee/ja, dan kunnen steekproefsgewijs inspectievlakken (rasters) van minimaal 5 m x 5 m worden geïnspecteerd (zie voor aantal inspectievlakken tabel 7 of 8 NEN 5707)
weersomstandigheden	neerslag: < 10 mm / >10 mm per uur; regen/hagel/sneeuw/mist
tijdstip + zicht	tijd: 11:00 - 11:30 / zicht: > 50 meter / <50 meter
bedekking maaiveld	< 50 % / > 50 % vegetatie / verhardingen / waterplassen / sneeuw / anders
vegetatie verwijderd/gemaaid	ja/nee, bedekkingsgraad < 75 % / > 75 % <i>schelpen</i> indien gras: lang / kort (gemaaid), inspectie kan uitgevoerd worden
maaiveldinspectie uitgevoerd	ja/nee, ...
zijn de (deel)gebieden in stroken (1,5 m) geïnspecteerd	ja/nee
bodemvocht meting: zijn maatregelen noodzakelijk	nee/ja, gemiddeld gemeten percentage
schatting inspectie-efficiëntie maaiveld	zand droog, los en geen vegetatie 90 - 100 %
	zand vochtig, vast en matige vegetatie 70 - 90 %
	klei droog, los en geen vegetatie 70 - 90 %
	klei vochtig, vast en matige vegetatie 50 - 70 %
geschatte dichtheid toplaag	 kg / m ³
asbest "verdacht" materiaal (maaiveld)	totaal gram, vindplaats..... type materiaal: golfplaat, plaat, leiding, dakbedekking, monstercode..... barcode
asbest "verdacht" materiaal (maaiveld)	totaal gram, vindplaats..... type materiaal: golfplaat, plaat, leiding, dakbedekking, monstercode..... barcode
asbest "verdacht" materiaal (maaiveld)	totaal gram, vindplaats..... type materiaal: golfplaat, plaat, leiding, dakbedekking, monstercode..... barcode
asbest "verdacht" materiaal (maaiveld)	totaal gram, vindplaats..... type materiaal: golfplaat, plaat, leiding, dakbedekking, monstercode..... barcode

Graven van gaten en/ of sleuven RE	
proefvakken /rasters	neerslag: < 10 mm / >10 mm per dag; regen/hagel/sneeuw
bodemvocht meting 1	tijdstip: 11:00 bodemvocht: 18,3 %
bodemvocht meting 2	tijdstip: 11:00 bodemvocht: 11,1 %
bodemvocht meting 3	tijdstip: 11:00 bodemvocht: 16,0 %
bodemvocht meting 4	tijdstip: 11:00 bodemvocht: 15,8 %
gaten / sleuven /boringen	30x30
bodemmonsters	nee/ja, zie boorstaat / dwarsdoorsnede


boring / gat / sleuf nummer: <u>1</u> diepte van <u>0</u> tot <u>0,5</u> m-mv (uitgraven per 5 à 10 cm) (afgezeefde fractie van gehele gat/sleuf)	lengte sleuf : <u>30</u> cm, opmerking:
	breedte sleuf: <u>30</u> cm, opmerking:
	geschatte dichtheid: <u>1750</u> kg / m ³ , opmerking:
	monstergewicht: <u>150</u> kg (excl. emmer / min. 10 kg drooggewicht)
	afgezeefde fractie (>20 mm): <u>0,2</u> kg, type materiaal
	asbest verdacht materiaal aangetroffen <u>nee</u> / <u>ja</u>
	type materiaal: golfplaat, plaat, leiding, dakbedekking, kit (bitumen), spuitasbest,
	grootte materiaal: <u>1x1</u> / <u>5x5</u> / <u>10x10</u> / >10x10 cm
	verzamelmonster gram
	monstercode barcode
boring / gat / sleuf nummer: <u>2</u> diepte van <u>0</u> tot <u>0,5</u> m-mv	lengte sleuf : <u>30</u> cm, opmerking:
	breedte sleuf: <u>30</u> cm, opmerking:
	geschatte dichtheid: <u>1750</u> kg / m ³ , opmerking:
	monstergewicht: <u>150</u> kg (excl. emmer / min. 10 kg drooggewicht)
	afgezeefde fractie (>20 mm): <u>0,14</u> kg, type materiaal
	asbest verdacht materiaal aangetroffen <u>nee</u> / <u>ja</u>
	type materiaal: golfplaat, plaat, leiding, dakbedekking, kit (bitumen), spuitasbest,
	grootte materiaal: <u>1x1</u> / <u>5x5</u> / <u>10x10</u> / >10x10 cm
	verzamelmonster gram
	monstercode barcode
boring / gat / sleuf nummer: <u>3</u> diepte van <u>0,1</u> tot <u>0,5</u> m-mv	lengte sleuf : <u>30</u> cm, opmerking:
	breedte sleuf: <u>30</u> cm, opmerking:
	geschatte dichtheid: <u>1750</u> kg / m ³ , opmerking:
	monstergewicht: kg (excl. emmer / min. 10 kg drooggewicht)
	afgezeefde fractie (>20 mm): kg, type materiaal
	asbest verdacht materiaal aangetroffen <u>nee</u> / <u>ja</u>
	type materiaal: golfplaat, plaat, leiding, dakbedekking, kit (bitumen), spuitasbest,
	grootte materiaal: <u>1x1</u> / <u>5x5</u> / <u>10x10</u> / >10x10 cm
	verzamelmonster gram
	monstercode barcode
boring / gat / sleuf nummer: diepte van ... tot ... m-mv	lengte sleuf : cm, opmerking:
	breedte sleuf: cm, opmerking:
	geschatte dichtheid: kg / m ³ , opmerking:
	monstergewicht: kg (excl. emmer / min. 10 kg drooggewicht)
	afgezeefde fractie (>20 mm): kg, type materiaal
	asbest verdacht materiaal aangetroffen <u>nee</u> / <u>ja</u>
	type materiaal: golfplaat, plaat, leiding, dakbedekking, kit (bitumen), spuitasbest,
	grootte materiaal: <u>1x1</u> / <u>5x5</u> / <u>10x10</u> / >10x10 cm
	verzamelmonster gram
	monstercode barcode
boring / gat / sleuf nummer: diepte van ... tot ... m-mv	lengte sleuf : cm, opmerking:
	breedte sleuf: cm, opmerking:
	geschatte dichtheid: kg / m ³ , opmerking:
	monstergewicht: kg (excl. emmer / min. 10 kg drooggewicht)
	afgezeefde fractie (>20 mm): kg, type materiaal
	asbest verdacht materiaal aangetroffen <u>nee</u> / <u>ja</u>
	type materiaal: golfplaat, plaat, leiding, dakbedekking, kit (bitumen), spuitasbest,
	grootte materiaal: <u>1x1</u> / <u>5x5</u> / <u>10x10</u> / >10x10 cm
	verzamelmonster gram
	monstercode barcode

Is de, in een gat of sleuf, totaal aangetroffen hoeveelheid asbest verdacht materiaal groter dan 0,7 kg	Nee/ Ja, dan dient dit materiaal te worden verzameld en het gewicht door een erkend laboratorium te worden bepaald. Indien dit niet mogelijk is dient het gewicht, ter plaatse, indicatief te worden bepaald.
Foto's genomen?	Ja/ nee, omdat.....

Aanbieden monsters aan het laboratorium (Omegam)	
Spoel de emmers aan de buitenzijde af met water totdat al het aanhangende materiaal is verwijderd.	
Voorzie de verpakkingen (van asbestverdachte monsters) van de waarschuwing: "Voorzichtig, bevat asbest"; hiertoe kan men gebruik maken van de standaard stickers.	
Bied het asbestverdachte materiaal en/of de grond(meng)monsters eenduidig gecodeerd en verpakt conform de vigerende veiligheidsregels aan het laboratorium aan (17.00 u, koelkast bedrijfsruimte BMA).	

Afwijkingen monstername (BRL 2000-protocol 2018)	
zijn er afwijkingen geconstateerd	nee/ ja, te weten:
bodem bevat (in zijn geheel) meer dan 50 % bodemvreemd materiaal	nee/ ja, ...
afzeven grove fractie (>20 mm) was niet mogelijk	nee/ ja, omdat.....
hoeveelheid monstermateriaal (< 10 kg grond)	nee/ ja, omdat.....
uitleggen van monstermateriaal in lagen van 2 cm	nee/ ja, omdat.....

Opmerkingen t.a.v. BRL 2000-protocol 2018	
Maaiveldinspectie was i.v.m. de bedekkingsgraad wel / niet mogelijk	bedekkingsgraad 75% / > 75 % (maaiveld blijft verdacht voor asbest)
delen van de locatie/ bodemlagen met > 50% bodemvreemd materiaal zijn apart gehouden	n.v.t. / ja, bemonsterd o.b.v. NEN 5897:2015/C1:2016

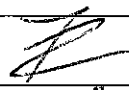Toetsing uitvoering	
Afwijkingen van protocol 2018 of NEN 5707	Nee/ Ja, namelijk....
Voor akkoord Paraaf veldwerker(s)*	
Voor akkoord Paraaf projectleider	

* De monsternemer verklaart dat het veldwerk onafhankelijk van de opdrachtgever is uitgevoerd conform de eisen van BRL SIKB 2000 en de daarbij horende protocollen, waarbij gebruik is gemaakt van interne functiescheiding onder de voorwaarden die het Besluit bodemkwaliteit hieraan stelt.

Opmerkingen	
	

Checklist verplichte materialen	
Standaard	spade, hark, folie, grondboor (Ø min. 12 cm), monsterschep (lxb min. 10x5 cm), monsteremmers en -zakken, markeer-/afzetlint, weegschalen, zeven (maaswijdte 20 en 40 mm), asbest stickers, meetlint/-wiel, piketten en werkwater (drinkwaterkwaliteit)
Aanvullende veiligheidseisen	afspoelbare/wegwerp overalls/laarzen/schoenen, veiligheidshelm, veiligheidsschoenen, P3-overdrukmasker met filter en laadapparaten, volgelaatsmasker, kraan met overdrukcabine, deco-unit, plakband, stickers 'voorzichtig, bevat asbest' en 'asbesthoudend afval', zakken met 'asbest gevaarlijk'

bijlage : situatieschets en boorstaten

Bijlage 4

Toetsing analyseresultaten

**berekening asbest o.b.v. gehalten in grond of puin incl. grove fractie**

Projectcode: 2021.0027.7
Projectnaam: Waelplan (Poelkade 26, C4: A- en B-bakken), 's-Gravenzande
Monsterpunt: gat 01-1 (0,00-0,50)

gat/sleuf

lengte gat/sleuf (m ¹)	:	0,30		
breedte gat/sleuf (m ¹)	:	0,30		
laagdikte gat/sleuf (m ¹)	:	0,50	volume gat/sleuf (m ³)	: 0,045
dichtheid (kg/m ³)	:	1750,00		
inspectie-efficiëntie (%)	:	100%		
droge stofgehalte monster (%)	:	86%	totaal gewicht gat/sleuf (kg)	: 67,96125

asbesthoudende materialen

serpentijn massa asbest (mg)	:	0,0	totaal gewogen gehalte	
amfibool massa asbest (mg)	:	0,0	asbest in materiaal (mg)*	: 0,0

* Gehalte aan amfiboolasbest (crocidoliet, amosiet, anthofylliet, tremoliet, actinoliet) is reeds met factor 10 vermenig-vuldigd.

Dit om de concentratie aan amfiboolasbest om te rekenen naar serpentijnasbestconcentratie (chrysotiel)

berekende concentratie asbest in
materiaal (fractie > 20 mm) (mg/kg ds) : 0,000 $(= \frac{\text{totaal gewogen gehalte asbest in materiaal (mg)}}{\text{totaal gewicht gat/sleuf (kg)}})$

correctie afgezeefde grove fractie

concentratie asbest in puin/grond (fractie < 20 mm) (mg/kg ds)	:	6,9		
monstergewicht (< 20 mm) (veldnat, kg)	:	14,7	(excl. emmer)	
afgezeefde fractie (> 20 mm) (kg)	:	0,2		
afgezeefde grove fractie (> 20 mm) (%)	:	0,3%		
massa fractie < 20 mm + > 20 mm (kg ds)	:	67,96125	massa fractie < 20 mm (kg ds)	: 67,8

gehalte in grondmonster gecorrigeerd
voor fractie > 20 mm (mg/kg ds) : 6,880

eindoordeel (berekende concentratie asbest in materiaal + gehalte in grondmonster gecorrigeerd voor fractie > 20 mm)

Totale concentratie asbest (mg/kg ds)	:	6,880	< interventiewaarde (van 100 mg/kg ds)
			< criterium voor nader onderzoek (van 50 mg/kg ds)

Bijlage 5

Analysecertificaten

BMA Milieu
T.a.v. de heer J.J.C. Luiten
Zuidweg 77
2671 MP NAALDWIJK

Uw kenmerk : 2021.0027.7-Waelplan te s-Gravenzande
Ons kenmerk : Project 1166114
Validatieref. : 1166114 certificaat_v1
Opdrachtverificatiecode: IIIB-DYMK-ZKSM-WACY
Bijlage(n) : 3 tabel(len) + 2 bijlage(n)

Amsterdam, 29 maart 2021

Hierbij zend ik u de resultaten van het laboratoriumonderzoek dat op uw verzoek is uitgevoerd in de door u aangeboden monsters.

De resultaten hebben uitsluitend betrekking op de monsters, zoals die door u voor analyse ter beschikking werden gesteld.

Het onderzoek is, met uitzondering van eventueel uitbesteed onderzoek, uitgevoerd door Eurofins Omegam volgens de methoden zoals ze zijn vastgelegd in het geldende accreditatie-certificaat L086 en/of in de bundel "Analysevoorschriften Eurofins Omegam". De in dit onderzoek uitgevoerde onderzoeksmethoden van de geaccrediteerde analyses zijn in een aparte bijlage als onderdeel van dit analyse-certificaat opgenomen. De methoden zijn, voor zover mogelijk, ontleend aan de accreditatieprogramma's/schema's en NEN- EN- en/of ISO-voorschriften.

Ik wijs u erop dat het analyse-certificaat alleen in zijn geheel mag worden gereproduceerd. Ik vertrouw erop uw opdracht volledig en naar tevredenheid te hebben uitgevoerd. Heeft u naar aanleiding van deze rapportage nog vragen, dan verzoek ik u contact op te nemen met onze klantenservice.

Hoogachtend,
namens Eurofins Omegam,



Ing. J. Tukker
Manager productie

Op dit certificaat zijn onze algemene voorwaarden van toepassing.
Dit analyse-certificaat mag niet anders dan in zijn geheel worden gereproduceerd.

Eurofins Omegam B.V.
H.J.E. Wenckebachweg 120
NL-1114 AD Amsterdam-Duivendrecht
Nederland

T +31-(0)20-597 66 80
CSOmegam@eurofins.com
www.eurofins.nl

IBAN NL 16 BNPA 0227667980
BIC BNPANL2A
BTW nr. NL8139.67.132.B01
KvK nr. 34215654

ANALYSECERTIFICAAT

Projectcode : 1166114
 Uw project omschrijving : 2021.0027.7-Waelplan te s-Gravenzande
 Opdrachtgever : BMA Milieu

Monstercode : 6674012
 Uw referentie : 01-1 01 (0-50)
 Opgegeven bemonsteringsdatum : 22/03/2021

Asbestonderzoek

Initialen analist : M.A.
 Datum geanalyseerd : 29-03-2021

Analyse is uitgevoerd conform NEN 5898 (S).

Massa aangeleverde monster : 14700 g
 Droge massa aangeleverde monster : 12686 g
 Percentage droogrest : 86,3 m/m %
 Type zieving : nat

zeef fractie (mm)	massa zeef fractie (gram)	percentage zeef fractie (m/m %)	massa onderzocht (gram)	percentage onderzocht (m/m %)	aantal asbest (deeltjes)	massa asbest-houdend materiaal (mg)
<0,5 mm	11490,9	92,1	12,1	0,10	n.v.t.	n.v.t.
0,5-1 mm	207,5	1,7	44,5	21,45	0	0,0
1-2 mm	192,0	1,5	72,0	37,50	0	0,0
2-4 mm	198,5	1,6	198,5	100,00	1	28,1
4-8 mm	154,5	1,2	154,5	100,00	1	168,0
8-20 mm	227,0	1,8	227,0	100,00	1	495,5
>20 mm	0,0	0,0	0,0	100,00	0	0,0
Totaal	12470,4	100,0	708,6		3	691,6

zeef fractie (mm)	asbest totaal			serpentiin asbest			amfibool asbest		
	gehalte asbest (mg/kg ds)	ondergrens (mg/kg ds)	bovengrens (mg/kg ds)	gehalte asbest (mg/kg ds)	ondergrens (mg/kg ds)	bovengrens (mg/kg ds)	gehalte asbest (mg/kg ds)	ondergrens (mg/kg ds)	bovengrens (mg/kg ds)
<0,5 mm	-								
0,5-1 mm	0,0	0,0	0,0	0,0	0,0	0,0	0,0	0,0	0,0
1-2 mm	0,0	0,0	0,0	0,0	0,0	0,0	0,0	0,0	0,0
2-4 mm	0,3	0,2	0,3	0,3	0,2	0,3	0,0	0,0	0,0
4-8 mm	1,7	1,3	2,0	1,7	1,3	2,0	0,0	0,0	0,0
8-20 mm	5,0	4,0	6,0	5,0	4,0	6,0	0,0	0,0	0,0
>20 mm	0,0	0,0	0,0	0,0	0,0	0,0	0,0	0,0	0,0
Totaal	6,9	5,5	8,3	6,9	5,5	8,3	0,0	0,0	0,0

Aangetroffen type asbest : Serpentiin
 Bijzonderheden waargenomen : Geen

Serpentiin asbest is chrysotiel.
 Amfibool asbest is amosiet, crocidoliet, actinoliet, anthophylliet en tremoliet.

De bepalingsgrens is bepaald voor de zeef fracties kleiner dan 4 mm. De totale bepalingsgrens is verkregen door de bepalingsgrenzen van de afzonderlijke zeef fracties te sommeren.
 Het materiaal is middels polarisatiemicroscopie onderzocht, de analyse is uitgevoerd conform NEN 5896.

gebondenheid	serpentiin asbest	amfibool asbest	totaal afgerond
hecht	6,9	0,0	6,9
niet hecht	0,0	0,0	0,0
totaal afgerond	6,9	0,0	

Gewogen concentratie (serpentiinasbestconcentratie vermeerderd met 10 maal de amfiboolasbestconcentratie) is: **6,9 mg/kg ds**

De gewogen asbestconcentratie wordt berekend uit de niet-afgeronde gehalten aan serpentiin en amfibool asbest. De weergegeven resultaten zijn afgerond.

Verklaring kwalitatief onderzoek zeef fractie <0,5 mm:
 - : geen asbest waargenomen

ANALYSECERTIFICAAT

Projectcode : 1166114
Uw project omschrijving : 2021.0027.7-Waelplan te s-Gravenzande
Opdrachtgever : BMA Milieu

Monstercode : 6674012
Uw referentie : 01-1 01 (0-50)
Opgegeven bemonsteringsdatum : 22/03/2021

Asbestonderzoek - productidentificatie

zee fractie (mm)	materiaal	gebondenheid	asbestsoort	percentage (m/m %)
2-4 mm	cement, vlakke plaat	hecht	chrysotiel	10-15
4-8 mm	cement, vlakke plaat	hecht	chrysotiel	10-15
8-20 mm	cement, vlakke plaat	hecht	chrysotiel	10-15

ANALYSECERTIFICAAT

Projectcode	:	1166114
Uw project omschrijving	:	2021.0027.7-Waelplan te s-Gravenzande
Opdrachtgever	:	BMA Milieu

Opmerkingen m.b.t. analyses

Opmerking(en) algemeen

De volgende informatie is indien van toepassing verstrekt door de opdrachtgever:
Project omschrijving, Monsterreferentie(s), Opgegeven bemonsteringsdatum, Matrix, Monsterdiepte, Potnr (Barcode), Veldgegevens, Veldwaarnemingen en Bemonsteringsdata. De opgegeven bemonsteringsdatum kan van invloed zijn op de geldigheid van de resultaten.

Asbest

Individuele monsters van dit project zijn als asbest verdacht gekwalificeerd. De analysedeelmonsters zijn met beschermende maatregelen in het laboratorium in behandeling genomen.

Opmerking bij project:	- Eurofins Omegam heeft het asbestonderzoek in dit/deze monster(s) uitgevoerd volgens de NEN 5898, en zoals beschreven in een aparte bijlage als onderdeel van dit analysecertificaat. Voor de analyseresultaten van het asbestonderzoek geldt dat Eurofins Omegam de analyse heeft uitgevoerd in de monsters die de opdrachtgever, zoals deze staan vermeld in de koptekst van dit analysecertificaat, zelf heeft genomen of laten nemen en aan Eurofins Omegam heeft aangeboden. Eurofins Omegam draagt geen verantwoordelijkheid inzake de herkomst en representativiteit alsmede de veiligheid tijdens de monsterneming.
------------------------	--

ANALYSECERTIFICAAT

Projectcode : 1166114
Uw project omschrijving : 2021.0027.7-Waelplan te s-Gravenzande
Opdrachtgever : BMA Milieu

Barcodeschema's

<i>Monstercode</i>	<i>Uw referentie</i>	<i>uw monsterref.</i>	<i>uw diepte</i>	<i>uw barcode</i>
6674012	01-1 01 (0-50)	01	0-0.5	1671017MG

ANALYSECERTIFICAAT

Projectcode : 1166114
Uw project omschrijving : 2021.0027.7-Waelplan te s-Gravenzande
Opdrachtgever : BMA Milieu

Analysemethoden in Grond (AS3000)

AS3000

In dit analysecertificaat zijn de met 'S' gemerkte analyses uitgevoerd volgens de analysemethoden beschreven in het "Accreditatieschema Laboratoriumanalyses voor grond-, waterbodembodem- en grondwateronderzoek (AS SIKB 3000)". Het laboratoriumonderzoek is uitgevoerd volgens de onderstaande analysemethoden. Deze analyses zijn vastgelegd in het geldende accreditatie-certificaat met bijbehorende verrichtingenlijst L086 van Eurofins Omegam BV.

Asbestonderzoek : Conform AS3070 prestatieblad 1 en NEN 5898

Bijlage 6

Bodemprofielen



BMA Milieu

Bodemonderzoek & -sanering


Projectnaam: Waelplan te 's-Gravenzande

Projectcode: 2021.0027.7

Meetpunt: 01

Datum: 22-3-2021


Boormeester: Johnny de Zeeuw

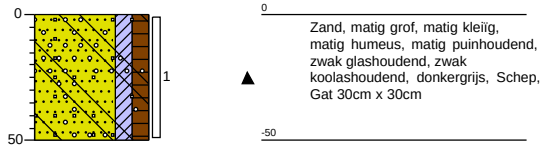

Meetpunt: 02

Datum: 22-3-2021


Boormeester: Johnny de Zeeuw

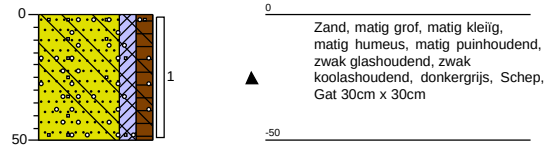

Meetpunt: 03

Datum: 22-3-2021

Boormeester: Johnny de Zeeuw

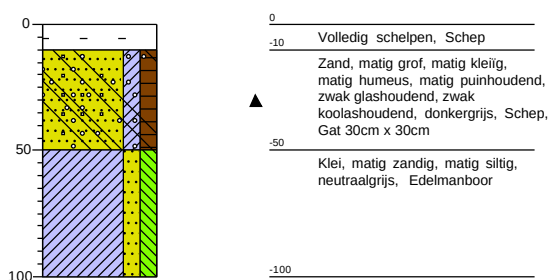

Bijlage 7

Procescertificaat protocol 2001, 2002, 2003 en 2018

BRL SIKB 2000 Procescertificaat EC-SIK-20309

Normec Certification B.V. verklaart hierbij op basis van het certificatie onderzoek dat het proces van:

BMA Milieu B.V.

Vestiging(en):

Naaldwijk

Adres:	Zuidweg 77 2671 MP NAALDWIJK	Datum uitgifte:	23-03-2020
Telefoonnr:	0174-630743	Geldig tot:	27-06-2022
E-mail :	info@bma-milieu.nl	Gecertificeerd sinds:	28-06-2007
		KvK-nummer:	27240966

voldoet aan de voorwaarden gesteld in:

Beoordelingsrichtlijn voor het SIKB procescertificaat Veldwerk bij Milieuhygiënisch Bodem- en waterbodemonderzoek

voor het toepassingsgebied: _____

Protocol 2001: Plaatsen van handboringen en peilbuizen, maken van boorbeschrijvingen, nemen van grondmonsters en waterpassen (versie 6.0)

Protocol 2002: Het nemen van grondwatermonsters (versie 6.0)

Protocol 2003: Veldwerk bij milieuhygiënisch waterbodemonderzoek (versie 6.0)

Protocol 2018: Maaiveldinspectie en monsterneming van asbest in bodem (versie 6.0)

Processpecificatie

Dit procescertificaat is op basis van BRL SIKB 2000, Veldwerk bij milieuhygiënisch bodem- en waterbodemonderzoek, versie 6.0, d.d. 1 februari 2018, overeenkomstig de in dit certificaat genoemde protocollen, afgegeven conform het Certificatiereglement van Normec Certification B.V.

Normec Certification B.V. verklaart hierbij op basis van het uitgevoerde certificatieonderzoek dat het gerechtvaardigd vertrouwen bestaat dat de door BMA Milieu B.V. uitgevoerde processen bij voortdurend voldoen aan de in dit procescertificaat vastgelegde processpecificaties en daarmee voldoet aan het voor de certificering geldende normdocument.

In geval van klachten kan de opdrachtgever zich wenden tot de certificaathouder en, zo nodig, tot Normec Certification B.V.

Voor het Besluit bodemkwaliteit is de gecertificeerde organisatie een door de Minister van Infrastructuur en Waterstaat erkende organisatie, indien het certificaat is opgenomen in het overzicht van erkende bodemintermediairs op de website van Rijkswaterstaat directie Leefomgeving: www.bodemplus.nl.

Bijlage 8

Functiescheiding

De monsternemer van BMA Milieu B.V.

de heer J. de Zeeuw



verklaart dat het veldwerk onafhankelijk van de opdrachtgever is uitgevoerd conform de eisen van BRL SIKB 2000 en de daarbij horende protocollen, waarbij gebruik is gemaakt van interne functiescheiding onder de voorwaarden die het Besluit bodemkwaliteit hieraan stelt.

Bijlage 9

Verklarende tekst toetsingscriteria en parameters

Toetsingscriteria

Achtergrondwaarden:

De achtergrondwaarden zijn bij regeling van Onze Ministers vastgestelde gehalten aan chemische stoffen voor een goede bodemkwaliteit, waarvoor geldt dat er geen sprake is van belasting door lokale verontreinigingsbronnen. Bij overschrijding van de achtergrondwaarde [AW2000] is sprake van een lichte verontreiniging in de grond.

Streefwaarden:

De streefwaarden geven het niveau aan waarbij sprake is van een duurzame bodemkwaliteit. Dit betekent dat de streefwaarden het niveau aangeven waarbij geen afbreuk wordt gedaan aan de functionele eigenschappen die de bodem voor mens, dier en plant heeft. Bij overschrijding van de streefwaarden [S] is sprake van een lichte verontreiniging in het grondwater.

Tussenwaarde

Wanneer deze waarde overschreden wordt voor een of meerdere stoffen gaat men er vanuit dat zich een risico van blootstelling aan mens of milieu zou kunnen voordoen met mogelijk schadelijke gevolgen. Dit houdt in dat een nader onderzoek in principe noodzakelijk is. Bij overschrijding van de 1/2 som achtergrond- en interventiewaarden is er sprake van een matige verontreiniging in de grond. In het grondwater is sprake van een matige verontreiniging bij overschrijding van de 1/2 som streef- en interventiewaarden. De 1/2 som achtergrond-/streef- en interventiewaarde wordt ook wel de tussenwaarde [T] genoemd.

Interventiewaarden:

Bij overschrijding van de interventiewaarden [I] is het wenselijk een saneringsonderzoek met daaropvolgend een sanering uit te voeren. Immers de interventiewaarden bodemsanering geven het concentratieniveau voor grond en grondwater aan waarboven ernstige vermindering optreedt van de functionele eigenschappen die de bodem heeft voor mens, plant of dier. Bij overschrijding van de interventiewaarden is er sprake van een sterke verontreiniging. Volgens het beleid is er sprake van een ernstig geval van bodemverontreiniging wanneer in minimaal 25 m³ grond of 100 m³ grondwater voor ten minste één stof de gemiddelde concentratie hoger is dan de interventiewaarde.

De streef- en interventiewaarden in grond/sediment variëren met het bodemtype. Veel verontreinigende stoffen worden namelijk gebonden aan bodembestanddelen. Binding treedt met name op aan lutum [fractie < 2 µm] en organisch stof [gloeiverlies als percentage van het totale drooggewicht]. De streef- en interventiewaarden in grond/sediment zijn afhankelijk gesteld van beide genoemde bodemparameters. Voor het op de onderhavige locatie aanwezige bodemtype zijn de toetsingswaarden berekend volgens de in bovengenoemde circulaire opgenomen formules. De toetsingswaarden voor grondwater zijn onafhankelijk gesteld van het bodemtype.

Toelichting streefwaarden

Bij het vaststellen van de streefwaarden is voor een aantal stoffen uitgegaan van achtergrondgehalten die van nature aanwezig zijn of die zijn veroorzaakt door diffuse verontreiniging via de atmosfeer. Hierbij zijn bovengrenzen genomen van achtergrondgehalten die in natuurgebieden zijn gevonden. Voor andere stoffen zijn de streefwaarden berekend uitgaande van een verwaarloosbaar risico. Daarbij is rekening gehouden met milieuhygiënische randvoorwaarden vanuit andere beleidsterreinen [zoals drinkwater- en warenwetnormen]. De streefwaarden zijn met name bij curatieve [bodemsanerende] en preventieve [bodembeschermende] maatregelen van belang. Voor deze beide soorten maatregelen geven de streefwaarden respectievelijk het uiteindelijk te bereiken en het te handhaven kwaliteitsniveau aan.

Toelichting interventiewaarden

De interventiewaarden zijn gebaseerd op een uitgebreide RIVM-studie naar zowel humaan toxicologische [risico voor de mens] als ecotoxicologische risico's [risico voor planten- en dierenleven] van bodemverontreinigende stoffen. Deze waarden geven het concentratieniveau voor verontreinigingen aan, waarboven ernstige vermindering dreigt van de functionele eigenschappen die de bodem heeft voor mens, plant en dier.

Blootstelling aan een verontreiniging kan via een groot aantal routes in verschillende mate plaatsvinden. Dit is afhankelijk van lokale factoren [bijv. het voorkomen van verhardingen] en bij de mens van het gedrag [bijv. consumptie van vis uit oppervlaktewater met verontreinigde waterbodem]. Voor de afleiding van de algemeen geldende interventiewaarden is uitgegaan van een "standaard" gedragspatroon, waarbij alle blootstellingsroutes een rol spelen.

Gezien het bovenstaande is het mogelijk dat uit de toetsing blijkt dat er sprake is van een ernstig geval van bodemverontreiniging, zonder dat er bij het huidige gebruik een ontoelaatbaar risico aanwezig is. Dit is het geval als de blootstellingsroutes die tot dit risico aanleiding geven momenteel niet van toepassing zijn. Na de toetsing aan de interventiewaarden kan dan ook alleen worden aangegeven of er een saneringsnoodzaak is. De saneringsurgentie is afhankelijk van de actuele risico's.

Parameters

Zware metalen; komen van nature in geringe hoeveelheden in de bodem voor, vrijwel altijd als verbinding. Verhoogde gehalten aan zware metalen in grond en grondwater kunnen worden veroorzaakt door een groot scala aan activiteiten. Over het algemeen zijn zware metalen slecht uitloogbaar.

Aromaten; worden veel gebruikt als oplosmiddel, het zijn meestal vrij vluchtige stoffen die vetten en vetachtige stoffen goed oplossen. Door de redelijke oplosbaarheid van vluchtige aromaten in water worden deze stoffen zowel in grond als grondwater aangetroffen. Benzeen, Toluene, Ethylbenzeen en Xylenen komen voor in benzine en diesel.

Polycyclische aromatische koolwaterstoffen; PAK omvatten een groot aantal verbindingen die met name in teerprodukten worden aangetroffen, of bij verbranding van bijv. steenkool ontstaan.

Alifatische chloorkoolwaterstoffen; worden veelal toegepast als oplosmiddel en als ontvettingsmiddel. Bekende voorbeelden hiervan zijn trichlooretheen (Tri) en tetrachlooretheen (Per).

PCB's; werden veelal toegepast als isolatie vloeistof in transformatoren en condensatoren, als hydraulische vloeistof, koelvloeistof, smeermiddel en weekmaker in kunststoffen en verder in verf, inkt, lak, kit en lijm.

Minerale olie; de schadelijkheid van minerale olie is op zich niet groot, maar indien olie in grote hoeveelheden in de bodem aanwezig is, is een normaal bodemleven of plantengroei door zuurstofgebrek niet mogelijk. De eventuele toxiciteit wordt voornamelijk bepaald door de aanwezigheid van toxische nevenbestanddelen (aromaten, fenolen en lood). Als gevolg van permeatie door kunststof waterleidingbuizen van polyethyleen kan minerale olie aanleiding geven tot verontreiniging van het drinkwater.