


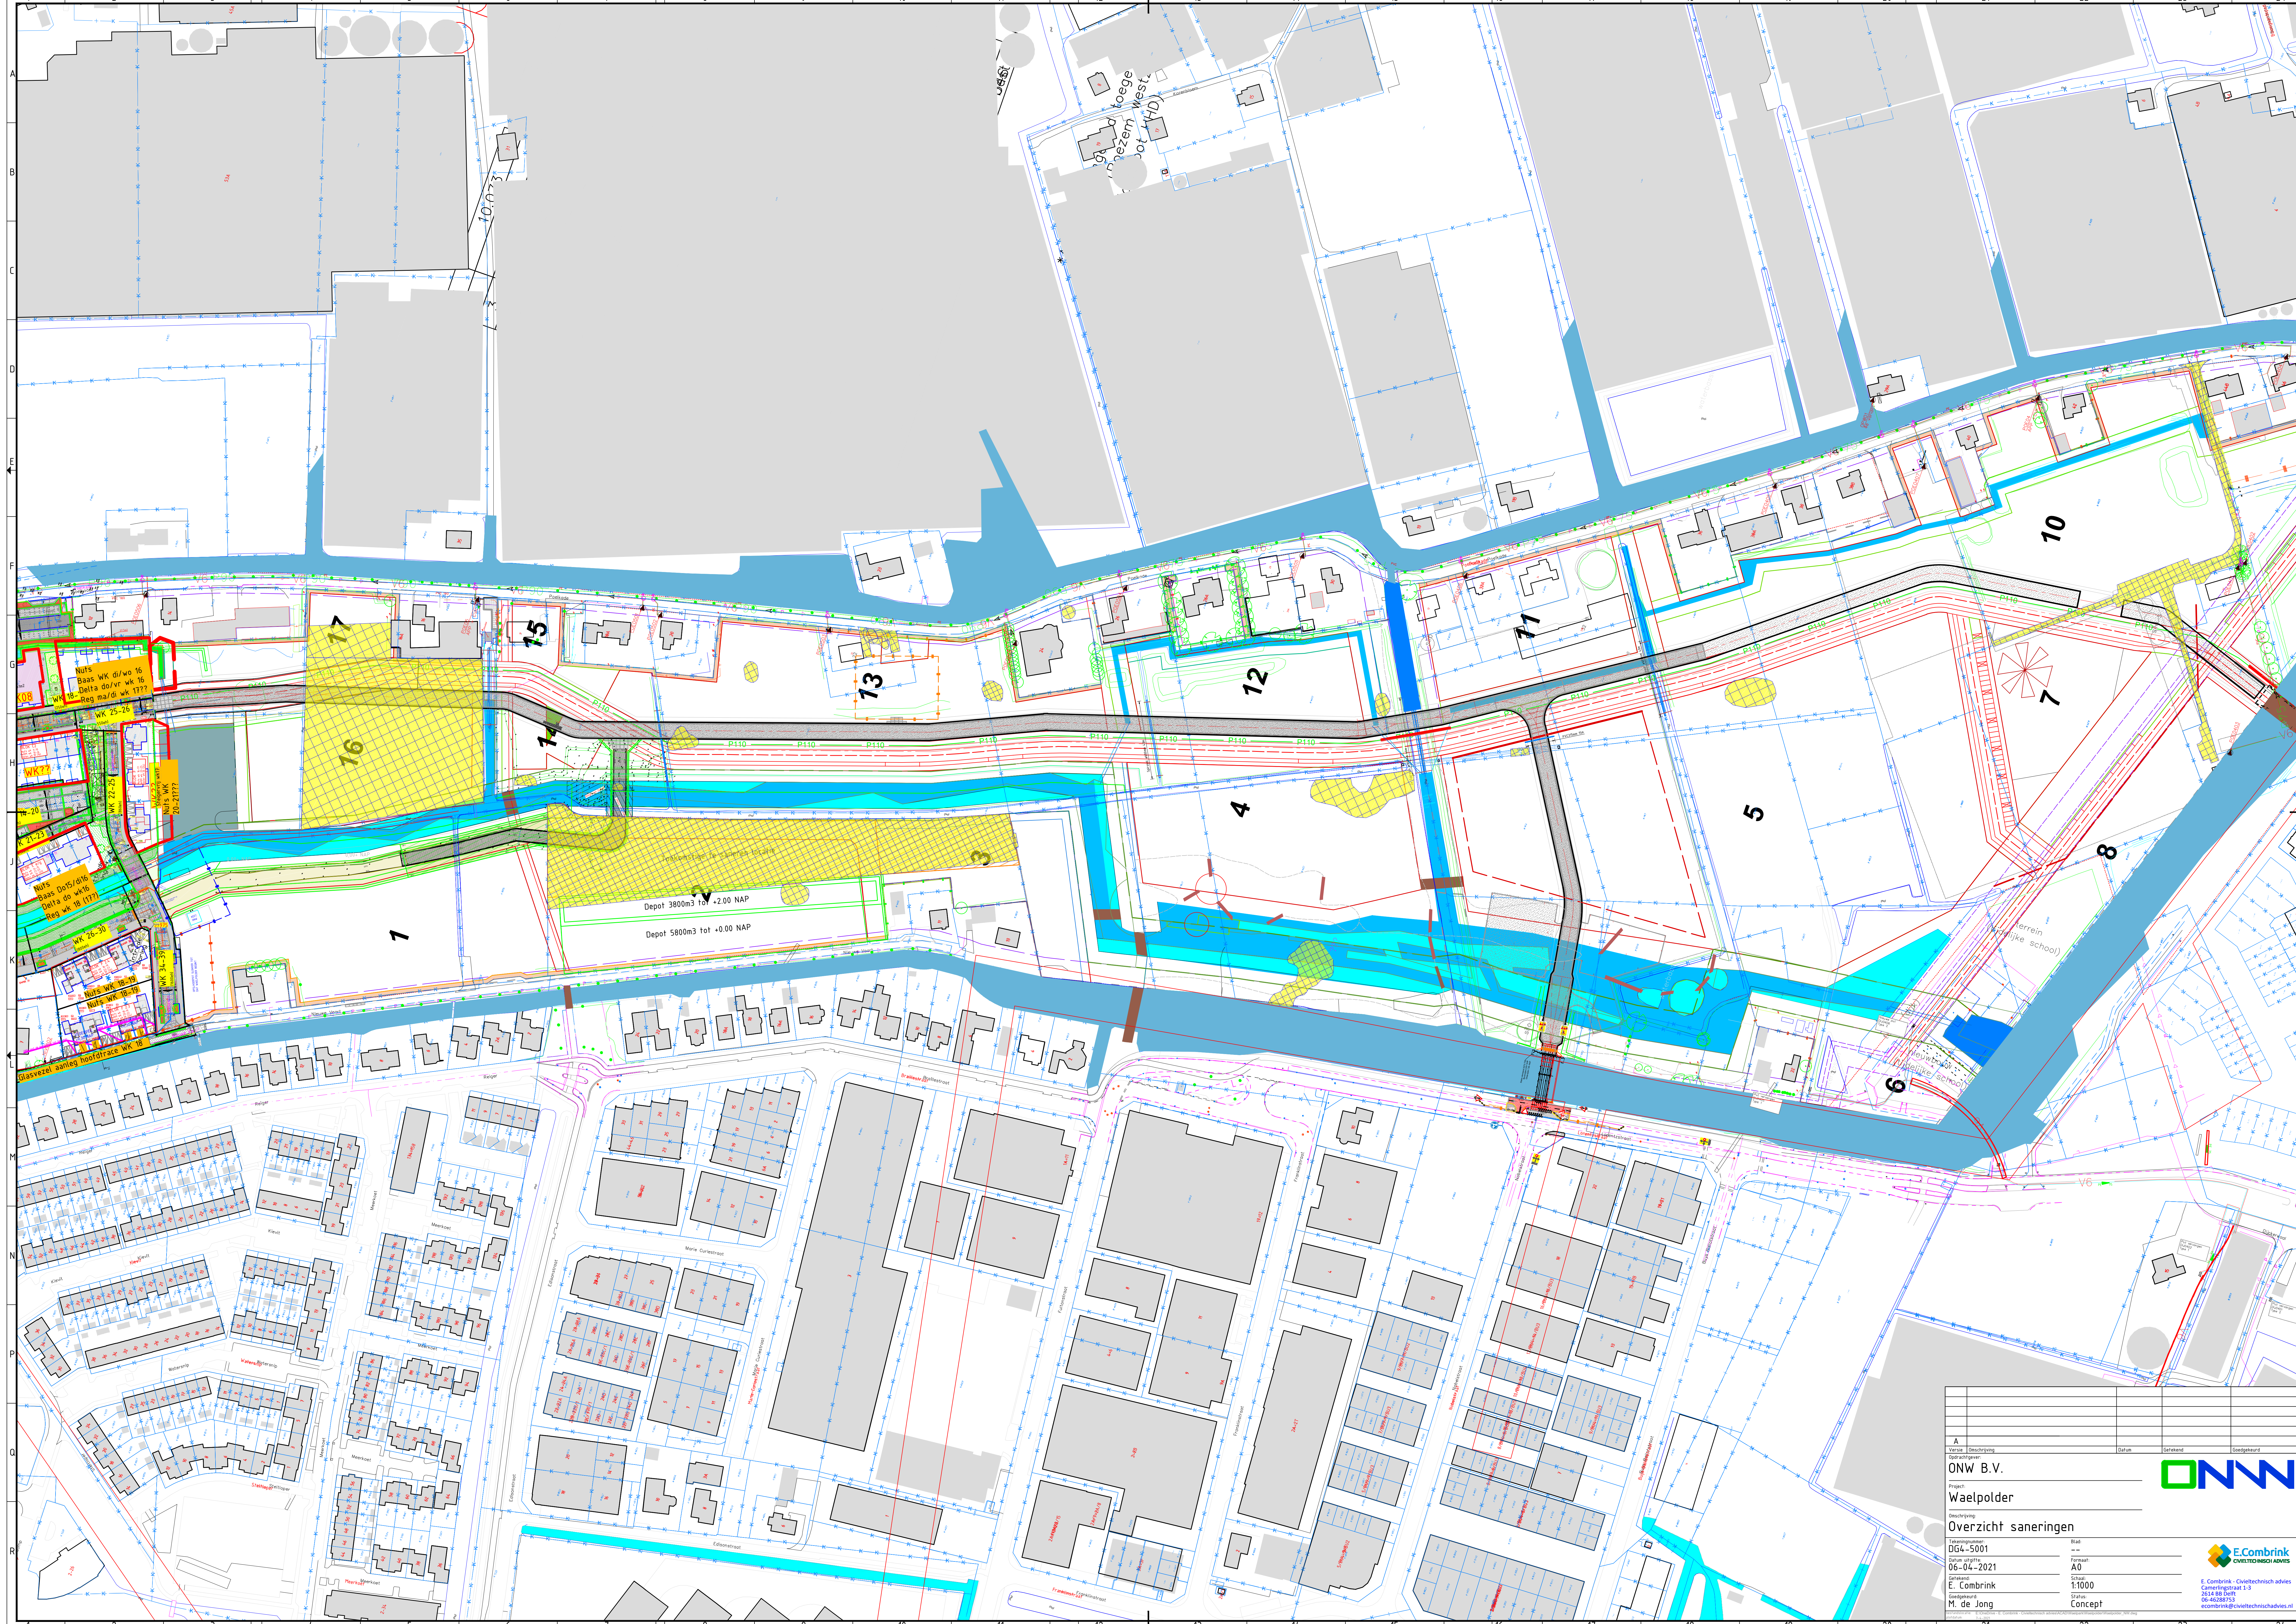

A		Beschrijving		Status		Gefaseerd		Gedetailleerd	
ONW B.V. Waelpolder Overzicht saneringen									
Versie		Datum uitgeg.		Formaat		Schaal		Status	
06-04-2021		A0		1:1000		Concept			
E. Combrink		M. de Jong							

ONW

E.Combrink
CIVIELTECHNISCHE ADVIES

E. Combrink - Civieltechnisch advies
Commercieel 1.3
2614 BB Delft
06-46288773
ecombrink@civieltechnischadvies.nl