
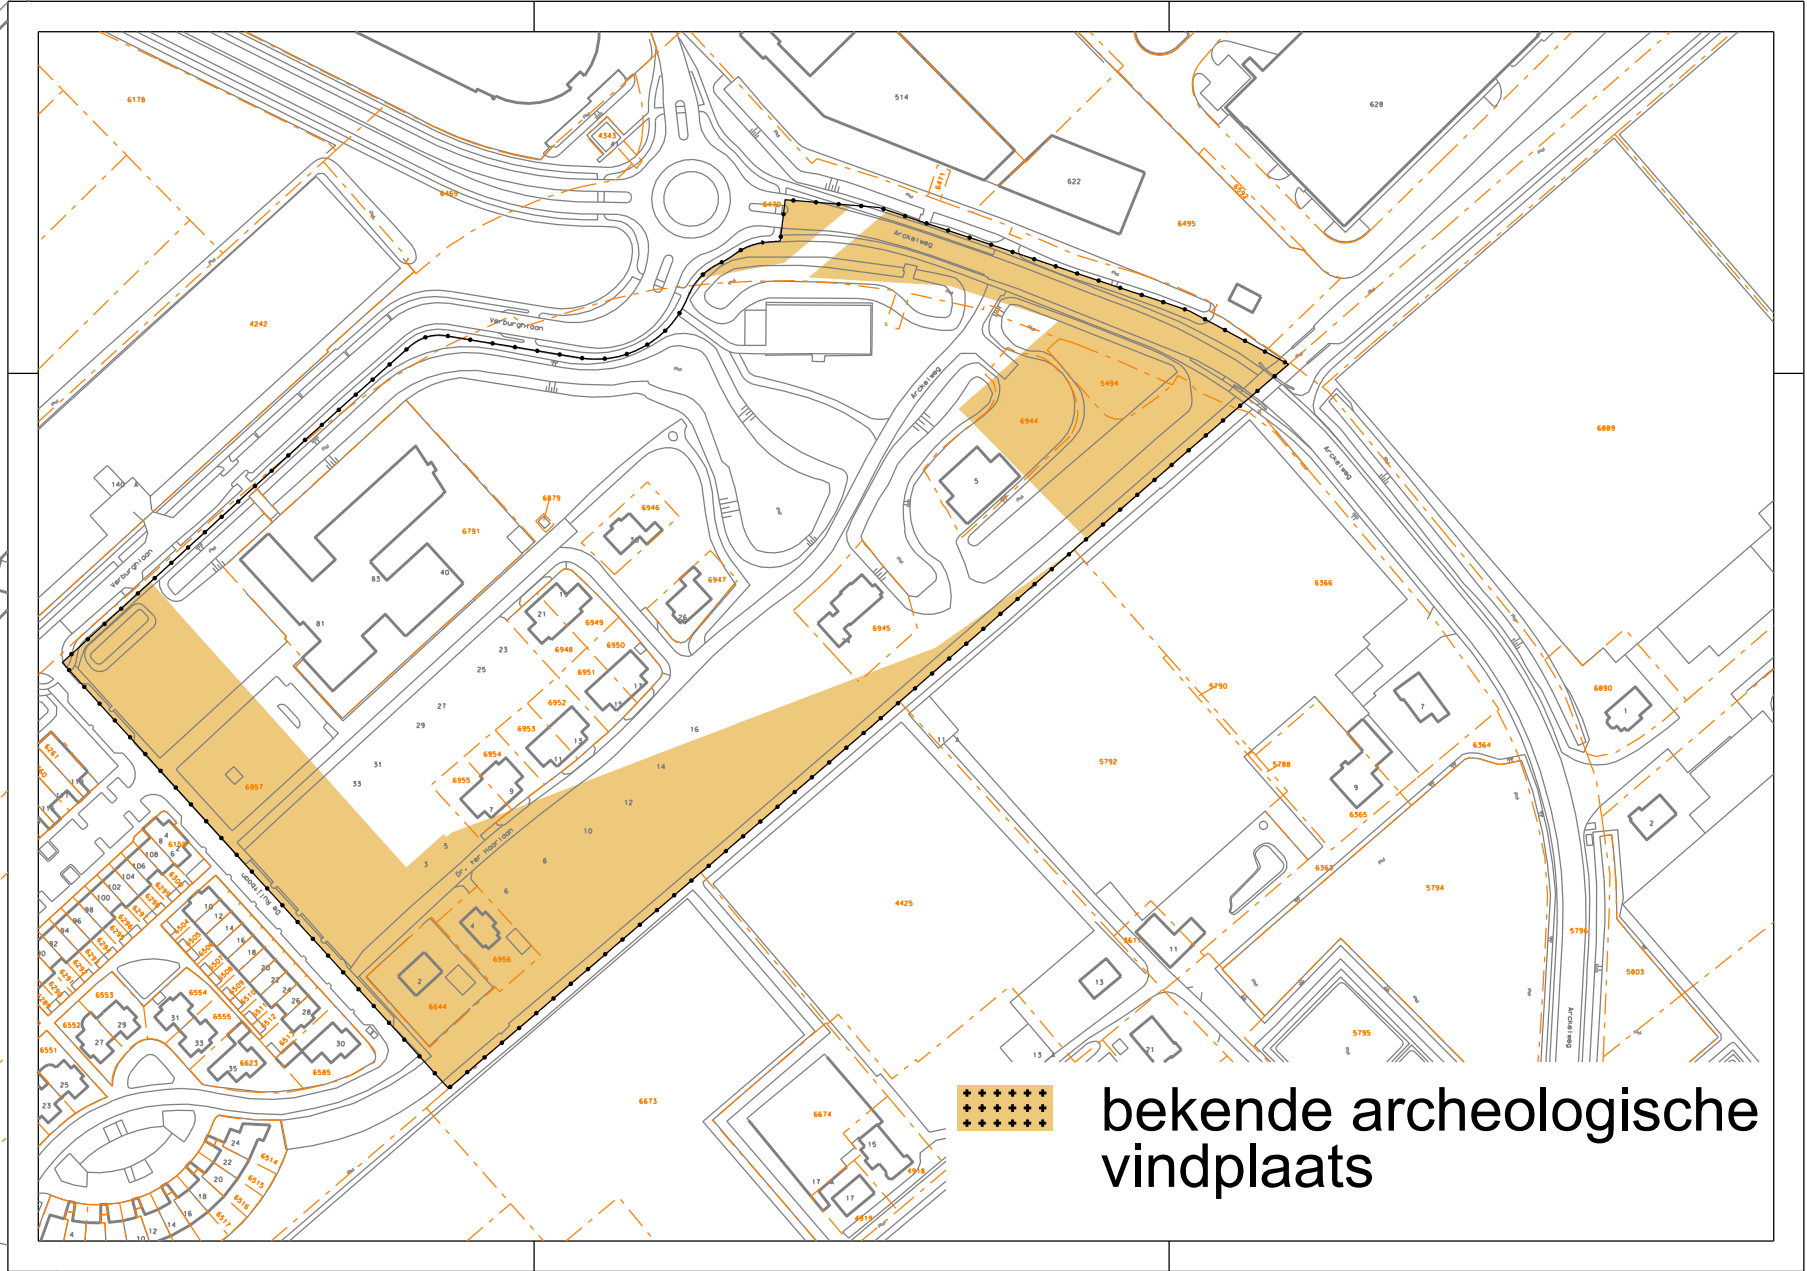
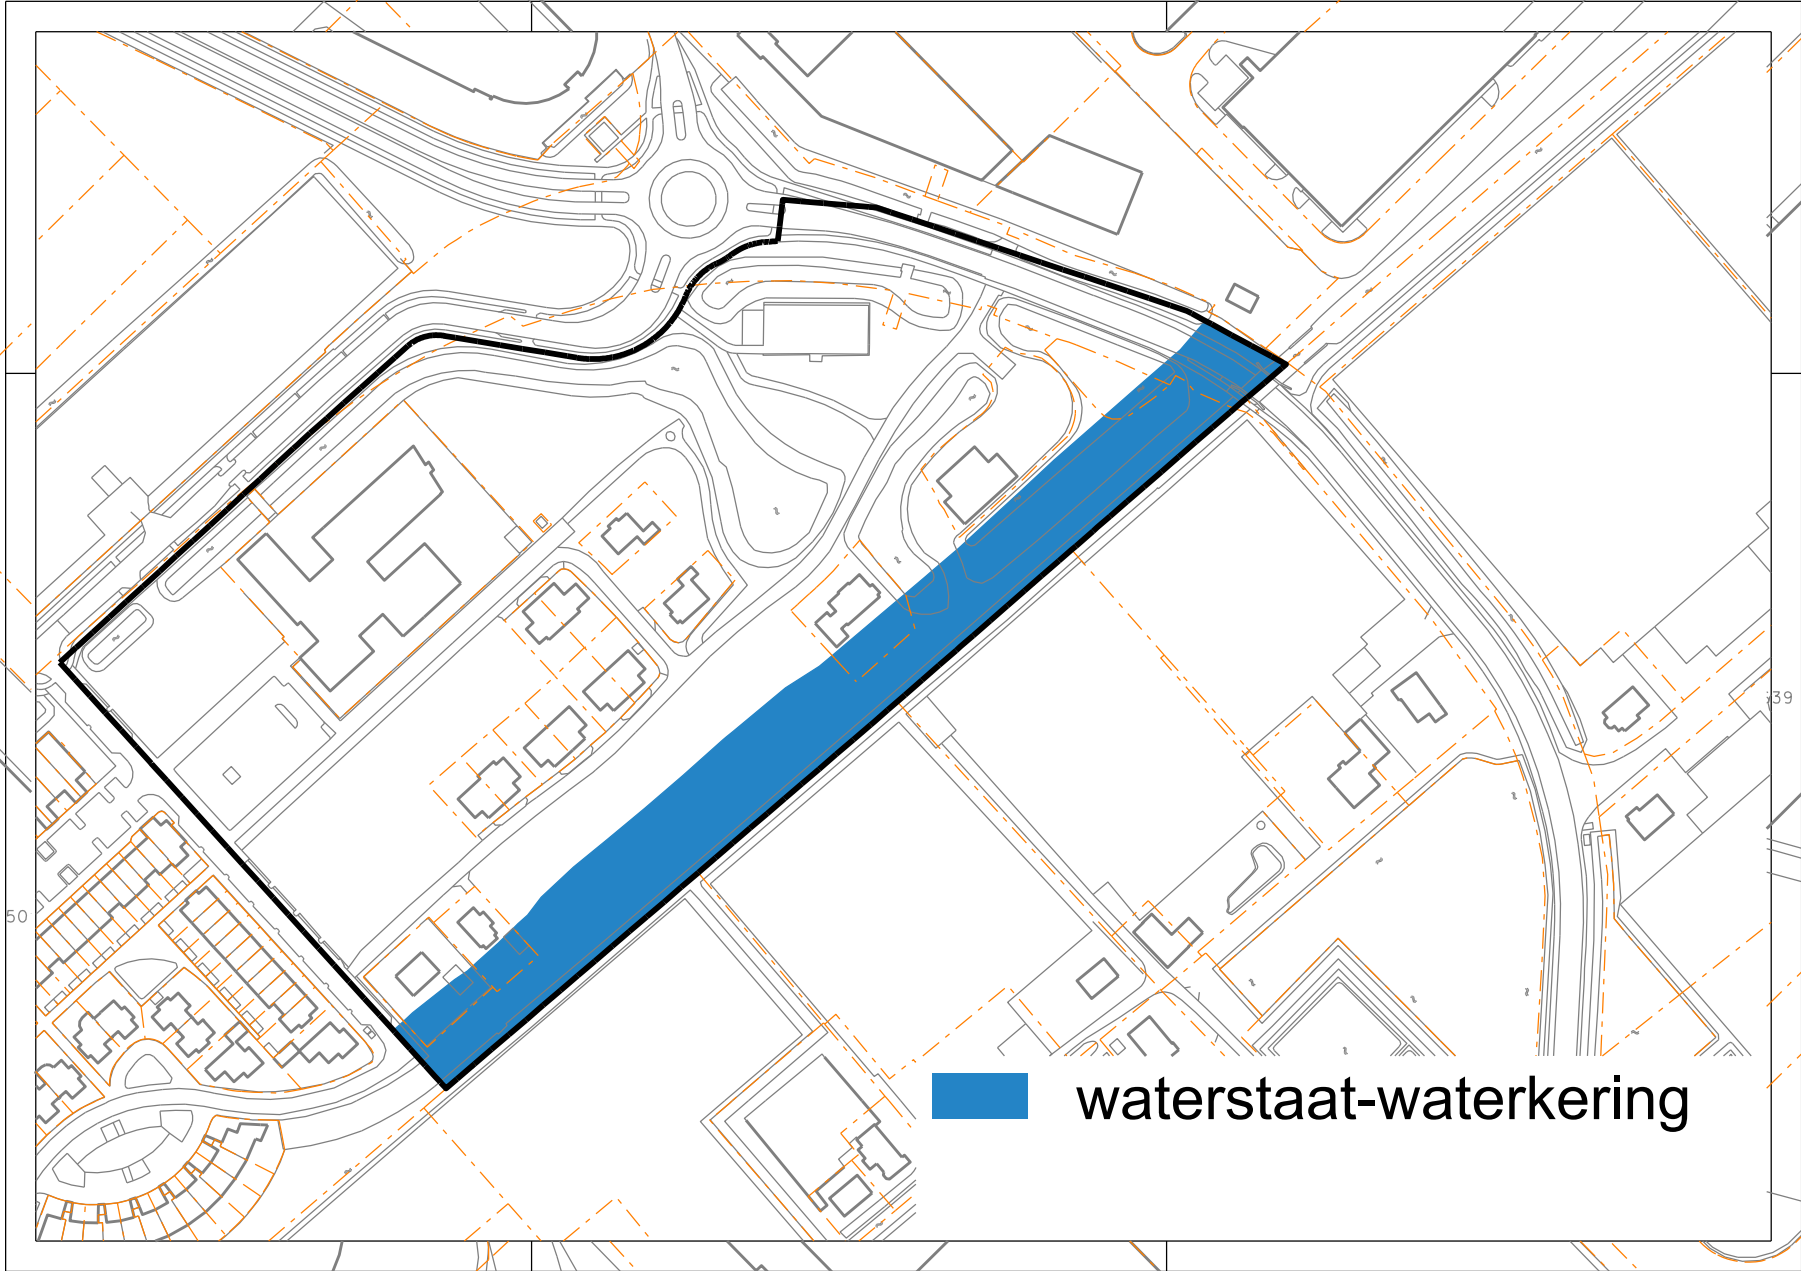


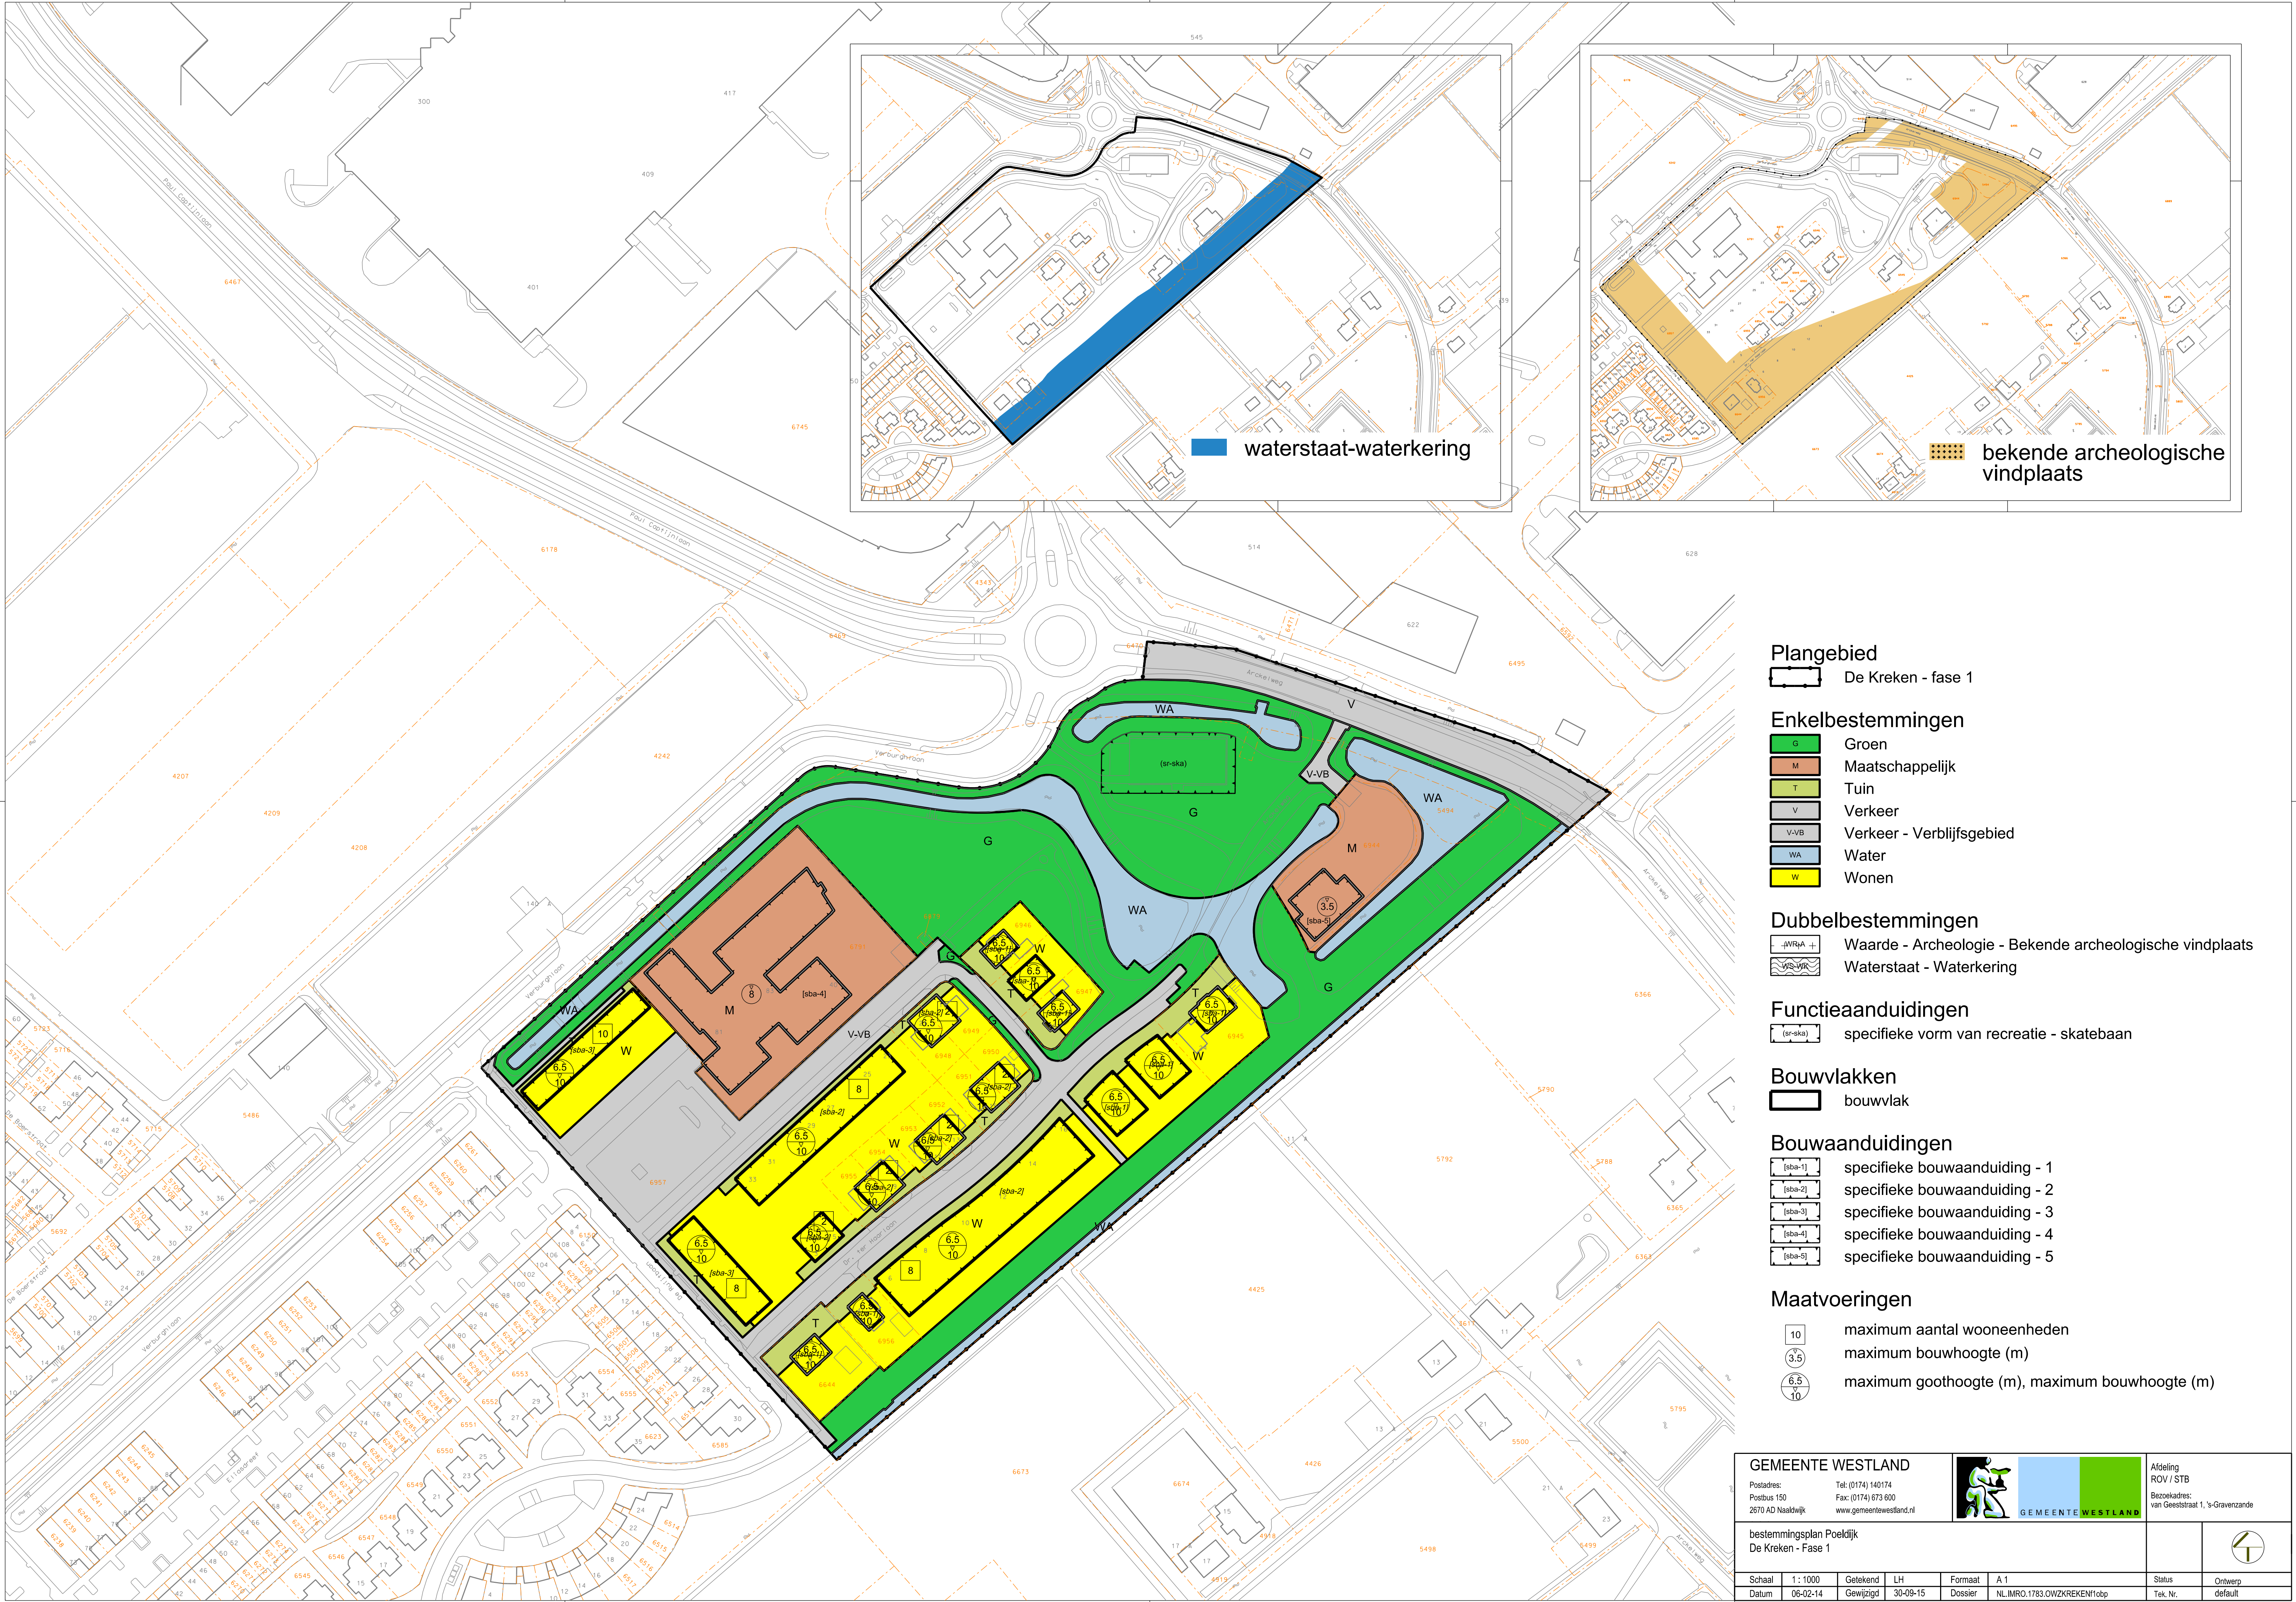

Plangebied

De Kreeken - fase 1

Enkelbestemmingen

- Groen
- Maatschappelijk
- Tuin
- Verkeer
- Verkeer - Verblijfsgebied
- Water
- Wonen

Dubbelbestemmingen

- Waarde - Archeologie - Bekende archeologische vindplaats
- Waterstaat - Waterkering

Funcctieaanduidingen

- specifieke vorm van recreatie - skatebaan

Bouwvlakken

- bouwvlak

Bouwaanduidingen

- specifieke bouwaanduiding - 1
- specifieke bouwaanduiding - 2
- specifieke bouwaanduiding - 3
- specifieke bouwaanduiding - 4
- specifieke bouwaanduiding - 5

Maatvoeringen

- maximum aantal wooneenheden
- maximum bouwhoogte (m)
- maximum goothoogte (m), maximum bouwhoogte (m)