


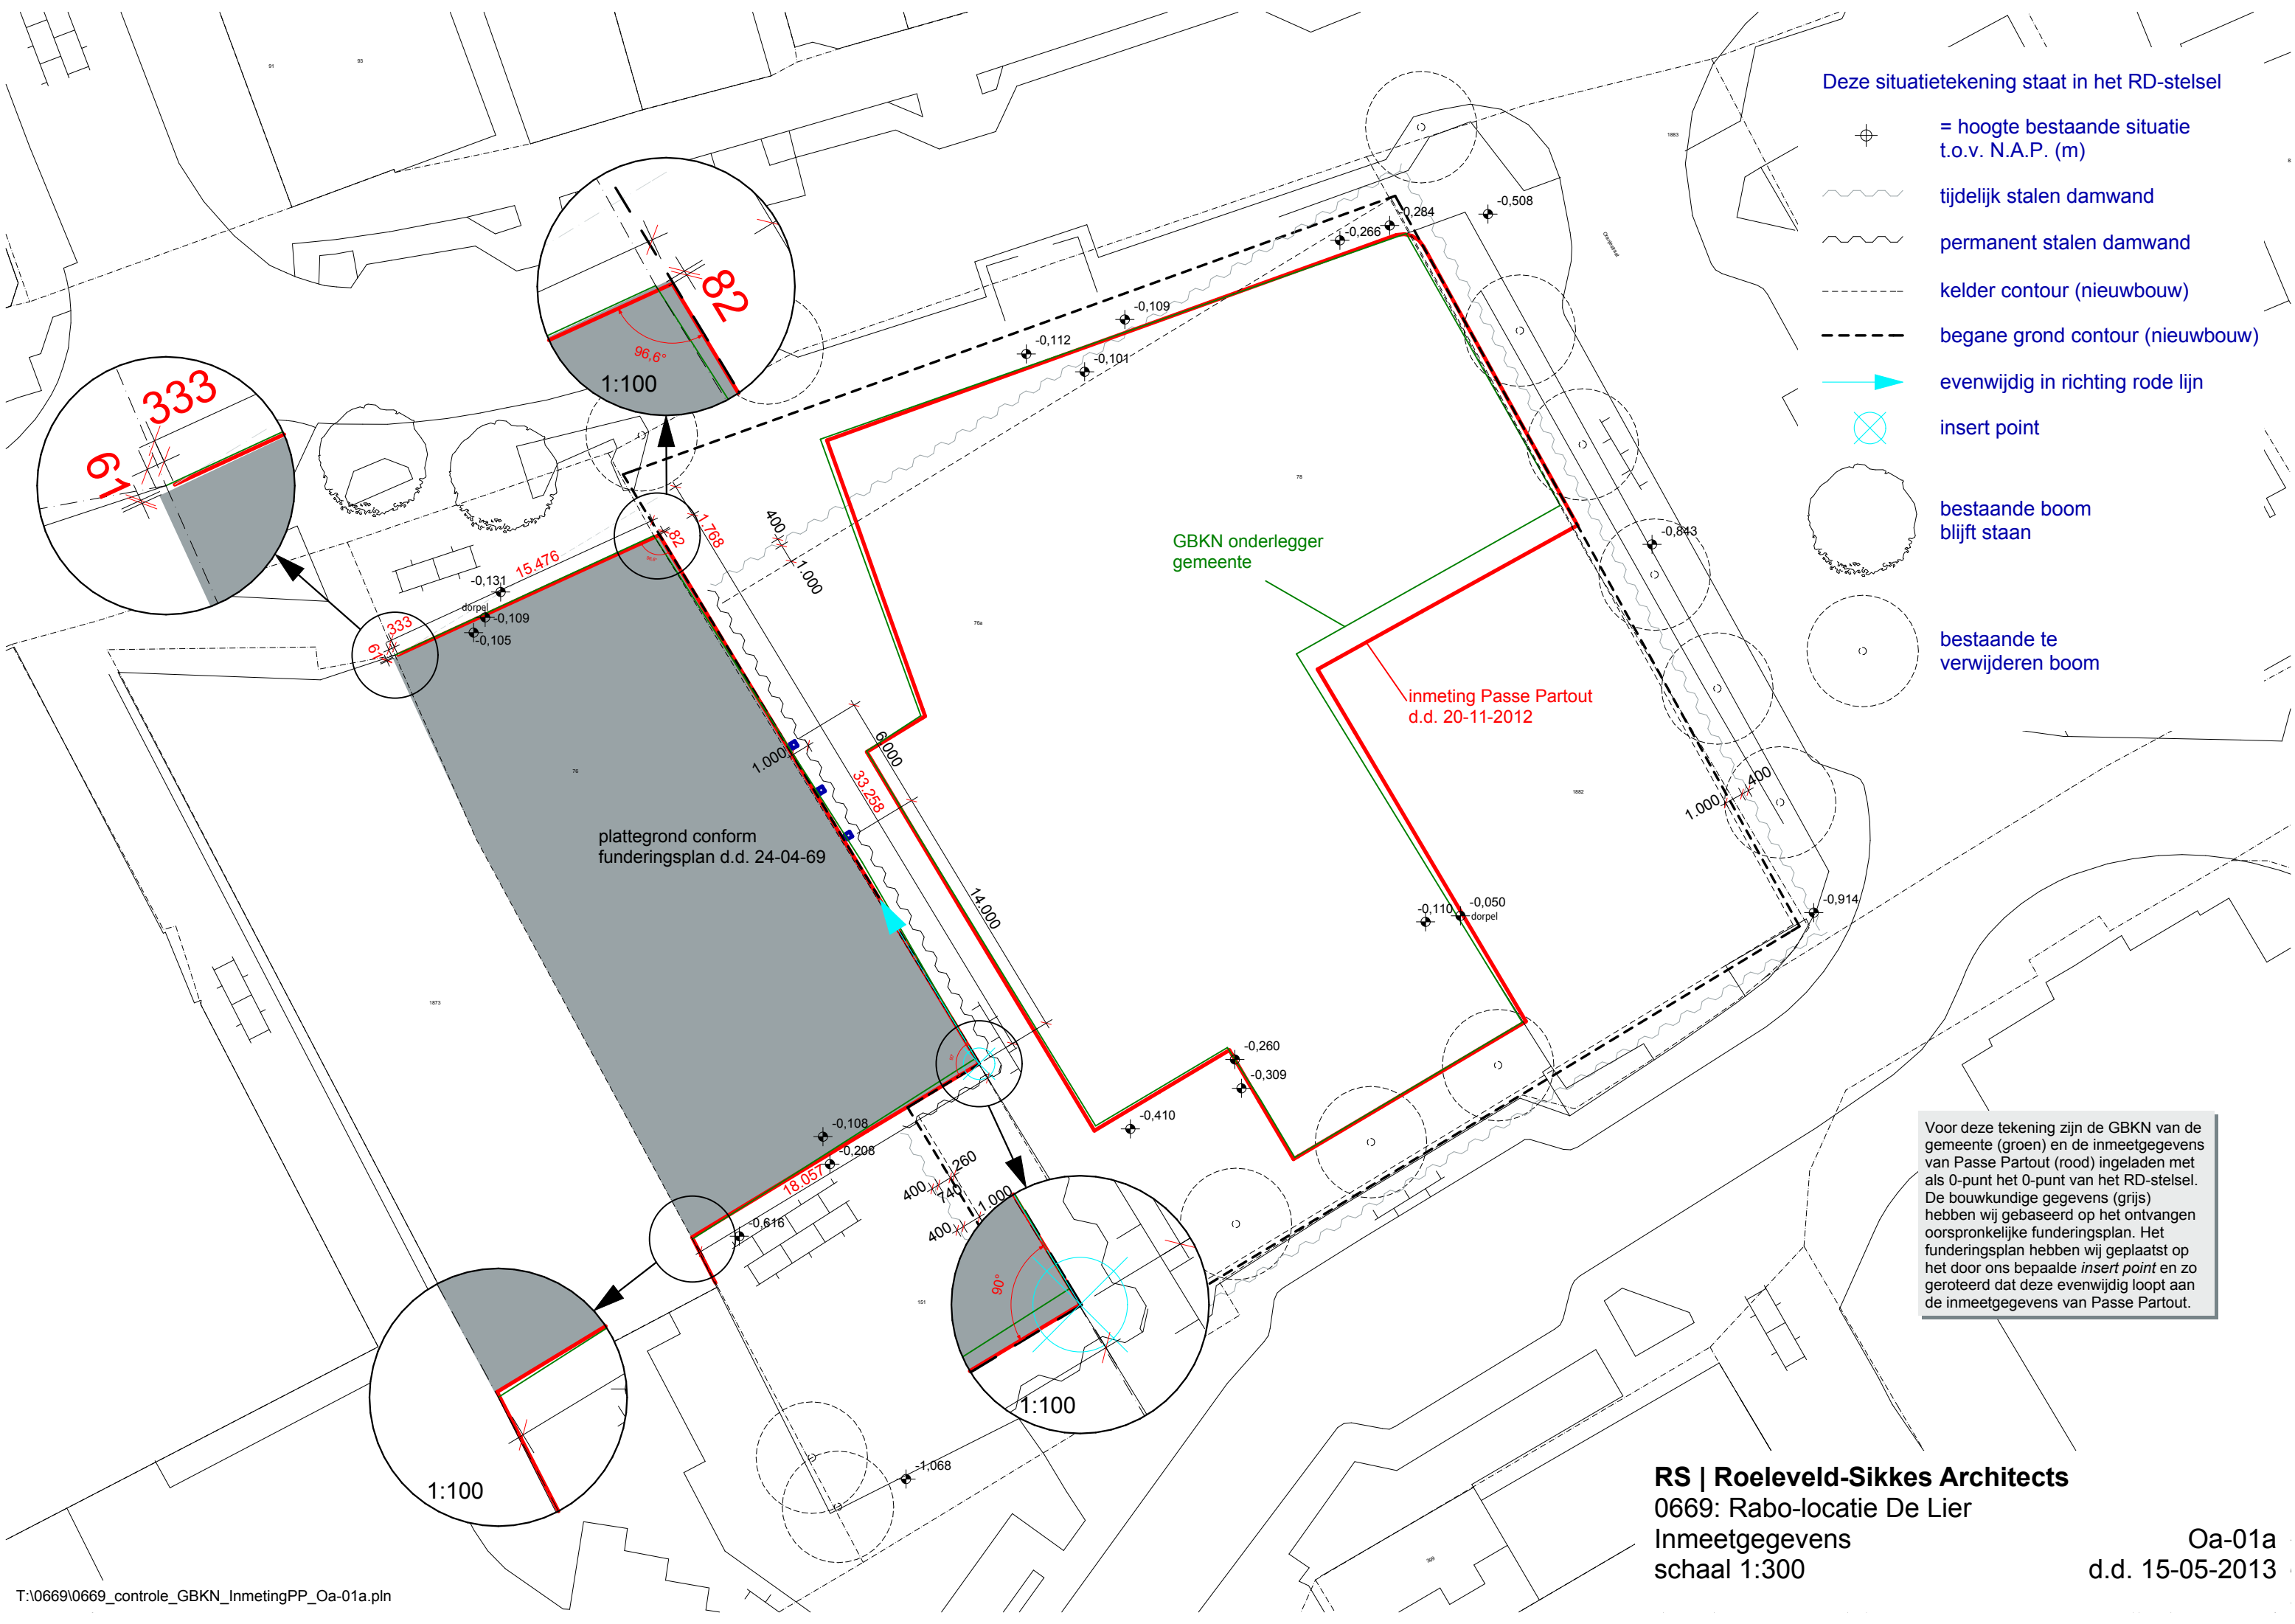

Deze situatietekening staat in het RD-stelsel

- = hoogte bestaande situatie t.o.v. N.A.P. (m)
- tijdelijk stalen damwand
- permanent stalen damwand
- kelder contour (nieuwbouw)
- begane grond contour (nieuwbouw)
- evenwijdig in richting rode lijn
- insert point
- bestaande boom blijft staan
- bestaande te verwijderen boom

Voor deze tekening zijn de GBKN van de gemeente (groen) en de inmeetgegevens van Passe Partout (rood) ingeladen met als 0-punt het 0-punt van het RD-stelsel. De bouwkundige gegevens (grijs) hebben wij gebaseerd op het ontvangen oorspronkelijke funderingsplan. Het funderingsplan hebben wij geplaatst op het door ons bepaalde *insert point* en zo gerooteerd dat deze evenwijdig loopt aan de inmeetgegevens van Passe Partout.