


NIEUWE SITUATIE

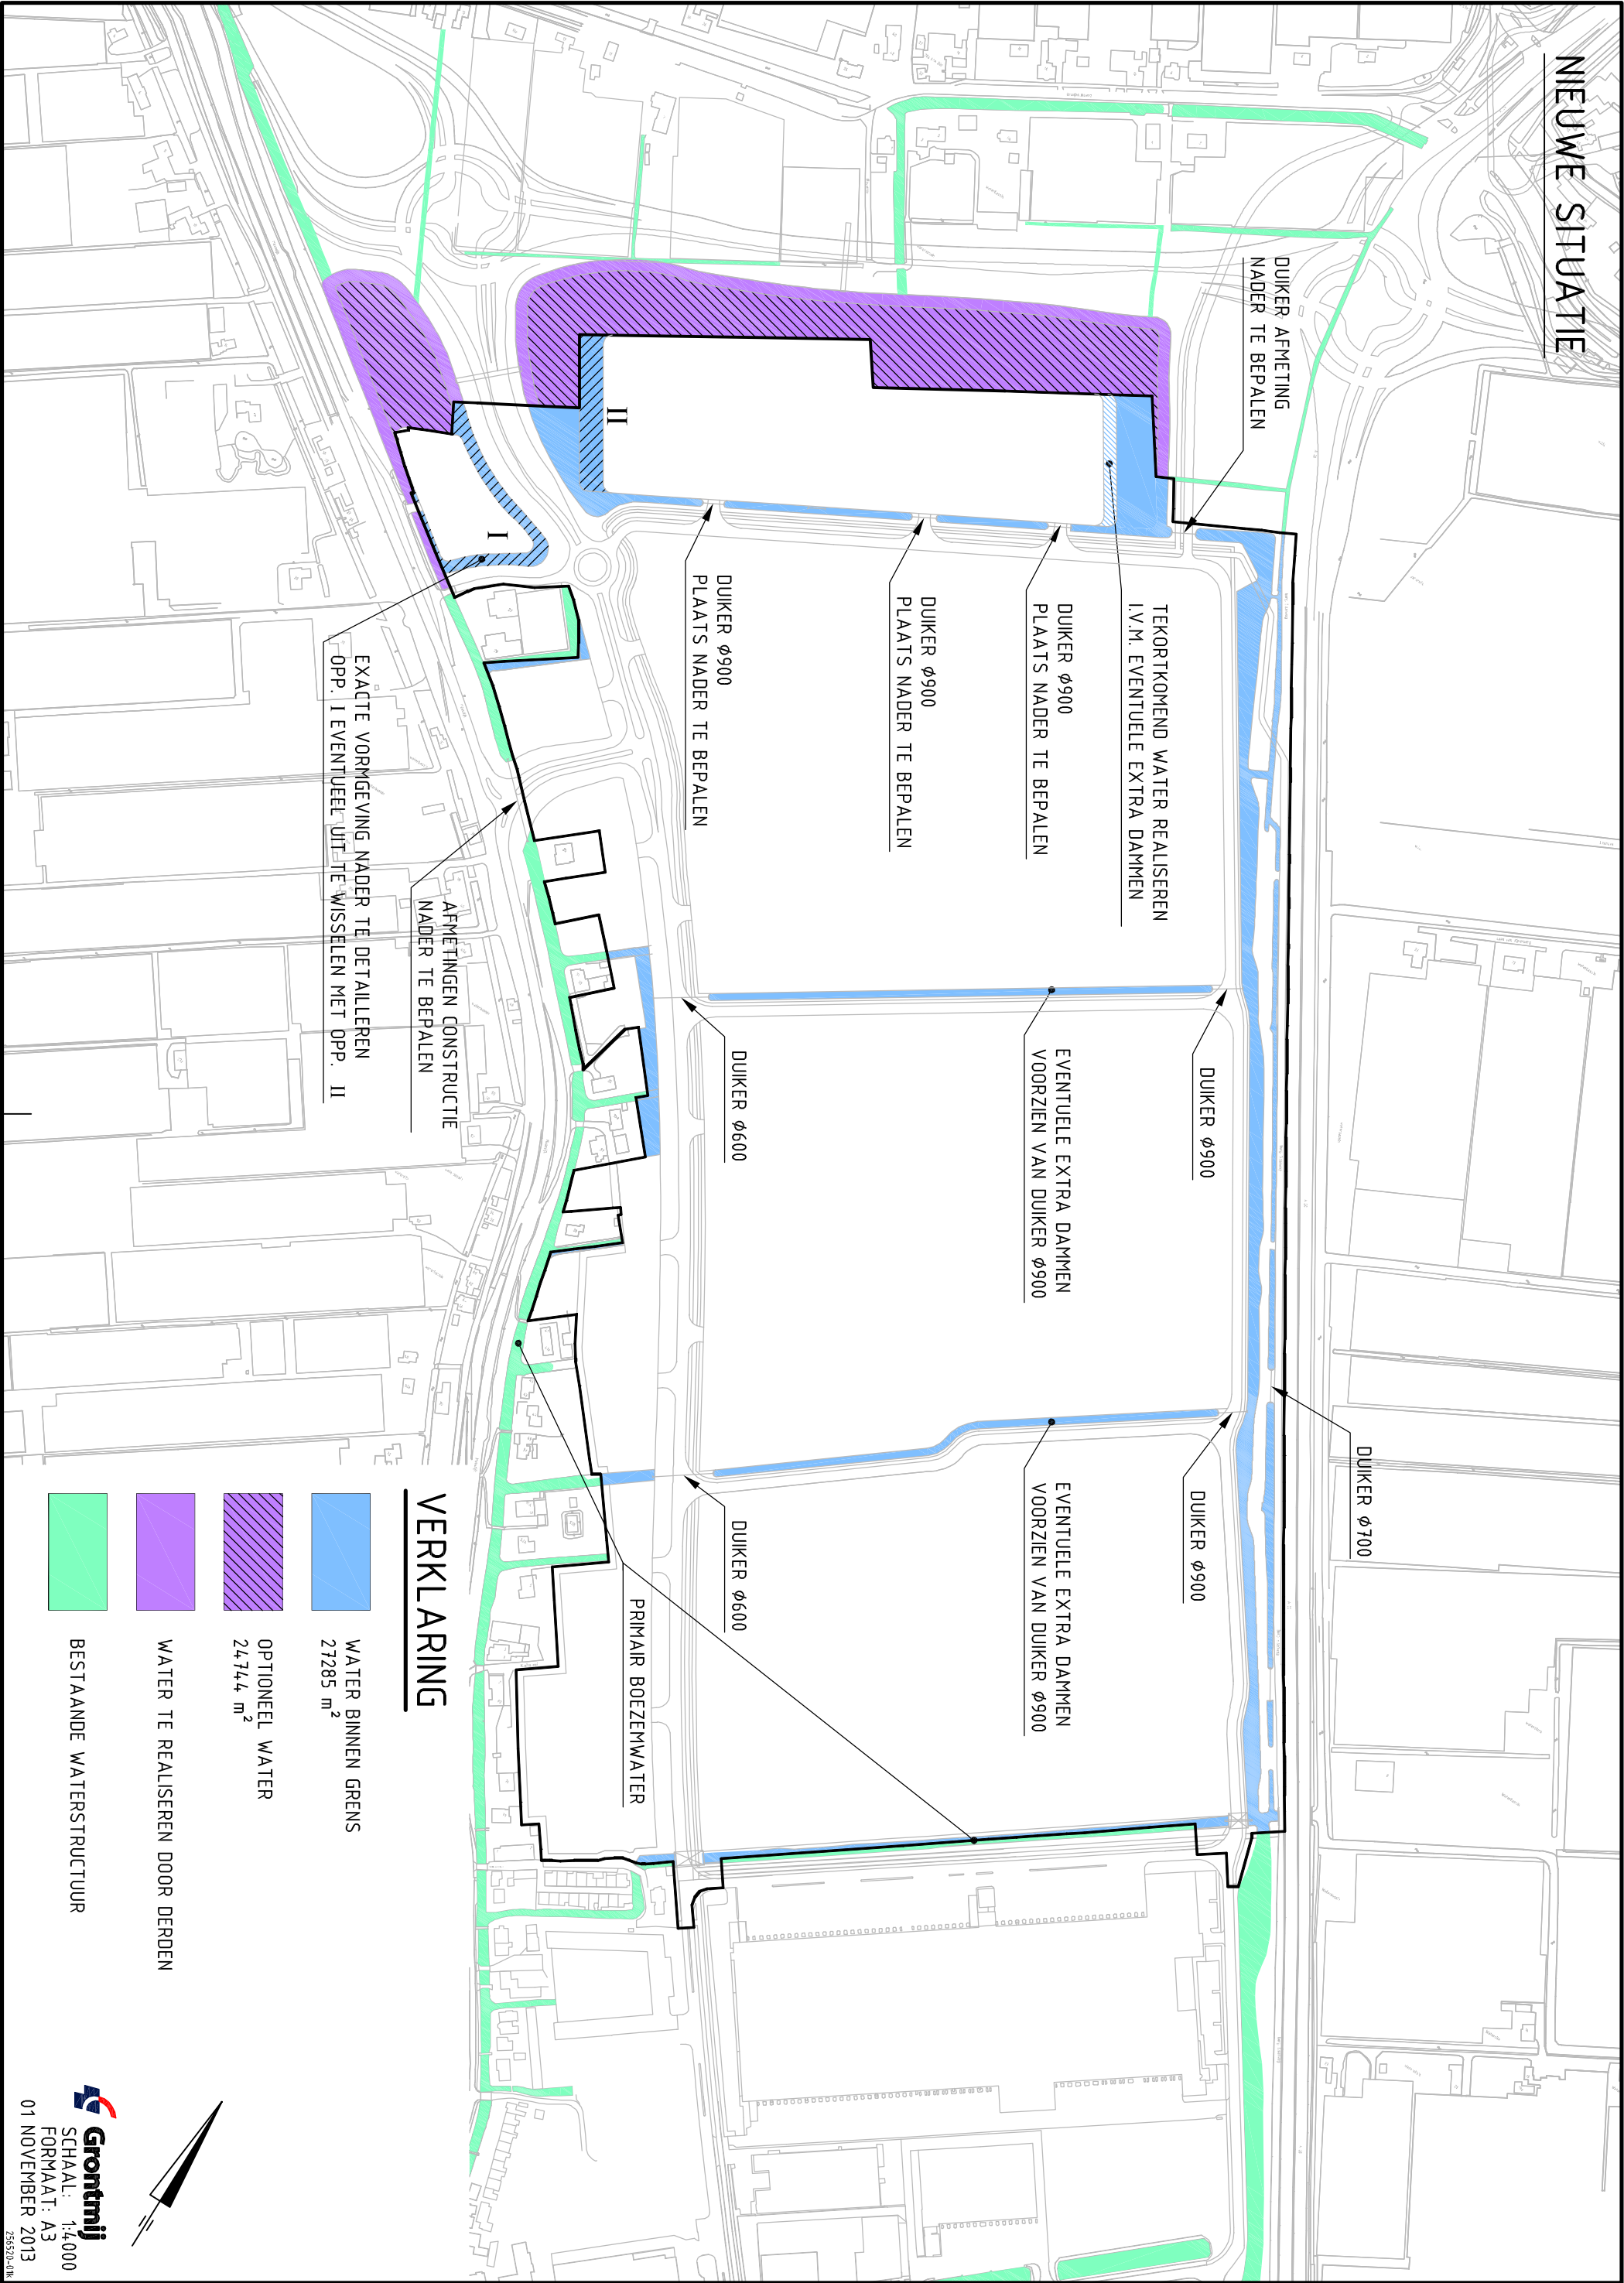

VERKLARING

- WATER BINNEN GRENS
27.285 m²
- OPTIONEEL WATER
24.714 m²
- WATER TE REALISEREN DOOR DERDEN
- BESTAANDE WATERSTRUCTUUR