
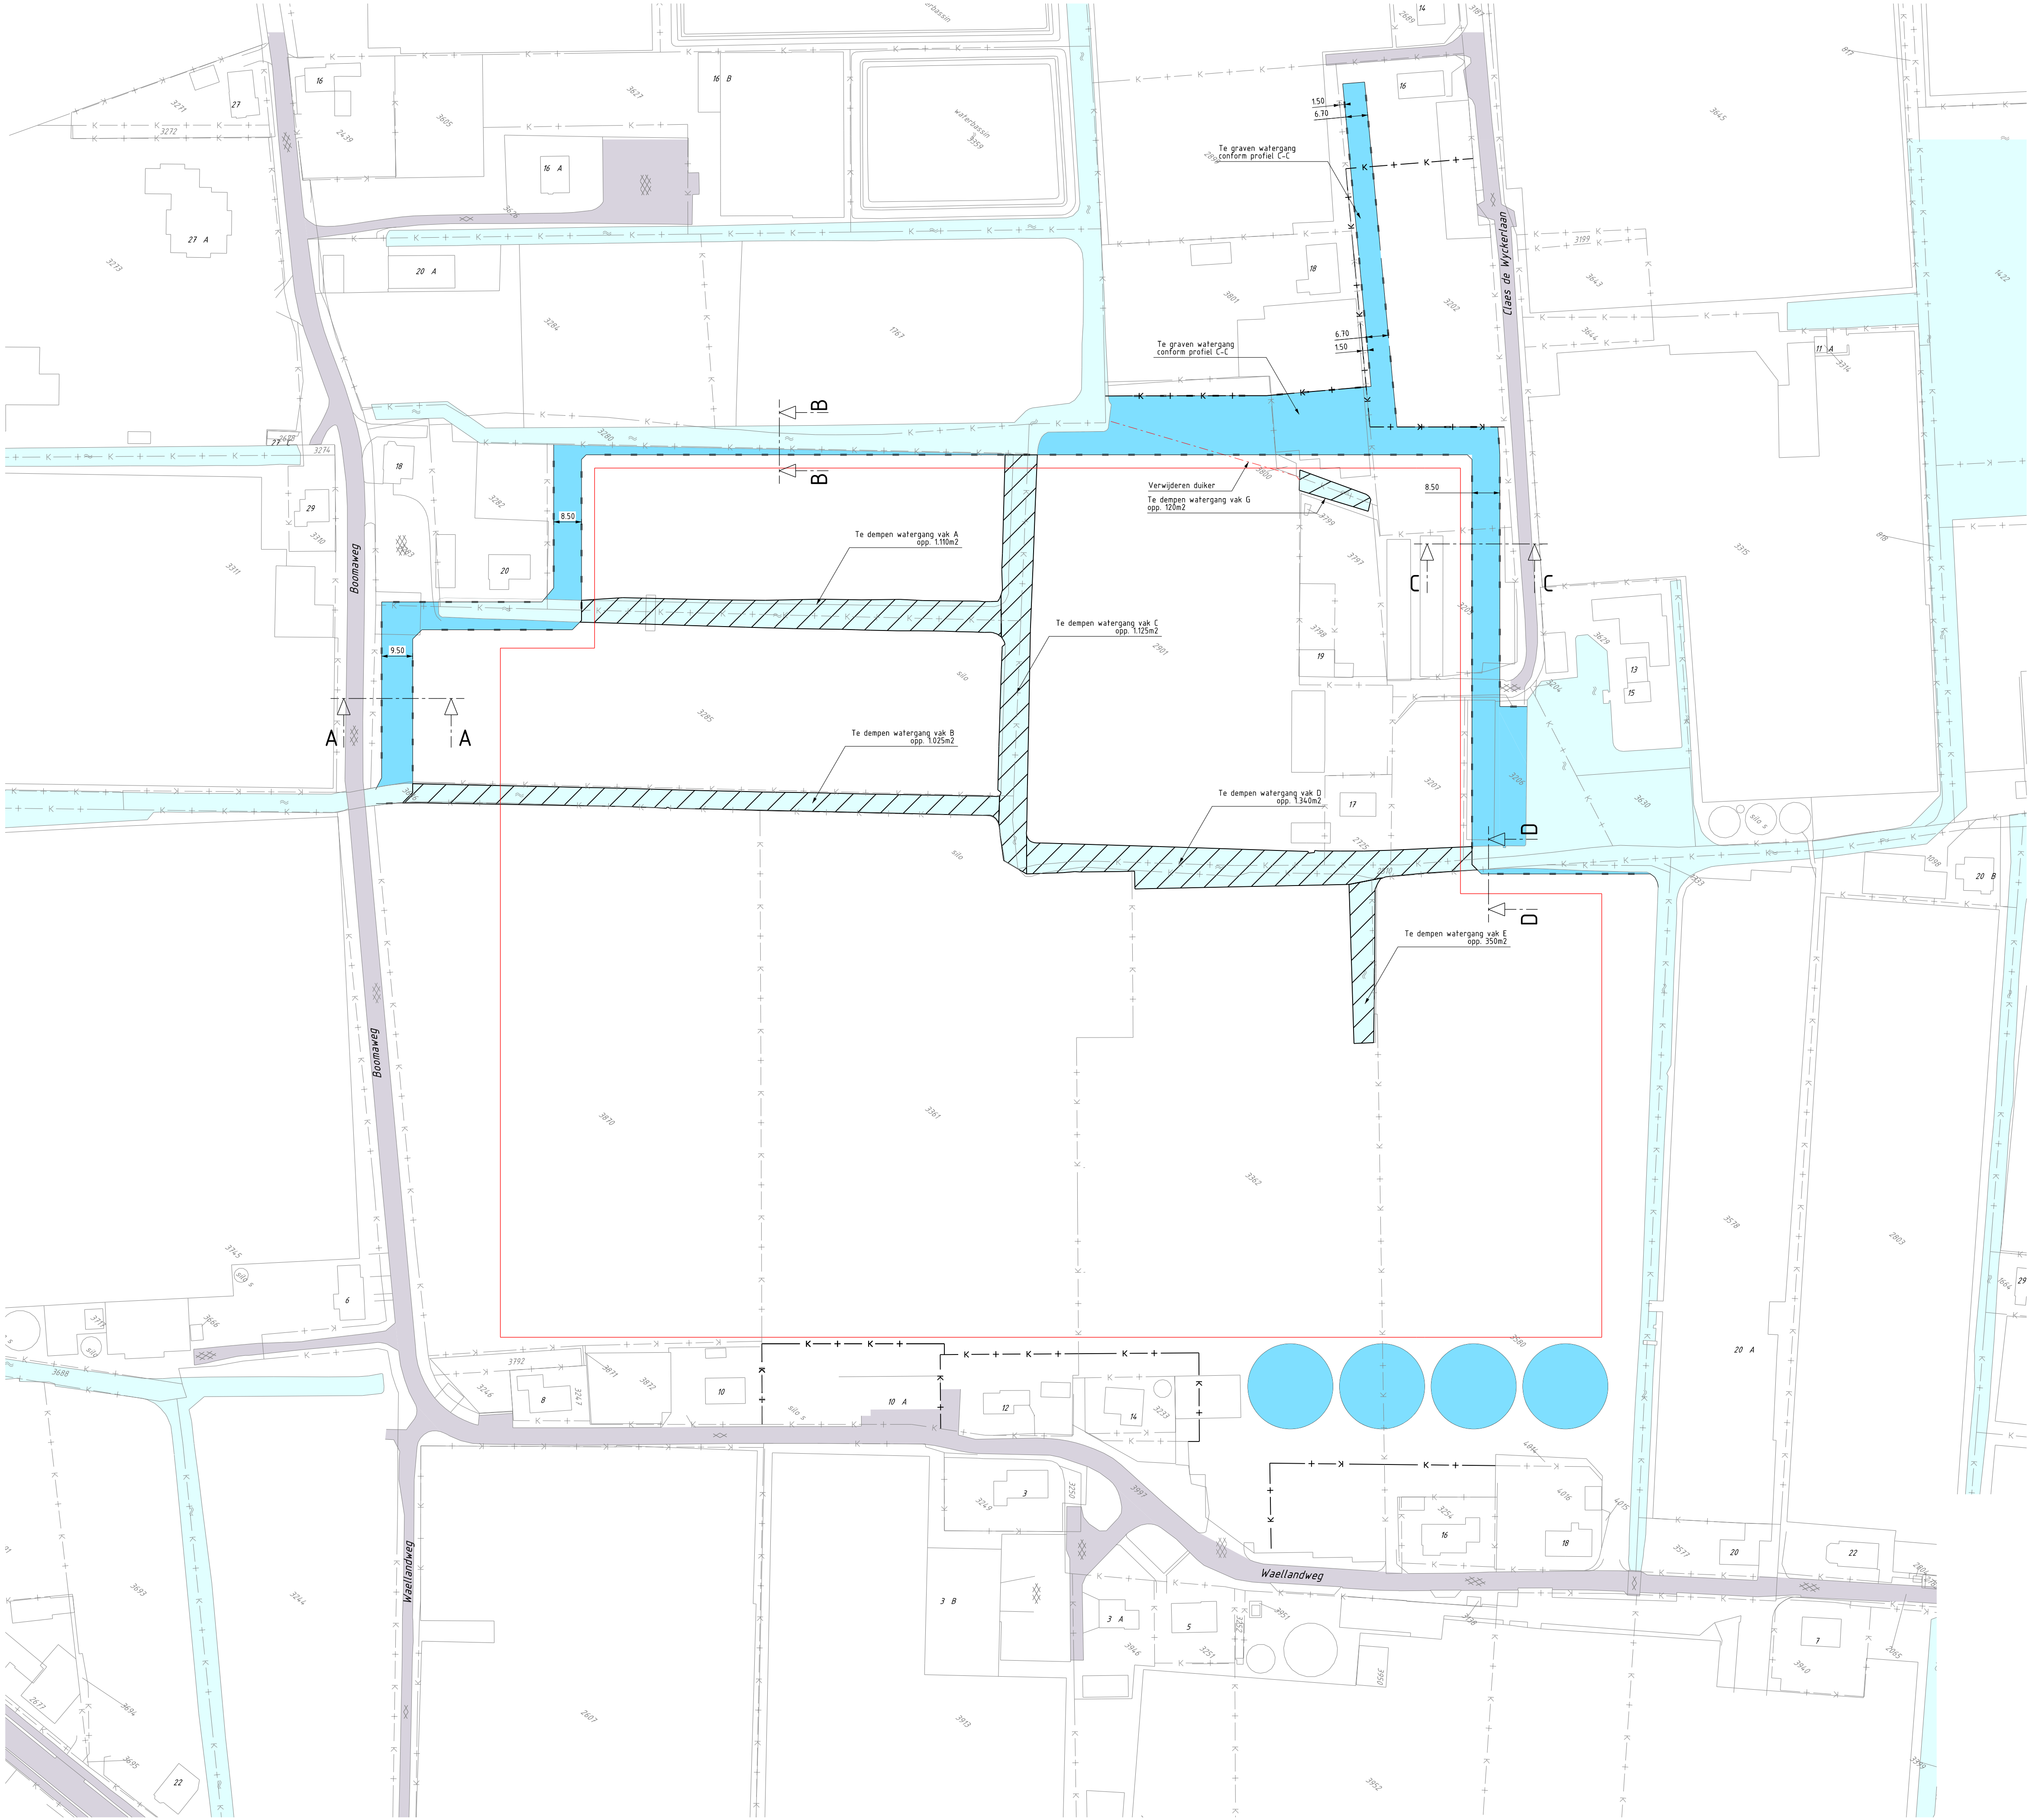


Legenda

- Te dempen oppervlaktewater totaal opp. 5.670m²
- Te graven oppervlaktewater totaal opp. 5.400m²
- Bestaande oppervlaktewater
- Bestaande wegen
- Nieuwe kadastrale grens
- Nieuwe inrichting
- Kas/bedrijfsgebouw
- Beschoeiing
- Silo
- Bestaande duiker
- Bestaande situatie (GBKN)
- Bestaande kadastrale grens
- Bestaande perceelnummer

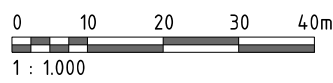

ALGEMENE OPMERKINGEN:
Hoogtematen in meters t.o.v. N.A.P.
Lengtematen in meters
Handmatige wijzigingen zijn niet toegestaan

5	03-06-20	AANVRAAG WIJZIGING WATERVERGUNNING	LdR.	S.v.G.
4	20-11-19	DIVERSE AANPASSINGEN	K.Ya.	S.v.G.
3	16-09-19	AANPASSEN WATERGANG PROFIEL A	K.Ya.	S.v.G.
2	18-07-19	DIVERSE AANPASSINGEN	K.Ya.	S.v.G.
1	20-05-19	DIVERSE AANPASSINGEN	K.Ya.	S.v.G.
0	18-04-19	AANVRAAG WATERVERGUNNING	L.Ar.	S.v.G.
Wijz.nr.	Datum	Omschrijving	Getekend	Gecontroleerd

Ondrachtpower
ONTWIKKELINGSBEDRIJF HOT GREENPORT WEST-HOLLAND BV
Project
VERKAVELINGSPLAN BOOMAWEG-WAELLANDWEG MONSTER
Fase
PLANONTWIKKELING
Onderdeel
AANVRAAG WATERVERGUNNING
Tekeningnummer
W18-11364-17-PO-01

Projectleider
S.v.G.
Formaat
A1
Status
DEFINITIEF
Documentnummer
W18-11364-17-PO-01

Bladnummer / van
1 van 1
Schaal
1:1000
Wijzigingsnummer
5

waalpartners civil engineering

Tel: +31 174 62 77 91
Postbus 373, 2670 AK, Naaldwijk
www.waalpartners.nl
info@waalpartners.nl