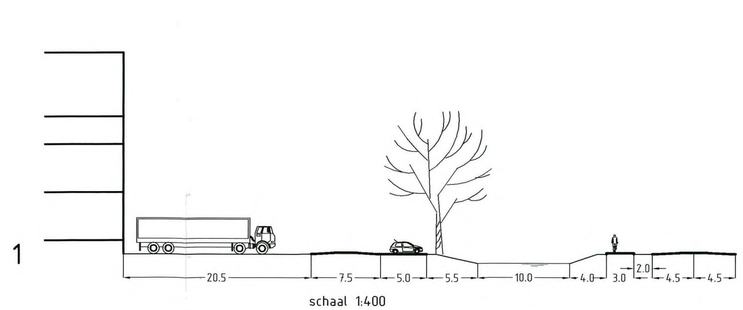

schaal 1:400

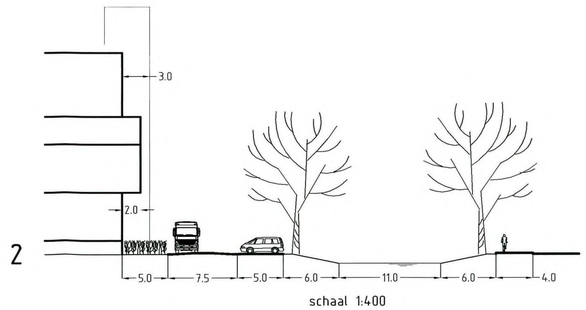

schaal 1:400

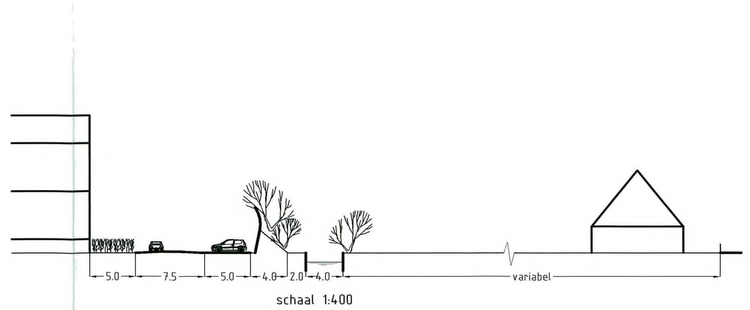

schaal 1:400

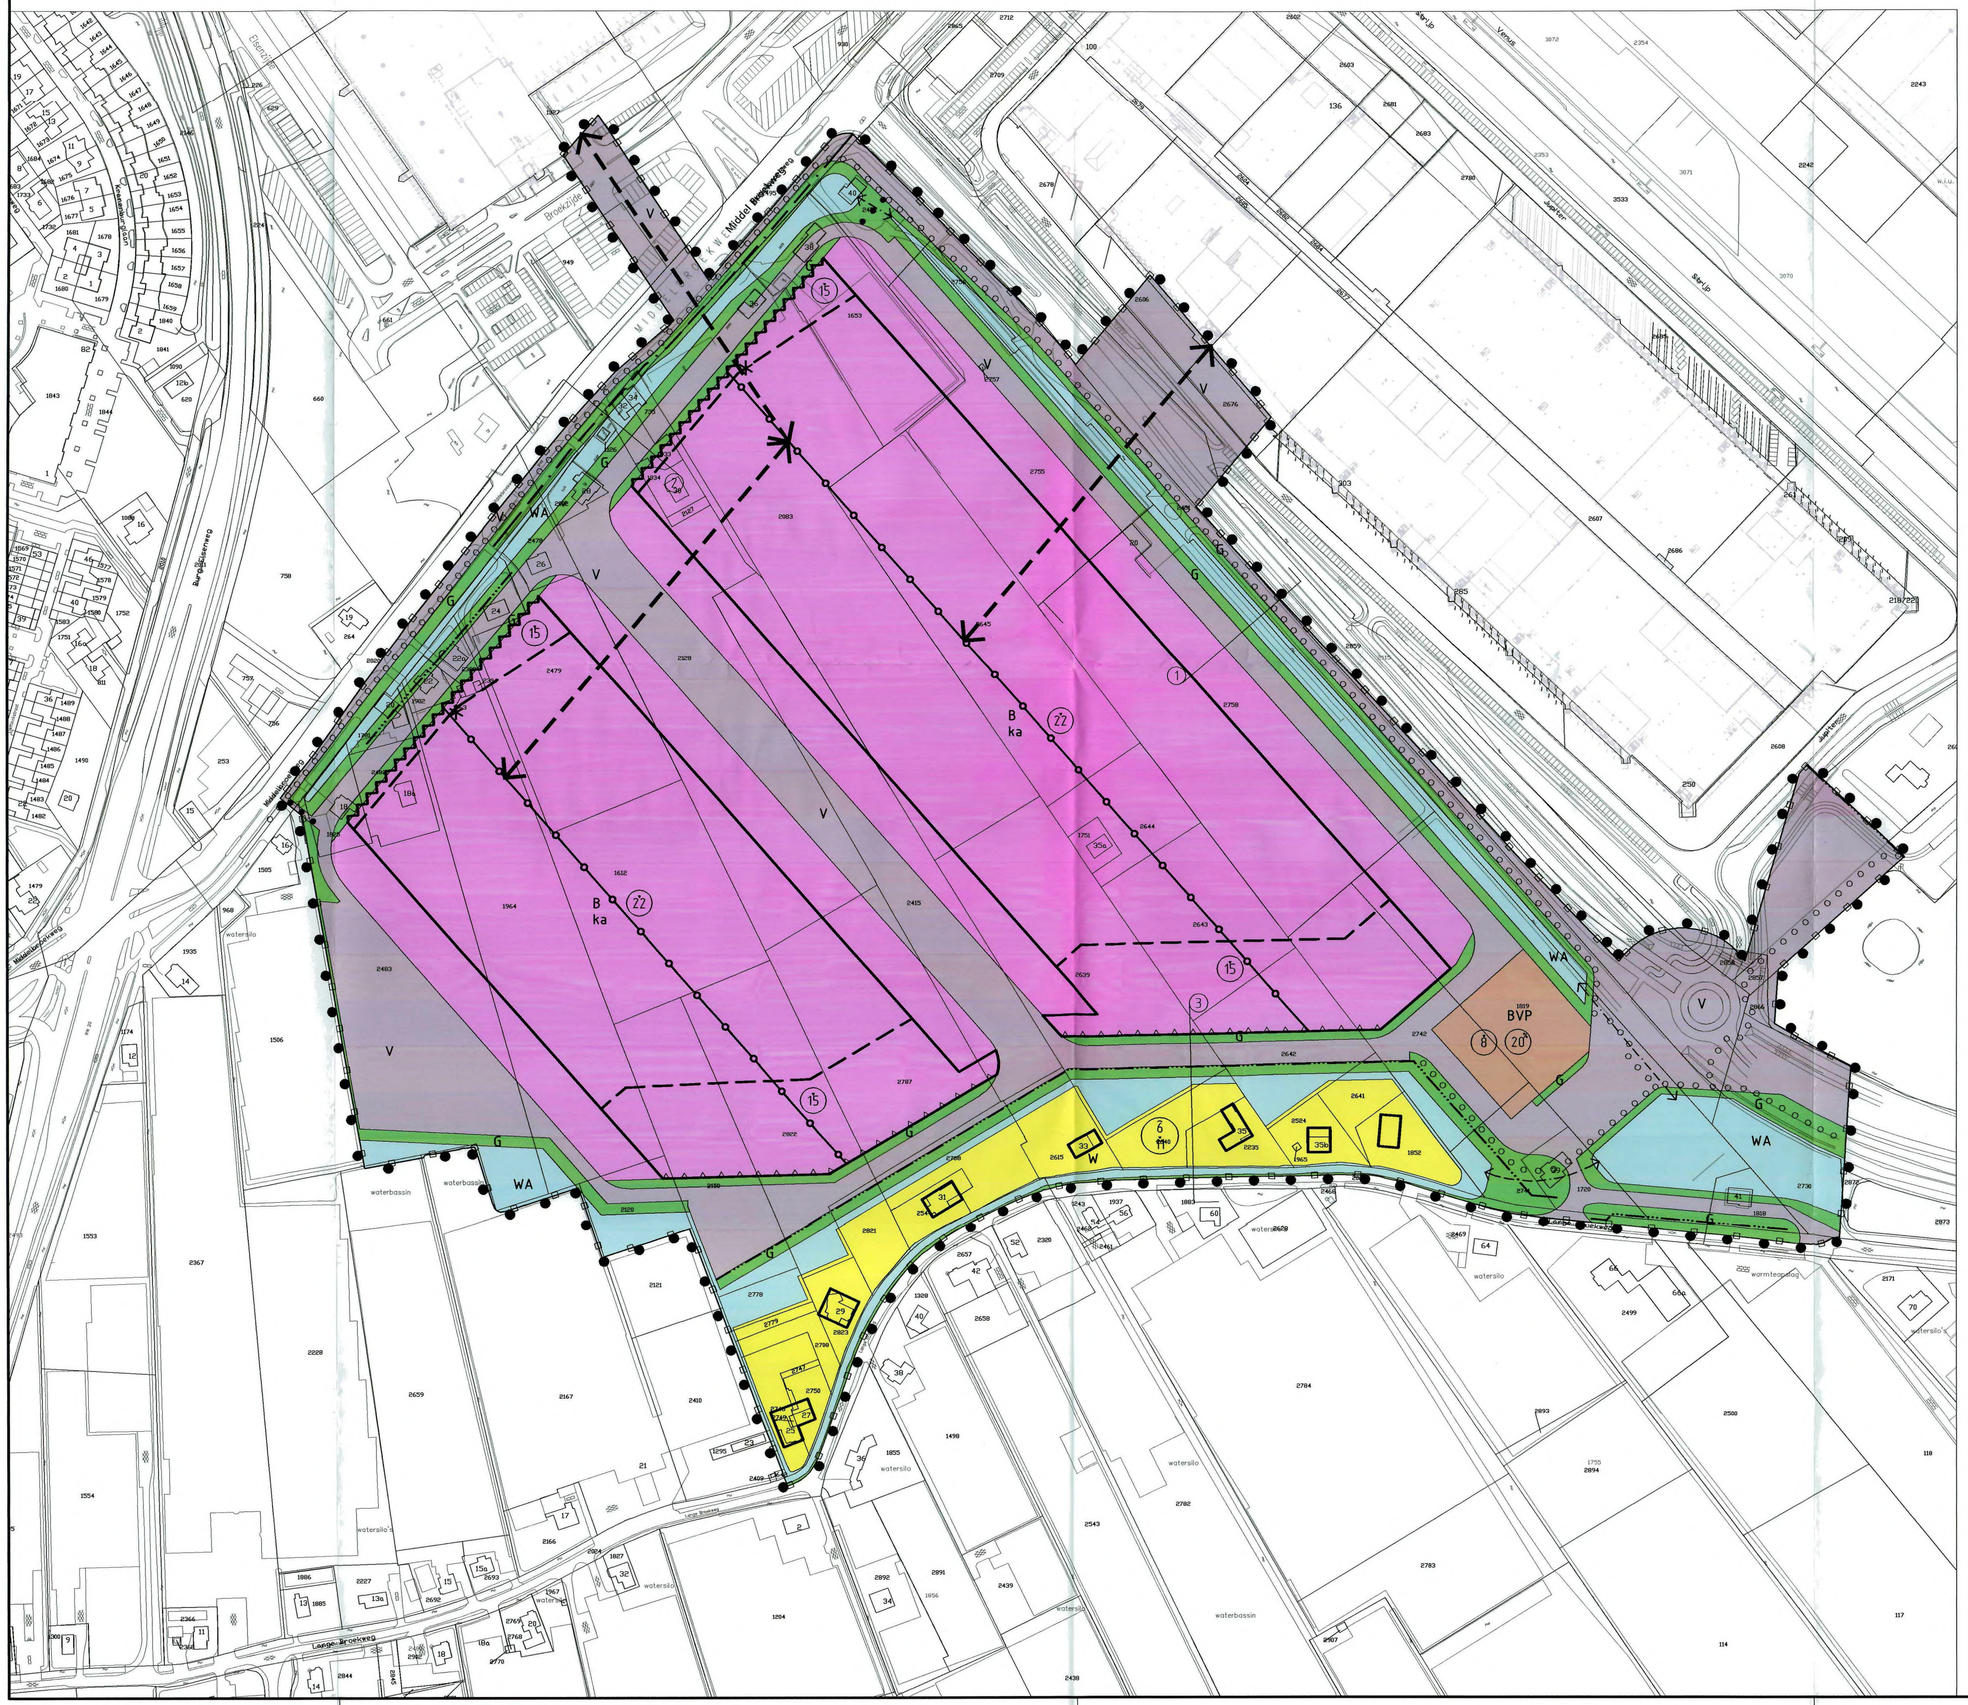

VERKLARING

- bestaande bebouwing en kadastrale indeling
- grens van het plan
- 5 3 2 3 maten aangeduid in meters
- bouwgrens
- bouwgrens kopgevel
- toepassing lichtreclame
- as productstraat
- hoogte differentiatie
- grens archeologisch aandachtsgebied
- 8 / 11 maximale goot- en bouwhoogte in meters
- 22 maximale bouwhoogte in meters
- 20% bebouwingspercentage
- transportverbinding veilingbedrijf
- water verbinding
- leiding
- geluidscherm
- fietsroute
- fietsroute/calamiteitenroute
- ka kassen toegestaan
- * hoogte accent
- 1 wegprofiel

BESTEMMINGEN

Gronden bestemd voor:

- B bedrijfsdoeleinden
- BVP brandstoffenverkooppunt
- W woondoeleinden
- G groenvoorzieningen
- V verkeersdoeleinden
- WA water

OD 205

OD 205 stedenbouw onderzoek en landschap bv
Oude Delft 205
Postbus 2890
2601 CW Delft
Telefoon 015 213 19 15
Fax 015 214 17 48
E-mail od205@od205.nl
Handelsregister Haaglanden
nr. 272 145 55
Lid van Perspective EEIG

stedenbouw onderzoek en landschap

opdrachtgever
GEMEENTE WESTLAND

project
BESTEMMINGSPLAN
BEDRIJVENTERREIN
TRADE PARC WESTLAND MARS

blad
BESTEMMINGSPLAN
WEGPROFIELEN

noordpijl: N

kad. sektie

schaal: 1:2000
formaat: 700X600
getekend: PS
werknummer: Z213
deel: 1000
tek. nummer: 1
datum: JAN. 2008

datum wijziging
vastgesteld 24-06-2008
19-05-2008
19-02-2008
FEB. 2008