




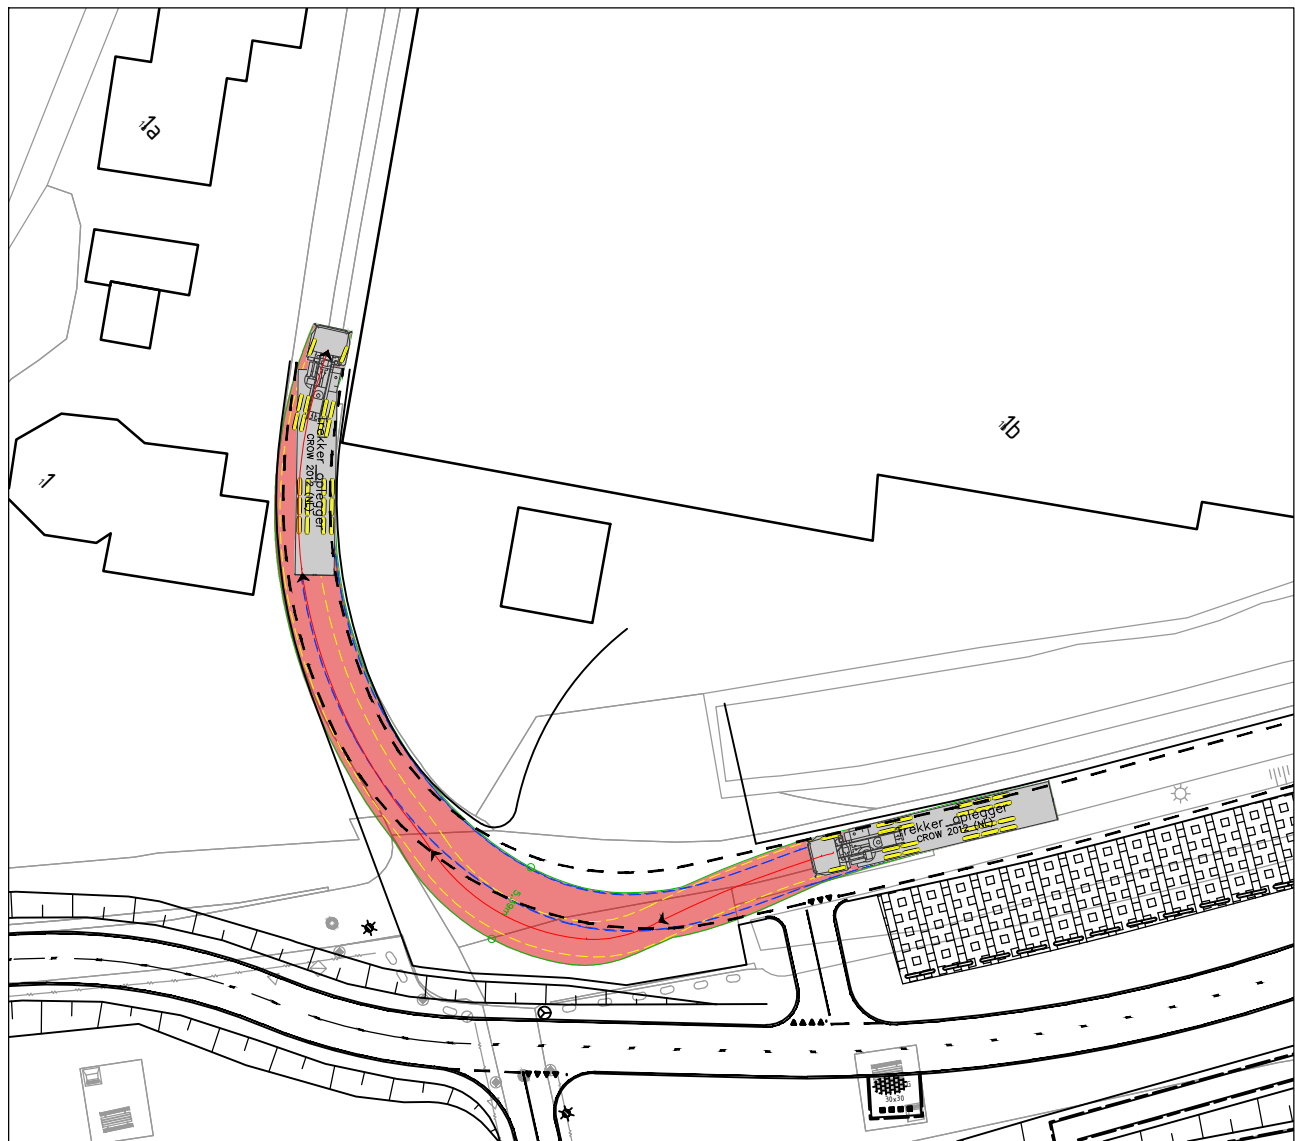


Rijcurve trekker oplegger richting Molenlaan
SCHAAL 1 : 500

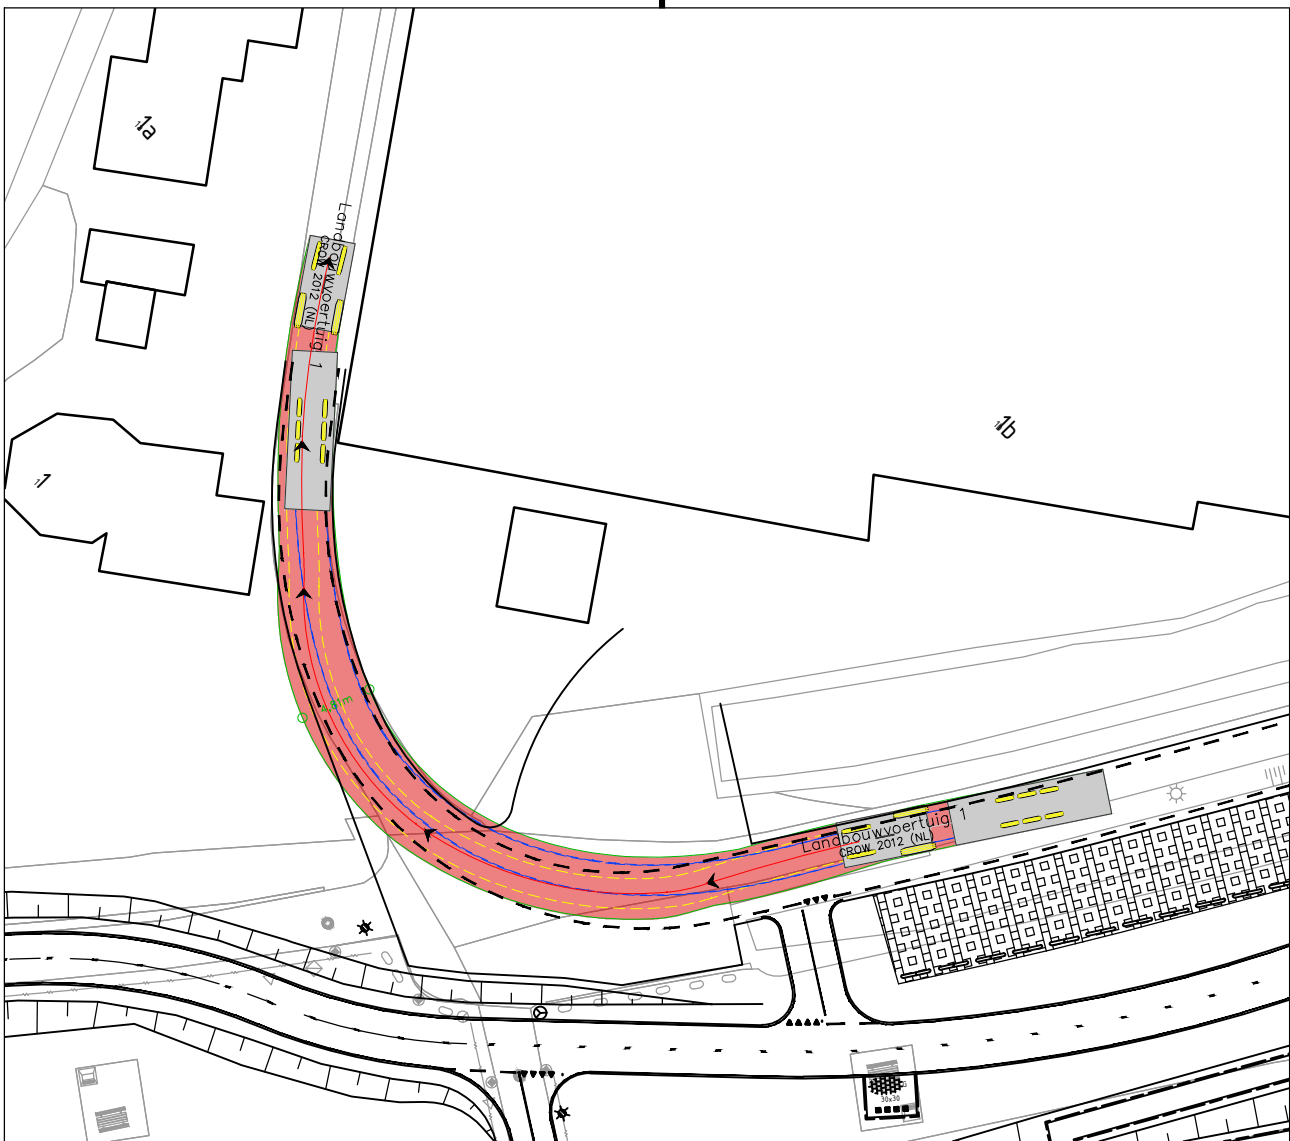


Rijcurve landbouwvoertuig richting Molenlaan
SCHAAL 1 : 500

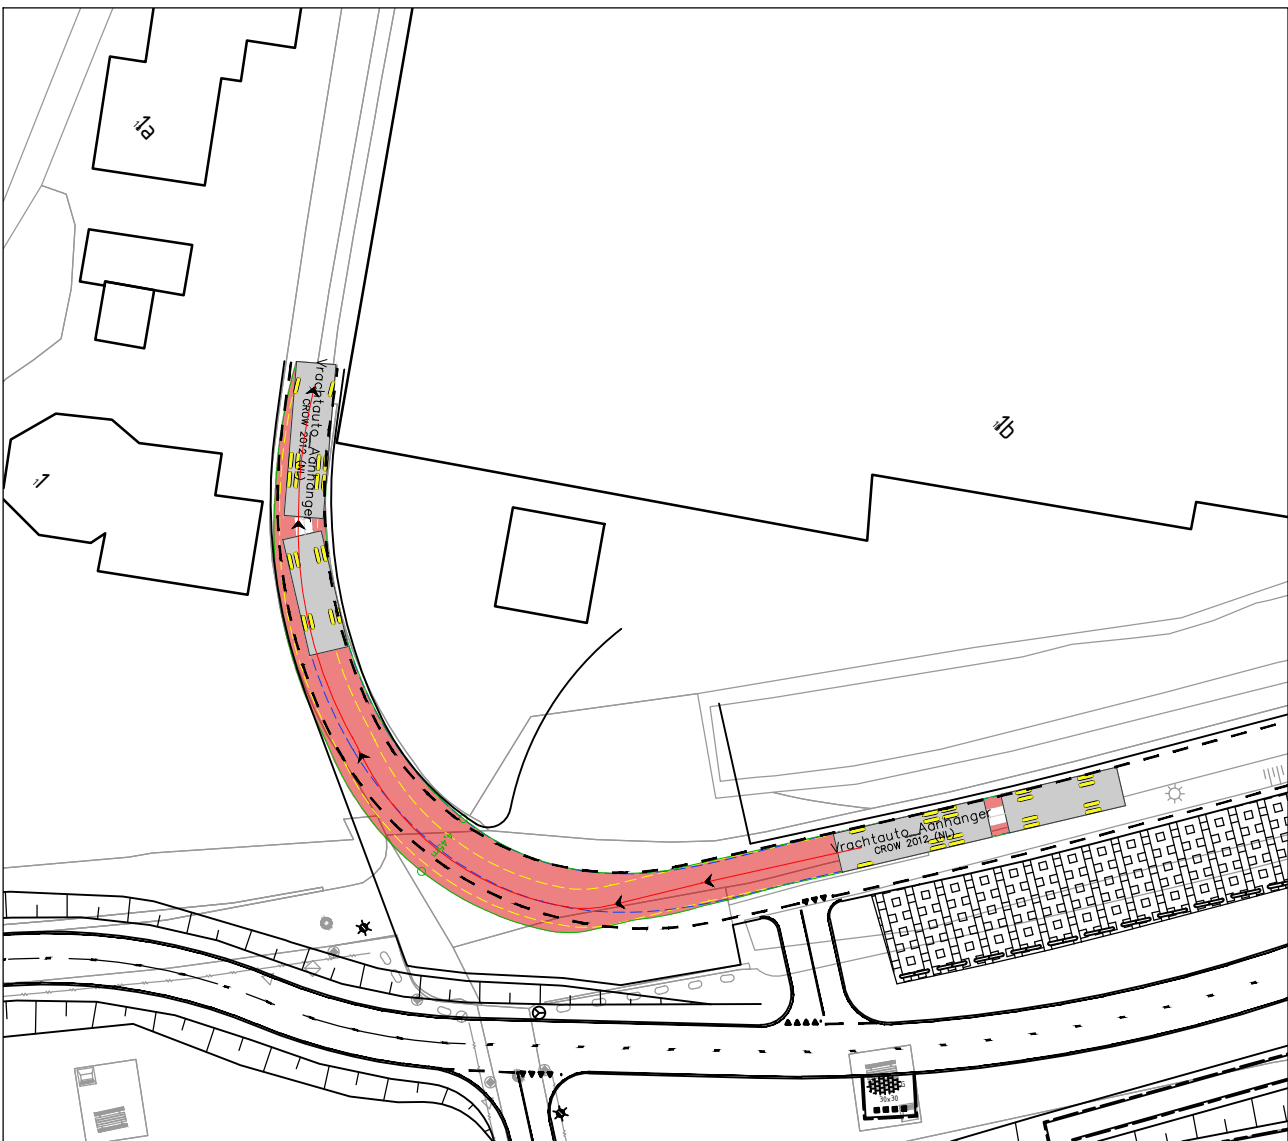


Rijcurve vrachtwagen aanhanger richting Molenlaan
SCHAAL 1 : 500

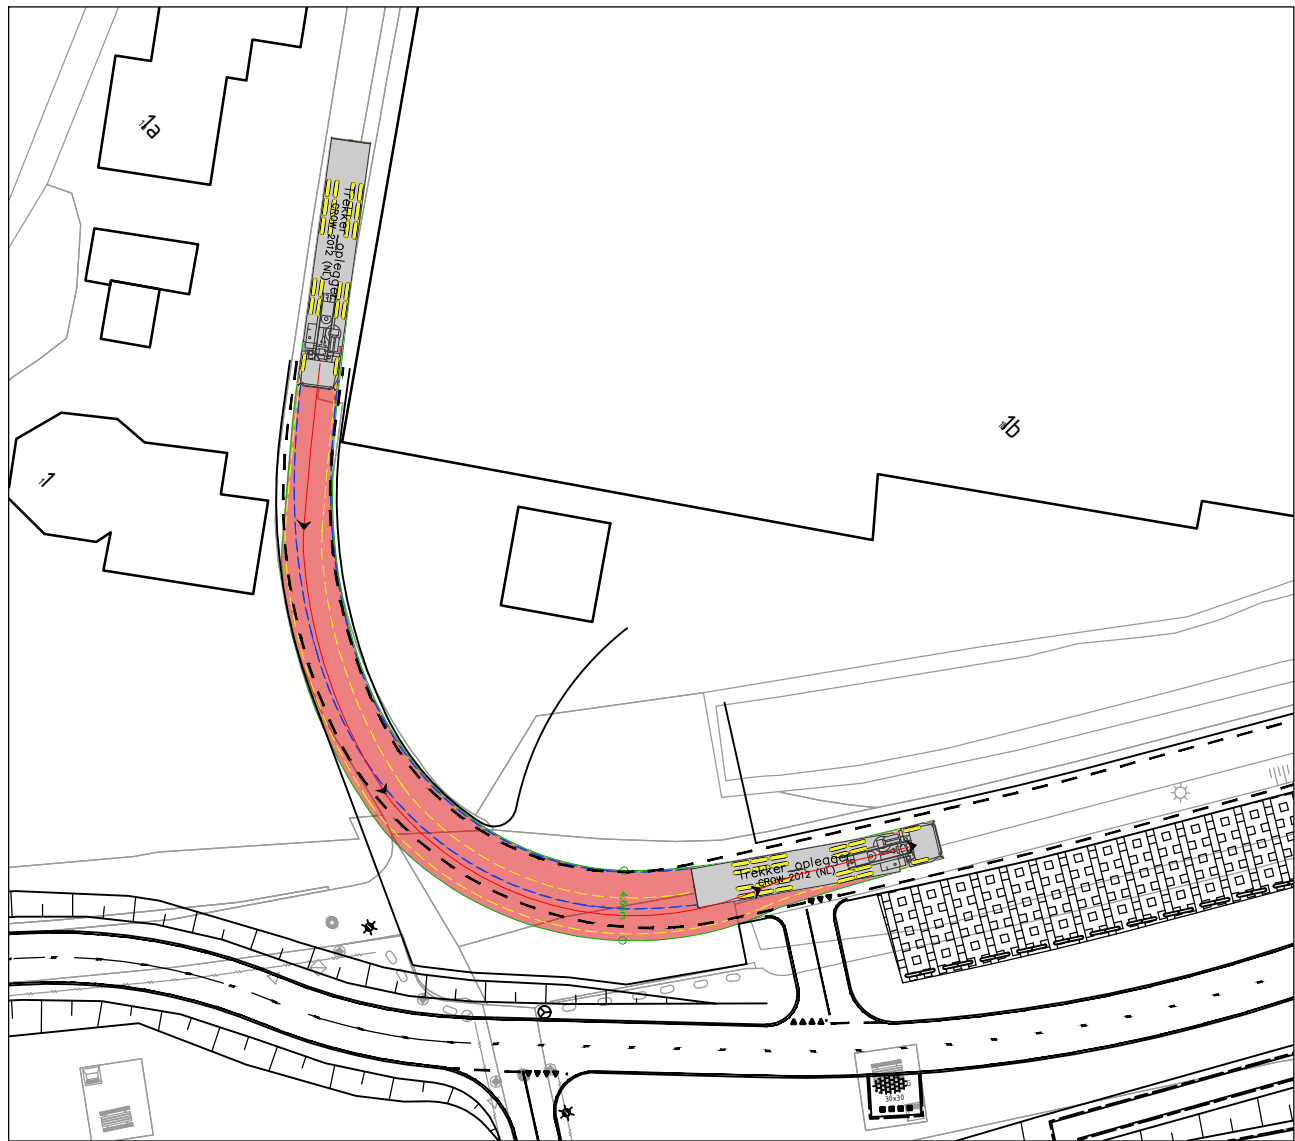

Rijcurve trekker oplegger vanuit Molenlaan
SCHAAL 1 : 500

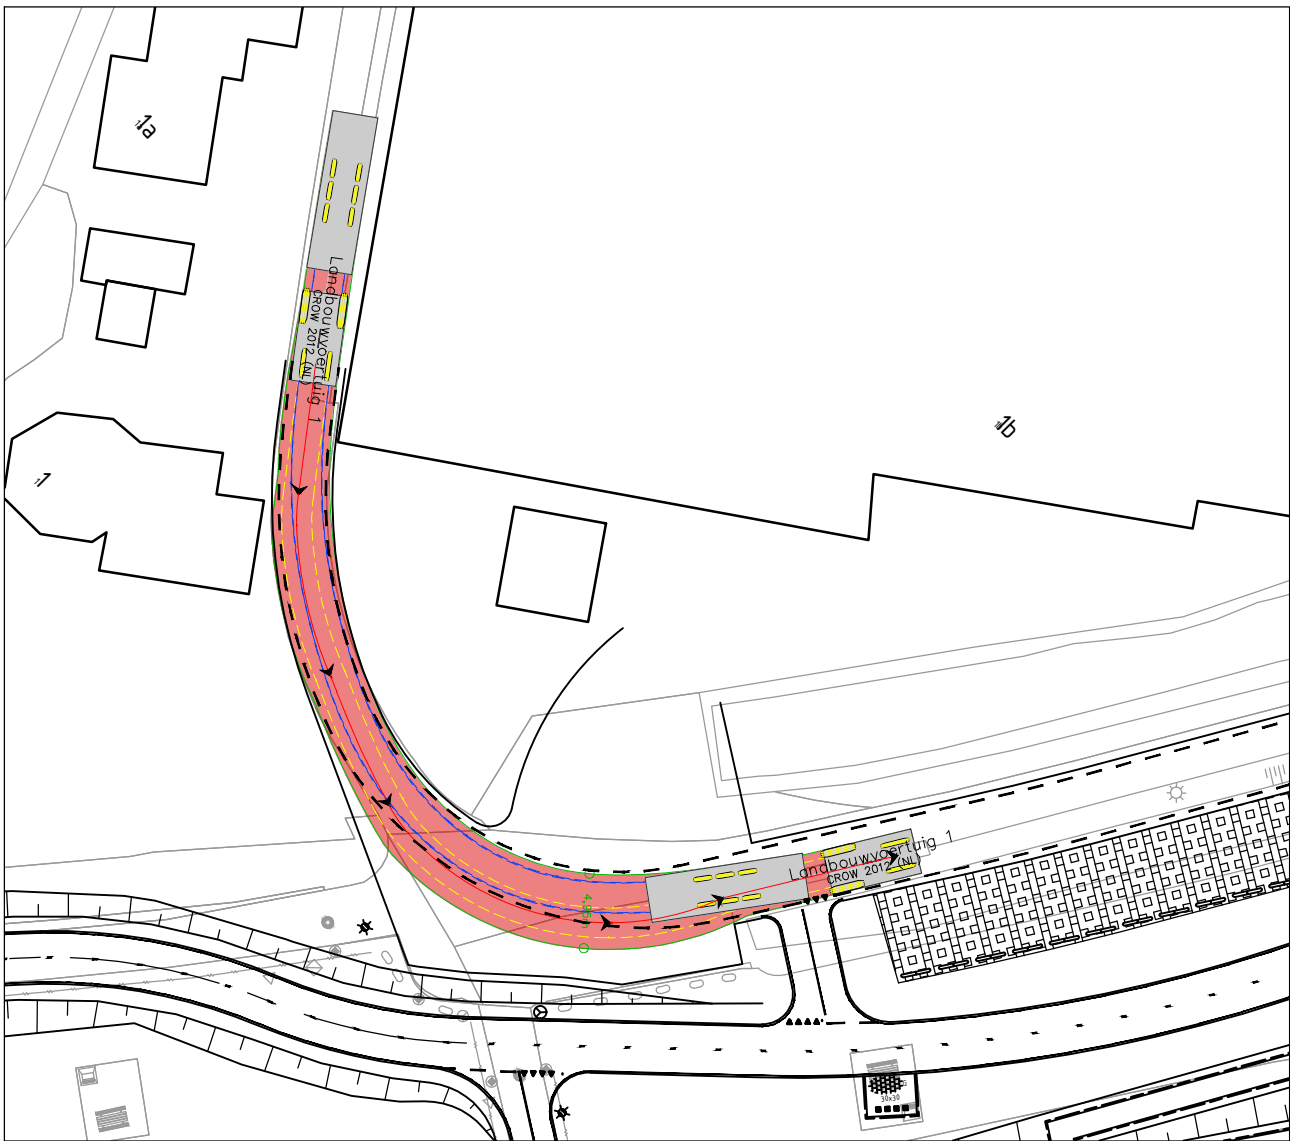

Rijcurve landbouwvoertuig vanuit Molenlaan
SCHAAL 1 : 500

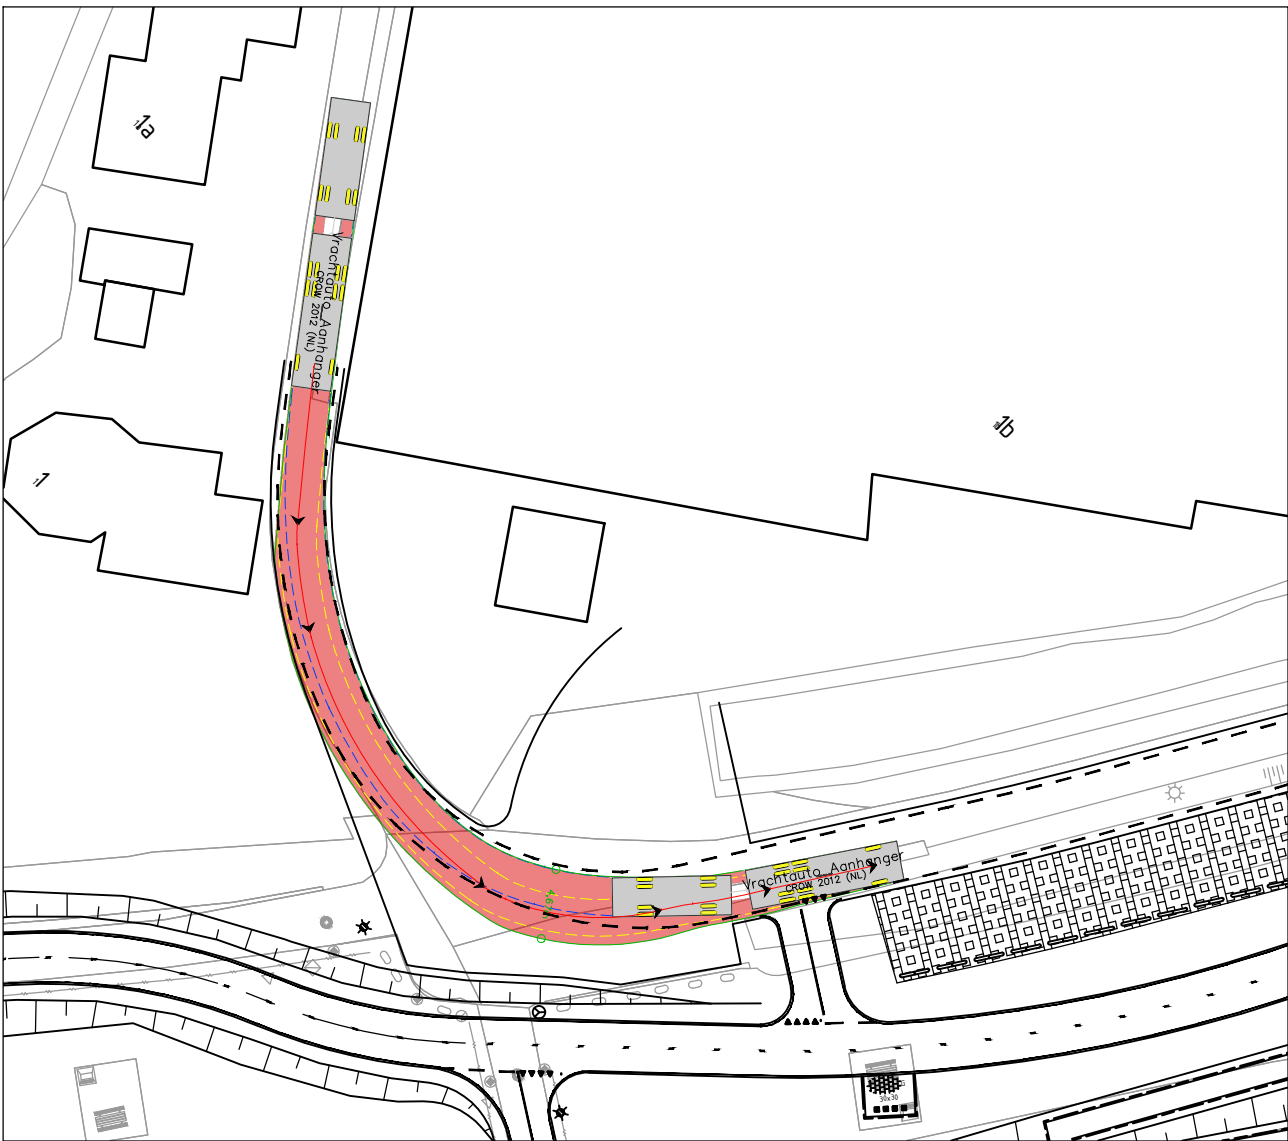

Rijcurve vrachtwagen aanhanger vanuit Molenlaan
SCHAAL 1 : 500

Legenda

- Bestaande situatie
- Nieuwe situatie
- Rijlijn voorwielen ontwerpvoertuig
- Rijlijn achterwielen ontwerpvoertuig
- As ontwerpvoertuig
- Ruimtebeslag ontwerpvoertuig

Specificaties ontwerpvoertuig

