Verkennend bodemonderzoek
Zwethkade Zuid 30a
Den Hoorn

21-2292-R01AvH

C O L O F O N

Opdrachtgever	Plannen-makers Europalaan 500, Kamer 4.N.6 3526 KS Utrecht
Locatie	Zwethkade Zuid 30a te Den Hoorn
Type onderzoek	Verkennend bodemonderzoek NEN 5740
Rapportnummer	21-2292-R01AvH
Datum rapport	28 oktober 2021
Auteur	Dhr. A.J. van Houwelingen Projectleider Bodem
Kwaliteitscontrole	Mevr. M. Penders Projectleider Bodem

Inventerra
Nijverheidsweg 34
3341 LJ Hendrik-Ido-Ambacht

(078) 682 24 55
info@inventerra.nl

I N H O U D S O P G A V E

1. INLEIDING 1

2. MILIEUHYGIËNISCH VOORONDERZOEK NEN 5725 2

2.1 Algemeen 2
2.2 Verzamelde informatie vooronderzoek 2
2.3 Hypothese 3

3. OPZET, UITVOERING EN RESULTATEN VERKENNEND BODEMONDERZOEK NEN 5740 5

3.1 Onderzoeksopzet 5
3.2 Uitvoering veldwerk 5
3.3 Uitvoering chemisch-analytisch onderzoek 6

4. CONCLUSIES EN AANBEVELINGEN 8

B I J L A G E N

1. Weergave onderzoekslocatie
   1.1 Kadastrale gegevens
   1.2 Situatietekening(en)
   1.3 Foto's
2. Boorprofielen
3. Analysecertificaten
4. Toetsingskader
5. Resultaten vooronderzoek
6. Kwaliteitsaspecten van het onderzoek

1. INLEIDING

In opdracht van Plannen-makers heeft Inventerra in de periode september - oktober 2021 een verkennend bodemonderzoek conform de NEN 5740 verricht op de locatie aan de Zwethkade Zuid 30a te Den Hoorn.

De aanleiding voor het bodemonderzoek is de voorgenomen aanvraag van een Omgevingsvergunning in verband met de geplande nieuwbouw van twee woningen. Het doel is het vaststellen van de huidige bodemkwaliteit en of deze bodemkwaliteit geen belemmering vormt voor het huidige en toekomstige gebruik.

Onderhavig onderzoek is uitgevoerd conform de werkwijze volgens de NEN 5725:2017 (Strategie voor het uitvoeren van milieuhygiënisch vooronderzoek) en de NEN 5740 (Strategie voor het uitvoeren van een verkennend bodemonderzoek).

Kwaliteit
Inventerra is door Normec Certification gecertificeerd voor de BRL SIKB 2000, protocol 2001, 2002 en 2018 (certificaatnummer EC-SIK-20241) en de BRL SIKB 6000, protocol 6001 en 6002 (certificaatnummer EC-SIK-60009) en is tevens door TÜV Nederland gecertificeerd voor de algemene kwaliteitsnorm NEN-EN-ISO 9001.

De genoemde beoordelingsrichtlijn BRL SIKB 2000 is onderdeel van een certificatiesysteem voor het gehele proces van veldwerk bij milieuhygiënisch onderzoek, inclusief alle secundaire processen, dat begint bij de acceptatie van het veldwerk en dat eindigt bij de overdracht van veldgegevens en monsters, inclusief de daarbij horende veldwerkrapportage, aan de opdrachtgever.

Op dit bodemonderzoek zijn de volgende protocollen, behorende bij de BRL SIKB 2000, van toepassing:
☒ 2001 – Plaatsen van handboringen en peilbuizen, maken van boorbeschrijvingen, nemen van grondmonsters en waterpassen.
☒ 2002 – Het nemen van watermonsters.
☐ 2018 – Locatie-inspectie en monsterneming van asbest in bodem.

De beoordelingsrichtlijn BRL SIKB 2000 is niet van toepassing op:
- de processen vóór het veldwerk, zoals vraagstelling, gegevens verzamelen en onderzoeksvoorstel;
- de processen ná het veldwerk, zoals laboratoriumanalyses, interpretatie van analyse- en veldwerkresultaten en advies;
- veldwerk anders dan middels de technieken boringen, steken en graven van sleuven, inclusief alle veldwerk dat volgt op deze technieken zoals plaatsen van peilbuizen of bemonsteren van peilbuizen;
- de monsterneming in het kader van het Besluit bodemkwaliteit.

Inventerra verklaart hierbij geen organisatorische, financiële of juridische binding te hebben met de opdrachtgever en/of de onderhavige onderzoekslocatie en verklaart daarmee te voldoen aan de vereisten zoals gesteld in Kwalibo (Besluit uitvoeringskwaliteit bodembeheer).

2. MILIEUHYGIËNISCH VOORONDERZOEK NEN 5725

2.1 Algemeen

Om inzicht te krijgen over de mogelijke aanwezigheid van verontreinigingen wordt relevante informatie over de onderzoekslocatie en eventueel de beïnvloeding vanuit de directe omgeving verzameld, geanalyseerd en geïnterpreteerd. De te verzamelen informatie is afhankelijk van de aanleiding en het doel van het vooronderzoek. De aanleiding voor het navolgend beschreven vooronderzoek is het opstellen van een hypothese over de bodemkwaliteit ten behoeve van het uit te voeren bodemonderzoek (aanleiding A uit de NEN 5725:2017).

Ten behoeve hiervan dient in ieder geval informatie te worden verzameld over:
- Bodemopbouw en geohydrologie, inclusief informatie over de verwachte aan- of afwezigheid van antropogene lagen in de bodem;
- Verwachting t.a.v. de bodemkwaliteit op basis van de bodemkwaliteitskaart, reeds uitgevoerde bodemonderzoeken en of mogelijk sprake kan zijn van een geval van ernstige bodemverontreiniging;
- Gebruik en beïnvloeding van de locatie, verdachte situaties, asbest, activiteiten en/of ongewone voorvallen, op basis van het voormalige en huidige gebruik.

Voor het verzamelen van de benodigde informatie kunnen meerdere informatiebronnen worden geraadpleegd, zoals:
- Informatie/interview(s) eigenaar en/of opdrachtgever
- Archieven gemeente, omgevingsdienst en/of provincie
- Online bronnen zoals bodemloket.nl en topotijdreis.nl
- Bodemkwaliteitskaarten
- Topografische kaarten
- Geohydrologische kaarten

Verder dient een terreinverkenning te worden uitgevoerd. Deze kan eventueel meteen voorafgaand aan de uitvoering van het veldwerk worden uitgevoerd.

Vermeld dient te worden dat de verantwoordelijkheid voor de resultaten van onderhavig onderzoek wordt beperkt tot de aan deze resultaten ten grondslag liggende en op het moment van onderzoek ter beschikking staande gegevens, alsmede de bij de terreininspectie(s) ter plaatse van de onderzoekslocatie geconstateerde situatie.

2.2 Verzamelde informatie vooronderzoek

In de navolgende tabel is de tijdens het vooronderzoek verzamelde relevante informatie weergegeven.

Tabel 1 Overzicht verzamelde informatie vooronderzoek

Gegevens onderzoekslocatie	
Adres	Zwethkade Zuid 30a te Den Hoorn
Kadaster	Den Hoorn, sectie G, nr. 1316 (ged.)
XY-coördinaten	X: 80.150 Y: 447.340
Begrenzing onderzoekslocatie	De begrenzing van de onderzoekslocatie is weergegeven in bijlage 1. De oppervlakte van de onderzoekslocatie bedraagt circa 3.800 m².
Huidig gebruik	Woning met tennisbaan, tuin en grasveld
Toekomstig gebruik	Gepland is de nieuwbouw van twee woningen.
Omgeving	Noord: Zwethkade en het oppervlaktewater van de Zweth Oost: woning en schuren Zuid: sloot en tuinbouwkassen West: asfaltpad en woning

Vervolg tabel 1 Overzicht verzamelde informatie vooronderzoek

Overige informatie vooronderzoek	
Informatie eigenaar / opdrachtgever	Geen bijzonderheden
Terreinverkenning	• De locatie is bebouwd met een woning met tennisbaan (beton), tuin en grasveld. • Bij de terreininspectie is aandacht besteed aan het voorkomen van verdachte punten, zoals brandplaatsen, terreinophogingen of verzakkingen, aanwezigheid van puin op de bodem en de aanwezigheid van asbestverdachte bouw- en/of verhardingsmaterialen. Voornoemde aspecten zijn niet waargenomen. Tevens is er gelet op de invasieve exoot de 'Japanse Duizendknoop'. Deze is op de onderzoekslocatie niet aangetroffen.
Kaartmateriaal	• BAG-viewer: De woning dateert uit 1986. • Topotijdreis: Tot 1962 was sprake van een onbebouwd dijktalud. Daarna zijn tot 1985 kassen aangegeven op de locatie. Vanaf 1986 tot 1992 is ter plaatse grasland zichtbaar, zonder bebouwing. Vanaf 1993 is de huidige woning op kaart aanwezig. Voor zover te herleiden zijn er op de onderzoekslocatie geen boomgaarden of sloten aanwezig geweest. • Grondwaterbeschermingsgebied: De locatie is niet gelegen in een grondwater-beschermingsgebied (Provinciale Milieuverordening provincie Zuid-Holland).
Omgevingsdienst Haaglanden	Geen informatie bekend
Bodemloket.nl	Geen informatie bekend
Bodemkwaliteitskaart	De locatie is gelegen in een zone met bodemfunctieklasse "wonen". Voor zover bekend beschikt de gemeente niet over een (openbare) bodemkwaliteitskaart.
Geohydrologie (DinoLoket en Grondwaterkaarten TNO)	Holocene deklaag, bestaande uit zandige, kleiige en/of venige afzettingen: tot ca. 16 m-mv Watervoerend pakket, bestaande uit zandige afzettingen van de Formaties van Kreftenheye, Urk en Stramproy: dikte circa 22 meter Het maaiveld ter plaatse bevindt zich op 0,4 m+NAP Stromingsrichting van het freatisch grondwater (<10 m): beïnvloed door lokale factoren Stromingsrichting grondwater in eerste watervoerend pakket: oostelijk Op basis van stijghoogteverschillen tussen het grondwater in het freatische en het eerste watervoerende pakket is sprake van inzijging/infiltratie.

In bijlage 1 zijn de kadastrale informatie, foto's, gemaakt tijdens de terreininspectie, en de situatietekening bijgevoegd. In bijlage 5 zijn relevante gegevens van het vooronderzoek opgenomen.

2.3 Hypothese

Ten behoeve van het opstellen van de onderzoekshypothese(s) dienen de volgende onderzoeksvragen te worden beantwoord:

Wat is de afbakening van de onderzoekslocatie?
De begrenzing van de onderzoekslocatie is weergegeven op de situatietekening in bijlage 1.

Is sprake van bodemvreemde lagen en waar bevinden deze zich?
Er is op grond van het vooronderzoek geen aanleiding om te verwachten dat sprake is van bodemvreemde lagen.

Is de bodem asbestverdacht?
Omdat op grond van het vooronderzoek geen bodemvreemde lagen worden verwacht, is de bodem vooralsnog onverdacht voor asbest.

Welke kwaliteitsklasse is toegekend aan de bodem in de bodemkwaliteitskaart en welke lagen zijn daarbij te onderscheiden?
De locatie is gelegen in een zone met bodemfunctieklasse "wonen". Voor zover bekend beschikt de gemeente niet over een (openbare) bodemkwaliteitskaart.

Is er sprake van beïnvloeding vanuit de omgeving van de bodemkwaliteit of de kwaliteit van het grondwater?
Er wordt niet verwacht dat eventuele activiteiten op de omliggende percelen de bodemkwaliteit op het onderzoeksterrein negatief hebben beïnvloed.

Is de milieuhygiënische kwaliteit van de bodem afdoende bekend of is bodemonderzoek noodzakelijk?
Er is op de locatie nog geen bodemonderzoek uitgevoerd; derhalve is de uitvoering van bodemonderzoek nodig.

Wordt op de locatie of een deel daarvan (een geval van ernstige) bodemverontreiniging vermoed?
Op grond van de verzamelde informatie wordt niet verwacht dat sprake is van een bodemverontreiniging op de locatie.

Is er sprake van potentiële bronnen van bodemverontreiniging, waar liggen ze en wat zijn verdachte parameters?
Ter plaatse van de onderzoekslocatie zijn geen potentiële puntbronnen van bodemverontreiniging bekend. Wel wordt rekening gehouden met een diffuse bodembelasting met bestrijdingsmiddelen (OCB) als gevolg van de vroegere kassen en een mogelijke diffuse bodembelasting met zware metalen en PAK als gevolg van een historische bodembelasting.

Welke hypothese en strategie zijn van toepassing bij de uitvoering van bodemonderzoek?
Voor wat betreft de algemene bodemkwaliteit wordt er vanuit gegaan dat sprake is van een diffuse bodembelasting van de bovengrond met organochloorbestrijdingsmiddelen (OCB), zware metalen en PAK en is de onderzoeksstrategie voor een 'diffuus belaste niet-lijnvormige locatie met een heterogeen verdeelde verontreiniging op schaal van monsterneming' (VED-HE-NL, NEN 5740) van toepassing. Voor de ondergrond en het grondwater wordt uitgegaan van een onverdachte locatie (ONV-NL, NEN 5740).

3. OPZET, UITVOERING EN RESULTATEN VERKENNEND BODEMONDERZOEK NEN 5740

3.1 Onderzoeksopzet

Op basis van de in het vorige hoofdstuk geformuleerde hypothese(s) en onderzoeksstrategie(ën) is de minimaal benodigde onderzoeksinspanning bepaald. In onderstaande tabel is aangegeven welke werkzaamheden en analyses volgens de NEN 5740 worden verricht.

Tabel 2 Veldwerkzaamheden en analyses

Locatie	Strategie	Veldwerk		Analyses		
		boringen	peilbuizen	bg/vd	og	gw
Opp. 3.800 m^2	VED-HE-NL en ONV-NL	12x 0,5 m-vd 2x 2,0 m-mv	1x	3x OCB 3x NENG	1x NENG	1x NENW

Verklaring tabel:
m-mv: meter-maaiveld bg: bovengrond vd: verdachte laag og: ondergrond gw: grondwater

OCB : organochloorbestrijdingsmiddelen
NENG : standaard pakket grond (droge stofgehalte, organisch stof- en lutumgehalte, 9 zware metalen (barium, cadmium, kobalt, koper, kwik, lood, molybdeen, nikkel en zink), polycyclische aromatische koolwaterstoffen (PAK 10 VROM), polychloorbifenylen (PCB), minerale olie)
NENW : standaard pakket grondwater (9 zware metalen (barium, cadmium, kobalt, koper, kwik, lood, molybdeen, nikkel en zink), vluchtige aromatische koolwaterstoffen (benzeen, tolueen, ethylbenzeen, xylenen, naftaleen en styreen), vluchtige gehalogeneerde koolwaterstoffen (VOCl, 11 stuks), minerale olie)

Het onderzoek naar de aanwezigheid van asbest in en op de bodem beperkt zich tot het doen van waarnemingen tijdens de terreininspectie en tijdens het boren. Dit asbestonderzoek is indicatief. Specifiek onderzoek naar de aanwezigheid van asbest in grond en/of puin, conform de NEN 5707/5897, maakt geen onderdeel uit van dit bodemonderzoek.

Aangezien het niet mogelijk was om inpandig te boren kan geen uitspraak worden gedaan over de bodemkwaliteit onder de woning. We gaan er vanuit dat de bodemkwaliteit onder de woning niet (noemenswaardig) zal afwijken van de bodemkwaliteit rondom.

3.2 Uitvoering veldwerk

De veldwerkzaamheden zijn uitgevoerd conform BRL SIKB 2000 en de daarbij horende protocollen 2001 en 2002. De veldwerkzaamheden in het kader van protocol 2001 en 2002 zijn uitbesteed aan Soil Select B.V. te Den Haag. De uitvoerend veldmedewerker van Soil Select B.V., dhr. J. Brouwer, is in dit kader geregistreerd bij Rijkswaterstaat Leefomgeving onder certificaatnr. K85363/05.

Op 28 september 2021 zijn in totaal 15 boringen (boringen 101 t/m 115) geplaatst, in diepte variërend van 1,0 – 3,5 m-mv. Boring 105 is afgewerkt met een peilbuis ten behoeve van het grondwateronderzoek. De situering van de boringen en de peilbuis en enkele overzichtsfoto's zijn weergegeven in bijlage 1.2 en 1.3.

Het omhoog gebrachte bodemmateriaal is ter plaatse zintuiglijk beoordeeld, de vrijgekomen grond is geclassificeerd en bodemvreemde elementen en waarneembare afwijkingen (zoals kleur, geur, bijmengingen, verontreinigingen) zijn beschreven in boorprofielen, welke in bijlage 2 zijn bijgevoegd. Bij iedere boring zijn monsters genomen van de te onderscheiden bodemlagen.

De bodem op de locatie bestaat uit een afwisseling van zand, klei en veen. De bodem lijkt sterk geroerd en/of in het verleden opgehoogd. Boringen 107 is op een diepte van 1,5 meter gestaakt op een ondoordringbare laag (mogelijk beton). Zeer plaatselijk zijn sporen baksteen als bijmenging waargenomen. Het grondwater bevond zich tijdens het veldwerk op een diepte van 0,8 à 1,5 m-mv.

In en op de bodem is geen asbestverdacht (plaat)materiaal waargenomen; onder asbestverdacht (plaat)materiaal wordt materiaal verstaan dat op basis van voorkennis en/of een visuele beoordeling een hoeveelheid asbest zou kunnen bevatten.

Het grondwater uit de geplaatste peilbuis 105 is op 5 oktober 2021 door dhr. J. Brouwer van Soil Select B.V. zorgvuldig afgepompt en bemonsterd. De resultaten van de veldmetingen en eventuele bijzonderheden zijn weergegeven in onderstaande tabel.

Tabel 3 Resultaten veldmetingen en waarnemingen tijdens monstername grondwater

Peilbuis	Filterstelling (m-mv)	Grondwaterstand (m-mv)	pH	EGV (µS/cm)	Troebelheid (NTU)*	Bijzonderheden
105	2,50 - 3,50	1,51	7,2	1630	5	-

Verklaring tabel: pH: zuurgraad EGV: elektrisch geleidend vermogen
*: Bij een NTU >10 dient het grondwater als troebel te worden beschouwd

Tijdens de uitvoering van de veldwerkzaamheden zijn geen kritieke afwijkingen van de proceseisen opgetreden.

3.3 Uitvoering chemisch-analytisch onderzoek

In onderstaande tabel is een overzicht opgenomen van de geanalyseerde grond- en grondwatermonsters en de uitgevoerde analyses. Voor onderzoek naar bestrijdingsmiddelen wordt over het algemeen de teeltlaag met een dikte van maximaal 30 cm onderzocht. Omdat de bodem, wegens de sterk variërende bodemopbouw, sterk geroerd lijkt en/of opgehoogd is deze maximale laagdikte losgelaten.

Tabel 4 Overzicht grond- en grondwatermonsters

Grond	Boring met traject (m-mv)	Analyse	Toelichting
MM1	103 (0,13 - 0,50) 104 (0,13 - 0,50) 110 (0,00 - 0,50) 112 (0,00 - 0,50)	NENG+OCB	Venige bovengrond
MM2	101 (0,00 - 0,50) 102 (0,00 - 0,20) 108 (0,00 - 0,50) 109 (0,10 - 0,50)	NENG+OCB	Zandige bovengrond
MM3	102 (0,70 - 1,00) 107 (1,00 - 1,50) 109 (0,50 - 1,00) 113 (0,50 - 1,00)	NENG+OCB	Kleiige ondergrond, mogelijk vroegere toplaag
MM4	106 (0,50 - 1,00) 107 (0,50 - 1,00)	NENG	Zandige ondergrond met bijmengingen van sporen baksteen
Grondwater	**Filterstelling (m-mv)**	**Analyse**	**Toelichting**
105-1-1	2,50 - 3,50	NENW	-

Verklaring tabel:
OCB : organochloorbestrijdingsmiddelen
NENG : standaard pakket grond (9 zware metalen, PAK, PCB en minerale olie), organische stof en lutum
NENW : standaard pakket grondwater (9 zware metalen, vluchtige aromatische en gehalogeneerde koolwaterstoffen en minerale olie)

In navolgende tabel is de interpretatie van de toetsing van de analyseresultaten van de geanalyseerde grond- en grondwatermonsters weergegeven. Daarbij zijn alleen de parameters vermeld die verhoogd zijn ten opzichte van de achtergrond- c.q. streefwaarde(n). De analysecertificaten zijn bijgevoegd in bijlage 3. In bijlage 4 is het wettelijk toetsingskader beschreven en is de uitgebreide toetsing van de analyseresultaten bijgevoegd.

Tabel 5 Overschrijdingstabel grond- en grondwatermonsters

Grond	**Traject (m-mv)**	**> AW**	**> T**	**> I**
MM1	0,00 - 0,50	Koper (0,06) Zink (0,01) Kwik (0,01) Lood (0,16) Som OCB () PAK (0,11) Hexachloorbenzeen (-) DDD (som) (-) Drins (0,04)	-	-
MM2	0,00 - 0,50	Som OCB () Hexachloorbenzeen (-) DDE (som) (-) DDD (som) (-) DDT (som) (0,05) Drins (0,01)	-	-
MM3	0,50 - 1,50	Zink (-) Kwik (-) Lood (0,27) PAK (0,02) DDD (som) (-) Drins (0,02)	-	-
MM4	0,50 - 1,00	PCB (som 7) (0,01) PAK (0,03)	-	-
Grondwater	**Filterstelling (m-mv)**	**> S**	**> T**	**> I**
105-1-1	2,50 - 3,50	Zink (0,03) Barium (0,09) Xylenen (som) (-) Naftaleen (-)	-	-

Verklaring tabel:
> AW : overschrijding achtergrondwaarde(n)
> S : overschrijding streefwaarde(n)
> T : overschrijding voormalige tussenwaarde(n)
> I : overschrijding interventiewaarde(n)
- : geen overschrijding
(getal) : verontreinigingsfactor t.o.v. de interventiewaarde (interventiewaarde is factor 1)
(-) : verontreinigingsfactor is kleiner dan 0,01

4. CONCLUSIES EN AANBEVELINGEN

In opdracht van Plannen-makers heeft Inventerra in de periode september - oktober 2021 een verkennend bodemonderzoek conform de NEN 5740 verricht op de locatie aan de Zwethkade Zuid 30a te Den Hoorn. De locatie, met een oppervlakte van circa 3.800 m², is in gebruik als woning met tennisbaan, tuin en gazon.

De aanleiding voor het bodemonderzoek is de voorgenomen aanvraag van een Omgevingsvergunning in verband met de geplande nieuwbouw van twee woningen. Het doel is het vaststellen van de huidige bodemkwaliteit en of deze bodemkwaliteit geen belemmering vormt voor het huidige en toekomstige gebruik.

Op basis van het uitgevoerde vooronderzoek is een hypothese opgesteld met betrekking tot een mogelijke verontreinigingssituatie in de bodem, namelijk verdacht voor een diffuse bodemverontreiniging met OCB, zware metalen en PAK.

Uit de resultaten van het verkennend bodemonderzoek wordt het volgende geconcludeerd:

- De venige bovengrond op de locatie (0 – 0,5 m-mv, MM1) is licht verontreinigd met zware metalen, OCB en PAK.
- De zandige bovengrond op de locatie (0 – 0,5 m-mv, MM2) is licht verontreinigd met OCB.
- De kleiige ondergrond (mogelijk vroegere toplaag) op de locatie (0,5 – 1,5 m-mv, MM3) is licht verontreinigd met zware metalen, OCB en PAK.
- De zandige ondergrond met bijmengingen van sporen baksteen (0,5 – 1,0 m-mv, MM4) is licht verontreinigd met PCB en PAK.
- In het grondwater op de onderzoekslocatie (peilbuis 105) zijn licht verhoogde concentraties barium, zink, xylenen en naftaleen vastgesteld.

De lichte verontreinigingen met OCB in de grond kunnen worden toegeschreven aan de vroegere tuinbouwkas die op de locatie heeft gestaan. De lichte verontreinigingen met zware metalen en PAK in de grond zijn toe te schrijven aan een diffuse bodembelasting, mogelijk in combinatie met vroegere ophogingen.

De licht verhoogde concentraties barium en zink in het grondwater worden als een natuurlijk verhoogde achtergrondwaarden beschouwd. De licht verhoogde concentraties xylenen en naftaleen zijn vermoedelijk te wijten aan de venige bodemopbouw op de locatie waar de peilbuis staat. Bekend is dat venige componenten een storende invloed kunnen hebben bij de bepaling van vluchtige aromaten en met name bij xylenen en naftaleen.

Op basis van het uitgevoerde bodemonderzoek is de hypothese ‘verdacht voor verontreiniging’ bevestigd, vanwege de aangetoonde licht verhoogde gehalten in de grond en in het grondwater. De aangetoonde verhoogde gehalten zijn echter zodanig licht verhoogd dat aanvullend onderzoek (eventueel op basis van een aangepaste onderzoeksstrategie) of nadere maatregelen ons inziens niet noodzakelijk worden geacht. Vanuit milieuhygiënisch oogpunt is het terrein geschikt voor de huidige en de toekomstige bestemming.

Dit onderzoek is onder Kwalibo (een onderdeel van het Besluit bodemkwaliteit) uitgevoerd. Het betreft echter géén partijkeuring. Bij afvoer van grond of verhardingsmaterialen van de locatie kan er sprake zijn van beperkingen in de hergebruiksmogelijkheden en/of van verwerkingskosten. Ook kan door derden, ongeacht de resultaten van dit bodemonderzoek, een keuring van de af te voeren partij verlangd worden en/of een onderzoek naar PFAS. Bij graafwerkzaamheden in de grond dient rekening gehouden te worden met eventueel te treffen veiligheidsmaatregelen conform de CROW-publicatie 400. Voor verdere informatie hierover kunt u zich tot Inventerra wenden.

Het bodemonderzoek heeft over het algemeen een geldigheid van 2 tot 5 jaar.

B I J L A G E N

Bijlage 1 Weergave onderzoekslocatie

- Bijlage 1.1 Kadastrale gegevens
- Bijlage 1.2 Situatietekening(en)
- Bijlage 1.3 Foto's

Bijlage 2 Boorprofielen

Bijlage 3 Analysecertificaten

Bijlage 4 Toetsingskader en toetsingswaarden

Bijlage 5 Resultaten vooronderzoek

Bijlage 6 Kwaliteitsaspecten van het onderzoek

Bijlage 1 Weergave onderzoekslocatie

Bijlage 1.1 Kadastrale gegevens

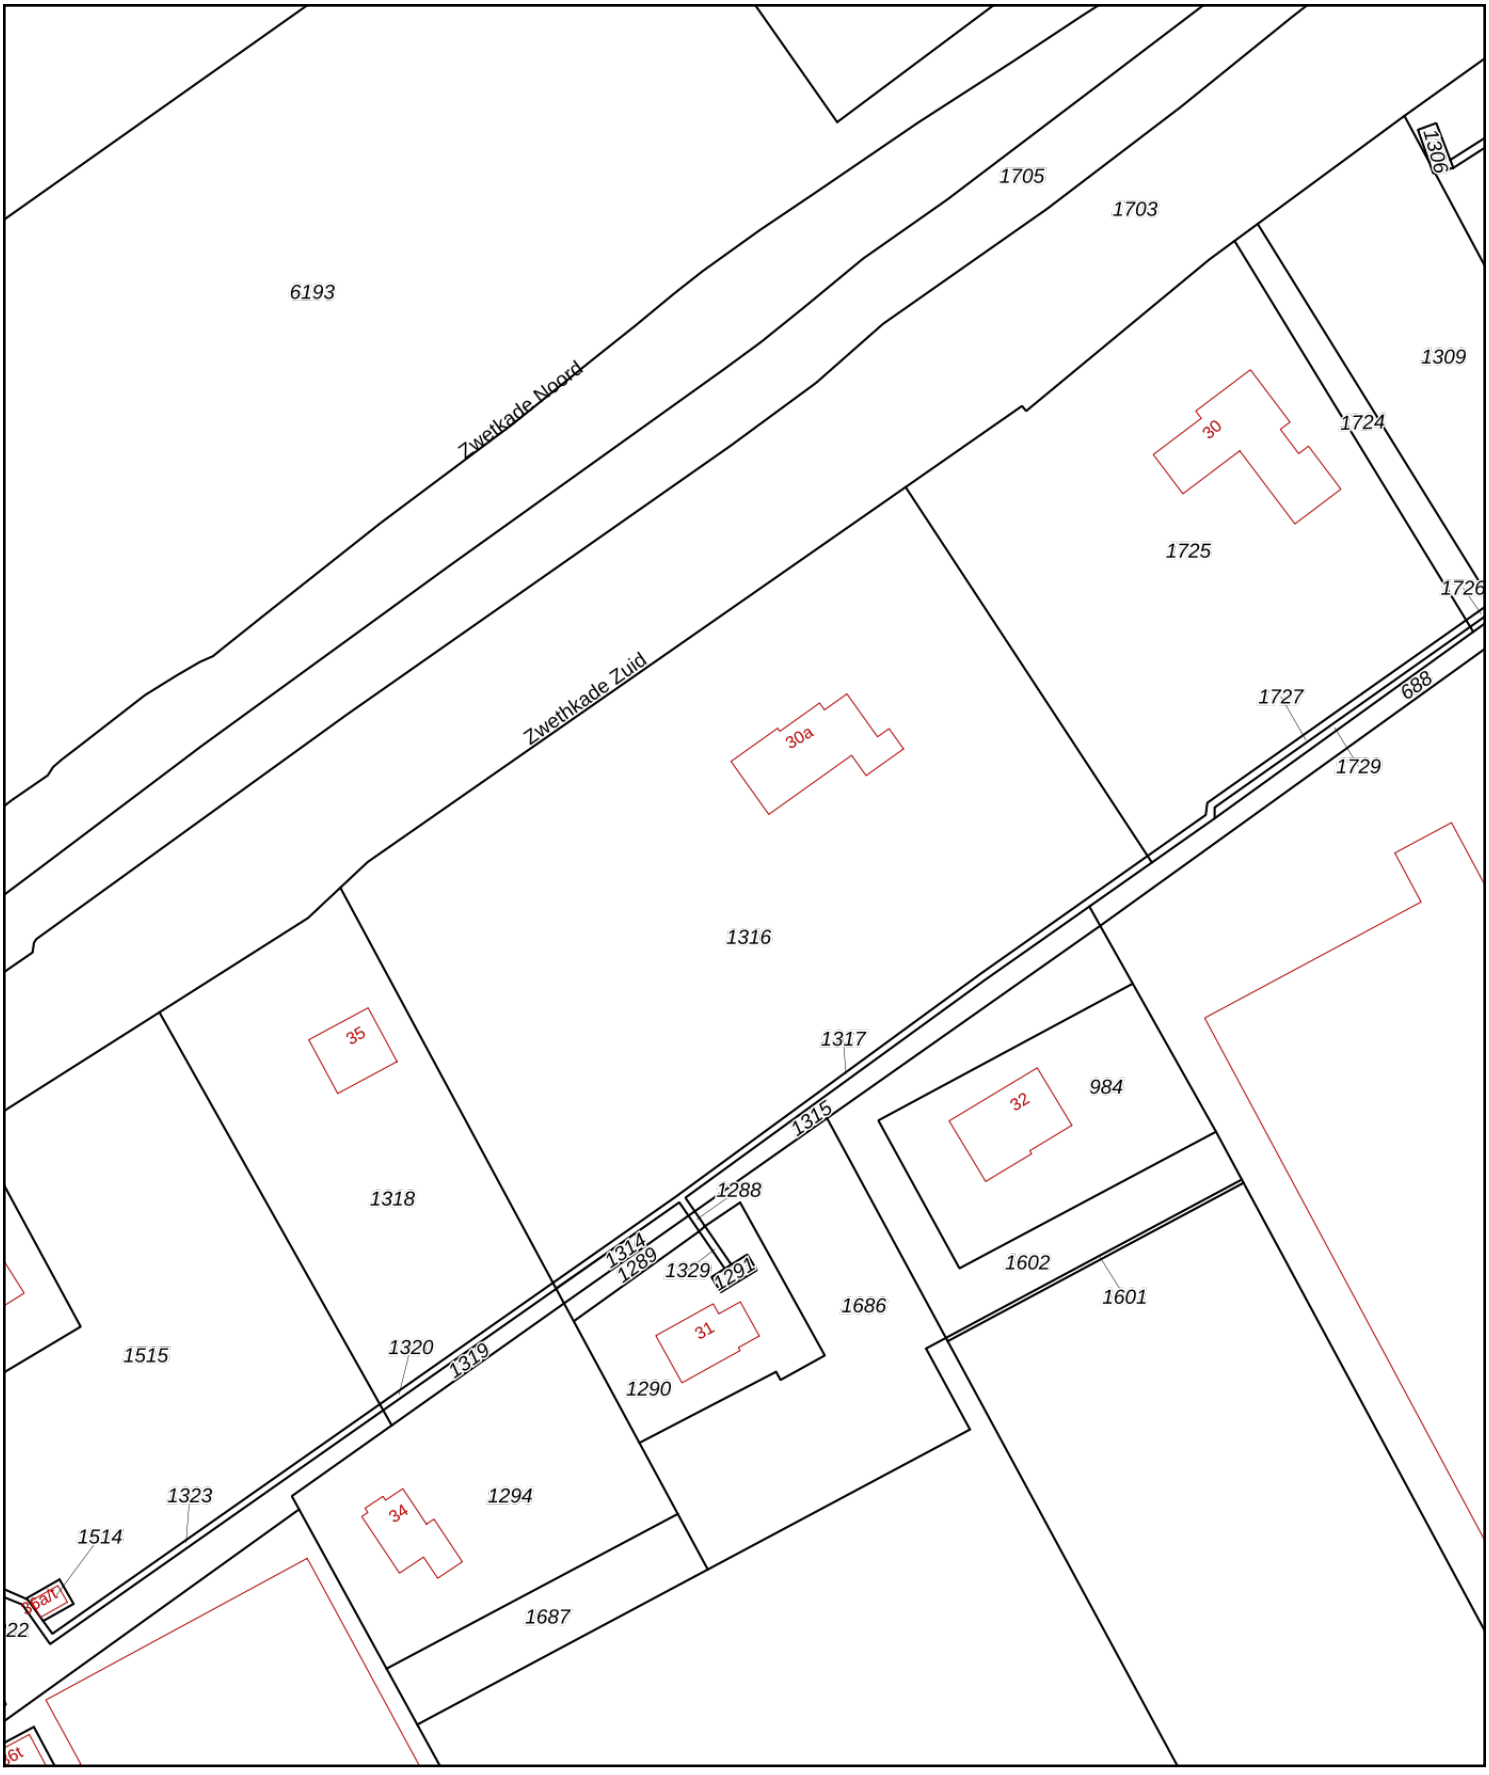

0 10 20 30 40 50m

Deze kaart is noordgericht

12345 Perceelnummer

25 Huisnummer

Vastgestelde kadastrale grens

Voorlopige kadastrale grens

Administratieve kadastrale grens

Bebouwing

Schaal 1: 1000

Kadastrale gemeente	Schipluiden
Sectie	G
Perceel	1316

kadaster

Voor een eensluidend uittreksel, geleverd op 10 september 2021
De bewaarder van het kadaster en de openbare registers

Aan dit uittreksel kunnen geen betrouwbare maten worden ontleend.
De Dienst voor het kadaster en de openbare registers behoudt zich de intellectuele eigendomsrechten voor, waaronder het auteursrecht en het databankenrecht.

Bijlage 1.2 Situatietekening(en)

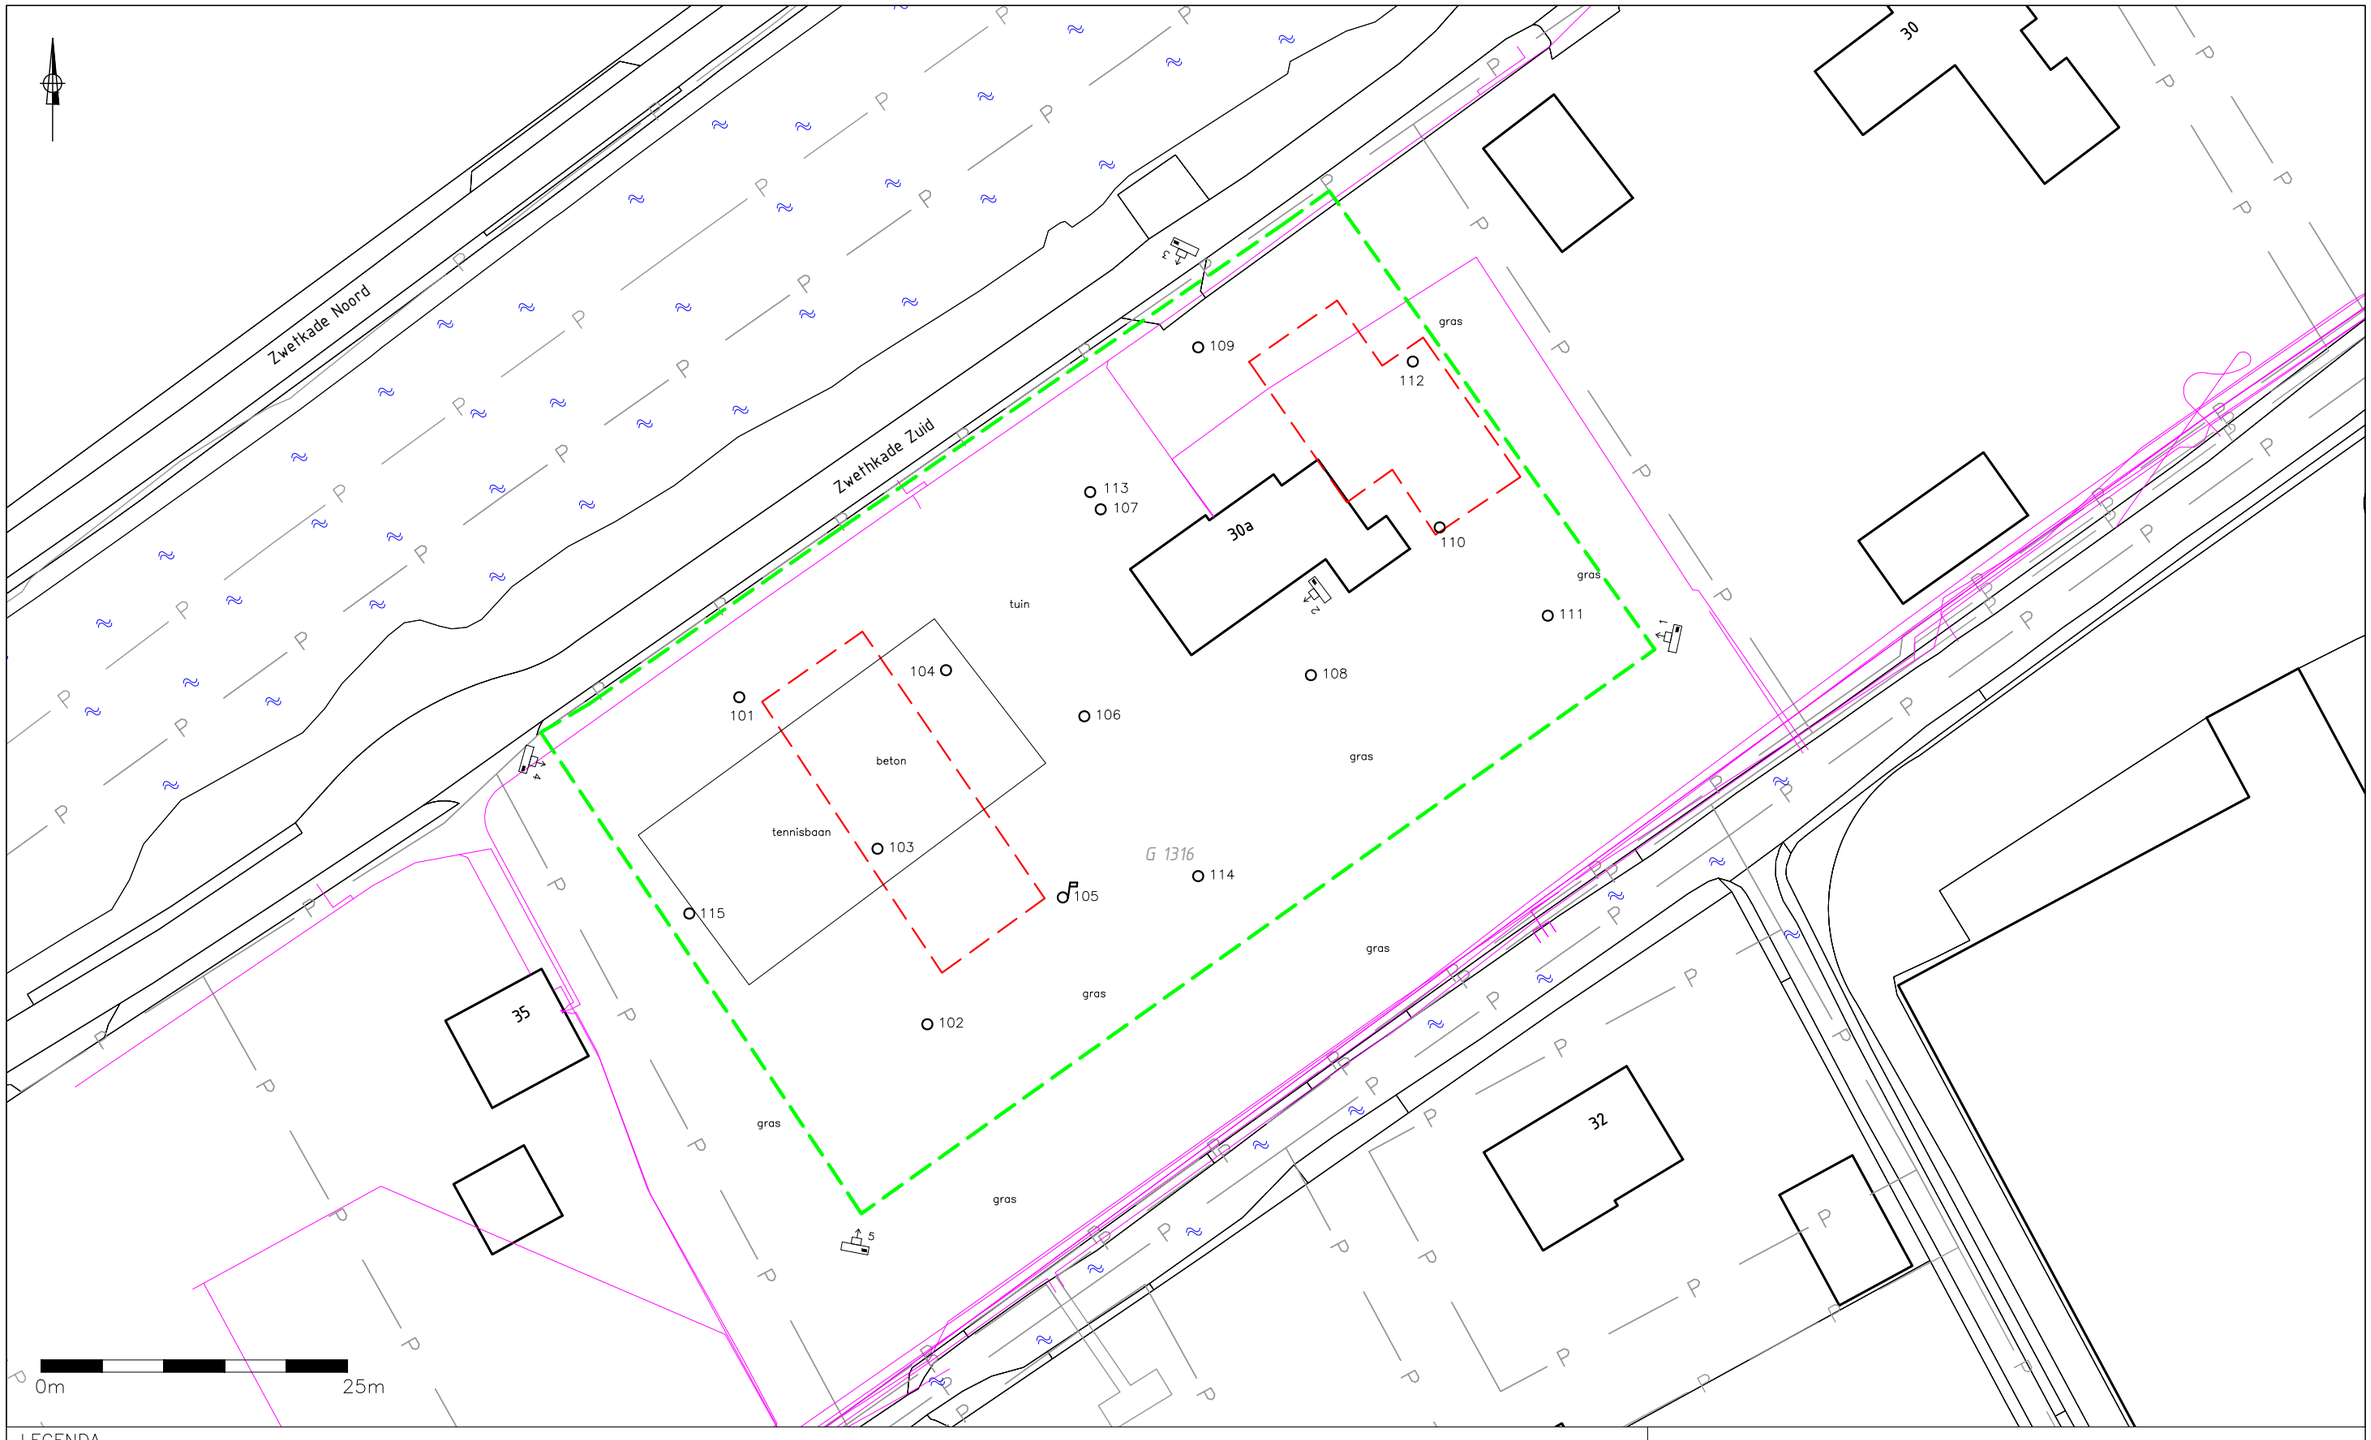

LEGENDA

- geplaatste boring
- geplaatste peilbuis
- grens onderzoekslocatie
- contour bebouwing
- contour nieuwbouw
- tracé kabels en leidingen (KLIC)
- perceelgrens
- 1316 perceelnummer
- fotostandpunt

TITEL	Situering boringen en peilbuis		
PROJECT	Verkennend bodemonderzoek Zwethkade Zuid 30a te Den Hoorn		
INVENTERRA	OPDRACHTGEVER: Plannen–makers		
	PROJECTNR.: 21–2292	FORMAAT: A3	SCHAAL: 1:500
	TEKENAAR: ML	DATUM: 04–10–2021	BIJLAGE: 1.2

Let op: door scannen en kopiëren kan de schaal veranderen!

Bijlage 1.3 Foto’s

Foto 1

Foto 2

Foto 3

Foto 4

Foto 5

Bijlage 2 Boorprofielen

Legenda (conform NEN 5104)

grind

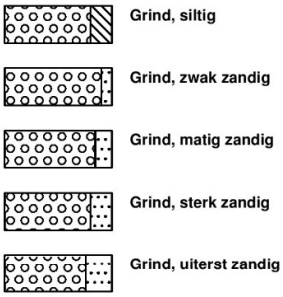

zand

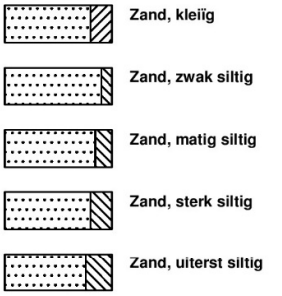

veen

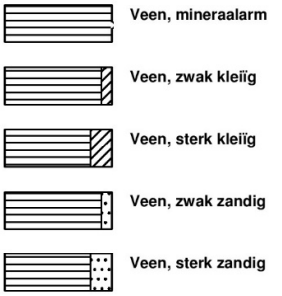

klei

leem

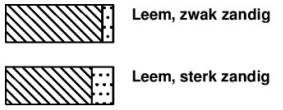

overige toevoegingen

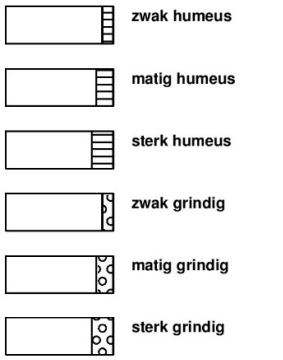

geur

- geen geur
- zwakke geur
- matige geur
- sterke geur
- uiterste geur

olie

- geen olie-water reactie
- zwakke olie-water reactie
- matige olie-water reactie
- sterke olie-water reactie
- uiterste olie-water reactie

p.i.d.-waarde

- >0
- >1
- >10
- >100
- >1000
- >10000

monsters

overig

- bijzonder bestanddeel
- Gemiddeld hoogste grondwaterstand
- grondwaterstand
- Gemiddeld laagste grondwaterstand

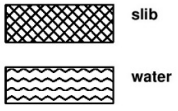

peilbuis

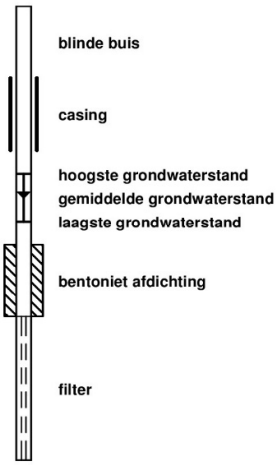

Voor de mate van bijmenging met bijzondere bestanddelen worden de volgende gradaties en percentages gehanteerd:

- Sporen <1%
- Zwak <5%
- Matig 5 – 15%
- Sterk 15 – 50%
- Uiterst 50 – 80%
- Volledig >80%

Projectnummer: 21-2292
Projectnaam: Den Hoorn

Boring: 101

Datum plaatsing: 28-9-2021
Boormeester: Javier Brouwer

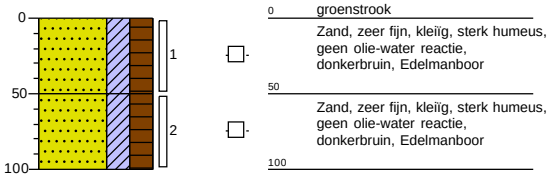

Boring: 102

Datum plaatsing: 28-9-2021
Boormeester: Javier Brouwer

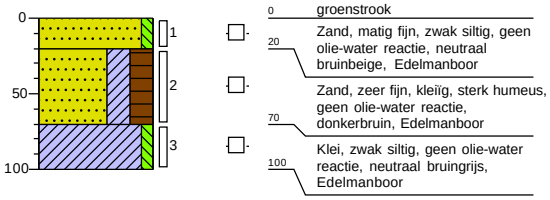

Boring: 103

Datum plaatsing: 28-9-2021
Boormeester: Javier Brouwer

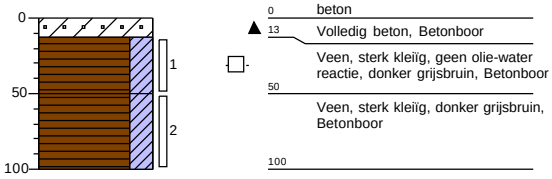

Boring: 104

Datum plaatsing: 28-9-2021
Boormeester: Javier Brouwer

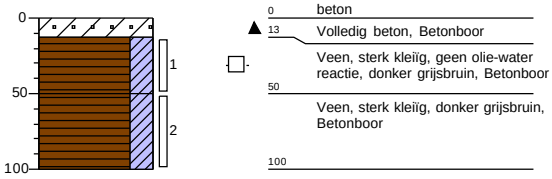

Projectnummer: 21-2292
Projectnaam: Den Hoorn

Boring: 105

Datum plaatsing: 28-9-2021
Boormeester: Javier Brouwer
GWS (cm-mv): 150

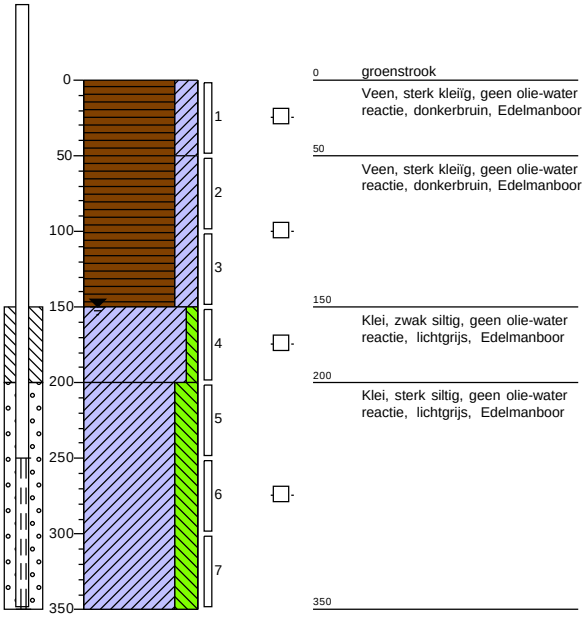

0 groenstrook
Veen, sterk kleiïg, geen olie-water reactie, donkerbruin, Edelmanboor
50
Veen, sterk kleiïg, geen olie-water reactie, donkerbruin, Edelmanboor
100
150
Klei, zwak siltig, geen olie-water reactie, lichtgrijs, Edelmanboor
200
Klei, sterk siltig, geen olie-water reactie, lichtgrijs, Edelmanboor
350

Boring: 106

Datum plaatsing: 28-9-2021
Boormeester: Javier Brouwer

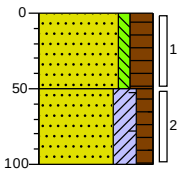

0 groenstrook
Zand, zeer fijn, zwak siltig, sterk humeus, geen olie-water reactie, donkerbruin, Edelmanboor
50
Zand, zeer fijn, kleiïg, matig humeus, sporen baksteen, geen olie-water reactie, donkerbruin, Edelmanboor
100

Boring: 107

Datum plaatsing: 28-9-2021
Boormeester: Javier Brouwer

Opmerking: gestaakt op 150cm-mv

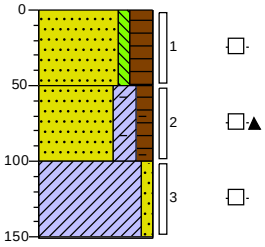

0 tuin
Zand, zeer fijn, zwak siltig, sterk humeus, geen olie-water reactie, donkerbruin, Edelmanboor
50
Zand, zeer fijn, kleiïg, matig humeus, sporen baksteen, geen olie-water reactie, donkerbruin, Edelmanboor
100
Klei, zwak zandig, geen olie-water reactie, neutraalgrijs, Edelmanboor
151
Gestaakt op massieve laag

Boring: 108

Datum plaatsing: 28-9-2021
Boormeester: Javier Brouwer

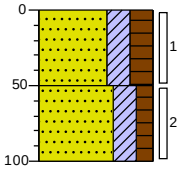

0 groenstrook
Zand, zeer fijn, kleiïg, sterk humeus, geen olie-water reactie, donkerbruin, Edelmanboor
50
Zand, zeer fijn, kleiïg, matig humeus, geen olie-water reactie, donkerbruin, Edelmanboor
100

Projectnummer: 21-2292
Projectnaam: Den Hoorn

Boring: 109

Datum plaatsing: 28-9-2021
Boormeester: Javier Brouwer

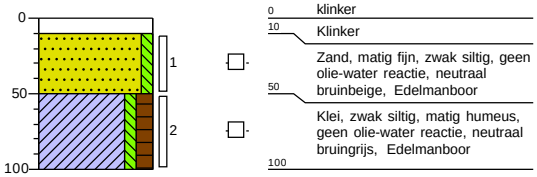

Boring: 110

Datum plaatsing: 28-9-2021
Boormeester: Javier Brouwer
GWS (cm-mv): 80

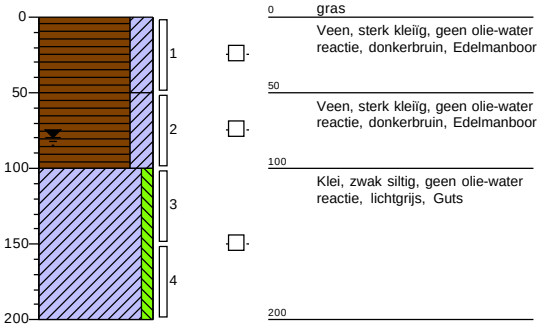

Boring: 111

Datum plaatsing: 28-9-2021
Boormeester: Javier Brouwer
GWS (cm-mv): 80

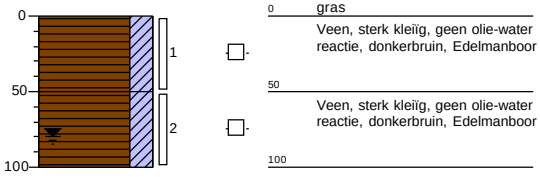

Boring: 112

Datum plaatsing: 28-9-2021
Boormeester: Javier Brouwer
GWS (cm-mv): 80

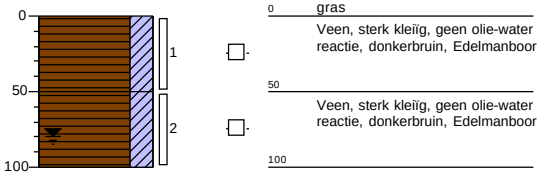

Projectnummer: 21-2292
Projectnaam: Den Hoorn

Boring: 113

Datum plaatsing: 28-9-2021
Boormeester: Javier Brouwer

Opmerking: gestaakt op 150cm-mv

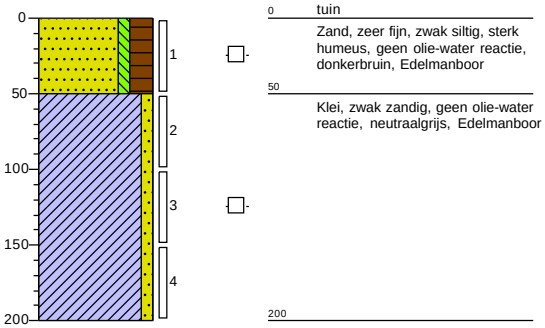

0 tuin
Zand, zeer fijn, zwak siltig, sterk humeus, geen olie-water reactie, donkerbruin, Edelmanboor
50
Klei, zwak zandig, geen olie-water reactie, neutraalgrijs, Edelmanboor
200

Boring: 114

Datum plaatsing: 28-9-2021
Boormeester: Javier Brouwer
GWS (cm-mv): 80

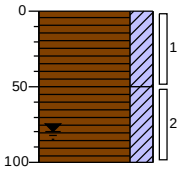

0 gras
Veen, sterk kleiïg, geen olie-water reactie, donkerbruin, Edelmanboor
50
Veen, sterk kleiïg, geen olie-water reactie, donkerbruin, Edelmanboor
100

Boring: 115

Datum plaatsing: 28-9-2021
Boormeester: Javier Brouwer

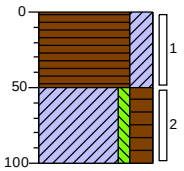

0 groenstrook
Veen, sterk kleiïg, geen olie-water reactie, donkerbruin, Edelmanboor
50
Klei, zwak siltig, sterk humeus, geen olie-water reactie, donker grijsbruin, Edelmanboor
100

Bijlage 3 Analysecertificaten

Inventerra Milieuadviesbureau
T.a.v. Arjo van Houwelingen
Nijverheidsweg 34
3341 LJ HENDRIK-IDO-AMBACHT

Analysecertificaat

Datum: 04-Oct-2021

Hierbij ontvangt u de resultaten van het navolgende laboratoriumonderzoek.

Certificaatnummer/Versie	2021157284/1
Uw project/verslagnummer	21-2292
Uw projectnaam	Den Hoorn
Uw ordernummer	
Monster(s) ontvangen	28-Sep-2021

Dit certificaat mag uitsluitend in zijn geheel worden gereproduceerd.
De analyse resultaten hebben alleen betrekking op het beproefde object.

De grondmonsters worden tot 4 weken na datum ontvangst bewaard en watermonsters tot 2 weken na datum ontvangst. Zonder tegenbericht worden de monsters nadien afgevoerd.
Indien de monsters langer bewaard dienen te blijven verzoeken wij U dit exemplaar uiterlijk 1 werkdag voor afloop van de standaardbewaarperiode ondertekend aan ons te retourneren. Voor de kosten van het langer bewaren van monsters verwijzen wij naar de prijslijst.

Bewaren tot:
Datum: Naam: Handtekening:

Wij vertrouwen erop uw opdracht hiermee naar verwachting te hebben uitgevoerd, mocht U naar aanleiding van dit analysecertificaat nog vragen hebben verzoeken wij U contact op te nemen met de afdeling Verkoop en Advies.

Met vriendelijke groet,

Eurofins Analytico B.V.

Ing. A. Veldhuizen
Technical Manager

Eurofins Analytico B.V.

Gildeweg 42-46
3771 NB Barneveld
P.O. Box 459
3770 AL Barneveld NL

Tel. +31 (0)34 242 63 00
Fax +31 (0)34 242 63 99
E-mail info-env@eurofins.nl
Site www.eurofins.nl

BNP Paribas S.A. 227 9245 25
IBAN: NL71BNPA0227924525
BIC: BNPANL2A
KvK/CoC No. 09088623
BTW/VAT No. NL 8043.14.883.B01

Eurofins Analytico B.V. is ISO 14001: 2015 gecertificeerd door TÜV en erkend door het Vlaamse Gewest (OVAM en Dep. Omgeving), het Brusselse Gewest (BIM), het Waalse Gewest (DGRNE-OWD) en door de overheid van Luxemburg (MEV).

eurofins — analytico®

Analysecertificaat

Uw project/verslagnummer	21-2292	Certificaatnummer/Versie	2021157284/1
Uw projectnaam	Den Hoorn	Startdatum analyse	29-Sep-2021
Uw ordernummer		Datum einde analyse	04-Oct-2021
Uw monsternemer		Rapportagedatum	04-Oct-2021/16:35
		Bijlage	A,B,C
		Pagina	1/3

	Analyse	Eenheid	1	2	3	4
	Voorbehandeling					
	Cryogeen malen		Uitgevoerd	Uitgevoerd	Uitgevoerd	Uitgevoerd
	Bodemkundige analyses					
S	Droge stof	% (m/m)	72.2	90.0	80.1	84.7
S	Organische stof	% (m/m) ds	8.8	3.0	3.1	2.4
	Gloeirest	% (m/m) ds	89	96	96	97
S	Korrelgrootte < 2 µm (Lutum)	% (m/m) ds	29.2	12.6	13.1	13.0
	Metalen					
S	Barium (Ba)	mg/kg ds	120	30	44	43
S	Cadmium (Cd)	mg/kg ds	0.49	<0.20	0.25	0.22
S	Kobalt (Co)	mg/kg ds	9.5	4.0	6.4	6.2
S	Koper (Cu)	mg/kg ds	52	10	17	19
S	Kwik (Hg)	mg/kg ds	0.42	0.066	0.22	0.093
S	Molybdeen (Mo)	mg/kg ds	<1.5	<1.5	<1.5	<1.5
S	Nikkel (Ni)	mg/kg ds	25	12	19	17
S	Lood (Pb)	mg/kg ds	130	26	140	32
S	Zink (Zn)	mg/kg ds	160	48	94	78
	Minerale olie					
	Minerale olie (C10-C12)	mg/kg ds	<3.0	<3.0	<3.0	<3.0
	Minerale olie (C12-C16)	mg/kg ds	<5.0	<5.0	<5.0	<5.0
	Minerale olie (C16-C21)	mg/kg ds	5.5	<5.0	<5.0	6.4
	Minerale olie (C21-C30)	mg/kg ds	21	<11	17	21
	Minerale olie (C30-C35)	mg/kg ds	13	7.7	12	11
	Minerale olie (C35-C40)	mg/kg ds	<6.0	<6.0	<6.0	<6.0
S	Minerale olie totaal (C10-C40)	mg/kg ds	46	<35	38	43
	Chromatogram olie (GC)		Zie bijl.		Zie bijl.	Zie bijl.
	Organo chloorbestrijdingsmiddelen, OCB					
S	alfa-HCH	mg/kg ds	<0.0010	<0.0010	<0.0010	
S	beta-HCH	mg/kg ds	<0.0010	<0.0010	<0.0010	
S	gamma-HCH	mg/kg ds	<0.0010	<0.0010	<0.0010	

Nr.	Uw monsteromschrijving	Opgegeven monstermatrix	Monster nr.
1	MM1 (0-50)	Grond (AS3000)	12305515
2	MM2 (0-50)	Grond (AS3000)	12305516
3	MM3 (50-150)	Grond (AS3000)	12305517
4	MM4 (50-100)	Grond (AS3000)	12305518

Q: door RvA geaccrediteerde verrichting
A: AP04 erkende en geaccrediteerde verrichting
S: AS SIKB erkende en geaccrediteerde verrichting
V: VLAREL erkende verrichting
W: Waals Gewest erkende verrichting

Dit certificaat mag uitsluitend in zijn geheel worden gereproduceerd.
Eurofins Analytico B.V. is ISO 14001: 2015 gecertificeerd door TÜV en erkend door het Vlaamse Gewest (OVAM en Dep. Omgeving), het Brusselse Gewest (BIM), het Waalse Gewest (DGRNE-OWD) en door de overheid van Luxemburg (MEV).

TESTEN
RvA L010

Eurofins Analytico B.V.
Gildeweg 42-46
3771 NB Barneveld
P.O. Box 459
3770 AL Barneveld NL
Tel. +31 (0)34 242 63 00
Fax +31 (0)34 242 63 99
E-mail info-env@eurofins.nl
Site www.eurofins.nl
BNP Paribas S.A. 227 9245 25
IBAN: NL71BNPA0227924525
BIC: BNPANL2A
KvK/CoC No. 09088623
BTW/VAT No. NL 8043.14.883.B01

Analysecertificaat

Uw project/verslagnummer	21-2292	Certificaatnummer/Versie	2021157284/1
Uw projectnaam	Den Hoorn	Startdatum analyse	29-Sep-2021
Uw ordernummer		Datum einde analyse	04-Oct-2021
Uw monsternemer		Rapportagedatum	04-Oct-2021/16:35
		Bijlage	A,B,C
		Pagina	2/3

	Analyse	Eenheid	1	2	3	4
S	delta-HCH	mg/kg ds	<0.0010	<0.0010	<0.0010	
S	Hexachloorbenzeen	mg/kg ds	0.0087	0.0032	0.0018	
S	Heptachloor	mg/kg ds	<0.0010	<0.0010	<0.0010	
S	Heptachloorepoxide(cis- of A)	mg/kg ds	<0.0010	<0.0010	<0.0010	
S	Heptachloorepoxide(trans- of B)	mg/kg ds	<0.0010	<0.0010	<0.0010	
S	Hexachloorbutadieen	mg/kg ds	<0.0010	<0.0010	<0.0010	
S	Aldrin	mg/kg ds	<0.0010	<0.0010	0.0029	
S	Dieldrin	mg/kg ds	0.15	0.015	0.028	
S	Endrin	mg/kg ds	<0.0010	<0.0010	<0.0010	
S	Isodrin	mg/kg ds	<0.0010	<0.0010	<0.0010	
S	Telodrin	mg/kg ds	<0.0010	<0.0010	<0.0010	
S	alfa-Endosulfan	mg/kg ds	<0.0010	<0.0010	<0.0010	
Q	beta-Endosulfan	mg/kg ds	<0.0010	<0.0010	<0.0010	
S	Endosulfansulfaat	mg/kg ds	<0.0020	<0.0020	<0.0020	
S	alfa-Chloordaan	mg/kg ds	<0.0010	<0.0010	<0.0010	
S	gamma-Chloordaan	mg/kg ds	<0.0010	<0.0010	<0.0010	
S	o,p'-DDT	mg/kg ds	0.014	0.0096	<0.0010	
S	p,p'-DDT	mg/kg ds	0.14	0.074	0.0023	
S	o,p'-DDE	mg/kg ds	0.0033	<0.0010	0.0011	
S	p,p'-DDE	mg/kg ds	0.083	0.031	0.0085	
S	o,p'-DDD	mg/kg ds	0.035	0.0033	0.0022	
S	p,p'-DDD	mg/kg ds	0.10	0.012	0.0059	
S	HCH (som) (factor 0,7)	mg/kg ds	0.0021 1)	0.0021 1)	0.0021 1)	
S	Drins (som) (factor 0,7)	mg/kg ds	0.15	0.017	0.032	
S	Heptachloorepoxide (som) (factor 0,7)	mg/kg ds	0.0014 1)	0.0014 1)	0.0014 1)	
S	DDD (som) (factor 0,7)	mg/kg ds	0.14	0.015	0.0081	
S	DDE (som) (factor 0,7)	mg/kg ds	0.086	0.032	0.0096	
S	DDT (som) (factor 0,7)	mg/kg ds	0.15	0.084	0.0030	
S	DDX (som) (factor 0,7)	mg/kg ds	0.37	0.13	0.021	
S	Chloordaan (som) (factor 0,7)	mg/kg ds	0.0014 1)	0.0014 1)	0.0014 1)	
S	OCB (som) LB (factor 0,7)	mg/kg ds	0.54	0.16	0.062	

Nr.	Uw monsteromschrijving	Opgegeven monstermatrix	Monster nr.
1	MM1 (0-50)	Grond (AS3000)	12305515
2	MM2 (0-50)	Grond (AS3000)	12305516
3	MM3 (50-150)	Grond (AS3000)	12305517
4	MM4 (50-100)	Grond (AS3000)	12305518

Q: door RvA geaccrediteerde verrichting
A: AP04 erkende en geaccrediteerde verrichting
S: AS SIKB erkende en geaccrediteerde verrichting
V: VLAREL erkende verrichting
W: Waals Gewest erkende verrichting

Dit certificaat mag uitsluitend in zijn geheel worden gereproduceerd.
Eurofins Analytico B.V. is ISO 14001: 2015 gecertificeerd door TÜV en erkend door het Vlaamse Gewest (OVAM en Dep. Omgeving), het Brusselse Gewest (BIM), het Waalse Gewest (DGRNE-OWD) en door de overheid van Luxemburg (MEV).

TESTEN
RvA L010

Eurofins Analytico B.V.
Gildeweg 42-46
3771 NB Barneveld
P.O. Box 459
3770 AL Barneveld NL
Tel. +31 (0)34 242 63 00
Fax +31 (0)34 242 63 99
E-mail info-env@eurofins.nl
Site www.eurofins.nl
BNP Paribas S.A. 227 9245 25
IBAN: NL71BNPA0227924525
BIC: BNPANL2A
KvK/CoC No. 09088623
BTW/VAT No. NL 8043.14.883.B01

Analysecertificaat

Uw project/verslagnummer	21-2292	Certificaatnummer/Versie	2021157284/1
Uw projectnaam	Den Hoorn	Startdatum analyse	29-Sep-2021
Uw ordernummer		Datum einde analyse	04-Oct-2021
Uw monsternemer		Rapportagedatum	04-Oct-2021/16:35
		Bijlage	A,B,C
		Pagina	3/3

	Analyse	Eenheid	1	2	3	4
S	OCB (som) WB (factor 0,7)	mg/kg ds	0.53	0.16	0.062	
	Polychloorbifenylen, PCB					
S	PCB 28	mg/kg ds	<0.0010	<0.0010	<0.0010	<0.0010
S	PCB 52	mg/kg ds	<0.0010	<0.0010	<0.0010	<0.0010
S	PCB 101	mg/kg ds	<0.0010	<0.0010	<0.0010	<0.0010
S	PCB 118	mg/kg ds	<0.0010	<0.0010	<0.0010	<0.0010
S	PCB 138	mg/kg ds	0.0021 2)	<0.0010	<0.0010	0.0013 2)
S	PCB 153	mg/kg ds	0.0019 3)	<0.0010	<0.0010	0.0016 3)
S	PCB 180	mg/kg ds	0.0015	<0.0010	<0.0010	<0.0010
S	PCB (som 7) (factor 0,7)	mg/kg ds	0.0083	0.0049 1)	0.0049 1)	0.0064
	Polycyclische Aromatische Koolwaterstoffen, PAK					
S	Naftaleen	mg/kg ds	0.11	<0.050	0.053	<0.050
S	Fenanthreen	mg/kg ds	1.3	<0.050	0.21	0.21
S	Anthraceen	mg/kg ds	0.34	<0.050	0.085	0.093
S	Fluorantheen	mg/kg ds	1.5	0.096	0.47	0.58
S	Benzo(a)anthraceen	mg/kg ds	0.58	0.060	0.24	0.30
S	Chryseen	mg/kg ds	0.47	0.073	0.27	0.31
S	Benzo(k)fluorantheen	mg/kg ds	0.27	<0.050	0.15	0.18
S	Benzo(a)pyreen	mg/kg ds	0.55	0.074	0.26	0.31
S	Benzo(ghi)peryleen	mg/kg ds	0.44	0.077	0.21	0.26
S	Indeno(123-cd)pyreen	mg/kg ds	0.35	0.062	0.18	0.29
S	PAK VROM (10) (factor 0,7)	mg/kg ds	5.9	0.58	2.1	2.5

Nr.	Uw monsteromschrijving	Opgegeven monstermatrix	Monster nr.
1	MM1 (0-50)	Grond (AS3000)	12305515
2	MM2 (0-50)	Grond (AS3000)	12305516
3	MM3 (50-150)	Grond (AS3000)	12305517
4	MM4 (50-100)	Grond (AS3000)	12305518

Q: door RvA geaccrediteerde verrichting
A: AP04 erkende en geaccrediteerde verrichting
S: AS SIKB erkende en geaccrediteerde verrichting
V: VLAREL erkende verrichting
W: Waals Gewest erkende verrichting

Akkoord
Pr.coörd.

Eurofins Analytico B.V.

Gildeweg 42-46
3771 NB Barneveld
P.O. Box 459
3770 AL Barneveld NL

Tel. +31 (0)34 242 63 00
Fax +31 (0)34 242 63 99
E-mail info-env@eurofins.nl
Site www.eurofins.nl

BNP Paribas S.A. 227 9245 25
IBAN: NL71BNPA0227924525
BIC: BNPANL2A
KvK/CoC No. 09088623
BTW/VAT No. NL 8043.14.883.B01

Dit certificaat mag uitsluitend in zijn geheel worden gereproduceerd.
Eurofins Analytico B.V. is ISO 14001: 2015 gecertificeerd door TÜV en erkend door het Vlaamse Gewest (OVAM en Dep. Omgeving), het Brusselse Gewest (BIM), het Waalse Gewest (DGRNE-OWD) en door de overheid van Luxemburg (MEV).

TESTEN
RvA L010

eurofins | — analytico®

Bijlage (A) met de opgegeven deelmonsterinformatie behorende bij het analysecertificaat. 2021157284/1

Monster nr.	Uw monsteromschrijving				
Barcode	Boornr	Van	Tot	Uw datum monstername	Monsteromsch./Monstername ID
12305515	MM1 (0-50)				
3946921AA	103	13	50	28-Sep-2021	1
3946933AA	104	13	50	28-Sep-2021	1
3947723AA	112	0	50	28-Sep-2021	1
3947742AA	110	0	50	28-Sep-2021	1
12305516	MM2 (0-50)				
0539078717	101	0	50	28-Sep-2021	1
0539078716	102	0	20	28-Sep-2021	1
0539078714	109	10	50	28-Sep-2021	1
0539078721	108	0	50	28-Sep-2021	1
12305517	MM3 (50-150)				
0539078712	109	50	100	28-Sep-2021	2
0539078720	107	100	150	28-Sep-2021	3
0539078719	113	50	100	28-Sep-2021	2
3946934AA	102	70	100	28-Sep-2021	3
12305518	MM4 (50-100)				
0539078709	106	50	100	28-Sep-2021	2
0539078708	107	50	100	28-Sep-2021	2

Eurofins Analytico B.V.

Gildeweg 42-46
3771 NB Barneveld
P.O. Box 459
3770 AL Barneveld NL

Tel. +31 (0)34 242 63 00
Fax +31 (0)34 242 63 99
E-mail info-env@eurofins.nl
Site www.eurofins.nl

BNP Paribas S.A. 227 9245 25
IBAN: NL71BNPA0227924525
BIC: BNPANL2A
KvK/CoC No. 09088623
BTW/VAT No. NL 8043.14.883.B01

Eurofins Analytico B.V. is ISO 14001: 2015 gecertificeerd door TÜV en erkend door het Vlaamse Gewest (OVAM en Dep. Omgeving), het Brusselse Gewest (BIM), het Waalse Gewest (DGRNE-OWD) en door de overheid van Luxemburg (MEV).

Bijlage (B) met opmerkingen behorende bij analysecertificaat 2021157284/1

Opmerking 1)
De toetswaarde van de som is gelijk aan de sommatie van 0,7*RG

Opmerking 2)
PCB 138 kan positief beïnvloed worden door PCB 163.

Opmerking 3)
PCB 153 kan positief beïnvloed worden door PCB 132.

Eurofins Analytico B.V.

Gildeweg 42-46
3771 NB Barneveld
P.O. Box 459
3770 AL Barneveld NL

Tel. +31 (0)34 242 63 00
Fax +31 (0)34 242 63 99
E-mail info-env@eurofins.nl
Site www.eurofins.nl

BNP Paribas S.A. 227 9245 25
IBAN: NL71BNPA0227924525
BIC: BNPANL2A
KvK/CoC No. 09088623
BTW/VAT No. NL 8043.14.883.B01

Eurofins Analytico B.V. is ISO 14001: 2015 gecertificeerd door TÜV en erkend door het Vlaamse Gewest (OVAM en Dep. Omgeving), het Brusselse Gewest (BIM), het Waalse Gewest (DGRNE-OWD) en door de overheid van Luxemburg (MEV).

Bijlage (C) met methodeverwijzingen behorende bij analysecertificaat 2021157284/1

Analyse	Methode	Techniek	Methode referentie
Voorbehandeling			
UitScan Cryo	W0106	Voorbehandeling	AS3000
Bodemkundige analyses			
Droge Stof	W0104	Gravimetrie	pb 3010-2 en NEN-EN 15934
Organische stof (gloeiverlies)	W0109	Gravimetrie	pb 3010-3 en NEN 5754
Korrelgrootte < 2 µm (lutum)	W0171	Sedimentatie	pb 3010-4 en NEN 5753
Metalen			
Barium (Ba)	W0423	ICP-MS	pb 3010-5 en NEN-EN-ISO 17294-2
Cadmium (Cd)	W0423	ICP-MS	pb 3010-5 en NEN-EN-ISO 17294-2
Kobalt (Co)	W0423	ICP-MS	pb 3010-5 en NEN-EN-ISO 17294-2
Koper (Cu)	W0423	ICP-MS	pb 3010-5 en NEN-EN-ISO 17294-2
Kwik (Hg)	W0423	ICP-MS	pb 3010-5 en NEN-EN-ISO 17294-2
Molybdeen (Mo)	W0423	ICP-MS	pb 3010-5 en NEN-EN-ISO 17294-2
Nikkel (Ni)	W0423	ICP-MS	pb 3010-5 en NEN-EN-ISO 17294-2
Lood (Pb)	W0423	ICP-MS	pb 3010-5 en NEN-EN-ISO 17294-2
Zink (Zn)	W0423	ICP-MS	pb 3010-5 en NEN-EN-ISO 17294-2
Minerale olie			
Minerale Olie (C10-C40)	W0202	GC-FID	pb 3010-7 en NEN-EN-ISO 16703
Chromatogram MO (GC)	W0202	GC-FID	NEN-EN-ISO 16703
Organo chloorbestrijdingsmiddelen, OCB			
OCB (25)	W0262	GC-MS	pb 3020-1-3 & NEN 6980
OCB som AP04/AS3X	W0262	GC-MS	pb 3020-1-3 & NEN 6980
Polychloorbifenylen, PCB			
PCB (7)	W0271	GC-MS	pb 3010-8 en NEN 6980
Polycyclische Aromatische Koolwaterstoffen, PAK			
PAK (10) (VROM)	W0271	GC-MS	pb. 3010-6 en NEN-ISO 18287
PAK som AS3000/AP04	W0271	GC-MS	pb. 3010-6 en NEN-ISO 18287

Nadere informatie over de toegepaste onderzoeksmethoden alsmede een classificatie van de meetonzekerheid staan vermeld in ons overzicht "Specificaties analysemethoden", versie juni 2020.

Eurofins Analytico B.V.

Gildeweg 42-46
3771 NB Barneveld
P.O. Box 459
3770 AL Barneveld NL

Tel. +31 (0)34 242 63 00
Fax +31 (0)34 242 63 99
E-mail info-env@eurofins.nl
Site www.eurofins.nl

BNP Paribas S.A. 227 9245 25
IBAN: NL71BNPA0227924525
BIC: BNPANL2A
KvK/CoC No. 09088623
BTW/VAT No. NL 8043.14.883.B01

Eurofins Analytico B.V. is ISO 14001: 2015 gecertificeerd door TÜV en erkend door het Vlaamse Gewest (OVAM en Dep. Omgeving), het Brusselse Gewest (BIM), het Waalse Gewest (DGRNE-OWD) en door de overheid van Luxemburg (MEV).

eurofins | — analytics

Chromatogram TPH/ Mineral Oil

Sample ID.: 12305515
Certificate no.: 2021157284
Sample description.: MM1 (0-50)
V

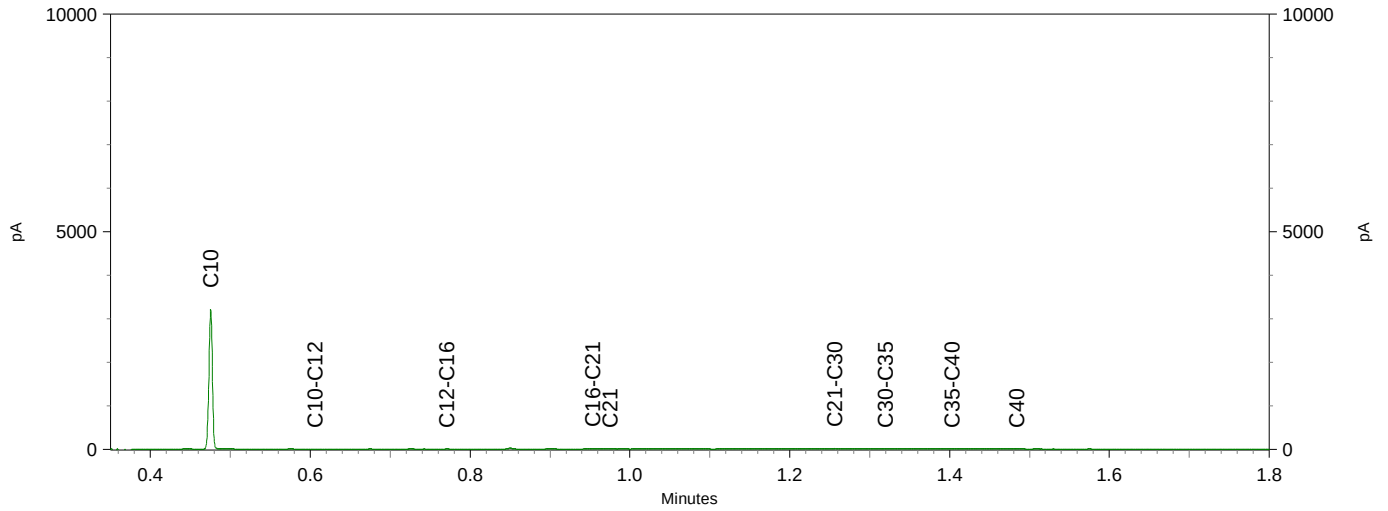

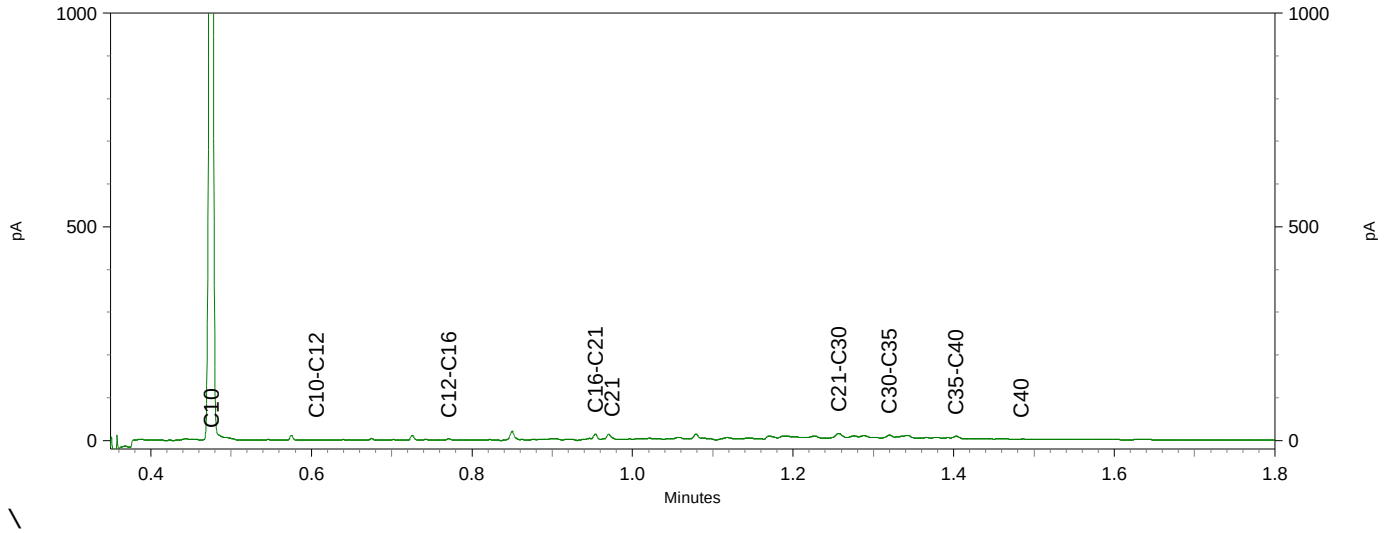

\

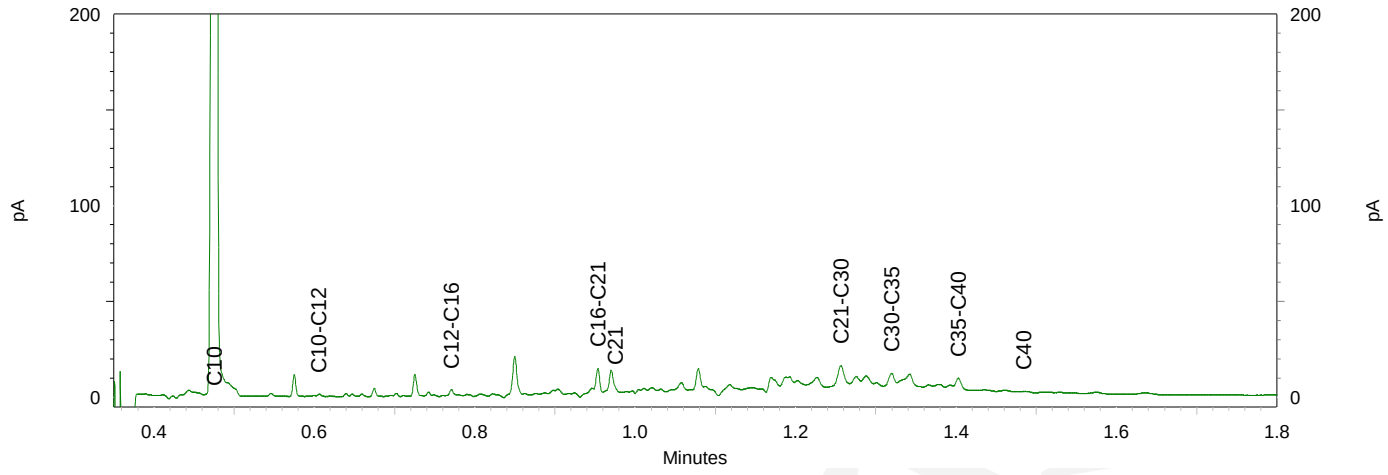

eurofins

– analytics Chromatogram TPH/ Mineral Oil

Sample ID.: 12305517
Certificate no.:2021157284
Sample description.: MM3 (50-150)
V

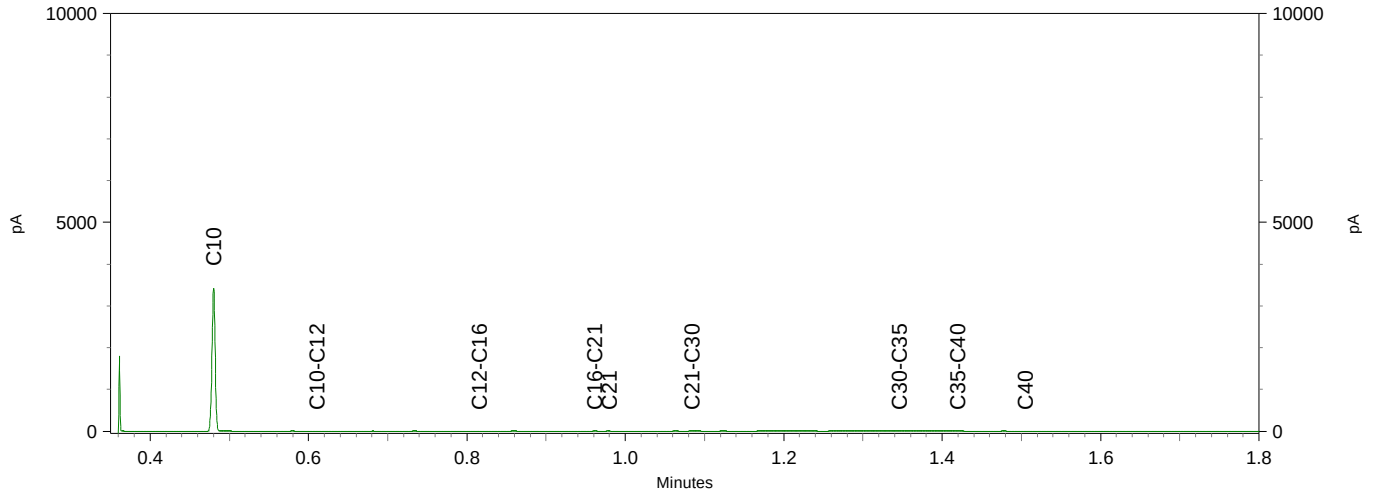

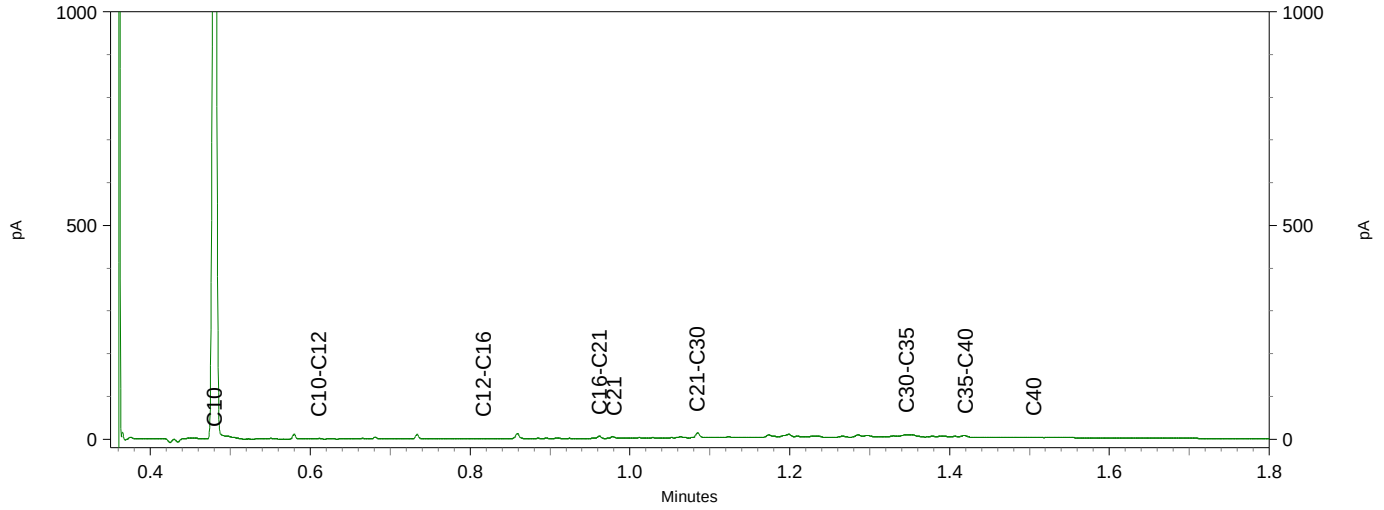

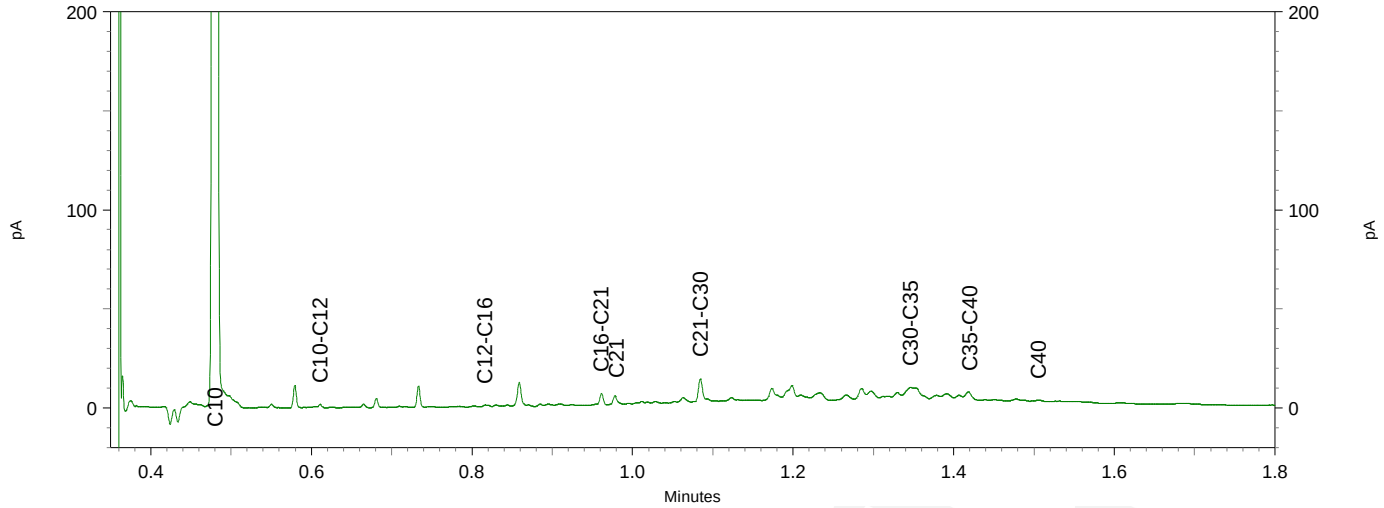

eurofins | — analytics

Chromatogram TPH/ Mineral Oil

Sample ID.: 12305518
Certificate no.:2021157284
Sample description.: MM4 (50-100)
V

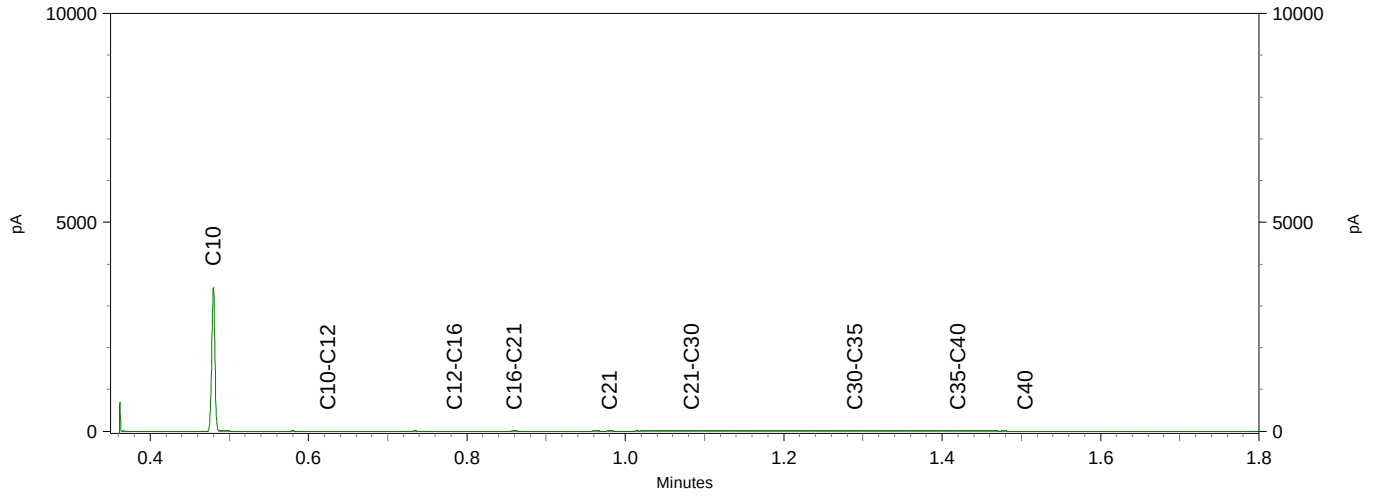

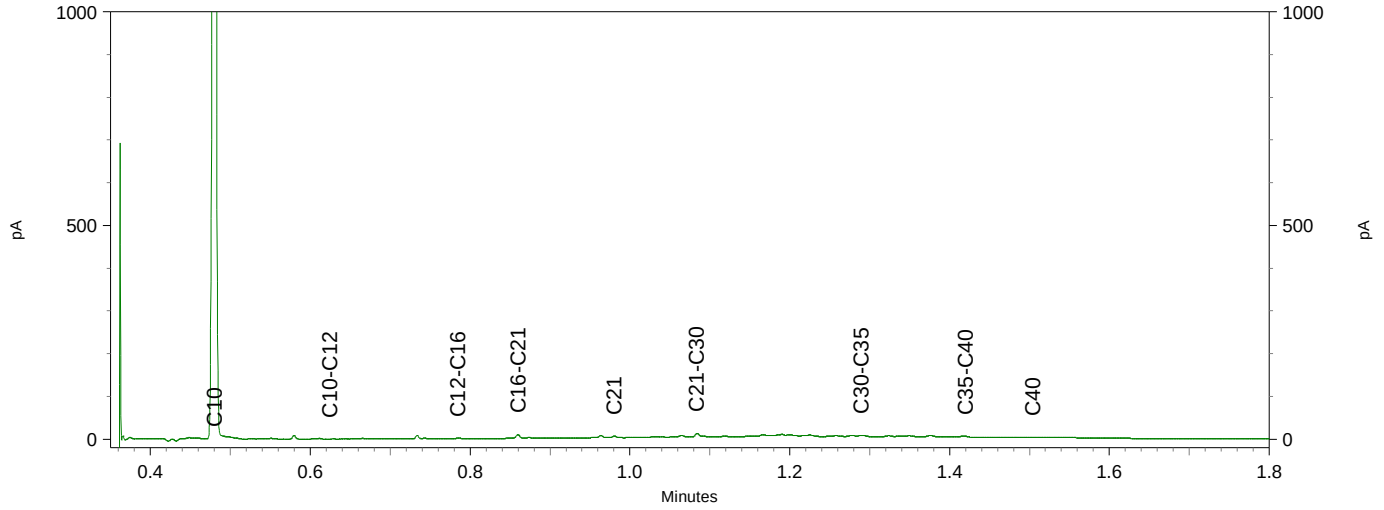

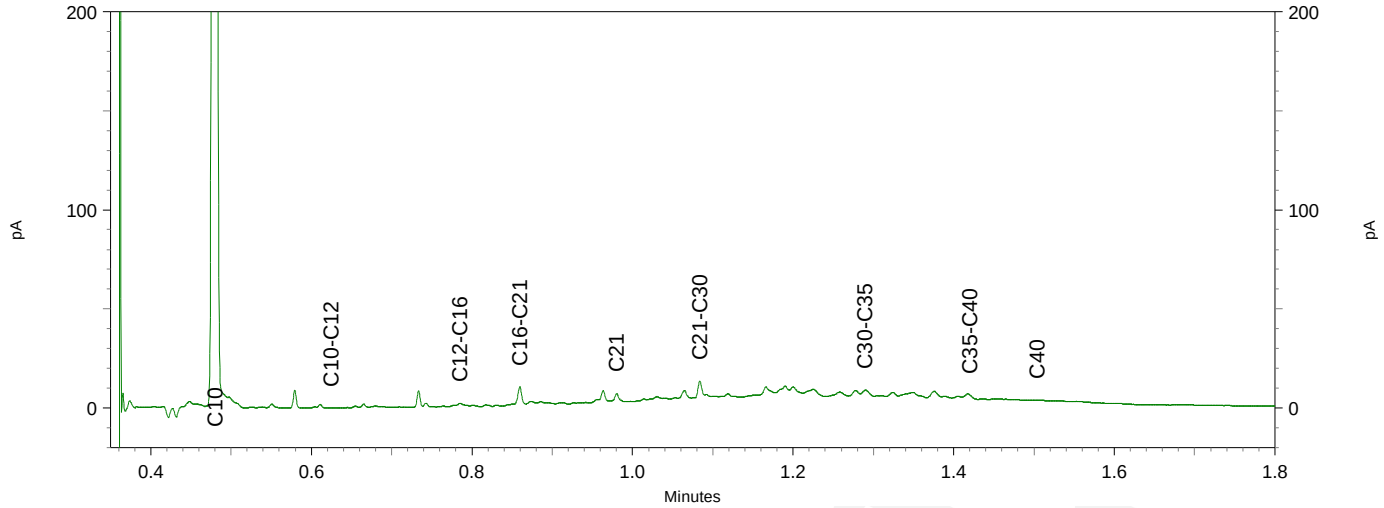

Inventerra Milieuadviesbureau
T.a.v. Arjo van Houwelingen
Nijverheidsweg 34
3341 LJ HENDRIK-IDO-AMBACHT

Analysecertificaat

Datum: 08-Oct-2021

Hierbij ontvangt u de resultaten van het navolgende laboratoriumonderzoek.

Certificaatnummer/Versie	2021160613/1
Uw project/verslagnummer	21-2292
Uw projectnaam	Den Hoorn
Uw ordernummer	
Monster(s) ontvangen	05-Oct-2021

Dit certificaat mag uitsluitend in zijn geheel worden gereproduceerd.
De analyse resultaten hebben alleen betrekking op het beproefde object.

De grondmonsters worden tot 4 weken na datum ontvangst bewaard en watermonsters tot 2 weken na datum ontvangst. Zonder tegenbericht worden de monsters nadien afgevoerd.
Indien de monsters langer bewaard dienen te blijven verzoeken wij U dit exemplaar uiterlijk 1 werkdag voor afloop van de standaardbewaarperiode ondertekend aan ons te retourneren. Voor de kosten van het langer bewaren van monsters verwijzen wij naar de prijslijst.

Bewaren tot:
Datum: Naam: Handtekening:

Wij vertrouwen erop uw opdracht hiermee naar verwachting te hebben uitgevoerd, mocht U naar aanleiding van dit analysecertificaat nog vragen hebben verzoeken wij U contact op te nemen met de afdeling Verkoop en Advies.

Met vriendelijke groet,

Eurofins Analytico B.V.

Ing. A. Veldhuizen
Technical Manager

Eurofins Analytico B.V.

Gildeweg 42-46
3771 NB Barneveld
P.O. Box 459
3770 AL Barneveld NL

Tel. +31 (0)34 242 63 00
Fax +31 (0)34 242 63 99
E-mail info-env@eurofins.nl
Site www.eurofins.nl

BNP Paribas S.A. 227 9245 25
IBAN: NL71BNPA0227924525
BIC: BNPANL2A
KvK/CoC No. 09088623
BTW/VAT No. NL 8043.14.883.B01

Eurofins Analytico B.V. is ISO 14001: 2015 gecertificeerd door TÜV en erkend door het Vlaamse Gewest (OVAM en Dep. Omgeving), het Brusselse Gewest (BIM), het Waalse Gewest (DGRNE-OWD) en door de overheid van Luxemburg (MEV).

eurofins | — analytico®

Analysecertificaat

Uw project/verslagnummer	21-2292	Certificaatnummer/Versie	2021160613/1
Uw projectnaam	Den Hoorn	Startdatum analyse	05-Oct-2021
Uw ordernummer		Datum einde analyse	08-Oct-2021
Uw monsternemer	Javier Brouwer	Rapportagedatum	08-Oct-2021/12:00
		Bijlage	A,B,C
		Pagina	1/2

	Analyse	Eenheid	1
	Metalen		
S	Barium (Ba)	µg/L	100
S	Cadmium (Cd)	µg/L	<0.20
S	Kobalt (Co)	µg/L	<2.0
S	Koper (Cu)	µg/L	<2.0
S	Kwik (Hg)	µg/L	<0.050
S	Molybdeen (Mo)	µg/L	3.7
S	Nikkel (Ni)	µg/L	4.7
S	Lood (Pb)	µg/L	<2.0
S	Zink (Zn)	µg/L	88
	Vluchtige Aromatische Koolwaterstoffen		
S	Benzeen	µg/L	<0.20
S	Tolueen	µg/L	<0.20
S	Ethylbenzeen	µg/L	<0.20
S	o-Xyleen	µg/L	0.15
S	m,p-Xyleen	µg/L	0.30
S	Xylenen (som) factor 0,7	µg/L	0.45
	BTEX (som)	µg/L	<0.90
S	Naftaleen	µg/L	0.085
S	Styreen	µg/L	<0.20
	Vluchtige organische halogeenkoolwaterstoffen		
S	Dichloormethaan	µg/L	<0.20
S	Trichloormethaan	µg/L	<0.20
S	Tetrachloormethaan	µg/L	<0.10
S	Trichlooretheen	µg/L	<0.20
S	Tetrachlooretheen	µg/L	<0.10
S	1,1-Dichloorethaan	µg/L	<0.20
S	1,2-Dichloorethaan	µg/L	<0.20
S	1,1,1-Trichloorethaan	µg/L	<0.10
S	1,1,2-Trichloorethaan	µg/L	<0.10
S	cis 1,2-Dichlooretheen	µg/L	<0.10

Nr.	Uw monsteromschrijving	Opgegeven monstermatrix	Monster nr.
1	105-1-1 (250-350)	Water (AS3000)	12317133

Q: door RvA geaccrediteerde verrichting
A: AP04 erkende en geaccrediteerde verrichting
S: BS SIKB erkende en geaccrediteerde verrichting
V: VLAREL erkende verrichting
W: Waals Gewest erkende verrichting

Dit certificaat mag uitsluitend in zijn geheel worden gereproduceerd.
Eurofins Analytico B.V. is ISO 14001: 2015 gecertificeerd door TÜV en erkend door het Vlaamse Gewest (OVAM en Dep. Omgeving), het Brusselse Gewest (BIM), het Waalse Gewest (DGRNE-OWD) en door de overheid van Luxemburg (MEV).

TESTEN
RvA L010

Eurofins Analytico B.V.

Gildeweg 42-46
3771 NB Barneveld
P.O. Box 459
3770 AL Barneveld NL

Tel. +31 (0)34 242 63 00
Fax +31 (0)34 242 63 99
E-mail info-env@eurofins.nl
Site www.eurofins.nl

BNP Paribas S.A. 227 9245 25
IBAN: NL71BNPA0227924525
BIC: BNPANL2A
KvK/CoC No. 09088623
BTW/VAT No. NL 8043.14.883.B01

Analysecertificaat

Uw project/verslagnummer	21-2292	Certificaatnummer/Versie	2021160613/1
Uw projectnaam	Den Hoorn	Startdatum analyse	05-Oct-2021
Uw ordernummer		Datum einde analyse	08-Oct-2021
Uw monsternemer	Javier Brouwer	Rapportagedatum	08-Oct-2021/12:00
		Bijlage	A,B,C
		Pagina	2/2

	Analyse	Eenheid	1	
S	trans 1,2-Dichlooretheen	µg/L	<0.10	
	CKW (som)	µg/L	<1.6	
S	Tribroommethaan	µg/L	<0.20	
S	Vinylchloride	µg/L	<0.10	
S	1,1-Dichlooretheen	µg/L	<0.10	
S	1,2-Dichloorethenen (Som) factor 0,7	µg/L	0.14	1)
S	1,1-Dichloorpropaan	µg/L	<0.20	
S	1,2-Dichloorpropaan	µg/L	<0.20	
S	1,3-Dichloorpropaan	µg/L	<0.20	
S	Dichloorpropanen som factor 0.7	µg/L	0.42	
	Minerale olie			
	Minerale olie (C10-C12)	µg/L	<10	
	Minerale olie (C12-C16)	µg/L	<10	
	Minerale olie (C16-C21)	µg/L	<10	
	Minerale olie (C21-C30)	µg/L	<15	
	Minerale olie (C30-C35)	µg/L	<10	
	Minerale olie (C35-C40)	µg/L	<10	
S	Minerale olie totaal (C10-C40)	µg/L	<50	

Nr.	Uw monsteromschrijving	Opgegeven monstermatrix	Monster nr.
1	105-1-1 (250-350)	Water (AS3000)	12317133

Q: door RvA geaccrediteerde verrichting
A: AP04 erkende en geaccrediteerde verrichting
S: AS SIKB erkende en geaccrediteerde verrichting
V: VLAREL erkende verrichting
W: Waals Gewest erkende verrichting

Akkoord
Pr.coörd.

Eurofins Analytico B.V.

Gildeweg 42-46
3771 NB Barneveld
P.O. Box 459
3770 AL Barneveld NL

Tel. +31 (0)34 242 63 00
Fax +31 (0)34 242 63 99
E-mail info-env@eurofins.nl
Site www.eurofins.nl

BNP Paribas S.A. 227 9245 25
IBAN: NL71BNPA0227924525
BIC: BNPANL2A
KvK/CoC No. 09088623
BTW/VAT No. NL 8043.14.883.B01

Dit certificaat mag uitsluitend in zijn geheel worden gereproduceerd.
Eurofins Analytico B.V. is ISO 14001: 2015 gecertificeerd door TÜV en erkend door het Vlaamse Gewest (OVAM en Dep. Omgeving), het Brusselse Gewest (BIM), het Waalse Gewest (DGRNE-OWD) en door de overheid van Luxemburg (MEV).

TESTEN
RvA L010

Bijlage (A) met de opgegeven deelmonsterinformatie behorende bij het analysecertificaat. 2021160613/1

Monster nr.	Uw monsteromschrijving				
Barcode	Boornr	Van	Tot	Uw datum monstername	Monsteromsch./Monstername ID
12317133	105-1-1 (250-350)				
0801042318	105	250	350	05-Oct-2021	1
0680459293	105	250	350	05-Oct-2021	2
0680459279	105	250	350	05-Oct-2021	3

Eurofins Analytico B.V.

Gildeweg 42-46
3771 NB Barneveld
P.O. Box 459
3770 AL Barneveld NL

Tel. +31 (0)34 242 63 00
Fax +31 (0)34 242 63 99
E-mail info-env@eurofins.nl
Site www.eurofins.nl

BNP Paribas S.A. 227 9245 25
IBAN: NL71BNPA0227924525
BIC: BNPANL2A
KvK/CoC No. 09088623
BTW/VAT No. NL 8043.14.883.B01

Eurofins Analytico B.V. is ISO 14001: 2015 gecertificeerd door TÜV en erkend door het Vlaamse Gewest (OVAM en Dep. Omgeving), het Brusselse Gewest (BIM), het Waalse Gewest (DGRNE-OWD) en door de overheid van Luxemburg (MEV).

Bijlage (B) met opmerkingen behorende bij analysecertificaat 2021160613/1

Opmerking 1)

De toetswaarde van de som is gelijk aan de sommatie van 0,7*RG

Eurofins Analytico B.V.

Gildeweg 42-46
3771 NB Barneveld
P.O. Box 459
3770 AL Barneveld NL

Tel. +31 (0)34 242 63 00
Fax +31 (0)34 242 63 99
E-mail info-env@eurofins.nl
Site www.eurofins.nl

BNP Paribas S.A. 227 9245 25
IBAN: NL71BNPA0227924525
BIC: BNPANL2A
KvK/CoC No. 09088623
BTW/VAT No. NL 8043.14.883.B01

Eurofins Analytico B.V. is ISO 14001: 2015 gecertificeerd door TÜV en erkend door het Vlaamse Gewest (OVAM en Dep. Omgeving), het Brusselse Gewest (BIM), het Waalse Gewest (DGRNE-OWD) en door de overheid van Luxemburg (MEV).

Bijlage (C) met methodeverwijzingen behorende bij analysecertificaat 2021160613/1

Analyse	Methode	Techniek	Methode referentie
Metalen			
Barium (Ba)	W0421	ICP-MS	pb 3110-3 en NEN-EN-ISO 17294-2
Cadmium (Cd)	W0421	ICP-MS	pb 3110-3 en NEN-EN-ISO 17294-2
Kobalt (Co)	W0421	ICP-MS	pb 3110-3 en NEN-EN-ISO 17294-2
Koper (Cu)	W0421	ICP-MS	pb 3110-3 en NEN-EN-ISO 17294-2
Kwik (Hg)	W0421	ICP-MS	pb 3110-3 en NEN-EN-ISO 17294-2
Molybdeen (Mo)	W0421	ICP-MS	pb 3110-3 en NEN-EN-ISO 17294-2
Nikkel (Ni)	W0421	ICP-MS	pb 3110-3 en NEN-EN-ISO 17294-2
Lood (Pb)	W0421	ICP-MS	pb 3110-3 en NEN-EN-ISO 17294-2
Zink (Zn)	W0421	ICP-MS	pb 3110-3 en NEN-EN-ISO 17294-2
Vluchtige Aromatische Koolwaterstoffen			
Xylenen som AS3000	W0254	HS-GC-MS	pb 3130-1
Aromaten (BTEXN)	W0254	HS-GC-MS	pb 3130-1
Styreen	W0254	HS-GC-MS	pb 3130-1
Vluchtige organische halogeenkoolwaterstoffen			
VOCl (11)	W0254	HS-GC-MS	pb 3130-1
Tribroommethaan (Bromoform)	W0254	HS-GC-MS	pb 3130-1
Vinylchloride	W0254	HS-GC-MS	pb 3130-1
1,1-Dichlooretheen	W0254	HS-GC-MS	pb 3130-1
DiClEtheen som AS3000	W0254	HS-GC-MS	pb 3130-1
1,1-Dichloorpropaan	W0254	HS-GC-MS	pb 3130-1
1,2-Dichloorpropaan	W0254	HS-GC-MS	pb 3130-1
1,3-Dichloorpropaan	W0254	HS-GC-MS	pb 3130-1
DiChlprop. som AS3000	W0254	HS-GC-MS	pb 3130-1
Minerale olie			
Minerale olie (C10-C40)	W0215	GC-FID	pb 3110-5

Nadere informatie over de toegepaste onderzoeksmethoden alsmede een classificatie van de meetonzekerheid staan vermeld in ons overzicht "Specificaties analysemethoden", versie juni 2020.

Bijlage 4 Toetsingskader en toetsingswaarden

Wettelijk toetsingskader
De analyseresultaten van de grond- en grondwatermonsters zijn getoetst aan de door het Ministerie van VROM vastgestelde achtergrond- en interventiewaarden voor grond en de streef- en interventiewaarden voor grondwater. De achtergrondwaarden voor grond (AW2000) zijn vastgelegd in de Regeling bodemkwaliteit. De interventiewaarden voor grond en de streef- en interventiewaarden voor grondwater zijn vastgelegd in de Circulaire bodemsanering.

Bij de toetsing van somparameters (o.a. xylenen en PCB) is het mogelijk dat de somparameter de betreffende achtergrond- c.q. streefwaarde overschrijdt. Indien echter de afzonderlijke parameters de detectielimiet niet overschrijden kan, op basis van artikel S.5 van de Wijziging Regeling Bodemkwaliteit, worden gesteld dat de somparameter aan de betreffende achtergrond- c.q. streefwaarde voldoet.

Voor grond is in de Circulaire de norm voor barium tijdelijk buiten gebruik gesteld. Reden hiervoor is dat barium op basis van gegevens uit het hele land van nature in dermate verhoogde gehalten voorkomen, dat de huidige interventiewaarde wordt overschreden. De norm geldt echter wel wanneer sprake is van een bariumverontreiniging als gevolg van een antropogene bron.

Achtergrondwaarde grond (AW2000), Streefwaarde grondwater
Deze waarden geven het na te streven kwaliteitsniveau voor de bodem aan, waarbij nog sprake is van duurzame bodemkwaliteit. Bij dit niveau zijn alle functionele eigenschappen voor mens, dier en plant aanwezig. Het uitgangspunt is dat bodems in relatief onbelaste gebieden in Nederland in overgrote meerderheid aan de achtergrondwaarden/streefwaarden moeten voldoen. Bij overschrijding van de achtergrondwaarde/streefwaarde kan worden gesproken over een verontreiniging.

Interventiewaarde
De interventiewaarde geeft aan wanneer de functionele eigenschappen die de bodem heeft voor mens, dier en plant ernstig zijn of dreigen te worden verminderd. De waarden zijn voor een deel gebaseerd op studies naar de maximale hoeveelheid die de mens per dag in het lichaam mag opnemen zonder gezondheidseffecten te ondervinden. Voor een ander deel zijn deze waarden gebaseerd op de concentraties waarbij 50% van de (potentieel) aanwezige soorten planten en dieren en processen negatieve effecten kunnen ondervinden. De interventie(I)waarden worden gebruikt om te beoordelen of er sprake is van een geval van ernstige bodemverontreiniging als bedoeld in de Wet Bodembescherming (Wbb). Het is overigens ook mogelijk dat er sprake is van ernstige bodemverontreiniging als de interventiewaarde niet wordt overschreden.

Tussenwaarde
De voormalige tussenwaarde (het gemiddelde van de achtergrondwaarde en interventiewaarde (I)) geeft het niveau van bodemkwaliteit aan, waarbij mogelijk sprake is van ernstige bedreiging of dreigende ernstige vermindering van de functionele eigenschappen die de bodem heeft voor mens, plant of dier. Hoewel de tussenwaarde geen wettelijke status heeft, wordt de tussenwaarde door veel bevoegde gezagen nog gehanteerd als criterium voor nader bodemonderzoek.

Wanneer is bodemsanering noodzakelijk (ernst en spoed)?
Nieuwe gevallen van bodemverontreiniging (veroorzaakt na 1 januari 1987, voor asbest geldt: ontstaan vanaf 1993) dienen conform de zorgplicht in de Wet Bodembescherming te worden gesaneerd. De saneringsnoodzaak bij zorgplichtsaneringen is in principe onafhankelijk van de ernst van de verontreiniging of spoedeisendheid. Nieuwe gevallen van bodemverontreinigingen dienen zo goed als mogelijk ongedaan gemaakt te worden.

Bij zogeheten historische gevallen (veroorzaakt vóór 1987) dienen in principe alleen ernstige gevallen van bodemverontreiniging op termijn te worden gesaneerd, waarbij een verontreiniging functiegericht gesaneerd kan worden. Bij een historische verontreiniging is sprake van een ernstig geval van bodemverontreiniging als een bodemvolume van 25 m^3 grond cq 100 m^3 grondwater verontreinigd is in een concentratie boven de interventiewaarde; de verontreiniging is dan saneringsplichtig. Voor asbest geldt dat sprake is van een geval van ernstige verontreiniging zodra het asbestgehalte binnen een in het asbestbodemonderzoek onderscheiden ruimtelijke eenheid (RE) de interventiewaarde (100 mg/kgds) overschrijdt; het volumecriterium is niet van toepassing. Het tijdstip van sanering (van een historische verontreiniging) wordt bepaald door de saneringsurgentie. De urgentie hangt af van de actuele risico's die aanwezig zijn voor mens en ecosysteem alsmede de verspreidingsrisico's. Deze risico's hangen samen met het gebruik van de verontreinigde locatie, bodemopbouw en geohydrologie (locatie-specifieke omstandigheden). Verder kan de noodzaak tot bodemsanering ontstaan bij een functiewijziging, bijvoorbeeld bij het bebouwen van een terrein. Daarnaast kan door de koper of een verzekeringsmaatschappij sanering worden verlangd.

In de notitie 'interventiewaarden bodemsanering' is aangegeven dat er ook sprake kan zijn van een ernstige bodemverontreiniging bij concentraties beneden de I-waarde. Overschrijding van de humane MTR (maximaal toelaatbaar risico) bij concentraties beneden de I-waarde kan zich voordoen bij consumptie van gewassen (lood en cadmium), inhalatie in kruipruimten en ingestie op speelplaats voor de kinderen (lood). Aanvullend onderzoek kan in dit geval nodig zijn. Afhankelijk van het Provinciaal beleid worden momenteel nog voor bepaalde situaties lagere waarden (bijvoorbeeld bij herinrichting) of hogere waarden aangehouden als saneringscriteria.

BoToVa T12 Toetsing Wbb grond

Projectnummer	21-2292
Projectnaam	Den Hoorn
Ordernummer	
Datum monstername	28-09-2021
Monsternemer	
Certificaatnummer	2021157284
Startdatum	29-09-2021
Rapportagedatum	04-10-2021

Analyse	Eenheid	1	GSSD	Oordeel	RG	AW	T	I
Bodemtype correctie								
Organische stof		8,8						
Korrelgrootte < 2 µm (Lutum)		29,2						
Voorbehandeling								
Cryogeen malen		Uitgevoerd						
Bodemkundige analyses								
Droge stof	% (m/m)	72,2	72,2					
Organische stof	% (m/m) ds	8,8	8,8					
Gloeirest	% (m/m) ds	89						
Korrelgrootte < 2 µm (Lutum)	% (m/m) ds	29,2	29,2					
Metalen								
Barium (Ba)	mg/kg ds	120	105,7		20	190	555	920
Cadmium (Cd)	mg/kg ds	0,49	0,4874	-	0,2	0,6	6,8	13
Kobalt (Co)	mg/kg ds	9,5	8,402	-	3	15	103	190
Koper (Cu)	mg/kg ds	52	49,52	*	5	40	115	190
Kwik (Hg)	mg/kg ds	0,42	0,4036	*	0,05	0,15	18,1	36
Molybdeen (Mo)	mg/kg ds	<1,5	1,05	-	1,5	1,5	95,8	190
Nikkel (Ni)	mg/kg ds	25	22,32	-	4	35	67,5	100
Lood (Pb)	mg/kg ds	130	125,6	*	10	50	290	530
Zink (Zn)	mg/kg ds	160	148,5	*	20	140	430	720
Minerale olie								
Minerale olie (C10-C12)	mg/kg ds	<3,0	2,386					
Minerale olie (C12-C16)	mg/kg ds	<5,0	3,977					
Minerale olie (C16-C21)	mg/kg ds	5,5	6,25					
Minerale olie (C21-C30)	mg/kg ds	21	23,86					
Minerale olie (C30-C35)	mg/kg ds	13	14,77					
Minerale olie (C35-C40)	mg/kg ds	<6,0	4,773					
Minerale olie totaal (C10-C40)	mg/kg ds	46	52,27	-	35	190	2600	5000
Chromatogram olie (GC)		Zie bijl.						
Organo chloorbestrijdingsmiddelen, OCB								
alfa-HCH	mg/kg ds	<0,0010	0,0007	-	0,001	0,001	8,5	17
beta-HCH	mg/kg ds	<0,0010	0,0007	-	0,001	0,002	0,801	1,6
gamma-HCH	mg/kg ds	<0,0010	0,0007	-	0,001	0,003	0,602	1,2
delta-HCH	mg/kg ds	<0,0010	0,0007					
Hexachloorbenzeen	mg/kg ds	0,0087	0,0098	*	0,003	0,0085	1	2
Heptachloor	mg/kg ds	<0,0010	0,0007	-	0,001	0,0007	2	4
Heptachloorepoxide(cis- of A)	mg/kg ds	<0,0010	0,0007					
Heptachloorepoxide(trans- of B)	mg/kg ds	<0,0010	0,0007					
Hexachloorbutadieen	mg/kg ds	<0,0010	0,0007	-	0,001	0,003		
Aldrin	mg/kg ds	<0,0010	0,0007		0,001			0,32
Dieldrin	mg/kg ds	0,15	0,1705					
Endrin	mg/kg ds	<0,0010	0,0007					
Isodrin	mg/kg ds	<0,0010	0,0007					
Telodrin	mg/kg ds	<0,0010	0,0007					
alfa-Endosulfan	mg/kg ds	<0,0010	0,0007	-	0,001	0,0009	2	4
beta-Endosulfan	mg/kg ds	<0,0010	0,0007					
Endosulfansulfaat	mg/kg ds	<0,0020	0,0015					
alfa-Chloordaan	mg/kg ds	<0,0010	0,0007					
gamma-Chloordaan	mg/kg ds	<0,0010	0,0007					
o,p'-DDT	mg/kg ds	0,014	0,0159					
p,p'-DDT	mg/kg ds	0,14	0,1591					
o,p'-DDE	mg/kg ds	0,0033	0,0037					
p,p'-DDE	mg/kg ds	0,083	0,0943					
o,p'-DDD	mg/kg ds	0,035	0,0397					
p,p'-DDD	mg/kg ds	0,1	0,1136					
HCH (som) (factor 0,7)	mg/kg ds	0,0021						
Drins (som) (factor 0,7)	mg/kg ds	0,15	0,172	*	0,003	0,015	2,01	4
Heptachloorepoxide (som) (factor 0,7)	mg/kg ds	0,0014	0,0015	-	0,002	0,002	2	4
DDD (som) (factor 0,7)	mg/kg ds	0,14	0,1534	*	0,002	0,02	17	34
DDE (som) (factor 0,7)	mg/kg ds	0,086	0,098	-	0,002	0,1	1,2	2,3
DDT (som) (factor 0,7)	mg/kg ds	0,15	0,175	-	0,006	0,2	0,95	1,7
DDX (som) (factor 0,7)	mg/kg ds	0,37						
Chloordaan (som) (factor 0,7)	mg/kg ds	0,0014	0,0015	-	0,002	0,002	2	4
OCB (som) LB (factor 0,7)	mg/kg ds	0,54	0,6172	*	0,0056	0,4		
OCB (som) WB (factor 0,7)	mg/kg ds	0,53						
Polychloorbifenylen, PCB								
PCB 28	mg/kg ds	<0,0010	0,0007					
PCB 52	mg/kg ds	<0,0010	0,0007					
PCB 101	mg/kg ds	<0,0010	0,0007					
PCB 118	mg/kg ds	<0,0010	0,0007					
PCB 138	mg/kg ds	0,0021	0,0023					
PCB 153	mg/kg ds	0,0019	0,0021					
PCB 180	mg/kg ds	0,0015	0,0017					
PCB (som 7) (factor 0,7)	mg/kg ds	0,0083	0,0094	-	0,007	0,02	0,51	1
Polycyclische Aromatische Koolwaterstoffen, PAK								
Naftaleen	mg/kg ds	0,11	0,11					
Fenanthreen	mg/kg ds	1,3	1,3					
Anthraceen	mg/kg ds	0,34	0,34					
Fluorantheen	mg/kg ds	1,5	1,5					
Benzo(a)anthraceen	mg/kg ds	0,58	0,58					
Chryseen	mg/kg ds	0,47	0,47					
Benzo(k)fluorantheen	mg/kg ds	0,27	0,27					
Benzo(a)pyreen	mg/kg ds	0,55	0,55					
Benzo(ghi)peryleen	mg/kg ds	0,44	0,44					
Indeno(123-cd)pyreen	mg/kg ds	0,35	0,35					
PAK VROM (10) (factor 0,7)	mg/kg ds	5,9	5,91	*	0,35	1,5	20,8	40

Legenda

Nr.	Analytico-nr	Monster
1	12305515	MM1 (0-50)

Eindoordeel: Overschrijding Achtergrondwaarde

Gebruikte afkortingen

-	kleiner dan of gelijk aan Achtergrondwaarde
*	groter dan Achtergrondwaarde
**	groter dan Tussenwaarde
***	groter dan Interventiewaarde

GSSD	Gestandaardiseerd gehalte
RG	Vereiste Rapportagegrens
AW	Achtergrondwaarde
T	Tussenwaarde
I	Interventiewaarde

Deze toetsing is uitgevoerd met behulp van BoToVa.

Zie voor info: http://www.rwsleefomgeving.nl/onderwerpen/bodem-ondergrond/bbk/instrumenten/botova/

N.B.: de vermelde tussenwaarde is door PAIS berekend en is niet afkomstig uit BoToVa

BoToVa T12 Toetsing Wbb grond

Projectnummer	21-2292
Projectnaam	Den Hoorn
Ordernummer	
Datum monstername	28-09-2021
Monsternemer	
Certificaatnummer	2021157284
Startdatum	29-09-2021
Rapportagedatum	04-10-2021

Analyse	Eenheid	2	GSSD	Oordeel	RG	AW	T	I
Bodemtype correctie								
Organische stof		3						
Korrelgrootte < 2 µm (Lutum)		12,6						
Voorbehandeling								
Cryogeen malen		Uitgevoerd						
Bodemkundige analyses								
Droge stof	% (m/m)	90	90					
Organische stof	% (m/m) ds	3	3					
Gloeirest	% (m/m) ds	96						
Korrelgrootte < 2 µm (Lutum)	% (m/m) ds	12,6	12,6					
Metalen								
Barium (Ba)	mg/kg ds	30	50		20	190	555	920
Cadmium (Cd)	mg/kg ds	<0,20	0,1994	-	0,2	0,6	6,8	13
Kobalt (Co)	mg/kg ds	4	6,512	-	3	15	103	190
Koper (Cu)	mg/kg ds	10	14,78	-	5	40	115	190
Kwik (Hg)	mg/kg ds	0,066	0,0803	-	0,05	0,15	18,1	36
Molybdeen (Mo)	mg/kg ds	<1,5	1,05	-	1,5	1,5	95,8	190
Nikkel (Ni)	mg/kg ds	12	18,58	-	4	35	67,5	100
Lood (Pb)	mg/kg ds	26	33,69	-	10	50	290	530
Zink (Zn)	mg/kg ds	48	72,81	-	20	140	430	720
Minerale olie								
Minerale olie (C10-C12)	mg/kg ds	<3,0	7					
Minerale olie (C12-C16)	mg/kg ds	<5,0	11,67					
Minerale olie (C16-C21)	mg/kg ds	<5,0	11,67					
Minerale olie (C21-C30)	mg/kg ds	<11	25,67					
Minerale olie (C30-C35)	mg/kg ds	7,7	25,67					
Minerale olie (C35-C40)	mg/kg ds	<6,0	14					
Minerale olie totaal (C10-C40)	mg/kg ds	<35	81,67	-	35	190	2600	5000
Organo chloorbestrijdingsmiddelen, OCB								
alfa-HCH	mg/kg ds	<0,0010	0,0023	-	0,001	0,001	8,5	17
beta-HCH	mg/kg ds	<0,0010	0,0023	-	0,001	0,002	0,801	1,6
gamma-HCH	mg/kg ds	<0,0010	0,0023	-	0,001	0,003	0,602	1,2
delta-HCH	mg/kg ds	<0,0010	0,0023					
Hexachloorbenzeen	mg/kg ds	0,0032	0,0106	*	0,003	0,0085	1	2
Heptachloor	mg/kg ds	<0,0010	0,0023	-	0,001	0,0007	2	4
Heptachloorepoxide(cis- of A)	mg/kg ds	<0,0010	0,0023					
Heptachloorepoxide(trans- of B)	mg/kg ds	<0,0010	0,0023					
Hexachloorbutadieen	mg/kg ds	<0,0010	0,0023	-	0,001	0,003		
Aldrin	mg/kg ds	<0,0010	0,0023		0,001			0,32
Dieldrin	mg/kg ds	0,015	0,05					
Endrin	mg/kg ds	<0,0010	0,0023					
Isodrin	mg/kg ds	<0,0010	0,0023					
Telodrin	mg/kg ds	<0,0010	0,0023					
alfa-Endosulfan	mg/kg ds	<0,0010	0,0023	-	0,001	0,0009	2	4
beta-Endosulfan	mg/kg ds	<0,0010	0,0023					
Endosulfansulfaat	mg/kg ds	<0,0020	0,0046					
alfa-Chloordaan	mg/kg ds	<0,0010	0,0023					
gamma-Chloordaan	mg/kg ds	<0,0010	0,0023					
o,p'-DDT	mg/kg ds	0,0096	0,032					
p,p'-DDT	mg/kg ds	0,074	0,2467					
o,p'-DDE	mg/kg ds	<0,0010	0,0023					
p,p'-DDE	mg/kg ds	0,031	0,1033					
o,p'-DDD	mg/kg ds	0,0033	0,011					
p,p'-DDD	mg/kg ds	0,012	0,04					
HCH (som) (factor 0,7)	mg/kg ds	0,0021						
Drins (som) (factor 0,7)	mg/kg ds	0,017	0,0546	*	0,003	0,015	2,01	4
Heptachloorepoxide (som) (factor 0,7)	mg/kg ds	0,0014	0,0046	-	0,002	0,002	2	4
DDD (som) (factor 0,7)	mg/kg ds	0,015	0,051	*	0,002	0,02	17	34
DDE (som) (factor 0,7)	mg/kg ds	0,032	0,1057	*	0,002	0,1	1,2	2,3
DDT (som) (factor 0,7)	mg/kg ds	0,084	0,2787	*	0,006	0,2	0,95	1,7
DDX (som) (factor 0,7)	mg/kg ds	0,13						
Chloordaan (som) (factor 0,7)	mg/kg ds	0,0014	0,0046	-	0,002	0,002	2	4
OCB (som) LB (factor 0,7)	mg/kg ds	0,16	0,5263	*	0,0056	0,4		
OCB (som) WB (factor 0,7)	mg/kg ds	0,16						
Polychloorbifenylen, PCB								
PCB 28	mg/kg ds	<0,0010	0,0023					
PCB 52	mg/kg ds	<0,0010	0,0023					
PCB 101	mg/kg ds	<0,0010	0,0023					
PCB 118	mg/kg ds	<0,0010	0,0023					
PCB 138	mg/kg ds	<0,0010	0,0023					
PCB 153	mg/kg ds	<0,0010	0,0023					
PCB 180	mg/kg ds	<0,0010	0,0023					
PCB (som 7) (factor 0,7)	mg/kg ds	0,0049	0,0163	-	0,007	0,02	0,51	1
Polycyclische Aromatische Koolwaterstoffen, PAK								
Naftaleen	mg/kg ds	<0,050	0,035					
Fenanthreen	mg/kg ds	<0,050	0,035					
Anthraceen	mg/kg ds	<0,050	0,035					
Fluorantheen	mg/kg ds	0,096	0,096					
Benzo(a)anthraceen	mg/kg ds	0,06	0,06					
Chryseen	mg/kg ds	0,073	0,073					
Benzo(k)fluorantheen	mg/kg ds	<0,050	0,035					
Benzo(a)pyreen	mg/kg ds	0,074	0,074					
Benzo(ghi)peryleen	mg/kg ds	0,077	0,077					
Indeno(123-cd)pyreen	mg/kg ds	0,062	0,062					
PAK VROM (10) (factor 0,7)	mg/kg ds	0,58	0,582	-	0,35	1,5	20,8	40

Legenda

Nr.	Analytico-nr	Monster
2	12305516	MM2 (0-50)

Eindoordeel: Overschrijding Achtergrondwaarde

Gebruikte afkortingen

-	kleiner dan of gelijk aan Achtergrondwaarde
*	groter dan Achtergrondwaarde
**	groter dan Tussenwaarde
***	groter dan Interventiewaarde

GSSD	Gestandaardiseerd gehalte
RG	Vereiste Rapportagegrens
AW	Achtergrondwaarde
T	Tussenwaarde
I	Interventiewaarde

Deze toetsing is uitgevoerd met behulp van BoToVa.
Zie voor info: http://www.rwsleefomgeving.nl/onderwerpen/bodem-ondergrond/bbk/instrumenten/botova/
N.B.: de vermelde tussenwaarde is door PAIS berekend en is niet afkomstig uit BoToVa

BoToVa T12 Toetsing Wbb grond

Projectnummer	21-2292
Projectnaam	Den Hoorn
Ordernummer	
Datum monstername	28-09-2021
Monsternemer	
Certificaatnummer	2021157284
Startdatum	29-09-2021
Rapportagedatum	04-10-2021

Analyse	Eenheid	3	GSSD	Oordeel	RG	AW	T	I
Bodemtype correctie								
Organische stof		3,1						
Korrelgrootte < 2 µm (Lutum)		13,1						
Voorbehandeling								
Cryogeen malen		Uitgevoerd						
Bodemkundige analyses								
Droge stof	% (m/m)	80,1	80,1					
Organische stof	% (m/m) ds	3,1	3,1					
Gloeirest	% (m/m) ds	96						
Korrelgrootte < 2 µm (Lutum)	% (m/m) ds	13,1	13,1					
Metalen								
Barium (Ba)	mg/kg ds	44	71,41		20	190	555	920
Cadmium (Cd)	mg/kg ds	0,25	0,3525	-	0,2	0,6	6,8	13
Kobalt (Co)	mg/kg ds	6,4	10,16	-	3	15	103	190
Koper (Cu)	mg/kg ds	17	24,76	-	5	40	115	190
Kwik (Hg)	mg/kg ds	0,22	0,266	*	0,05	0,15	18,1	36
Molybdeen (Mo)	mg/kg ds	<1,5	1,05	-	1,5	1,5	95,8	190
Nikkel (Ni)	mg/kg ds	19	28,79	-	4	35	67,5	100
Lood (Pb)	mg/kg ds	140	179,8	*	10	50	290	530
Zink (Zn)	mg/kg ds	94	140,1	*	20	140	430	720
Minerale olie								
Minerale olie (C10-C12)	mg/kg ds	<3,0	6,774					
Minerale olie (C12-C16)	mg/kg ds	<5,0	11,29					
Minerale olie (C16-C21)	mg/kg ds	<5,0	11,29					
Minerale olie (C21-C30)	mg/kg ds	17	54,84					
Minerale olie (C30-C35)	mg/kg ds	12	38,71					
Minerale olie (C35-C40)	mg/kg ds	<6,0	13,55					
Minerale olie totaal (C10-C40)	mg/kg ds	38	122,6	-	35	190	2600	5000
Chromatogram olie (GC)		Zie bijl.						
Organo chloorbestrijdingsmiddelen, OCB								
alfa-HCH	mg/kg ds	<0,0010	0,0022	-	0,001	0,001	8,5	17
beta-HCH	mg/kg ds	<0,0010	0,0022	-	0,001	0,002	0,801	1,6
gamma-HCH	mg/kg ds	<0,0010	0,0022	-	0,001	0,003	0,602	1,2
delta-HCH	mg/kg ds	<0,0010	0,0022					
Hexachloorbenzeen	mg/kg ds	0,0018	0,0058	-	0,003	0,0085	1	2
Heptachloor	mg/kg ds	<0,0010	0,0022	-	0,001	0,0007	2	4
Heptachloorepoxide(cis- of A)	mg/kg ds	<0,0010	0,0022					
Heptachloorepoxide(trans- of B)	mg/kg ds	<0,0010	0,0022					
Hexachloorbutadieen	mg/kg ds	<0,0010	0,0022	-	0,001	0,003		
Aldrin	mg/kg ds	0,0029	0,0093		0,001			0,32
Dieldrin	mg/kg ds	0,028	0,0903					
Endrin	mg/kg ds	<0,0010	0,0022					
Isodrin	mg/kg ds	<0,0010	0,0022					
Telodrin	mg/kg ds	<0,0010	0,0022					
alfa-Endosulfan	mg/kg ds	<0,0010	0,0022	-	0,001	0,0009	2	4
beta-Endosulfan	mg/kg ds	<0,0010	0,0022					
Endosulfansulfaat	mg/kg ds	<0,0020	0,0045					
alfa-Chloordaan	mg/kg ds	<0,0010	0,0022					
gamma-Chloordaan	mg/kg ds	<0,0010	0,0022					
o,p'-DDT	mg/kg ds	<0,0010	0,0022					
p,p'-DDT	mg/kg ds	0,0023	0,0074					
o,p'-DDE	mg/kg ds	0,0011	0,0035					
p,p'-DDE	mg/kg ds	0,0085	0,0274					
o,p'-DDD	mg/kg ds	0,0022	0,007					
p,p'-DDD	mg/kg ds	0,0059	0,019					
HCH (som) (factor 0,7)	mg/kg ds	0,0021						
Drins (som) (factor 0,7)	mg/kg ds	0,032	0,1019	*	0,003	0,015	2,01	4
Heptachloorepoxide (som) (factor 0,7)	mg/kg ds	0,0014	0,0045	-	0,002	0,002	2	4
DDD (som) (factor 0,7)	mg/kg ds	0,0081	0,0261	*	0,002	0,02	17	34
DDE (som) (factor 0,7)	mg/kg ds	0,0096	0,0309	-	0,002	0,1	1,2	2,3
DDT (som) (factor 0,7)	mg/kg ds	0,003	0,0096	-	0,006	0,2	0,95	1,7
DDX (som) (factor 0,7)	mg/kg ds	0,021						
Chloordaan (som) (factor 0,7)	mg/kg ds	0,0014	0,0045	-	0,002	0,002	2	4
OCB (som) LB (factor 0,7)	mg/kg ds	0,062	0,1994	-	0,0056	0,4		
OCB (som) WB (factor 0,7)	mg/kg ds	0,062						
Polychloorbifenylen, PCB								
PCB 28	mg/kg ds	<0,0010	0,0022					
PCB 52	mg/kg ds	<0,0010	0,0022					
PCB 101	mg/kg ds	<0,0010	0,0022					
PCB 118	mg/kg ds	<0,0010	0,0022					
PCB 138	mg/kg ds	<0,0010	0,0022					
PCB 153	mg/kg ds	<0,0010	0,0022					
PCB 180	mg/kg ds	<0,0010	0,0022					
PCB (som 7) (factor 0,7)	mg/kg ds	0,0049	0,0158	-	0,007	0,02	0,51	1
Polycyclische Aromatische Koolwaterstoffen, PAK								
Naftaleen	mg/kg ds	0,053	0,053					
Fenanthreen	mg/kg ds	0,21	0,21					
Anthraceen	mg/kg ds	0,085	0,085					
Fluorantheen	mg/kg ds	0,47	0,47					
Benzo(a)anthraceen	mg/kg ds	0,24	0,24					
Chryseen	mg/kg ds	0,27	0,27					
Benzo(k)fluorantheen	mg/kg ds	0,15	0,15					
Benzo(a)pyreen	mg/kg ds	0,26	0,26					
Benzo(ghi)peryleen	mg/kg ds	0,21	0,21					
Indeno(123-cd)pyreen	mg/kg ds	0,18	0,18					
PAK VROM (10) (factor 0,7)	mg/kg ds	2,1	2,128	*	0,35	1,5	20,8	40

Legenda

Nr.	Analytico-nr	Monster
3	12305517	MM3 (50-150)

Eindoordeel: Overschrijding Achtergrondwaarde

Gebruikte afkortingen

-	kleiner dan of gelijk aan Achtergrondwaarde
*	groter dan Achtergrondwaarde
**	groter dan Tussenwaarde
***	groter dan Interventiewaarde

GSSD	Gestandaardiseerd gehalte
RG	Vereiste Rapportagegrens
AW	Achtergrondwaarde
T	Tussenwaarde
I	Interventiewaarde

Deze toetsing is uitgevoerd met behulp van BoToVa.
Zie voor info: http://www.rwsleefomgeving.nl/onderwerpen/bodem-ondergrond/bbk/instrumenten/botova/
N.B.: de vermelde tussenwaarde is door PAIS berekend en is niet afkomstig uit BoToVa

BoToVa T12 Toetsing Wbb grond

Projectnummer	21-2292
Projectnaam	Den Hoorn
Ordernummer	
Datum monstername	28-09-2021
Monsternemer	
Certificaatnummer	2021157284
Startdatum	29-09-2021
Rapportagedatum	04-10-2021

Analyse	Eenheid	4	GSSD	Oordeel	RG	AW	T	I
Bodemtype correctie								
Organische stof		2,4						
Korrelgrootte < 2 µm (Lutum)		13						
Voorbehandeling								
Cryogeen malen		Uitgevoerd						
Bodemkundige analyses								
Droge stof	% (m/m)	84,7	84,7					
Organische stof	% (m/m) ds	2,4	2,4					
Gloeirest	% (m/m) ds	97						
Korrelgrootte < 2 µm (Lutum)	% (m/m) ds	13	13					
Metalen								
Barium (Ba)	mg/kg ds	43	70,16		20	190	555	920
Cadmium (Cd)	mg/kg ds	0,22	0,319	-	0,2	0,6	6,8	13
Kobalt (Co)	mg/kg ds	6,2	9,894	-	3	15	103	190
Koper (Cu)	mg/kg ds	19	28,22	-	5	40	115	190
Kwik (Hg)	mg/kg ds	0,093	0,1131	-	0,05	0,15	18,1	36
Molybdeen (Mo)	mg/kg ds	<1,5	1,05	-	1,5	1,5	95,8	190
Nikkel (Ni)	mg/kg ds	17	25,87	-	4	35	67,5	100
Lood (Pb)	mg/kg ds	32	41,59	-	10	50	290	530
Zink (Zn)	mg/kg ds	78	117,9	-	20	140	430	720
Minerale olie								
Minerale olie (C10-C12)	mg/kg ds	<3,0	8,75					
Minerale olie (C12-C16)	mg/kg ds	<5,0	14,58					
Minerale olie (C16-C21)	mg/kg ds	6,4	26,67					
Minerale olie (C21-C30)	mg/kg ds	21	87,5					
Minerale olie (C30-C35)	mg/kg ds	11	45,83					
Minerale olie (C35-C40)	mg/kg ds	<6,0	17,5					
Minerale olie totaal (C10-C40)	mg/kg ds	43	179,2	-	35	190	2600	5000
Chromatogram olie (GC)		Zie bijl.						
Polychloorbifenylen, PCB								
PCB 28	mg/kg ds	<0,0010	0,0029					
PCB 52	mg/kg ds	<0,0010	0,0029					
PCB 101	mg/kg ds	<0,0010	0,0029					
PCB 118	mg/kg ds	<0,0010	0,0029					
PCB 138	mg/kg ds	0,0013	0,0054					
PCB 153	mg/kg ds	0,0016	0,0066					
PCB 180	mg/kg ds	<0,0010	0,0029					
PCB (som 7) (factor 0,7)	mg/kg ds	0,0064	0,0266	*	0,007	0,02	0,51	1
Polycyclische Aromatische Koolwaterstoffen, PAK								
Naftaleen	mg/kg ds	<0,050	0,035					
Fenanthreen	mg/kg ds	0,21	0,21					
Anthraceen	mg/kg ds	0,093	0,093					
Fluorantheen	mg/kg ds	0,58	0,58					
Benzo(a)anthraceen	mg/kg ds	0,3	0,3					
Chryseen	mg/kg ds	0,31	0,31					
Benzo(k)fluorantheen	mg/kg ds	0,18	0,18					
Benzo(a)pyreen	mg/kg ds	0,31	0,31					
Benzo(ghi)peryleen	mg/kg ds	0,26	0,26					
Indeno(123-cd)pyreen	mg/kg ds	0,29	0,29					
PAK VROM (10) (factor 0,7)	mg/kg ds	2,5	2,568	*	0,35	1,5	20,8	40

Legenda

Nr.	Analytico-nr	Monster
4	12305518	MM4 (50-100)

Eindoordeel: Voldoet aan Achtergrondwaarde

Gebruikte afkortingen

-	kleiner dan of gelijk aan Achtergrondwaarde
*	groter dan Achtergrondwaarde
**	groter dan Tussenwaarde
***	groter dan Interventiewaarde

GSSD	Gestandaardiseerd gehalte
RG	Vereiste Rapportagegrens
AW	Achtergrondwaarde
T	Tussenwaarde
I	Interventiewaarde

Deze toetsing is uitgevoerd met behulp van BoToVa.

Zie voor info: http://www.rwsleefomgeving.nl/onderwerpen/bodem-ondergrond/bbk/instrumenten/botova/

N.B.: de vermelde tussenwaarde is door PAIS berekend en is niet afkomstig uit BoToVa

BoToVa T13 Toetsing Wbb grondwater (ondiep)

Projectnummer	21-2292
Projectnaam	Den Hoorn
Ordernummer	
Datum monstername	05-10-2021
Monsternemer	Javier Brouwer
Certificaatnummer	2021160613
Startdatum	05-10-2021
Rapportagedatum	08-10-2021

Analyse	Eenheid	1	GSSD	Oordeel	RG	S	T	I
Metalen								
Barium (Ba)	µg/L	100	100	*	20	50	338	625
Cadmium (Cd)	µg/L	<0,20	0,14	-	0,2	0,4	3,2	6
Kobalt (Co)	µg/L	<2,0	1,4	-	2	20	60	100
Koper (Cu)	µg/L	<2,0	1,4	-	2	15	45	75
Kwik (Hg)	µg/L	<0,050	0,035	-	0,05	0,05	0,175	0,3
Molybdeen (Mo)	µg/L	3,7	3,7	-	2	5	153	300
Nikkel (Ni)	µg/L	4,7	4,7	-	3	15	45	75
Lood (Pb)	µg/L	<2,0	1,4	-	2	15	45	75
Zink (Zn)	µg/L	88	88	*	10	65	433	800
Vluchtige Aromatische Koolwaterstoffen								
Benzeen	µg/L	<0,20	0,14	-	0,2	0,2	15,1	30
Tolueen	µg/L	<0,20	0,14	-	0,2	7	504	1000
Ethylbenzeen	µg/L	<0,20	0,14	-	0,2	4	77	150
o-Xyleen	µg/L	0,15	0,15					
m,p-Xyleen	µg/L	0,3	0,3					
Xylenen (som) factor 0,7	µg/L	0,45	0,45	*	0,2	0,2	35,1	70
BTEX (som)	µg/L	<0,90						
Naftaleen	µg/L	0,085	0,085	*	0,02	0,01	35	70
Styreen	µg/L	<0,20	0,14	-	0,2	6	153	300
Vluchtige organische halogeenkoolwaterstoffen								
Dichloormethaan	µg/L	<0,20	0,14	-	0,2	0,01	500	1000
Trichloormethaan	µg/L	<0,20	0,14	-	0,2	6	203	400
Tetrachloormethaan	µg/L	<0,10	0,07	-	0,1	0,01	5	10
Trichlooretheen	µg/L	<0,20	0,14	-	0,2	24	262	500
Tetrachlooretheen	µg/L	<0,10	0,07	-	0,1	0,01	20	40
1,1-Dichloorethaan	µg/L	<0,20	0,14	-	0,2	7	454	900
1,2-Dichloorethaan	µg/L	<0,20	0,14	-	0,2	7	204	400
1,1,1-Trichloorethaan	µg/L	<0,10	0,07	-	0,1	0,01	150	300
1,1,2-Trichloorethaan	µg/L	<0,10	0,07	-	0,1	0,01	65	130
cis 1,2-Dichlooretheen	µg/L	<0,10	0,07					
trans 1,2-Dichlooretheen	µg/L	<0,10	0,07					
CKW (som)	µg/L	<1,6						
Tribroommethaan	µg/L	<0,20	0,14					630
Vinylchloride	µg/L	<0,10	0,07	-	0,2	0,01	2,5	5
1,1-Dichlooretheen	µg/L	<0,10	0,07	-	0,1	0,01	5	10
1,2-Dichlooretheen (Som) factor 0,7	µg/L	0,14	0,14	-	0,2	0,01	10	20
1,1-Dichloorpropaan	µg/L	<0,20	0,14					
1,2-Dichloorpropaan	µg/L	<0,20	0,14					
1,3-Dichloorpropaan	µg/L	<0,20	0,14					
Dichloorpropanen som factor 0.7	µg/L	0,42	0,42	-	0,6	0,8	40,4	80
Minerale olie								
Minerale olie (C10-C12)	µg/L	<10	7					
Minerale olie (C12-C16)	µg/L	<10	7					
Minerale olie (C16-C21)	µg/L	<10	7					
Minerale olie (C21-C30)	µg/L	<15	10,5					
Minerale olie (C30-C35)	µg/L	<10	7					
Minerale olie (C35-C40)	µg/L	<10	7					
Minerale olie totaal (C10-C40)	µg/L	<50	35	-	50	50	325	600
Extra parameters								
som 16 aromatische oplosmiddelen	µg/L		1,01	Geen oordeel mogelijk				

Legenda

Nr.	Analytico-nr	Monster
1	12317133	105-1-1 (250-350)

Eindoordeel: Overschrijding Streefwaarde

Gebruikte afkortingen

-	kleiner dan of gelijk aan Streefwaarde
*	groter dan Streefwaarde
**	groter dan Tussenwaarde
***	groter dan Interventiewaarde

GSSD	Gestandaardiseerd gehalte
RG	Vereiste Rapportagegrens
S	Streefwaarde
T	Tussenwaarde
I	Interventiewaarde

Deze toetsing is uitgevoerd met behulp van BoToVa.

Zie voor info: http://www.rwsleefomgeving.nl/onderwerpen/bodem-ondergrond/bbk/instrumenten/botova/

N.B.: de vermelde tussenwaarde is door PAIS berekend en is niet afkomstig uit BoToVa

Bijlage 5 Resultaten vooronderzoek

Topotijdreis.nl

Tot 1962:

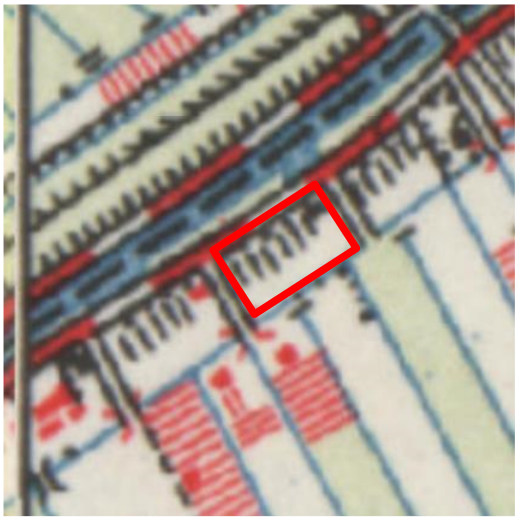

1963-1985:

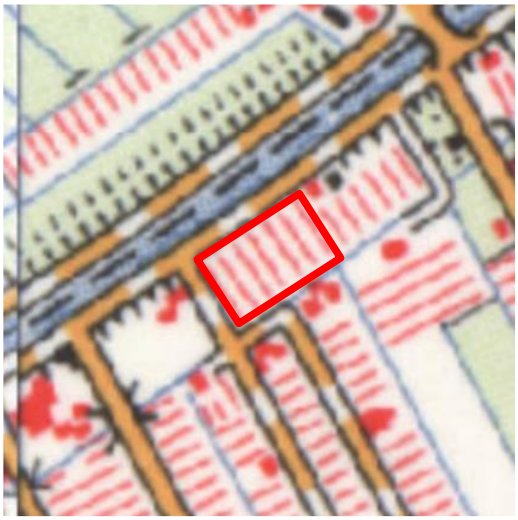

1986-1992:

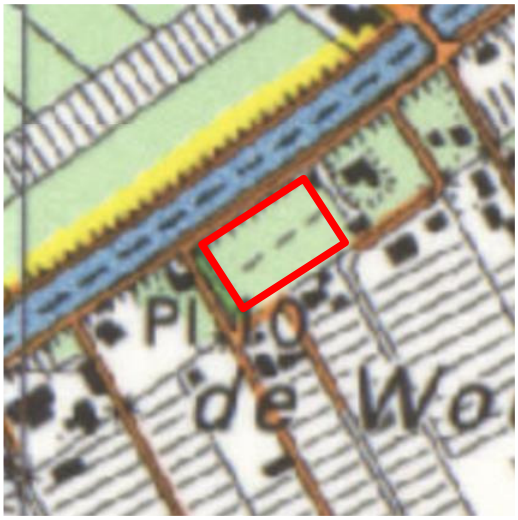

1993-heden:

Bijlage 6 Kwaliteitsaspecten van het onderzoek

Waarborging kwaliteit / Certificering
De veldwerkzaamheden worden uitgevoerd conform de eisen uit het 'Besluit uitvoeringskwaliteit bodembeheer' (Kwalibo). Dit besluit richt zich op kwaliteit en integriteit van de bodemintermediair, in deze specifiek: Inventerra.

Bodemintermediairs moeten bij het uitvoeren van kritische functies door of onder directe leiding van daartoe erkende medewerkers onafhankelijk zijn van hun opdrachtgevers om hun integriteit te borgen. De eis van verplichte functiescheiding ten aanzien van de zogeheten kritische functies betreft alleen de relatie opdrachtgever (indien eigenaar) versus bodemintermediair. Bij iedere (potentiële) opdracht wordt voor de uitvoering van de kritische functies gecontroleerd of van functiescheiding sprake is.

Inventerra is geen eigenaar van de onderzoekslocatie beschreven in dit rapport en heeft geen belang bij de uitkomsten van het bodemonderzoek.

Inventerra is gecertificeerd conform ISO 9001 en voor het uitvoeren van veldwerk bij bodemonderzoek conform BRL SIKB 2000, protocollen 2001, 2002 en 2018. De naleving van de kwaliteitseisen en –procedures wordt periodiek getoetst door interne en externe auditors, onder toezicht van de Raad voor Accreditatie (RvA).

De voor het bodemonderzoek benodigde analyses van grond en grondwater worden uitgevoerd door een RvA geaccrediteerd laboratorium. Deze accreditatie garandeert dat bij de analyses consequent de juiste en vastgestelde procedures worden gehanteerd zodat de resultaten een hoge betrouwbaarheid hebben.

Betrouwbaarheid / garanties
Het bodemonderzoek wordt op zorgvuldige wijze uitgevoerd volgens algemeen gebruikelijke inzichten en methoden. Hoewel naar een zo groot mogelijke representativiteit van het onderzoek wordt gestreefd, is steeds het risico aanwezig dat eventuele lokale afwijkingen in het bodemmateriaal niet worden gedetecteerd. Het onderzoek is namelijk gebaseerd op een beperkt aantal boringen en een beperkt aantal chemische analyses. Tevens wordt er op gewezen dat het uitgevoerde bodemonderzoek een momentopname is. Nadien kan mogelijk door externe factoren de bodemkwaliteit veranderen. Aan de resultaten van het onderzoek kan derhalve geen absolute waarde worden toegekend. Elke aansprakelijkheid voor schade ten gevolge van een discrepantie tussen de bij het onderzoek gebleken bodemkwaliteit en de feitelijke bodemkwaliteit is uitgesloten.

Over de voor het vooronderzoek geraadpleegde bronnen en verkregen informatie wordt opgemerkt dat deze niet altijd zonder fouten en volledig zijn. Voor het verkrijgen van historische informatie is Inventerra afhankelijk van deze bronnen, waardoor Inventerra niet kan instaan voor de juistheid en volledigheid van de verzamelde historische informatie.