


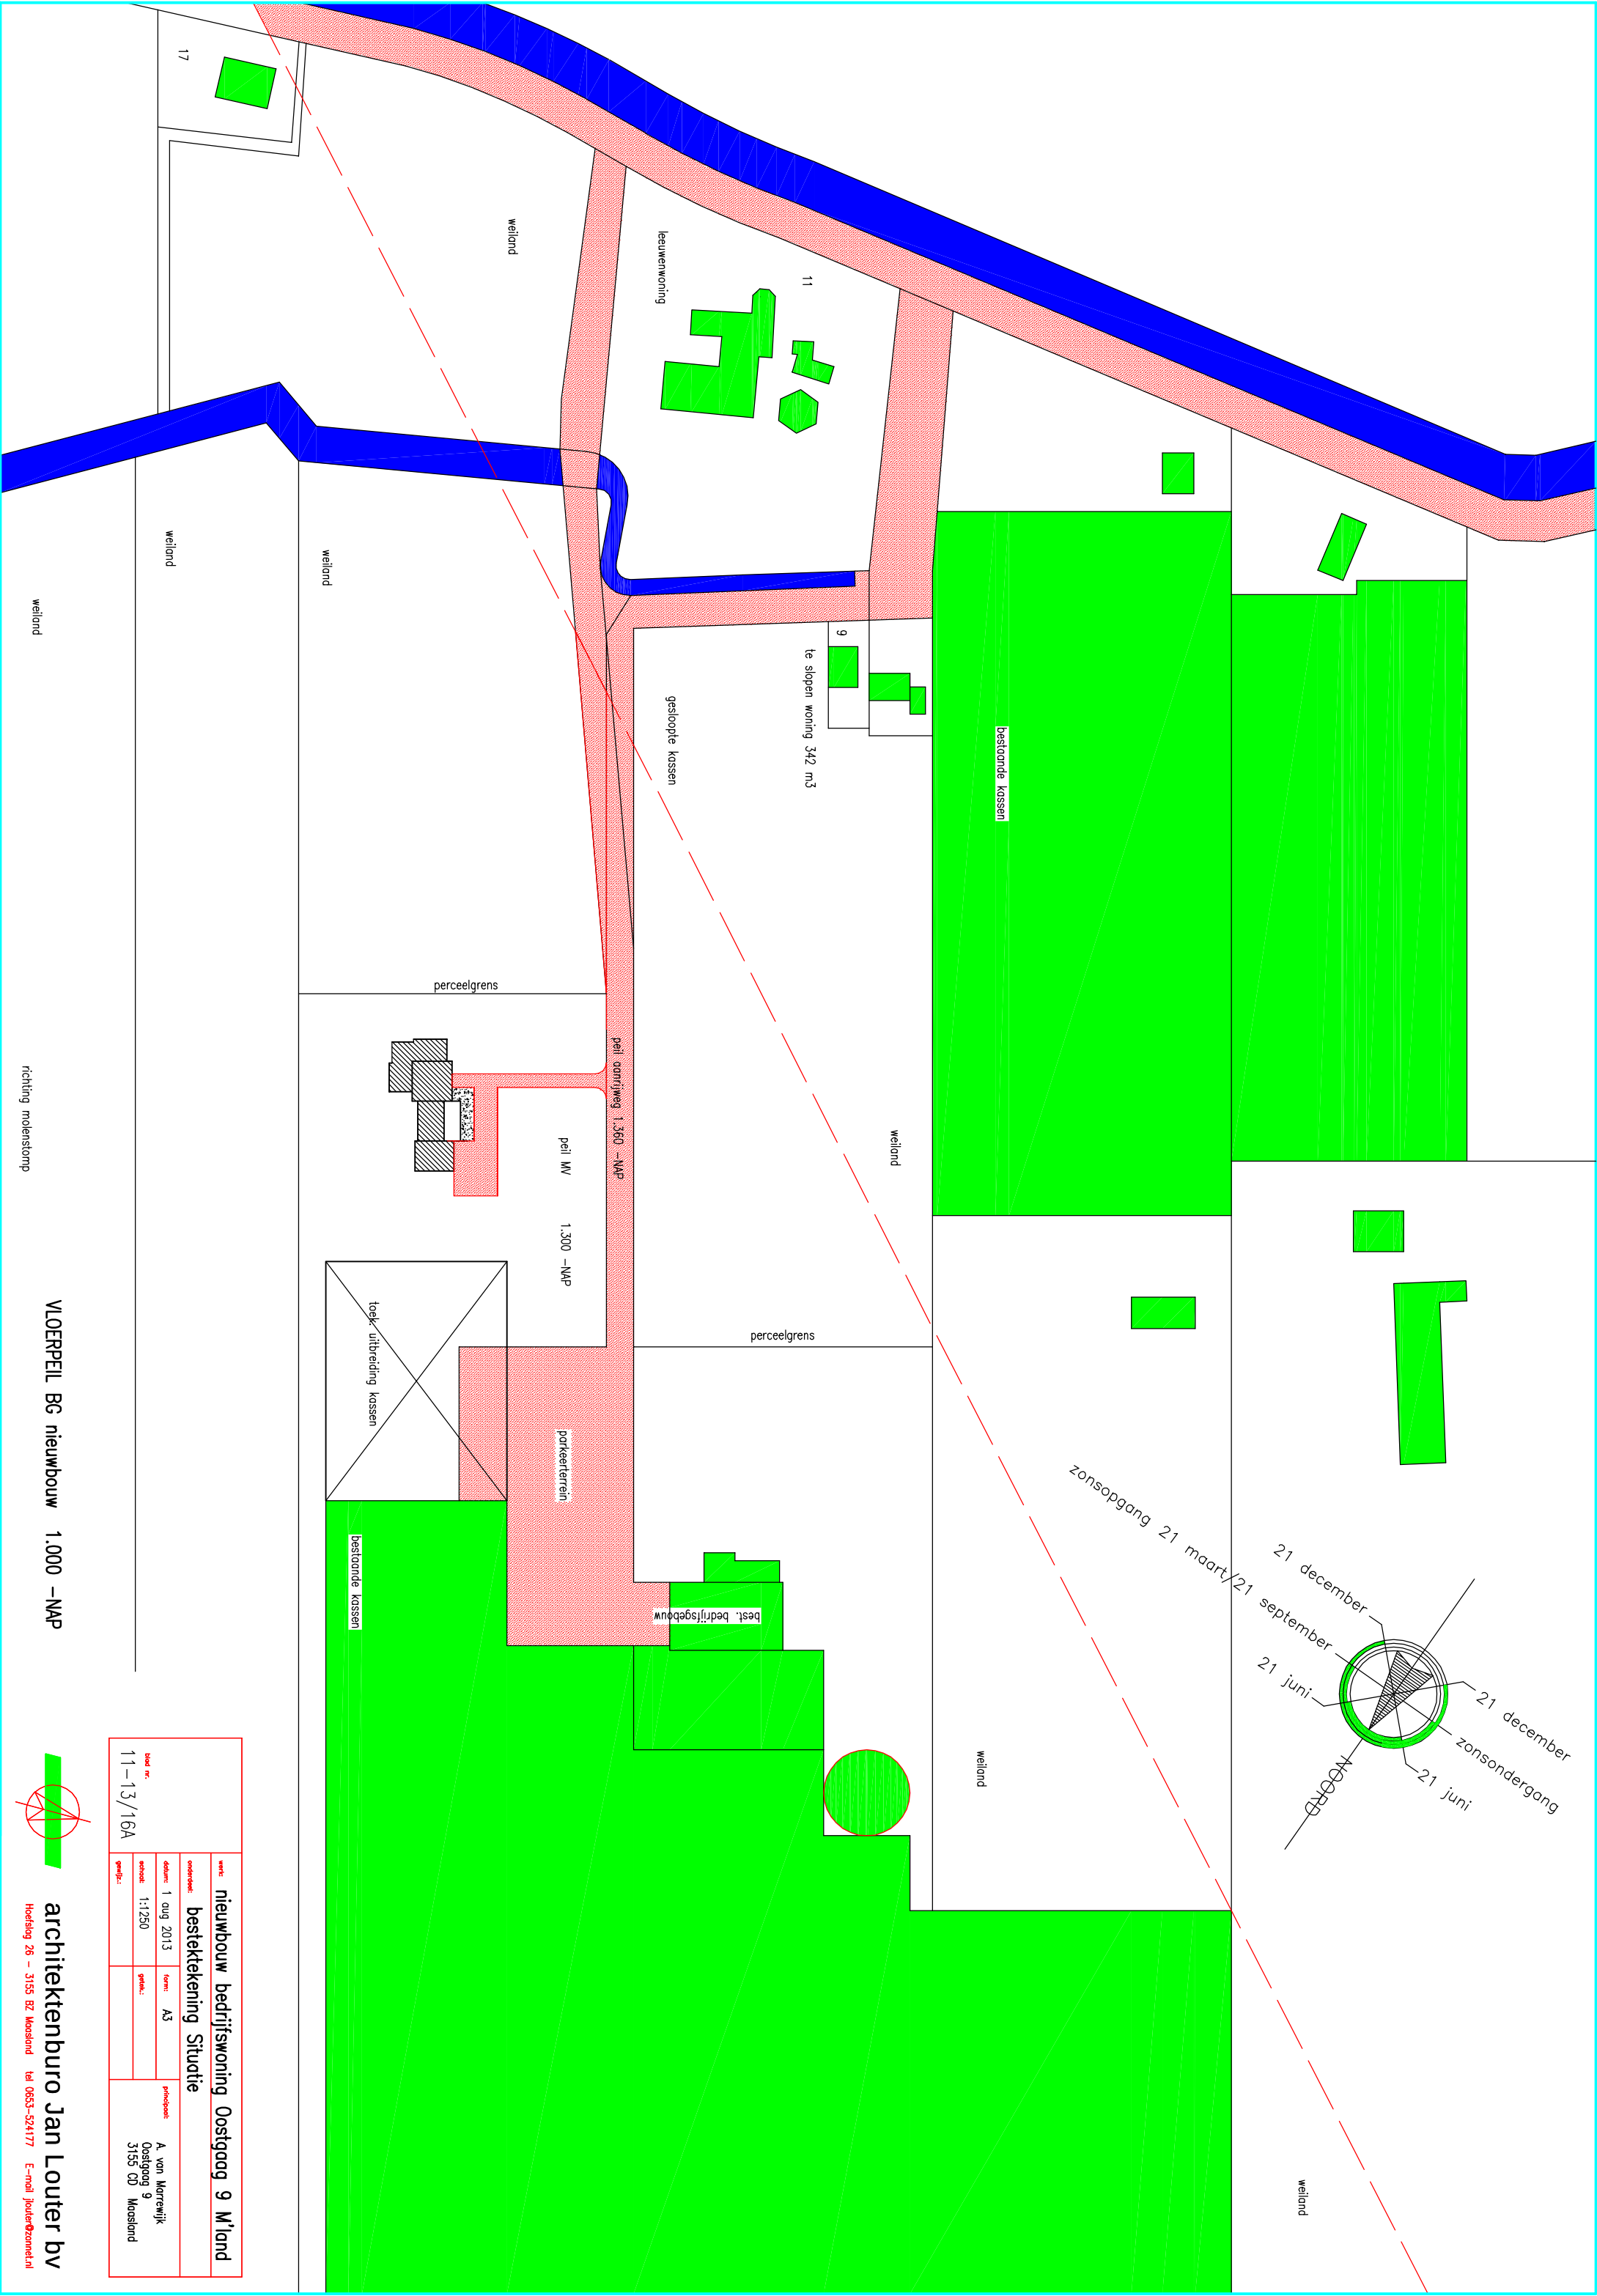

|                                                         |  |                                           |                 |                                                                         |  |
|---------------------------------------------------------|--|-------------------------------------------|-----------------|-------------------------------------------------------------------------|--|
| werk: <b>nieuwbouw bedrijfswoning Oostgaag 9 M'land</b> |  | ontwerper: <b>bestektekening Situatie</b> |                 | projectant: <b>A. van Marrewijk<br/>Oostgaag 9<br/>3155 CD Mookland</b> |  |
| blad nr.: <b>11-13/16A</b>                              |  | datum: <b>1 aug 2013</b>                  | form: <b>A3</b> |                                                                         |  |
|                                                         |  | schale: <b>1:1250</b>                     | getek.: <b></b> |                                                                         |  |
|                                                         |  | getek.: <b></b>                           |                 |                                                                         |  |