


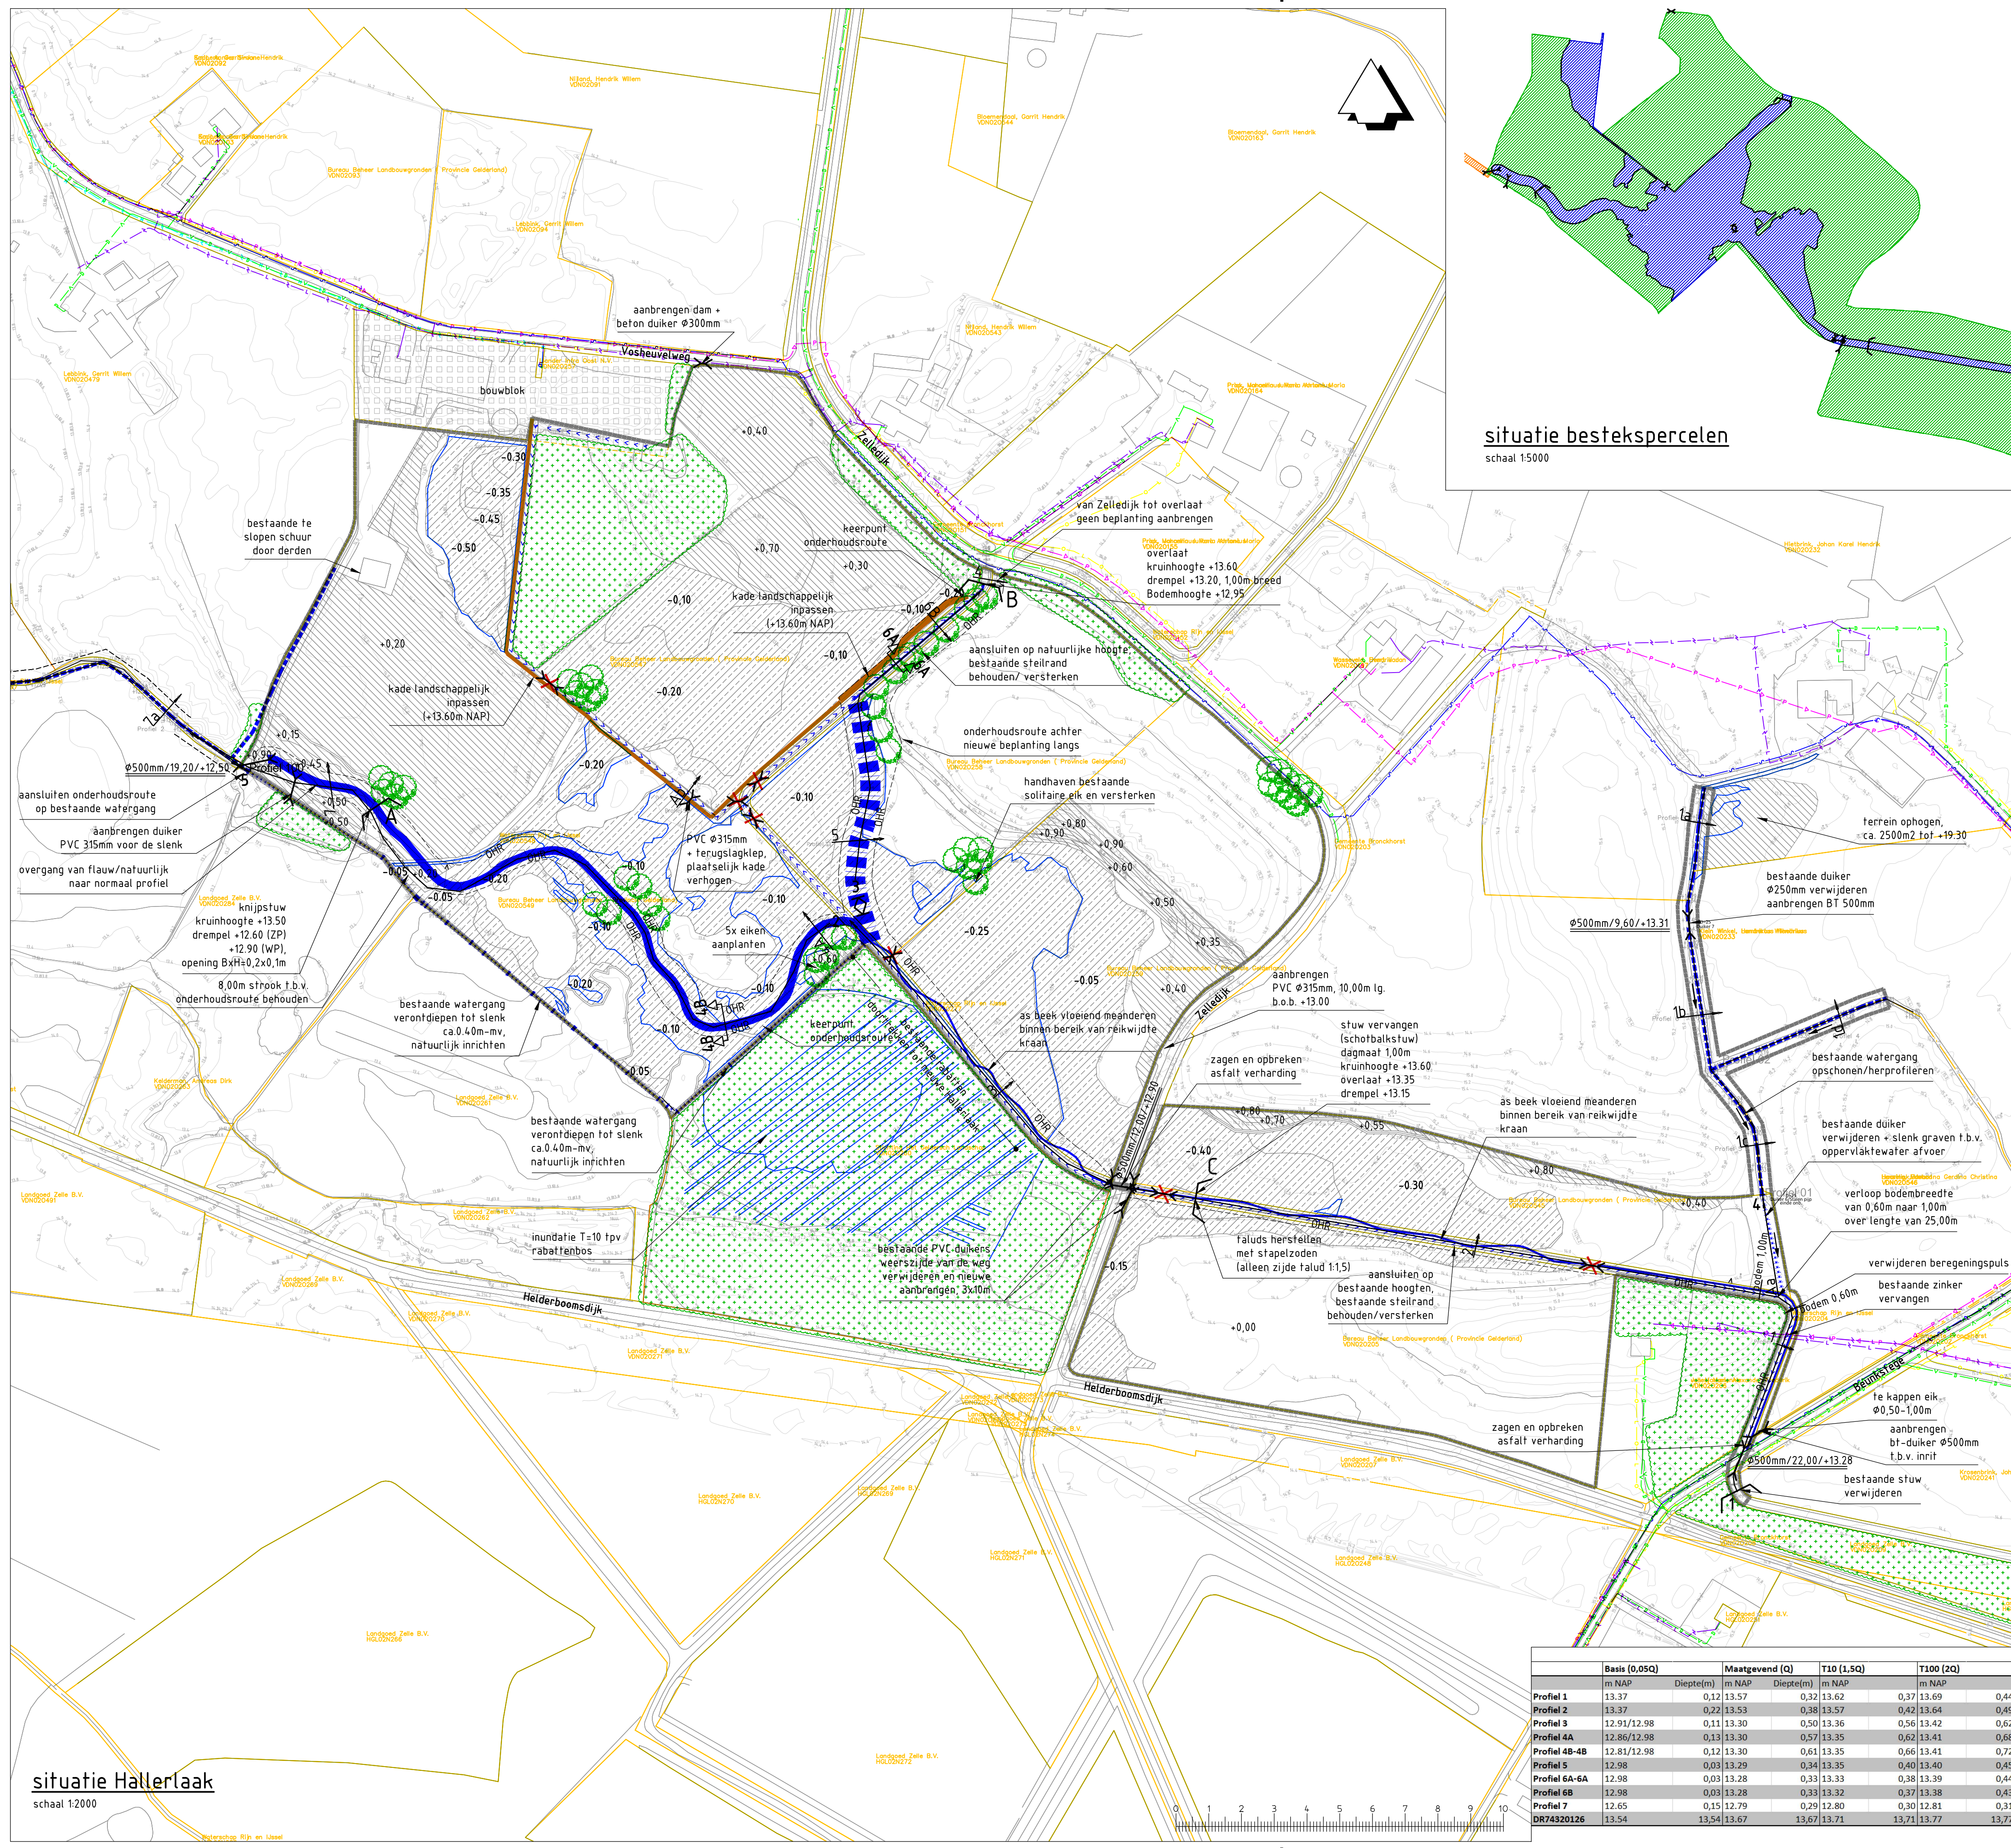

situatie bestekspcelen
schaal 1:5000

Legenda

- perceel water
- perceel natuur
- perceel onderhoud

Legenda

- projectgrens
- bestaande situatie GBKN
- bestaande situatie kadastraal
- bestaand bos/ bomen
- nieuwe kunstwerken met code
- principe dwarsprofielen o.b.v. inmeting
- principe dwarsprofiel o.b.v. AHN-hoogten
- nieuwe kade op +13.60m NAP
- overloop geul
- nieuw te graven A-watengang (variabel profiel)
- buitenzijde onderhoudsroute (OHR) indicatief
- opschonen/ herprofielen kavelstoot (met richting)
- opschonen, dempen en spitten watengang/ greepel
- deels verontdiepen en/ of graven slenk aanbrengen binnen de kavelgrenzen
- opschonen en verontdiepen/ verleggen watengang (deels meanderend)
- bestaande duiker vervangen (betonduikers) met Ø/lengthe/hoogte
- bestaande duiker verwijderen
- aanbrengen voorde
- natuurtechnisch ontgraven terreinen diepte -mv witte vlekken = geen bewerking en betreding
- ophogen terreinen met hoogten +mv witte vlekken = geen bewerking en betreding
- contouren T=10 inundatie
- nieuwe beplanting (zie beplantingsplan)
- AHN hoogtelijnen + hoogte
- LS Lander
- MS Lander
- gas laag Lander
- persriool gemeente Bronckhorst
- KPN
- Ziggo
- water Vitens

Versie	:G	Datum	:17-2-2017	Getekend	:Barge, B. Ten
Omschrijving	:aanpassingen definitief ontwerp				
Versie	:F	Datum	:25-1-2017	Getekend	:Barge, B. Ten
Omschrijving	:Definitief ontwerp				
Versie	:E	Datum	:5-8-2016	Getekend	:Barge, B. Ten
Omschrijving	:aanpassingen ontwerp				
Versie	:D	Datum	:21-6-2016	Getekend	:Barge, B. Ten
Omschrijving	:aanpassingen ontwerp				
Versie	:C	Datum	:3-6-2016	Getekend	:Barge, B. Ten
Omschrijving	:aanpassingen VO				
Versie	:B	Datum	:20-5-2016	Getekend	:Barge, B. Ten
Omschrijving	:aanpassingen concept VO				
Versie	:A	Datum	:13-5-2016	Getekend	:Barge, B. Ten
Omschrijving	:concept voorontwerp				
Gecontroleerd	:wesselinkb	Vrijgegeven	:wesselinkb		
ARCADIS		Design & Consultancy for natural and built assets			
Opdrachtgever: Waterschap Rijn en IJssel		ARCADIS NEDERLAND BV Beaulieustraat 22 Postbus 264 6800 AG Arnhem Tel 088 426 1261 www.arcadis.com info@arcadis.com			

Project	:Uitvoeringsplan GGOR Hallerlaak				
Onderwerp	:situatie, dwp, lpr, details Hallerlaak (situatietekening)				
Projectnummer:	C03081201668.0100	Divisie	:Water & Milieu	Schaal	:zie tekening
Fase	:Definitief ontwerp	Status	:Definitief	Bladformaat:	A1
Projectleider	:Wesselink, B.J. (Bert)	Contractnr.:	6384	Bladnr.:	:1 van 1
Tekeningnummer:				Versie:	G
01					

	Basis (0,05Q)		Maatgevend (Q)		T10 (1,5Q)		T100 (2Q)	
	m NAP	Diepte(m)	m NAP	Diepte(m)	m NAP	Diepte(m)	m NAP	Diepte(m)
Profiel 1	13.37	0,12	13.57	0,32	13.62	0,37	13.69	0,44
Profiel 2	13.37	0,22	13.53	0,38	13.57	0,42	13.64	0,49
Profiel 3	12.91/12.98	0,11	13.30	0,50	13.36	0,56	13.42	0,62
Profiel 4A	12.86/12.98	0,13	13.30	0,57	13.35	0,62	13.41	0,68
Profiel 4B-48	12.81/12.98	0,12	13.30	0,61	13.35	0,66	13.41	0,72
Profiel 5	12.98	0,03	13.29	0,34	13.35	0,40	13.40	0,46
Profiel 6A-6A	12.98	0,03	13.28	0,33	13.33	0,38	13.39	0,44
Profiel 6B	12.98	0,03	13.28	0,33	13.32	0,37	13.38	0,43
Profiel 7	12.65	0,15	12.79	0,29	12.80	0,30	12.81	0,31
DR74320126	13.54	13,54	13.67	13,67	13.71	13,71	13.77	13,77

situatie Hallerlaak
schaal 1:2000