

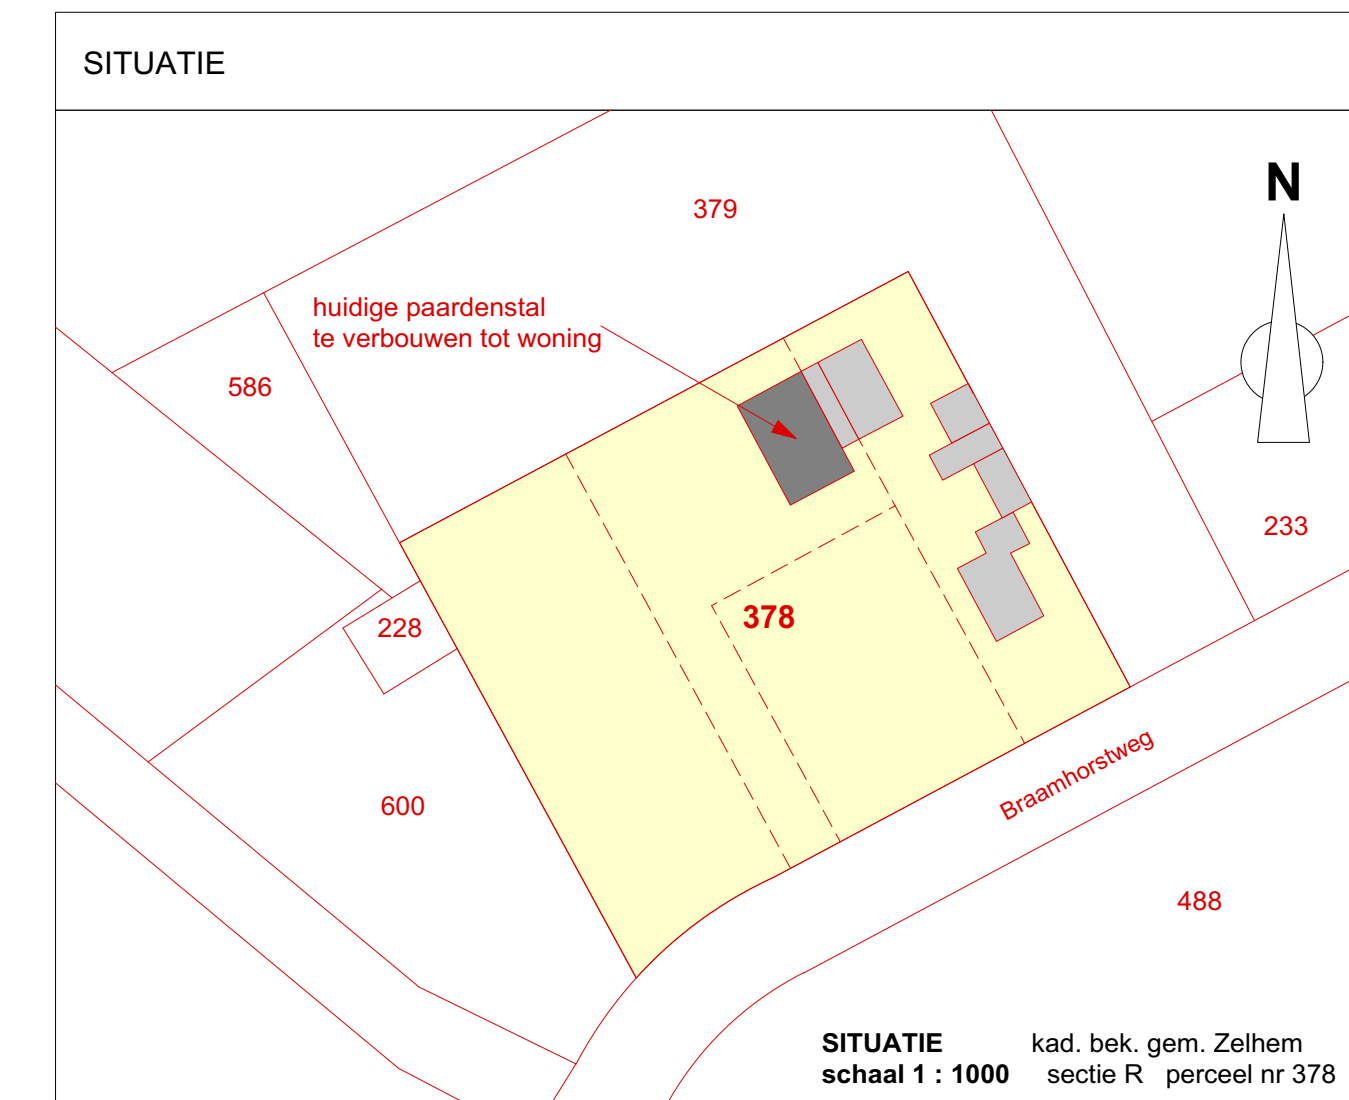
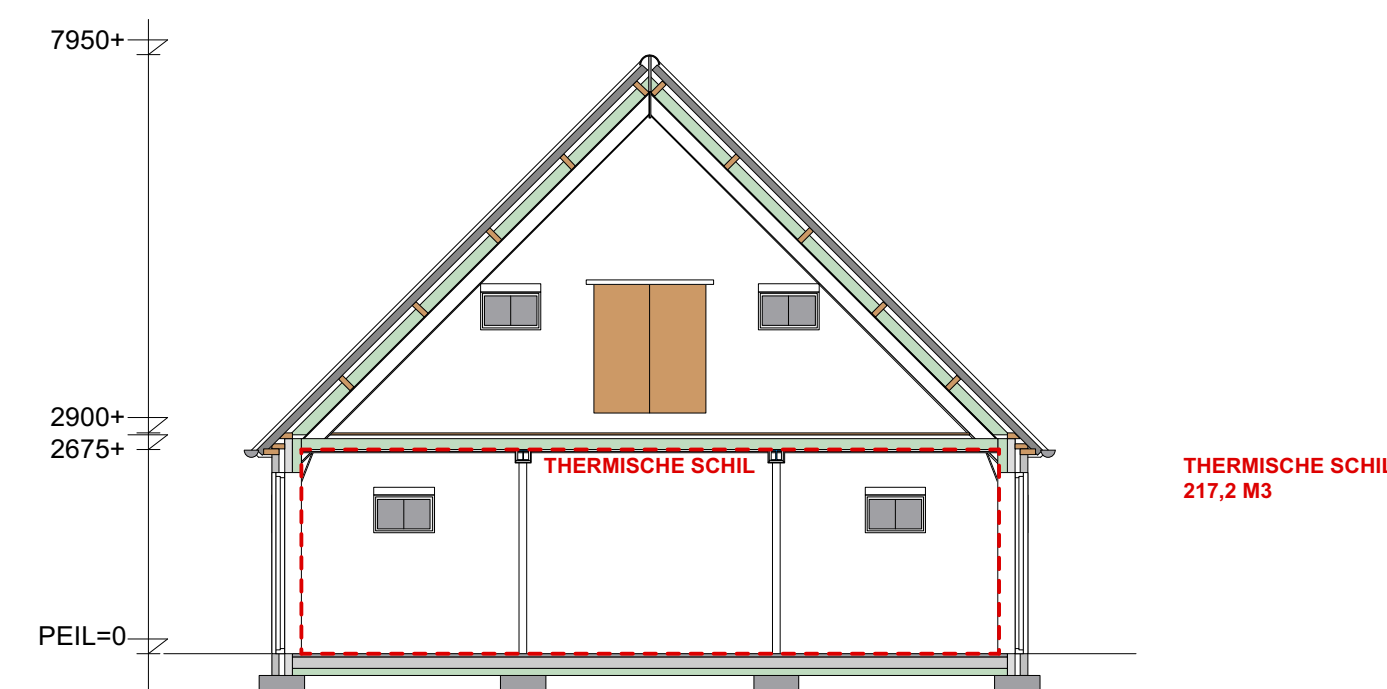
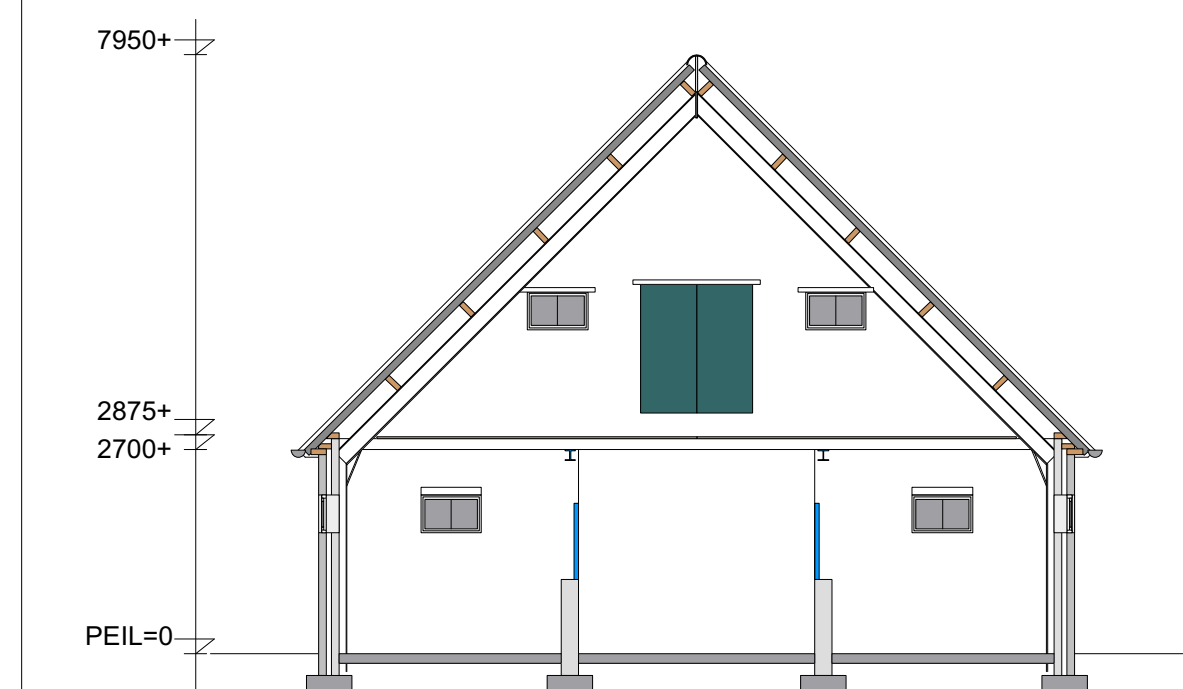
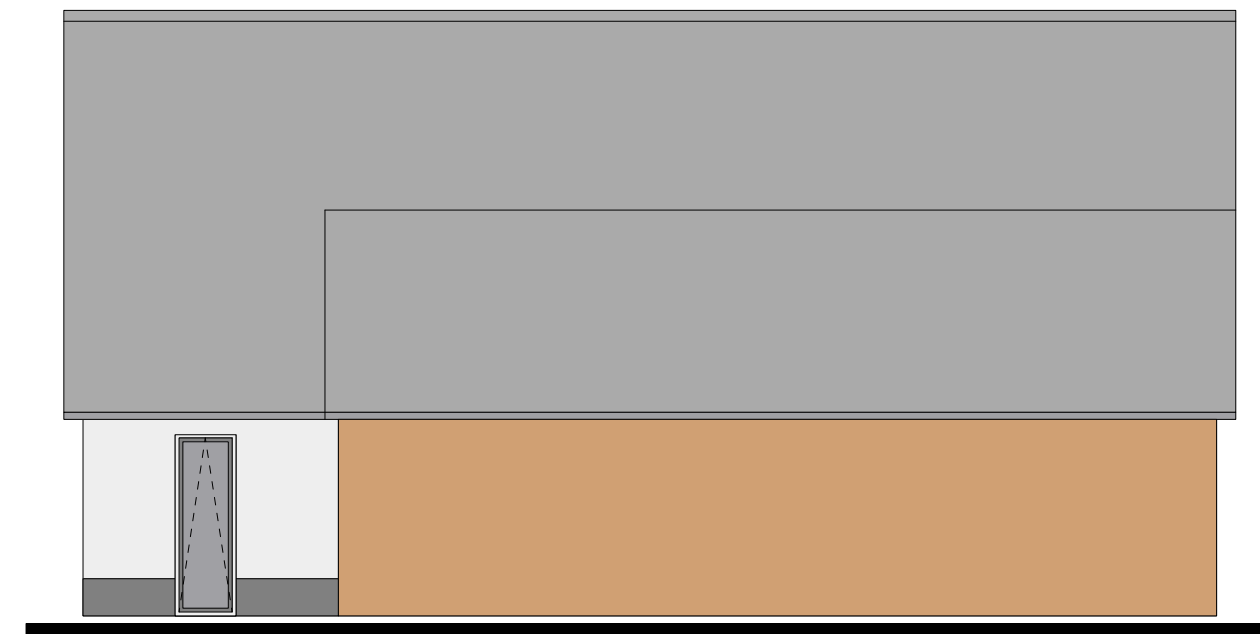
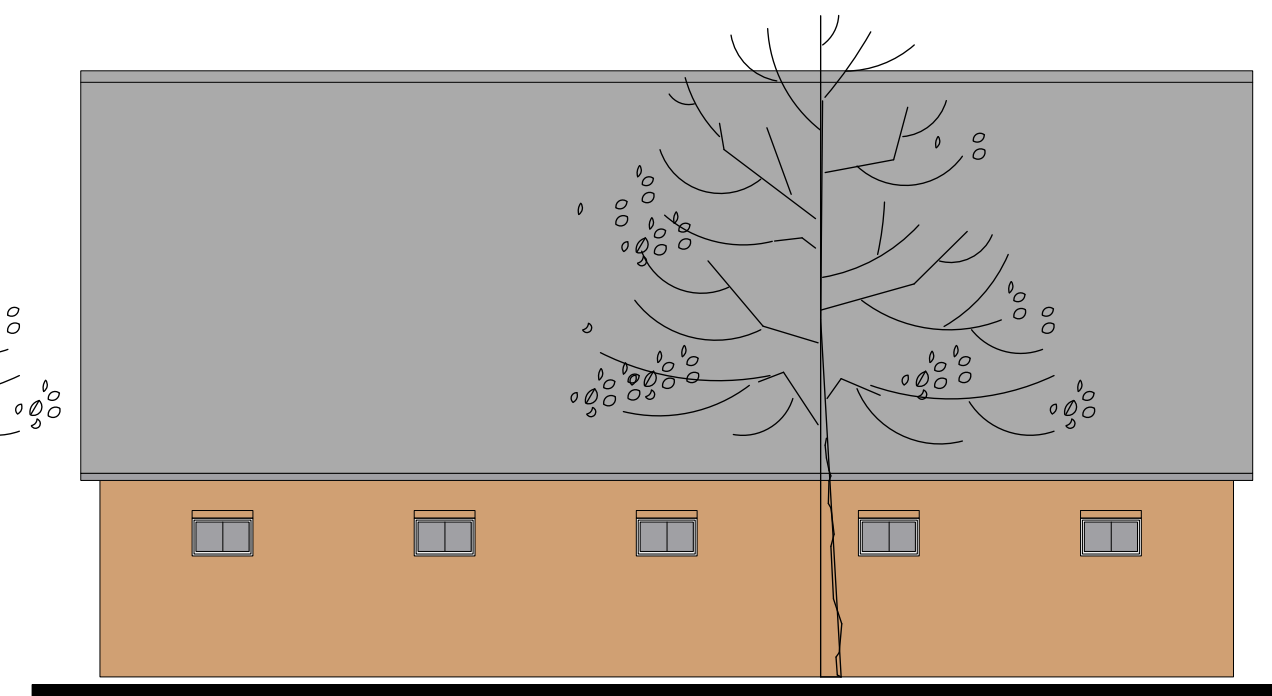
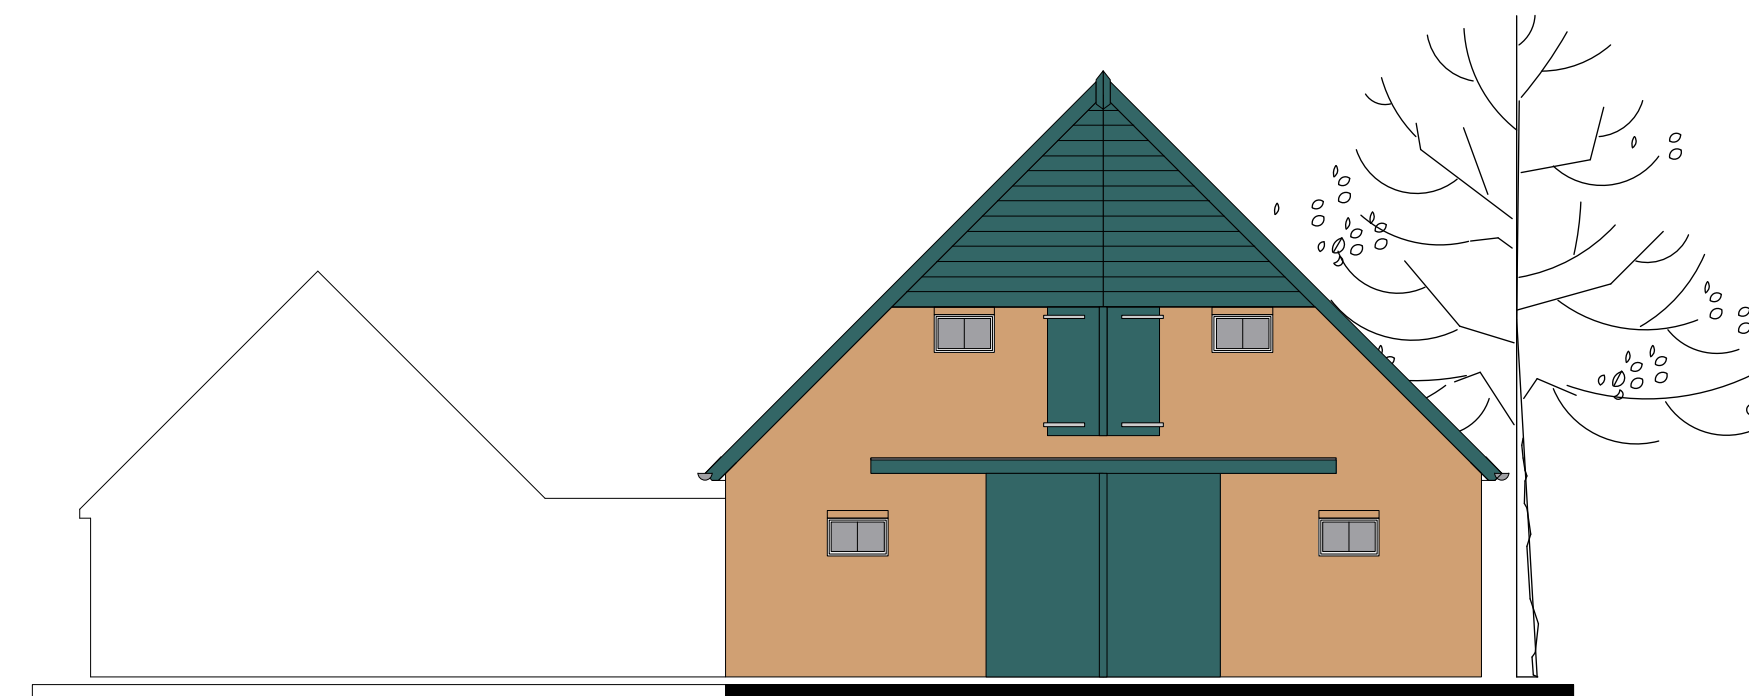
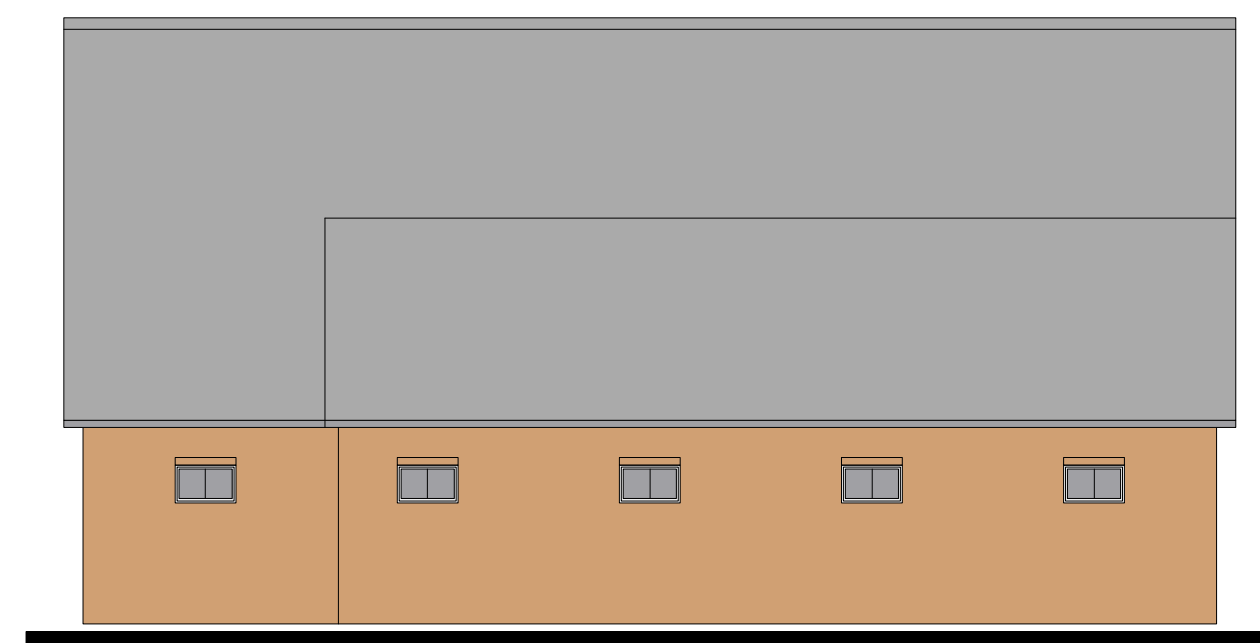
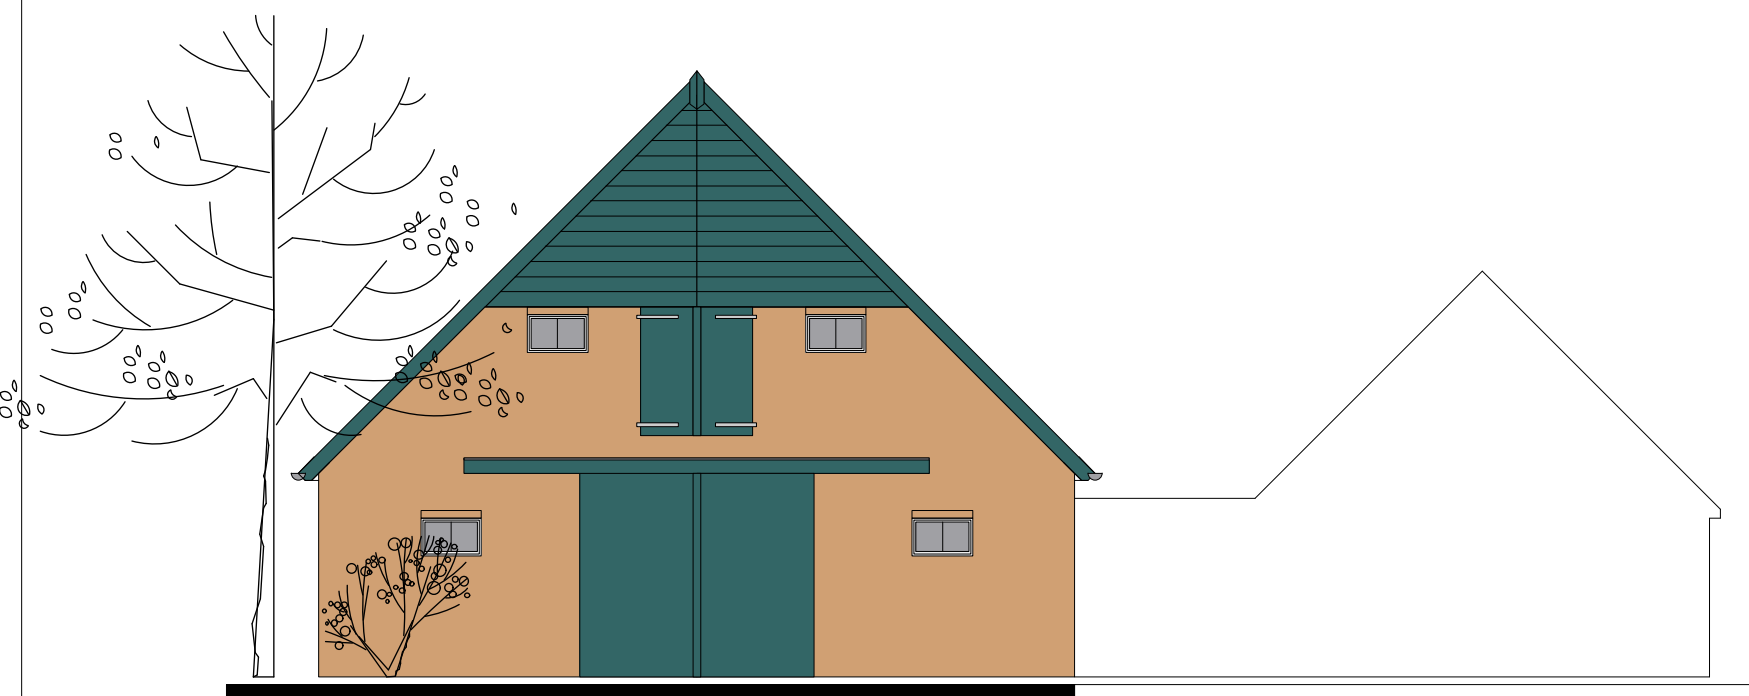
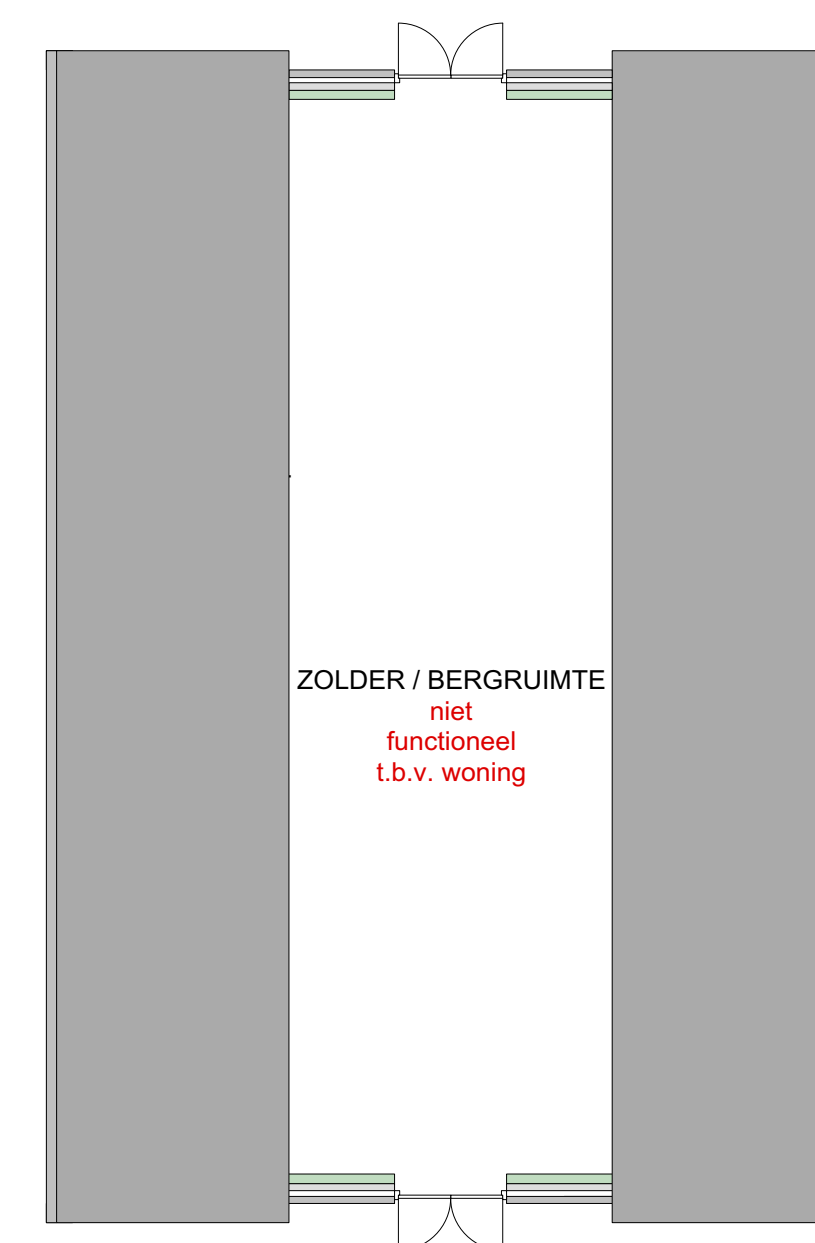


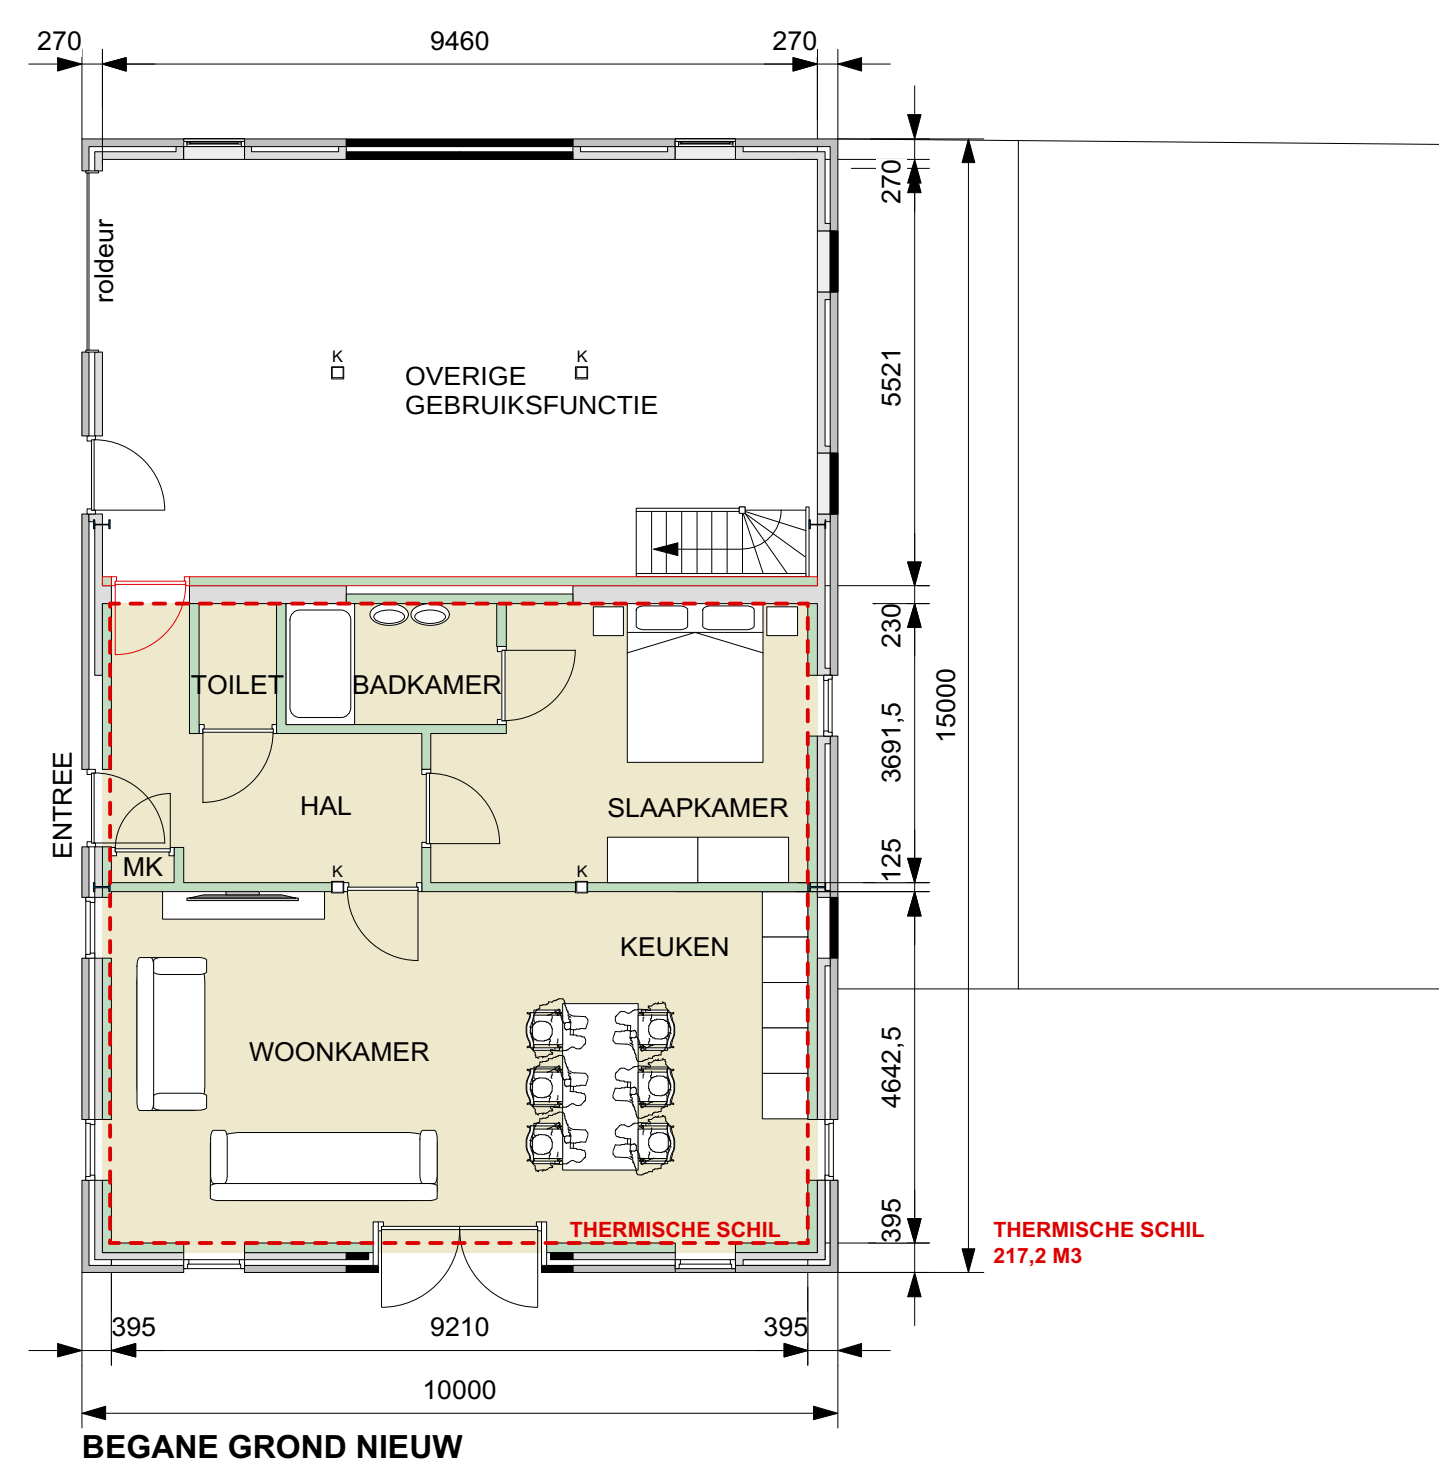

MATERIALEN EN KLEURENSTAAT		
Gevels	stucwerk / betimmeringen	wit / donkergrijs / bruin
Deuren	kunststof	donkergrijs
Kozijnen	kunststof	wit
Ramen	kunststof	donkergrijs
Dakbedekking	dakpannen	donker grijs

INBRAAKWERENDHEID (CONFORM BOUWBESLUIT)	
Alle deuren, ramen, kozijnen en daarmee gelijk te stellen constructie-onderdelen in een uitwendige scheidingsconstructie die volgens de NEN 5087 bereikbaar zijn voor inbraak dienen volgens de NEN 5096 een inbraakwerendheid te hebben aangegeven in de norm	(weerstandsklasse 2)
Het hang & sluitwerk voldoet aan het "pollie keurmerk veilig wonen" dus minimaal SKAG* (inwendig) of SKG** (uitwendig).	

ALLE MATEN IN HET WERK TE CONTROLEREN !!!!

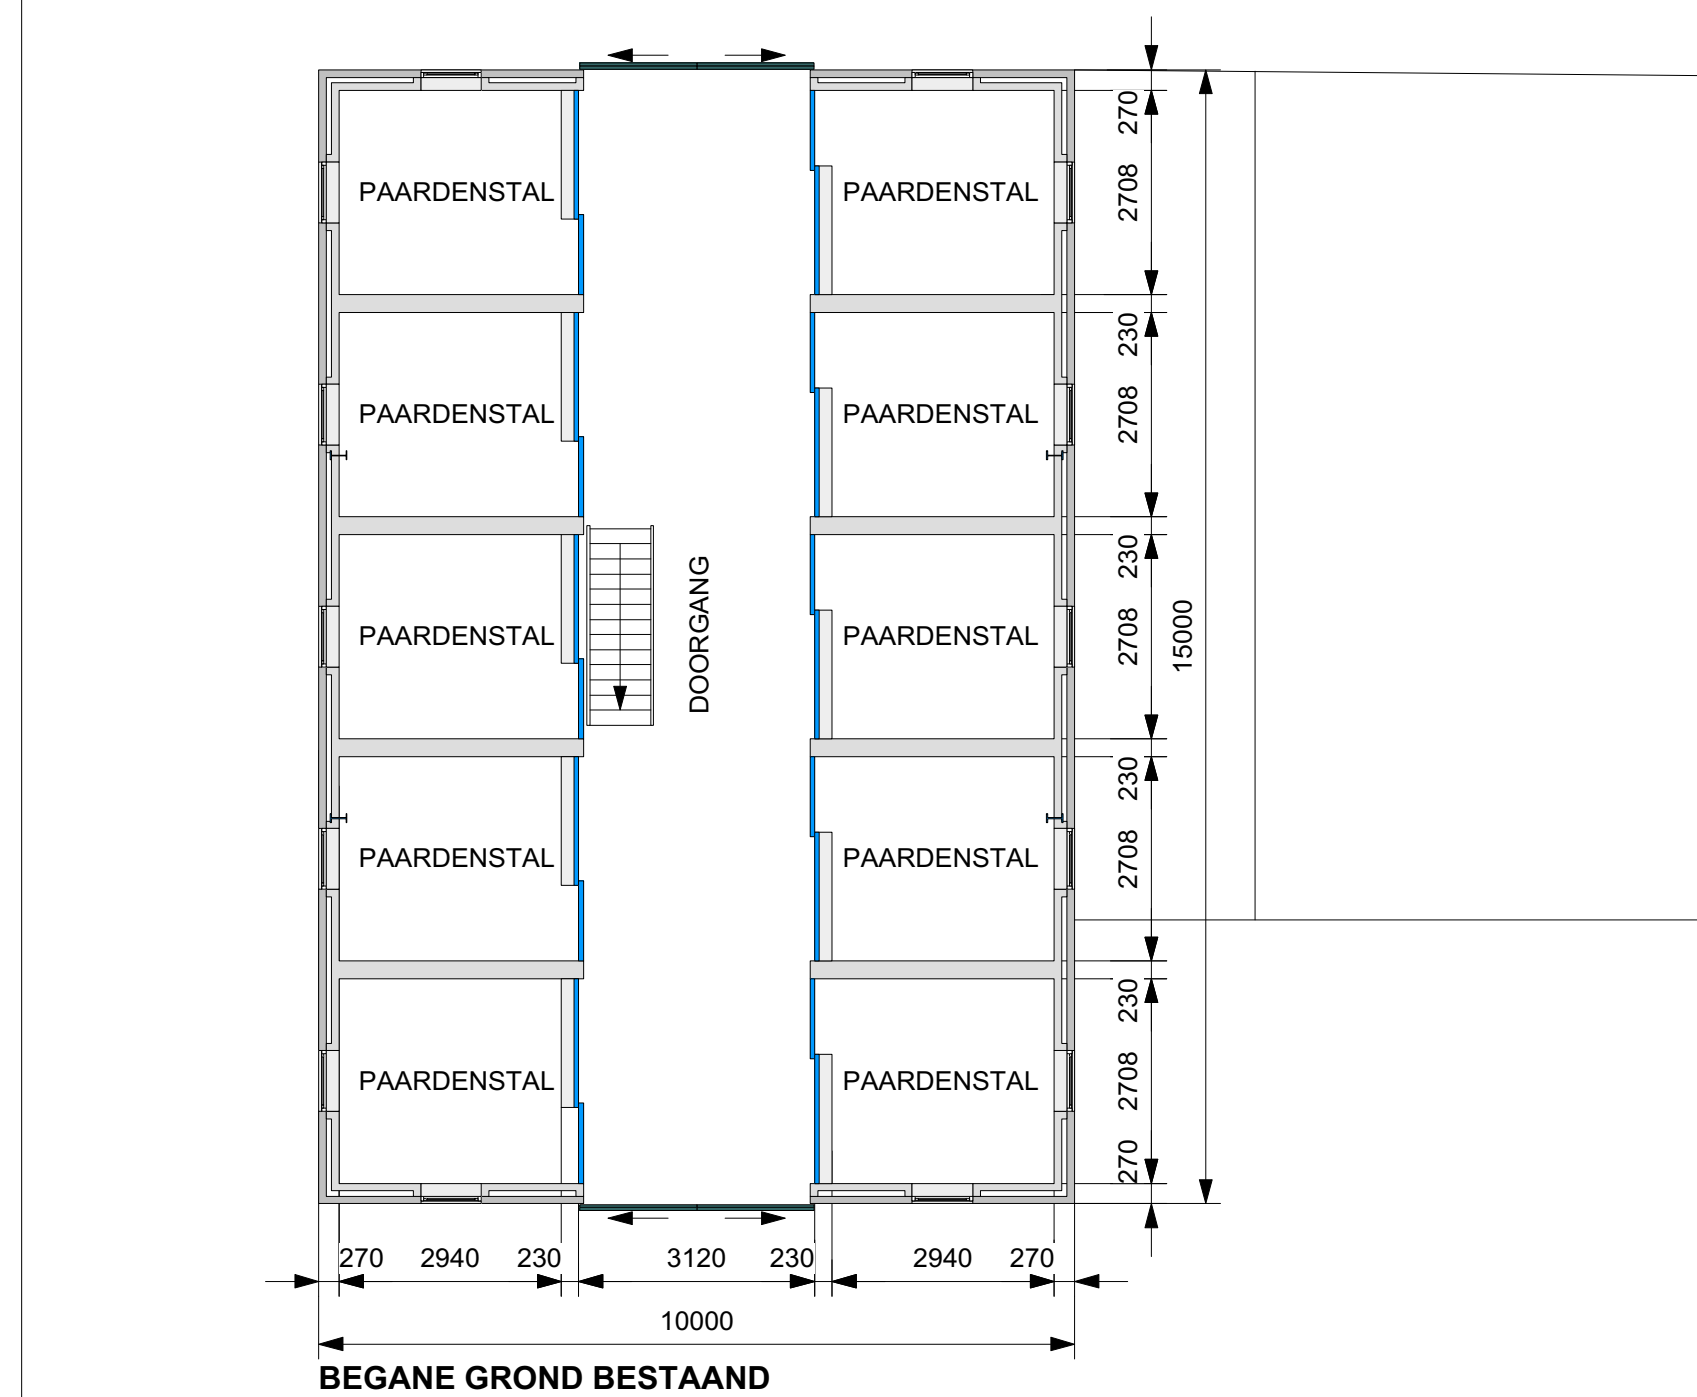

ZOLDER / BERGRUIMTE BESTAAND