

Verkennd bodemonderzoek

Rijstraat (ong.) Guttecoven

MA200377.R01.V1.0

23 juni 2020



Verkennd bodemonderzoek

Rijstraat (ong.) Guttecoven

MA200377.R01.V1.0

23 juni 2020

Opdrachtgever

Familie Lumens

Veersestraat 31

6143 AL Guttecoven



+31 88 130 06 00

info@geonius.nl

Postbus 1097

6160 BB Geleen

Geonius.nl

Functie	Naam	Paraaf
Projectleider	Niels Biesmans	
Collegiale toets	Björn Habets	

Inhoud

1	Inleiding	5
2	Achtergrondinformatie	6
2.1	Algemeen	6
2.2	Situering onderzoekslocatie	6
2.3	Historie	6
2.4	Vergunningen	7
2.5	Bodemopbouw, -kwaliteit en geohydrologie	7
2.6	Niet gesprongen explosieven (NGE)	8
2.7	Archeologie	8
2.8	Terreininspectie	8
2.9	Samenvatting vooronderzoek, onderzoekshypothese en –strategie	9
2.9.1	Bodem	9
2.9.2	PFAS	9
2.9.3	Asbest in bodem	9
3	Veldwerk en analyses	10
3.1	Onderzoeksprogramma	10
3.2	Samenstelling en analyseparameters bodemonsters	10
3.3	Veldwerk verkennend bodemonderzoek	10
3.4	Bodemprofiel	11
3.5	Watermonsternamen	11
3.6	Asbest in bodem	11
4	Analyseresultaten	12
4.1	Toetsingskader	12
4.1.1	Wet bodembescherming	12
4.1.2	Besluit en Regeling bodemkwaliteit	12
4.2	Toetsing van de analyseresultaten	12
4.2.1	Bodem	12
5	Conclusies en aanbevelingen	14
5.1	Conclusies	14
5.2	Aanbevelingen	14

Bijlagen

Bijlage 1 Topografische overzichtskaart

Bijlage 2 Foto's locatie

Bijlage 3 Boorstaten incl. legenda

Bijlage 4 Analysecertificaten

Bijlage 5 Toetsing Wet bodembescherming

Bijlage 6 Toetsing Besluit bodemkwaliteit

Bijlage 7 Overzicht bronnen vooronderzoek

Bijlage 8 Situatiekening

1 Inleiding

Geonius Milieu B.V. heeft in opdracht van familie Lumens een verkennend bodemonderzoek uitgevoerd ter plaatse van de locatie Rijstraat (ong.) in Guttecoven, gemeente Sittard-Geleen.

Aanleiding voor dit verkennend bodemonderzoek vormt de aanvraag van een omgevingsvergunning voor de bouw van woningen op de locatie. Derhalve is enkel het oostelijke deel van het perceel onderzocht. In verband hiermee is inzicht in de milieuhygiënische kwaliteit van de bodem vereist.

Onderhavig bodemonderzoek is uitgevoerd volgens de NEN 5725 (Strategie voor het uitvoeren van milieuhygiënisch vooronderzoek, oktober 2017) en de NEN 5740 (Strategie voor het uitvoeren van verkennend bodemonderzoek, januari 2009 en wijzigingsblad NEN 5740/A1, februari 2016).

Geonius is gecertificeerd voor SIKB protocol 2001, 2002, 2003 en 2018 behorende bij Beoordelingsrichtlijn voor het procescertificaat “Veldwerk bij milieuhygiënisch bodemonderzoek” (BRL SIKB 2000). Het procescertificaat van Geonius Milieu B.V. en het bijbehorende keurmerk zijn uitsluitend van toepassing op de activiteiten inzake de monsterneming en de overdracht van de monsters, inclusief de daarbij horende veldwerkregistratie, aan een erkend laboratorium (of de opdrachtgever).

Geonius Groep B.V. en de verschillende divisies zijn gecertificeerd volgens de algemene kwaliteitsnorm NEN-EN-ISO 9001:2015, NEN-EN-ISO 14001:2015, VCA**2017/6.0 en CO₂ Prestatieladder niveau 3.

Geonius Milieu B.V. streeft naar het uitvoeren van een representatief onderzoek. Het onderzoek is echter steekproefsgewijs uitgevoerd door middel van het uitvoeren van een volgens de norm voorgeschreven aantal boringen en het laten analyseren van grond(meng)monsters op een standaard analysepakket. Eventueel niet getraceerde (punt)bronnen van verontreinigingen kunnen derhalve niet worden uitgesloten.

Geonius Milieu B.V. verklaart hierbij geen organisatorische, financiële of juridische binding te hebben met de opdrachtgever en/of onderhavige locatie en daarmee te voldoen aan de vereisten zoals gesteld in KwaliBo (Besluit uitvoeringskwaliteit bodembeheer).

In onderhavig rapport worden de resultaten van het vooronderzoek, de gehanteerde onderzoeksopzet, de uitgevoerde veldwerkzaamheden en de resultaten van het analytisch onderzoek beschreven. Tot slot worden de resultaten getoetst aan de referentiewaarden en worden conclusies, en eventueel aanbevelingen, geformuleerd.

2 Achtergrondinformatie

2.1 Algemeen

Voorafgaand aan het bodemonderzoek is een vooronderzoek conform de NEN 5725 verricht. De hierbij gehanteerde bronnen zijn opgenomen in bijlage 7. De resultaten van het vooronderzoek zijn in onderstaande paragrafen opgenomen.

2.2 Situering onderzoekslocatie

De onderzoekslocatie betreft het onverharde en onbebouwde terrein nabij de Rijstraat (ong.) in Guttecoven gemeente Sittard-Geleen.

In Tabel 2.1 zijn enkele gegevens betreffende de onderzoekslocatie weergegeven. De regionale ligging is weergegeven in bijlage 1. In bijlage 8 is een situatietekening met daarop de ligging van de locatie opgenomen. Foto's van de locatie zijn opgenomen in bijlage 2.


Tabel 2.1: overzicht topografische en kadastrale gegevens onderzoekslocatie

Algemene en topografische gegevens		
Oppervlakte onderzoekslocatie	Circa 700 m ²	
Maaiveldhoogte	Circa 44 m + NAP	
X-coördinaat, Y-coördinaat	X: 185.147, Y: 336.412	
Kadastrale gegevens		
Kadastrale aanduiding	Gemeente Sittard, sectie T nummer 1085	Gemeente Sittard, sectie T nummer 1086
Oppervlakte kadastrale percelen	1.660 m ²	1.380 m ²
Eigenaar	Mevrouw M.J.E. Gijskens Veersestraat 31 6143 AL Guttecoven	De heer G.P.M. Lumens Veersestraat 31 6143 AL Guttecoven

2.3 Historie

Op basis van de geraadpleegde historische kaarten blijkt dat de onderzoekslocatie sinds het eerste raadpleegbare kaartmateriaal (ca. 1850) tot heden onbebouwd is geweest. Het terrein is hoogstwaarschijnlijk in gebruik geweest voor agrarische doeleinden.

Enkele uitsneden van historisch kaartmateriaal zijn opgenomen in onderstaande Figuur 2.1.

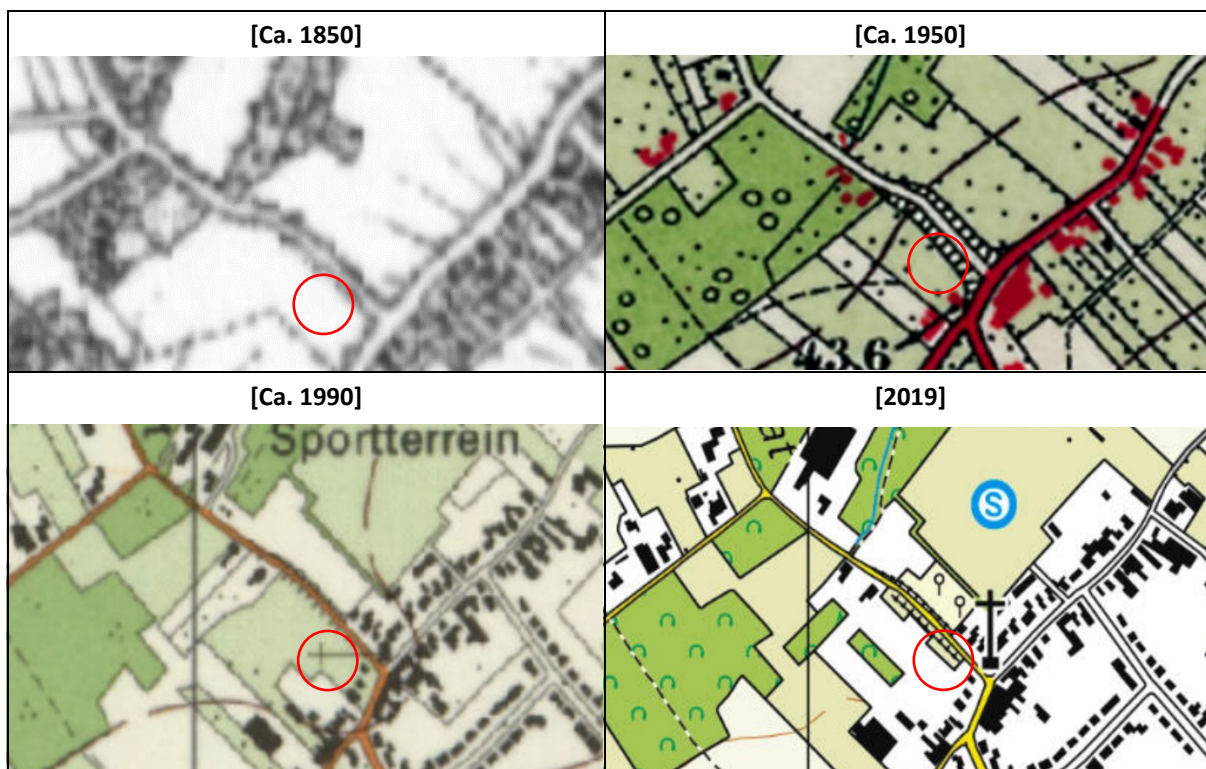

Figuur 2.1: uitsneden historische kaarten

2.4 Vergunningen

Voor de onderzoekslocatie zijn geen vergunningen afgegeven in het kader van de voormalige Hinderwet, Wet milieubeheer, Bouwvergunningen, Sloopvergunningen of de Wet algemene bepalingen omgevingsrecht (Wabo) dan wel niet bekend/aanwezig in de geraadpleegde bronnen.

Uit de geraadpleegde bronnen (o.a. BOOT-archief) blijken geen gegevens die duiden op de aanwezigheid van één of meerdere tanks op de onderzoekslocatie.

2.5 Bodemopbouw, -kwaliteit en geohydrologie

In Tabel 2.3 staat de bodemopbouw, geohydrologie, gegevens Bodemkwaliteitskaart/Nota bodembeheer en een samenvatting van de resultaten van eerder uitgevoerde bodemonderzoeken op en nabij de onderzoekslocatie vermeld.

Tabel 2.2: overzicht bodemopbouw, geohydrologie en -kwaliteit

Bodemopbouw		
Diepte in m-mv	Omschrijving	Opmerkingen
[0 - 15]	Formatie van Beegden, eerste t/m derde zandige eenheid	Zandige eenheid, hoofdzakelijk bestaande uit grof zand, grind en midden zand, met weinig zandige klei en fijn zand, een spoor klei en kans op stenen, keien
[15 - 16]	Kiezeloöliet Formatie, tweede zandige eenheid	Zandige eenheid, hoofdzakelijk bestaande uit midden en grof zand, met weinig klei, zandige klei, fijn zand en grind en een spoor bruinkool
[>16]	Kiezeloöliet Formatie, tweede kleiige eenheid	Kleiige eenheid, hoofdzakelijk bestaande uit zandige klei, klei en midden zand, met weinig bruinkool en fijn en grof zand en een spoor grind

Geohydrologische gegevens	
Hoogte freatisch grondwater	Circa 40 m + NAP / Circa 4 m-mv
Stromingsrichting grondwater	Noordelijk
Ligging van oppervlaktewater op en/of nabij de locatie	Nee
Het voorkomen van brak of zout grondwater	Nee
Ligging binnen een grondwaterbeschermingsgebied	Nee
Aanwezigheid van grondwateronttrekkingen op de locatie of in de omgeving	Nee
Aanwezigheid van breukstelsels op of nabij de locatie	Nee
Bodemonderzoeken in directe omgeving onderzoekslocatie	
Kenmerk, datum	Omschrijving
Geonius Milieu B.V., Kenmerk: MA-110208.R1, d.d. 13 oktober 2011	Milieuhygiënisch bodemonderzoek ten behoeve van de weg- en rioolreconstructie ter plaatse van Veersestraat/Rijstraat Guttecoven • De gehele asfaltconstructie komt niet in aanmerking voor hergebruik. Het asfalt is geheel teerhoudend. • Het fundatiemateriaal komt niet in aanmerking voor hergebruik o.b.v. de parameter PAK. • De bodem onder de fundatielaag voldoet indicatief aan “achtergrondwaarde”. • In het grondwater wordt een licht verhoogd gehalte aan vinylchloride en 1,1,1-trichloorethaan aangetoond. • De waterbodem van het Kattebroekerbeekje voldoet indicatief aan klasse “industrie”.

Op de onderzoekslocatie zijn in het verleden geen milieukundige bodemonderzoeken uitgevoerd dan wel niet bekend/aanwezig in de geraadpleegde bronnen.

2.6 Niet gesprongen explosieven (NGE)

De onderzoekslocatie is niet gelegen in een gebied dat verdacht is voor “niet gesprongen explosieven”.

2.7 Archeologie

Uit de archeologische verwachtings- en cultuurhistorische advieskaart van de gemeente Sittard-Geleen blijkt dat de onderzoekslocatie gelegen is in een gebied waarvoor een middelhoge archeologische verwachting geldt.

2.8 Terreininspectie

Op 29 mei 2020 is door de heer P.N.M. Vanoppen een terreininspectie uitgevoerd.

Uit de terreininspectie is gebleken dat de onderzoekslocatie volledig onverhard en begroeid is met gras. De onderzoekslocatie had tijdens de terreininspectie geen gebruiksfunctie. Er zijn geen bodembedreigende activiteiten, opstallen en/of asbestverdachte materialen waargenomen.

2.9 Samenvatting vooronderzoek, onderzoekshypothese en –strategie

2.9.1 Bodem

Op basis van het uitgevoerde vooronderzoek blijkt dat voor de onderzoekslocatie geen activiteiten te verwachten zijn die tot een bodemverontreiniging hebben kunnen leiden. Derhalve is voor de onderzoekslocatie hypothese “onverdacht” van toepassing. De strategie “onverdacht niet lijnvormig” (ONV-NL) is van toepassing op locaties waarvoor geen belastende bronnen/activiteiten zijn te verwachten op basis van het vooronderzoek.

2.9.2 PFAS

In een brief van 8 juli 2019 is het ‘Tijdelijk handelingskader voor hergebruik van PFAS-houdende grond en baggerspecie’ aangeboden aan de Tweede Kamer. Dit Tijdelijk handelingskader is op 1 december 2019 aangepast. Het Tijdelijk handelingskader biedt een landelijk kader voor de omgang met PFAS-houdende grond en baggerspecie. Voor hergebruik is het noodzakelijk om onderzoek te doen naar de stofgroep PFAS (poly- en perfluor alkyl-verbindingen).

Tijdens de uitvoering van dit verkennend bodemonderzoek wordt gebruik gemaakt van het zogenaamde standaard stoffenpakket. Dit pakket dient te worden uitgebreid met de stofgroep PFAS (poly- en perfluor alkyl-verbindingen) en GenX als op grond van het vooronderzoek aanleiding is te verwachten dat er een specifieke verdenking is op deze stoffen. Omdat deze verdenking in onderhavig onderzoek niet aanwezig is, wordt het standaard stoffenpakket in dit bodemonderzoek vooralsnog niet uitgebreid met deze stoffen.

2.9.3 Asbest in bodem

Op basis van het uitgevoerde vooronderzoek blijkt dat voor de onderzoekslocatie met betrekking tot asbest in bodem de hypothese “onverdacht” van toepassing is.

Voor deze hypothese zijn geen belastende bronnen/activiteiten voor asbest in bodem te verwachten op basis van het vooronderzoek.

Conform de NEN 5707 is in dit geval een onderzoek naar asbest in bodem niet per definitie noodzakelijk. Om een verkennend onderzoek naar asbest in bodem achterwege te kunnen laten, moet, in aanvulling op het locatiebezoek tijdens het vooronderzoek, in dat geval echter ook een visuele inspectie van het maaiveld conform BRL SIKB 2000 en het daarbij behorende protocol 2018, alsmede een visuele beoordeling van uit tijdens het verkennend bodemonderzoek uitgekomen grond worden uitgevoerd, waarbij geen asbestverdachte materialen (plaatjes, buis etc.) of bodemvreemde bijmengingen die worden geassocieerd met een mogelijke verontreiniging met asbest (puin, resten baksteen etc.) worden waargenomen. In dat geval wordt voor de locatie de hypothese “onverdacht” gesteld en is aanvullend onderzoek conform NEN 5707 niet noodzakelijk.

Tijdens de veldwerkzaamheden wordt het maaiveld en de opgeboorde grond beoordeeld op de eventuele aanwezigheid van asbest, ter onderbouwing van de hypothese niet verdacht voor asbest.

De hiervoor genoemde hypothesen wordt met behulp van dit bodemonderzoek getoetst. In de navolgende hoofdstukken worden de uitgevoerde werkzaamheden en de onderzoeksresultaten besproken.

3 Veldwerk en analyses

3.1 Onderzoeksprogramma

In onderstaande Tabel 3.1 is het uitgevoerde veld- en laboratoriumonderzoek samengevat.

Tabel 3.1: uitgevoerde onderzoeksprogramma bodemonderzoek

(Deel)locatie en strategie	Oppervlakte (m ²)	Veldwerk	Analyses ¹⁾	
			Grond	Grondwater
Rijstraat (ong.) (ONV-NL)	Ca. 700	4 x 0,5 m-mv 1 x 2,0 m-mv 1 x peilbuis	<u>Bovengrond:</u> 1 x standaardpakket <u>Ondergrond:</u> 1 x standaardpakket	1 x standaardpakket
1)	<u>Standaardpakket (landbodem en grond):</u> organisch stof en lutum 9 zware metalen (barium, cadmium, kobalt, koper, kwik, lood, molybdeen, nikkel en zink) som-PCB's, som-PAK's (10) en minerale olie <u>Standaardpakket grondwater:</u> 9 zware metalen vluchtige aromatische koolwaterstoffen (benzeen, toluen, ethylbenzeen, som-xylenen (som o, m, p), styreen, naftaleen), vluchtige gehalogeneerde koolwaterstoffen (vinylchloride, 1,1-dichlooretheen, dichloormethaan, trans-1,2-dichlooretheen, cis-1,2-dichlooretheen, som 1,2-dichlooretheen, 1,1-dichloorethaan, chloroform, 1,1,1-trichloorethaan, tetrachloormethaan, 1,2-dichloorethaan, trichlooretheen, 1,2-dichloorpropan, 1,1-dichloorpropan, 1,3-dichloorpropan, som dichloorpropanen, 1,1,2-trichloorethaan, tetrachlooretheen en bromoform) minerale olie			

De chemische analyses van de grondmengmonsters en het grondwatermonster zijn conform AS3000 uitgevoerd door SYNLAB Analytics & Services B.V. te Rotterdam, gecertificeerd volgens NEN-EN-ISO/IEC 17025 (certificaatnummer L28) en AS3000-erkend.

3.2 Samenstelling en analyseparameters bodemonsters

De grondmengmonsters zijn onderzocht op het standaardpakket landbodem en grond uit de NEN 5740. In Tabel 4.1 (hoofdstuk 4) is een overzicht gegeven hoe de grondmengmonsters zijn samengesteld. Tevens is van elk grondmengmonster het globale bodemprofiel, de zintuiglijke waarnemingen en de uitgevoerde chemische analyses vermeld. Het grondwatermonster is conform de onderzoeksopzet onderzocht op het standaardpakket grondwater uit de NEN 5740:2009. In bijlage 4 zijn de analyseresultaten en een overzicht van de toegepaste analysemethoden weergegeven.

3.3 Veldwerk verkennend bodemonderzoek

De veldwerkzaamheden zijn uitgevoerd op 29 mei 2020 conform BRL SIKB 2000 (versie 6.0, 1 februari 2018) en het daarbij behorend protocol 2001 (Plaatsen van handboringen en peilbuizen, maken van boorbeschrijvingen, nemen van grondmonsters en waterpassen, versie 6.0, 1 februari 2018). De veldmedewerkers die de werkzaamheden hebben uitgevoerd, de heren P. Engbers en P.N.M. Vanoppen, zijn in dit kader geregistreerd bij het Ministerie van Infrastructuur en Waterstaat (IenW). Een tekening met de ligging van de uitgevoerde boringen is toegevoegd als bijlage 8.

Het mechanisch veldwerk is conform BRL SIKB 2100 en de daarbij behorend protocol 2101 (Mechanisch boren versie 4.0, 1 februari 2018) uitgevoerd.

Er hebben geen kritieke afwijkingen op de beoordelingsrichtlijn plaatsgevonden.

3.4 Bodemprofiel

Tijdens de boor- en bemonsteringswerkzaamheden is het bodemmateriaal beoordeeld op kleur, textuur, bijmenging(en) en eventuele bijzonderheden. De boorstaten zijn als bijlage 3 zijn toegevoegd.

Uit de terreininspectie blijkt dat het maaiveld volledig onverhard en begroeid met gras is. De bodem kan globaal als volgt worden omschreven. Vanaf het maaiveld wordt in zowel de boven- als ondergrond (0,0-2,0 m-mv) zintuiglijk schone leem aangetroffen. In de diepte ondergrond (2,0-5,7 m-mv) wordt zintuiglijk schone zand aangetroffen. Het grondwater is op 4,2 m-mv aangetroffen. Derhalve is de peilbuis tot 5,7 m-mv geplaatst. Er zijn verder geen afwijkende geuren en/of kleuren waargenomen.

3.5 Watermonsternamen

Op 8 juni 2020 is het grondwater bemonsterd conform BRL SIKB 2000 en het daarbij behorend protocol 2002 (Het nemen van grondwatermonsters, versie 6.0, 1 februari 2018). De monsternemer, de heer J.P.A. van den Bogaert, is in dit kader geregistreerd bij het Ministerie van IenW. Voor de watermonsternamen is de grondwaterstand, zuurgraad, turbiditeit en geleidbaarheid bepaald. Deze zijn weergegeven in Tabel 4.2. De grondwaterstand is locatie- en seizoensgebonden en kan derhalve variëren.

3.6 Asbest in bodem

In aanvulling op de NEN 5707 is, tijdens het uitvoeren van de veldwerkzaamheden, tevens de uitkomende grond visueel beoordeeld op asbestverdachte materialen, danwel verdachte bijmengingen die kunnen duiden op de aanwezigheid van asbest. Deze zijn op onderhavige locatie niet waargenomen waardoor de hypothese "onverdacht" blijft gehandhaafd en een verkennend onderzoek naar asbest in bodem achterwege kan blijven.

4 Analyseresultaten

4.1 Toetsingskader

4.1.1 Wet bodembescherming

De analyseresultaten zijn getoetst aan de streefwaarden (S) voor grondwater, de interventiewaarden (I) voor grond en grondwater uit de Circulaire bodemsanering 2013 en de achtergrondwaarden (AW) voor grond uit de Regeling bodemkwaliteit (behorende bij het Besluit bodemkwaliteit).

De achtergrondwaarden voor grond zijn vastgesteld op basis van gehalten aan stoffen, zoals die voorkomen in de bodem van natuur- en landbouwgronden in Nederland die niet zijn belast door lokale verontreinigingsbronnen. De streefwaarden voor grondwater geven aan wat het ijkpunt is voor de milieukwaliteit op de lange termijn, uitgaande van Verwaarloosbare Risico's voor het ecosysteem. De interventiewaarden geven aan wanneer de functionele eigenschappen die de bodem heeft voor de mens, dier en plant ernstig zijn verminderd of dreigen te worden verminderd.

De "tussenwaarde" (in onderhavig rapport aangeduid als T) betreft het rekenkundig gemiddelde van de achtergrondwaarde/streefwaarde en de interventiewaarde, maar maakt geen onderdeel meer uit van de toetsing die noodzakelijk is vanuit de Circulaire bodemsanering en Besluit bodemkwaliteit, maar fungeert in onderhavig rapport als triggerwaarde waarboven het vermoeden van een geval van ernstige verontreiniging bestaat en nader onderzoek wordt aanbevolen.

In de navolgende paragrafen wordt de aangetroffen verontreinigingssituatie aangeduid met de termen licht, matig en/of sterk waaraan de volgende definities zijn gegeven:

- Licht verontreinigd: betreft gehalten tussen de achtergrondwaarde en de "tussenwaarde" (gemiddelde van achtergrond- en interventiewaarde).
- Matig verontreinigd: betreft gehalten tussen de "tussen"- en interventiewaarde.
- Sterk verontreinigd: betreft gehalten die de interventiewaarden overschrijden.

4.1.2 Besluit en Regeling bodemkwaliteit

In het geval van bodem c.q. grond zijn de analyseresultaten (indicatief) getoetst aan de maximale waarden behorende bij de diverse functieklassen zoals vermeld in bijlage B van de Regeling bodemkwaliteit.

4.2 Toetsing van de analyseresultaten

4.2.1 Bodem

Voor zware metalen en organische verbindingen dient een correctie plaats te vinden op basis van het gemeten lutum- en/of organisch stofgehalte in de bodem. Op basis van de gemeten gehalten aan lutum en organische stof worden de gerapporteerde gehalten omgerekende naar standaard bodem (10% organisch stof en 25% lutum). In Tabel 4.1 (grondmonsters) en Tabel 4.2 (watermonsters) zijn alleen de onderzochte parameters vermeld waarvan de gehalten de achtergrondwaarden (grondmonsters) c.q. streefwaarden (grondwater) overschrijden. De toetsing van alle parameters is opgenomen als bijlage 5.

Tabel 4.1: getoetste analyseresultaten grondmengmonsters in mg/kg ds

Analyse-monster	Boring	Traject (m -mv)	Textuur	Visuele waarneming	Analyse pakket	> AW	GSSD	Toets Wbb	Toets Bbk
BG1	001	0,00 - 0,50	Leem	-	St. pakket	-	-	-	AW
	002	0,00 - 0,50	Leem	-					
	003	0,00 - 0,50	Leem	-					
	004	0,00 - 0,50	Leem	-					
	005	0,00 - 0,50	Leem	-					
	006	0,00 - 0,50	Leem	-					
OG1	004	0,50 - 1,00	Leem	sp. roest	St. pakket	-	-	-	AW
	006	1,00 - 1,50	Leem	sp. roest					
		1,50 - 2,00	Leem	sp. roest					
		0,50 - 1,00	Leem	-					
		1,00 - 1,50	Leem	ma. roesth.					
		1,50 - 2,00	Leem	zw. roesth.					

Tabel 4.2: getoetste analyseresultaten grondwatermonsters in µg/l

Nr.	Waterstand (cm-mv)	Zuurgraad (pH)	Geleidbaarheid (µS/cm)	Turbiditeit (NTU)	Analyseparameter	Parameters >S	Conc.	Toets Wbb
004-1-1	458	7,1	732	97	St. pakket	Tetrachlooretheen	1,8	*

Verklaring gebruikte afkortingen			
Wbb	: Wet bodembescherming	st. pakket	: standaard pakket
GSSD	: gestandaardiseerde meetwaarde (gehalte)	sp.	: sporen
Bbk	: Besluit bodemkwaliteit (indicatief)	zw.	: zwak
AW	: voldoet indicatief aan klasse "achtergrondwaarde"	ma.	: matig
		-h.	: -houdend
Verklaring der tekens			
*	: groter dan AW/S en kleiner of gelijk aan T	Gehalte	: gemeten gehalten in mg/kg d.s. PCB in µg/kg
**	: groter dan T en kleiner of gelijk aan I	Conc.	: gemeten concentratie in µg/l
***	: groter dan I		
-	: geen verhoogde parameters en/of visuele waarnemingen vastgesteld		

5 Conclusies en aanbevelingen

Geonius Milieu B.V. heeft in opdracht van familie Lumens een verkennend bodemonderzoek uitgevoerd ter plaatse van de locatie Rijstraat (ong.) in Guttecoven, gemeente Sittard-Geleen.

Aanleiding voor dit verkennend bodemonderzoek vormt de aanvraag van een omgevingsvergunning voor de bouw van woningen op de locatie. In verband hiermee is inzicht in de milieuhygiënische kwaliteit van de bodem vereist.

5.1 Conclusies

Na uitvoering van het verkennend bodemonderzoek blijkt het volgende.

- In zowel de lemige boven- als ondergrond (0,0-2,0 m-mv) zijn geen verhoogde parameters ten opzichte van de “achtergrondwaarde” aangetoond (Bbk indicatief “achtergrondwaarde”).
- In het grondwater is een licht verhoogd gehalte aan tetrachlooretheen aangetoond. Een duidelijke oorzaak voor deze lichte verontreiniging kan niet worden gegeven. Mogelijk wordt deze veroorzaakt door een bron die stroomopwaarts is gelegen. Vermeld dient te worden dat het licht verhoogde gehalte aan Tetrachlooretheen ook is aangetoond tijdens het eerder uitgevoerde bodemonderzoek in de naastgelegen rijbaan.
- Op basis van de vastgestelde bodemkwaliteit dient de hypothese “onverdacht” te worden aanvaard.
- De locatie is niet verdacht met betrekking tot asbest in bodem.

Op basis van de resultaten van onderhavig verkennend bodemonderzoek kan worden geconcludeerd dat geen milieuhygiënische belemmeringen bestaan voor het huidige en geplande gebruik van de locatie.

Het verlenen van een omgevingsvergunning of een “bodemgeschiktheidsverklaring” is ter competentie van de overheid.

5.2 Aanbevelingen

Voordat eventuele bouwwerkzaamheden op de locatie plaatsvinden adviseren we de vrijkomende grond middels een partijkeuring conform de richtlijnen uit het Besluit bodemkwaliteit te laten onderzoeken teneinde de hergebruikmogelijkheden van de vrijkomende grond te bepalen.



Bijlagen

Bijlage 1

Bijlage 2

Bijlage 3

Bijlage 1 Topografische overzichtskaart

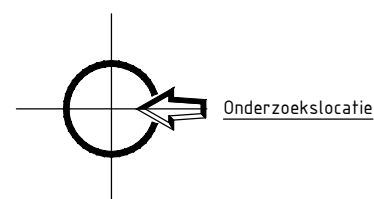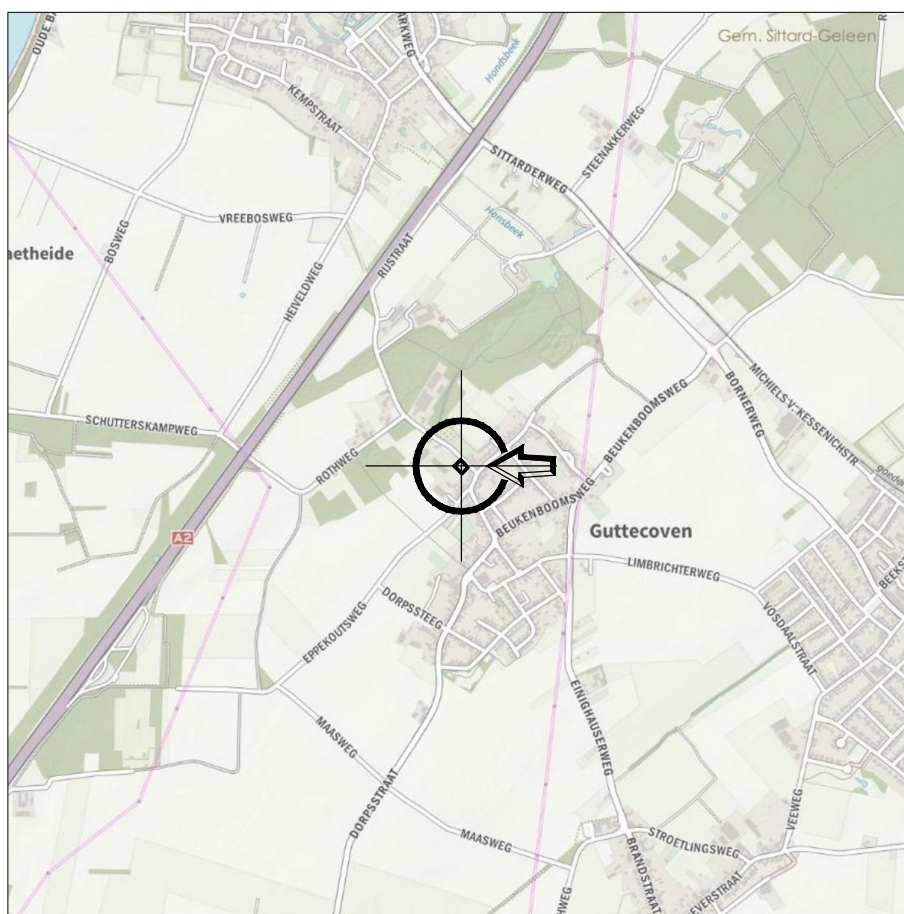

X:	185.147
Y:	336.412

project Verkennd bodemonderzoek ter plaatse van de Rijstraat 3 en 5 te Guttecoven

onderdeel topografische kaart

projectnr MA200377

projectleider N. Biesmans

bijlagenr T1

getekend N. Godschalk

datum 15-6-2020

formaat A4

GEONIUS

Geonius Milieu
+31 (0) 88 1300 600

De Asselen Kuil 10

6161 RD Geleen
www.geonius.nl



schaal 1:25000

0 1250



Bijlage 2 Foto's locatie



foto 1



foto 2



foto 3

project Verkennend bodemonderzoek ter plaatse van de Rijstraat 3 en 5 te Guttecoven

onderdeel fotobijlage

projectnr MA200377

bijlagenr T2

datum 15-6-2020

projectleider N. Biesmans

getekend N. Godschalk

formaat A4

GEONIUS 
 Geonius Milieu De Asselen Kuil 10 6161 RD Geleen
 +31 (0) 88 1300 600 www.geonius.nl

Bijlage 3 Boorstaten incl. legenda


Boring: 001
Datum : 29-5-2020




Boring: 002
Datum : 29-5-2020




Boring: 003
Datum : 29-5-2020

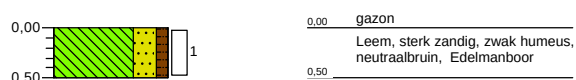


Boring: 004
Datum : 29-5-2020

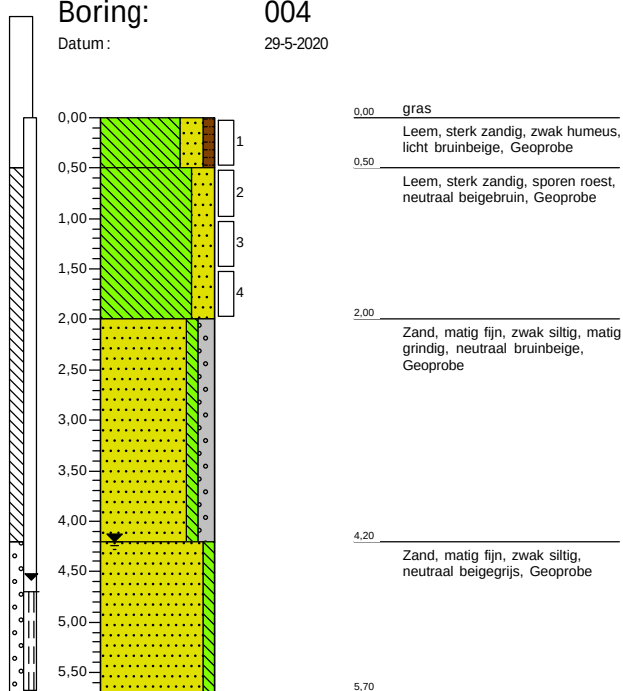

Boring: 005
Datum : 29-5-2020

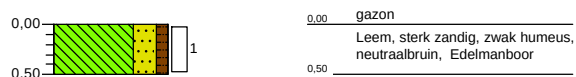


Boring: 006
Datum : 29-5-2020

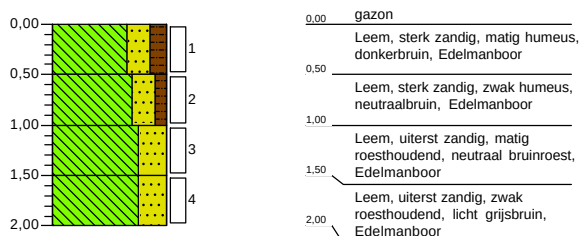


Legenda (conform NEN 5104)


grind

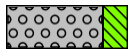


Grind, siltig

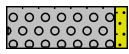


Grind, zwak zandig

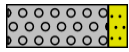

Grind, matig zandig

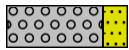

Grind, sterk zandig

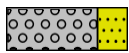


Grind, uiterst zandig

zand



Zand, kleiig

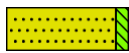

Zand, zwak siltig



Zand, matig siltig



Zand, sterk siltig



Zand, uiterst siltig

veen



Veen, mineraalarm



Veen, zwak kleiig



Veen, sterk kleiig



Veen, zwak zandig



Veen, sterk zandig

klei



Klei, zwak siltig



Klei, matig siltig



Klei, sterk siltig



Klei, uiterst siltig



Klei, zwak zandig



Klei, matig zandig



Klei, sterk zandig

leem




Leem, zwak zandig




Leem, sterk zandig


overige toevoegingen

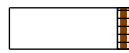


zwak humeus

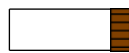


matig humeus

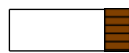

sterk humeus

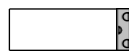

zwak grindig

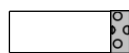

matig grindig



sterk grindig

geur

- geen geur
- zwakke geur
- matige geur
- sterke geur
- uiterste geur

olie

- geen olie-water reactie
- zwakke olie-water reactie
- matige olie-water reactie
- sterke olie-water reactie
- uiterste olie-water reactie

p.i.d.-waarde

- >0
- >1
- >10
- >100
- >1000
- >10000

monsters

- geroerd monster
- ongeroerd monster
- volumering

overig

- bijzonder bestanddeel
- Gemiddeld hoogste grondwaterstand
- grondwaterstand
- Gemiddeld laagste grondwaterstand




slib



water

peilbuis

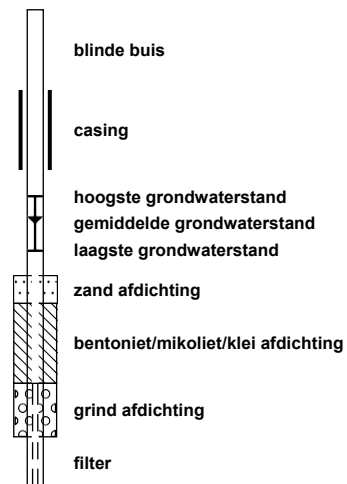

Bijlage 4 Analysecertificaten

GEONIUS MILIEU BV (Heerlen)

Niels Biesmans

Postbus 1097

6160 BB GELEEN

Blad 1 van 6

Uw projectnaam : Guttecoven Rijstraat
Uw projectnummer : MA200377
SYNLAB rapportnummer : 13256605, versienummer: 1.

Rotterdam, 07-06-2020

Geachte heer/mevrouw,

Hierbij ontvangt u de analyse resultaten van het laboratoriumonderzoek ten behoeve van uw project MA200377. Het onderzoek werd uitgevoerd conform uw opdracht. De gerapporteerde resultaten hebben uitsluitend betrekking op de geteste monsters. De door u aangegeven omschrijvingen voor de monsters, het project en de monsternamedatum (indien aangeleverd) zijn overgenomen in dit analyserapport. SYNLAB is niet verantwoordelijk voor de gegevens verstrekt door de opdrachtgever.

Het onderzoek is uitgevoerd door SYNLAB Analytics & Services B.V., gevestigd aan de Steenhouwerstraat 15 in Rotterdam (NL). Indien het onderzoek is uitgevoerd door derden of het SYNLAB laboratorium in Frankrijk (99-101 Avenue Louis Roche, Gennevilliers) is dit in het rapport aangegeven.

Dit analyserapport bestaat inclusief bijlagen uit 6 pagina's. In geval van een versienummer van '2' of hoger vervallen de voorgaande versies. Alle bijlagen maken onlosmakelijk onderdeel uit van het rapport. Alleen vermenigvuldiging van het hele rapport is toegestaan.

Mocht u vragen en/of opmerkingen hebben naar aanleiding van dit rapport, bijvoorbeeld als u nadere informatie nodig heeft over de meetonzekerheid van de analyseresultaten in dit rapport, dan verzoeken wij u vriendelijk contact op te nemen met de afdeling Customer Support.

Wij vertrouwen er op u met deze informatie van dienst te zijn.

Hoogachtend,



Jaap-Willem Hutter
Technical Director

Projectnaam Guttecoven Rijstraat
Projectnummer MA200377
Rapportnummer 13256605 - 1

Orderdatum 29-05-2020
Startdatum 29-05-2020
Rapportagedatum 07-06-2020

Nummer	Monstersoort	Monsterspecificatie
001	Grond (AS3000)	BG1 001 (0-50) 002 (0-50) 003 (0-50) 004 (0-50) 005 (0-50) 006 (0-50)
002	Grond (AS3000)	OG1 004 (50-100) 004 (100-150) 004 (150-200) 006 (50-100) 006 (100-150) 006 (150-200)

Analyse	Eenheid	Q	001	002
monster voorbehandeling		S	Ja	Ja
droge stof	gew.-%	S	88.7	84.6
gewicht artefacten	g	S	<1	<1
aard van de artefacten	-	S	geen	geen
organische stof (gloeiverlies)	% vd DS	S	2.2	0.9
KORRELGROOTTEVERDELING				
lutum (bodem)	% vd DS	S	12	11
METALEN				
barium	mg/kgds	S	54	54
cadmium	mg/kgds	S	0.38	<0.2
kobalt	mg/kgds	S	5.0	7.6
koper	mg/kgds	S	11	11
kwik	mg/kgds	S	<0.05	<0.05
lood	mg/kgds	S	19	11
molybdeen	mg/kgds	S	<0.5	0.55
nikkel	mg/kgds	S	9.9	16
zink	mg/kgds	S	59	41
POLYCYCLISCHE AROMATISCHE KOOLWATERSTOFFEN				
naftaleen	mg/kgds	S	<0.01	<0.01
fenantreen	mg/kgds	S	0.01	<0.01
antraceen	mg/kgds	S	<0.01	<0.01
fluoranteen	mg/kgds	S	0.02	<0.01
benzo(a)antraceen	mg/kgds	S	<0.01	<0.01
chryseen	mg/kgds	S	0.01	<0.01
benzo(k)fluoranteen	mg/kgds	S	0.01	<0.01
benzo(a)pyreen	mg/kgds	S	0.01	<0.01
benzo(ghi)peryleen	mg/kgds	S	0.01 ¹⁾	<0.01
indeno(1,2,3-cd)pyreen	mg/kgds	S	0.01	<0.01
pak-totaal (10 van VROM) (0.7 factor)	mg/kgds	S	0.101 ²⁾	0.07 ²⁾
POLYCHLOORBIFENYLEN (PCB)				
PCB 28	µg/kgds	S	<1	<1
PCB 52	µg/kgds	S	<1	<1
PCB 101	µg/kgds	S	<1	<1
PCB 118	µg/kgds	S	<1	<1
PCB 138	µg/kgds	S	<1	<1
PCB 153	µg/kgds	S	<1	<1
PCB 180	µg/kgds	S	<1	<1
som PCB (7) (0.7 factor)	µg/kgds	S	4.9 ²⁾	4.9 ²⁾

De met S gemerkte analyses zijn geaccrediteerd en vallen onder de AS3000-erkenning.

Paraaf :



GEONIUS MILIEU BV (Heerlen)
Niels Biesmans

Analysrapport

Blad 3 van 6

Projectnaam Guttecoven Rijstraat
Projectnummer MA200377
Rapportnummer 13256605 - 1

Orderdatum 29-05-2020
Startdatum 29-05-2020
Rapportagedatum 07-06-2020

Nummer	Monstersoort	Monsterspecificatie
001	Grond (AS3000)	BG1 001 (0-50) 002 (0-50) 003 (0-50) 004 (0-50) 005 (0-50) 006 (0-50)
002	Grond (AS3000)	OG1 004 (50-100) 004 (100-150) 004 (150-200) 006 (50-100) 006 (100-150) 006 (150-200)

Analyse	Eenheid	Q	001	002
<i>MINERALE OLIE</i>				
fractie C10-C12	mg/kgds		<5	<5
fractie C12-C22	mg/kgds		<5	<5
fractie C22-C30	mg/kgds		<5	<5
fractie C30-C40	mg/kgds		<5	<5
totaal olie C10 - C40	mg/kgds	S	<20	<20

De met S gemerkte analyses zijn geaccrediteerd en vallen onder de AS3000-erkenning.

Paraaf :



Projectnaam Guttecoven Rijstraat
Projectnummer MA200377
Rapportnummer 13256605 - 1

Orderdatum 29-05-2020
Startdatum 29-05-2020
Rapportagedatum 07-06-2020

Monster beschrijvingen

- | | | |
|-----|---|--|
| 001 | * | De monstervoorbehandeling en analyses zijn uitgevoerd conform Accreditatieschema AS3000, dit geldt alleen voor de analyses die worden gerapporteerd met het "S" kenmerk. |
| 002 | * | De monstervoorbehandeling en analyses zijn uitgevoerd conform Accreditatieschema AS3000, dit geldt alleen voor de analyses die worden gerapporteerd met het "S" kenmerk. |
-

Voetnoten

- | | |
|---|--|
| 1 | Er zijn componenten aanwezig die een storende invloed hebben op de meting. Om die reden is de onzekerheid in het resultaat vergroot. |
| 2 | De sommatie na verrekening van de 0.7 factor voor <-waarden volgens BoToVa. |

Paraaf :



Projectnaam Guttecoven Rijstraat
Projectnummer MA200377
Rapportnummer 13256605 - 1

Orderdatum 29-05-2020
Startdatum 29-05-2020
Rapportagedatum 07-06-2020

Analyse	Monstersoort	Relatie tot norm
monster voorbehandeling	Grond (AS3000)	Grond: conform NEN-EN 16179. Grond (AS3000): conform AS3000 en conform NEN-EN 16179
droge stof	Grond (AS3000)	Grond: Gelijkwaardig aan ISO 11465 en gelijkwaardig aan NEN-EN 15934. Grond (AS3000): conform AS3010-2 en gelijkwaardig aan NEN-EN 15934
gewicht artefacten	Grond (AS3000)	Conform AS3000
aard van de artefacten	Grond (AS3000)	Idem
organische stof (gloeiverlies)	Grond (AS3000)	Grond: gelijkwaardig aan NEN 5754. Grond (AS3000): conform AS3010-3
lutum (bodem)	Grond (AS3000)	Grond: eigen methode. Grond (AS3000): conform AS3010-4
barium	Grond (AS3000)	Conform AS3010-5 en conform NEN 6950 (ontsluiting conform NEN 6961, meting conform NEN-EN-ISO 17294-2)
cadmium	Grond (AS3000)	Idem
kobalt	Grond (AS3000)	Idem
koper	Grond (AS3000)	Idem
kwik	Grond (AS3000)	Idem
lood	Grond (AS3000)	Idem
molybdeen	Grond (AS3000)	Idem
nikkel	Grond (AS3000)	Idem
zink	Grond (AS3000)	Idem
naftaleen	Grond (AS3000)	Conform AS3010-6
fenantreen	Grond (AS3000)	Idem
antraceen	Grond (AS3000)	Idem
fluoranteen	Grond (AS3000)	Idem
benzo(a)antraceen	Grond (AS3000)	Idem
chryseen	Grond (AS3000)	Idem
benzo(k)fluoranteen	Grond (AS3000)	Idem
benzo(a)pyreen	Grond (AS3000)	Idem
benzo(ghi)peryleen	Grond (AS3000)	Idem
indeno(1,2,3-cd)pyreen	Grond (AS3000)	Idem
pak-totaal (10 van VROM) (0.7 factor)	Grond (AS3000)	Idem
PCB 28	Grond (AS3000)	Conform AS3010-8
PCB 52	Grond (AS3000)	Idem
PCB 101	Grond (AS3000)	Idem
PCB 118	Grond (AS3000)	Idem
PCB 138	Grond (AS3000)	Idem
PCB 153	Grond (AS3000)	Idem
PCB 180	Grond (AS3000)	Idem
som PCB (7) (0.7 factor)	Grond (AS3000)	Idem
totaal olie C10 - C40	Grond (AS3000)	Conform AS3010-7 en conform NEN-EN-ISO 16703

Monster	Barcode	Aanlevering	Monstername	Verpakking
001	Y8511876	29-05-2020	29-05-2020	ALC201
001	Y8511854	29-05-2020	29-05-2020	ALC201
001	Y8511868	29-05-2020	29-05-2020	ALC201

Paraaf :



GEONIUS MILIEU BV (Heerlen)
Niels Biesmans

Analysrapport

Blad 6 van 6

Projectnaam Guttecoven Rijstraat
Projectnummer MA200377
Rapportnummer 13256605 - 1

Orderdatum 29-05-2020
Startdatum 29-05-2020
Rapportagedatum 07-06-2020

Monster	Barcode	Aanlevering	Monstername	Verpakking
001	Y8511863	29-05-2020	29-05-2020	ALC201
001	Y8511867	29-05-2020	29-05-2020	ALC201
001	Y8511864	29-05-2020	29-05-2020	ALC201
002	Y8511859	29-05-2020	29-05-2020	ALC201
002	Y8511870	29-05-2020	29-05-2020	ALC201
002	Y8511858	29-05-2020	29-05-2020	ALC201
002	Y8511865	29-05-2020	29-05-2020	ALC201
002	Y8511861	29-05-2020	29-05-2020	ALC201
002	Y8511855	29-05-2020	29-05-2020	ALC201

Paraaf :



GEONIUS MILIEU BV (Heerlen)

Niels Biesmans

Postbus 1097

6160 BB GELEEN

Blad 1 van 5

Uw projectnaam : Guttecoven Rijstraat
Uw projectnummer : MA200377
SYNLAB rapportnummer : 13262785, versienummer: 1.

Rotterdam, 16-06-2020

Geachte heer/mevrouw,

Hierbij ontvangt u de analyse resultaten van het laboratoriumonderzoek ten behoeve van uw project MA200377. Het onderzoek werd uitgevoerd conform uw opdracht. De gerapporteerde resultaten hebben uitsluitend betrekking op de geteste monsters. De door u aangegeven omschrijvingen voor de monsters, het project en de monsternamedatum (indien aangeleverd) zijn overgenomen in dit analyserapport. SYNLAB is niet verantwoordelijk voor de gegevens verstrekt door de opdrachtgever.

Het onderzoek is uitgevoerd door SYNLAB Analytics & Services B.V., gevestigd aan de Steenhouwerstraat 15 in Rotterdam (NL). Indien het onderzoek is uitgevoerd door derden of het SYNLAB laboratorium in Frankrijk (99-101 Avenue Louis Roche, Gennevilliers) is dit in het rapport aangegeven.

Dit analyserapport bestaat inclusief bijlagen uit 5 pagina's. In geval van een versienummer van '2' of hoger vervallen de voorgaande versies. Alle bijlagen maken onlosmakelijk onderdeel uit van het rapport. Alleen vermenigvuldiging van het hele rapport is toegestaan.

Mocht u vragen en/of opmerkingen hebben naar aanleiding van dit rapport, bijvoorbeeld als u nadere informatie nodig heeft over de meetonzekerheid van de analyseresultaten in dit rapport, dan verzoeken wij u vriendelijk contact op te nemen met de afdeling Customer Support.

Wij vertrouwen er op u met deze informatie van dienst te zijn.

Hoogachtend,



Jaap-Willem Hutter
Technical Director

Projectnaam Guttecoven Rijstraat
Projectnummer MA200377
Rapportnummer 13262785 - 1

Orderdatum 10-06-2020
Startdatum 10-06-2020
Rapportagedatum 16-06-2020

Nummer	Monstersoort	Monsterspecificatie
001	Grondwater (AS3000)	004-1-1 004 (470-570)

Analyse	Eenheid	Q	001
---------	---------	---	-----

METALEN

barium	µg/l	S	45
cadmium	µg/l	S	<0.20
kobalt	µg/l	S	<2
koper	µg/l	S	<2.0
kwik	µg/l	S	<0.05
lood	µg/l	S	<2.0
molybdeen	µg/l	S	<2
nikkel	µg/l	S	<3
zink	µg/l	S	<10

VLUCHTIGE AROMATEN

benzeen	µg/l	S	<0.2
tolueen	µg/l	S	<0.2
ethylbenzeen	µg/l	S	<0.2
o-xyleen	µg/l	S	<0.1
p- en m-xyleen	µg/l	S	<0.2
xylenen (0.7 factor)	µg/l	S	0.21 ¹⁾
styreen	µg/l	S	<0.2

POLYCYCLISCHE AROMATISCHE KOOLWATERSTOFFEN

naftaleen	µg/l	S	<0.02
-----------	------	---	-------

GEHALOGENEERDE KOOLWATERSTOFFEN

1,1-dichloorethaan	µg/l	S	<0.2
1,2-dichloorethaan	µg/l	S	<0.2
1,1-dichlooretheen	µg/l	S	<0.1
cis-1,2-dichlooretheen	µg/l	S	<0.1
trans-1,2-dichlooretheen	µg/l	S	<0.1
som (cis,trans) 1,2-dichloorethenen (0.7 factor)	µg/l	S	0.14 ¹⁾
dichloormethaan	µg/l	S	<0.2
1,1-dichloorpropaan	µg/l	S	<0.2
1,2-dichloorpropaan	µg/l	S	<0.2
1,3-dichloorpropaan	µg/l	S	<0.2
som dichloorpropanen (0.7 factor)	µg/l	S	0.42 ¹⁾
tetrachlooretheen	µg/l	S	1.8
tetrachloormethaan	µg/l	S	<0.1
1,1,1-trichloorethaan	µg/l	S	<0.1
1,1,2-trichloorethaan	µg/l	S	<0.1
trichlooretheen	µg/l	S	0.23
chloroform	µg/l	S	<0.2
vinylchloride	µg/l	S	<0.2
tribroommethaan	µg/l	S	<0.2

De met S gemerkte analyses zijn geaccrediteerd en vallen onder de AS3000-erkenning.

Paraaf :



GEONIUS MILIEU BV (Heerlen)
Niels Biesmans

Analysrapport

Blad 3 van 5

Projectnaam Guttecoven Rijstraat
Projectnummer MA200377
Rapportnummer 13262785 - 1

Orderdatum 10-06-2020
Startdatum 10-06-2020
Rapportagedatum 16-06-2020

Nummer	Monstersoort	Monsterspecificatie
001	Grondwater (AS3000)	004-1-1 004 (470-570)

Analyse	Eenheid	Q	001
<i>MINERALE OLIE</i>			
fractie C10-C12	µg/l		<25
fractie C12-C22	µg/l		<25
fractie C22-C30	µg/l		<25
fractie C30-C40	µg/l		<25
totaal olie C10 - C40	µg/l	S	<50

De met S gemerkte analyses zijn geaccrediteerd en vallen onder de AS3000-erkenning.

Paraaf :

Projectnaam Guttecoven Rijstraat
Projectnummer MA200377
Rapportnummer 13262785 - 1

Orderdatum 10-06-2020
Startdatum 10-06-2020
Rapportagedatum 16-06-2020

Monster beschrijvingen

001 * De monstervoorbehandeling en analyses zijn uitgevoerd conform Accreditatieschema AS3000, dit geldt alleen voor de analyses die worden gerapporteerd met het "S" kenmerk.

Voetnoten

1 De sommatie na verrekening van de 0.7 factor voor <-waarden volgens BoToVa.

Paraaf :



Projectnaam Guttecoven Rijstraat
Projectnummer MA200377
Rapportnummer 13262785 - 1

Orderdatum 10-06-2020
Startdatum 10-06-2020
Rapportagedatum 16-06-2020

Analyse	Monstersoort	Relatie tot norm
barium	Grondwater (AS3000)	Conform AS3110-3 en conform NEN-EN-ISO 17294-2
cadmium	Grondwater (AS3000)	Idem
kobalt	Grondwater (AS3000)	Idem
koper	Grondwater (AS3000)	Idem
kwik	Grondwater (AS3000)	Conform AS3110-3 en conform NEN-EN-ISO 17852
lood	Grondwater (AS3000)	Conform AS3110-3 en conform NEN-EN-ISO 17294-2
molybdeen	Grondwater (AS3000)	Idem
nikkel	Grondwater (AS3000)	Idem
zink	Grondwater (AS3000)	Idem
benzeen	Grondwater (AS3000)	Conform AS3130-1
tolueen	Grondwater (AS3000)	Idem
ethylbenzeen	Grondwater (AS3000)	Idem
o-xyleen	Grondwater (AS3000)	Idem
p- en m-xyleen	Grondwater (AS3000)	Idem
xylenen (0.7 factor)	Grondwater (AS3000)	Idem
styreen	Grondwater (AS3000)	Idem
naftaleen	Grondwater (AS3000)	Conform AS3110-4
1,1-dichloorethaan	Grondwater (AS3000)	Conform AS3130-1
1,2-dichloorethaan	Grondwater (AS3000)	Idem
1,1-dichlooretheen	Grondwater (AS3000)	Idem
cis-1,2-dichlooretheen	Grondwater (AS3000)	Idem
trans-1,2-dichlooretheen	Grondwater (AS3000)	Idem
som (cis,trans) 1,2-dichloorethenen (0.7 factor)	Grondwater (AS3000)	Idem
dichloormethaan	Grondwater (AS3000)	Idem
1,1-dichloorpropaan	Grondwater (AS3000)	Idem
1,2-dichloorpropaan	Grondwater (AS3000)	Idem
1,3-dichloorpropaan	Grondwater (AS3000)	Idem
som dichloorpropanen (0.7 factor)	Grondwater (AS3000)	Idem
tetrachlooretheen	Grondwater (AS3000)	Idem
tetrachloormethaan	Grondwater (AS3000)	Idem
1,1,1-trichloorethaan	Grondwater (AS3000)	Idem
1,1,2-trichloorethaan	Grondwater (AS3000)	Idem
trichlooretheen	Grondwater (AS3000)	Idem
chloroform	Grondwater (AS3000)	Idem
vinylchloride	Grondwater (AS3000)	Idem
tribroommethaan	Grondwater (AS3000)	Idem
totaal olie C10 - C40	Grondwater (AS3000)	Conform AS3110-5

Monster	Barcode	Aanlevering	Monstername	Verpakking
001	G6814295	10-06-2020	08-06-2020	ALC236
001	G6768252	08-06-2020	08-06-2020	ALC236
001	B1907802	08-06-2020	08-06-2020	ALC204

Paraaf :



Bijlage 5 Toetsing Wet bodembescherming

Toetsing volgens BoToVa, module T.12-Beoordeling kwaliteit van grond volgens Wbb
(Toetsversie 3.0.0, toetskader WBB, SIKB versie 13.3.0, toetsingsdatum: 08-06-2020 - 10:51)

Projectcode	MA200377	MA200377
Projectnaam	Guttecoven Rijstraat	Guttecoven Rijstraat
Monsteromschrijving	BG1	OG1
Monstersoort	Grond (AS3000)	Grond (AS3000)
Monster conclusie	Voldoet aan Achtergrondwaarde	Voldoet aan Achtergrondwaarde

Analyse	Eenheid	SR	BT	BC	BI	SR	BT	BC	BI
monster voorbehandeling			Ja	-		Ja		-	
droge stof	%	88.7	88.7			84.6	84.6		
gewicht artefacten	g	<1				<1			
aard van de artefacten	-	Geen				Geen			
organische stof (gloeiverlies)	%	2.2	2.2			0.9	0.9		
KORRELGROOTTEVERDELING									
lutum (bodem)	% vd DS	12	12			11	11		
METALEN									
barium ⁺	mg/kg	54	93	--		54	98.5	--	
cadmium	mg/kg	0.38	0.563	<=AW-0.00		<0.2	0.212	<=AW-0.03	
kobalt	mg/kg	5.0	8.4	<=AW-0.04		7.6	13.5	<=AW-0.01	
koper	mg/kg	11	16.8	<=AW-0.15		11	17.4	<=AW-0.15	
kwik ⁺	mg/kg	<0.05	0.0432	<=AW-0.00		<0.05	0.0439	<=AW-0.00	
lood	mg/kg	19	25.2	<=AW-0.05		11	14.8	<=AW-0.07	
molybdeen	mg/kg	<0.5	0.35	<=AW-0.01		0.55	0.55	<=AW-0.01	
nikkel	mg/kg	9.9	15.8	<=AW-0.30		16	26.7	<=AW-0.13	
zink	mg/kg	59	92.5	<=AW-0.08		41	66.7	<=AW-0.13	
POLYCYCLISCHE AROMATISCHE KOOLWATERSTOFFEN									
naftaleen	mg/kg	<0.01	0.007	-		<0.01	0.007	-	
fenantreen	mg/kg	0.01	0.01	-		<0.01	0.007	-	
antraceen	mg/kg	<0.01	0.007	-		<0.01	0.007	-	
fluoranteen	mg/kg	0.02	0.02	-		<0.01	0.007	-	
benzo(a)antraceen	mg/kg	<0.01	0.007	-		<0.01	0.007	-	
chryseen	mg/kg	0.01	0.01	-		<0.01	0.007	-	
benzo(k)fluoranteen	mg/kg	0.01	0.01	-		<0.01	0.007	-	
benzo(a)pyreen	mg/kg	0.01	0.01	-		<0.01	0.007	-	
benzo(ghi)perylene	mg/kg	0.01	0.01	-		<0.01	0.007	-	
indeno(1,2,3-cd)pyreen	mg/kg	0.01	0.01	-		<0.01	0.007	-	
pak-totaal (10 van VROM) (0.7 factor)	mg/kg	0.10	0.101	<=AW-0.04		0.07	0.07	<=AW-0.04	
POLYCHLOORBIFENYLEN (PCB)									
PCB 28	ug/kg	<1	3.18	-		<1	3.5	-	
PCB 52	ug/kg	<1	3.18	-		<1	3.5	-	
PCB 101	ug/kg	<1	3.18	-		<1	3.5	-	
PCB 118	ug/kg	<1	3.18	-		<1	3.5	-	
PCB 138	ug/kg	<1	3.18	-		<1	3.5	-	
PCB 153	ug/kg	<1	3.18	-		<1	3.5	-	
PCB 180	ug/kg	<1	3.18	-		<1	3.5	-	
som PCB (7) (0.7 factor)	ug/kg	4.9	22.3	<=AW -		4.9	24.5	<=AW -	
MINERALE OLIE									
fractie C10-C12	mg/kg	<5	15.9	--	-	<5	17.5	--	-
fractie C12-C22	mg/kg	<5	15.9	--	-	<5	17.5	--	-
fractie C22-C30	mg/kg	<5	15.9	--	-	<5	17.5	--	-
fractie C30-C40	mg/kg	<5	15.9	--	-	<5	17.5	--	-
totaal olie C10 - C40	mg/kg	<20	63.6	<=AW-0.03		<20	70	<=AW-0.02	

Monstercode	Monsteromschrijving
13256605-001	BG1 001 (0-50) 002 (0-50) 003 (0-50) 004 (0-50) 005 (0-50) 006 (0-50)
13256605-002	OG1 004 (50-100) 004 (100-150) 004 (150-200) 006 (50-100) 006 (100-150) 006 (150-200)

Verklaring kolommen

SR	Resultaat op het analyserapport
BT	Berekend toetsresultaat (omgerekend naar standaard bodem). Bij organische stof en lutum staan de voor de toetsing gebruikte waarden.
BC	Toetsoordeel
BI	SYNLAB berekende BodemIndex waarde: $= (BT - (S \text{ of } AW)) / (I - (S \text{ of } AW))$

Verklaring toetsingsoordelen

-	Geen toetsoordeel mogelijk
--	Heeft geen normwaarde, zorgplicht van toepassing
---	Interventiewaarde ontbreekt, zorgplicht van toepassing
#	Verhoogde rapportagegrens, voor meer informatie zie analysecertificaat
+	De normen voor barium zijn ingetrokken. Indien er sprake is van verhoogde bariumgehalten ten opzichte van de natuurlijke achtergrond als gevolg van een antropogene bron, kan dit gehalte door het bevoegd gezag worden beoordeeld op basis van de voormalige interventiewaarde voor barium van 625 mg/kg d.s (waterbodem) en de interventiewaarde voor landbodem van 920 mg/kg (landbodem).
°	Er staan twee interventie waardes beschreven voor kwik in grond in de circulaire bodemsanering (per 1 juli 2013); 4 mg/kg d.s. voor organisch kwik en 36 mg/kg d.s. voor anorganisch kwik. Het analyse resultaat is het gehalte aan kwik. Er kan daarin geen verder onderscheid worden gemaakt tussen de twee soorten. Voor deze toetsing wordt de eis van 36 mg/kg d.s. gehanteerd.
<=AW	Kleiner dan of gelijk aan de achtergrondwaarde
WO	Wonen
IN	Industrie
,zp	Interventiewaarde ontbreekt, zorgplicht van toepassing
>I	Groter dan interventiewaarde
>(ind)I	INEV (Indicatieve interventiewaarde) wordt overschreden
somIW>1	Interventiewaarde wordt overschreden door som fractie interventiewaarde > 1 (interventie factor)
^	Enkele parameters ontbreken in de som
>IND	Groter dan industrie

Kleur informatie

Rood	> Interventiewaarde
Roze	> Industrie
Oranje	>= Tussenwaarde (BI ligt tussen 0.5 en 1)
Blauw	>= Achtergrond waarde

Normenblad**Toetskeuze: T.12: Beoordeling kwaliteit van grond volgens Wbb**

Analyse	Eenheid	AW	Wo	Ind	I
METALEN					
cadmium	mg/kg	0.6	1.2	4.3	13
kobalt	mg/kg	15	35	190	190
koper	mg/kg	40	54	190	190
kwik°	mg/kg	0.15	0.83	4.8	36
lood	mg/kg	50	210	530	530
molybdeen	mg/kg	1.5	88	190	190
nikkel	mg/kg	35	39	100	100
zink	mg/kg	140	200	720	720
POLYCYCLISCHE AROMATISCHE KOOLWATERSTOFFEN					
pak-totaal (10 van VROM) (0.7 factor)	mg/kg	1.5	6.8	40	40
POLYCHLOORBIFENYLEN (PCB)					
som PCB (7) (0.7 factor)	ug/kg	20	40	500	1000
MINERALE OLIE					
totaal olie C10 - C40	mg/kg	190	190	500	5000

* Indicatief niveau voor ernstige verontreiniging

Legenda normenblad

AW = Achtergrondwaarden

WO = Maximale waarden bodemfunctieklasse wonen

IND = Maximale waarden bodemfunctieklasse industrie

I = Interventiewaarden

Normen en definities <http://www.rwsleefomgeving.nl/onderwerpen/bodem-ondergrond/bbk/instrumenten/botova/downloads>

Toetsing volgens BoToVa, module T.13-Beoordeling kwaliteit van grondwater volgens Wbb

(Toetsversie 1.1.0, toetskader WBB, SIKB versie 13.3.0, toetsingsdatum: 18-06-2020 - 09:09)

Projectcode MA200377
 Projectnaam Guttecoven Rijstraat
 Monsteromschrijving 004-1-1
 Monstersoort Grondwater (AS3000)
 Monster conclusie **Overschrijding Streefwaarde**

Analyse	Eenheid	SR	BT	BC	BI
METALEN					
barium	ug/l	45	45	<=S	-
cadmium	ug/l	<0,20	0,14	<=S	-
kobalt	ug/l	<2	1,4	<=S	-
koper	ug/l	<2,0	1,4	<=S	-
kwik	ug/l	<0,05	0,035	<=S	-
lood	ug/l	<2,0	1,4	<=S	-
molybdeen	ug/l	<2	1,4	<=S	-
nikkel	ug/l	<3	2,1	<=S	-
zink	ug/l	<10	7	<=S	-
VLUCHTIGE AROMATEN					
benzeen	ug/l	<0,2	0,14	<=S	-
tolueen	ug/l	<0,2	0,14	<=S	-
ethylbenzeen	ug/l	<0,2	0,14	<=S	-
o-xyleen	ug/l	<0,1	0,07	-	-
p- en m-xyleen	ug/l	<0,2	0,14	-	-
xylenen (0.7 factor)	ug/l	0,21	0,21	<=S	-
styreen	ug/l	<0,2	0,14	<=S	-
POLYCYCLISCHE AROMATISCHE KOOLWATERSTOFFEN					
naftaleen	ug/l	<0,02	0,014	<=S	-
GEHALOGENEERDE KOOLWATERSTOFFEN					
1,1-dichloorethaan	ug/l	<0,2	0,14	<=S	-
1,2-dichloorethaan	ug/l	<0,2	0,14	<=S	-
1,1-dichlooretheen	ug/l	<0,1	0,07	<=S	-
cis-1,2-dichlooretheen	ug/l	<0,1	0,07	-	-
trans-1,2-dichlooretheen	ug/l	<0,1	0,07	-	-
som (cis,trans) 1,2- dichloorethenen (0.7 factor)	ug/l	0,14	0,14	<=S	-
dichloormethaan	ug/l	<0,2	0,14	<=S	-
1,1-dichloorpropaan	ug/l	<0,2	0,14	-	-
1,2-dichloorpropaan	ug/l	<0,2	0,14	-	-
1,3-dichloorpropaan	ug/l	<0,2	0,14	-	-
som dichloorpropanen (0.7 factor)	ug/l	0,42	0,42	<=S	-
tetrachlooretheen	ug/l	1,8	1,8	>S	0,04
tetrachloormethaan	ug/l	<0,1	0,07	<=S	-
1,1,1-trichloorethaan	ug/l	<0,1	0,07	<=S	-
1,1,2-trichloorethaan	ug/l	<0,1	0,07	<=S	-
trichlooretheen	ug/l	0,23	0,23	<=S	-
chloroform	ug/l	<0,2	0,14	<=S	-
vinylchloride	ug/l	<0,2	0,14	<=S	-
tribroommethaan	ug/l	<0,2	0,14	---	-
MINERALE OLIE					
fractie C10-C12	ug/l	<25	17,5	--	-
fractie C12-C22	ug/l	<25	17,5	--	-
fractie C22-C30	ug/l	<25	17,5	--	-
fractie C30-C40	ug/l	<25	17,5	--	-
totaal olie C10 - C40	ug/l	<50	35	<=S	-

ADDITIONELE TOETSPARAMETERS**Eenheid BT BC****13262785-001**

som 16 aromatische oplosmiddelen (Bbk, 1-1-2008)
 som 10 polyaromatische koolwaterstoffen (VROM)

ug/l **0.77** ^--
 DIMSLS **0.0002**

Monstercode 13262785-001
 Monsteromschrijving 004-1-1 004 (470-570)

Verklaring kolommen

SR Resultaat op het analyserapport
BT Berekend toetsresultaat (omgerekend naar standaard bodem). Bij organische stof en lutum staan de voor de toetsing gebruikte waarden.
BC Toetsoordeel
BI SYNLAB berekende BodemIndex waarde: $= (BT - (S \text{ of } AW)) / (I - (S \text{ of } AW))$

Verklaring toetsingsoordelen

- Geen toetsoordeel mogelijk
-- Heeft geen normwaarde, zorgplicht van toepassing
--- Streefwaarde ontbreekt, zorgplicht van toepassing
Verhoogde rapportagegrens, voor meer informatie zie analysecertificaat
<=AW Kleiner dan of gelijk aan de achtergrondwaarde
<=S Kleiner dan of gelijk aan de streefwaarde
>S Groter dan de streefwaarde
>I Groter dan interventiewaarde
>(ind)I INEV (Indicatieve interventiewaarde) wordt overschreden
^ Enkele parameters ontbreken in de som

Kleur informatie

Rood > Interventiewaarde
Oranje >= Tussenwaarde (BI ligt tussen 0.5 en 1)
Blauw > streefwaarde

Bijlage 6 Toetsing Besluit bodemkwaliteit

Toetsing volgens BoToVa, module T.1-Beoordeling kwaliteit van grond en bagger bij toepassing op of in de bodem
(Toetsversie 3.0.0, toetskader BBK, SIKB versie 13.3.0, toetsingsdatum: 08-06-2020 - 10:51)

Projectcode	MA200377	MA200377
Projectnaam	Guttecoven Rijstraat	Guttecoven Rijstraat
Monsteromschrijving	BG1	OG1
Monstersoort	Grond (AS3000)	Grond (AS3000)
Monster conclusie	Altijd toepasbaar	Altijd toepasbaar

Analyse	Eenheid	SR	BT	BC	BI	SR	BT	BC	BI
monster voorbehandeling			Ja	-		Ja		-	
droge stof	%	88.7	88.7			84.6	84.6		
gewicht artefacten	g	<1				<1			
aard van de artefacten	-	Geen				Geen			
organische stof (gloeiverlies)	%	2.2	2.2			0.9	0.9		
KORRELGROOTTEVERDELING									
lutum (bodem)	% vd DS	12	12			11	11		
METALEN									
barium ⁺	mg/kg	54	93	--		54	98.5	--	
cadmium	mg/kg	0.38	0.563	<=AW-0.00		<0.2	0.212	<=AW-0.03	
kobalt	mg/kg	5.0	8.4	<=AW-0.04		7.6	13.5	<=AW-0.01	
koper	mg/kg	11	16.8	<=AW-0.15		11	17.4	<=AW-0.15	
kwik ⁺	mg/kg	<0.05	0.0432	<=AW-0.00		<0.05	0.0439	<=AW-0.00	
lood	mg/kg	19	25.2	<=AW-0.05		11	14.8	<=AW-0.07	
molybdeen	mg/kg	<0.5	0.35	<=AW-0.01		0.55	0.55	<=AW-0.01	
nikkel	mg/kg	9.9	15.8	<=AW-0.30		16	26.7	<=AW-0.13	
zink	mg/kg	59	92.5	<=AW-0.08		41	66.7	<=AW-0.13	
POLYCYCLISCHE AROMATISCHE KOOLWATERSTOFFEN									
naftaleen	mg/kg	<0.01	0.007	-		<0.01	0.007	-	
fenantreen	mg/kg	0.01	0.01	-		<0.01	0.007	-	
antraceen	mg/kg	<0.01	0.007	-		<0.01	0.007	-	
fluoranteen	mg/kg	0.02	0.02	-		<0.01	0.007	-	
benzo(a)antraceen	mg/kg	<0.01	0.007	-		<0.01	0.007	-	
chryseen	mg/kg	0.01	0.01	-		<0.01	0.007	-	
benzo(k)fluoranteen	mg/kg	0.01	0.01	-		<0.01	0.007	-	
benzo(a)pyreen	mg/kg	0.01	0.01	-		<0.01	0.007	-	
benzo(ghi)peryleen	mg/kg	0.01	0.01	-		<0.01	0.007	-	
indeno(1,2,3-cd)pyreen	mg/kg	0.01	0.01	-		<0.01	0.007	-	
pak-totaal (10 van VROM) (0.7 factor)	mg/kg	0.10	0.101	<=AW-0.04		0.07	0.07	<=AW-0.04	
POLYCHLOORBIFENYLEN (PCB)									
PCB 28	ug/kg	<1	3.18	-		<1	3.5	-	
PCB 52	ug/kg	<1	3.18	-		<1	3.5	-	
PCB 101	ug/kg	<1	3.18	-		<1	3.5	-	
PCB 118	ug/kg	<1	3.18	-		<1	3.5	-	
PCB 138	ug/kg	<1	3.18	-		<1	3.5	-	
PCB 153	ug/kg	<1	3.18	-		<1	3.5	-	
PCB 180	ug/kg	<1	3.18	-		<1	3.5	-	
som PCB (7) (0.7 factor)	ug/kg	4.9	22.3	<=AW -		4.9	24.5	<=AW -	
MINERALE OLIE									
fractie C10-C12	mg/kg	<5	15.9	--	-	<5	17.5	--	-
fractie C12-C22	mg/kg	<5	15.9	--	-	<5	17.5	--	-
fractie C22-C30	mg/kg	<5	15.9	--	-	<5	17.5	--	-
fractie C30-C40	mg/kg	<5	15.9	--	-	<5	17.5	--	-
totaal olie C10 - C40	mg/kg	<20	63.6	<=AW-0.03		<20	70	<=AW-0.02	

Monstercode	Monsteromschrijving
13256605-001	BG1 001 (0-50) 002 (0-50) 003 (0-50) 004 (0-50) 005 (0-50) 006 (0-50)
13256605-002	OG1 004 (50-100) 004 (100-150) 004 (150-200) 006 (50-100) 006 (100-150) 006 (150-200)

Verklaring kolommen

SR	Resultaat op het analyserapport
BT	Berekend toetsresultaat (omgerekend naar standaard bodem). Bij organische stof en lutum staan de voor de toetsing gebruikte waarden.
BC	Toetsoordeel
BI	SYNLAB berekende BodemIndex waarde: $= (BT - (S \text{ of } AW)) / (I - (S \text{ of } AW))$

Verklaring toetsingsoordelen

-	Geen toetsoordeel mogelijk
--	Heeft geen normwaarde, zorgplicht van toepassing
---	Interventiewaarde ontbreekt, zorgplicht van toepassing
#	Verhoogde rapportagegrens, voor meer informatie zie analysecertificaat
+	De normen voor barium zijn ingetrokken. Indien er sprake is van verhoogde bariumgehalten ten opzichte van de natuurlijke achtergrond als gevolg van een antropogene bron, kan dit gehalte door het bevoegd gezag worden beoordeeld op basis van de voormalige interventiewaarde voor barium van 625 mg/kg d.s (waterbodem) en de interventiewaarde voor landbodem van 920 mg/kg (landbodem).
°	Er staan twee interventie waardes beschreven voor kwik in grond in de circulaire bodemsanering (per 1 juli 2013); 4 mg/kg d.s. voor organisch kwik en 36 mg/kg d.s. voor anorganisch kwik. Het analyse resultaat is het gehalte aan kwik. Er kan daarin geen verder onderscheid worden gemaakt tussen de twee soorten. Voor deze toetsing wordt de eis van 36 mg/kg d.s. gehanteerd.
<=AW	Kleiner dan of gelijk aan de achtergrondwaarde
WO	Wonen
IN	Industrie
,zp	Interventiewaarde ontbreekt, zorgplicht van toepassing.
>I	Groter dan interventiewaarde
>(ind)I	INEV (Indicatieve interventiewaarde) wordt overschreden
somIW>1	Interventiewaarde wordt overschreden door som fractie interventiewaarde > 1 (interventie factor)
^	Enkele parameters ontbreken in de som
NT>I	Niet toepasbaar > interventiewaarde
NT	Niet toepasbaar
BT/BC gem	gemiddelde op basis van standaard bodemtype (humus 10% en lutum 25%)

Kleur informatie

Rood	overschrijding klasse B / Interventiewaarde, nooit toepasbaar
Oranje	>= Tussenwaarde (BI ligt tussen 0.5 en 1) of groter dan de B waarde (component niveau)
	Klasse wonen of klasse industrie (monsterniveau)
Blauw	>= Achtergrond waarde, industrie of wonen op component niveau

Normenblad**Toetskeuze: T.1: Beoordeling kwaliteit van grond en bagger bij toepassing op of in de bodem**

Analyse	Eenheid	AW	Wo	Ind	I
METALEN					
cadmium	mg/kg	0.6	1.2	4.3	13
kobalt	mg/kg	15	35	190	190
koper	mg/kg	40	54	190	190
kwik°	mg/kg	0.15	0.83	4.8	36
lood	mg/kg	50	210	530	530
molybdeen	mg/kg	1.5	88	190	190
nikkel	mg/kg	35	39	100	100
zink	mg/kg	140	200	720	720
POLYCYCLISCHE AROMATISCHE KOOLWATERSTOFFEN					
pak-totaal (10 van VROM) (0.7 factor)	mg/kg	1.5	6.8	40	40
POLYCHLOORBIFENYLEN (PCB)					
som PCB (7) (0.7 factor)	ug/kg	20	40	500	1000
MINERALE OLIE					
totaal olie C10 - C40	mg/kg	190	190	500	5000

* Indicatief niveau voor ernstige verontreiniging

Legenda normenblad

AW = Achtergrondwaarden

WO = Maximale waarden bodemfunctieklasse wonen

IND = Maximale waarden bodemfunctieklasse industrie

I = Interventiewaarden

Normen en definities <http://www.rwsleefomgeving.nl/onderwerpen/bodem-ondergrond/bbk/instrumenten/botova/downloads>

Bijlage 7 Overzicht bronnen vooronderzoek

Bronvermelding

Voor de uitvoering van een vooronderzoek kunnen verschillende aanleidingen van toepassing zijn:

- A. Opstellen hypothese over de milieuhygiënische bodemkwaliteit ten behoeve van uit te voeren bodemonderzoek;
- B. Opstellen hypothese over de aanwezigheid van potentieel bodembedreigende (bedrijfs)activiteiten bij nulsituatie- en eindsituatie-onderzoek;
- C. Opstellen hypothese over de bodemkwaliteitsklasse van ontvangende bodem voorafgaande aan het toepassen van grond of baggerspecie;
- D. Opstellen hypothese over de milieuhygiënische kwaliteit ten behoeve van partijkeuring;
- E. Opstellen of actualiseren bodemkwaliteitskaart;
- F. Toetsing gebruik bodemkwaliteitskaarten bij te ontgraven grond en het toepassen van grond;
- G. Opstellen hypothese over de bodemkwaliteit bij tijdelijke uitplaatsing en bij overig projectmatig grondverzet ten behoeve van het inschatten van arbeidshygiënische risico's.

De verplichte te onderzoeken aspecten zijn per aanleiding omschreven in onderstaande tabel.

Tabel: onderzoeksaspecten milieuhygiënisch vooronderzoek


Onderzoeksaspecten		Aanleidingen tot vooronderzoek						
		A	B	C	D	E	F	G
1. Locatiegegevens	Eigendomssituatie	O	O					
	Hoogteligging					☒		
2. Bodemopbouw en geohydrologie	Bodemopbouw	☒	☒		☒	☒	☒	
	Antropogene lagen in de bodem	☒	☒	☒	☒	☒	☒	☒
	Geohydrologie	☒	☒					
3. Verwachting t.a.v. de bodemkwaliteit	Geval van ernstige bodemverontreiniging?	☒		☒	☒	☒	☒	☒
	Kwaliteit o.b.v. Bkk	☒	O	☒	☒	☒	☒	☒
	Kwaliteit o.b.v. uitgevoerde bodemonderzoeken	☒	☒	☒	☒	☒		☒
4. Gebruik en beïnvloeding van de locatie, verdachte situatie, activiteiten, ongewoon voorval	Voormalig	☒	O	☒	☒	☒		☒
	Huidig	☒	☒		☒	☒	☒	
	Toekomst		☒			O		
	Asbestverdacht?	☒		☒	☒	☒	☒	☒
5. Terreinverkenning								
☒	Verplicht onderzoeksaspect. Indien dit onderzoeksaspect niet van toepassing is, behoort dit in het rapport te worden vermeld en gemotiveerd							
O	Optioneel							

Afhankelijk van de aanleiding zijn ten behoeve van het vooronderzoek diverse bronnen geraadpleegd.

Tabel: geraadpleegde bronnen voor aanleiding A "Opstellen hypothese over de milieuhygiënische bodemkwaliteit ten behoeve van uit te voeren bodemonderzoek"

Informatie	Geraadpleegd?	Bron	Opmerkingen
<u>Onderzoeksvraag: wat is de afbakening van het onderzoeksgebied?</u>			
Eigendomssituatie	Ja	Kadaster	-
Hoogteligging	Ja	Dinoloket	-
Oppervlakte en afbakening onderzoeksgebied	Ja	Opdrachtgever	Familie Lumens
<u>Onderzoeksvraag: wat is de bodemopbouw en geohydrologie en is sprake van verschillende fysische kwaliteiten/bodemvreemde lagen?</u>			
Bodemtype	Ja	Dinoloket	-
Antropogene lagen in de bodem (dempingen/ophogingen)	Ja	Dinoloket	-
Geohydrologie (grondwaterstand/drainage/bemaling/onttrekking/infiltratie)	Ja	Dinoloket	-
<u>Onderzoeksvraag: vermoeden van (een geval van ernstige) bodemverontreiniging?</u>			
Geval van ernstige bodemverontreiniging?	Ja	Bevoegd gezag Wbb	Provincie Limburg
<u>Onderzoeksvraag: is sprake van beïnvloeding vanuit omgeving op de kwaliteit bodem of grondwater?</u>			
Bodem- en grondwaterkwaliteit nabij de locatie	Ja	Bevoegd gezag Wbb	Provincie Limburg
<u>Onderzoeksvraag: wat is de te verwachten bodemkwaliteit?</u>			
Kwaliteitsklasse (o.b.v. gemeentelijke nota bodembeheer/Bkk/uitgevoerde bodemonderzoeken)	Ja	Gemeente Sittard-Geleen	-
<u>Onderzoeksvraag: is sprake van potentiële bronnen van bodemverontreiniging en is sprake van verdachte parameters?</u>			
Hinderwet-, Wm- of Wabo-vergunningen	Ja	Gemeente Sittard-Geleen	-
Archief BOOT	Ja	Gemeente Sittard-Geleen	-
Aanvullende eisen standaard stoffenpakket	Ja	Gemeente Sittard-Geleen	-
Voormalig/huidig gebruik	Ja	www.topotijdreis.nl	-
Terreininspectie (b.v. bebouwing/infrastructuur/verharding/dammen/brandplekken)	Ja	Geonius	De heer P.N.M. Vanoppen
<u>Onderzoeksvraag: is de bodem asbestverdacht?</u>			
Hinderwet-, Wm- of Wabo vergunningen	Ja	Gemeente Sittard-Geleen	-
Historisch/Huidig gebruik (ophogingen, dempingen)	Ja	www.topotijdreis.nl	-
Terreininspectie (b.v. aanwezigheid bebouwing/ beschoeiingen/ glastuinbouw/dammen/halfverhardingen/ funderingslagen/opslagdepots)	Ja	Geonius	De heer P.N.M. Vanoppen

Bijlage 8 Situatietekening

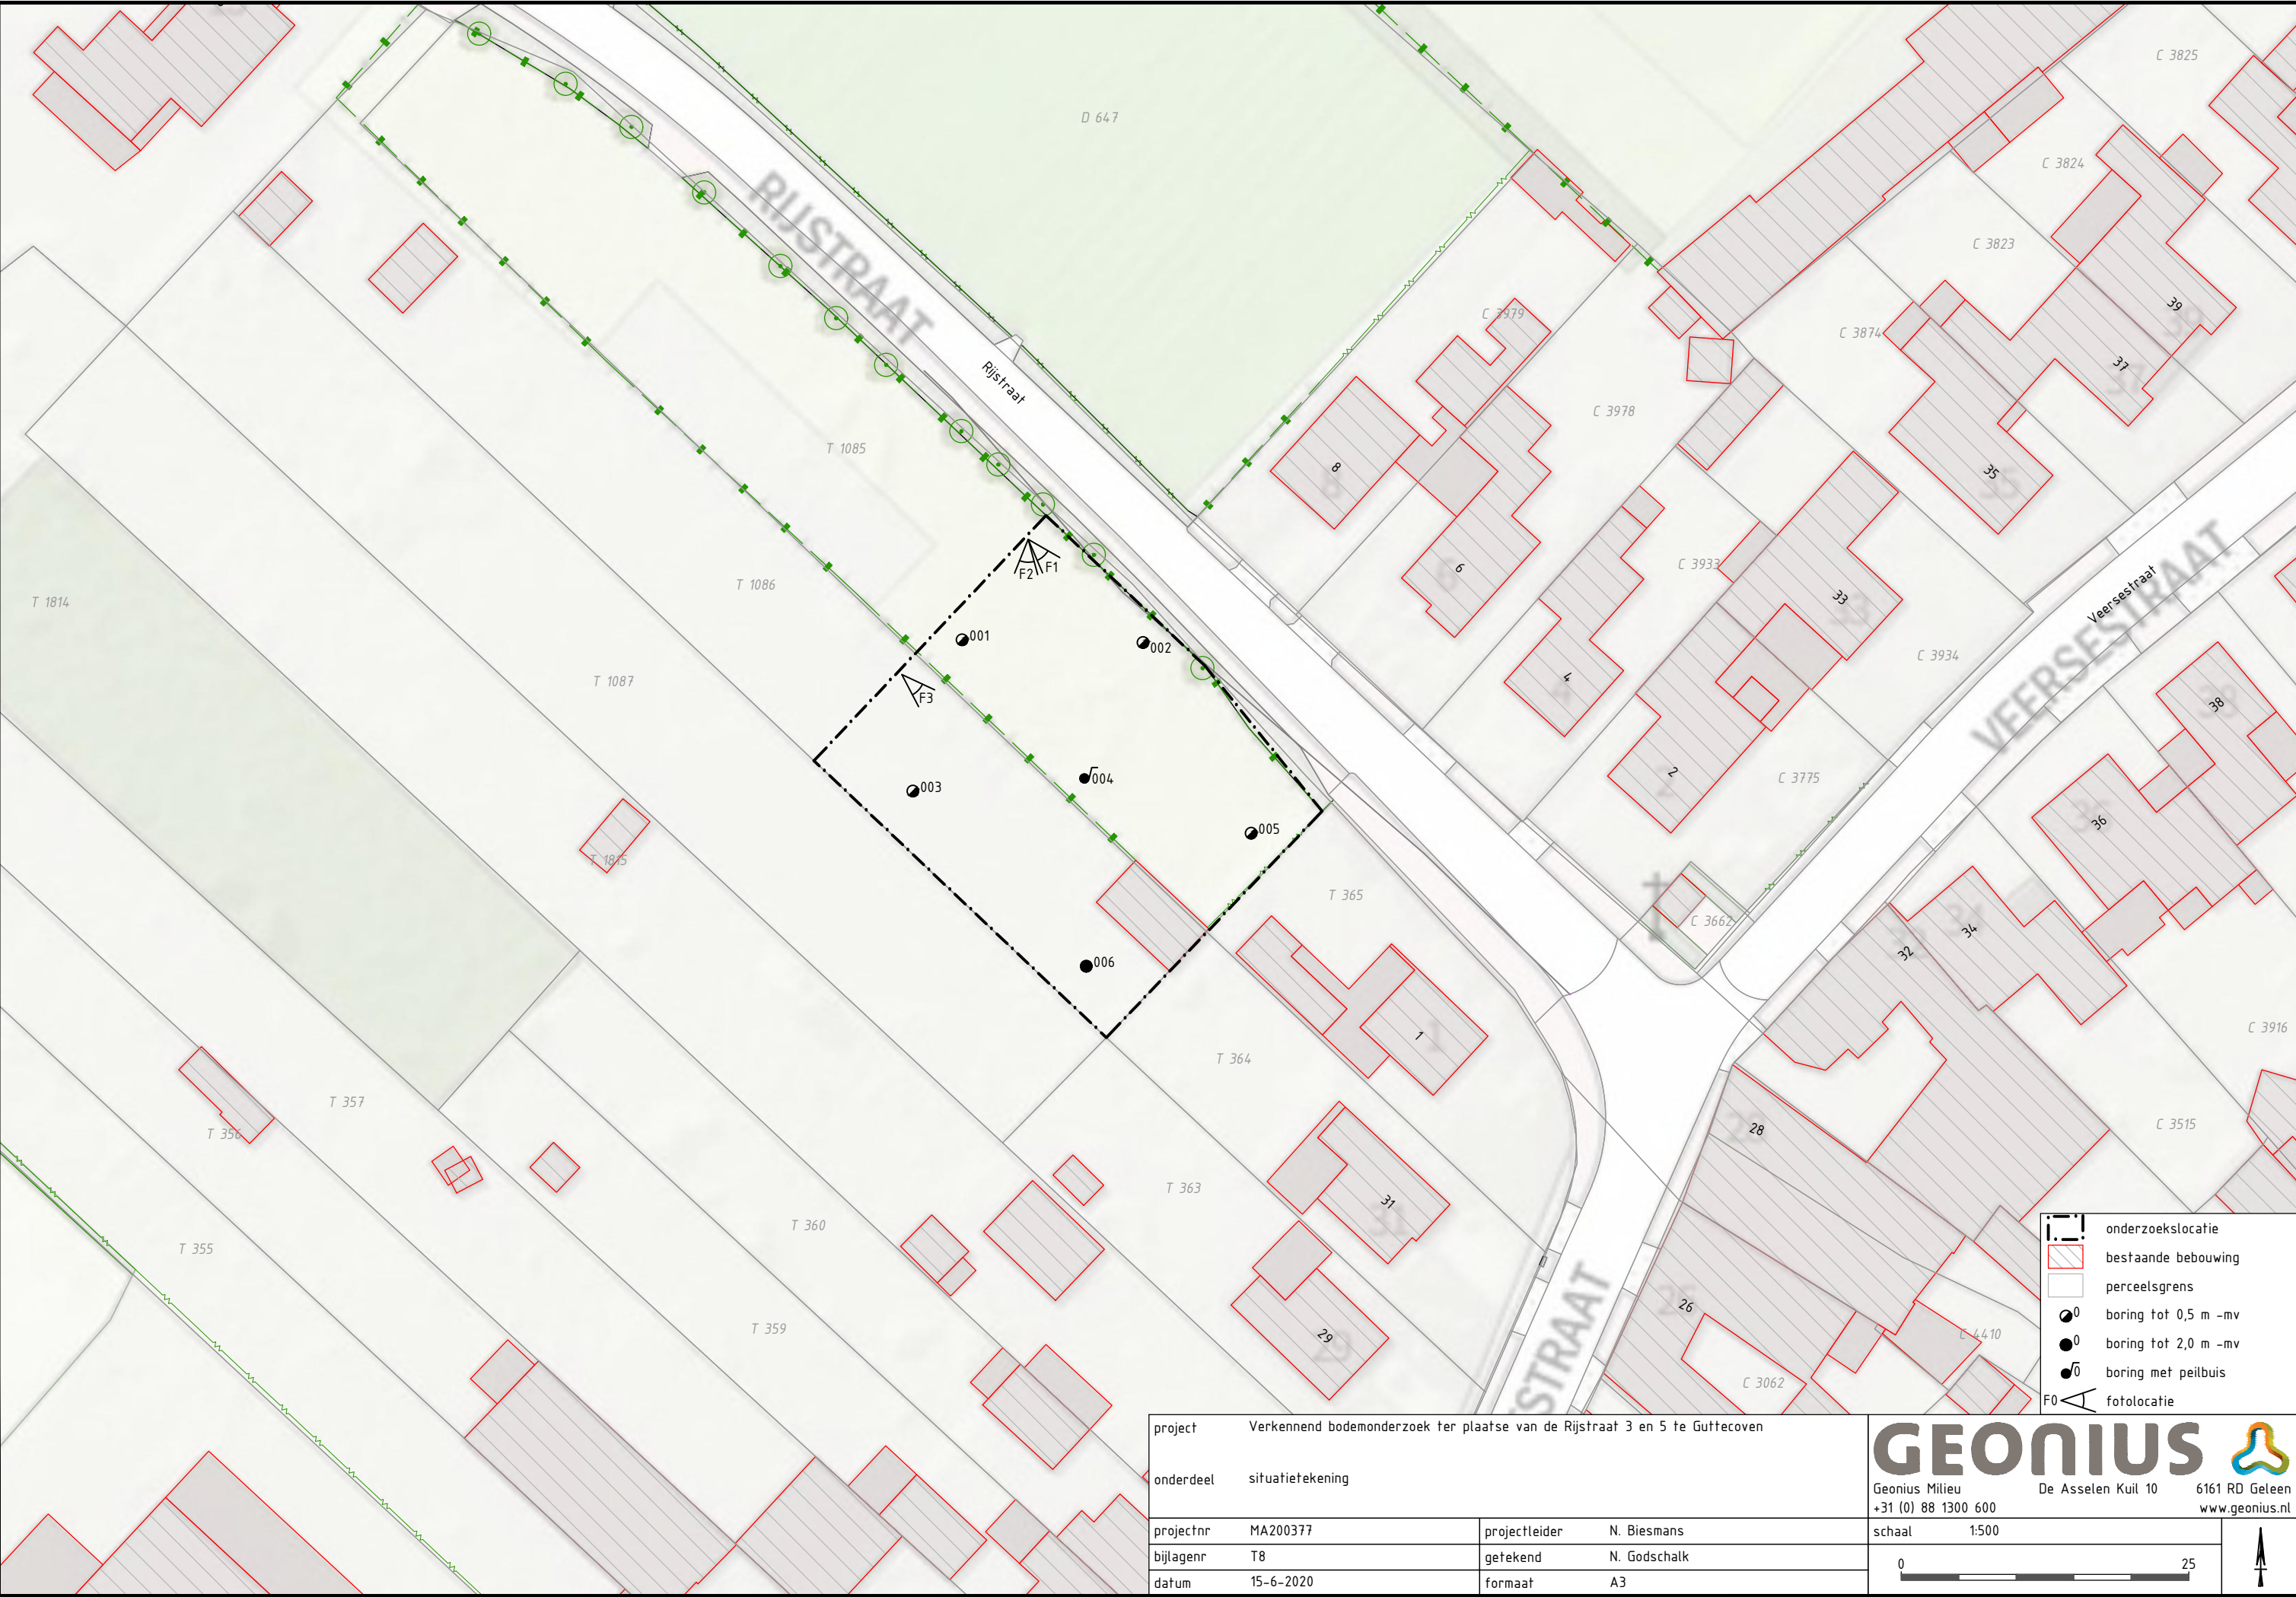

Geonius.nl

Geonius is een middelgroot interdisciplinair ingenieursbureau met brede expertise binnen de GWW- en bouwsector. Door onze unieke combinatie van vakkennis op het gebied van wegen, geotechniek, milieu, geodesie, water, ruimtelijke ontwikkeling, landschap, archeologie en ecologie zijn wij goed in staat mee te denken met de klant en projecten zelfstandig uit te voeren. Grenzen tussen de verschillende divisies vervagen, waardoor steeds meer projecten integraal door ons worden uitgevoerd.

Geonius hecht veel waarde aan een informele, positieve bedrijfscultuur, het welzijn van medewerkers en maatschappelijke betrokkenheid.



Wegen



Geotechniek



Milieu



Geodesie



Water



Ruimtelijke ontwikkeling



Landschap



Archeologie



Ecologie