



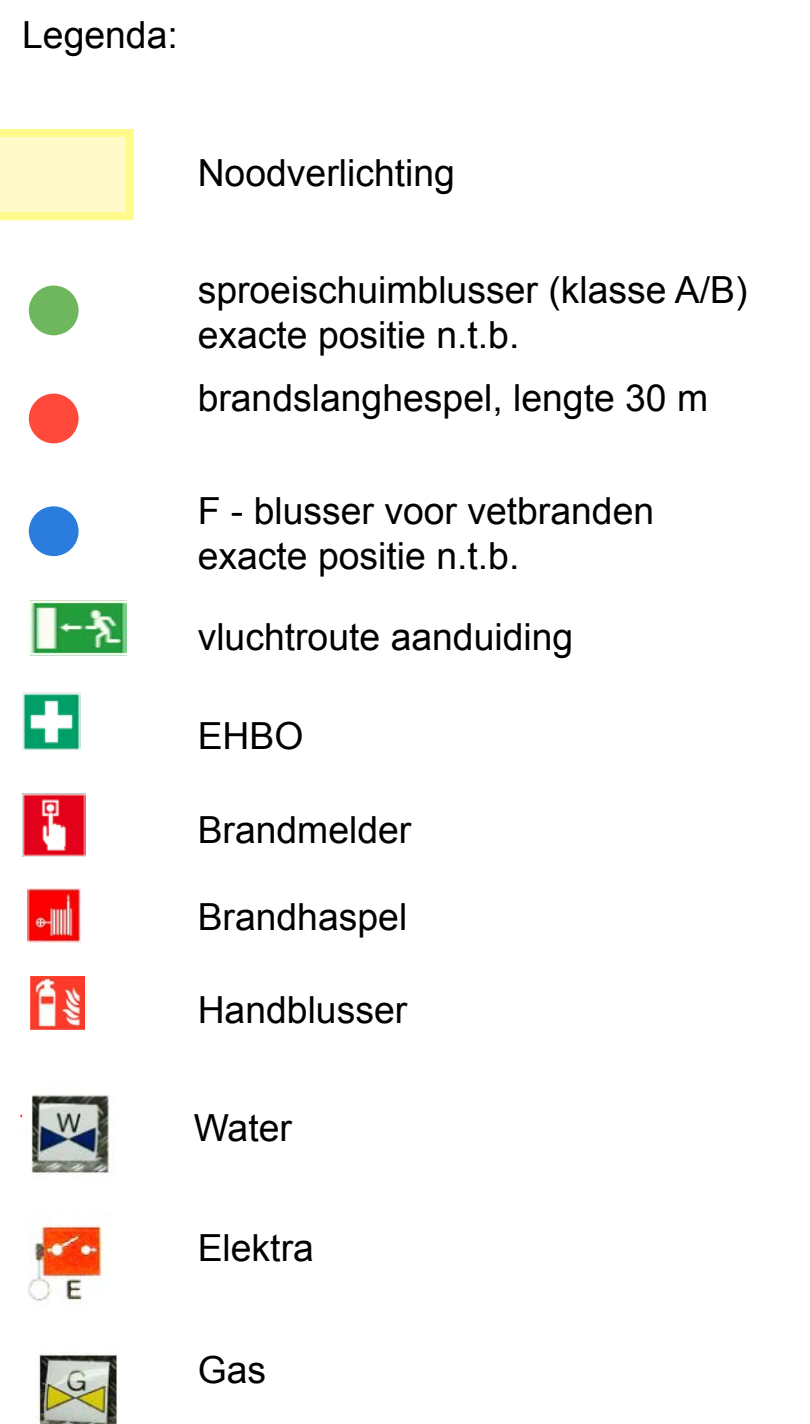

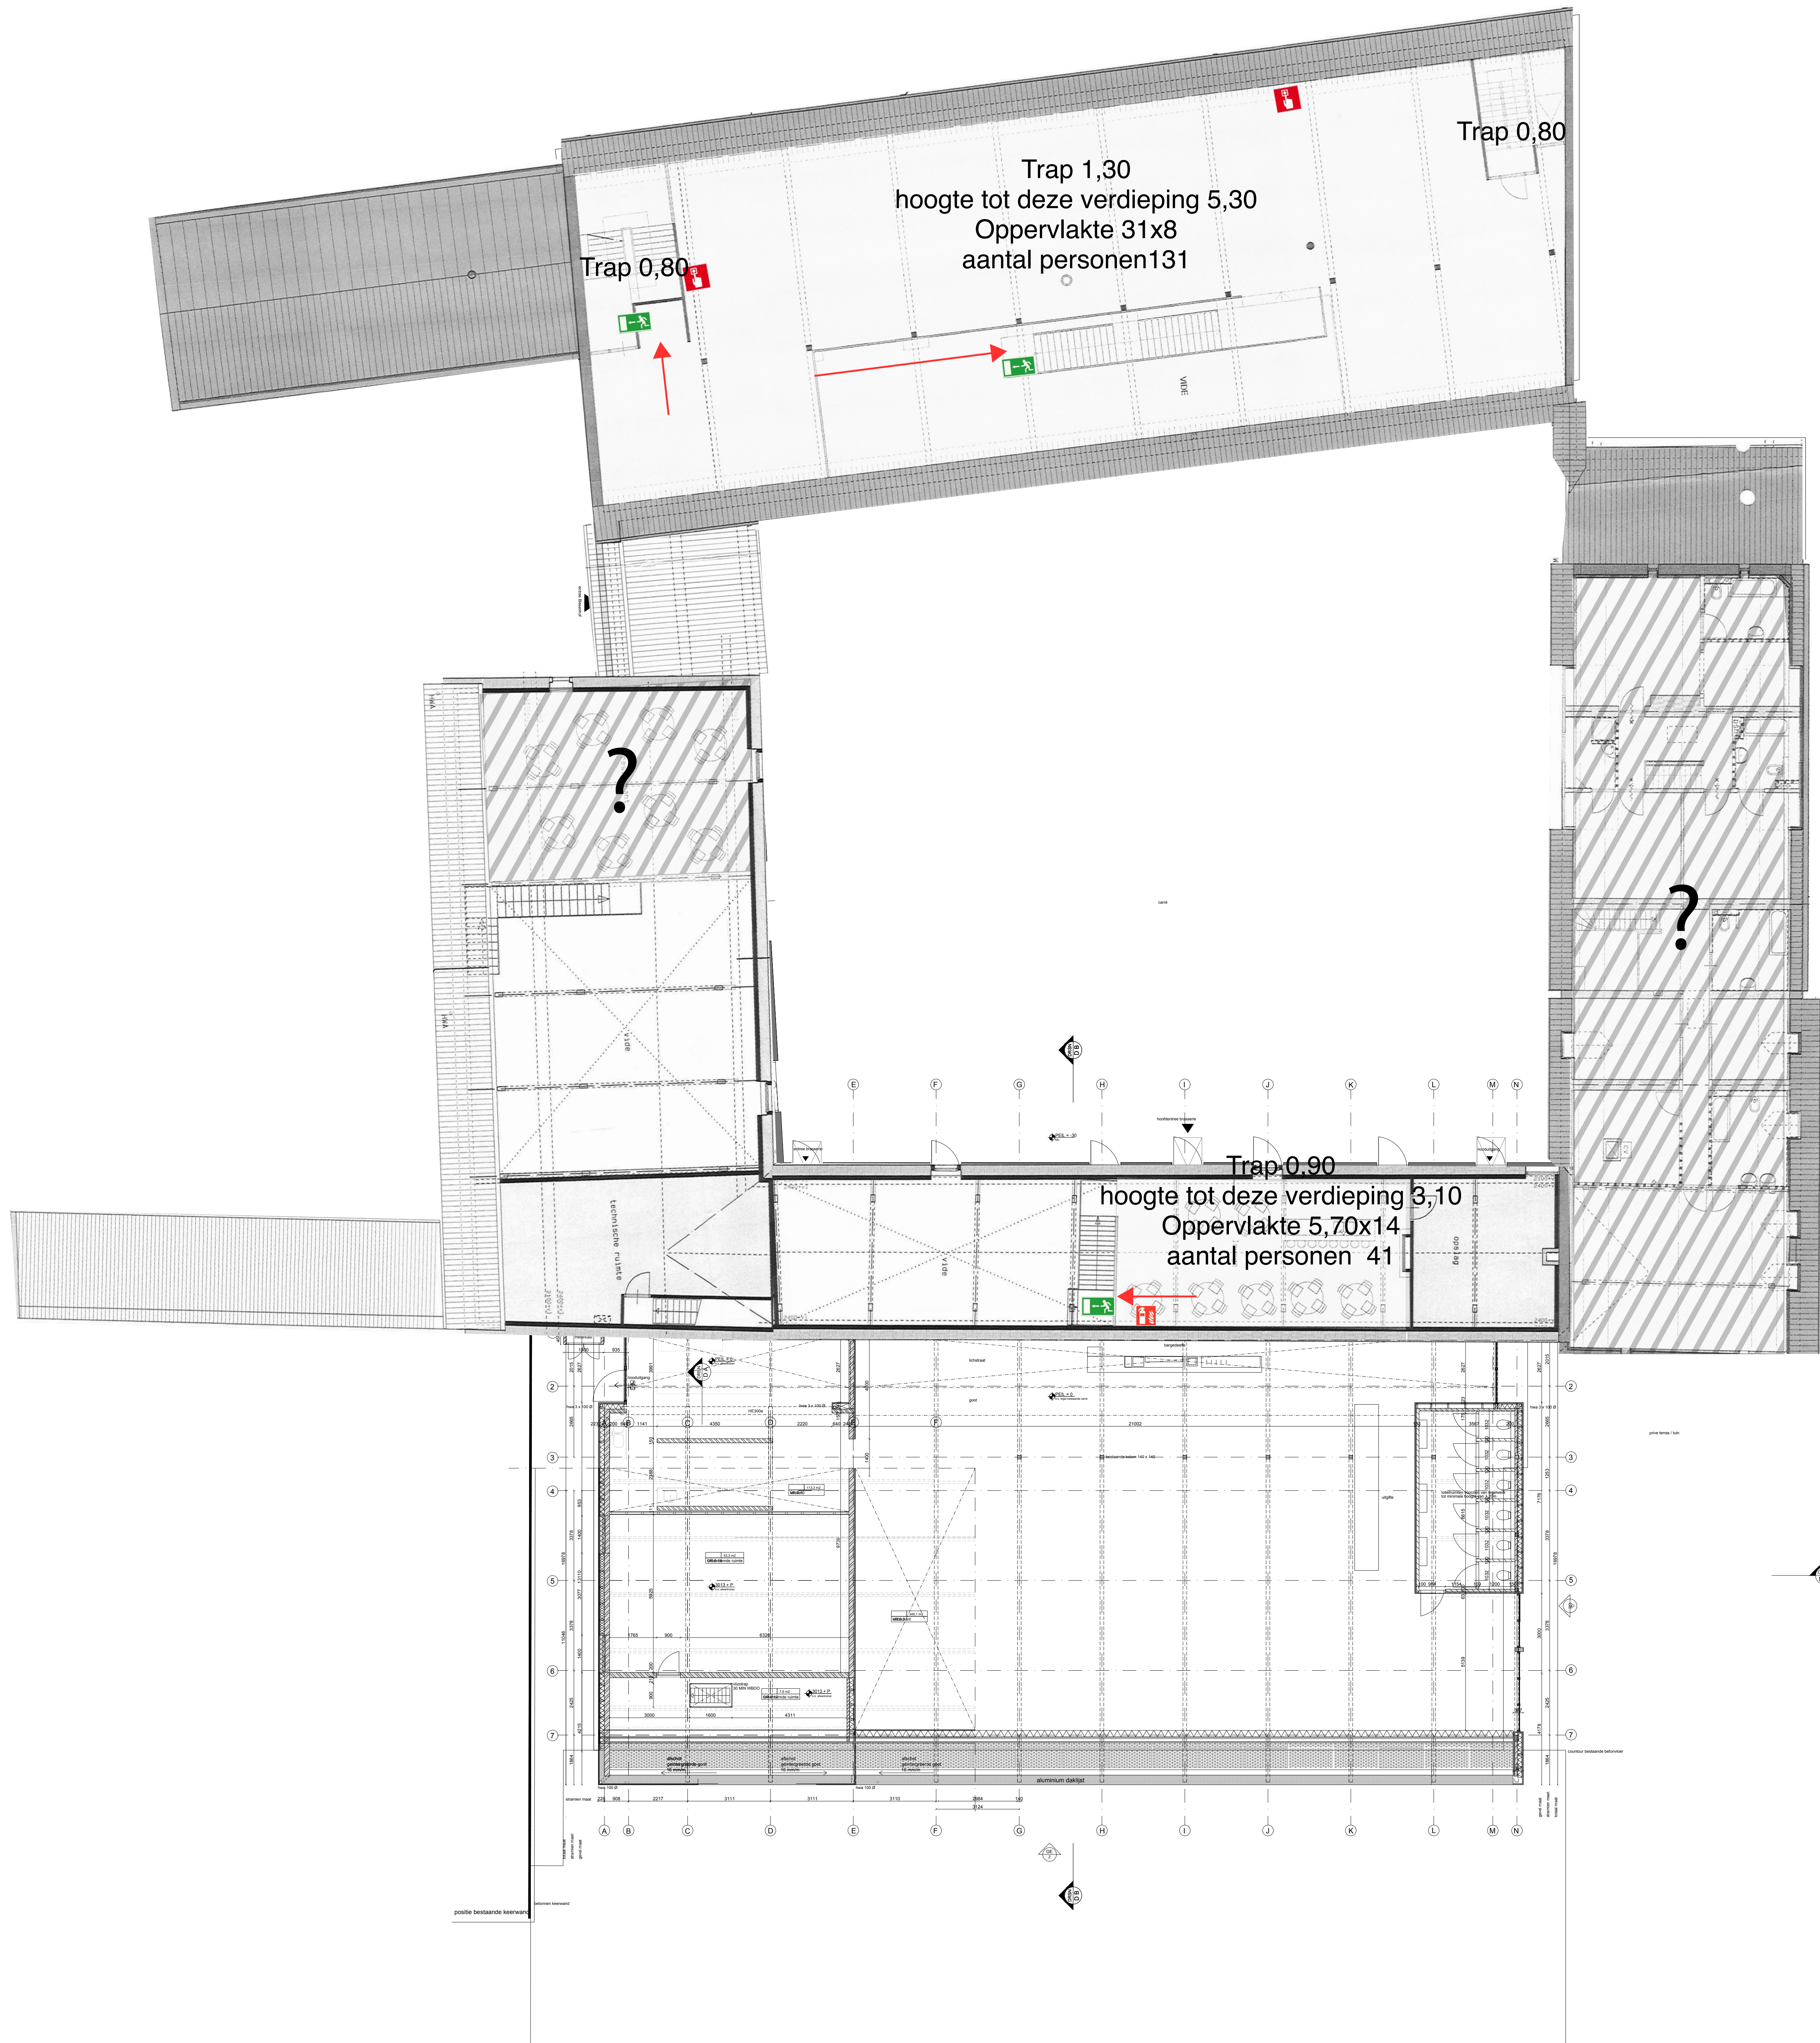

Legenda:

- Noodverlichting
- sproeischuimblusser (klasse A/B)
exacte positie n.t.b.
 - brandslanghespel, lengte 30 m
 - F - blusser voor vetbranden
exacte positie n.t.b.
 - vluchtroute aanduiding
 - EHBO
 - Brandmelder
 - Brandhaspel
 - Handblusser
 - Water
 - Elektra
 - Gas


BIESENHOF BIESENWEG 1 GELEEN GEBRUIKSMELDING		projectnr	14075
TEK. NR. BENAMING		formaat	A0
POR.01 PLATTEGROND EERSTE VERDIEPING		schaal	1:100
PROTOTYPE Studio for Architecture and Urbanism		maatstaf	mm
Schaarsweg 32 1116 XZ Amsterdam T +31 (0)20 7765857 E info@prototype.nl W www.prototype.nl		getekend	EC
PROTOTYPE Studio for Architecture and Urbanism		datum	15-05-2017
		wjz.	
		wjz.	
		wjz.	
		wjz.	



Legenda:

- 30 min brandwerend 2-zijdig
- BC 1 : uitbreiding
- BC 2 : Schrijnmakerszaal
- BC 3: onbenoemde ruimte
- kantoor & woning

BIESENHOF BIESENWEG 1 GELEEN GEBRUIKSMELDING		projectnr	54075
TEK NR : PGR 05		formaat	A0
BENAMING : PLATTEGROND BEGANE GROND		schaal	1:100
PROTOTYPE Studio for Architecture and Urbanism		maat eenheid	mm
		getekend	EC
1118 de Aankomst 1 +31 (0)20 7785027 C: info@prototype.nl W: www.prototype.nl		datum	15-06-2017
		wjz.	
PROTOTYPE Studio for Architecture and Urbanism		wjz.	
		wjz.	

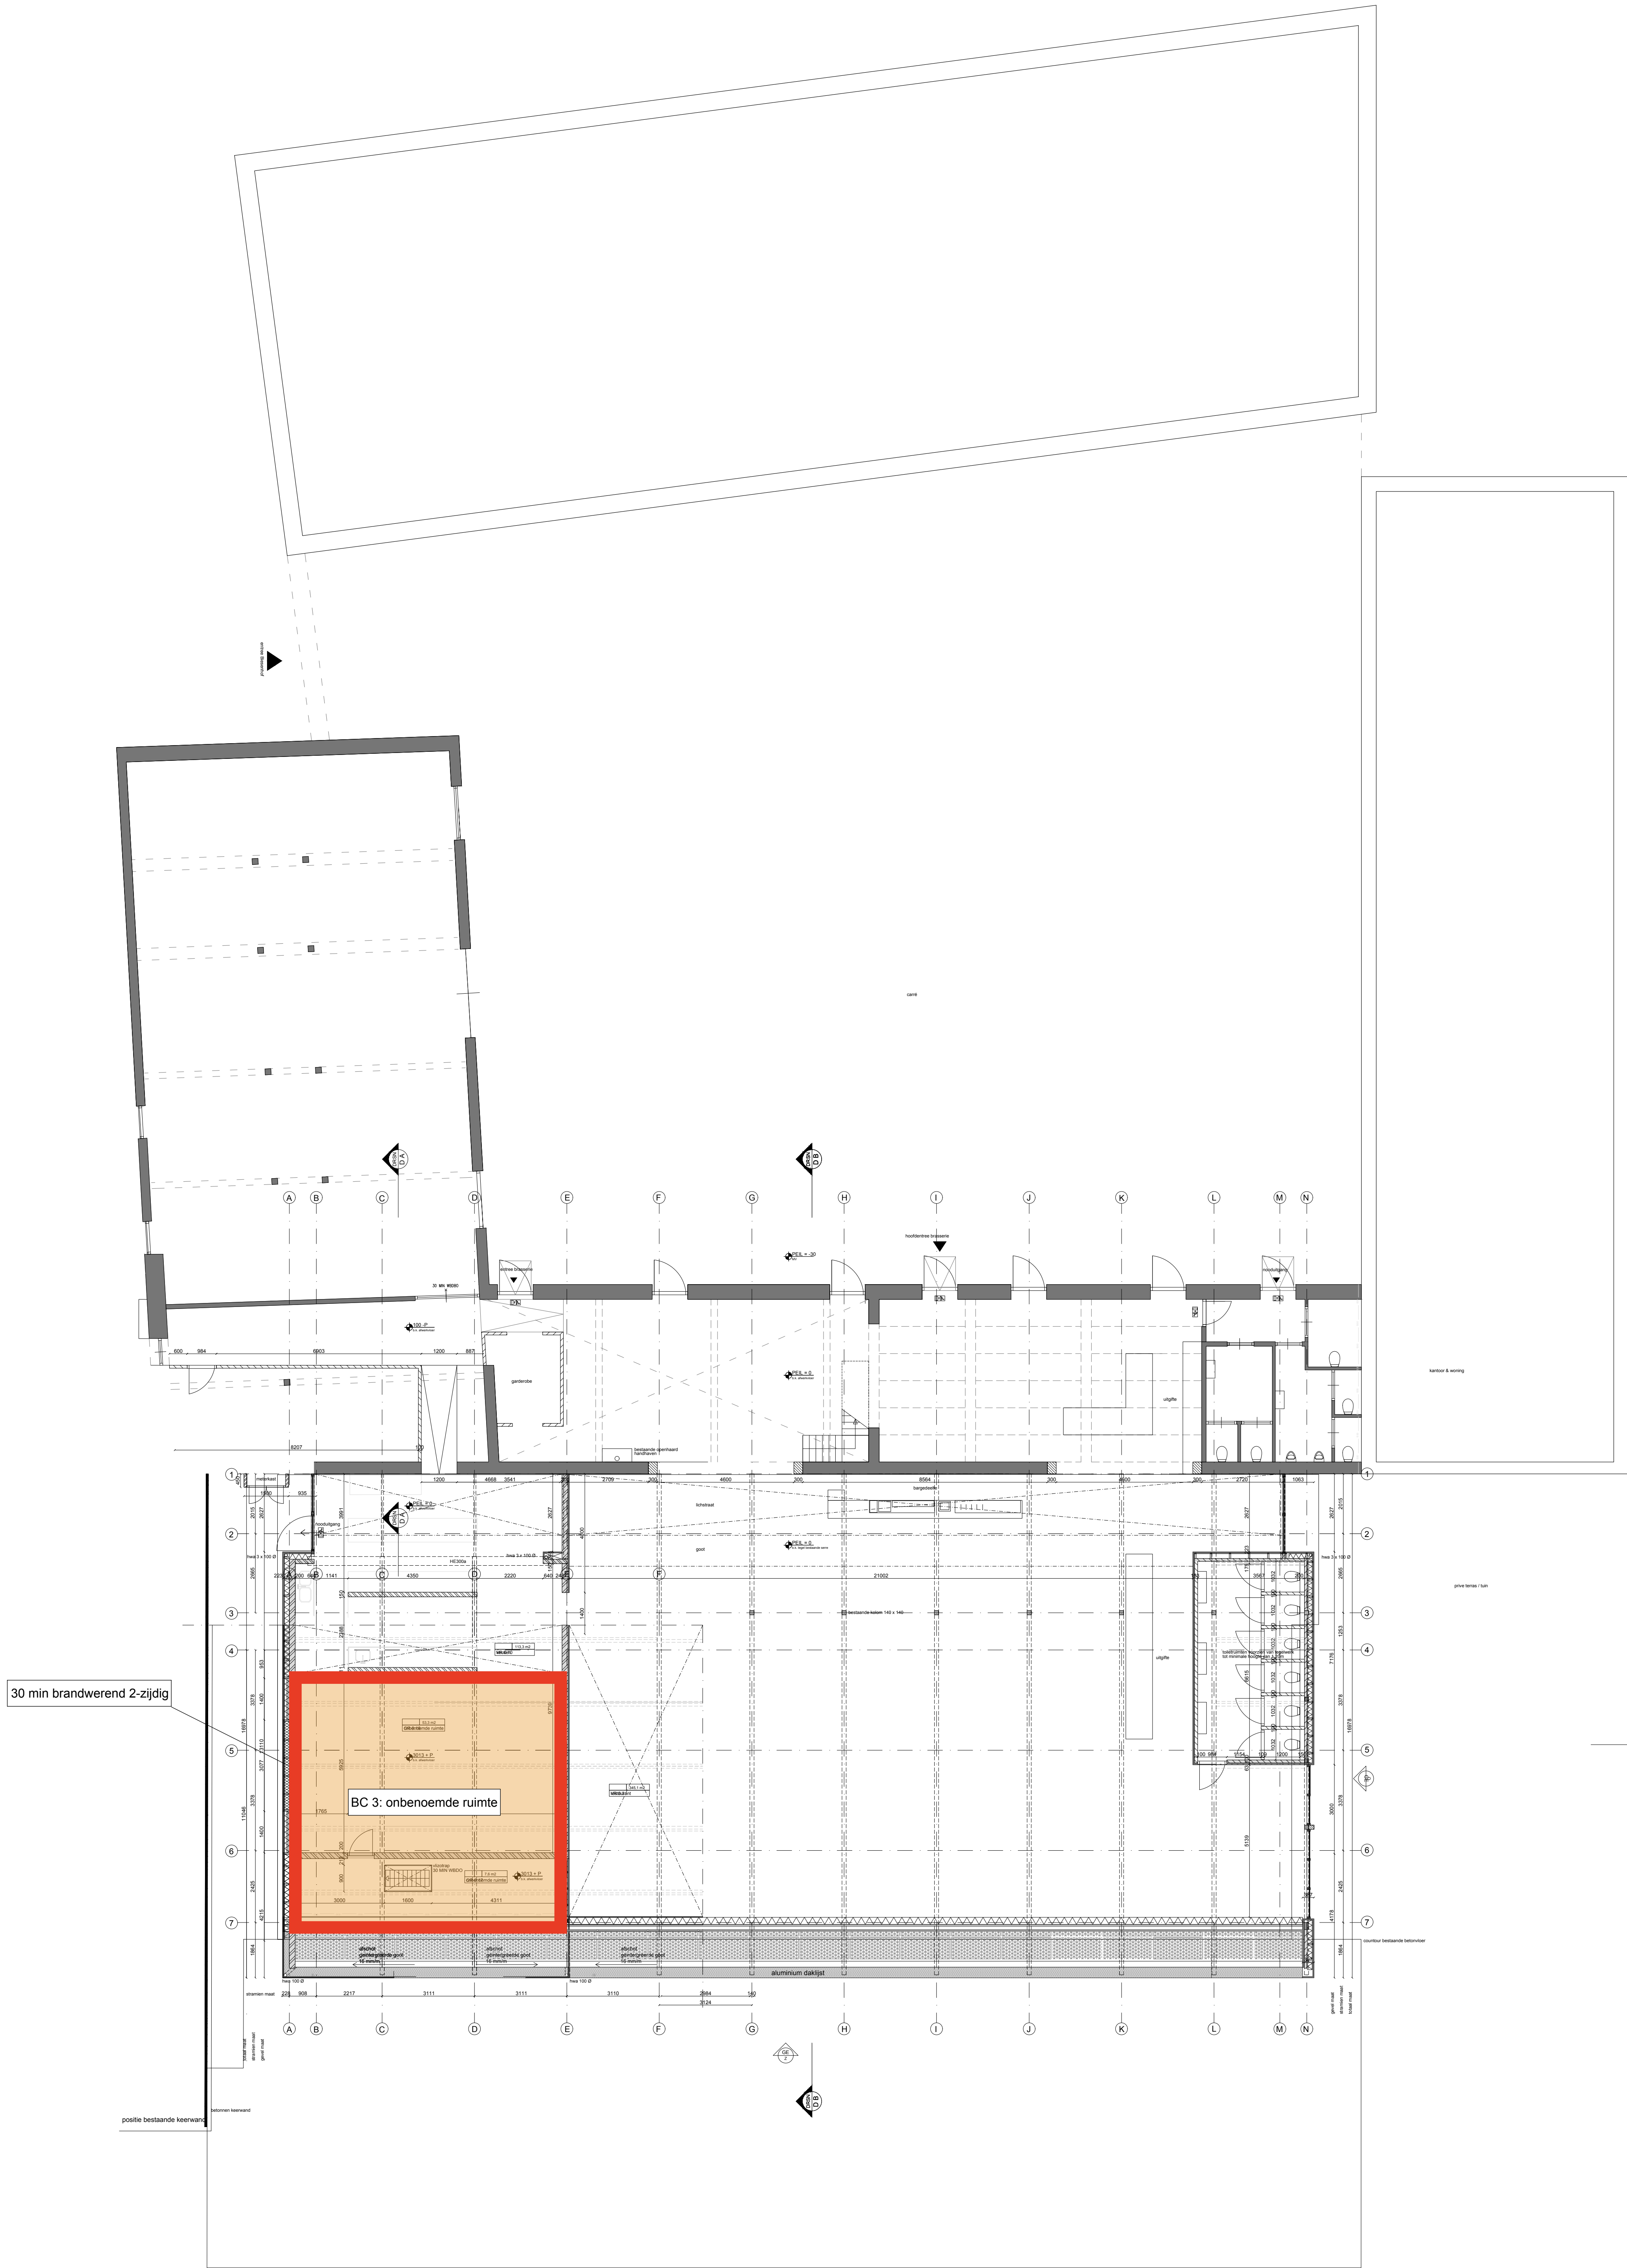

Legenda:

- 30 min brandwerend 2-zijdig
- BC 1 : uitbreiding
- BC 2 : Schrijnmakerszaal
- BC 3: onbetoemde ruimte
- kantoor & woning

BIESENHOF BIESENWEG 1 GELEEN GEBRUIKSMELDING		projectnr	14075
TEK. NR. BENAMING		formaat	A0
POR.01 PLATTEGROND EERSTE VERDIEPING		schaal	1:100
PROTOTYPE Studio for Architecture and Urbanism		maatstaf	mm
Biesenweg 52 1114 PC Amsterdam T +31 (0)20 776502 E info@prototype.nl W www.prototype.nl		getekend	EC
PROTOTYPE Studio for Architecture and Urbanism		datum	15-05-2017
		wjz.	
		wjz.	
		wjz.	
		wjz.	