


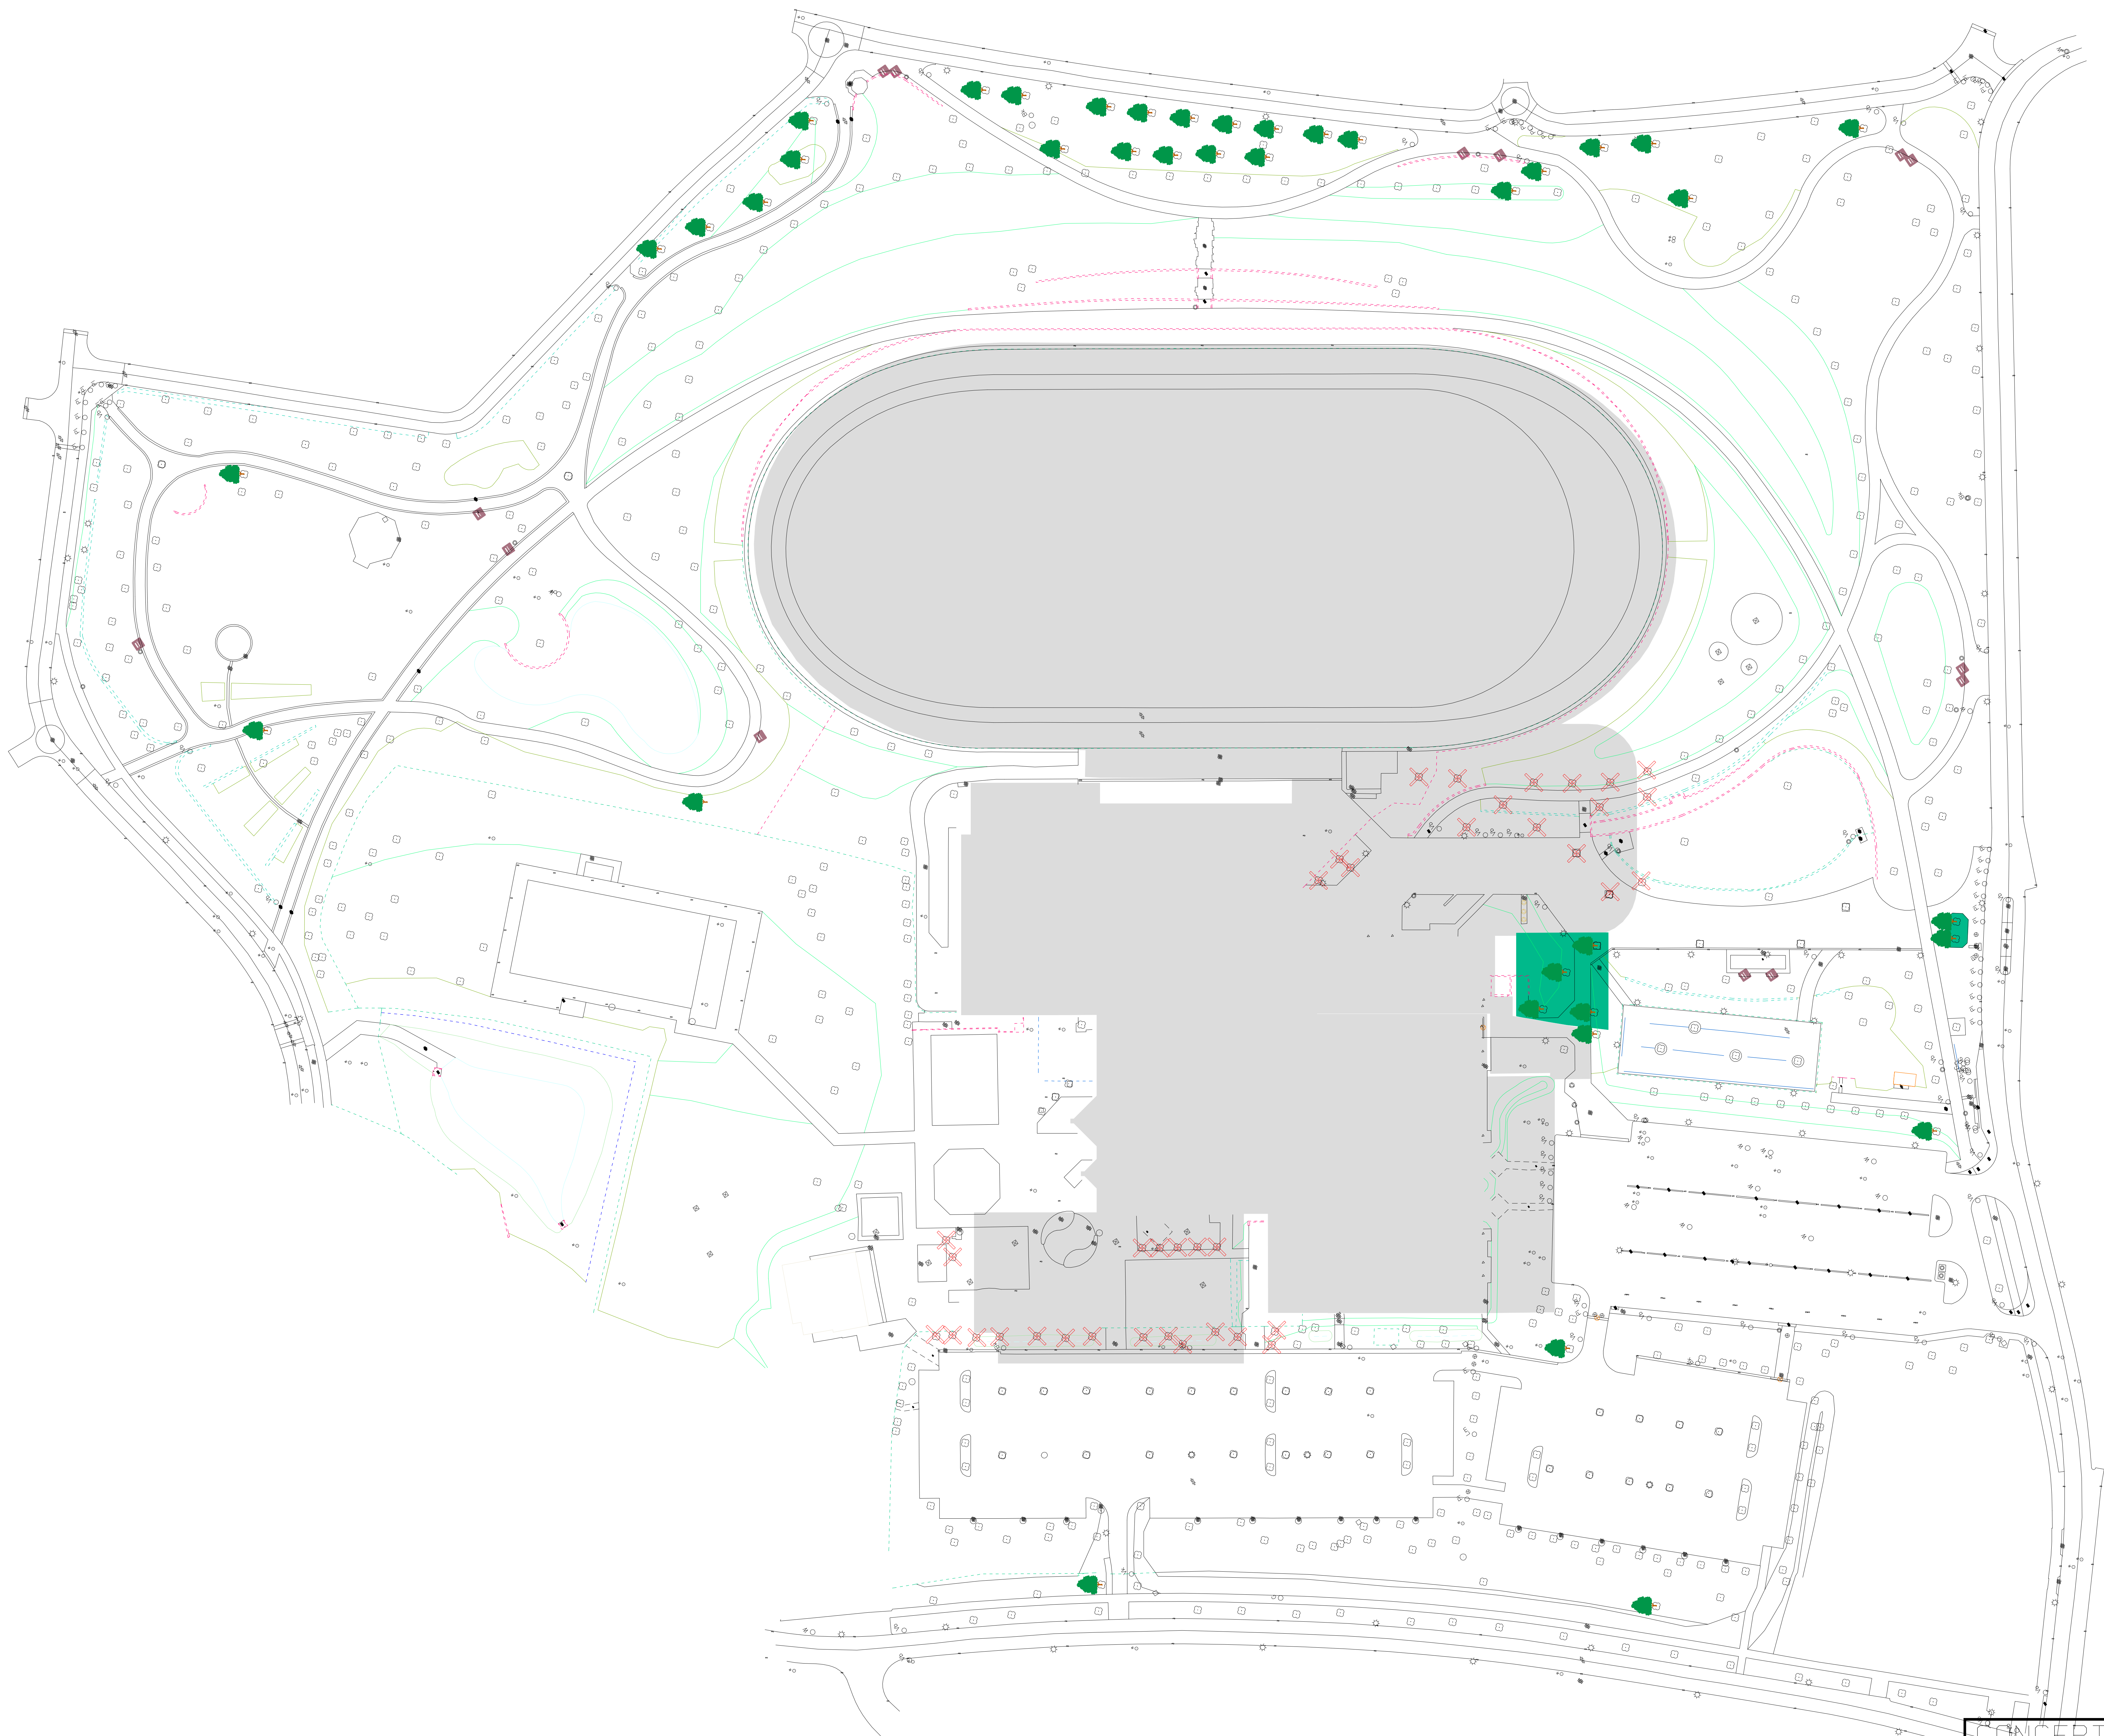

RENVOOI

- Bescherm gebied met bomen
- Te verwijderen bomen t.b.v. de bouwwerkzaamheden
- Monumentale bomen.

CONCEPT
D.D. 20210420 Par.RS

Opdrachtgever Gem. Sittard-Geleen
Plan Glanerbrook-Kummenaedestraat
Bomenkap plan.

GETEKEND	RS	FORMAAT	A0
GEZIEN	RS	BLADNR.	1
DATUM	20-04-2021	AANTAL BL.	1
SCHAAL	1:500	NR.	2017-0293BT00R01

BO -TEK
BOUWKUNDIG TEKENBUREAU | ONDERHOUD | ENERGIE

T. 046 - 426 20 65
WWW.BO-TEK.NL | E. INFO@BO-TEK.NL
KRUISSTRAAT 15 | 6171 GC | STEIN

LET OP : Tekening NIET op schaal !!