




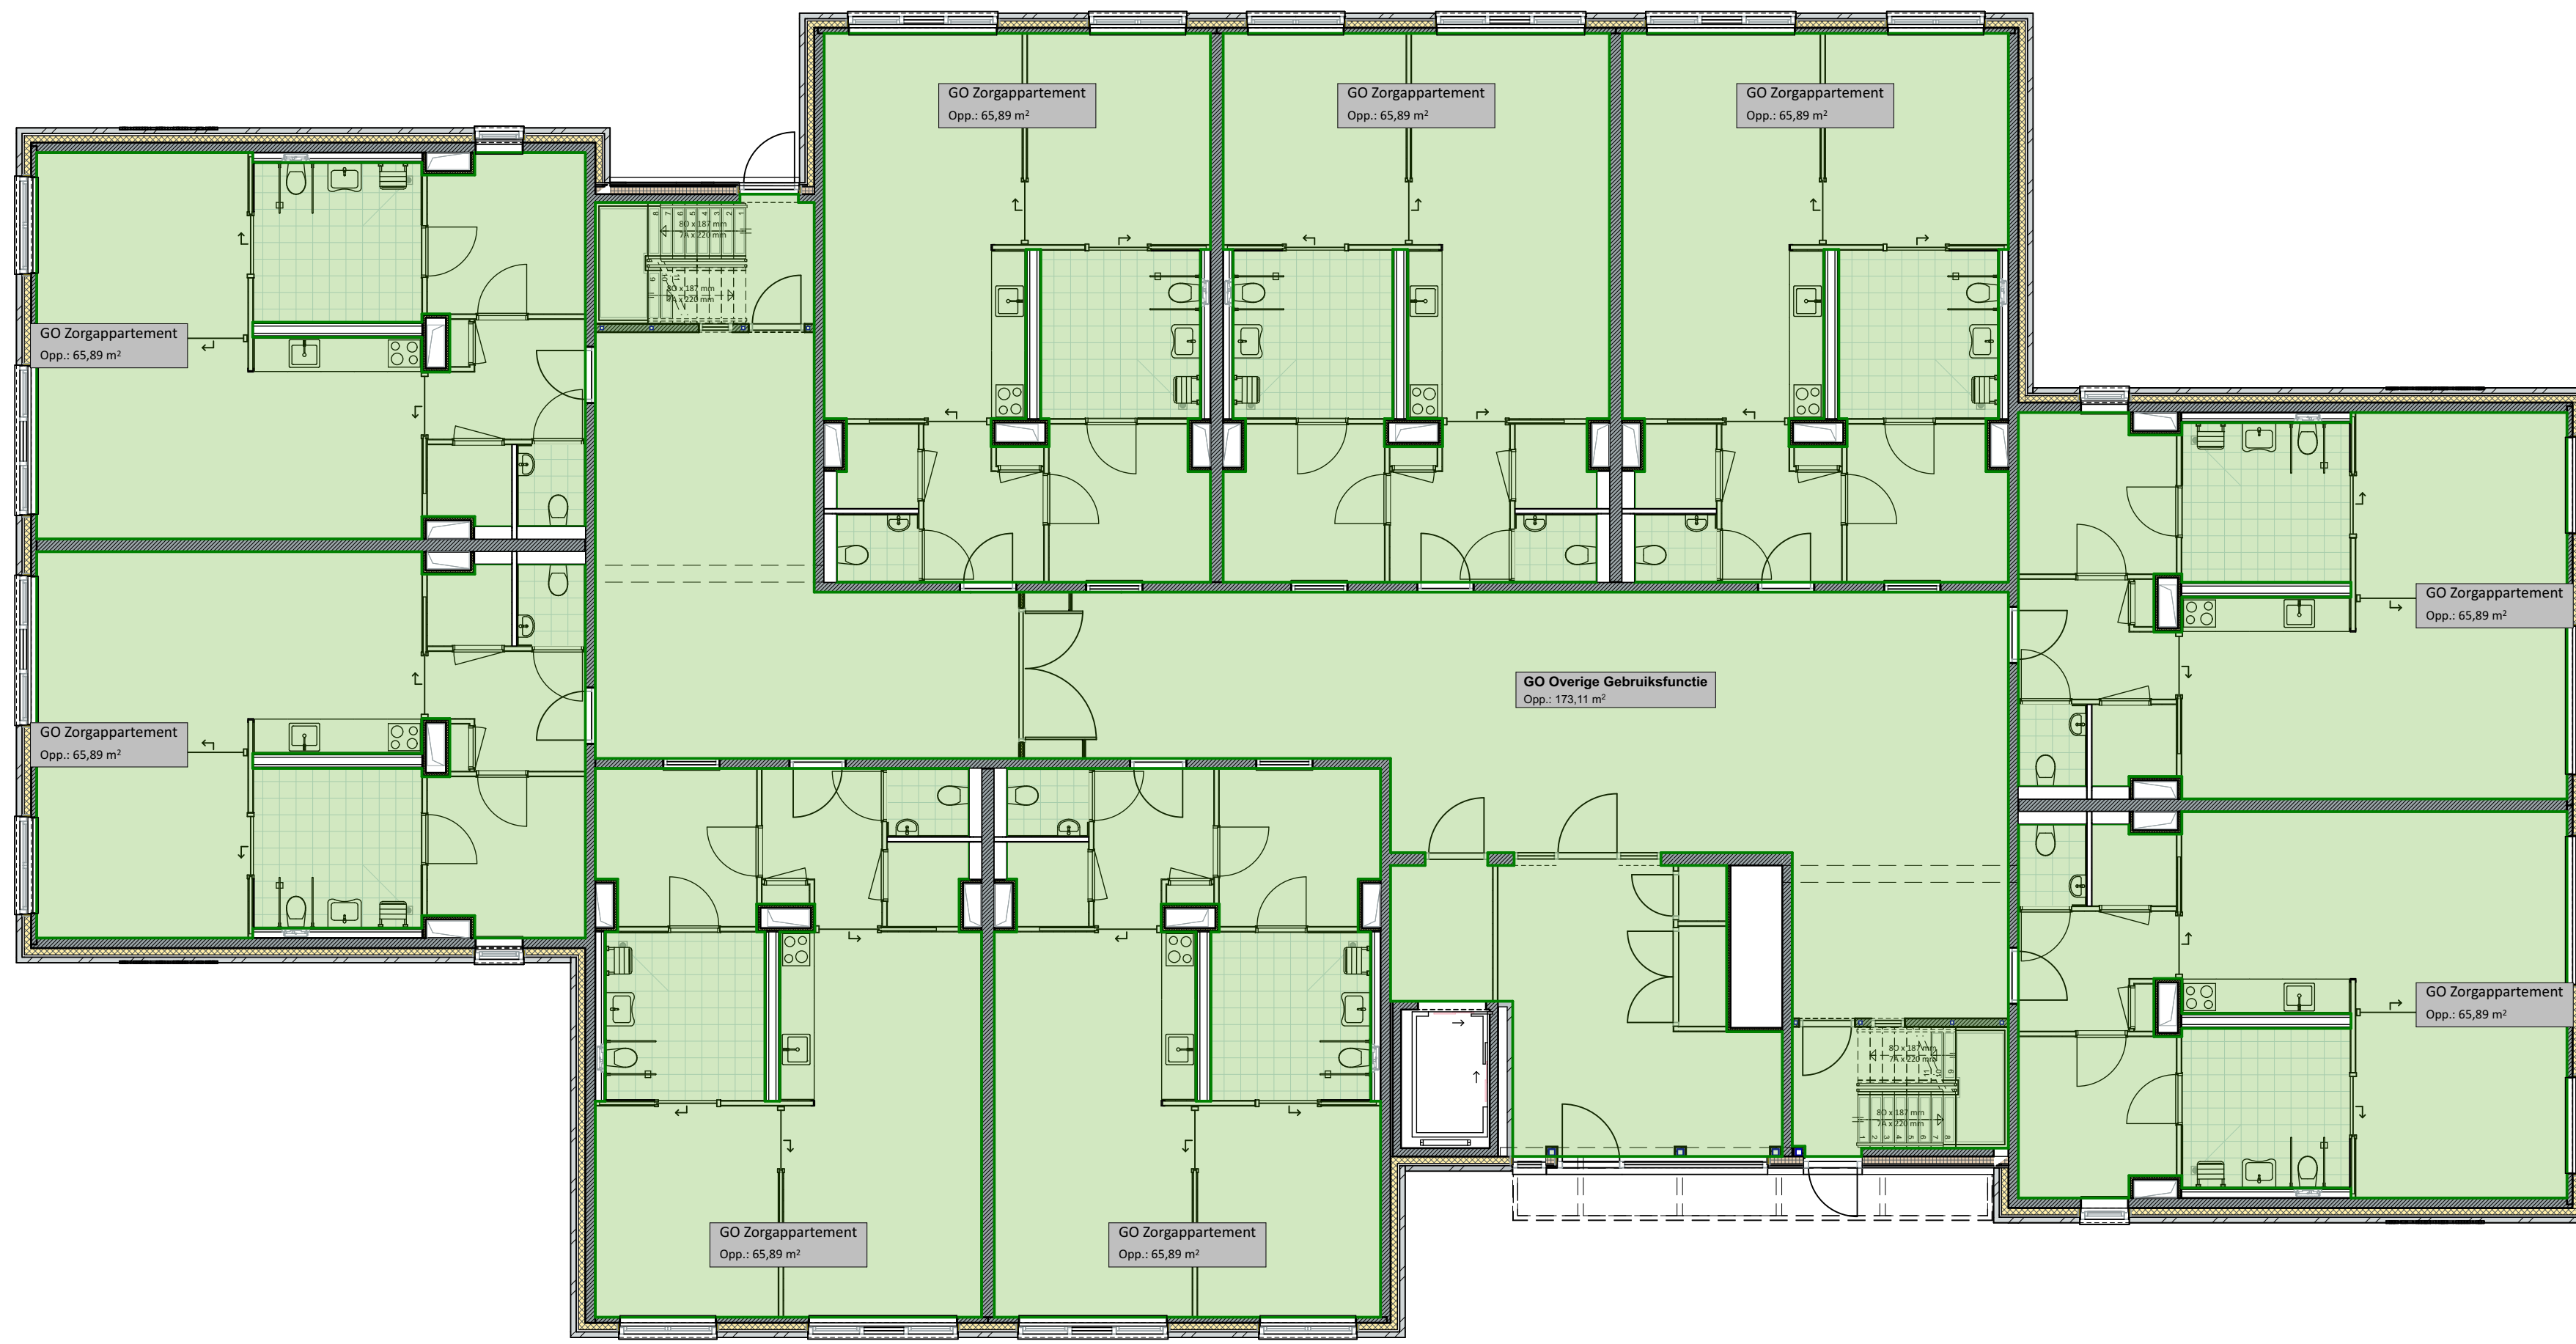

0. Begane grond - Toegankelijkheidssector 1:100

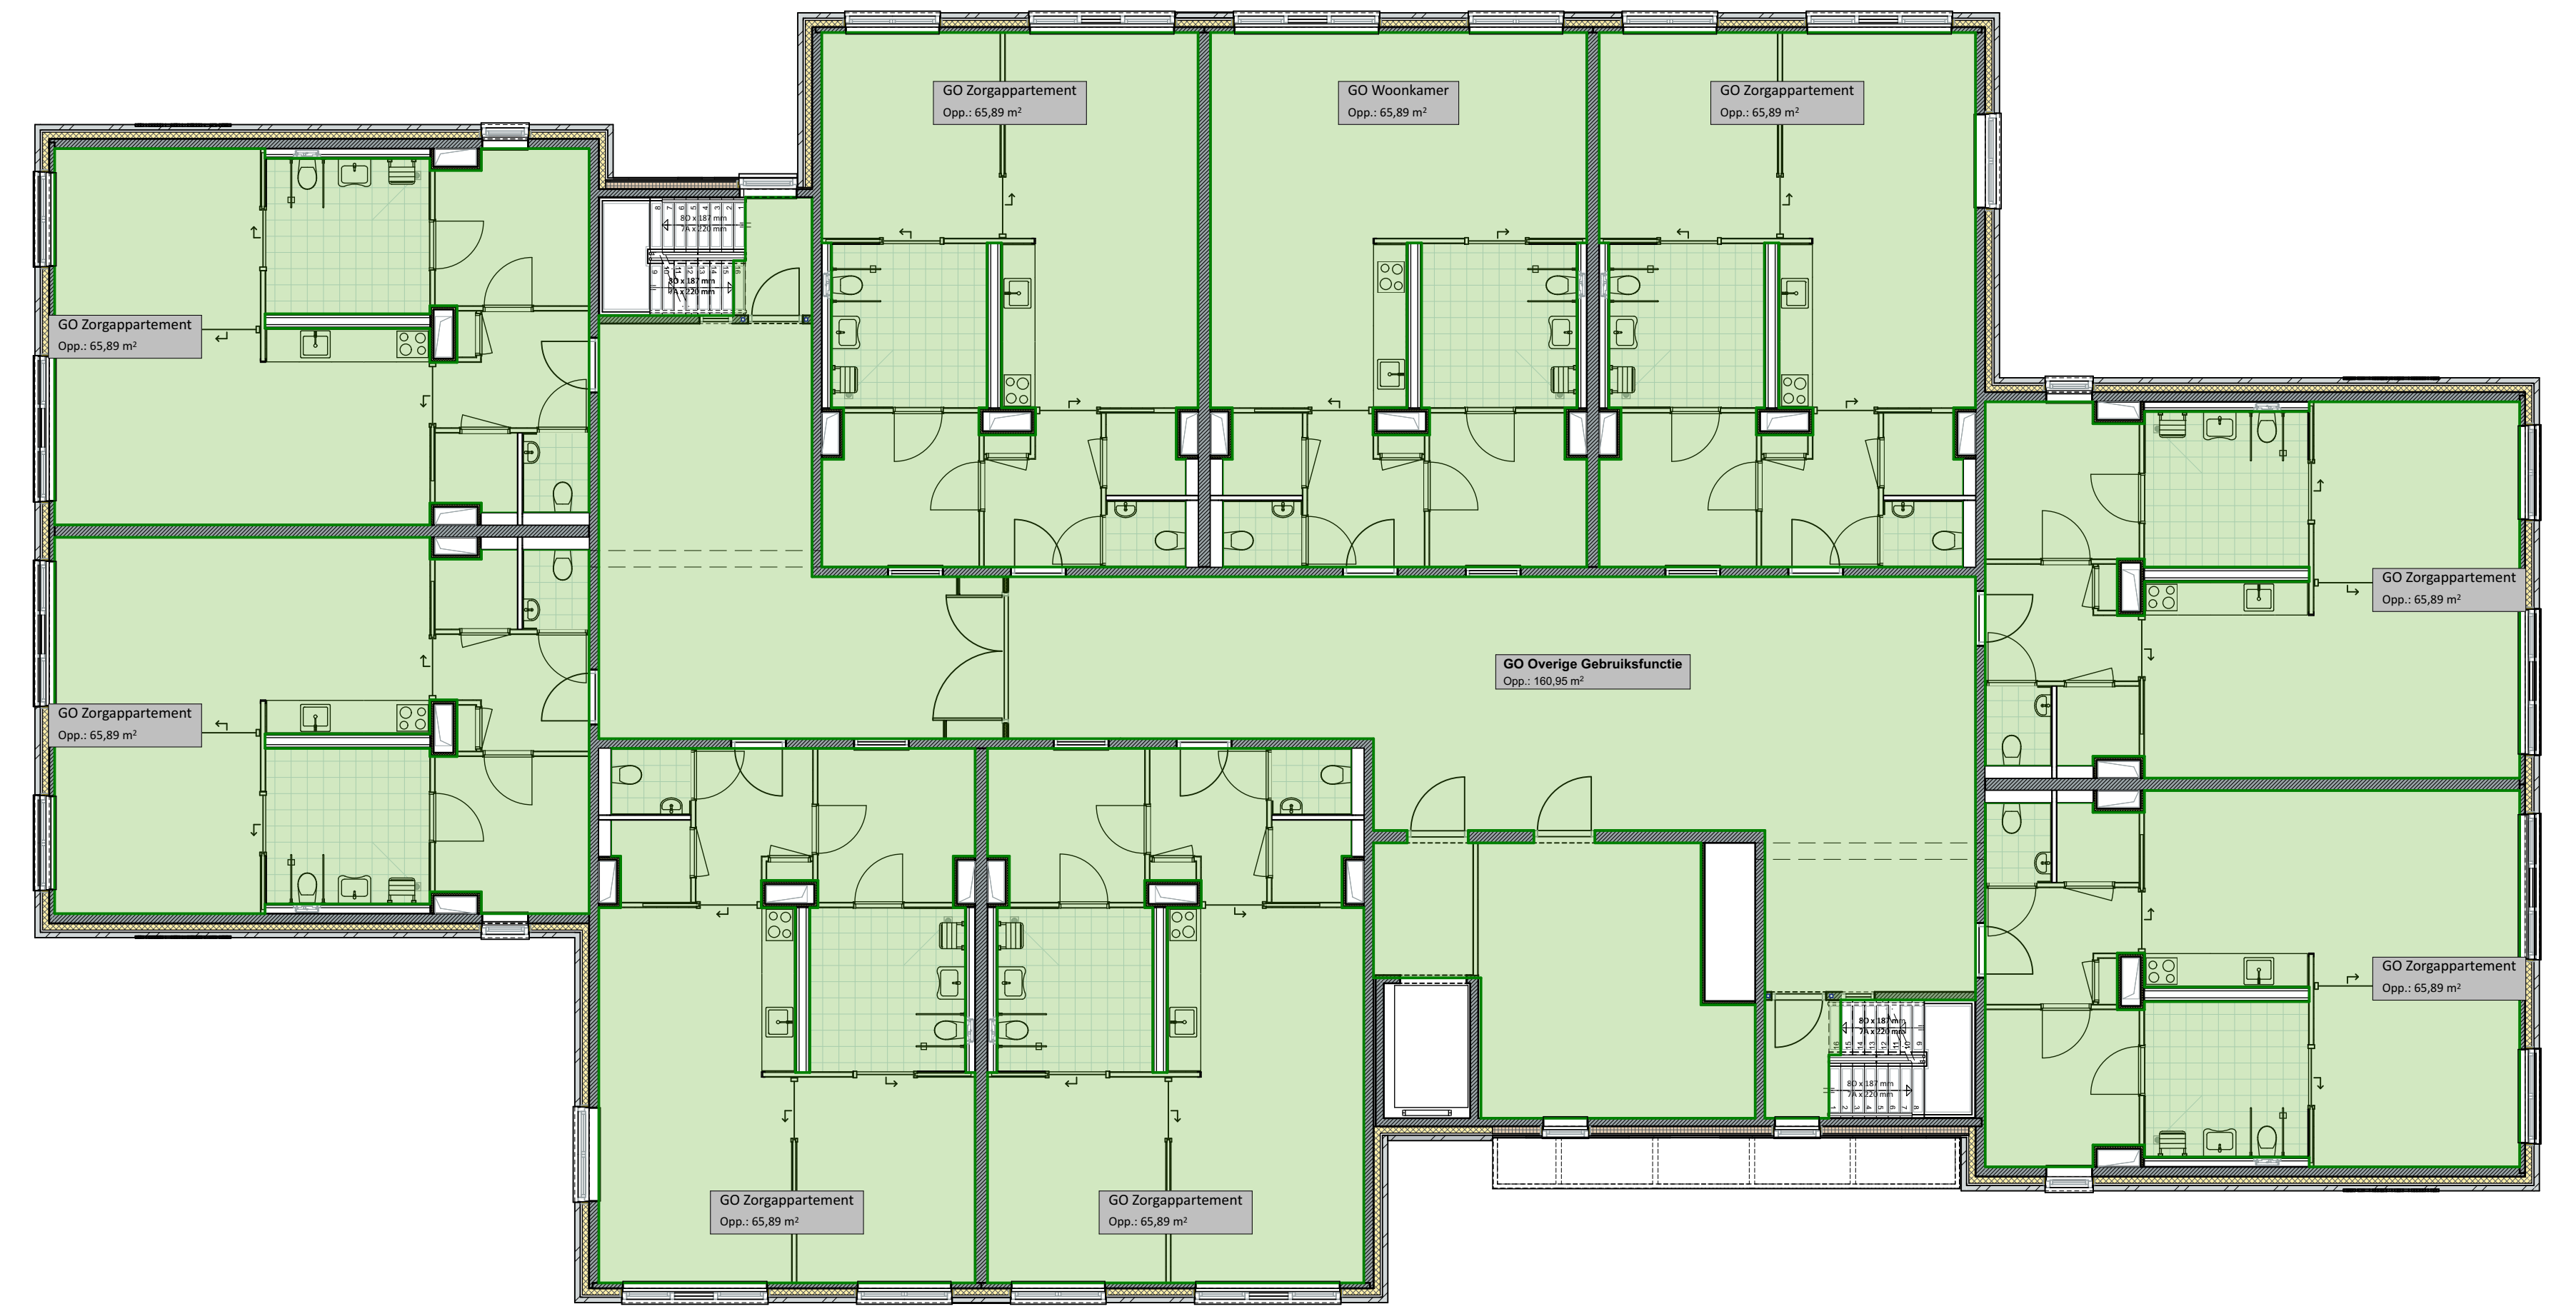

1. 1e verdieping - Toegankelijkheidssector 1:100

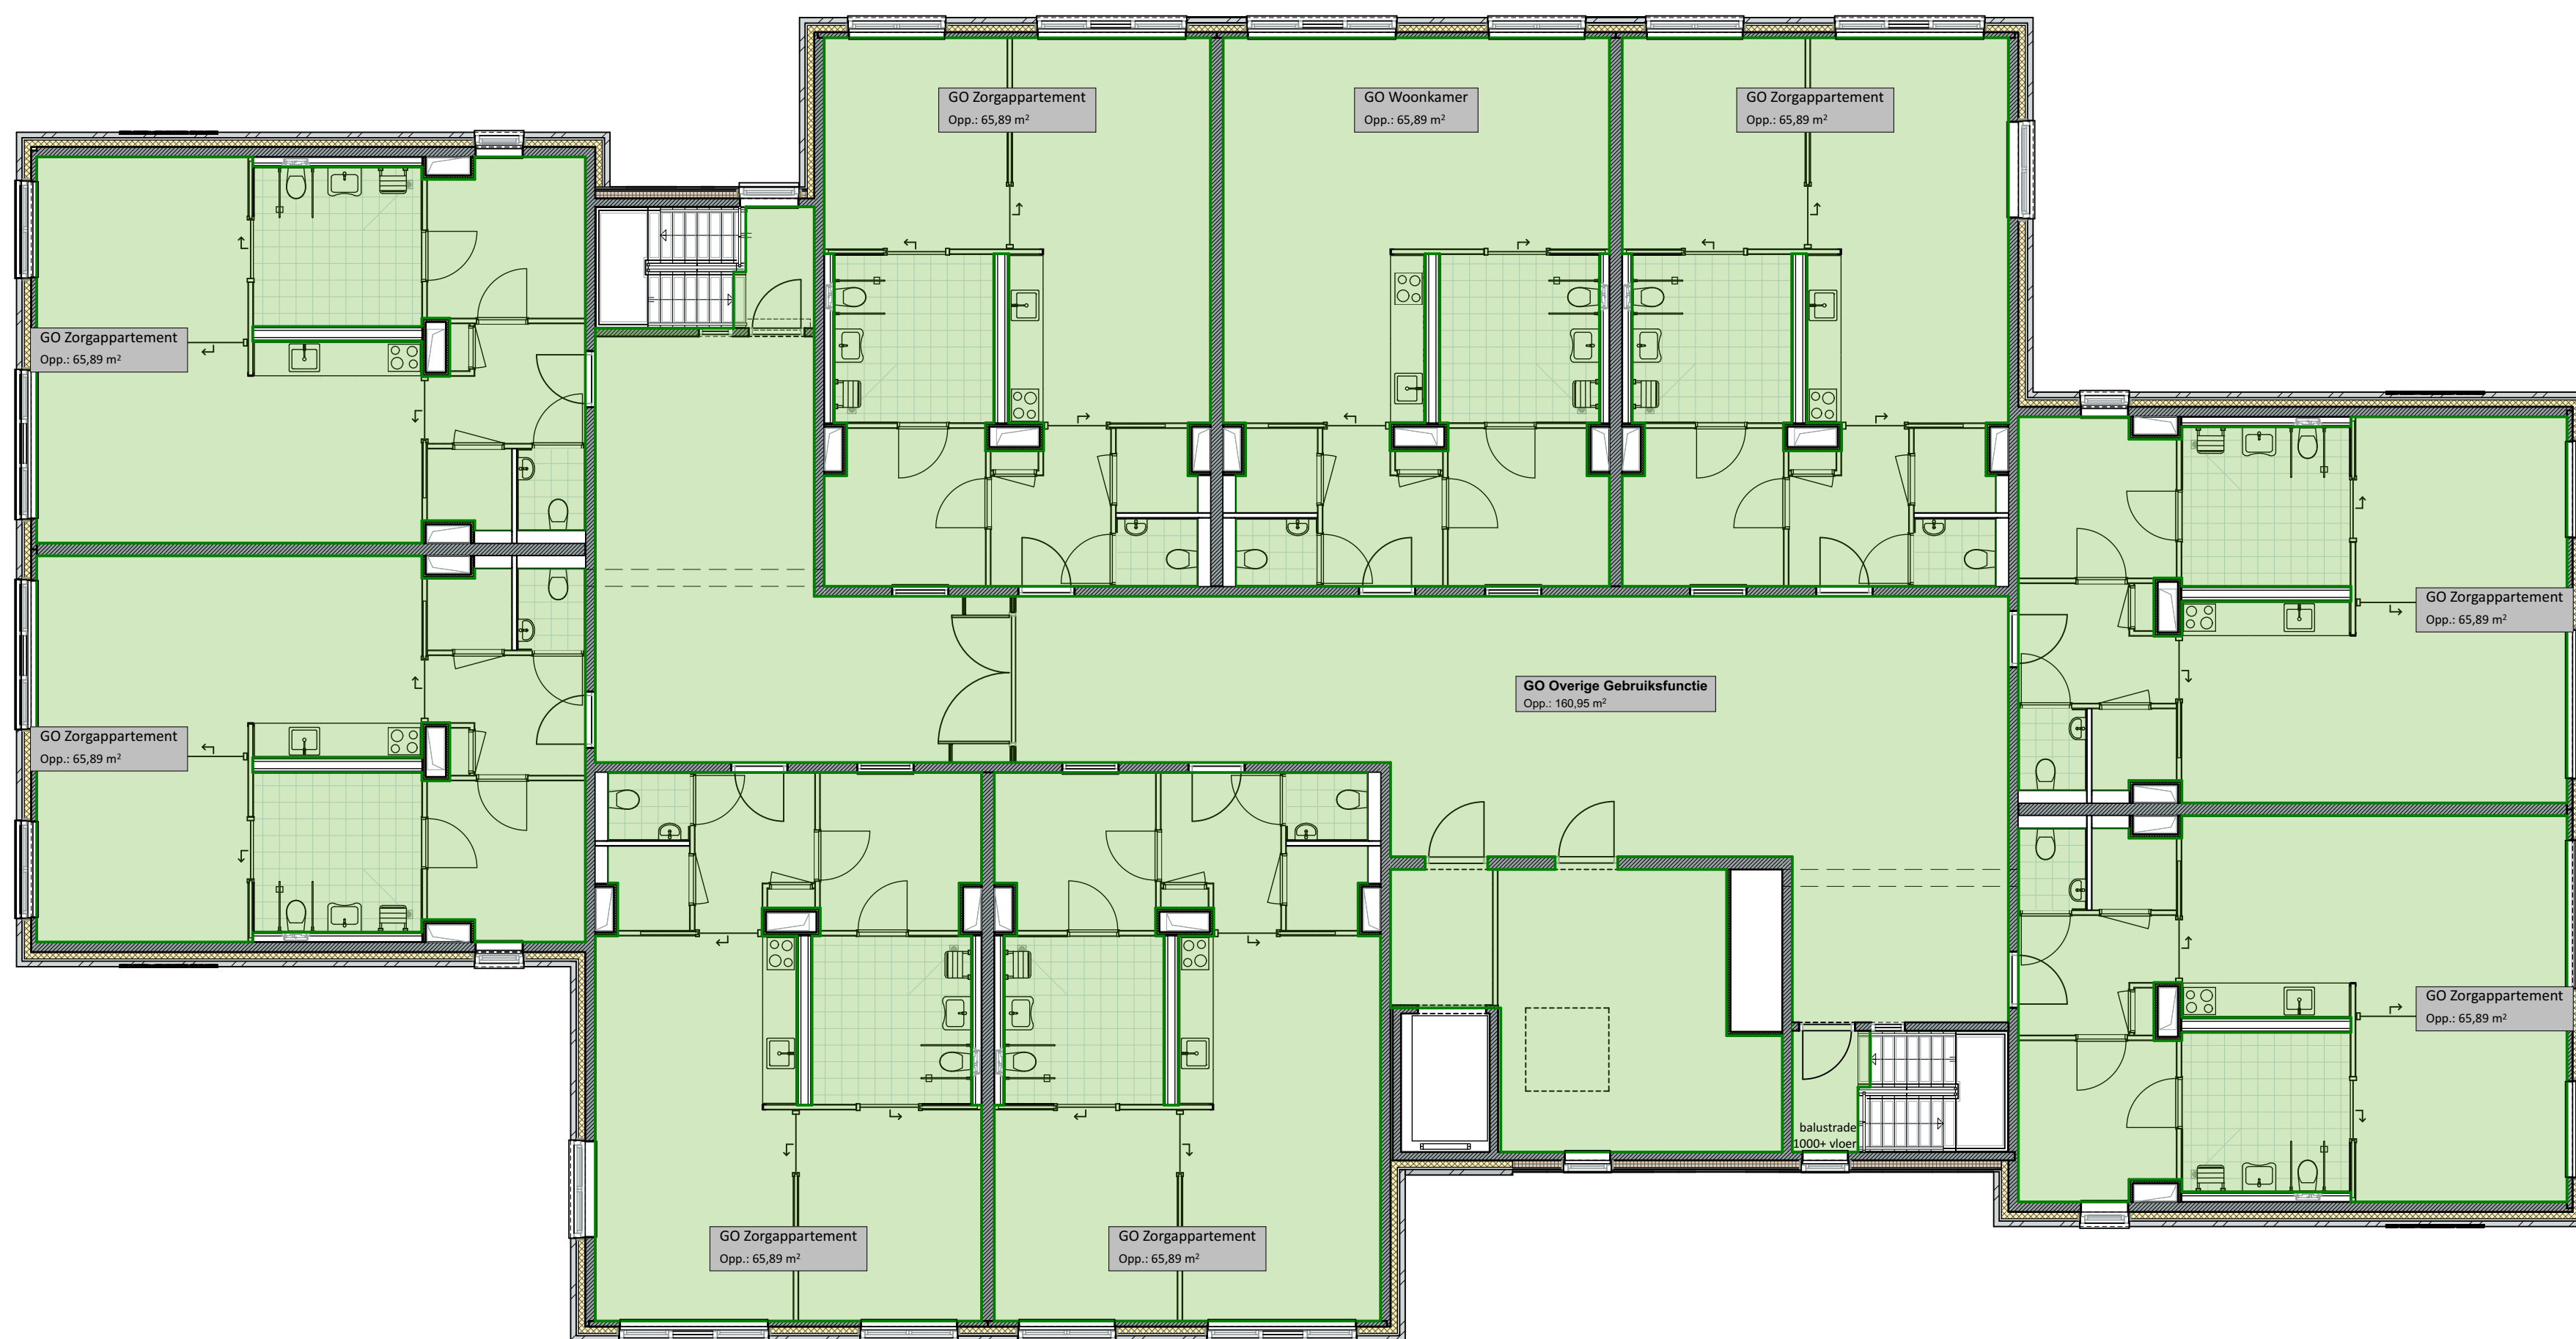

2. 2e verdieping - Toegankelijkheidssector 1:100

GGO Gebruiksovereenkomst		
Functie	Vervanging	Opperlakte
GGO Overige Gebruiksfunctie		
Begane grond		173,11
1e verdieping		190,65
2e verdieping		160,85
		495,61 m²
GGO Woonkamer		
1e verdieping		65,89
2e verdieping		83,89
		151,77 m²
GGO Zorgappartement		
Begane grond		65,89
Begane grond		65,89
Begane grond		65,89
Begane grond		65,89
Begane grond		65,89
Begane grond		65,89
Begane grond		65,89
Begane grond		65,89
1e verdieping		65,89
1e verdieping		65,89
1e verdieping		65,89
1e verdieping		65,89
1e verdieping		65,89
1e verdieping		65,89
1e verdieping		65,89
1e verdieping		65,89
2e verdieping		65,89
2e verdieping		65,89
2e verdieping		65,89
2e verdieping		65,89
2e verdieping		65,89
2e verdieping		65,89
2e verdieping		65,89
		1.647,17 m²
		2.273,95 m²