
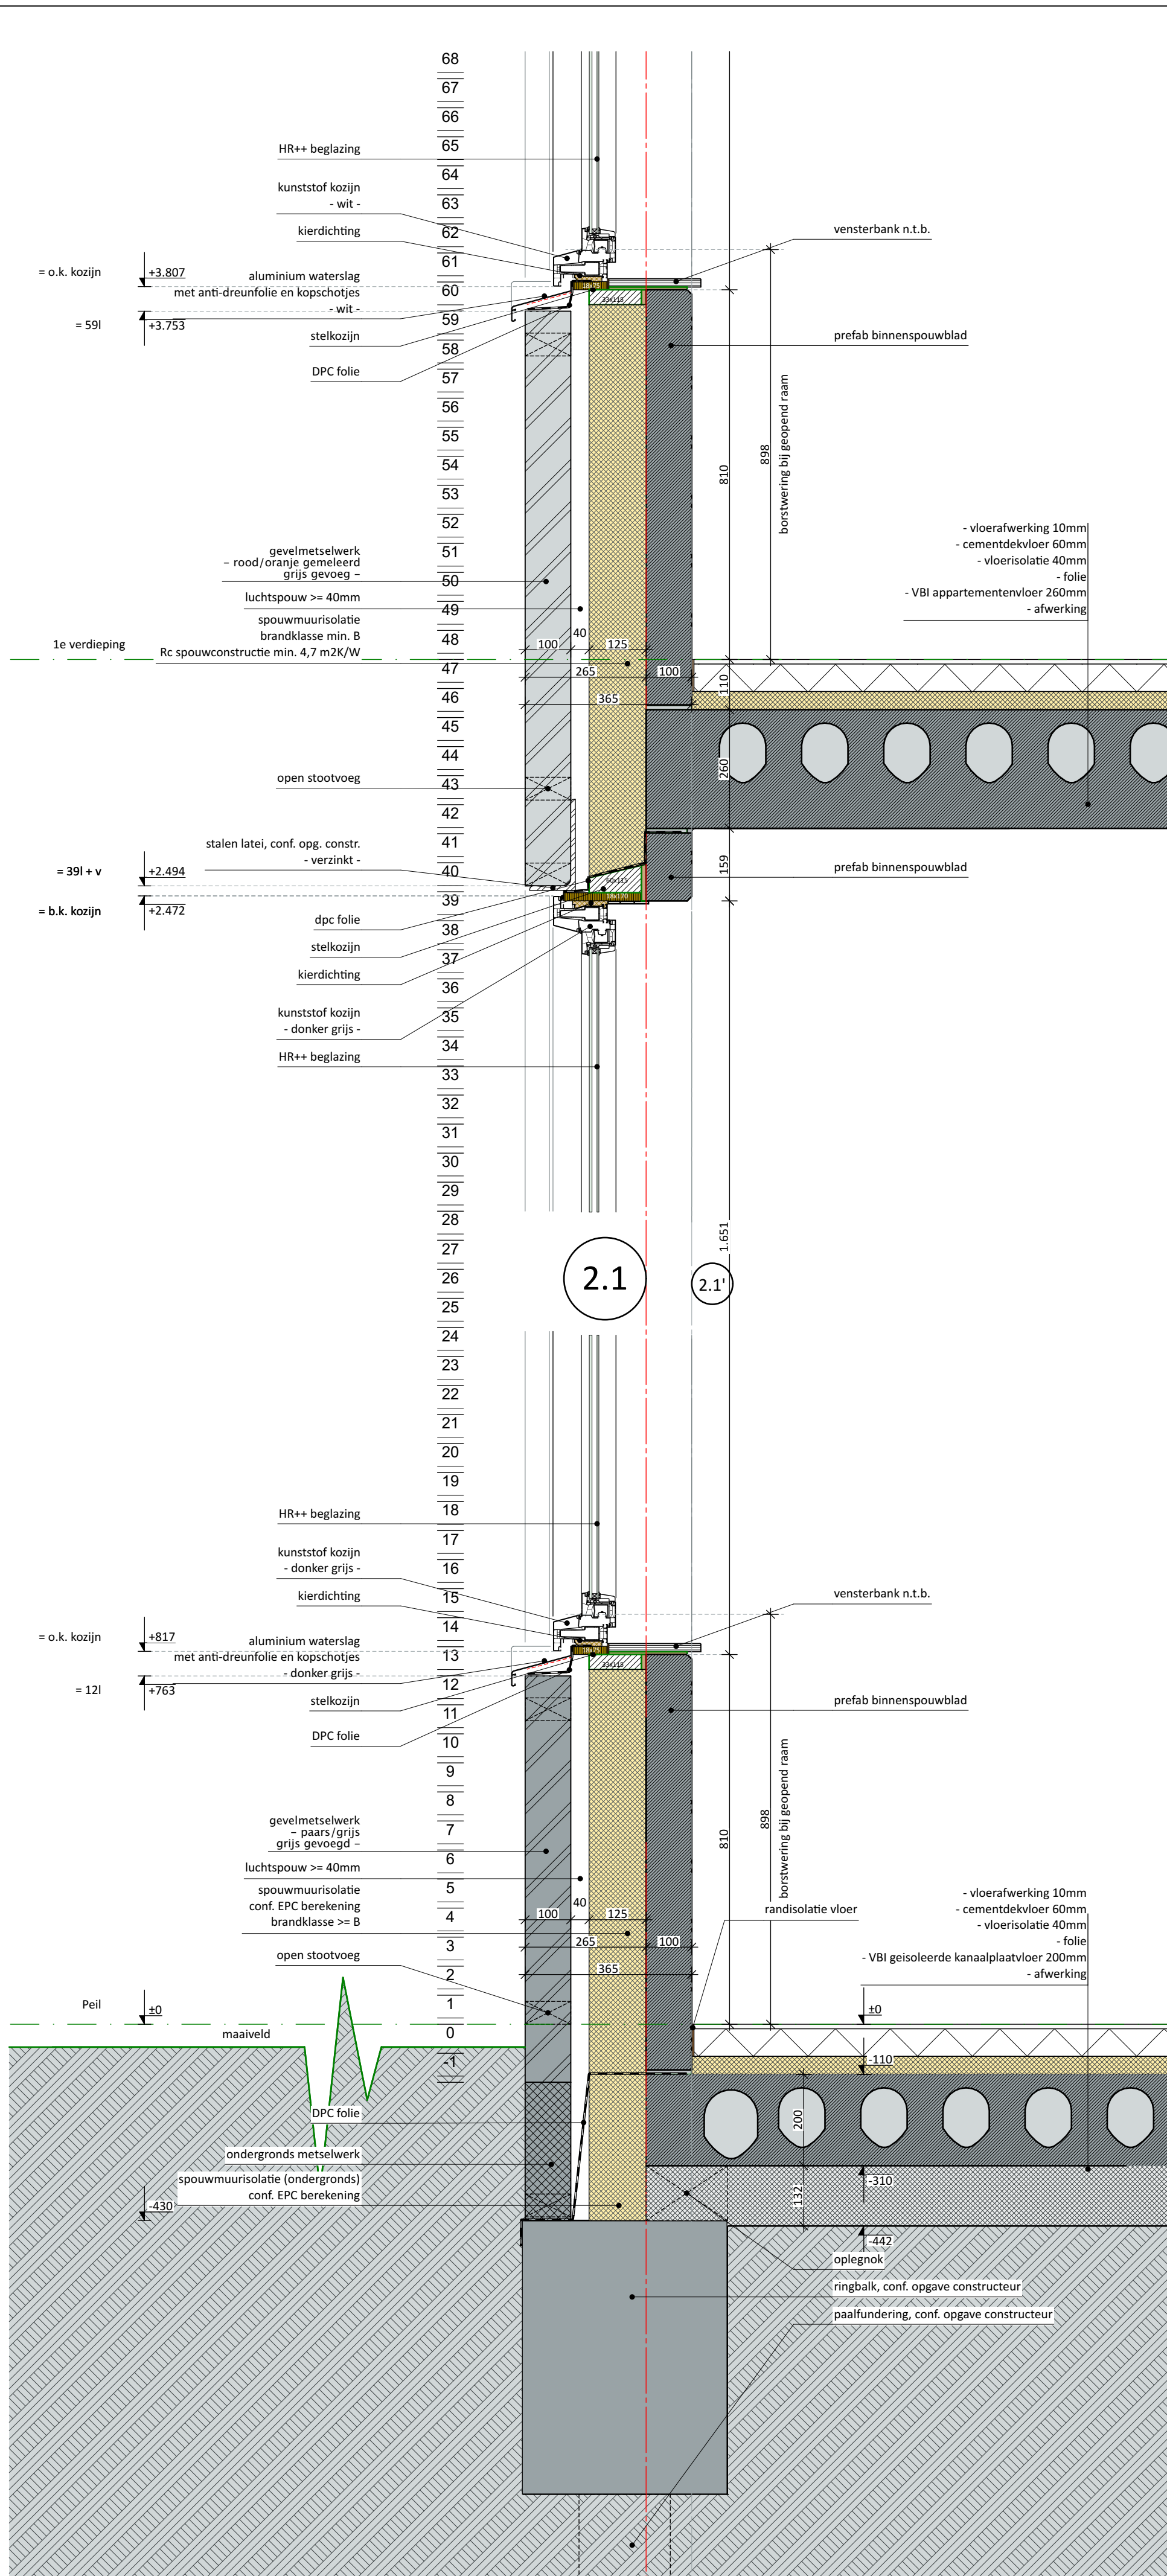


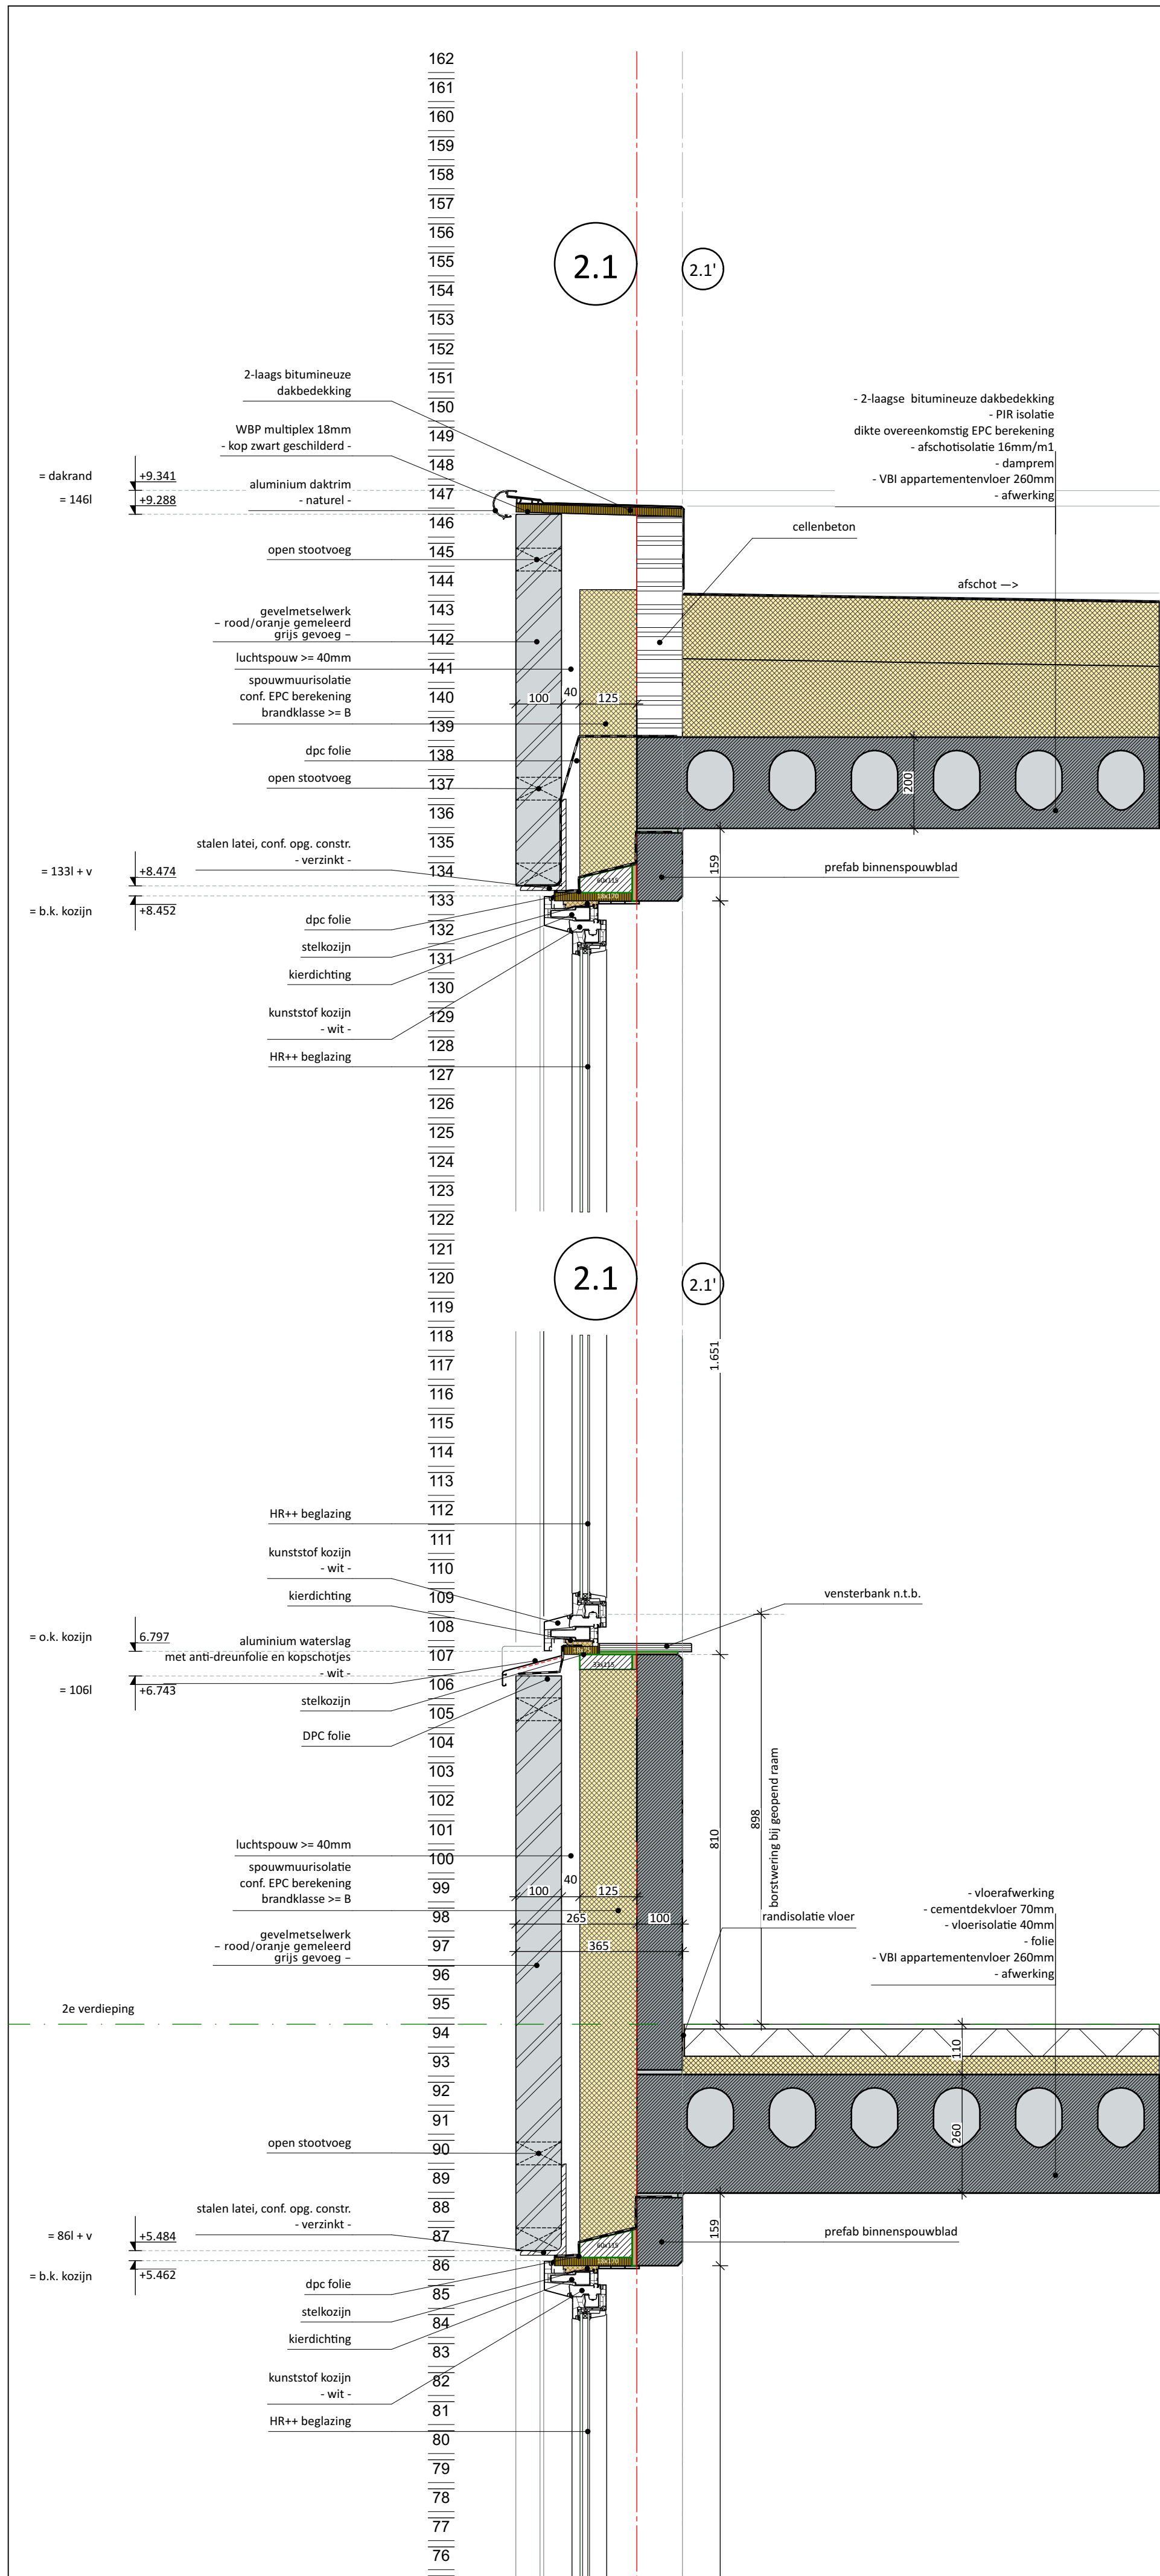

VERGUNNINGSAANVRAAG

052g

project nummer

Holikiday 'Gijzelsstraat'

Burgemeester Gijzelsstraat

Sittard

Holikiday b.v.

Watersley 31

6132 KA Sittard

Technisch Ontwerp

fase

BG.TO.09

Principe details gevel

onderdeel

1:10

A1

formaat

01 februari 2023

datum

HOLIKIDAY

opdrachtgever

Deze tekening is eigendom van Phidias Community Innovation en mag zonder schriftelijk toestemming niet gereproduceerd of anderszins gebruikt worden.

Phidias Community Innovation

Watersley 31

6132 KA Sittard

+31 (0) 46 711 1736

info@phidias.pro