




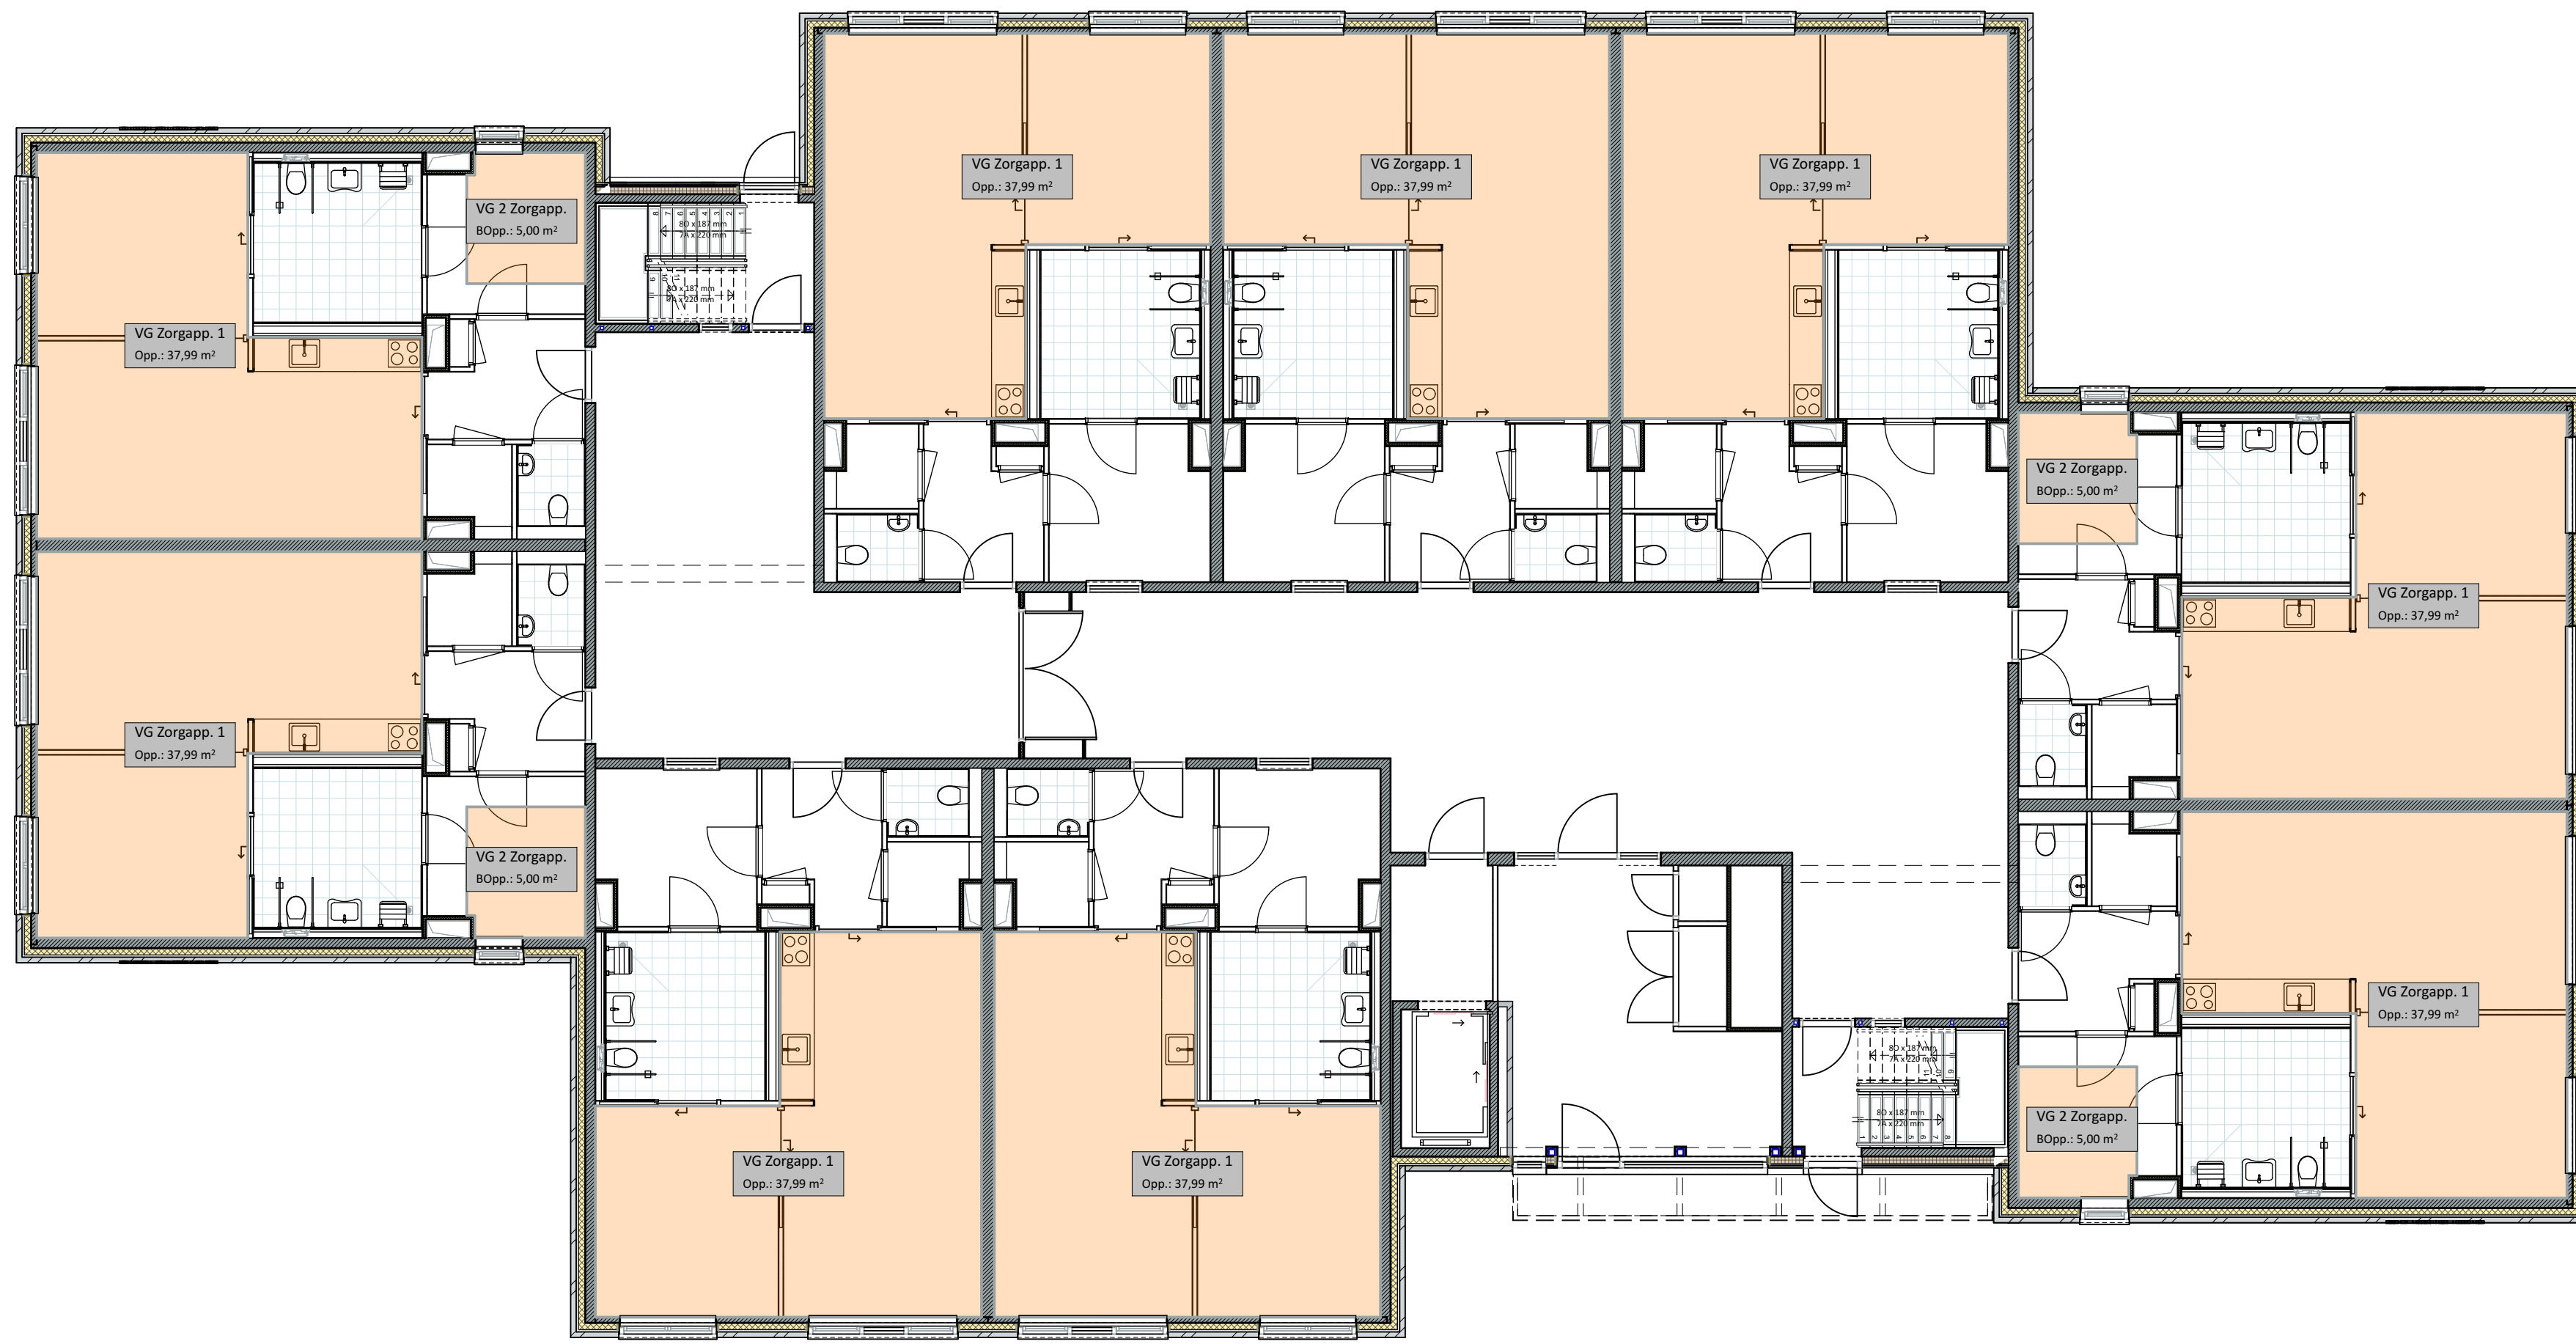

0. Begane grond - Toegankelijkheidssector 1:100

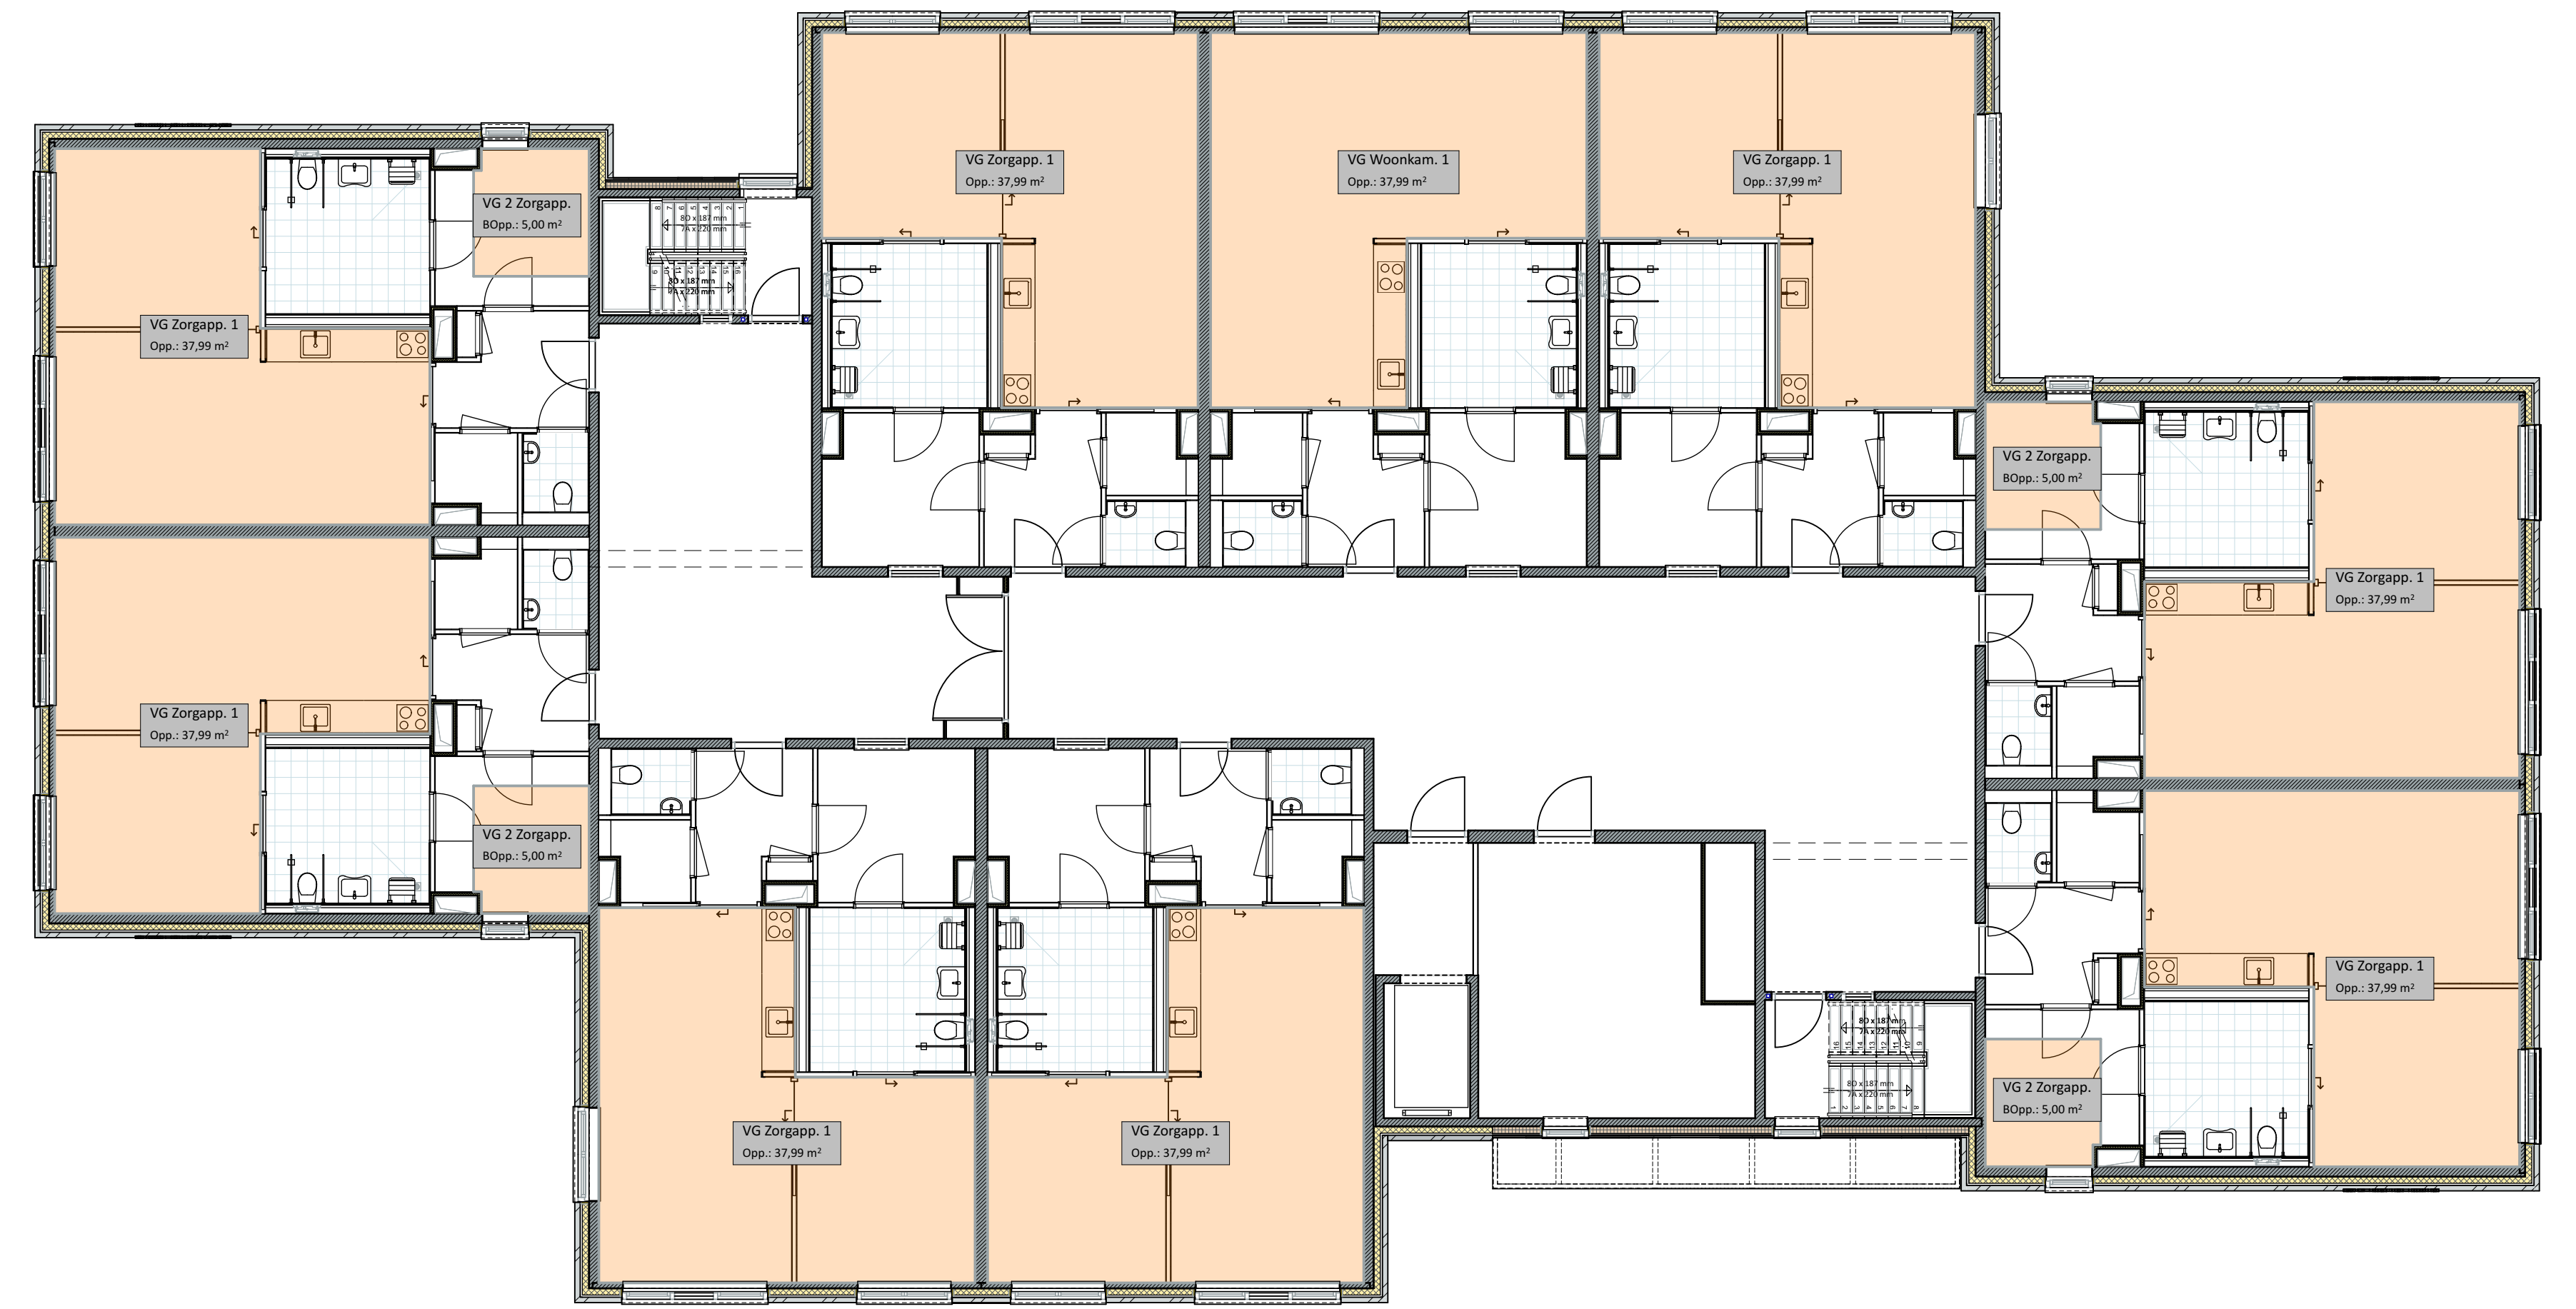

1. 1e verdieping - Toegankelijkheidssector 1:100

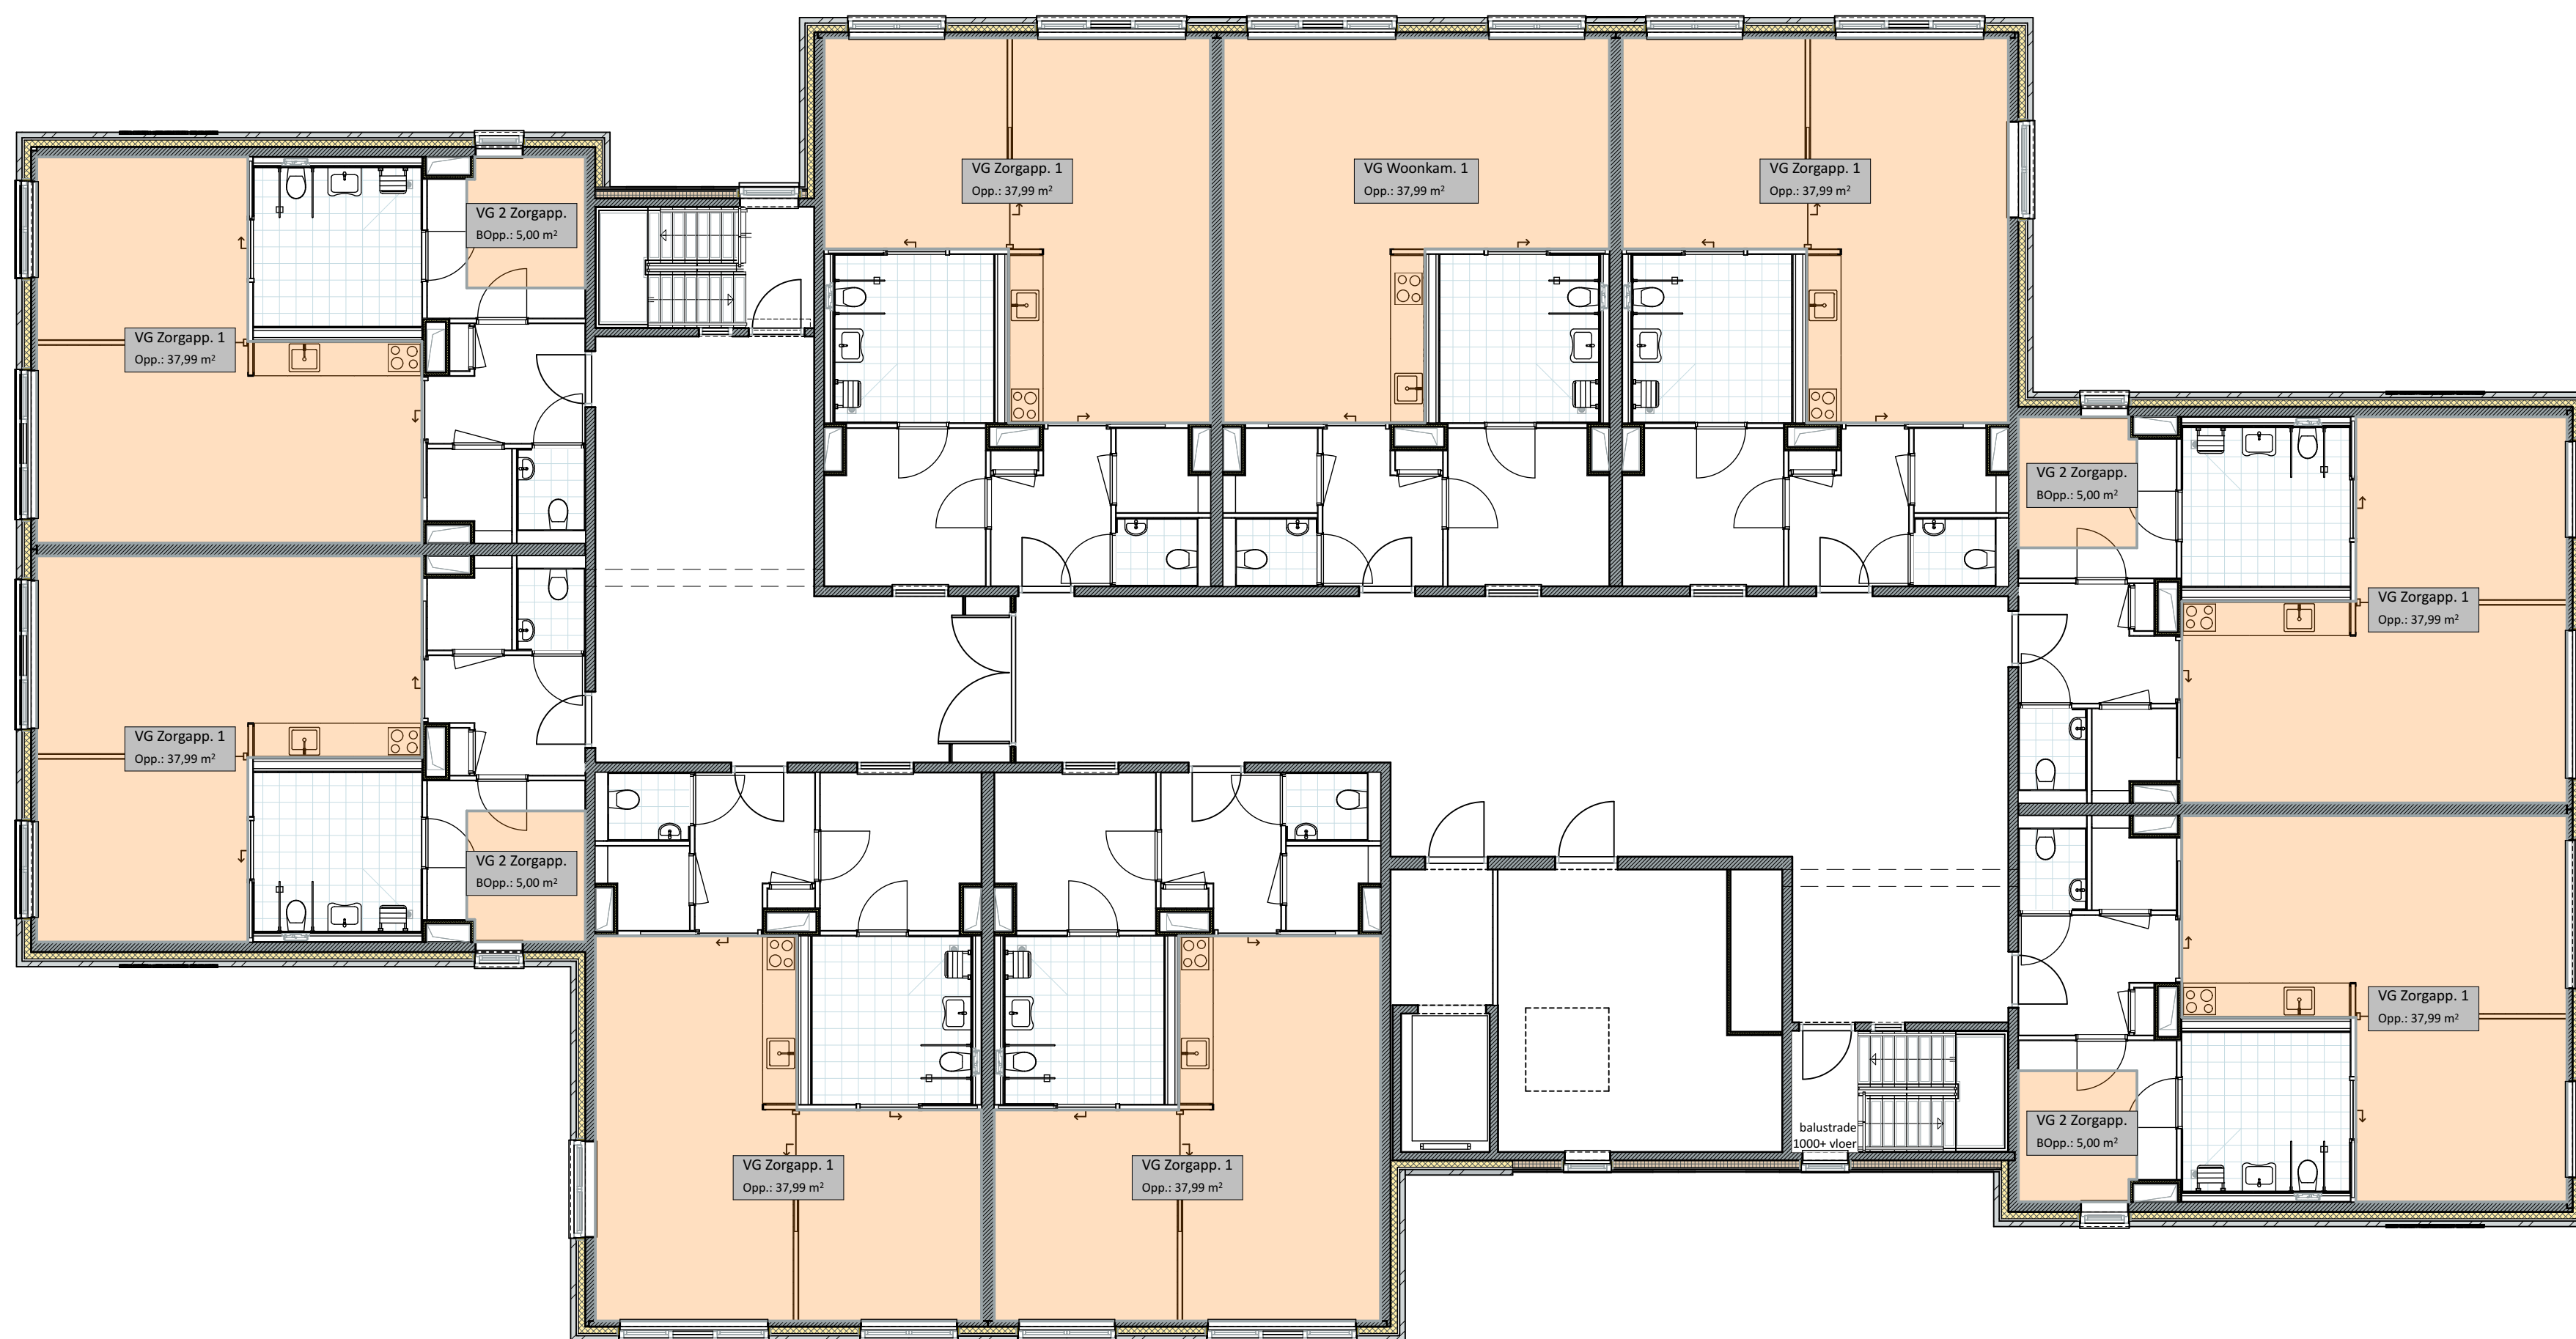

2. 2e verdieping - Toegankelijkheidssector 1:100

VG Verbilfsgebieden	Functie	Verdieping	Oppervlakte
VG 2 Zorgapp.	Begane grond		5,00
	Begane grond		5,00
	Begane grond		5,00
	Begane grond		5,00
	1e verdieping		5,00
	1e verdieping		5,00
	1e verdieping		5,00
	2e verdieping		5,00
	2e verdieping		5,00
	2e verdieping		5,00
	2e verdieping		5,00
			60,03 m²
VG Woonkam. 1	1e verdieping		37,50
	2e verdieping		37,50
			75,07 m²
VG Zorgapp. 1	Begane grond		37,50
	Begane grond		37,50
	Begane grond		37,50
	Begane grond		37,50
	Begane grond		37,50
	Begane grond		37,50
	Begane grond		37,50
	Begane grond		37,50
	1e verdieping		37,50
	1e verdieping		37,50
	1e verdieping		37,50
	1e verdieping		37,50
	1e verdieping		37,50
	1e verdieping		37,50
	2e verdieping		37,50
	2e verdieping		37,50
	2e verdieping		37,50
	2e verdieping		37,50
	2e verdieping		37,50
	2e verdieping		37,50
			940,83 m²
			1.085,85 m²