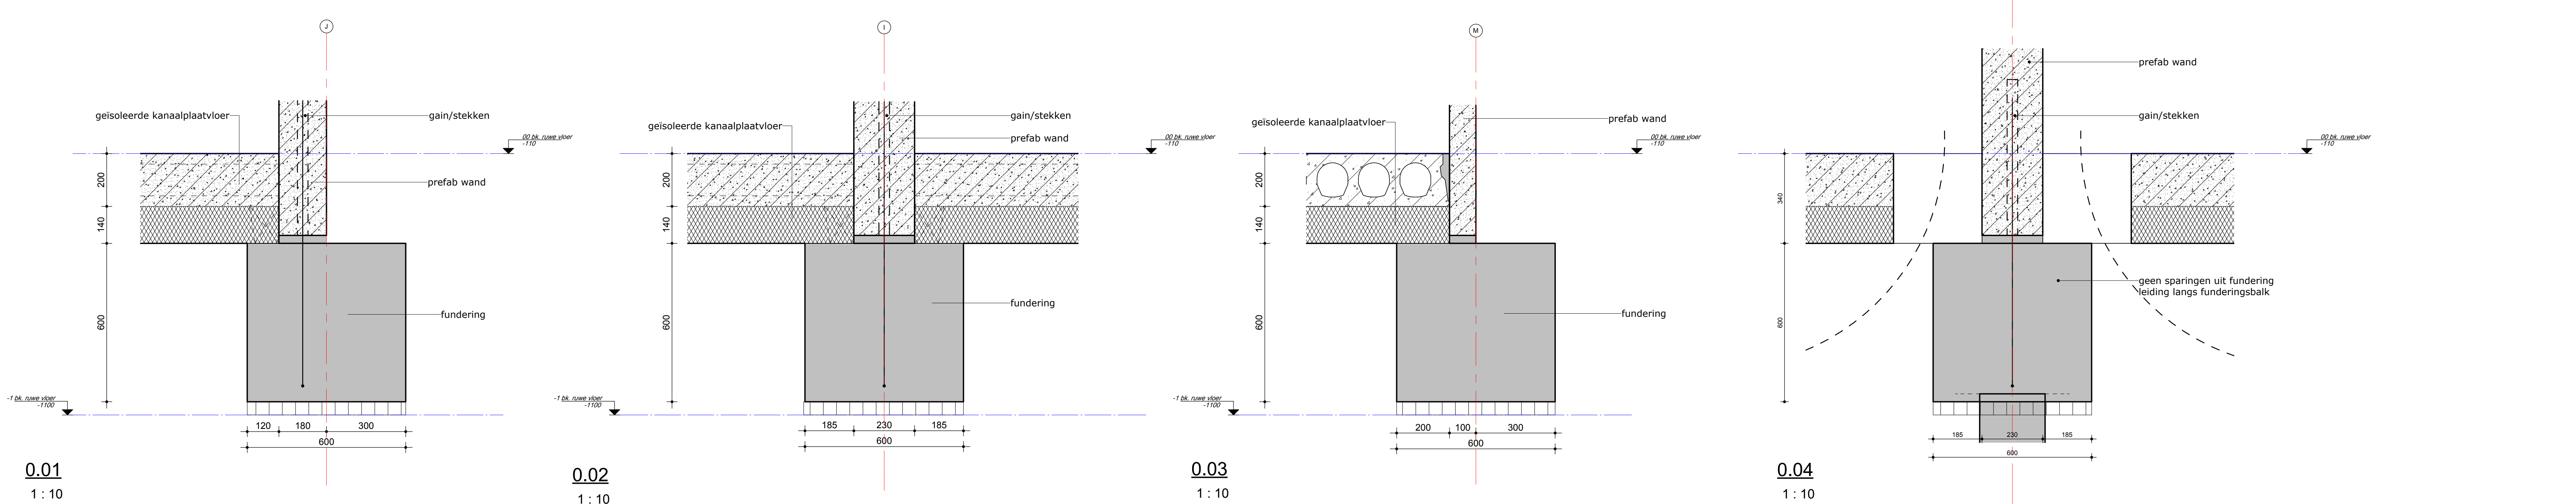


TEKENINGEN EN BEREKENINGEN DERDEN
 Tekeningen en berekeningen van derden worden 1x globaal en aselekt gecontroleerd. Daarna wordt nog 1x gecontroleerd op opmerkingen juist zijn verwerkt.
 - Uitgangspunt is dat de volledige verantwoordelijkheid voor de tekeningen en berekeningen van derden bij deze derden berust.
 - Elementen van vooraf vervaardigd constructief beton dienen te worden uitgewerkt volgens categorie 4 van de Criteria 73/06 uitgegeven door KWS.

[illegible]

Bew.	Datum	Omschrijving wijziging	Get.	Act.
Definitief Ontwerp	☐	Technisch Ontwerp	☐	Uitvoeringsgereed Ontwerp
Voorlopig	☐	Voorlopig	☐	Voorlopig
Definitief	☐	Definitief	☒	Definitief

Opdrachtgever:
Heer & Huis

Werk:
Holididay Sittard - Burg. Gijzelstraat

Overdacht:

Principle details

Best:
D201

Datum: 29-09-2022

Ontwerper: G. Nijsten
Ontwerper(s): J. Deblie
Voorzitter: G. Loos
Formaat: A0

Projectnr.:
HS_520431

Wijziging:
Benzenaderweg 1
6613 EG Heerlen
T +3188 2027200
E info@palteb.v.nl
I www.palteb.v.nl

Datum wijziging:

Palte bv