




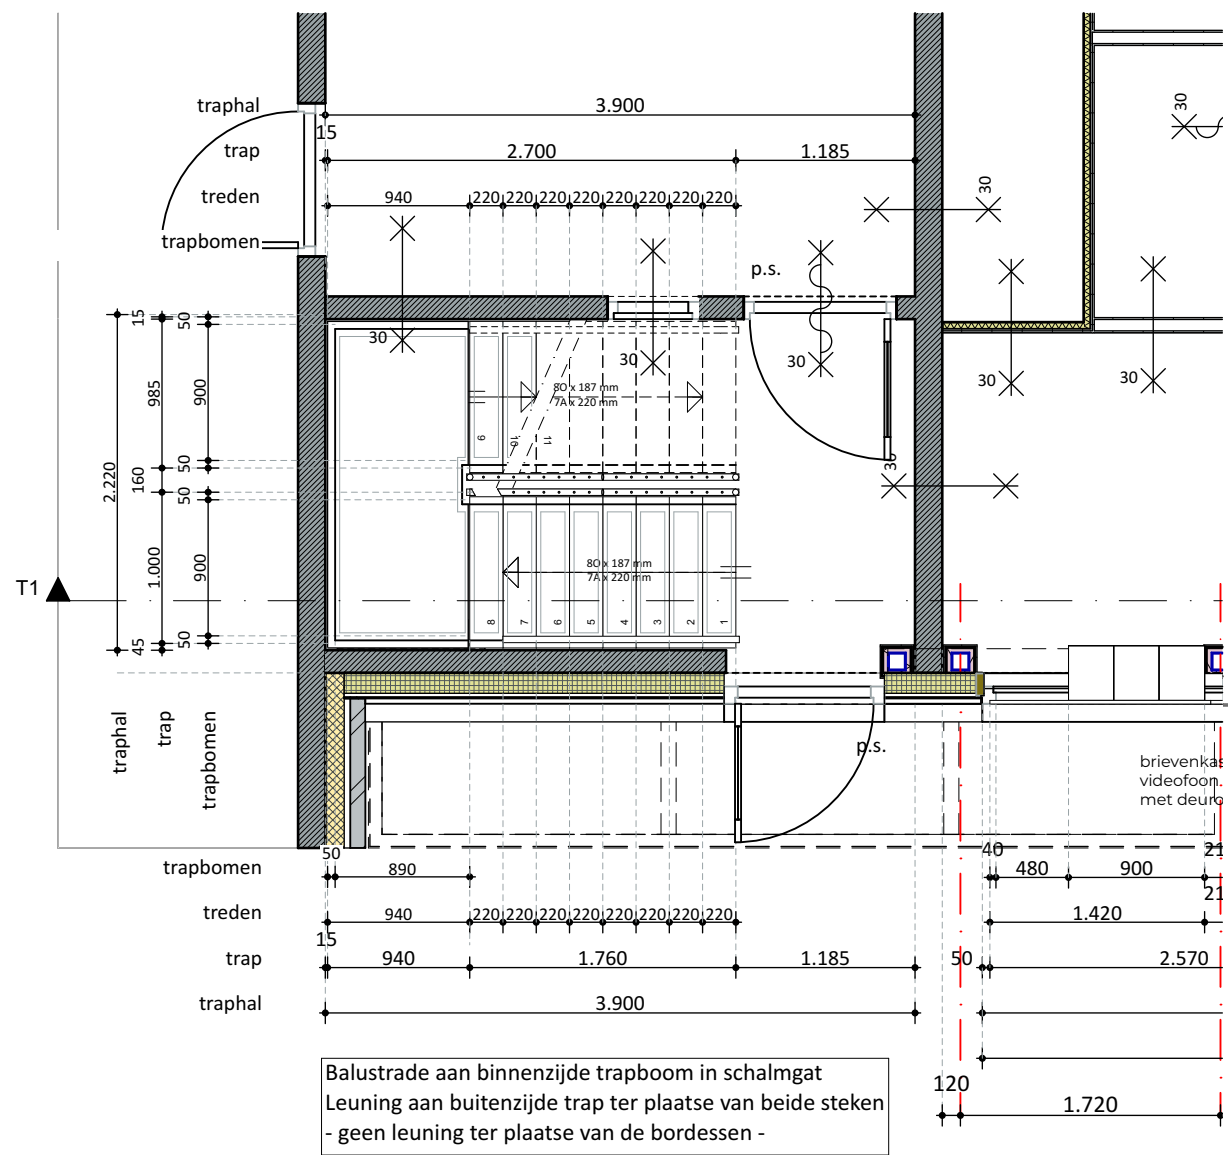


0. Begane grond - Trap 1:50

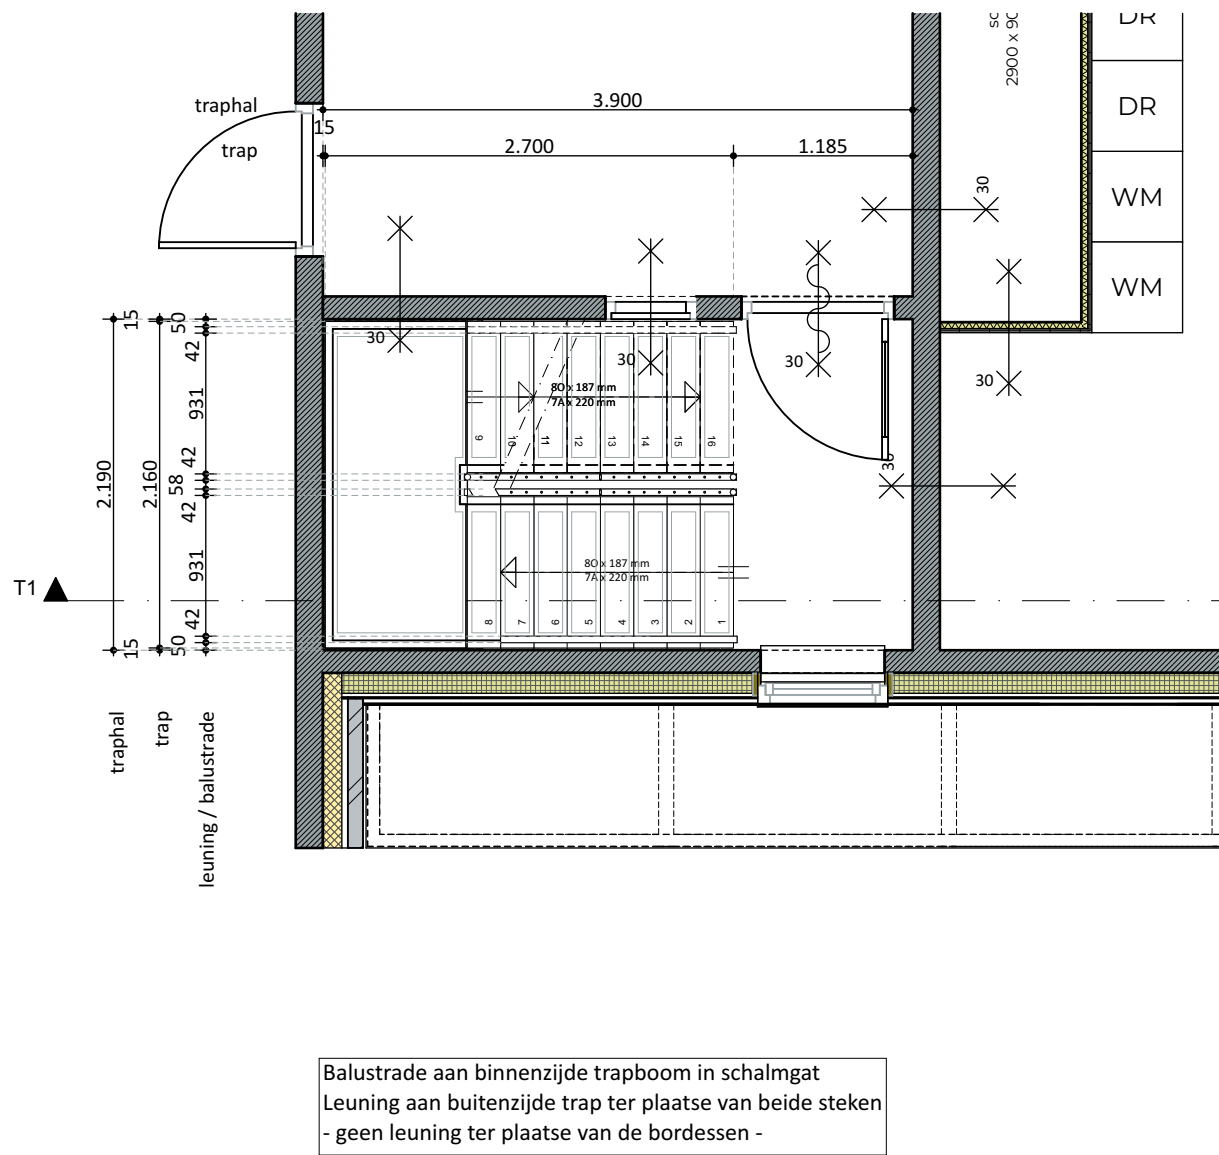

1. 1e verdieping - Trap 1:50

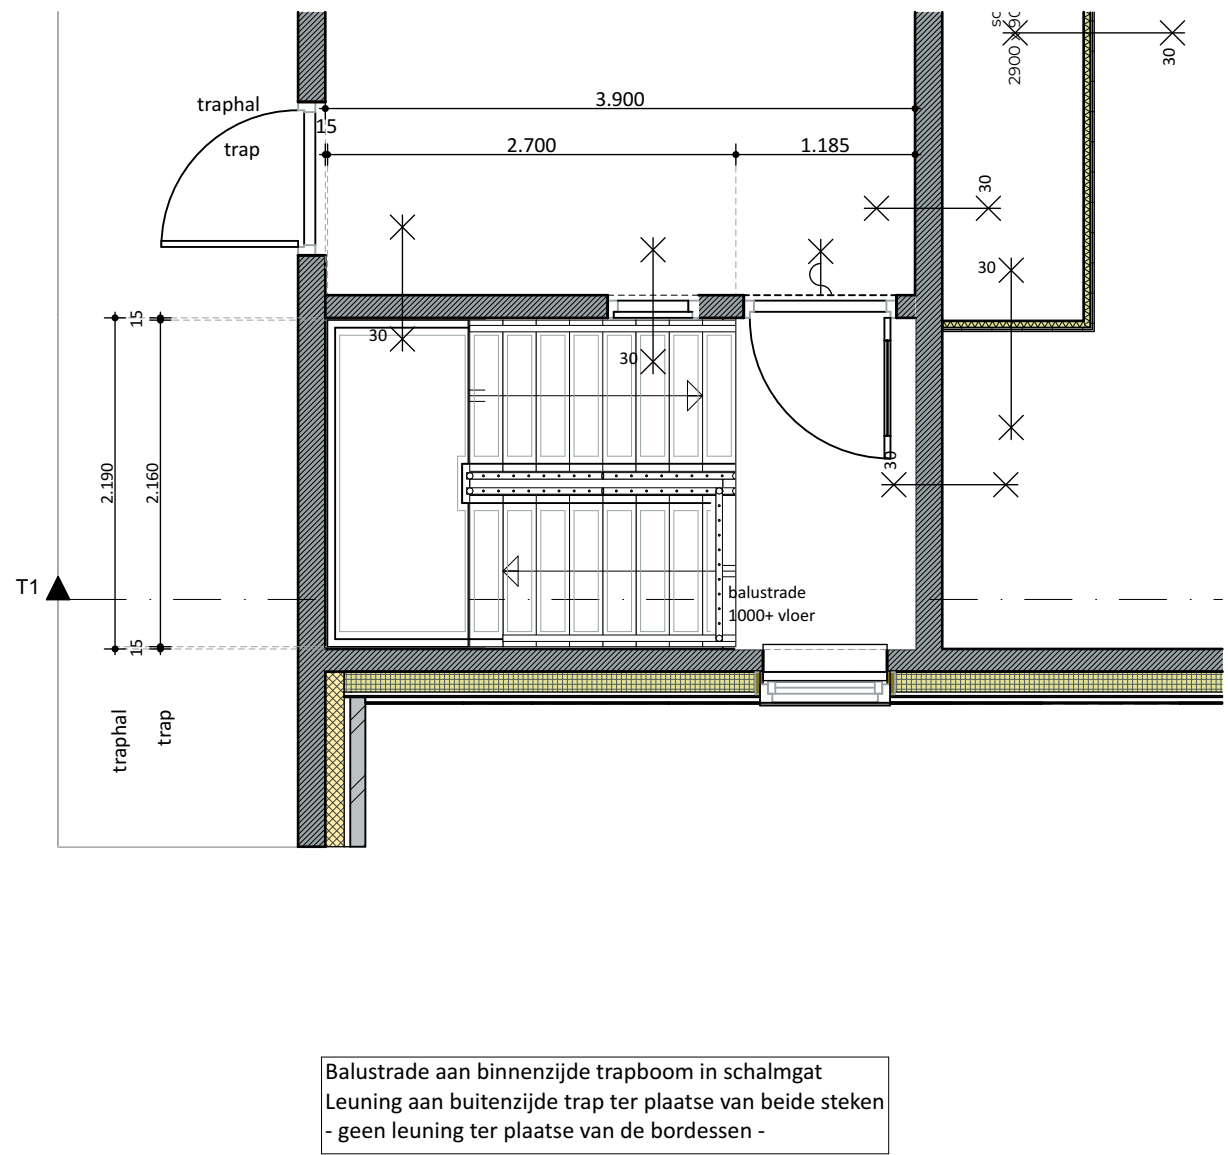

2. 2e verdieping - Trap 1:50

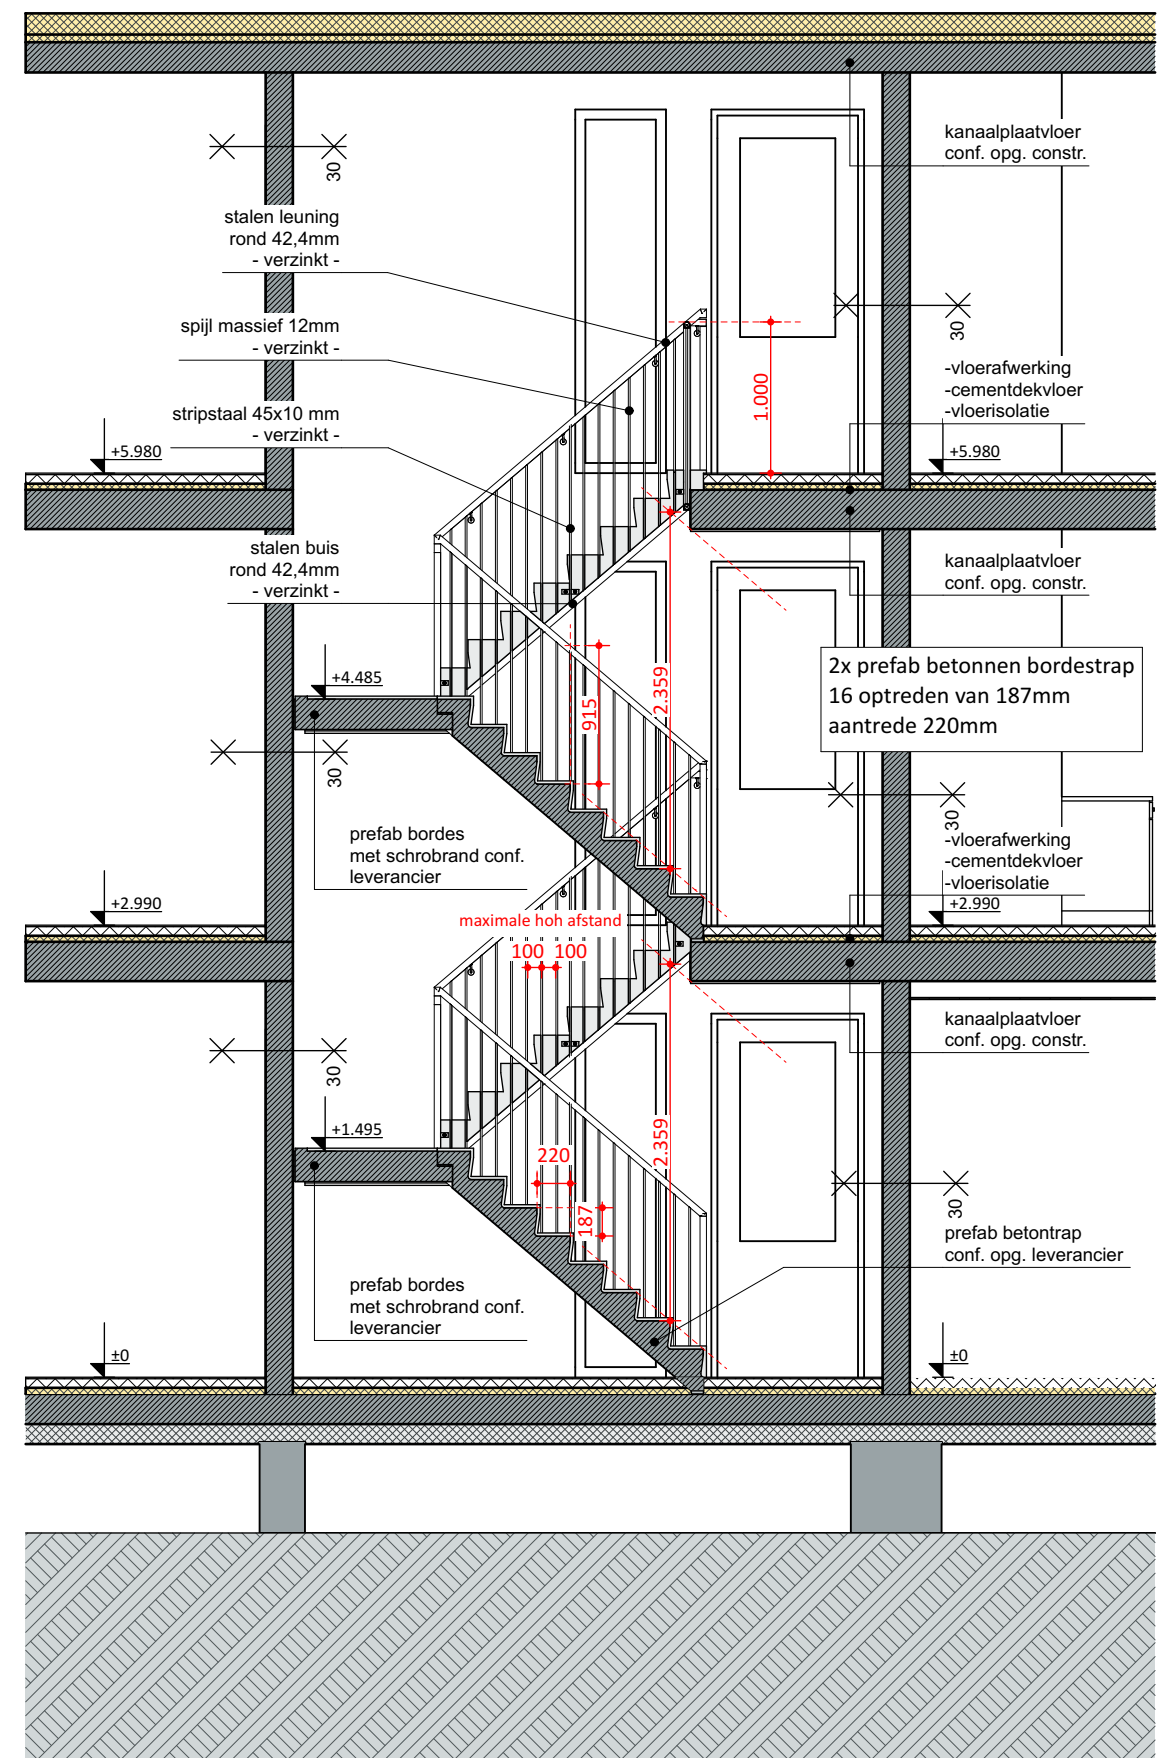

T1 Doorsnede - Trap 1:50

VERGUNINGSAAVRAAG

052f

project nummer

Holikiday 'Arnoldtsstraat'
Burgemeester Arnoldtsstraat
Sittard

project

Holikiday b.v.
Watersley 31
6132 KA Sittard

HOLIKIDAY
opdrachtgever

TECHNISCH ONTWERP


fase

BA.TO.10
Begane grond - Trap, 1e verdieping - Trap, 2e
verdieping - Trap, Doorsnede - Trap

onderdeel

schaal A2
formaat

1 februari 2023
datum

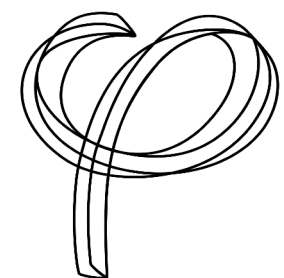

Deze tekening is eigendom van
Phidias Community Innovation
en mag zonder schriftelijk
toestemming niet gereproduceerd
of anderszins gebruikt worden

Phidias Community Innovation
Watersley 31
6132 KA Sittard
+31 (0) 46 711 1736
info@phidias.pro