




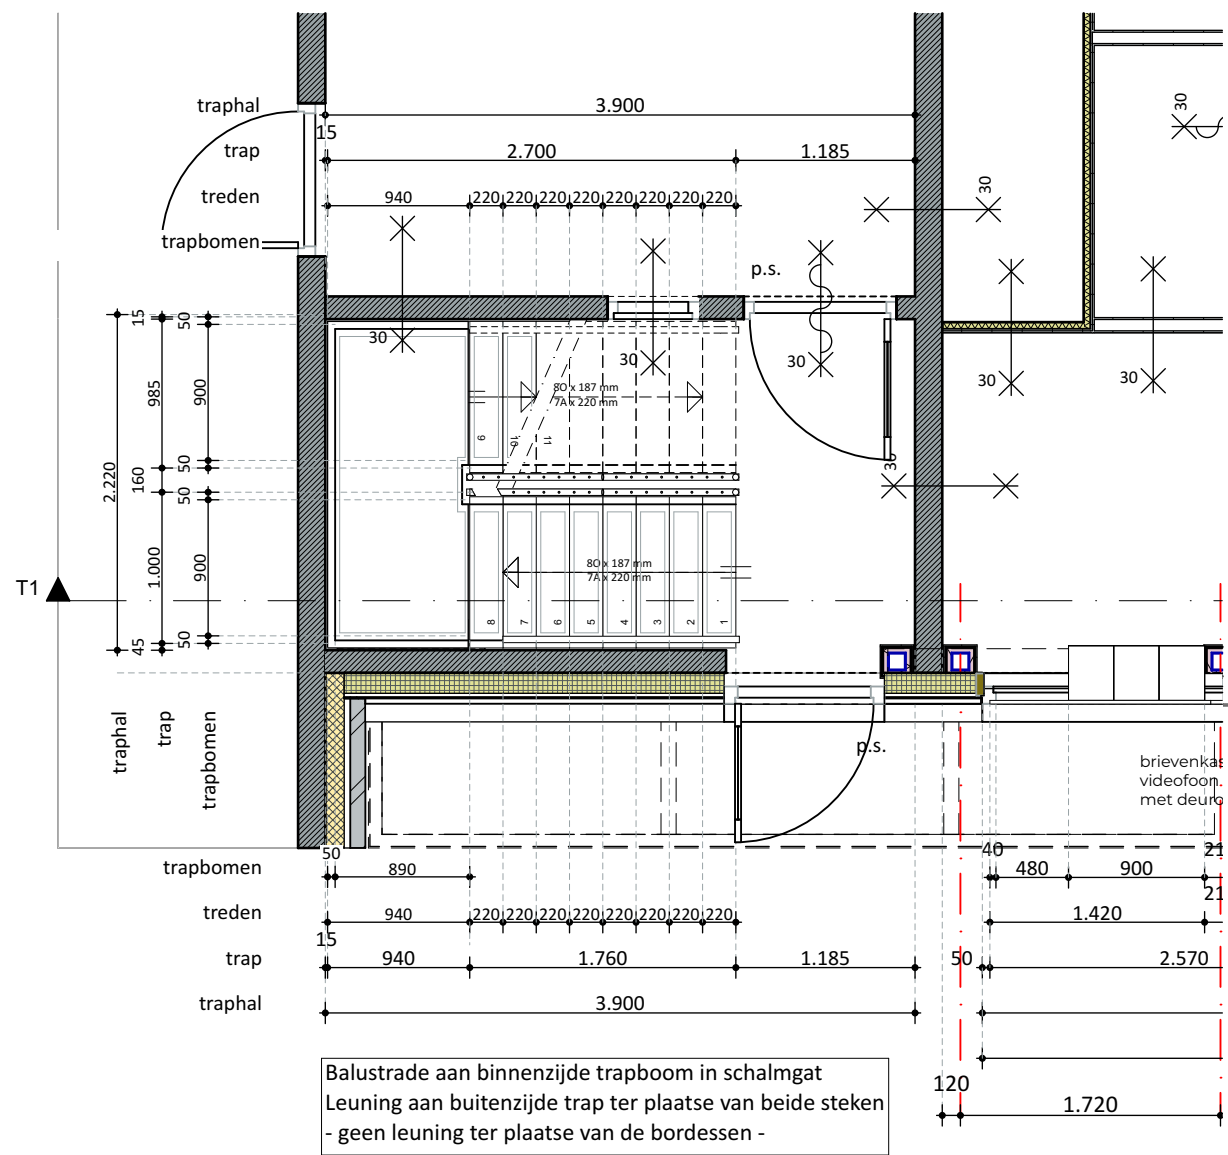


0. Begane grond - Trap 1:50

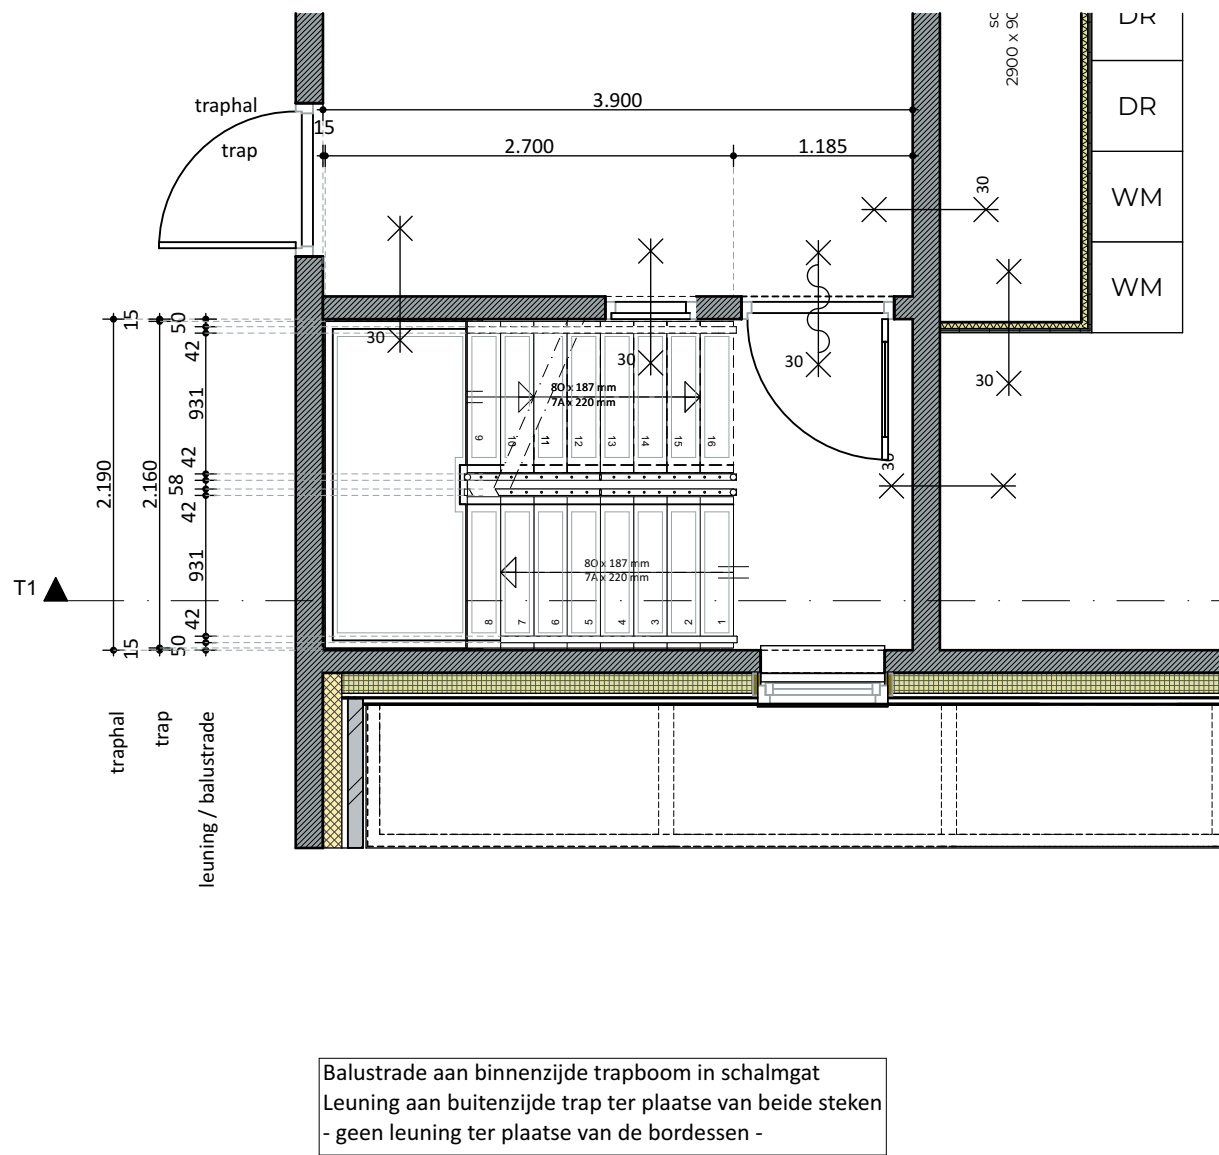

1. 1e verdieping - Trap 1:50

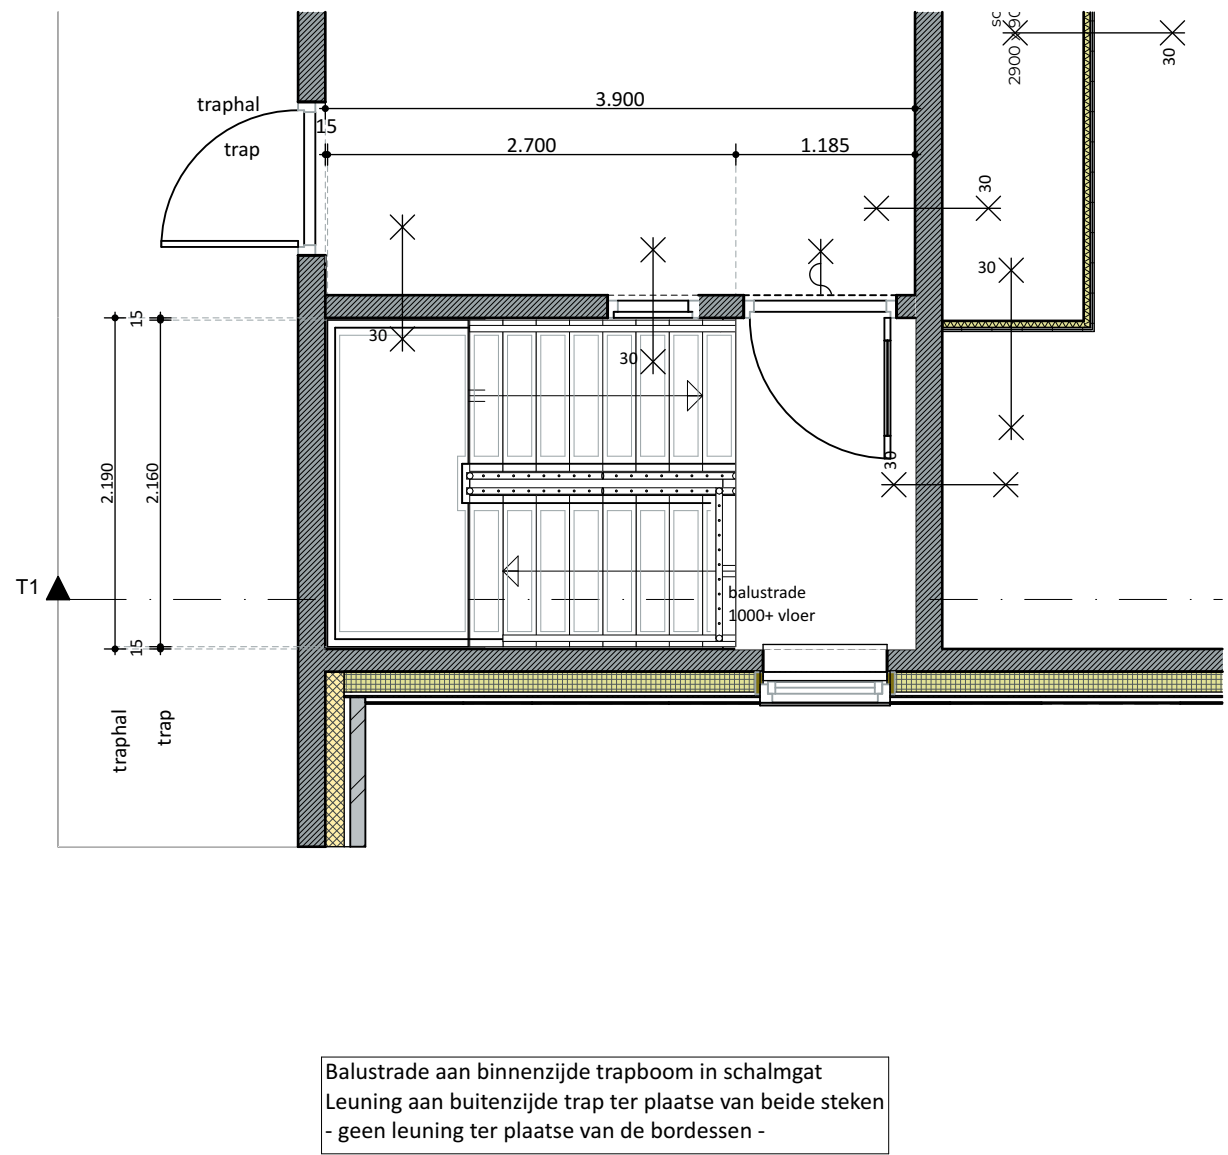

2. 2e verdieping - Trap 1:50

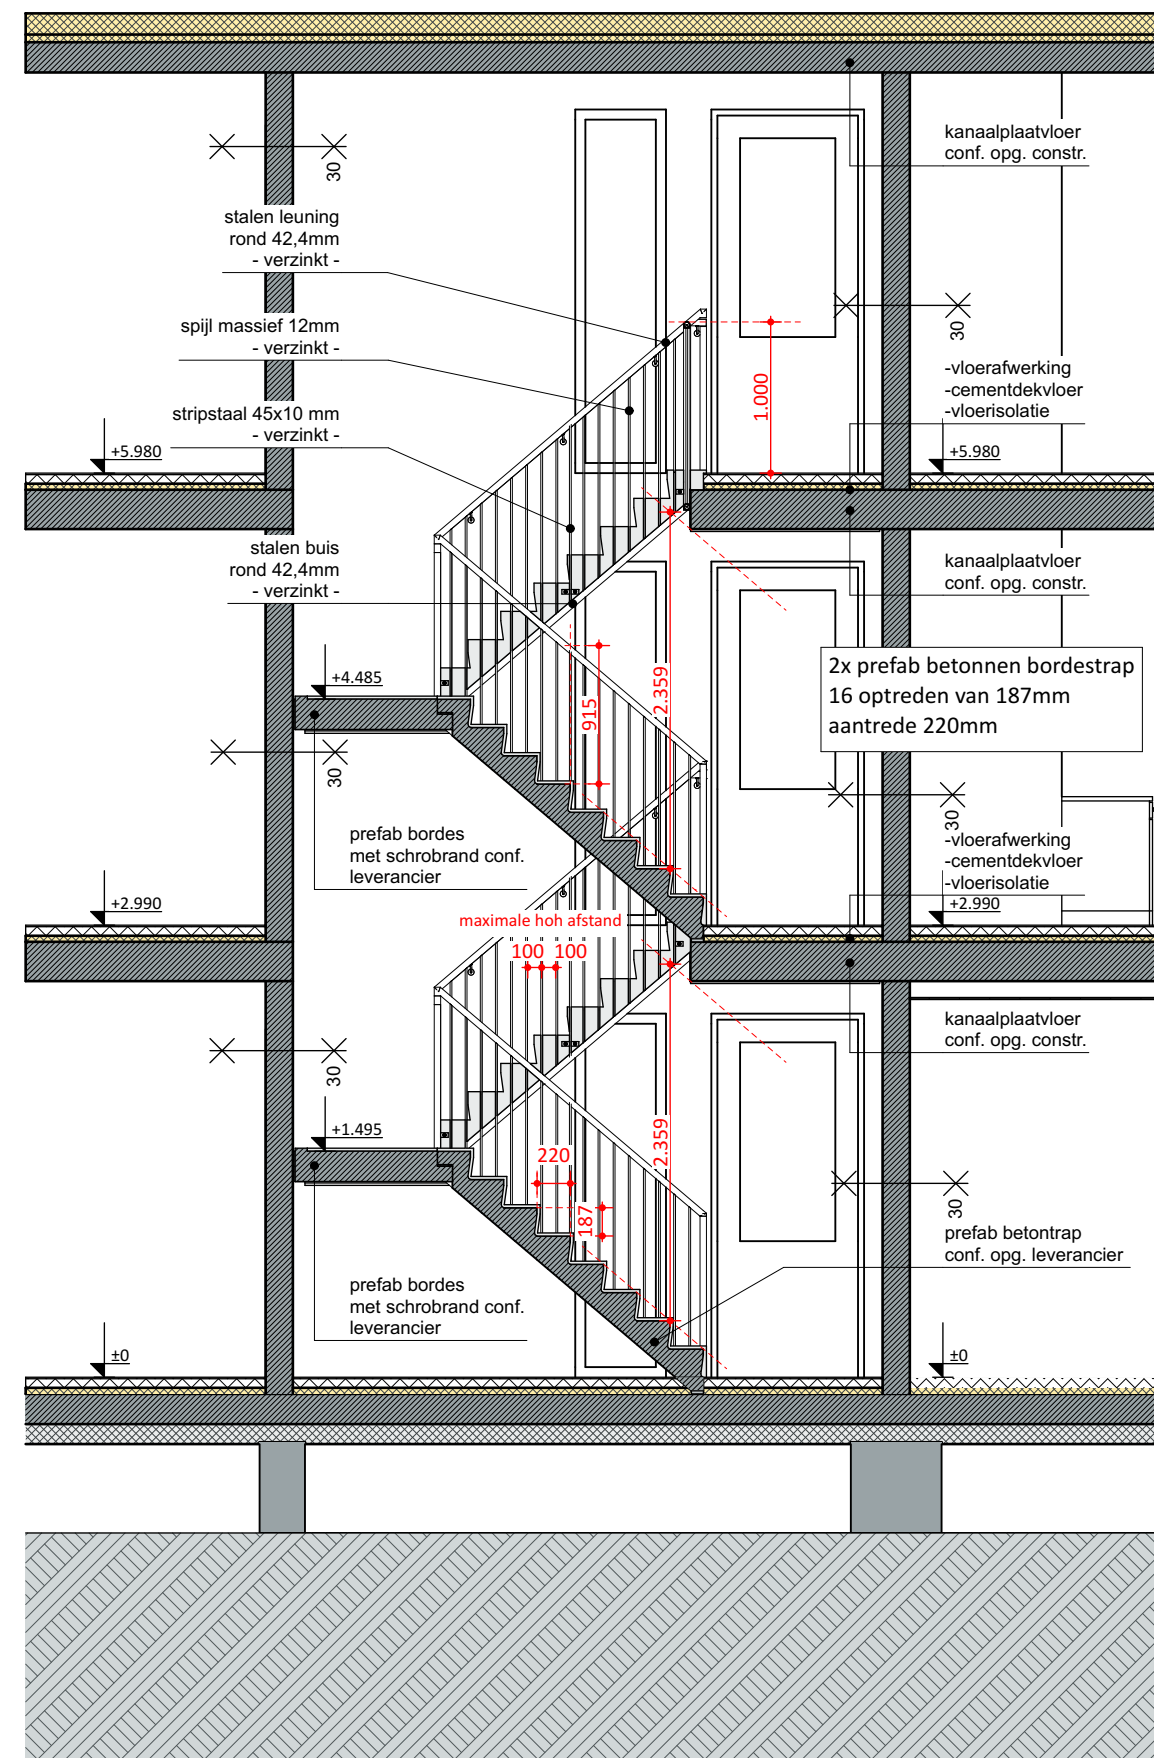

T1 Doorsnede - Trap 1:50

VERGUNNINGSAANVRAAG

052g

project nummer

Holikiday 'Gijzelsstraat'
Burgemeester Gijzelsstraat
Sittard

project

Holikiday b.v.
Watersley 31
6132 KA Sittard

HOLIKIDAY
opdrachtgever

Technisch Ontwerp


fase

BG.TO.10
Begane grond - Trap, 1e verdieping - Trap, 2e
verdieping - Trap, Doorsnede - Trap

onderdeel

01 februari 2023

schaal formaat datum

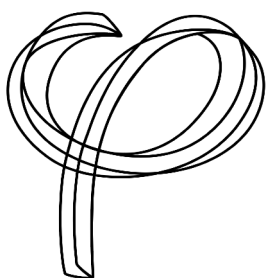

Deze tekening is eigendom van
Phidias Community Innovation
en mag zonder schriftelijk
toestemming niet gereproduceerd
of anderszins gebruikt worden

Phidias Community Innovation
Watersley 31
6132 KA Sittard
+31 (0) 46 711 1736
info@phidias.pro