




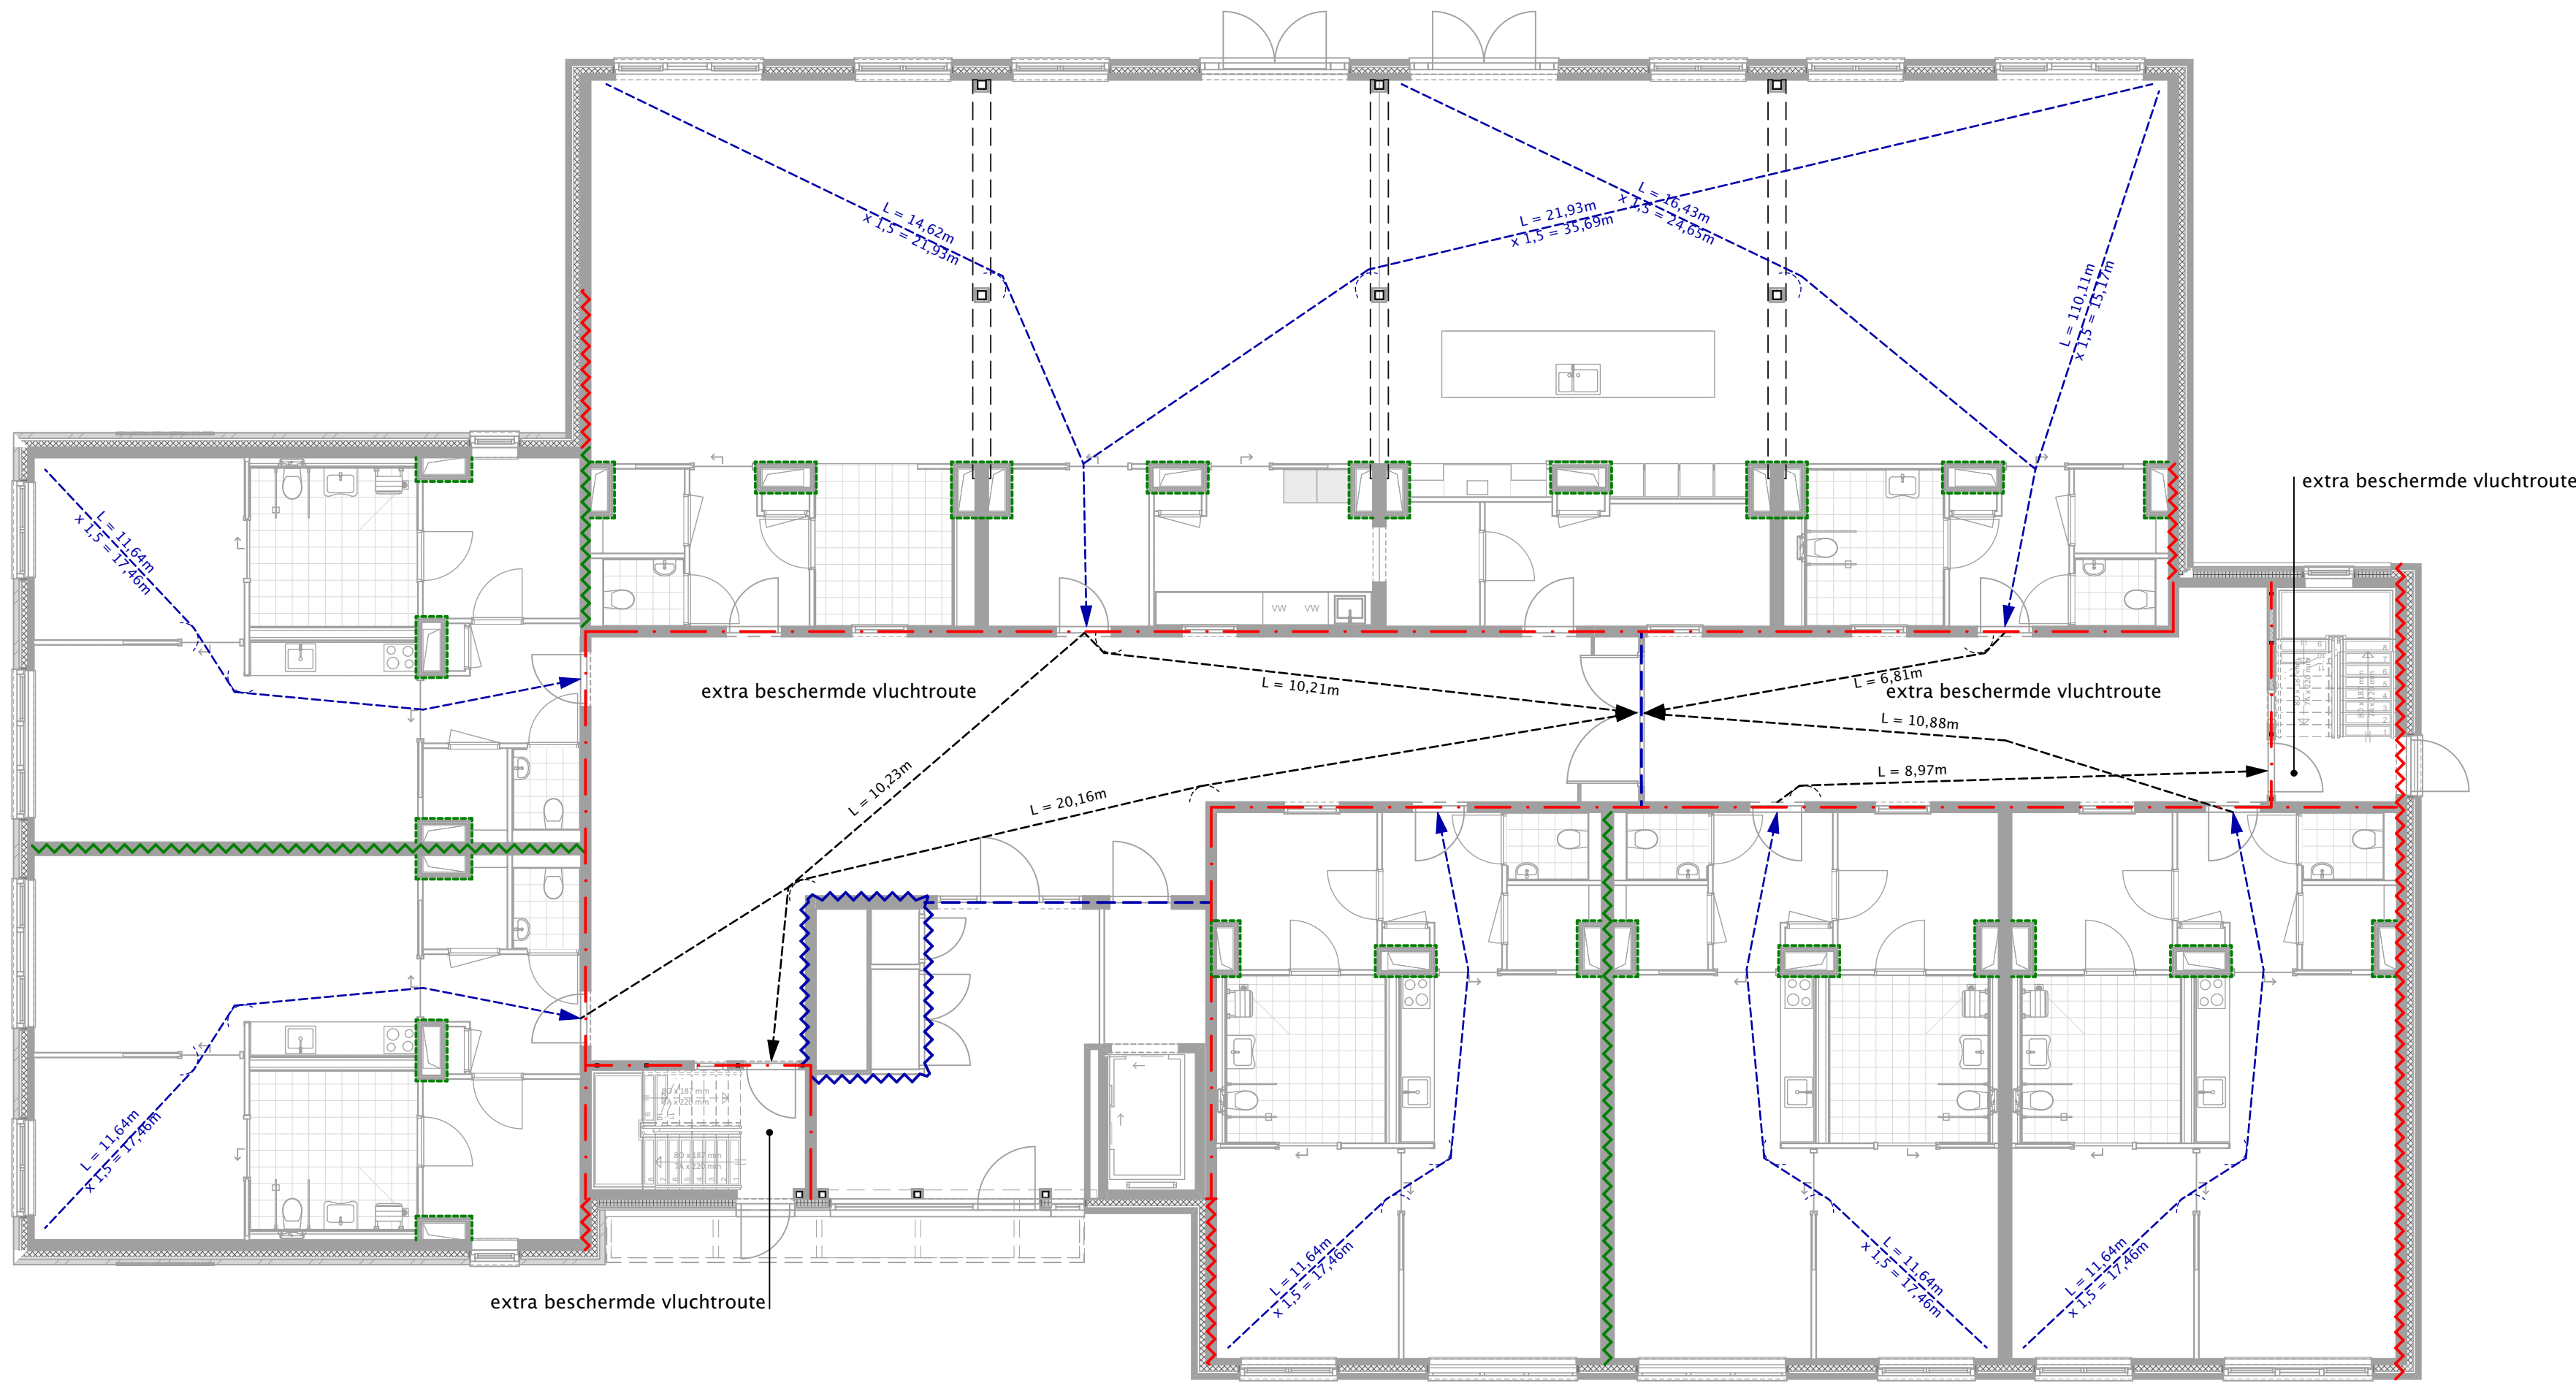

0. Begane grond - Vluichtlengtes 1:100

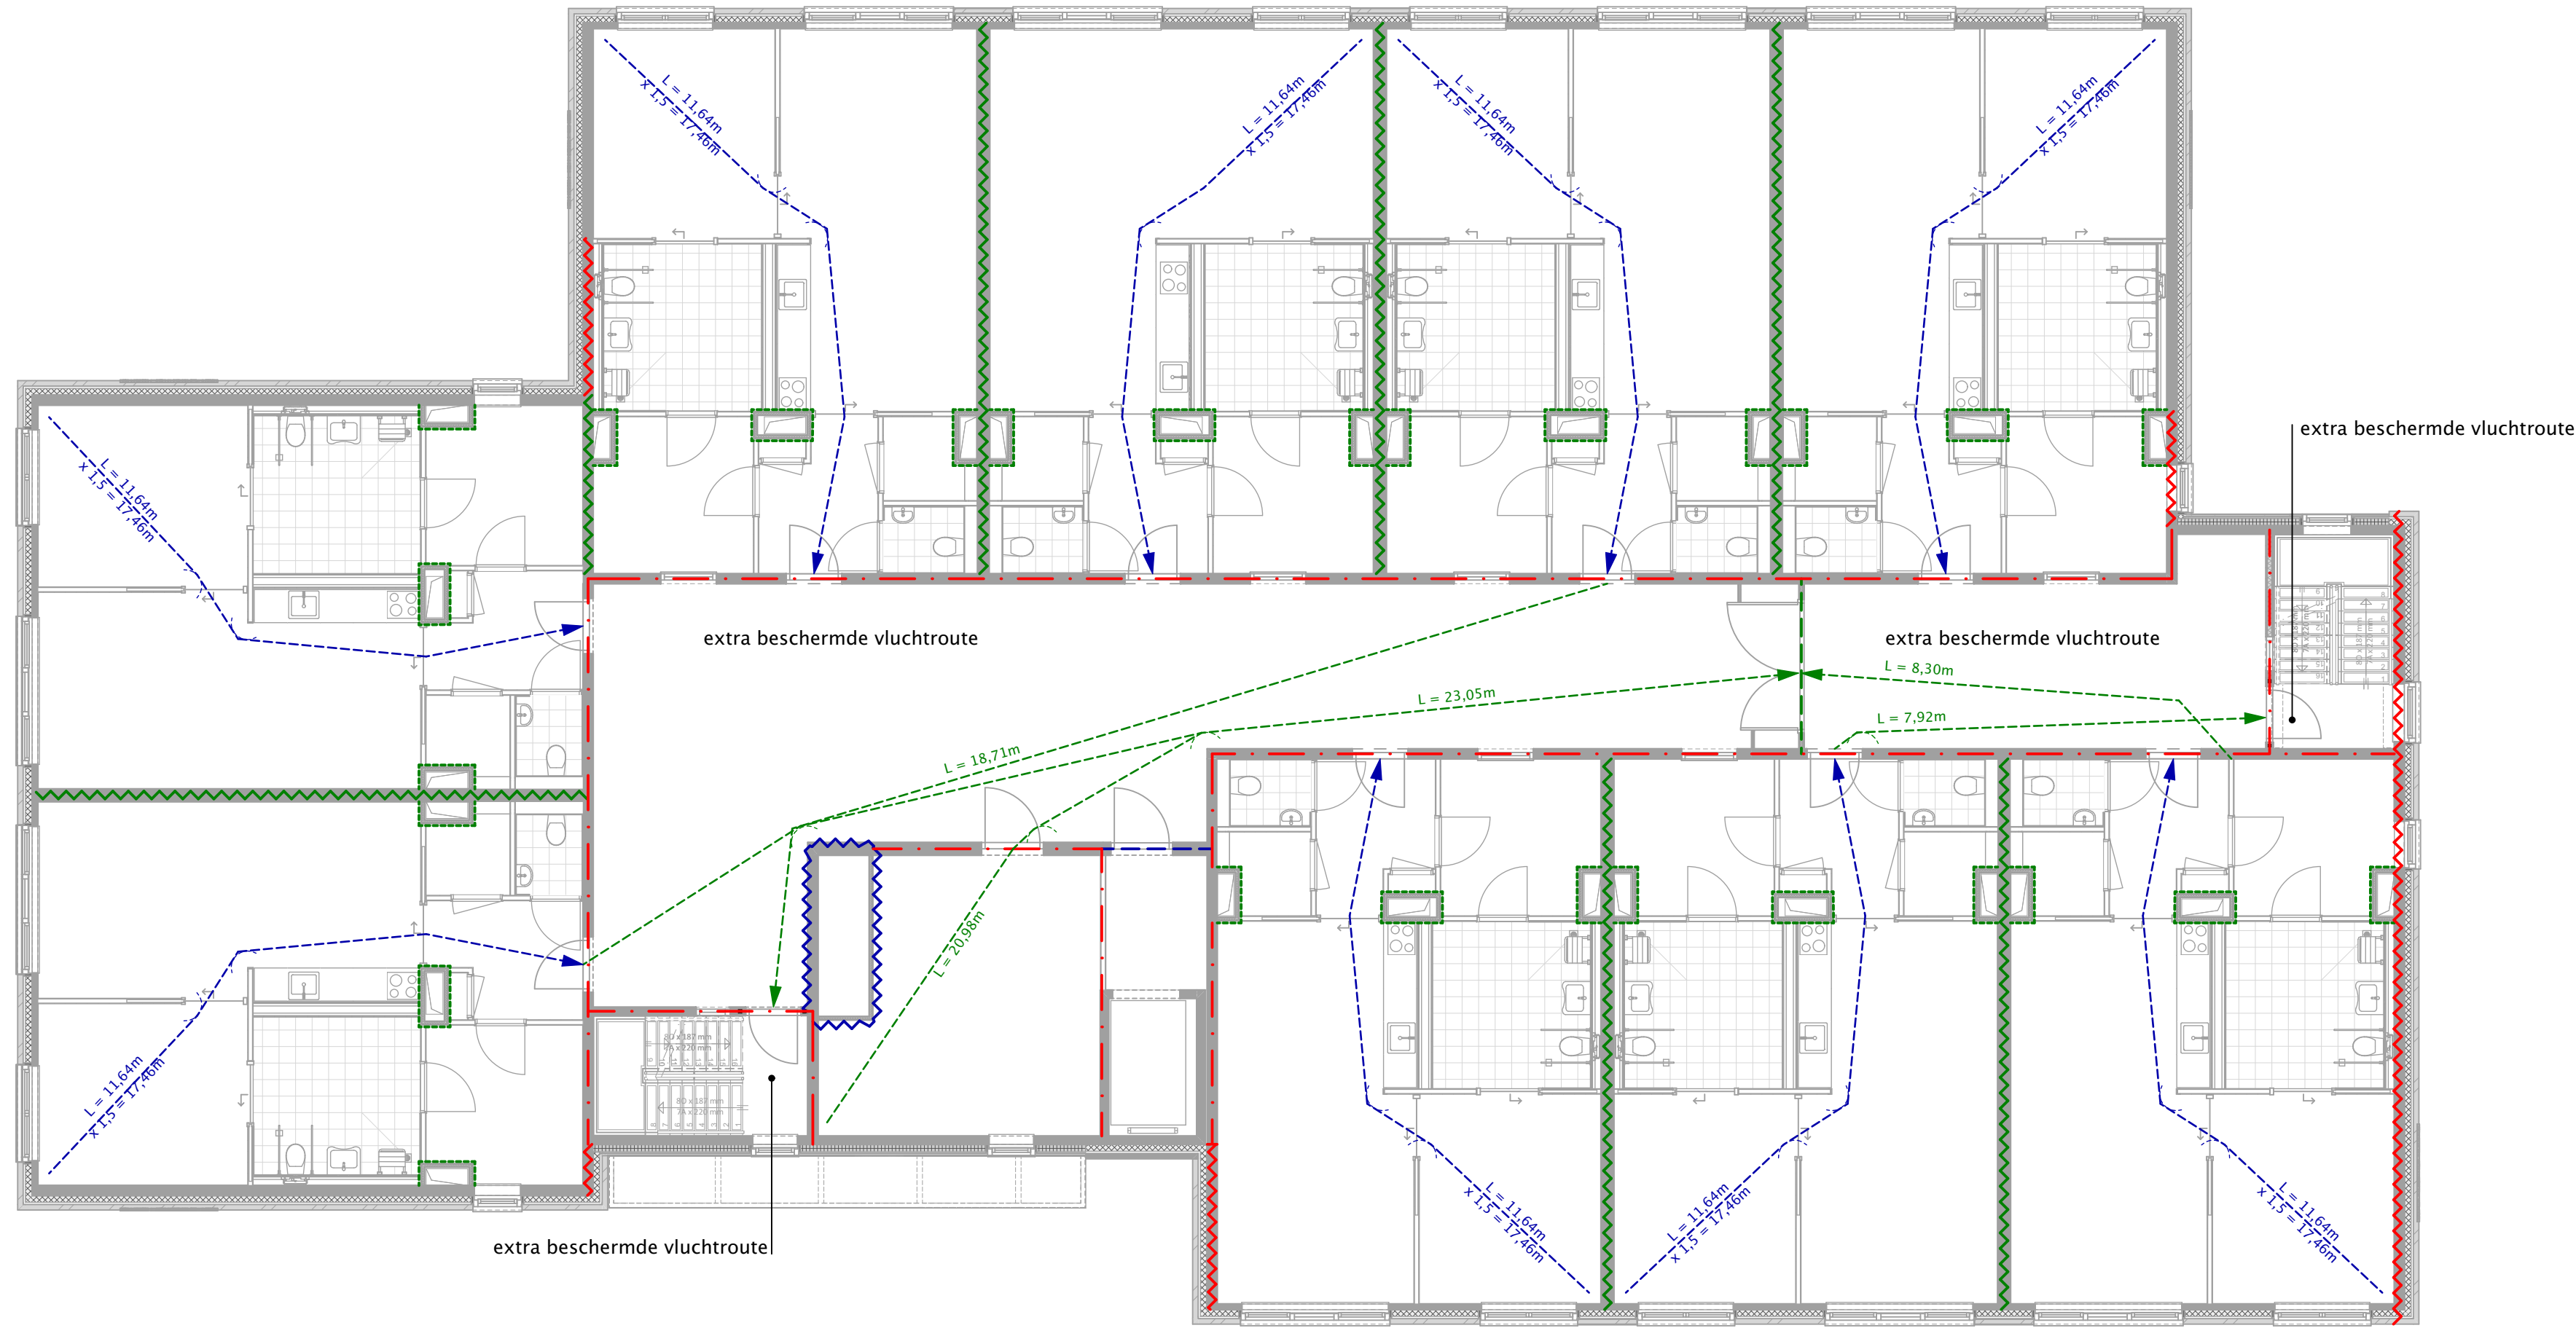

1. 1e verdieping - Vluichtlengtes 1:100

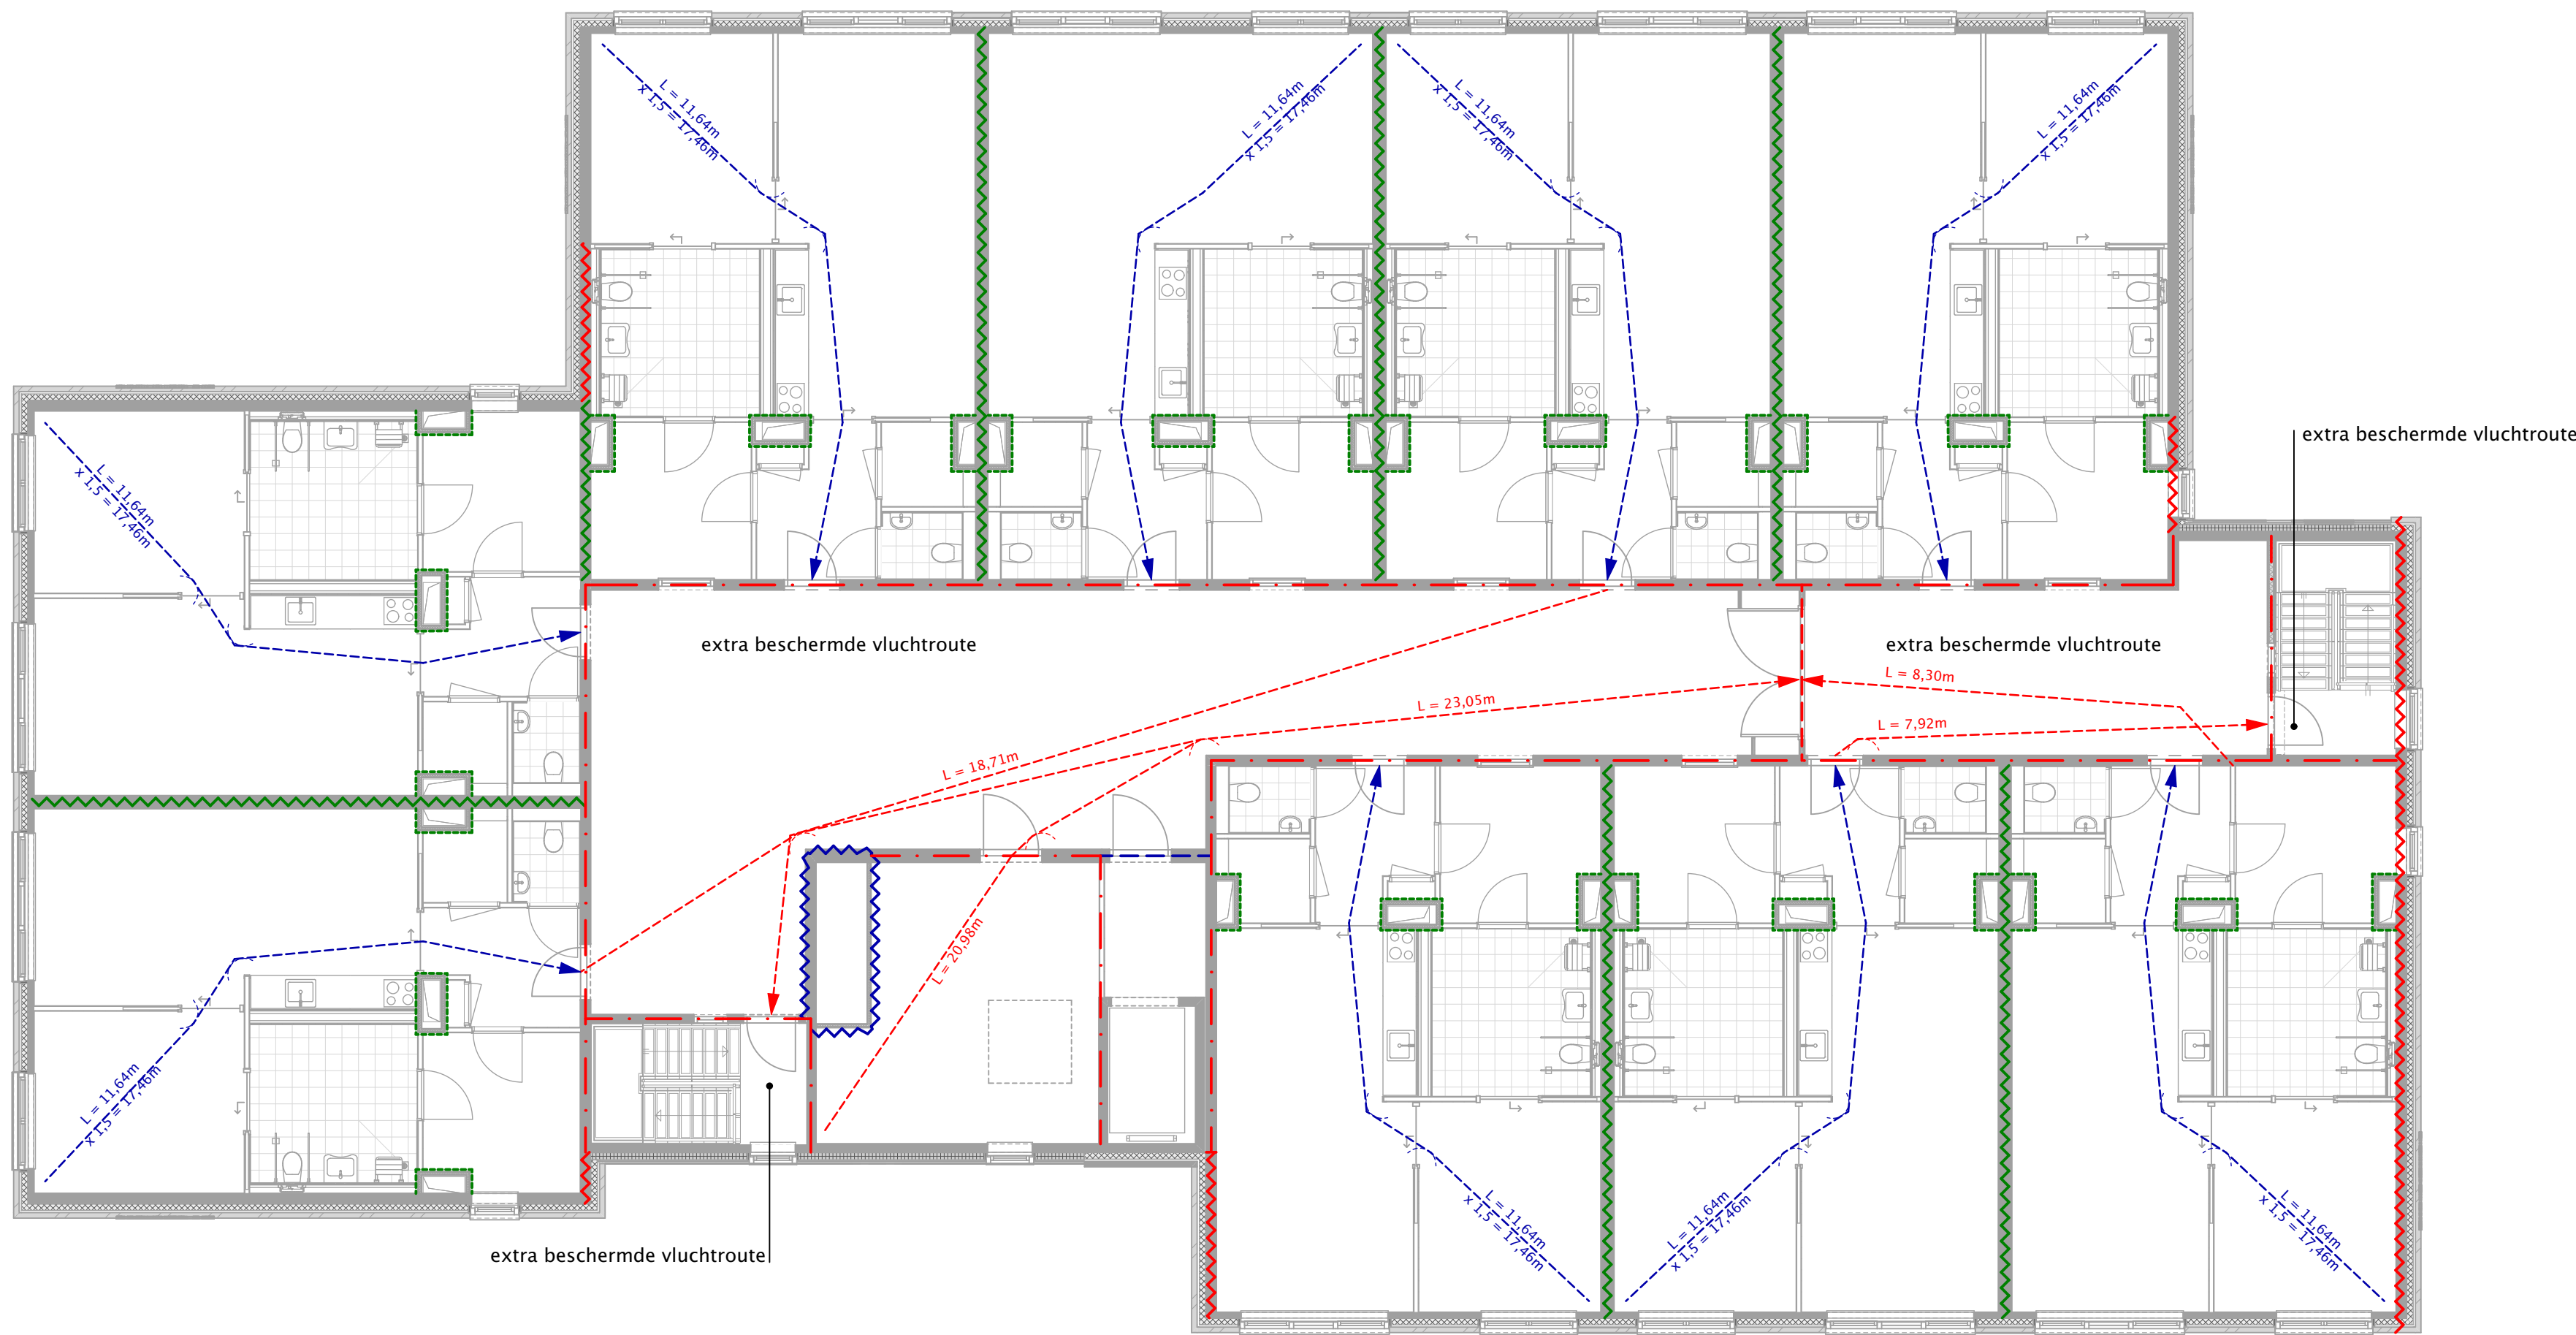

2. 2e verdieping - Vluichtlengtes 1:100

RENVOOI VLUCHTEN en SCHEIDINGEN

- 60 minuten WBOBO/brandwerend + R200 WRD/rookwerend
- 60 minuten WBOBO/brandwerend + Rn WRD/rookwerend
- 30 minuten WBOBO/brandwerend
- 30 minuten WBOBO/brandwerend + R200 WRD/rookwerend
- 30 minuten WBOBO/brandwerend + Rn WRD/rookwerend
- Rn WRD/rookwerend

052f

project nummer

Holikiday 'Arnoldsstraat'

Burgemeester Arnoldsstraat
Sittard

Holikiday b.v.
Watersley 31
6132 KA Sittard

opdrachtgever

TECHNISCH ONTWERP

fase

BA TO 55

Begane grond - Vluichtlengtes, 1e verdieping - Verblifgebied, 2e verdieping - Verblifgebied, 1e verdieping - Vluichtlengtes, 2e verdieping - Vluichtlengtes, Rennoeren

onderdeel

1:100

schaal

1 februari 2023

datum

format

datum

HOLIKIDAY

opdrachtgever

Phidias Community Innovation

Watersley 31
6132 KA Sittard
+31 (0) 46 711 1736
info@phidias.pro

Deze tekening is eigendom van Phidias Community Innovation en mag zonder schriftelijk toestemming niet gereproduceerd of anderszins gebruikt worden