


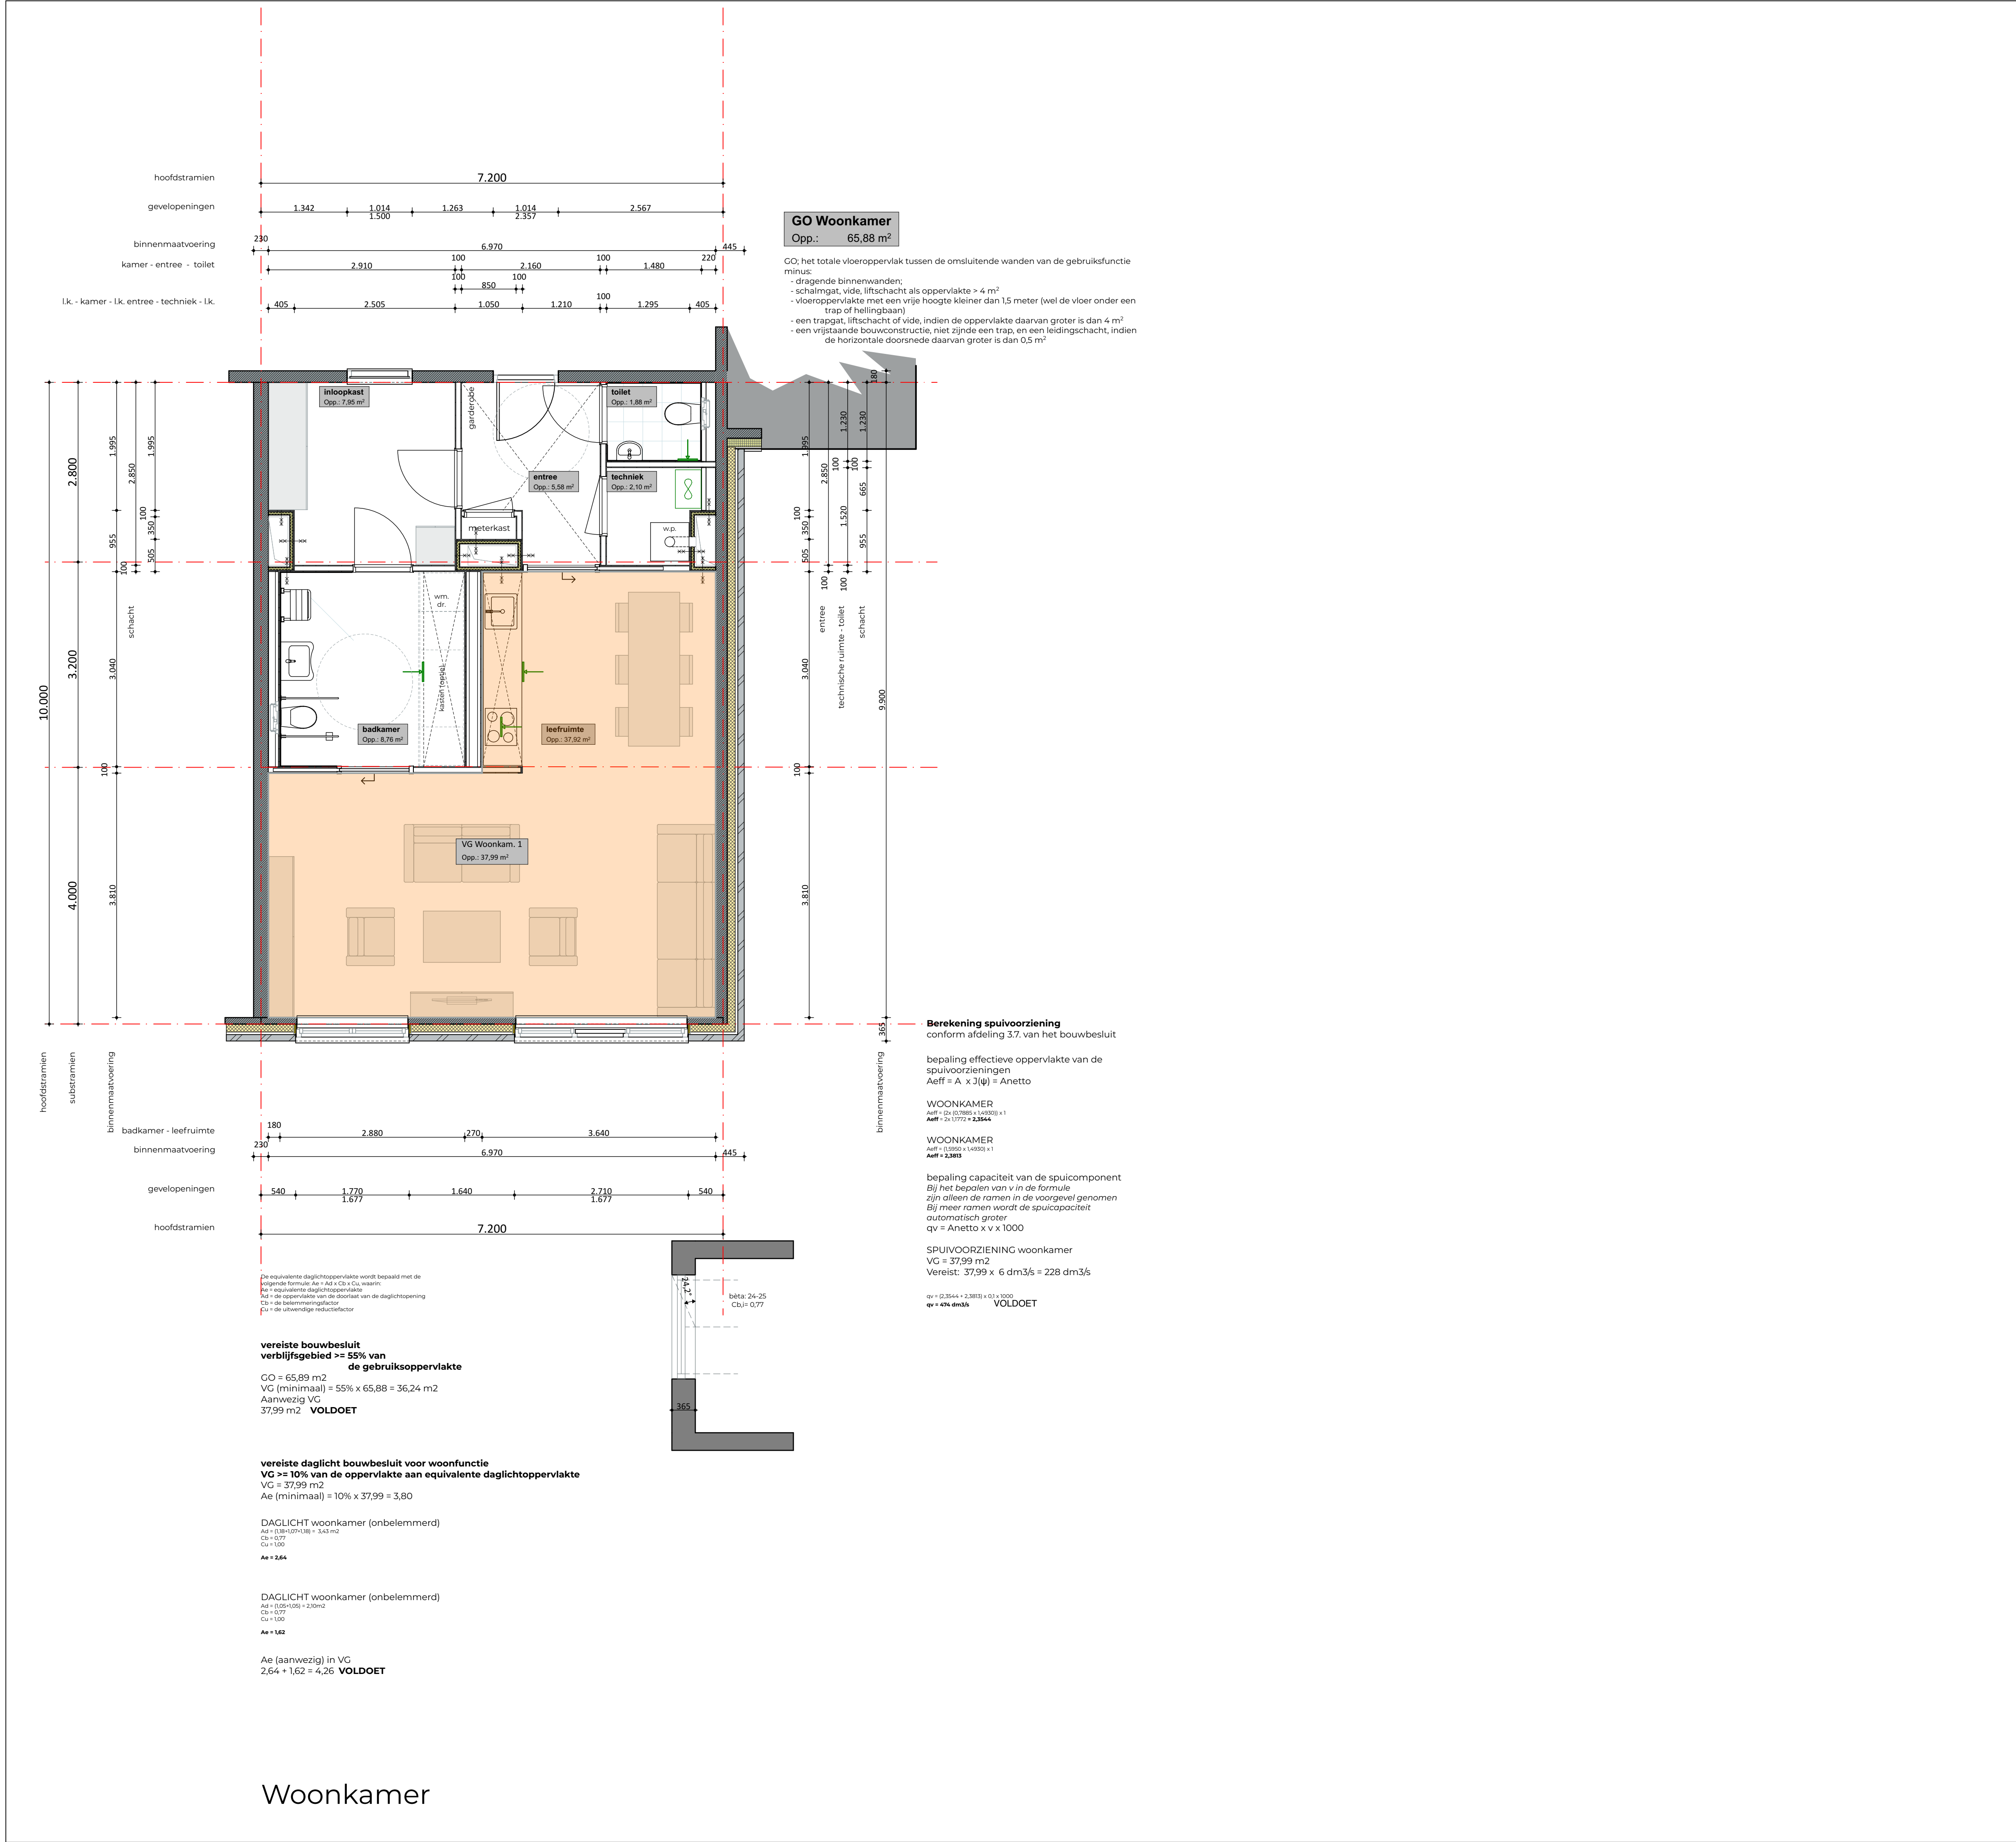

RUIMTE RENVOOI



VERGUNNINGSAANVRAAG			
052f		project nummer	
Holikiday 'Arnoldtsstraat'		project	
Burgemeester Arnoldtsstraat			
Sittard			
Holikiday b.v.		opdrachtgever	
Watersley 31			
6132 KA Sittard			
TECHNISCH ONTWERP		fase	
BA.TO.62			
Renvoien, Begane grond - Daglicht			
		onderdeel	
1:50	A1	1 februari 2023	datum
schaal	formaat		
		Deze tekening is eigendom van Phidias Community Innovation en mag zonder schriftelijk toestemming niet gereproduceerd of anderszins gebruikt worden.	
		Phidias Community Innovation Watersley 31 6132 KA Sittard +31 (0) 46 711 1736 info@phidias.pro	