




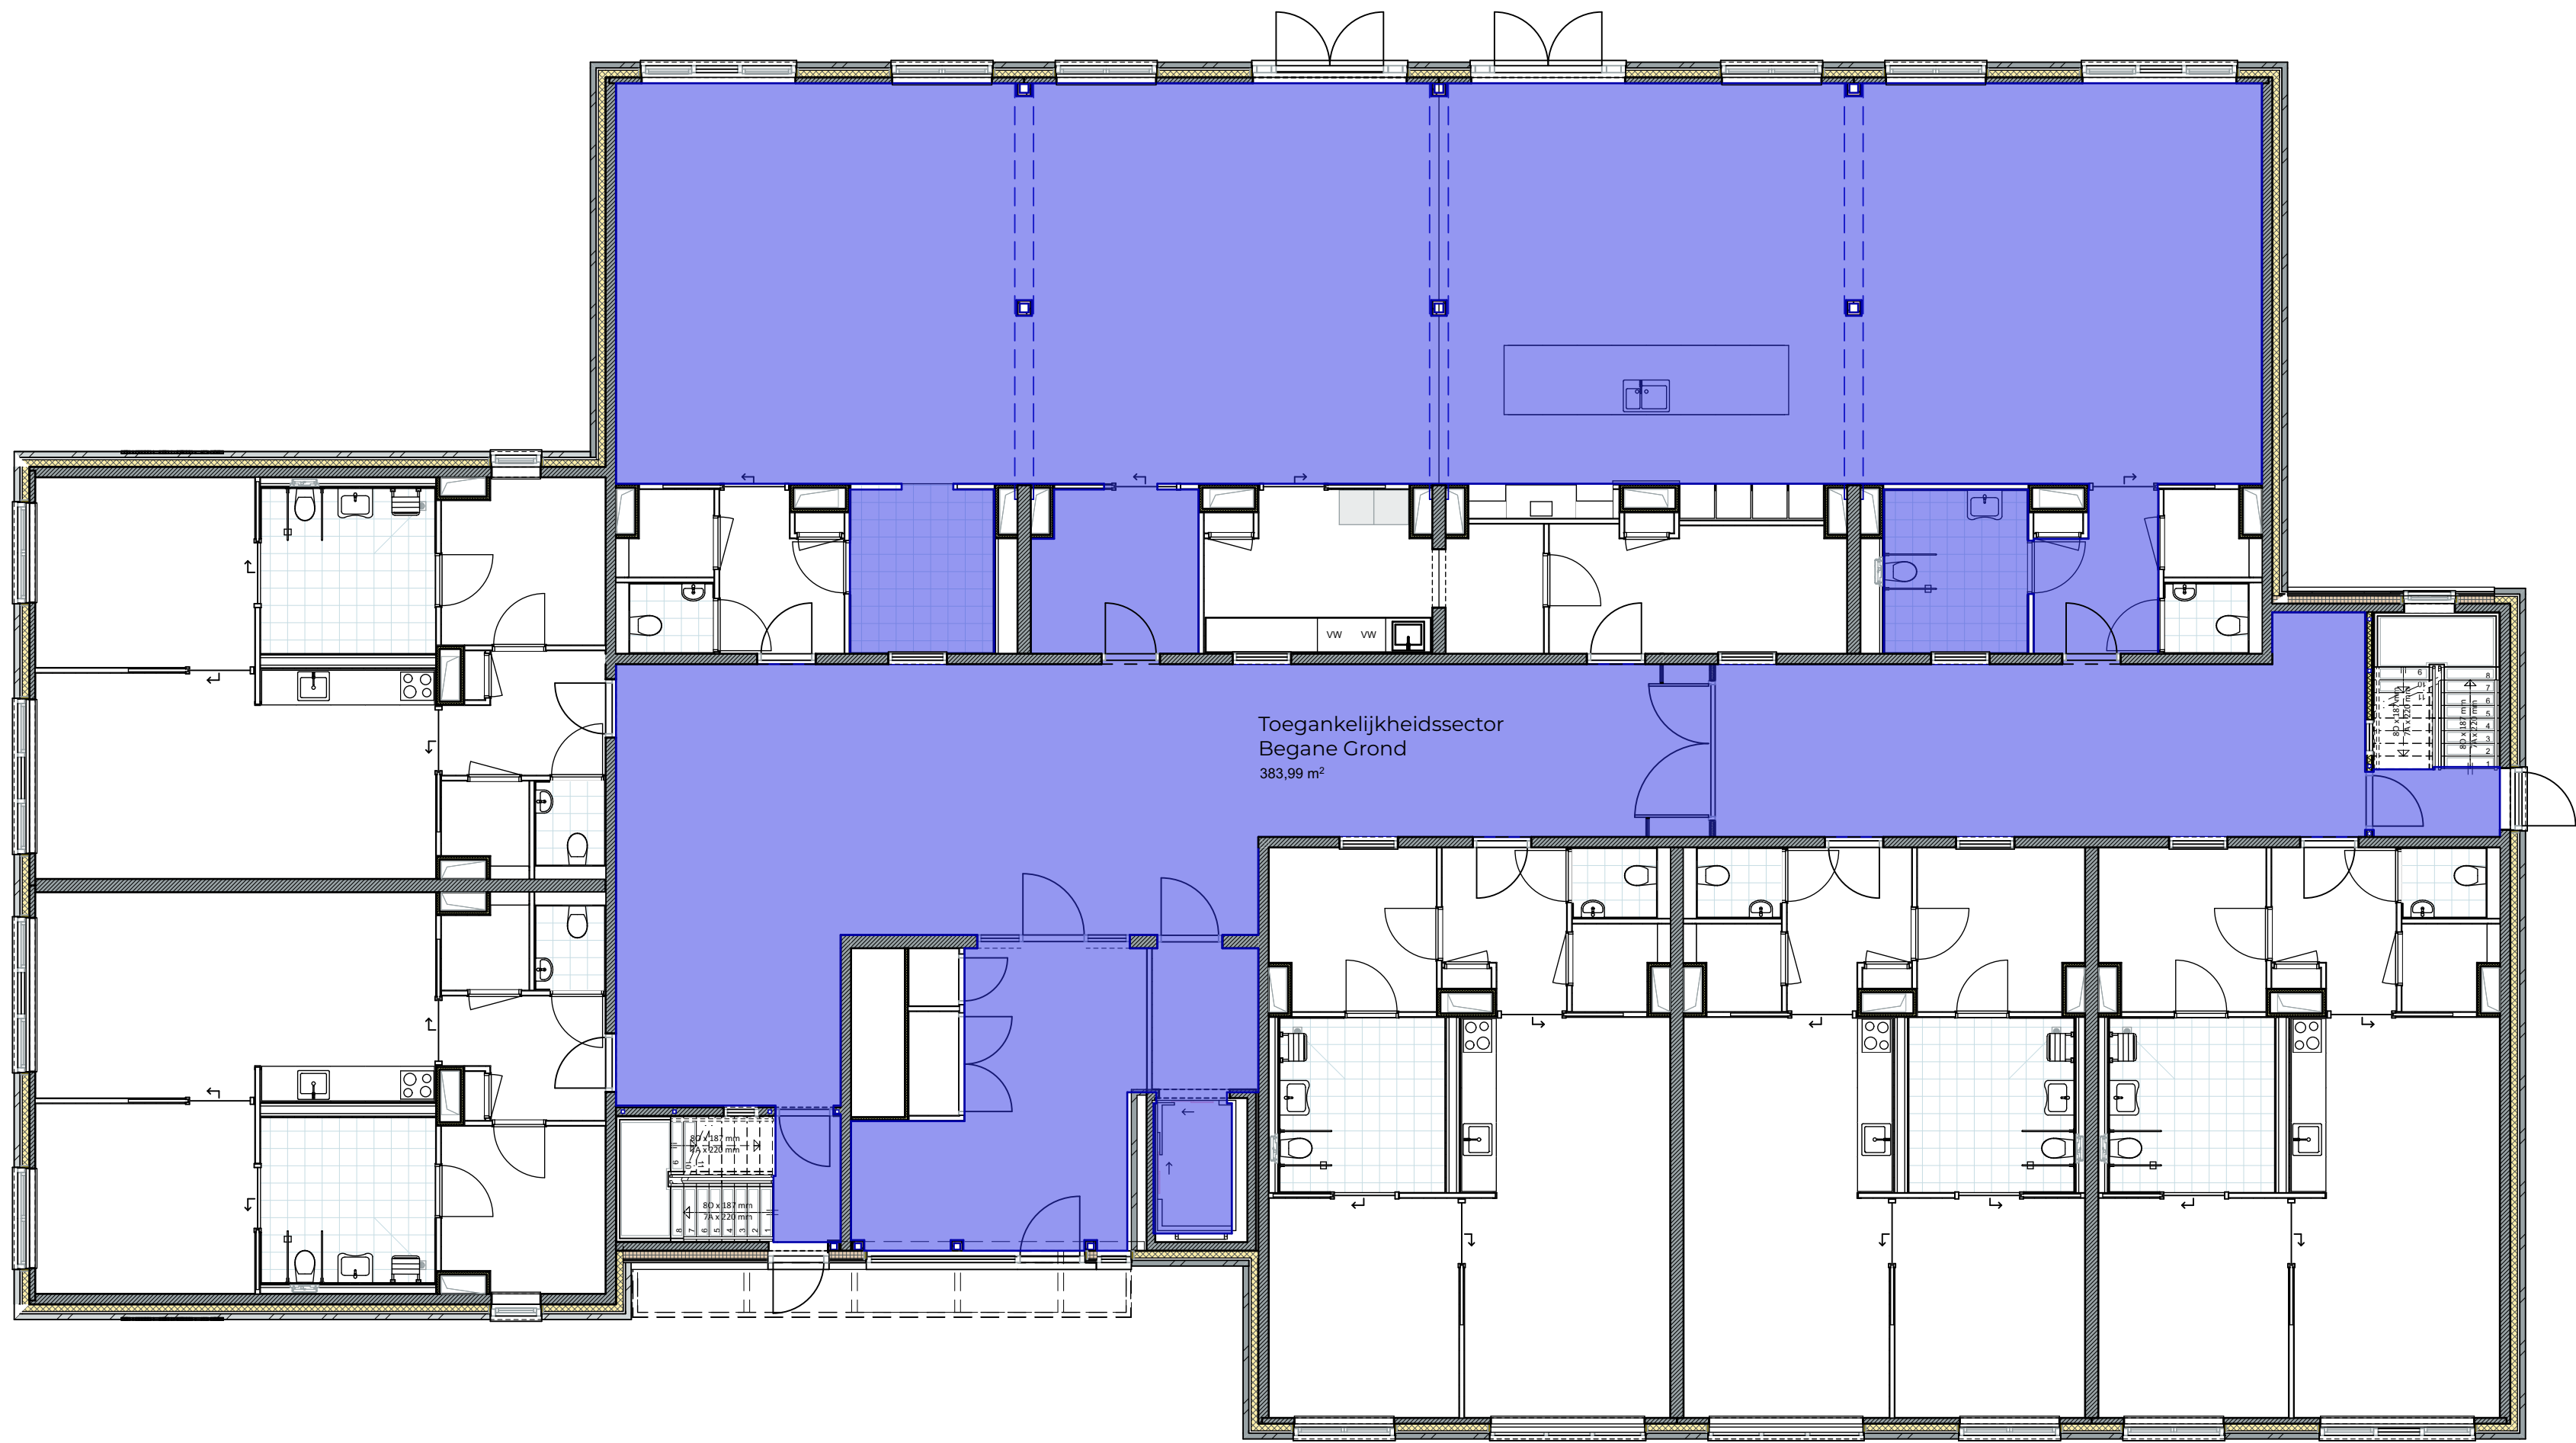

0. Begane grond - Toegankelijkheidssector 1:100

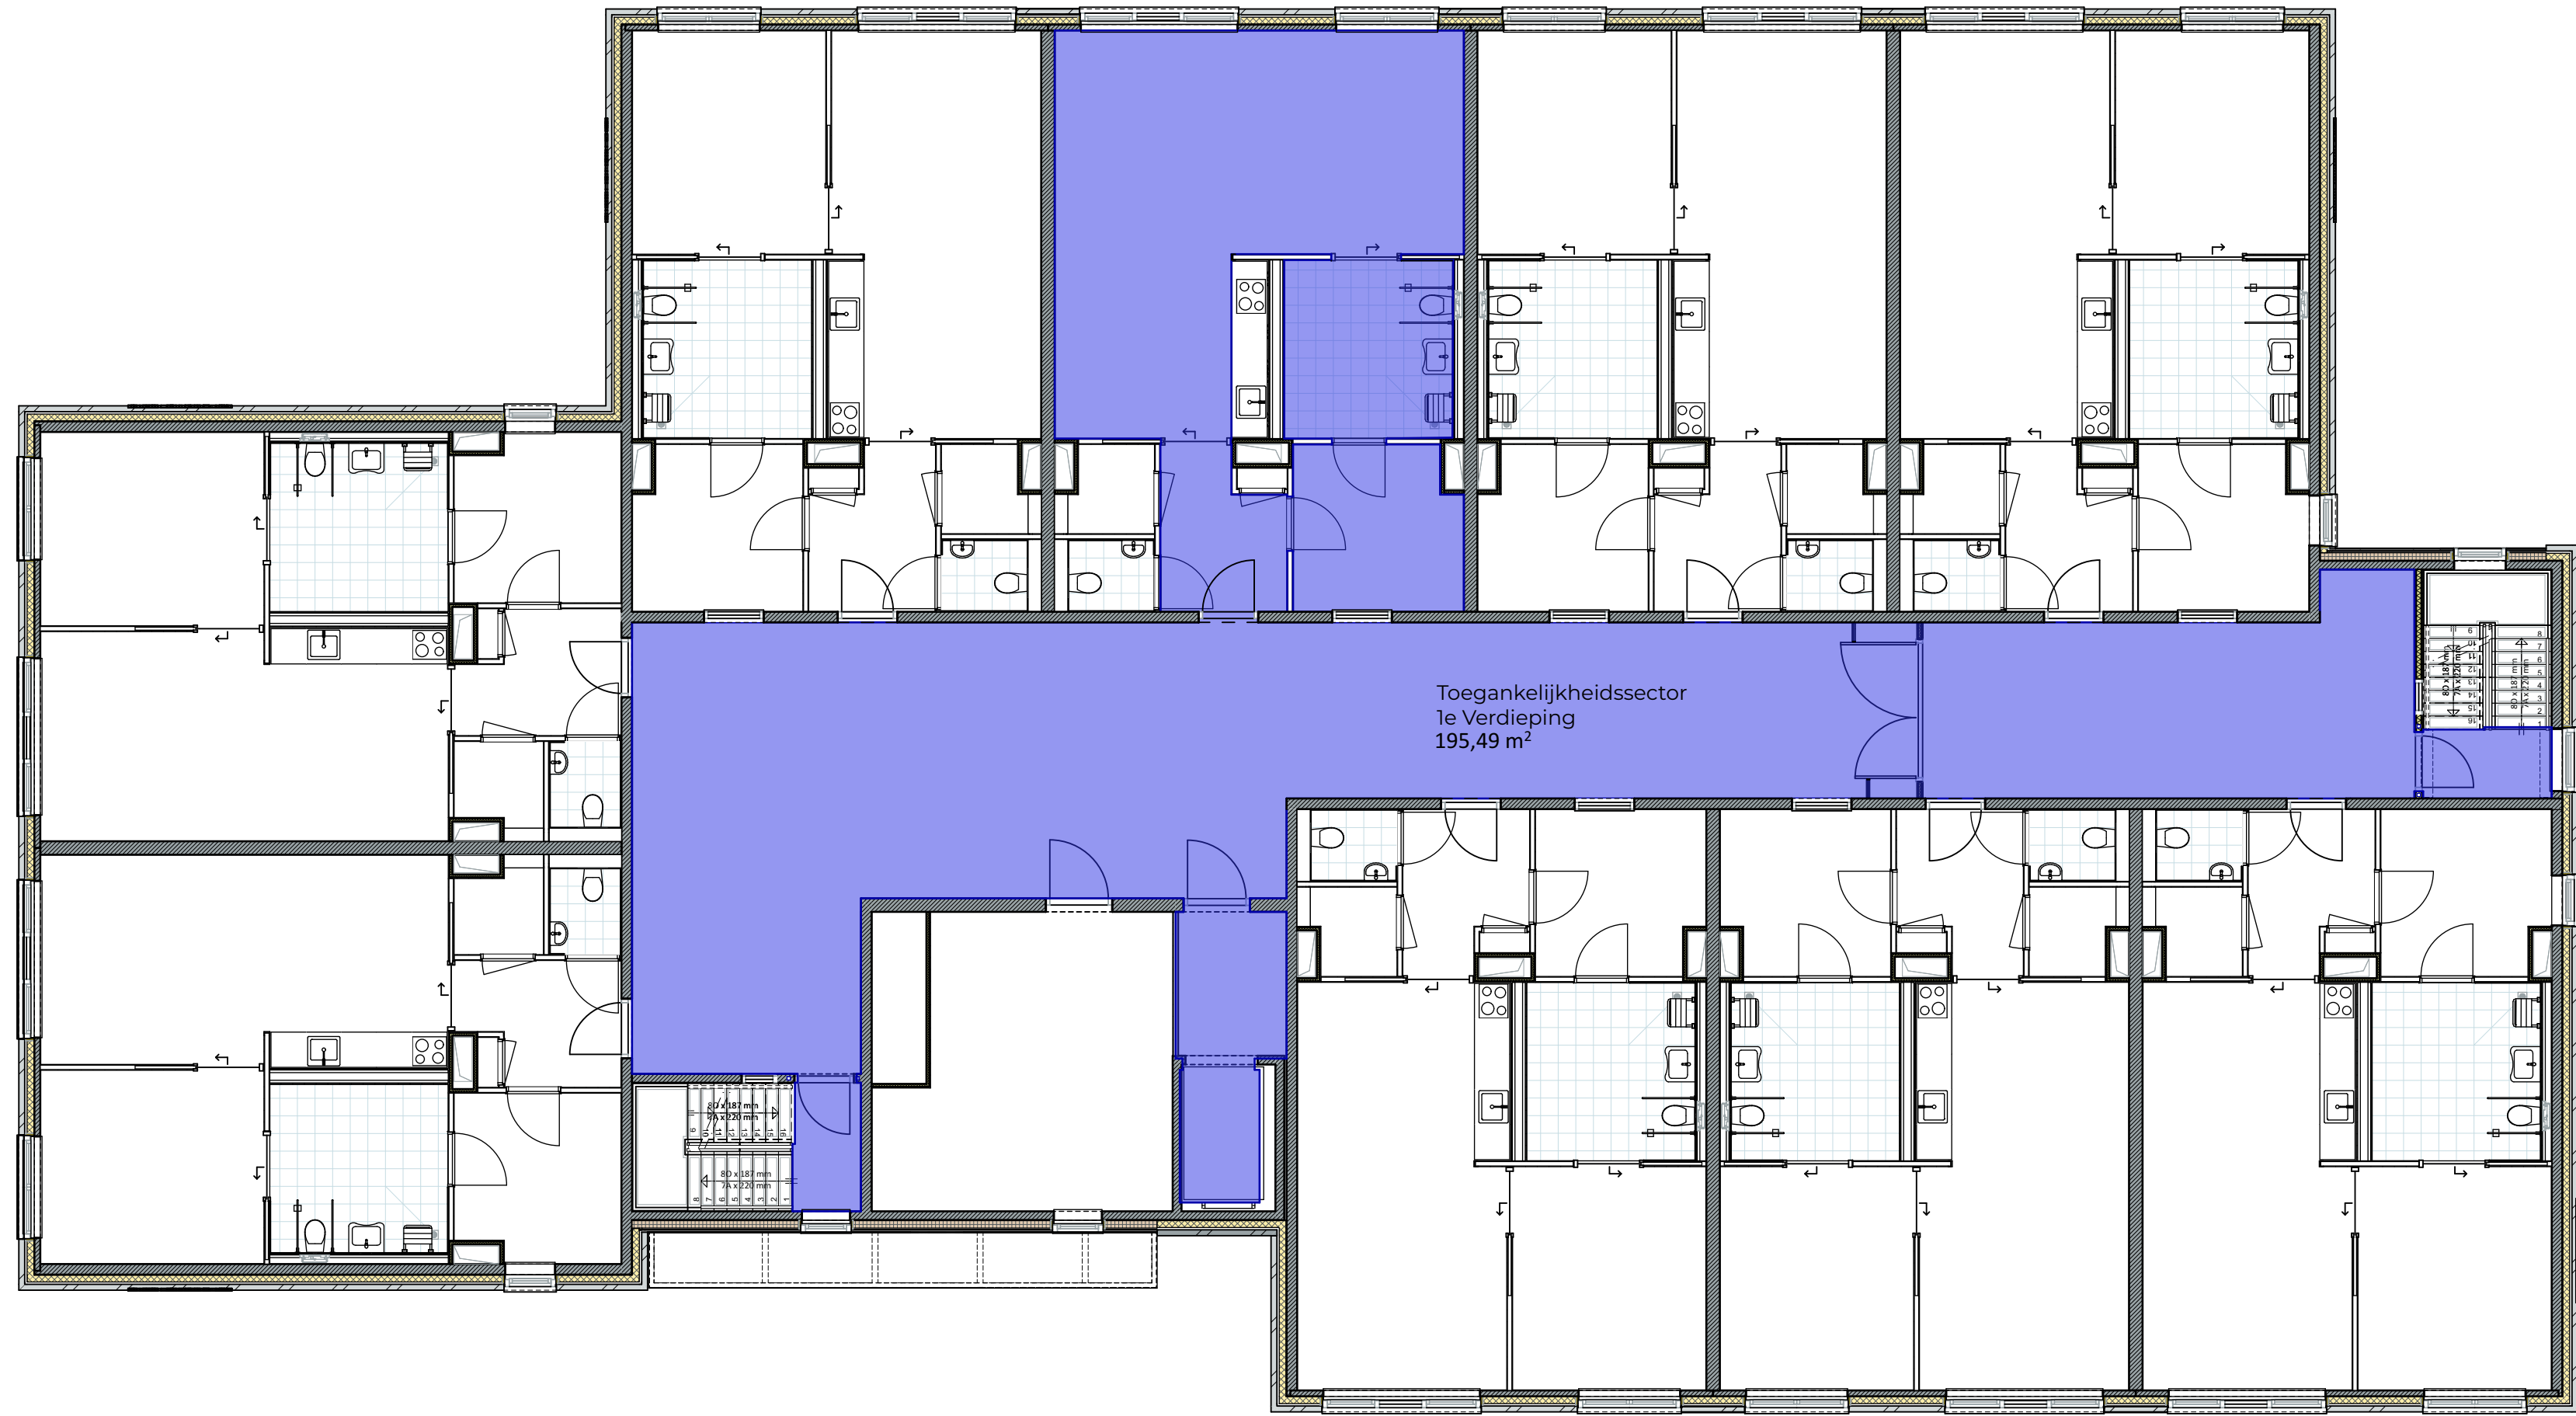

1. 1e verdieping - Toegankelijkheidssector 1:100

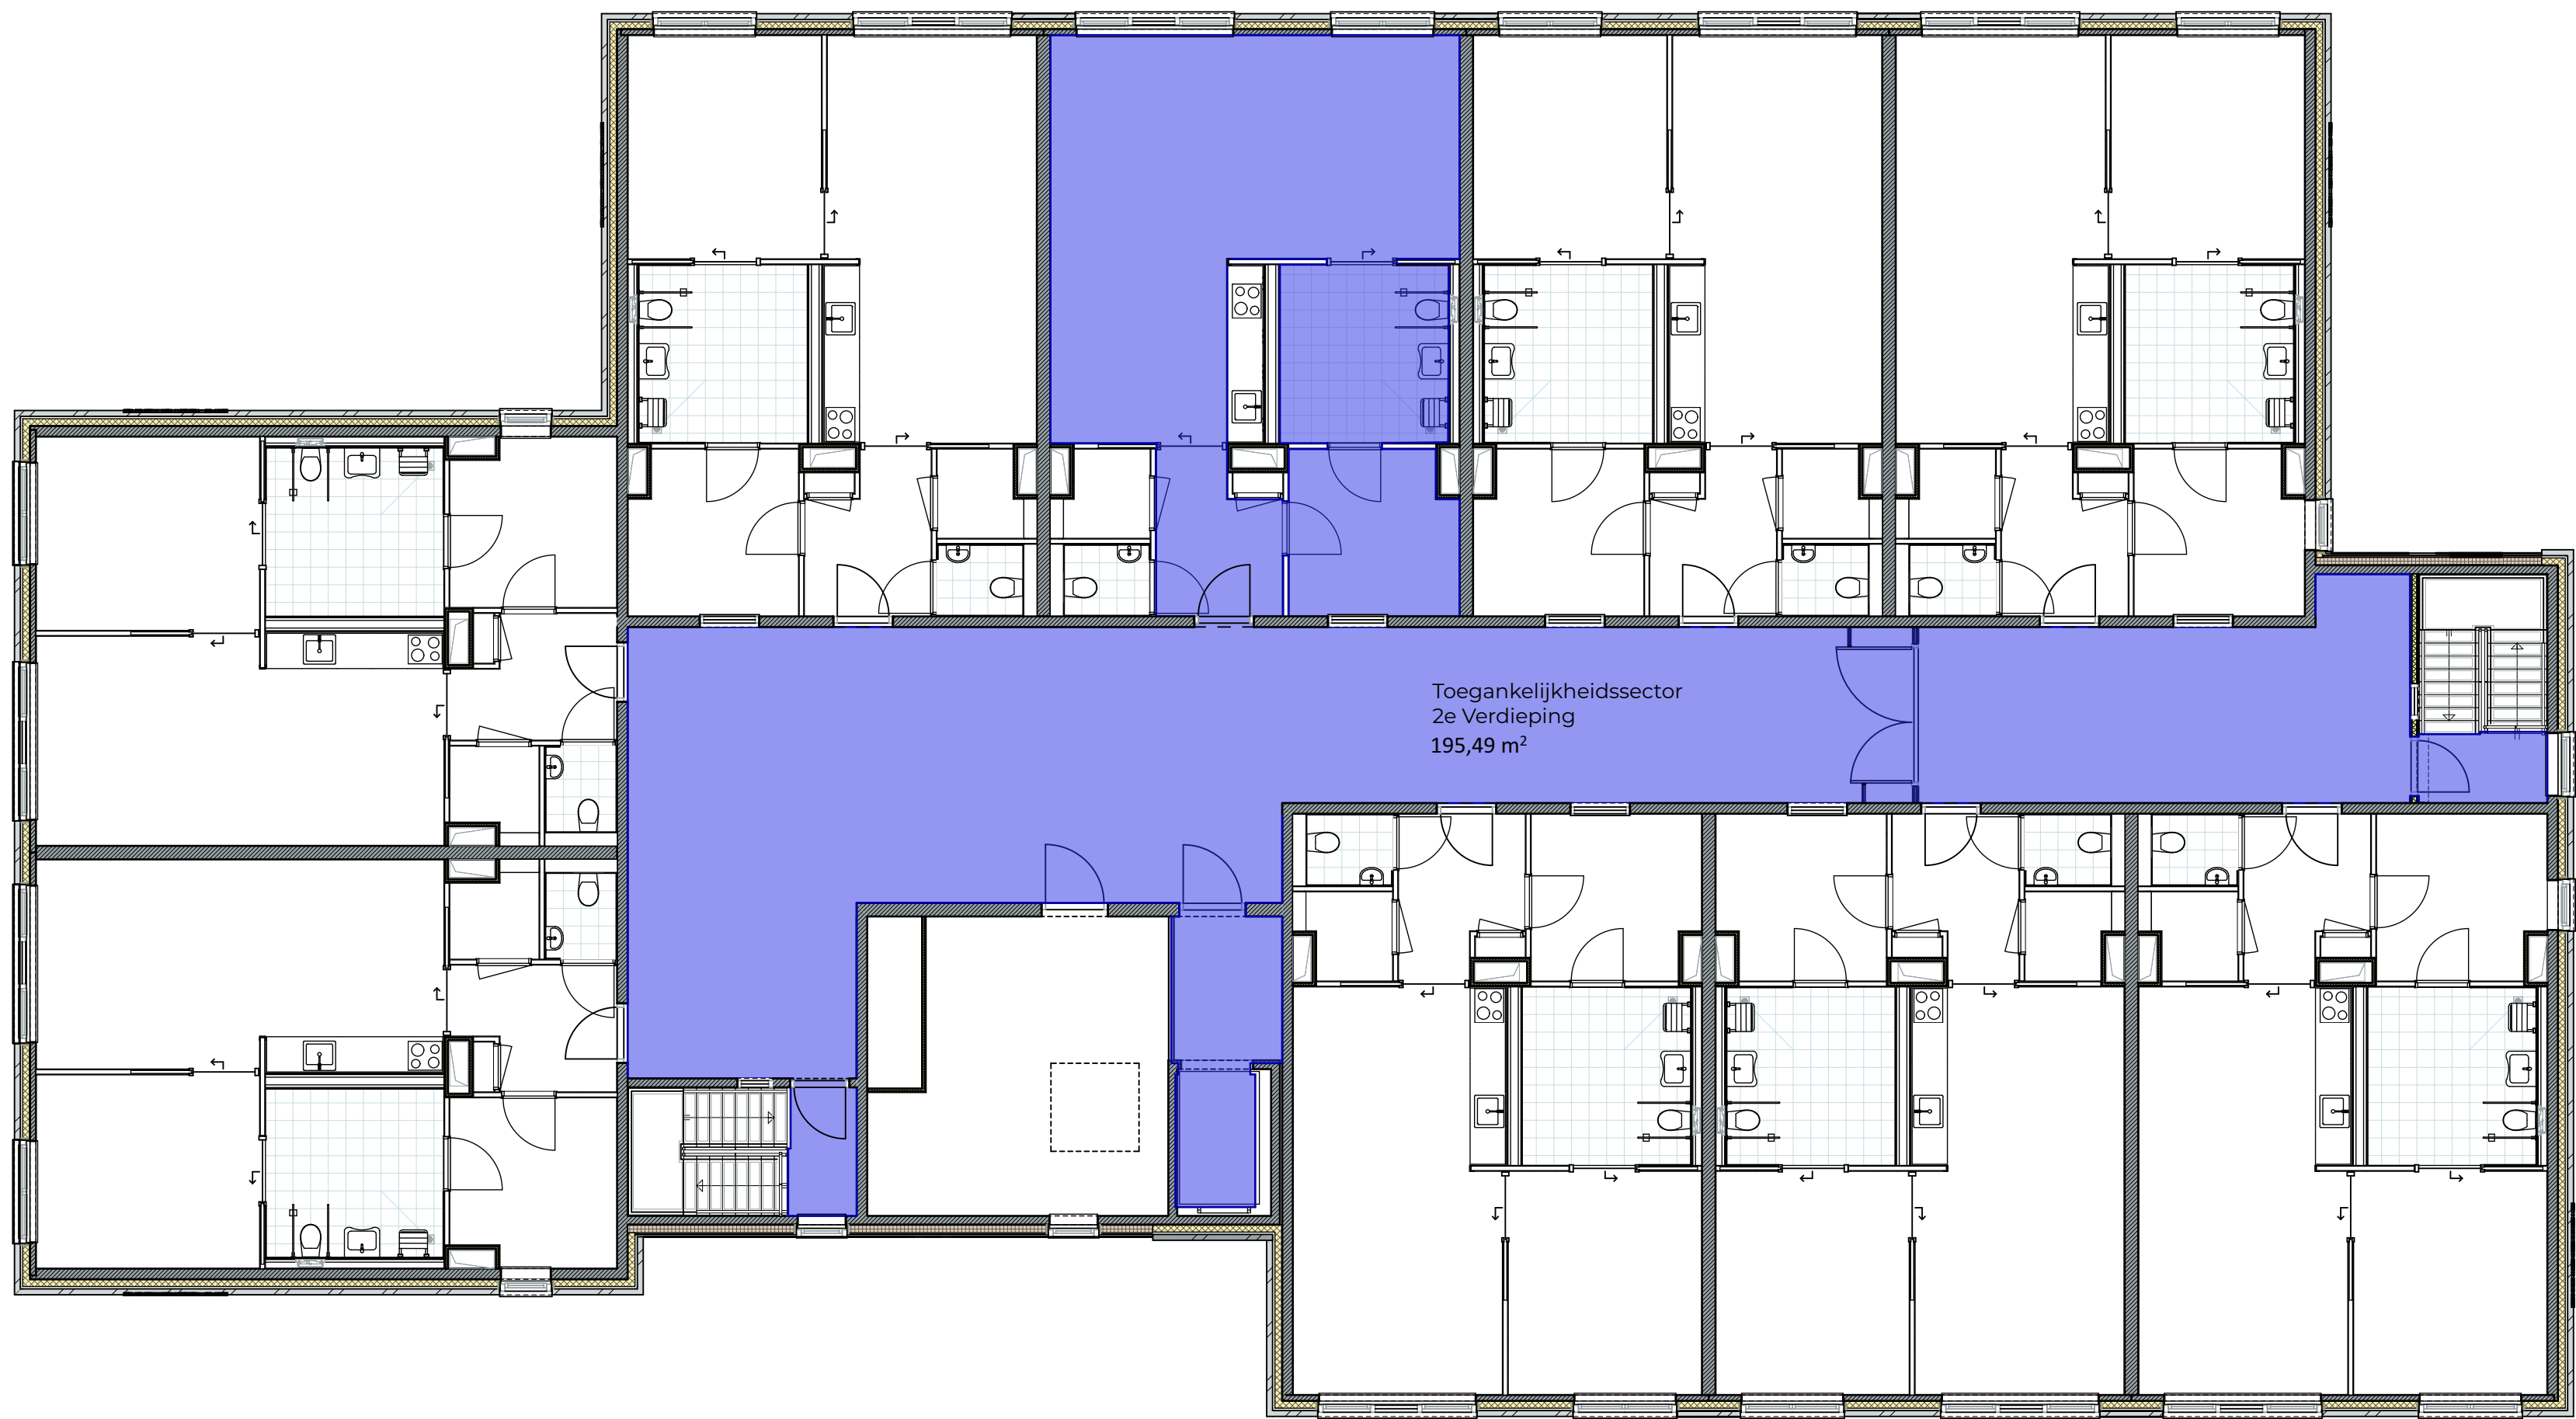

2. 2e verdieping - Toegankelijkheidssector 1:100