





0. Begane grond - Vluchtlengtes 1:100

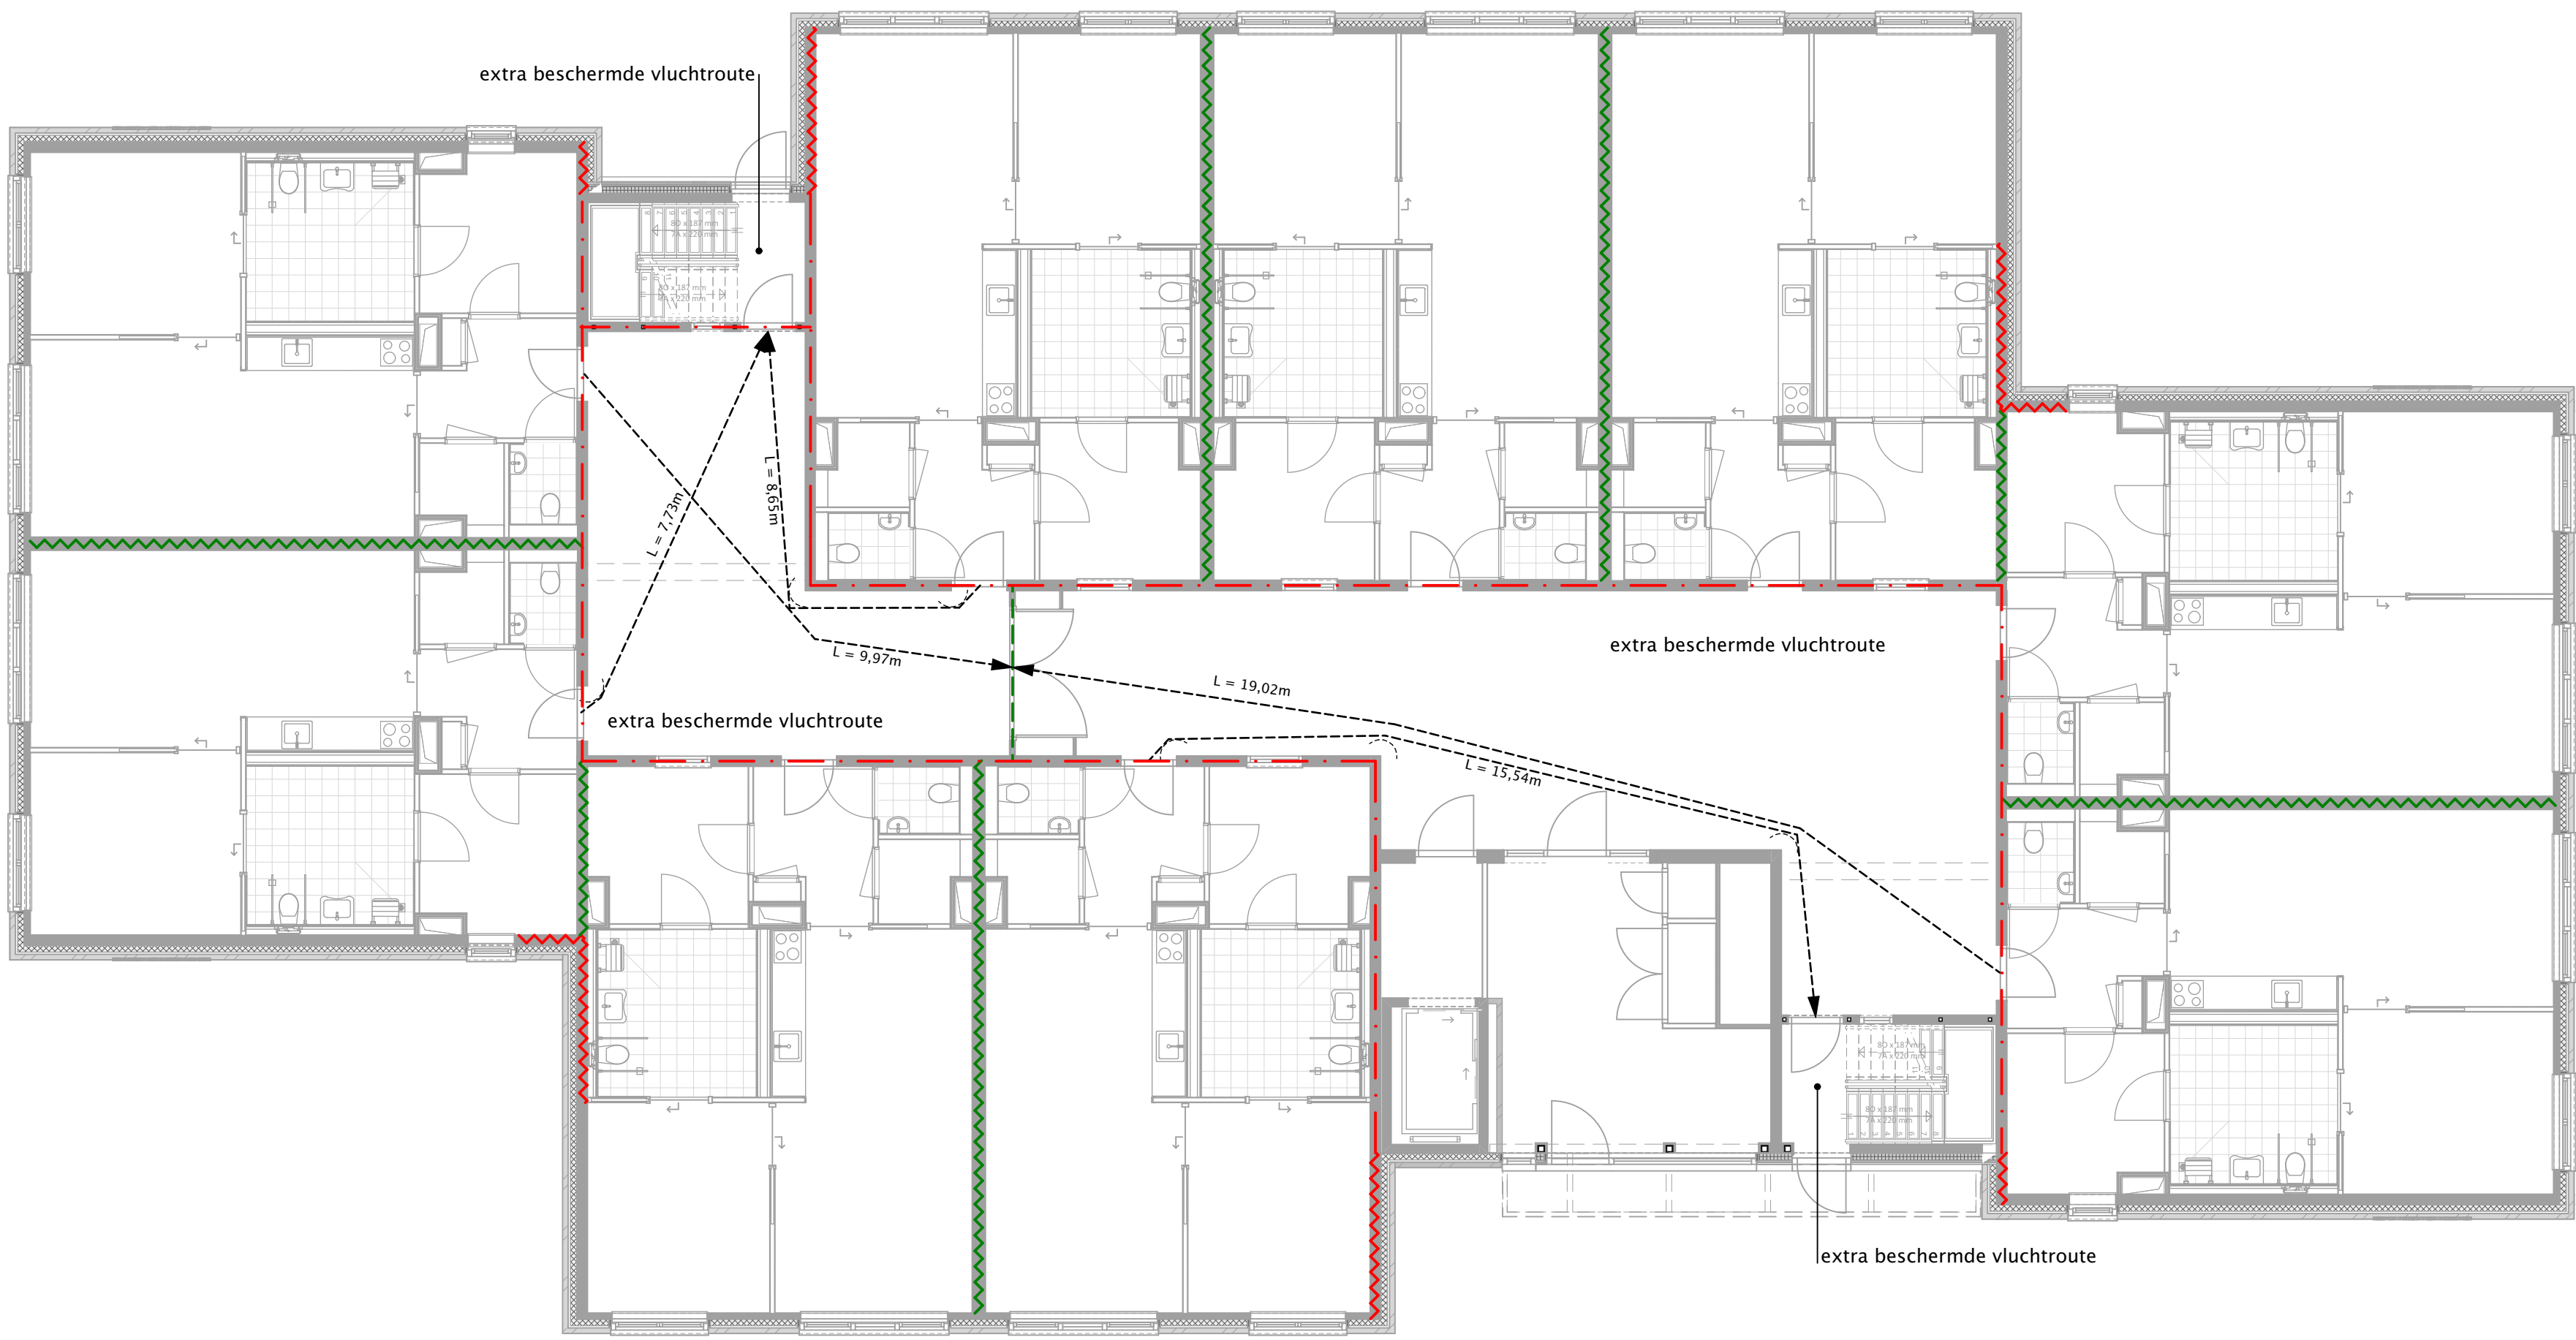

1. 1e verdieping - Vluchtlengtes 1:100

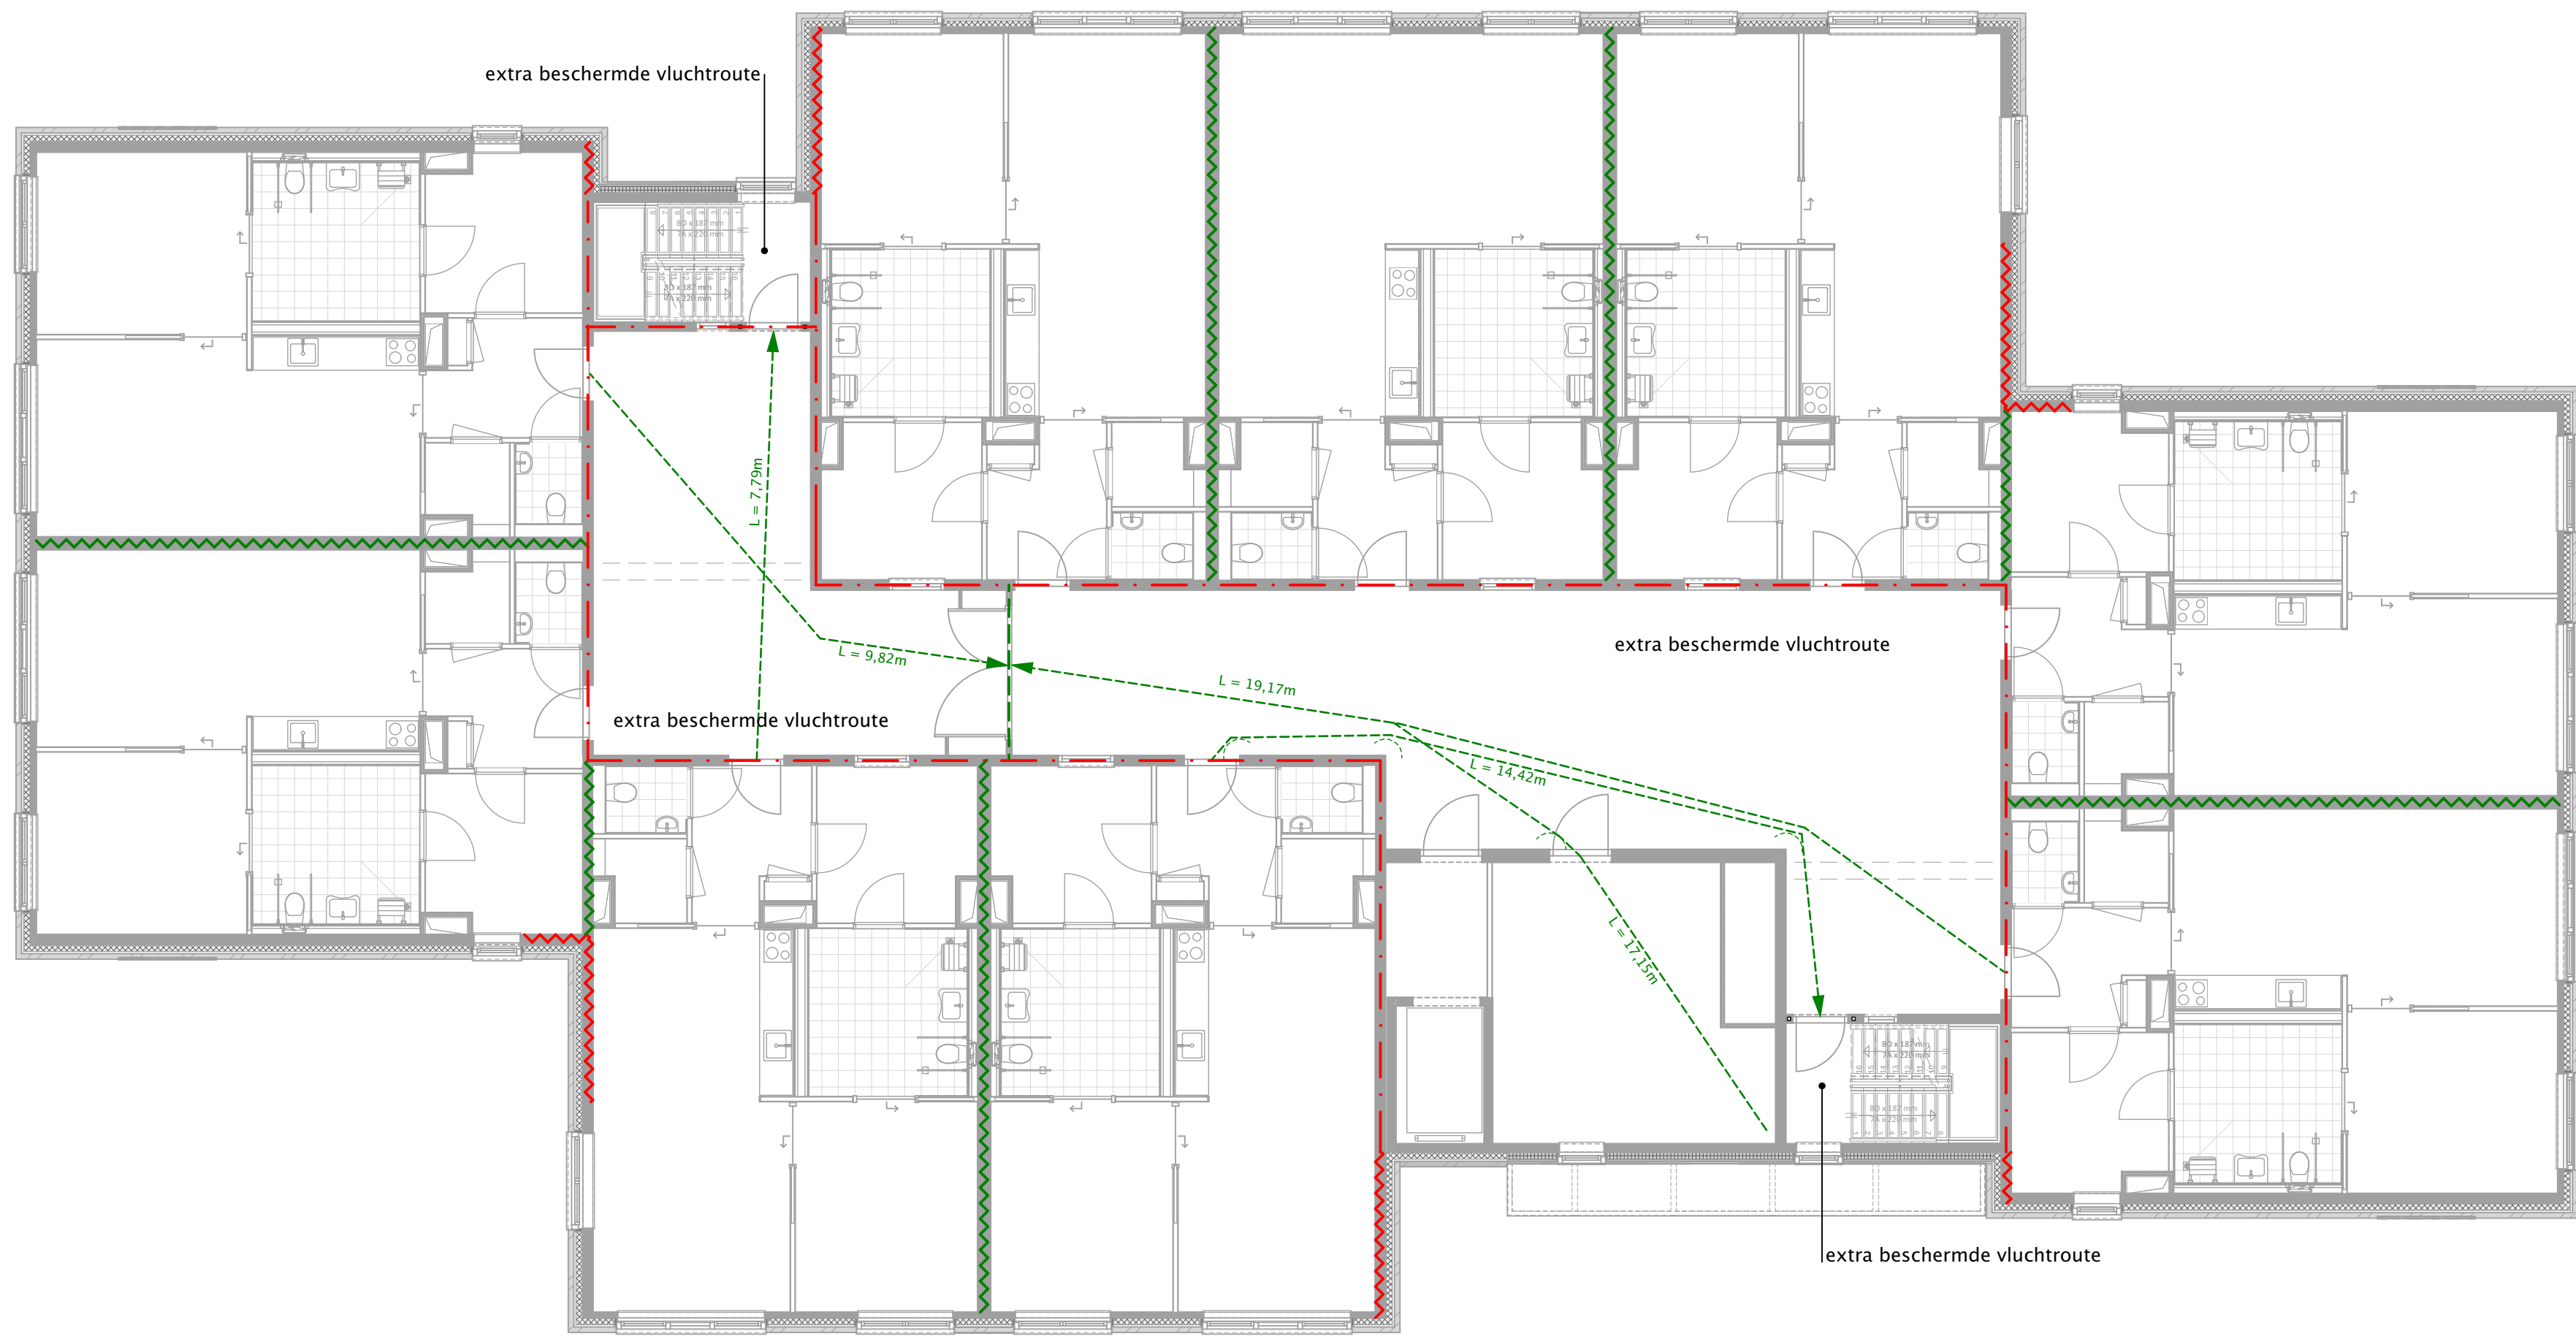

2. 2e verdieping - Vluchtlengtes 1:100

RENVOOI VLUCHTEN en SCHEIDINGEN

- 60 minuten WBOBO/brandwerend + R200 WRD/rookwerend
- 60 minuten WBOBO/brandwerend + Rn WRD/rookwerend
- 30 minuten WBOBO/brandwerend
- 30 minuten WBOBO/brandwerend + R200 WRD/rookwerend
- 30 minuten WBOBO/brandwerend + Rn WRD/rookwerend
- Rn WRD/rookwerend