


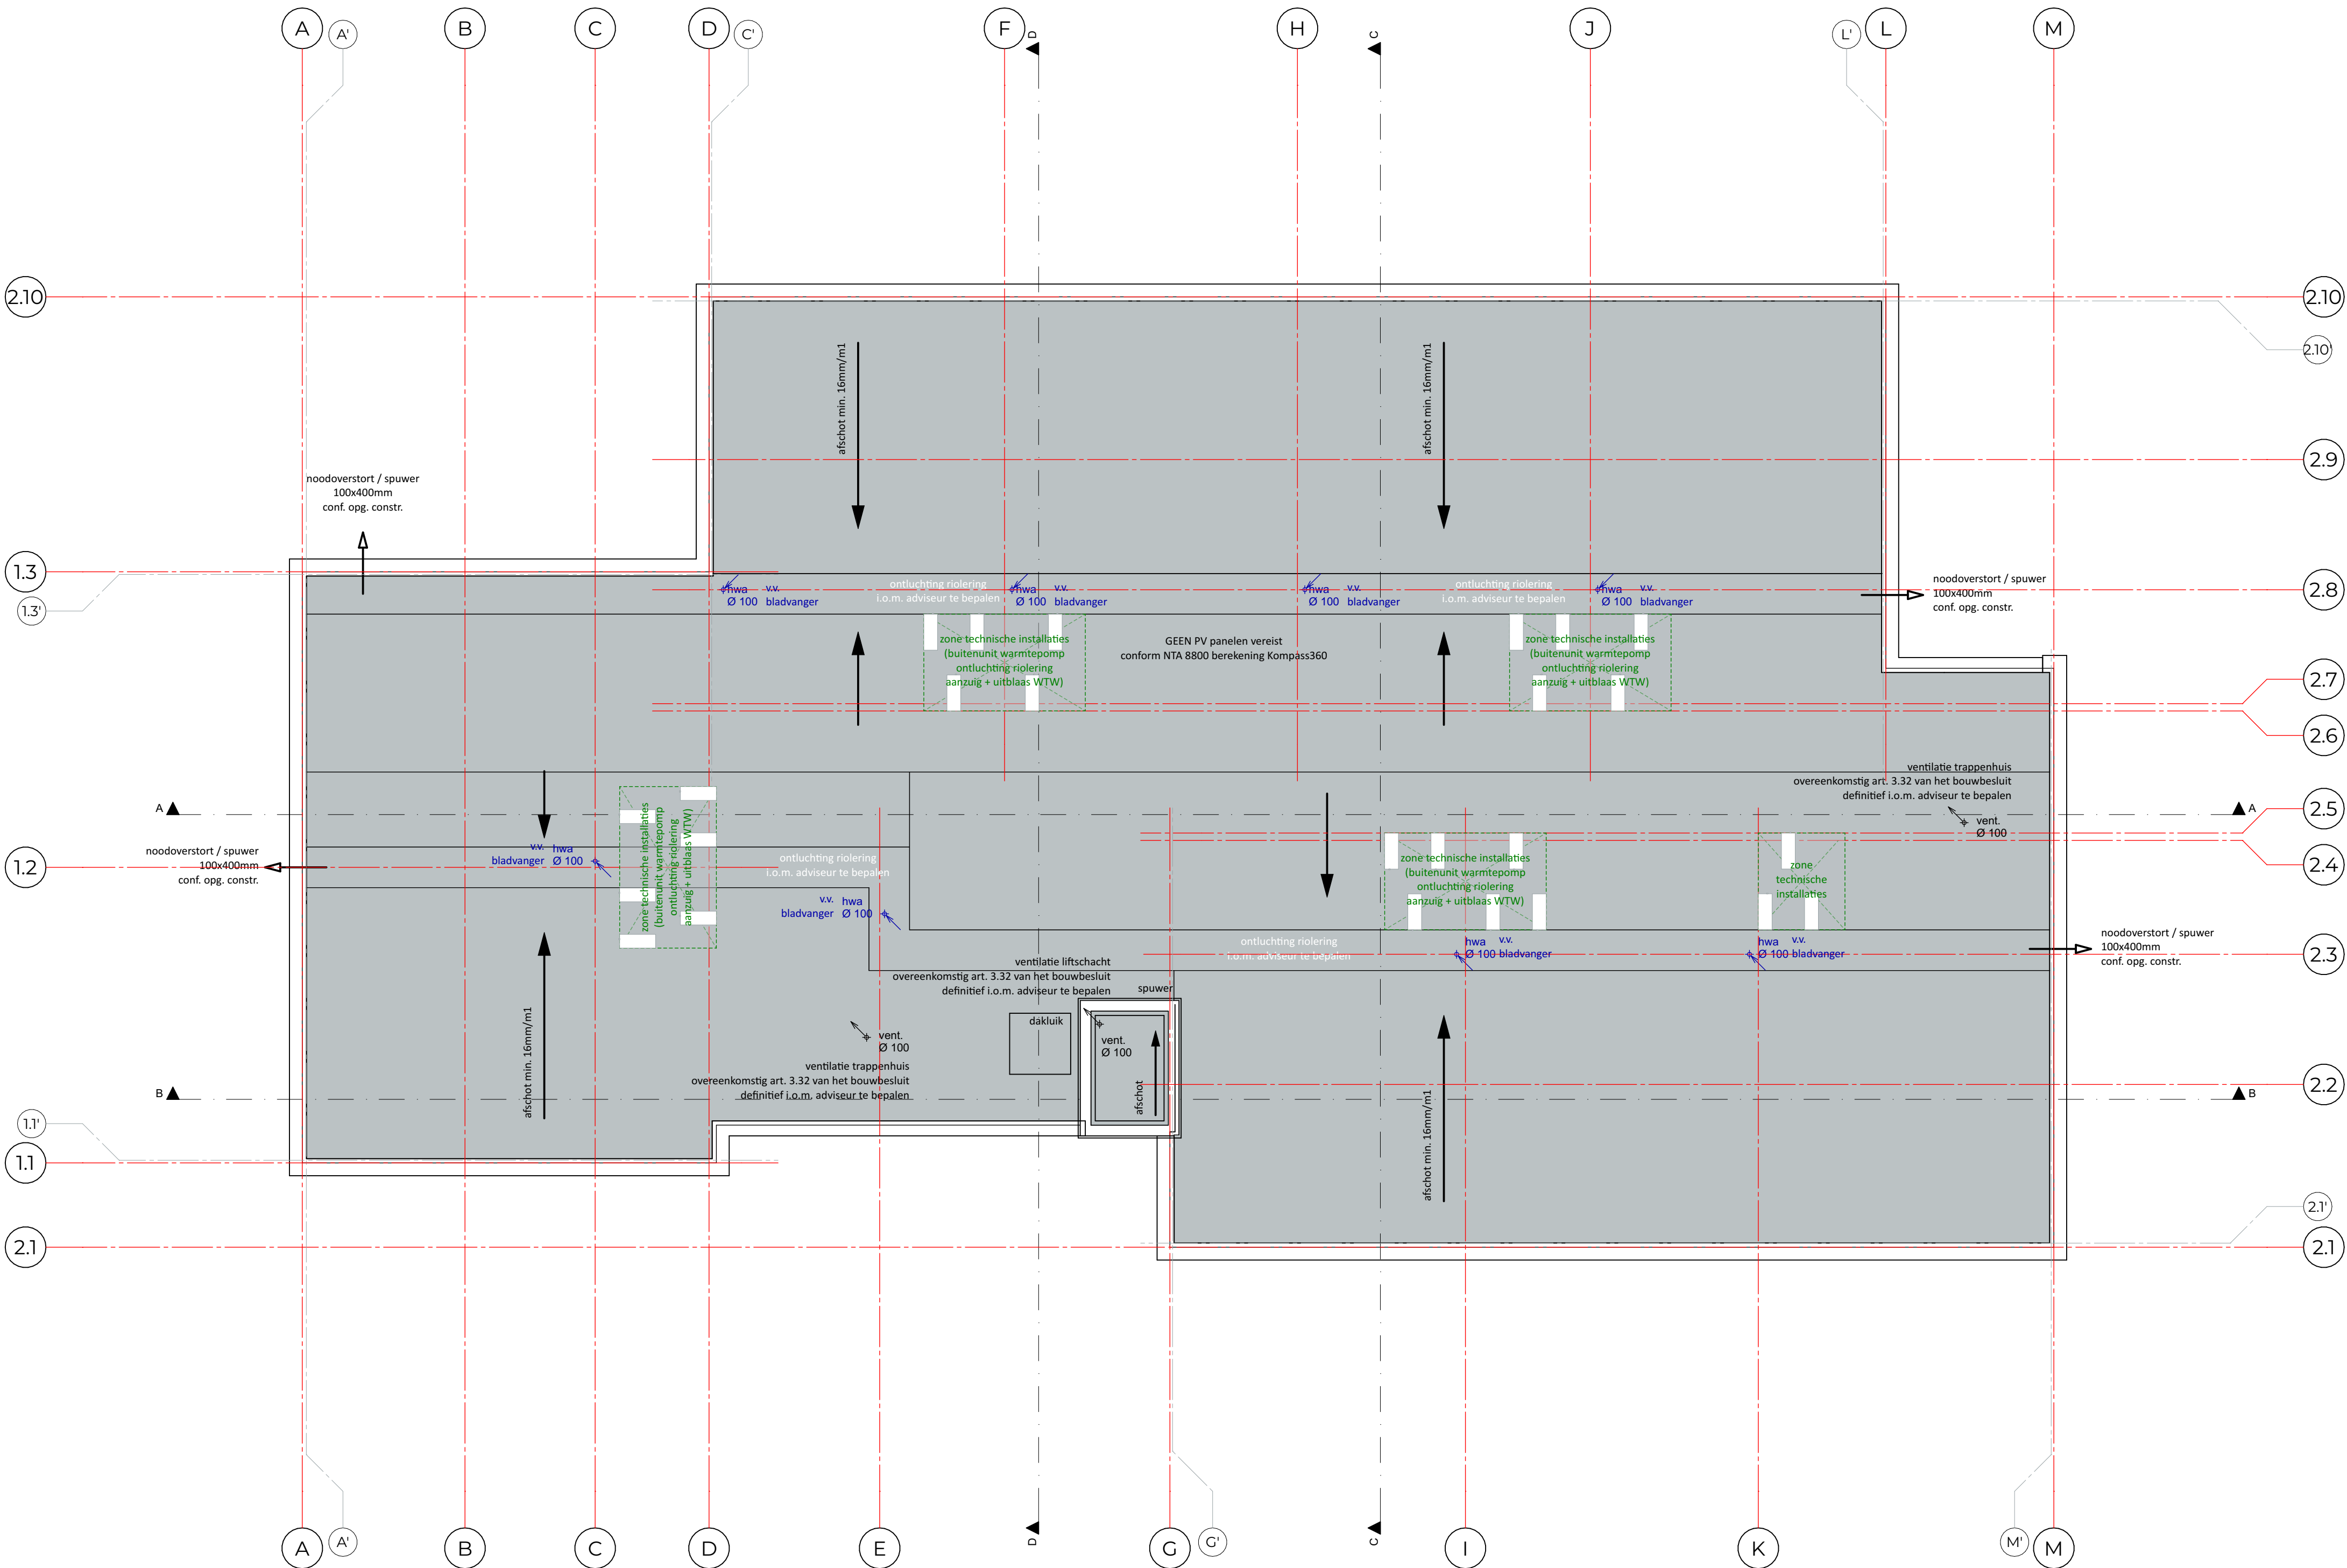

RENVOOI

Brandwerendheid overeenkomstig rapportage GBB, 22 492 LG Brandveiligheid Holikiday Vrangendaal Sittard, d.d. 14 maart 2023
Overeenkomstig artikel 2.10, tabel 2.10.1, van het bouwbesluit moet de hoofddraagconstructie minstens 60 minuten bestand zijn tegen het bezwijken.
Hoogte vloer verblijfsgebied ligt op minder dan 7m boven het meetniveau.
Zelfsluitendheid overeenkomstig rapportage GBB, 22 492 LG Brandveiligheid Holikiday Vrangendaal Sittard, d.d. 26 september 2022
Geluidwering tussen ruimten nieuwbouw conform afdeling 3.4, artikel 3.17 van het bouwbesluit.
Grenswaarde contactgeluid 54 dB
Grenswaarde luchtgeluid 47 dB
Een en ander overeenkomstig 22158 RAP01 Holikiday Sittard BA 20221007, Kompas d.d. 10 oktober 2022
Riolering
Binnenriolering overeenkomstig NEN 3215 en tekeningen en berekeningen adviseur
Principe buitenriolering overeenkomstig situatietekening
Definitieve tekeningen van de buitenriolering worden in de uitvoeringsfase vervaardigd na overleg met de gemeente over de aansluiting en hierna ter aanvulling op de omgevingsvergunning aan het bevoegd gezag overgemaakt
Verwarming
Vloerverwarming overeenkomstig EPC berekening en tekeningen/berekeningen adviseur

RENVOOI

Installaties
Principe aanduiding plaats installaties overeenkomstig het dakaanzicht
Definitieve installaties uit te voeren volgens tekeningen en berekeningen adviseurs
Definitieve tekeningen worden in de uitvoeringsfase vervaardigd en ter aanvulling op de omgevingsvergunning aan het bevoegd gezag overgemaakt
Ventilatie conform NEN 1087
Principe ventilatie zorgappartementen volgens tekeningen en berekeningen adviseurs
Definitieve installaties uit te voeren volgens tekeningen en berekeningen adviseurs
Definitieve tekeningen worden in de uitvoeringsfase vervaardigd en ter aanvulling op de omgevingsvergunning aan het bevoegd gezag overgemaakt
Het mechanische ventilatiesysteem moet met één knop afgeschakeld kunnen worden.
Het gebouw ligt binnen het toxisch invloedgebied.
Zonnepanelen overeenkomstig NTA 8800 berekening
Er zijn geen PV panelen vereist. Wanneer er toch PV panelen worden geplaatst, zullen definitieve tekeningen in de uitvoeringsfase vervaardigd worden en ter aanvulling op de omgevingsvergunning aan het bevoegd gezag overgemaakt.
Minimale dagmaat van alle binnen- en buitendeurkozijnen is 850x2300mm, tenzij anders aangegeven
Entree gebouw moet voldoen aan artikel 6.51 van het bouwbesluit.
Deur voorzien van deurdranger en niet aan de buitenzijde te openen zonder sleutel en voorzien van spreekinstallatie met deur opener.

RENVOOI

Inbraakwerendheid
Deuren, ramen, kozijnen en daarmee gelijk te stellen constructie-onderdelen in een uitwendige scheidingsconstructie van een niet-gemeenschappelijke ruimte, die volgens NEN 5087 bereikbaar zijn voor inbraak, hebben een volgens NEN 5096 bepaalde inbraakwerendheid die voldoet aan de in die norm aangegeven weerstandsklasse 2.
Maximale opstap mogelijkheid is nergens hoger dan 20mm, overeenkomstig afdeling 4.4 van het bouwbesluit.
Meterkasten conform NEN 2768
Wering van vocht binnen
Wateropname conform afdeling 3.5, artikel 3.23 van het bouwbesluit en NEN 2778.
Een scheidingsconstructie van een toiletruimte of een badruimte heeft aan een zijde die grenst aan die ruimte, tot 1,2 m hoogte boven de vloer van die ruimte een volgens NEN 2778 bepaalde wateropname die gemiddeld niet groter is dan $0.01 \text{ kg}/(\text{m}^2 \cdot \text{s}^{1/2})$ en op geen enkele plaats groter dan $0.2 \text{ kg}/(\text{m}^2 \cdot \text{s}^{1/2})$.
De voorzieningen voor drinkwater voldoen aan bij het ministerie aangewezen voorschriften overeenkomstig afdeling 6.3, artikel 6.13 van het bouwbesluit
Al de balustrades zijn minimaal 1000mm hoog en uitgevoerd overeenkomstig de artikelen 2.15 en 2.17 (trappen) van het bouwbesluit
Al de trappen hebben een maximale aantrede van 220mm en een maximale optrede van 188mm

VERGUNNINGSAANVRAAG

052f

project nummer

Holikiday 'Arnoldsstraat'
Burgemeester Arnoldsstraat
Sittard

project

Holikiday b.v.
Watersley 31
6132 KA Sittard

opdrachtgever

TECHNISCH ONTWERP

fase


BA.TO.05a
Dak, Renvoien

onderdeel

1:100
schaal

A1
formaat

04 juli 2023
datum

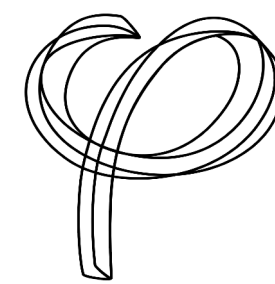

Deze tekening is eigendom van Phidias Community Innovation en mag zonder schriftelijk toestemming niet gereproduceerd of anderszins gebruikt worden.

Phidias Community Innovation
Watersley 31
6132 KA Sittard
+31 (0) 46 711 1736
info@phidias.pro