





0. Begane grond - Bestemmingen (bestemmingsplan) 1:100

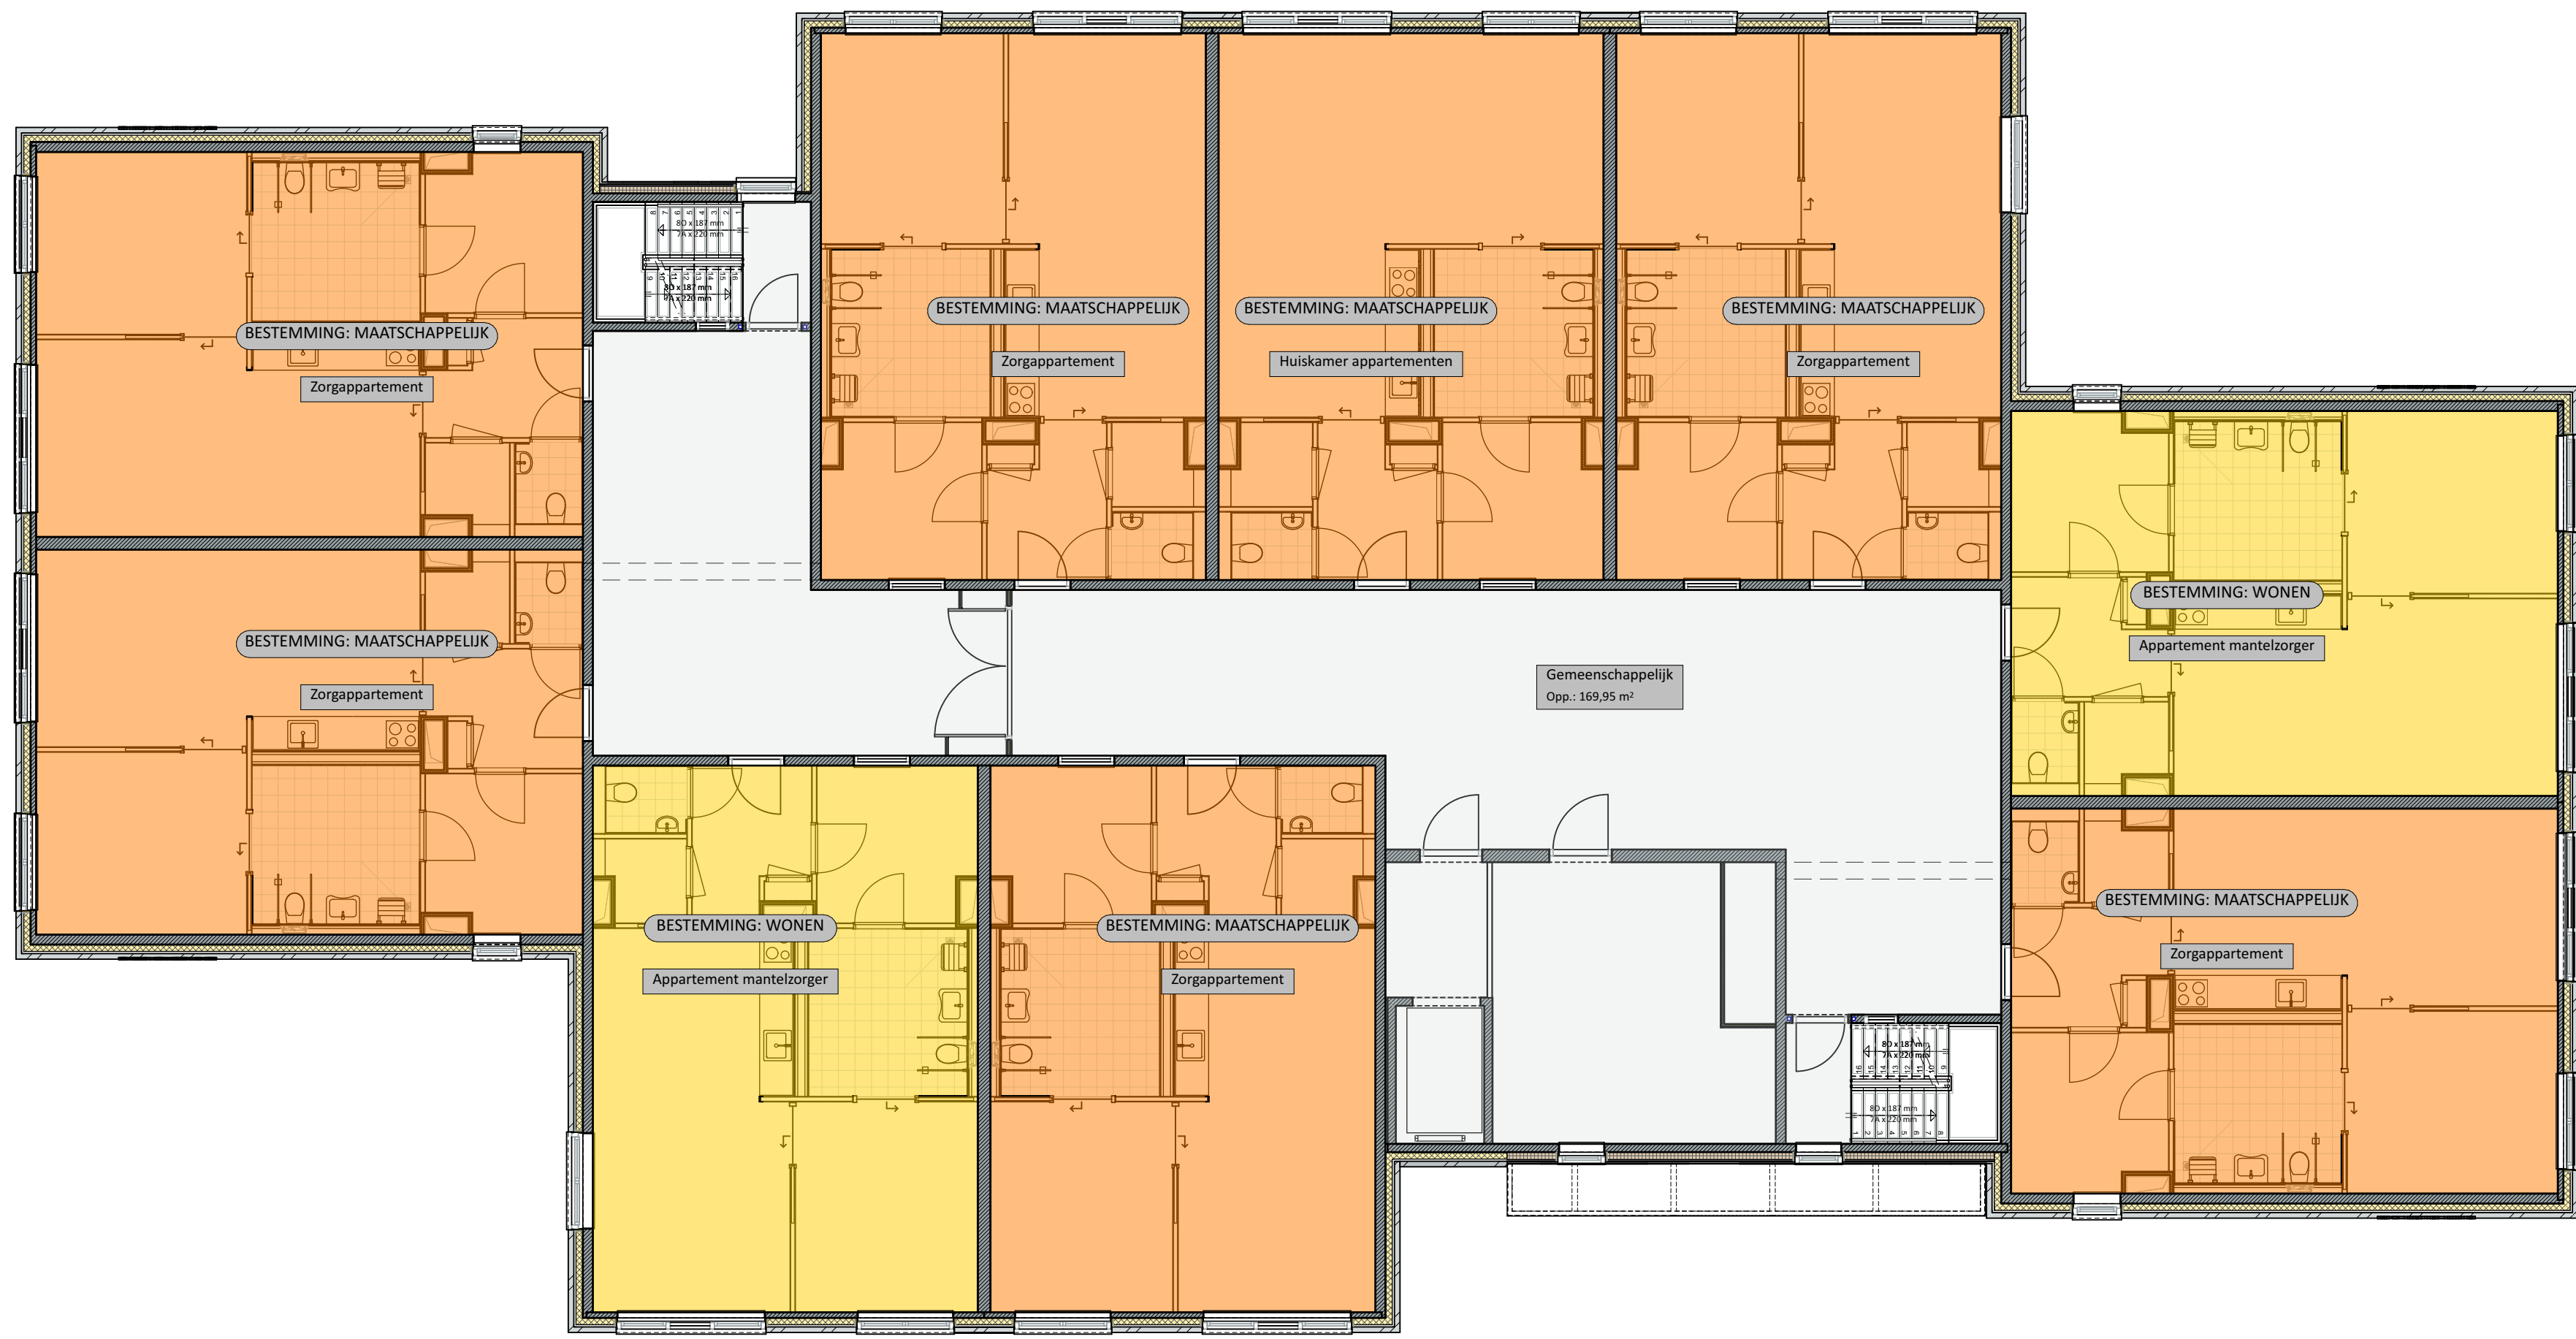

1. 1e verdieping - Bestemmingen (bestemmingsplan) 1:100

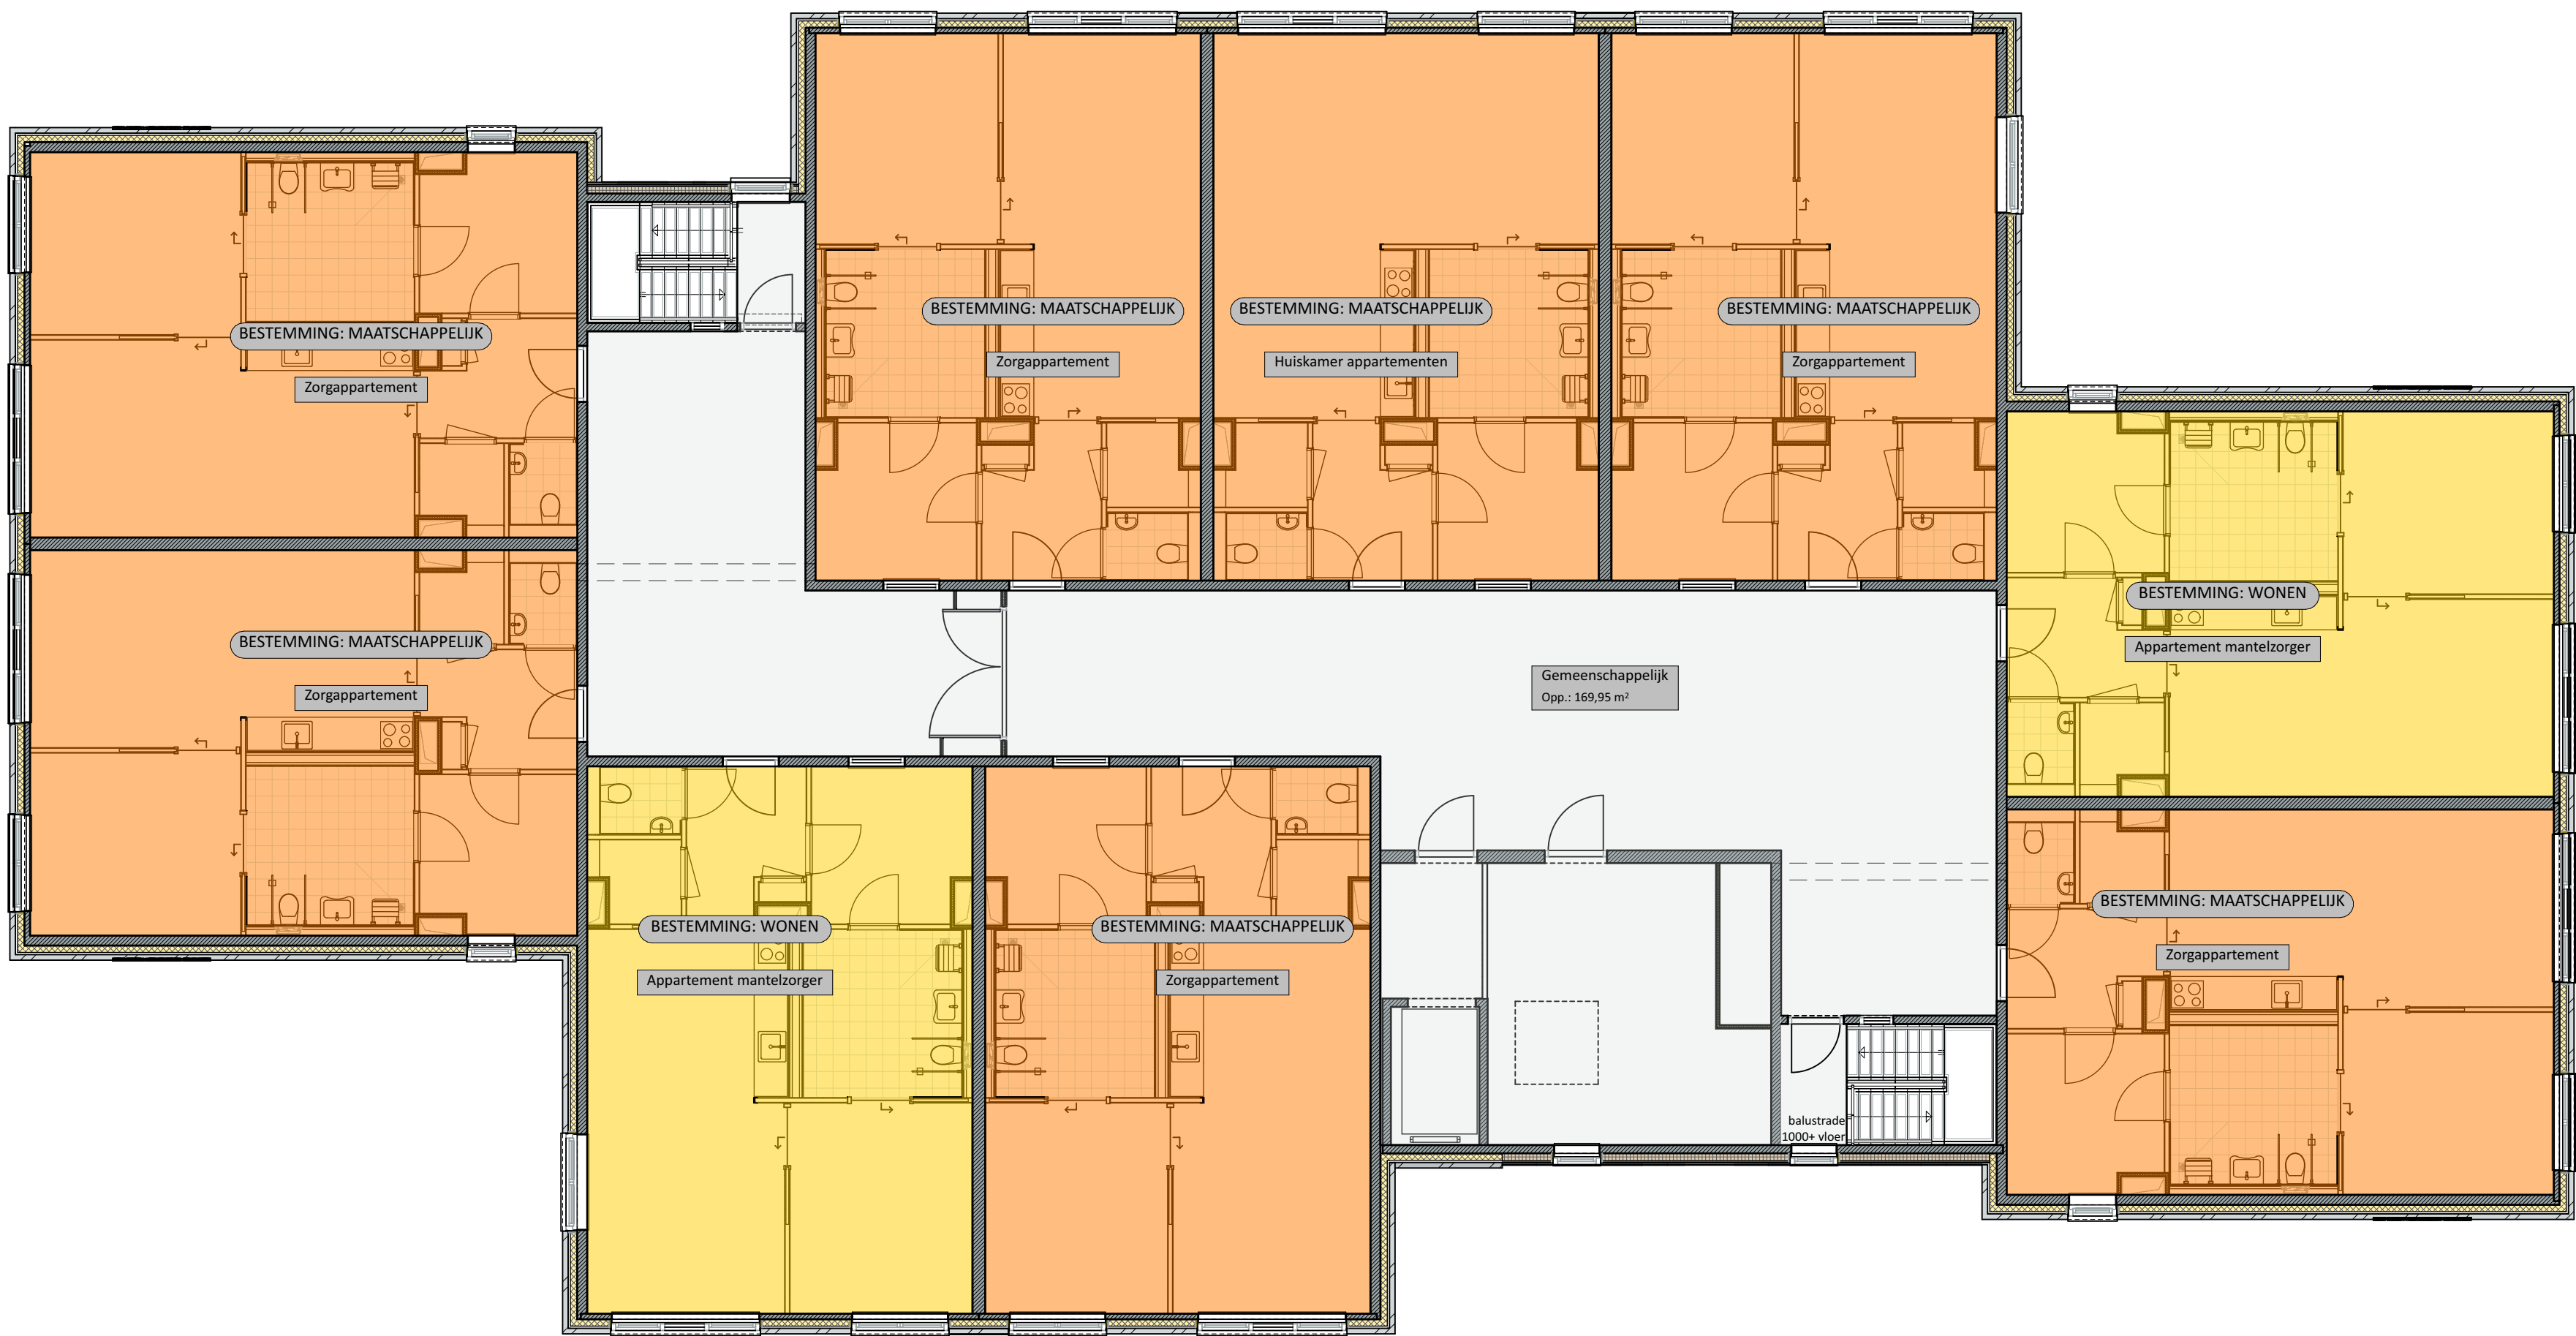

2. 2e verdieping - Bestemmingen (bestemmingsplan) 1:100

RENVOOI

- bestemming maatschappelijk
- bestemming wonen

052g

Holikiday 'Gijzelsstraat'

Burgemeester Gijzelsstraat

Sittard

Holikiday b.v.

Watersley 31

6132 KA Sittard

opdrachtgever

Technisch Ontwerp

BG, TO, 56a

Begane grond - Bestemmingen

(bestemmingsplan), 1e verdieping - Bestemmingen

(bestemmingsplan), 2e verdieping - Bestemmingen

(bestemmingsplan), Renovaten

1:100

A0

schaal

formaat

4 juli 2023

datum

HOLIKIDAY

opdrachtgever

Phidias Community Innovation

Watersley 31

6132 KA Sittard

+31 (0) 46 711 1736

info@phidias.prd