




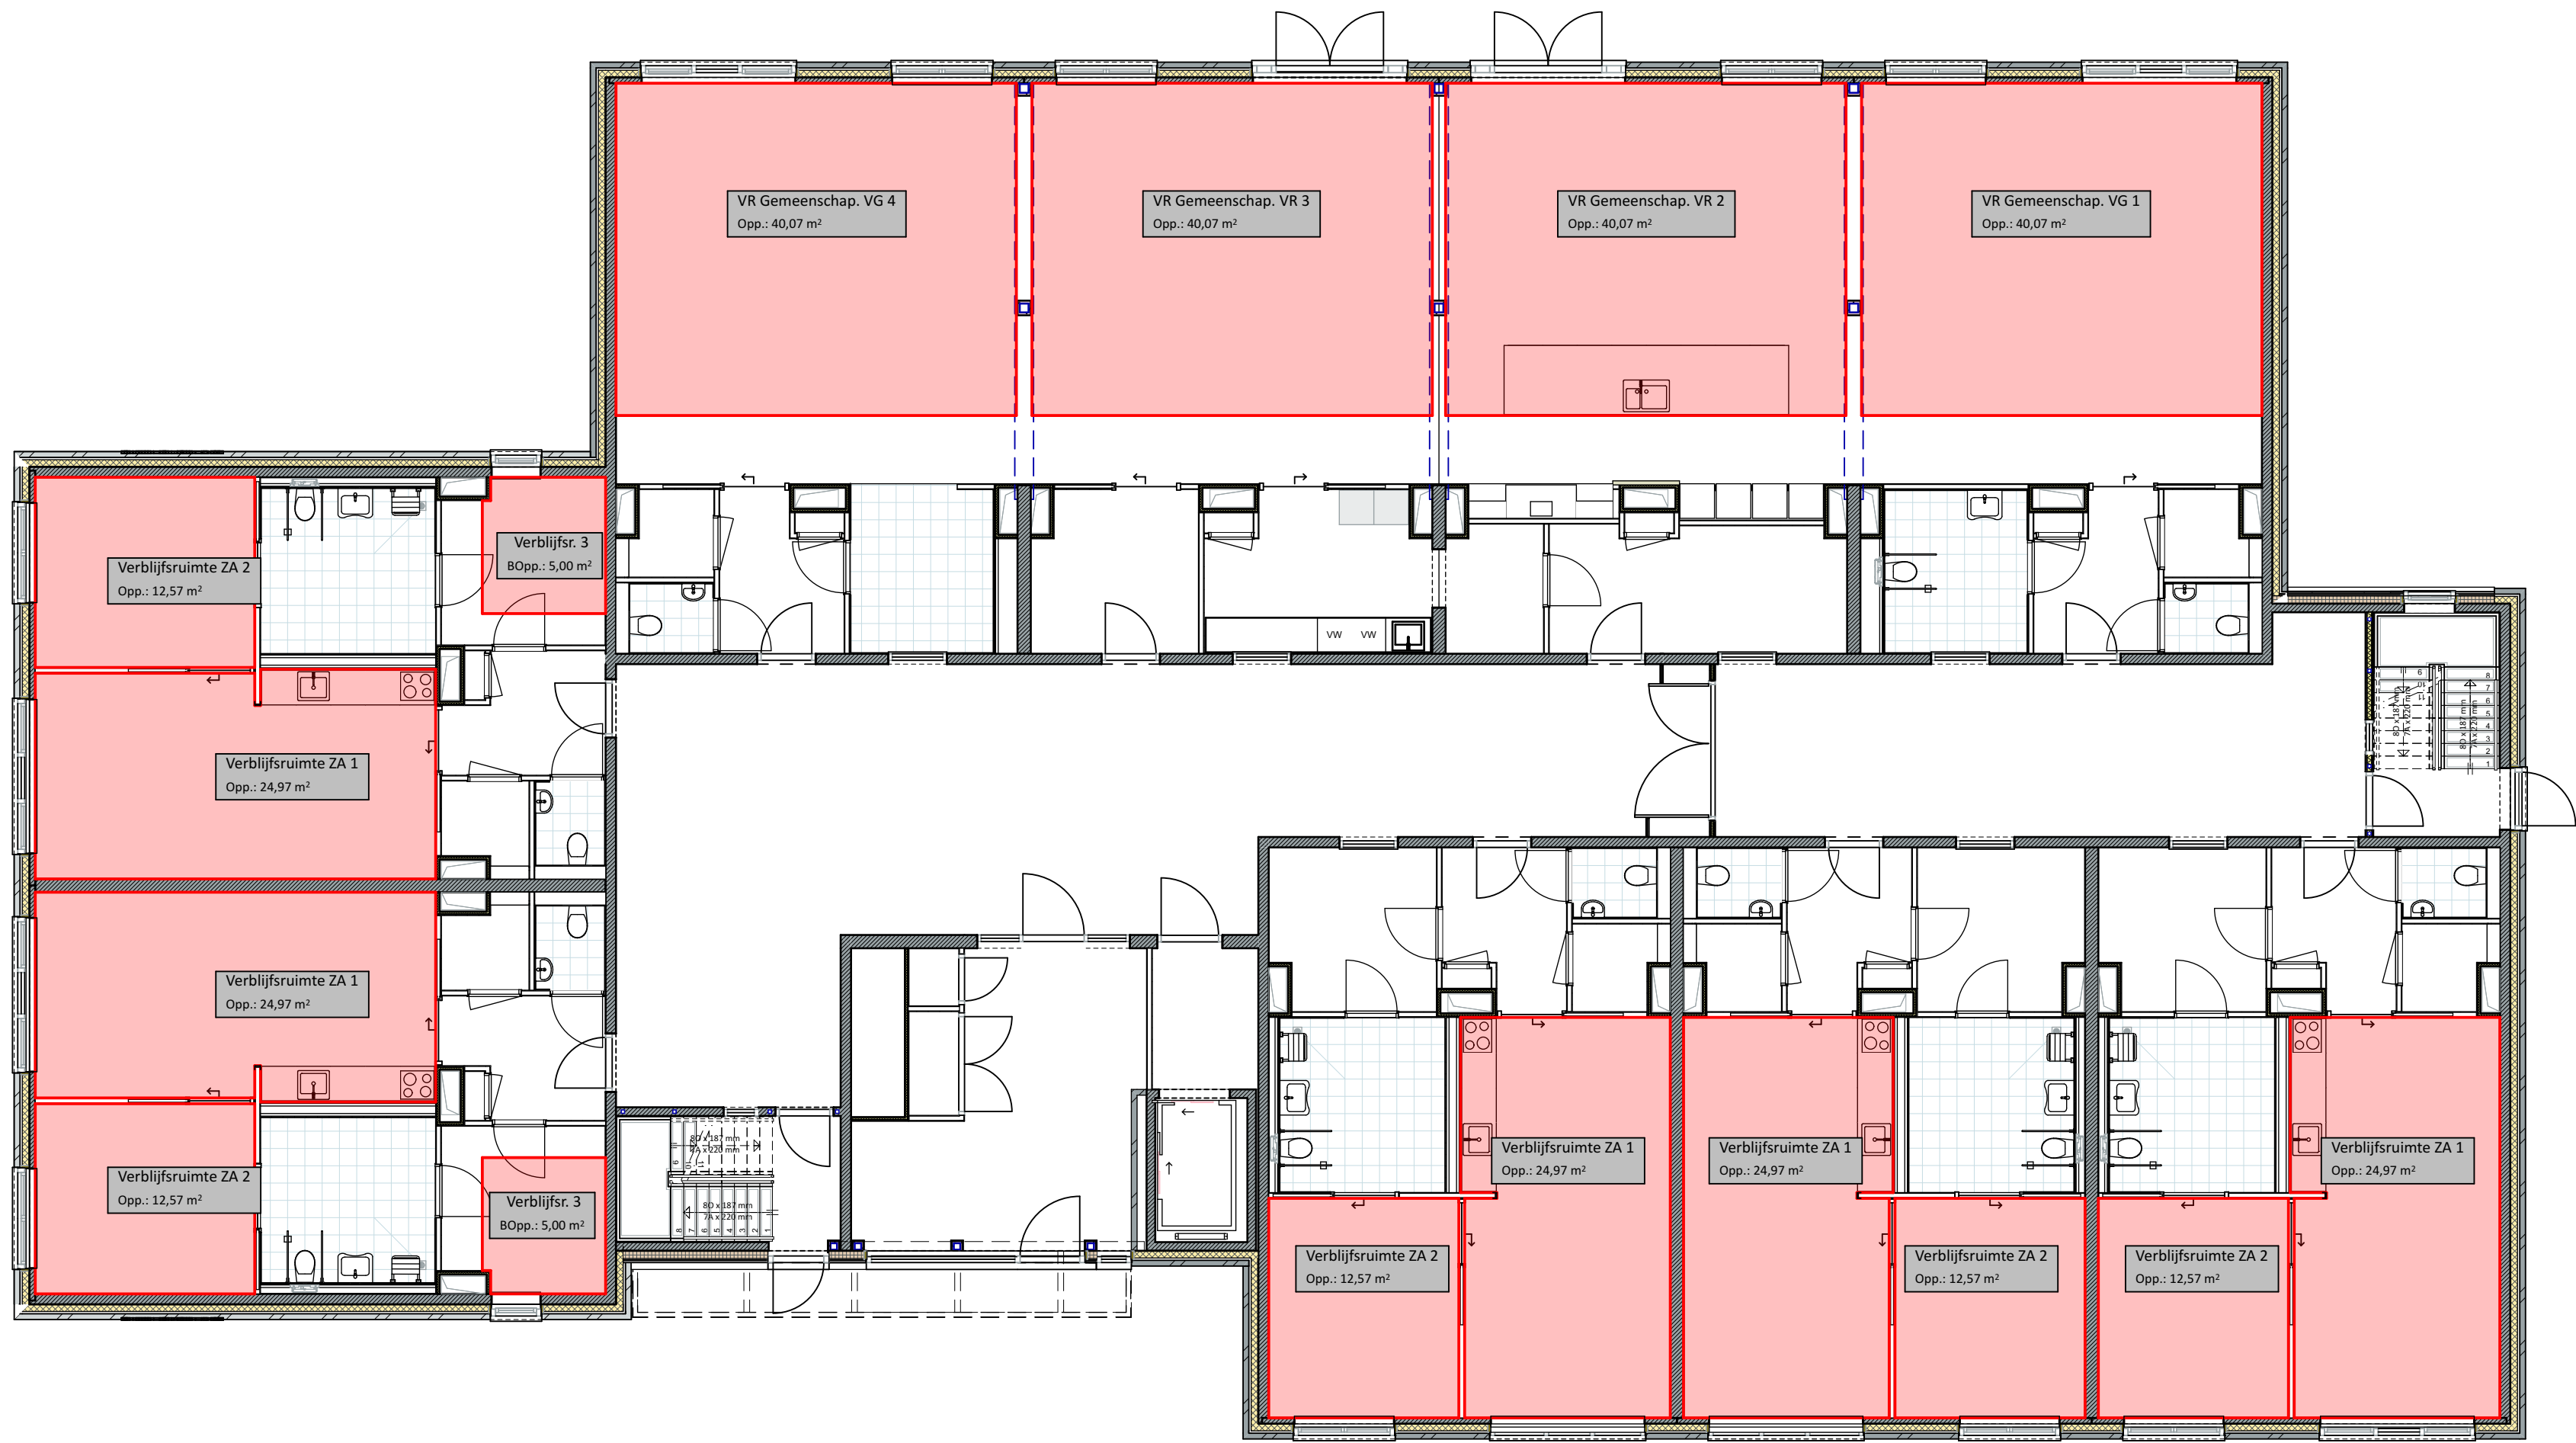

0. Begane grond - Verblijfsgebied 1:100

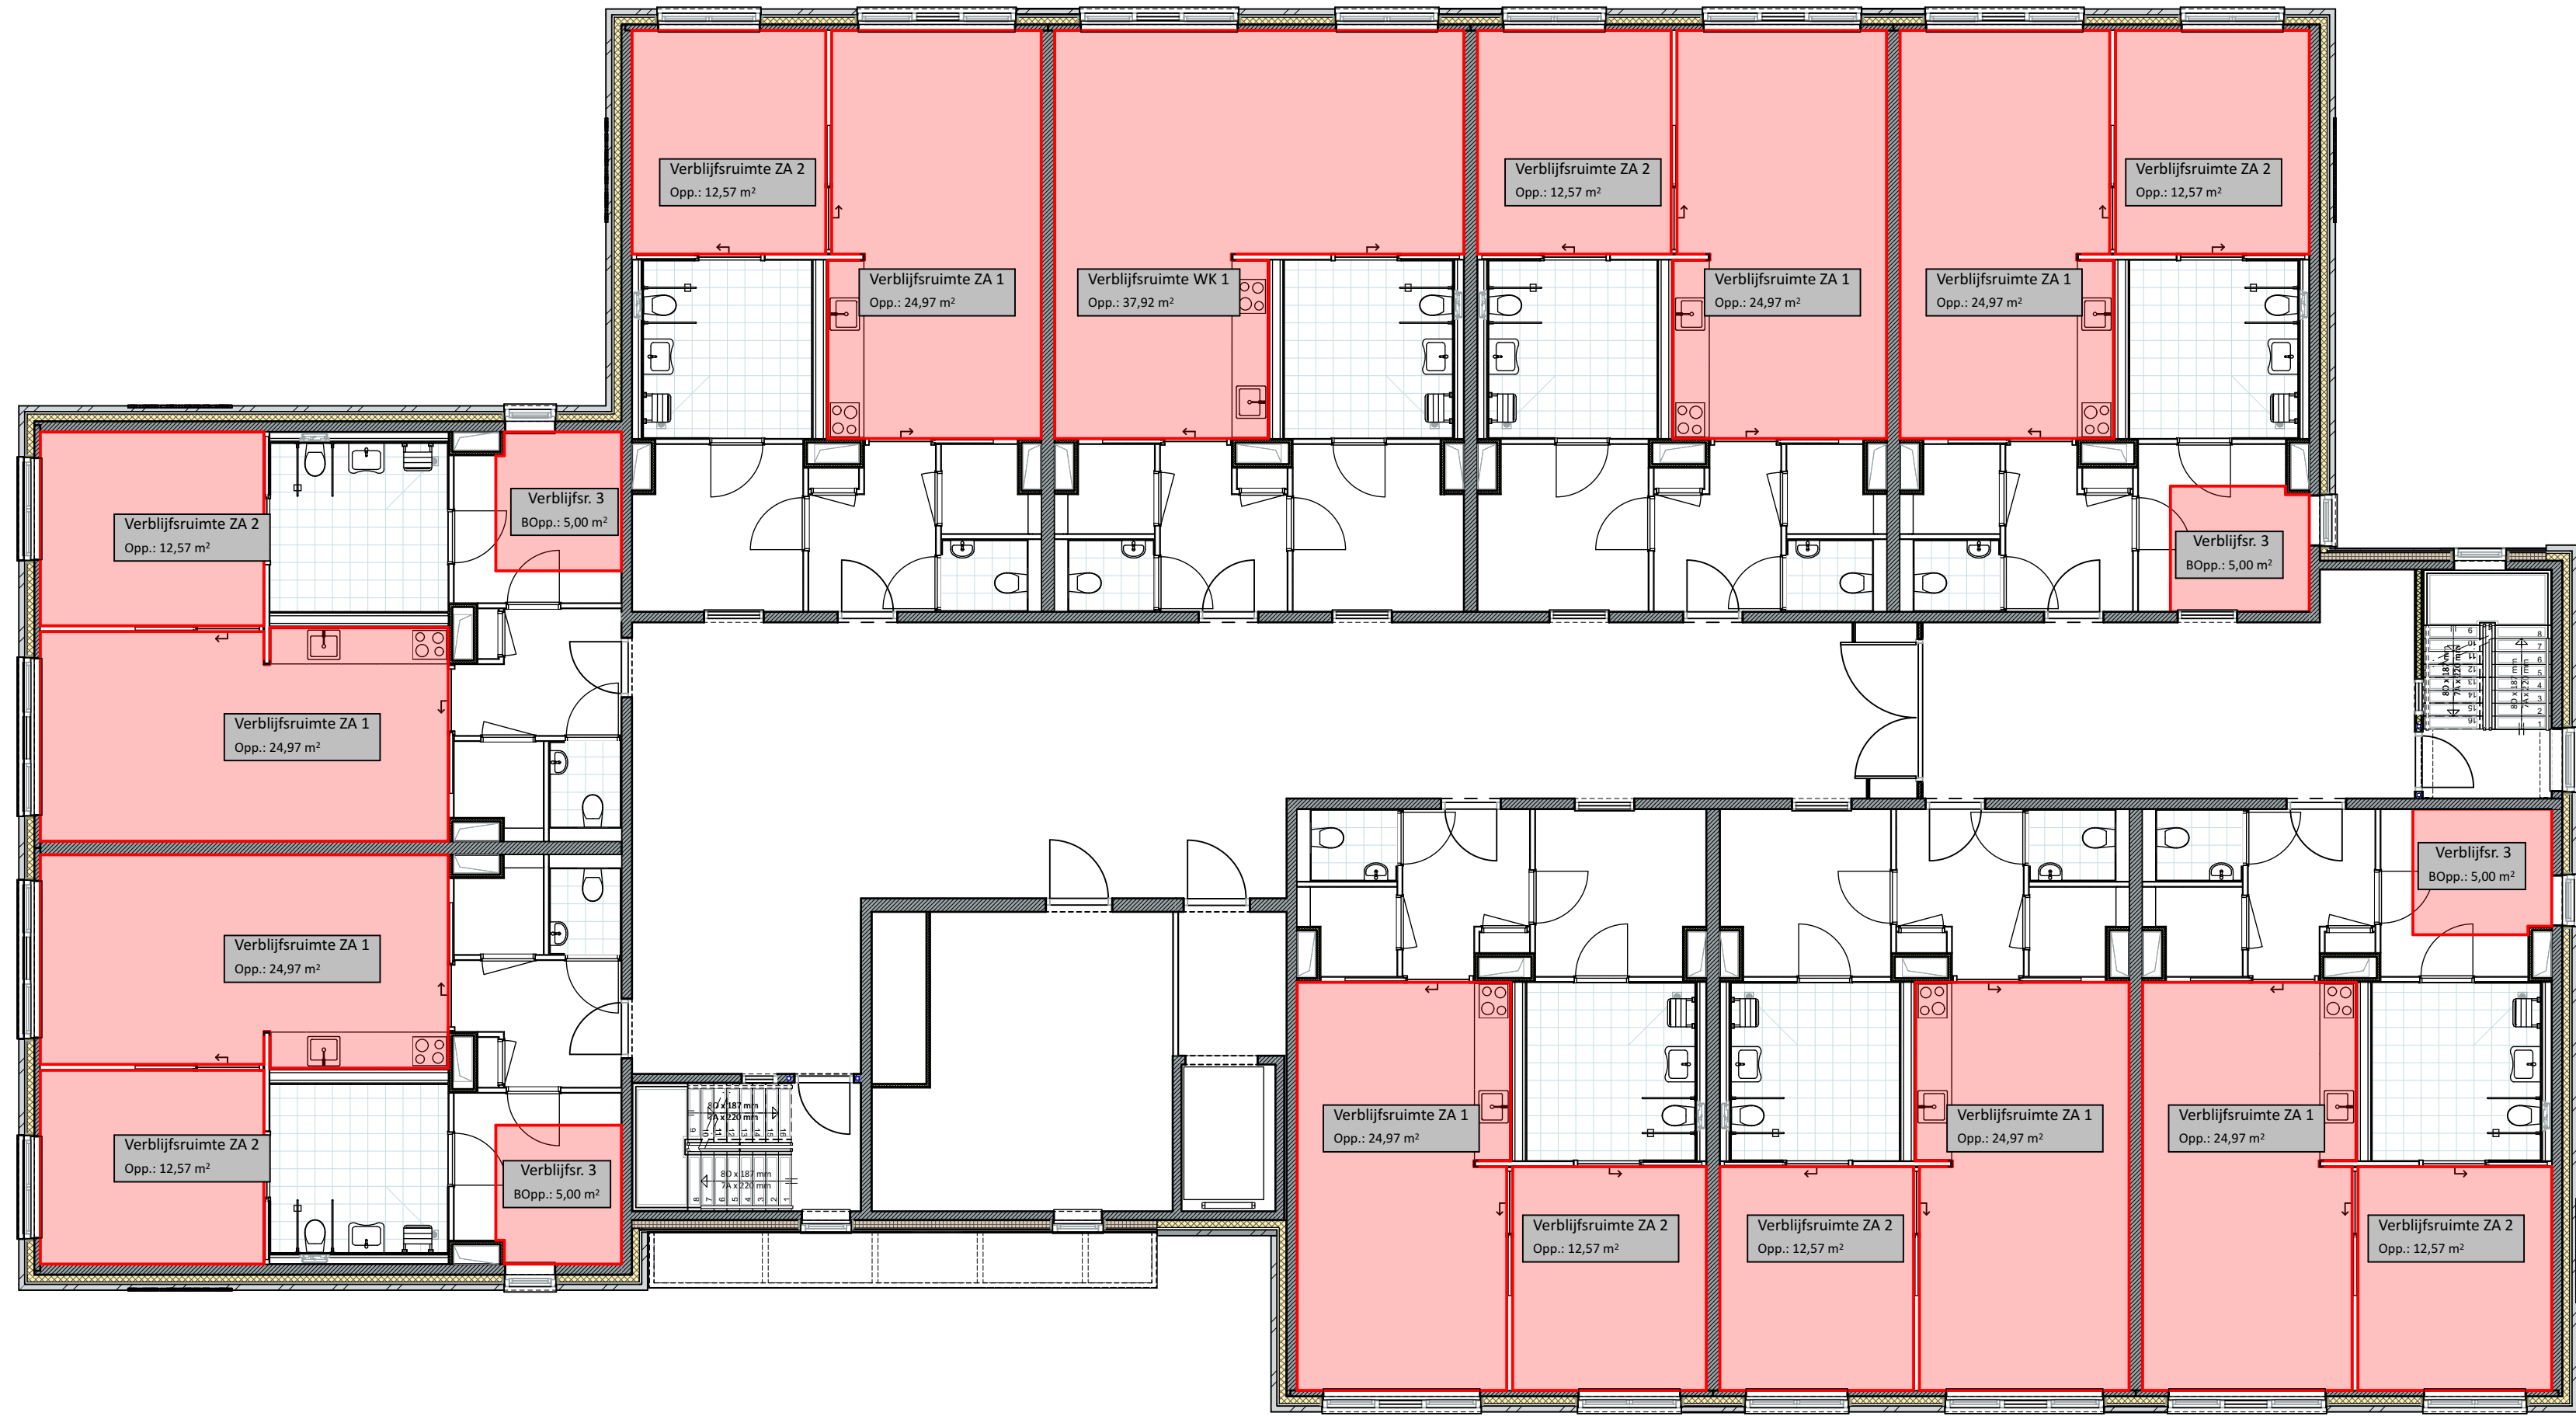

1. 1e verdieping - Verblijfsgebied 1:100

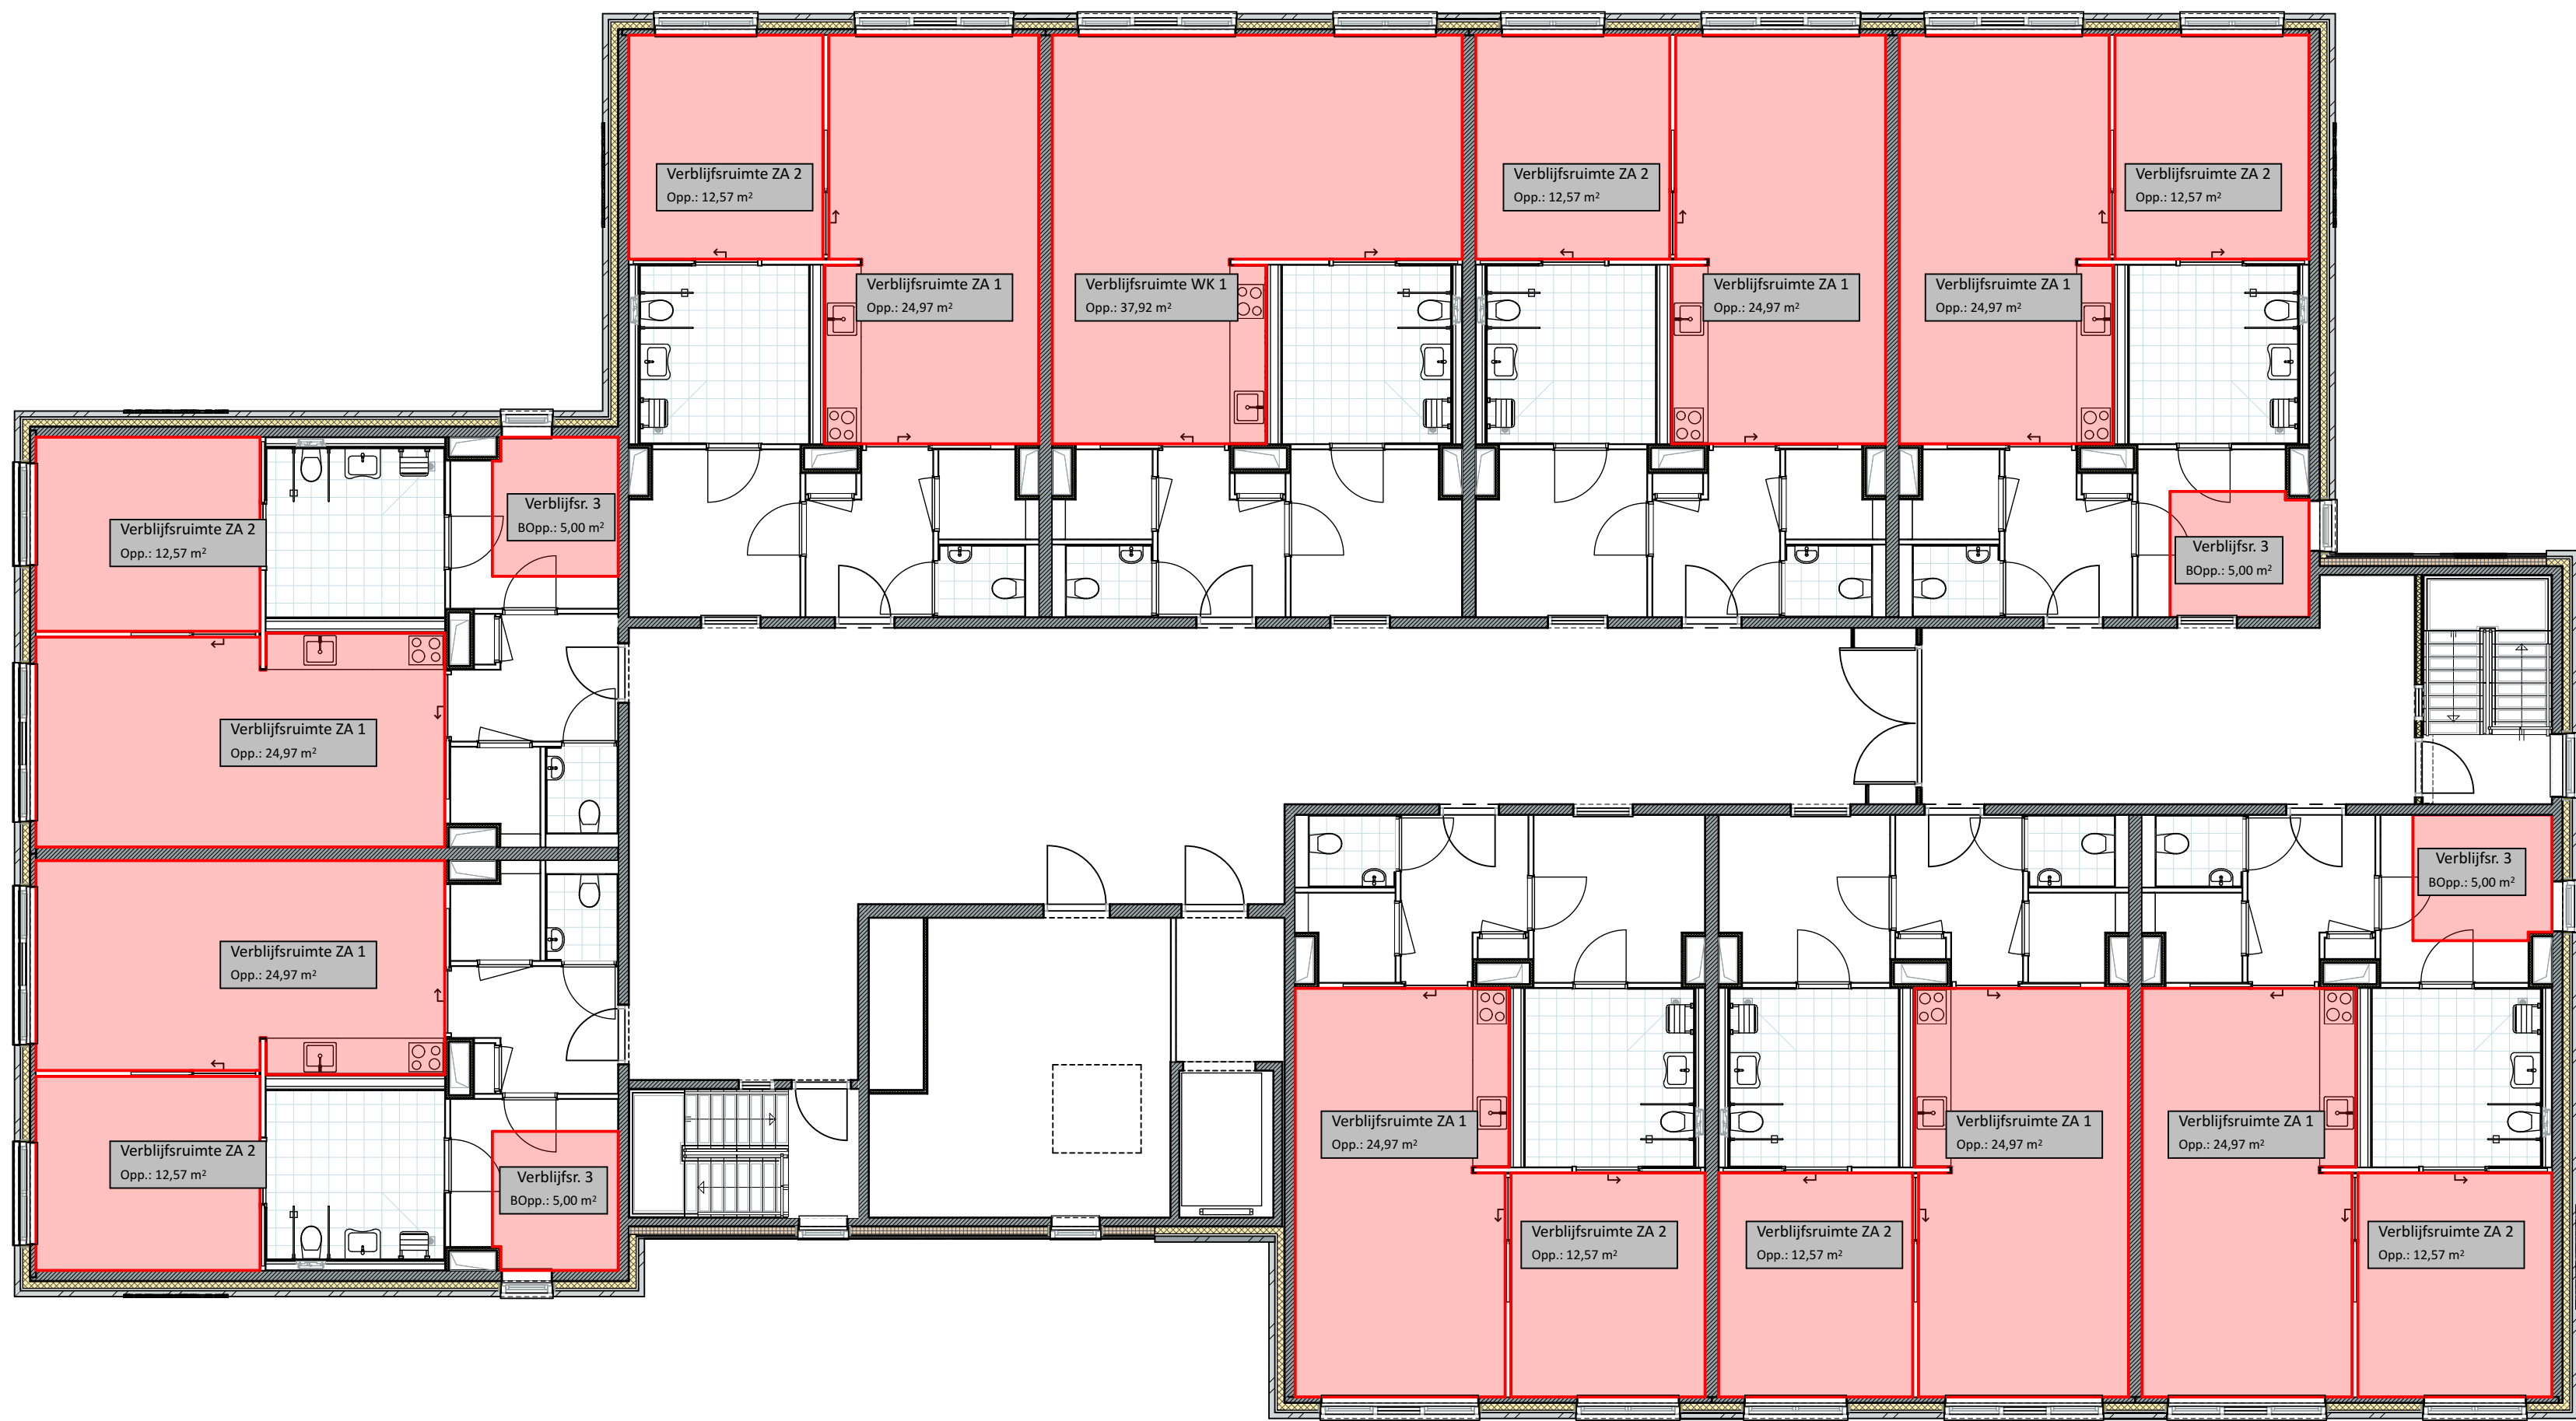

2. 2e verdieping - Verblijfsgebied 1:100

VG Verblijfsruimten				
Functie	Verdieping	Oppervlakte		
VR Gemeenschap, VG 1				
	Begane grond	40,07		
		40,07 m²		
VR Gemeenschap, VG 4				
	Begane grond	40,07		
		40,07 m²		
VR Gemeenschap, VR 2				
	Begane grond	40,07		
		40,07 m²		
VR Gemeenschap, VR 3				
	Begane grond	40,07		
		40,07 m²		
Verblijfsr. 3			Begane grond	5,00
			Begane grond	5,00
			1e verdieping	5,00
			1e verdieping	5,00
			1e verdieping	5,00
			2e verdieping	5,00
			2e verdieping	5,00
			2e verdieping	5,00
			2e verdieping	5,00
			2e verdieping	5,00
			2e verdieping	5,00
			50,02 m²	
Verblijfsruimte WK 1			1e verdieping	37,92
			2e verdieping	37,92
				75,84 m²
Verblijfsruimte ZA 1				
			524,35 m²	
Verblijfsruimte ZA 2				
			Begane grond	12,57
			Begane grond	12,57
			Begane grond	12,57
			Begane grond	12,57
			Begane grond	12,57
			1e verdieping	12,57
			1e verdieping	12,57
