




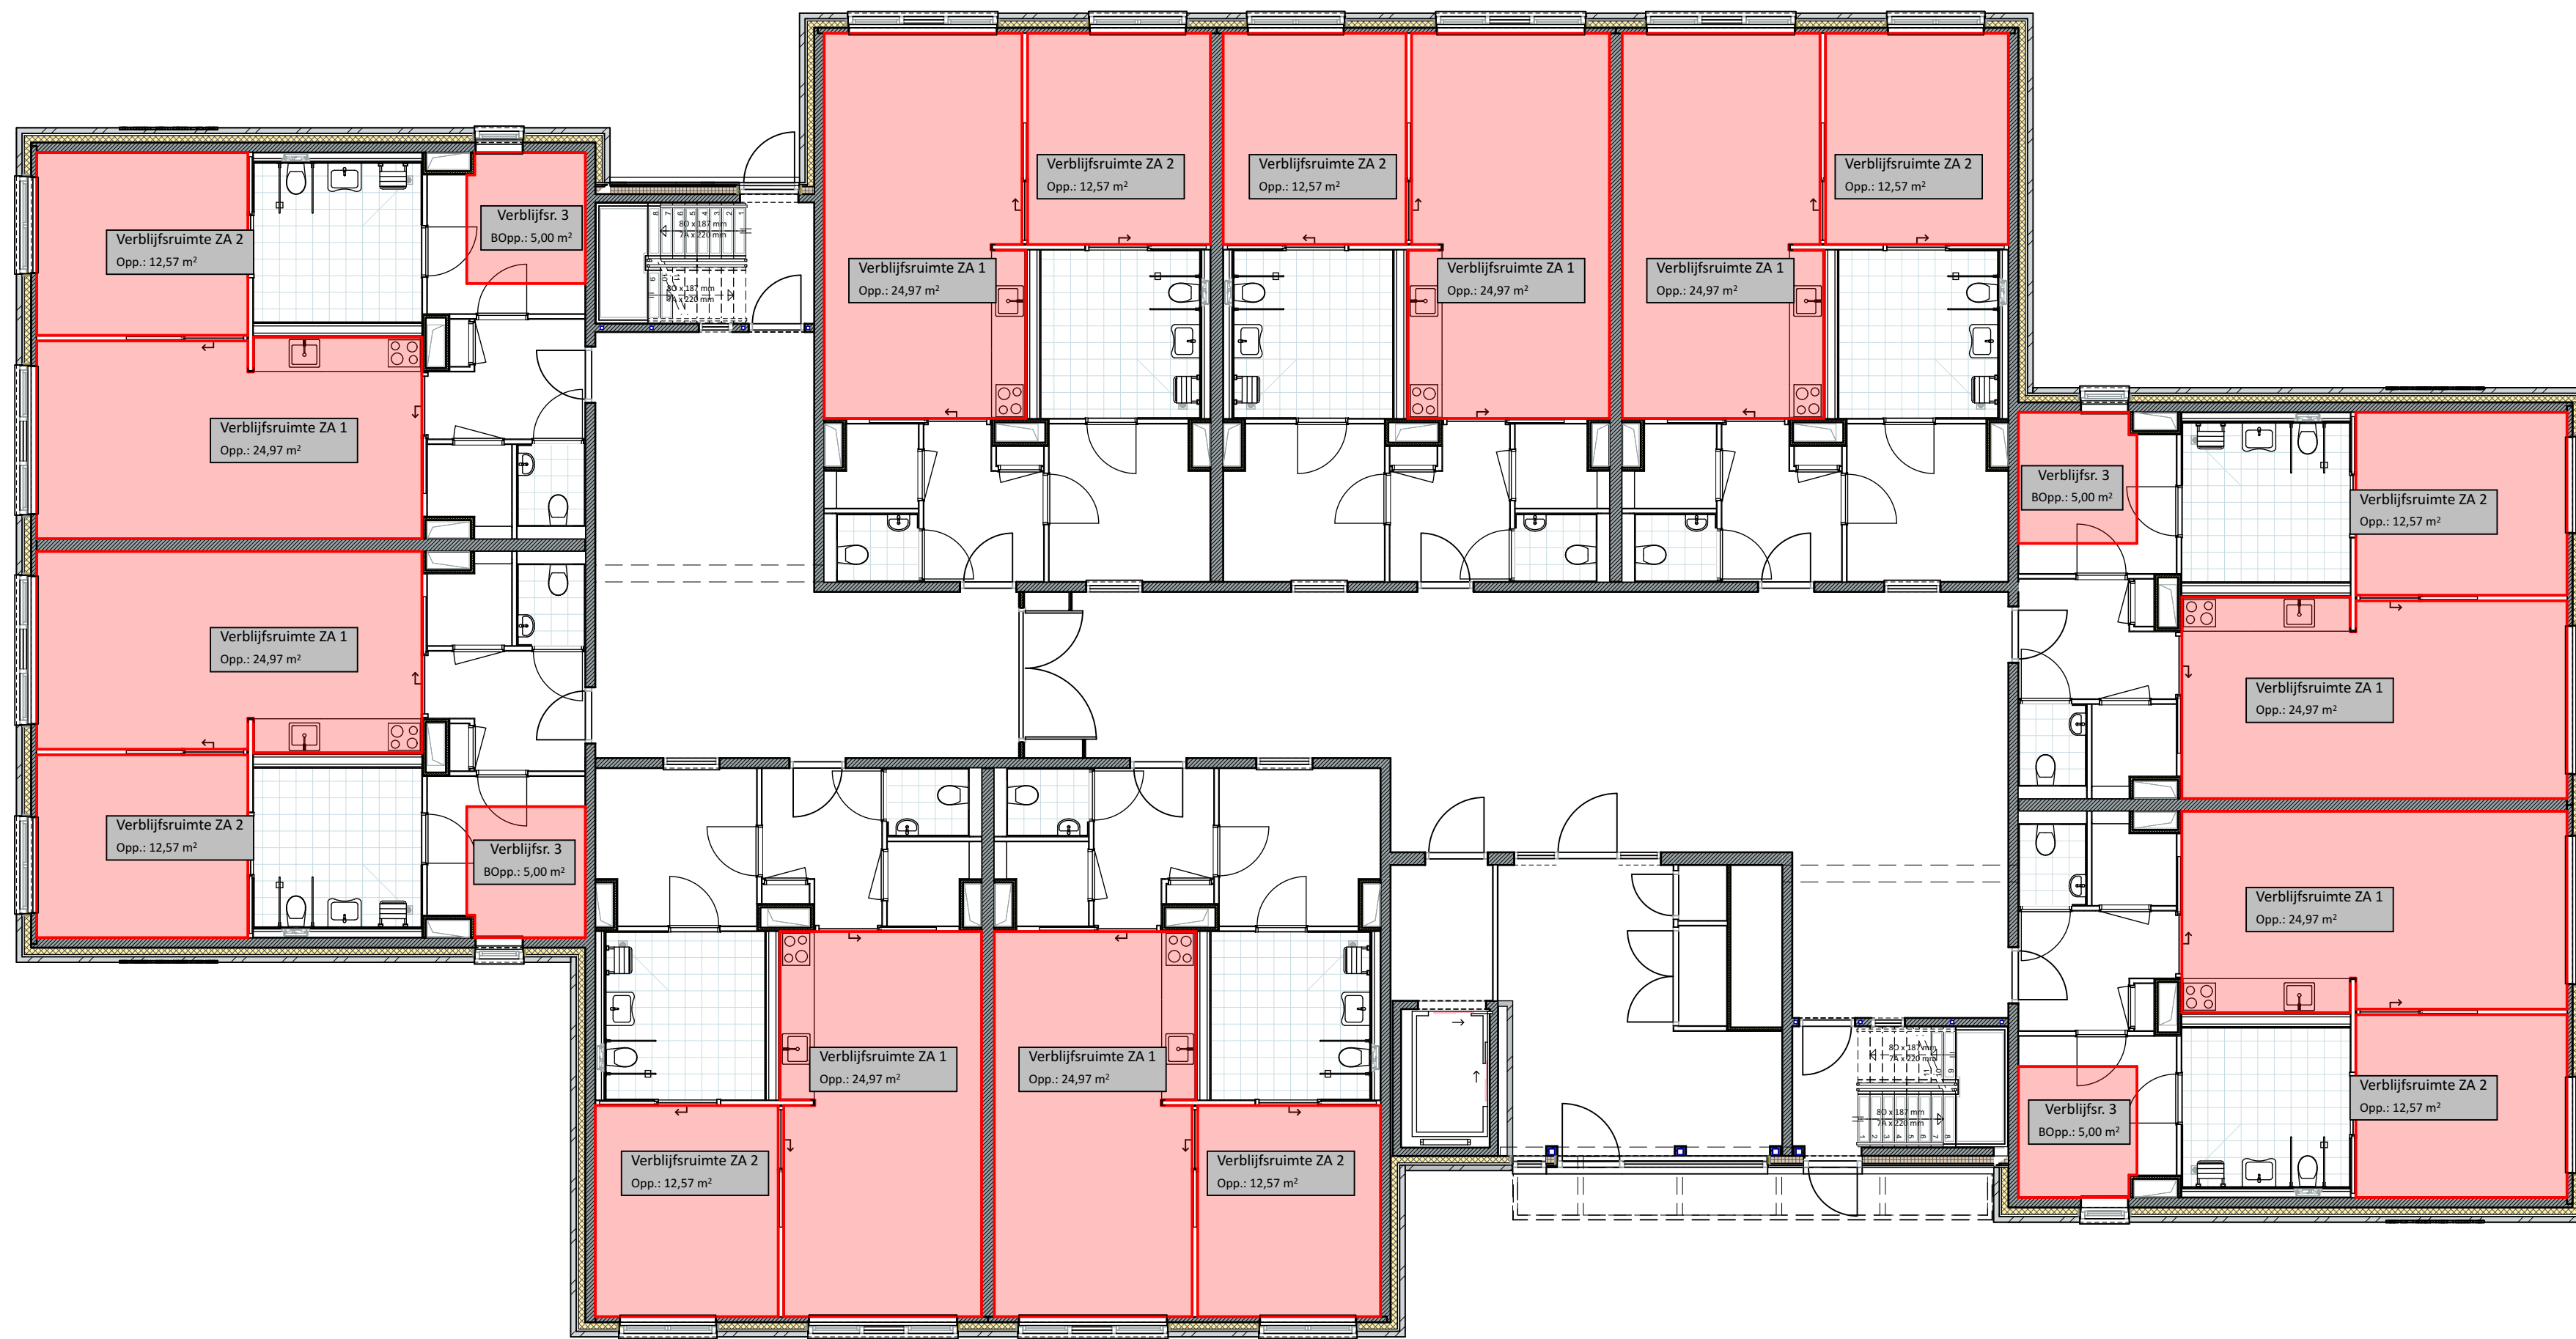

0. Begane grond - Toegankelijkheidssector 1:100

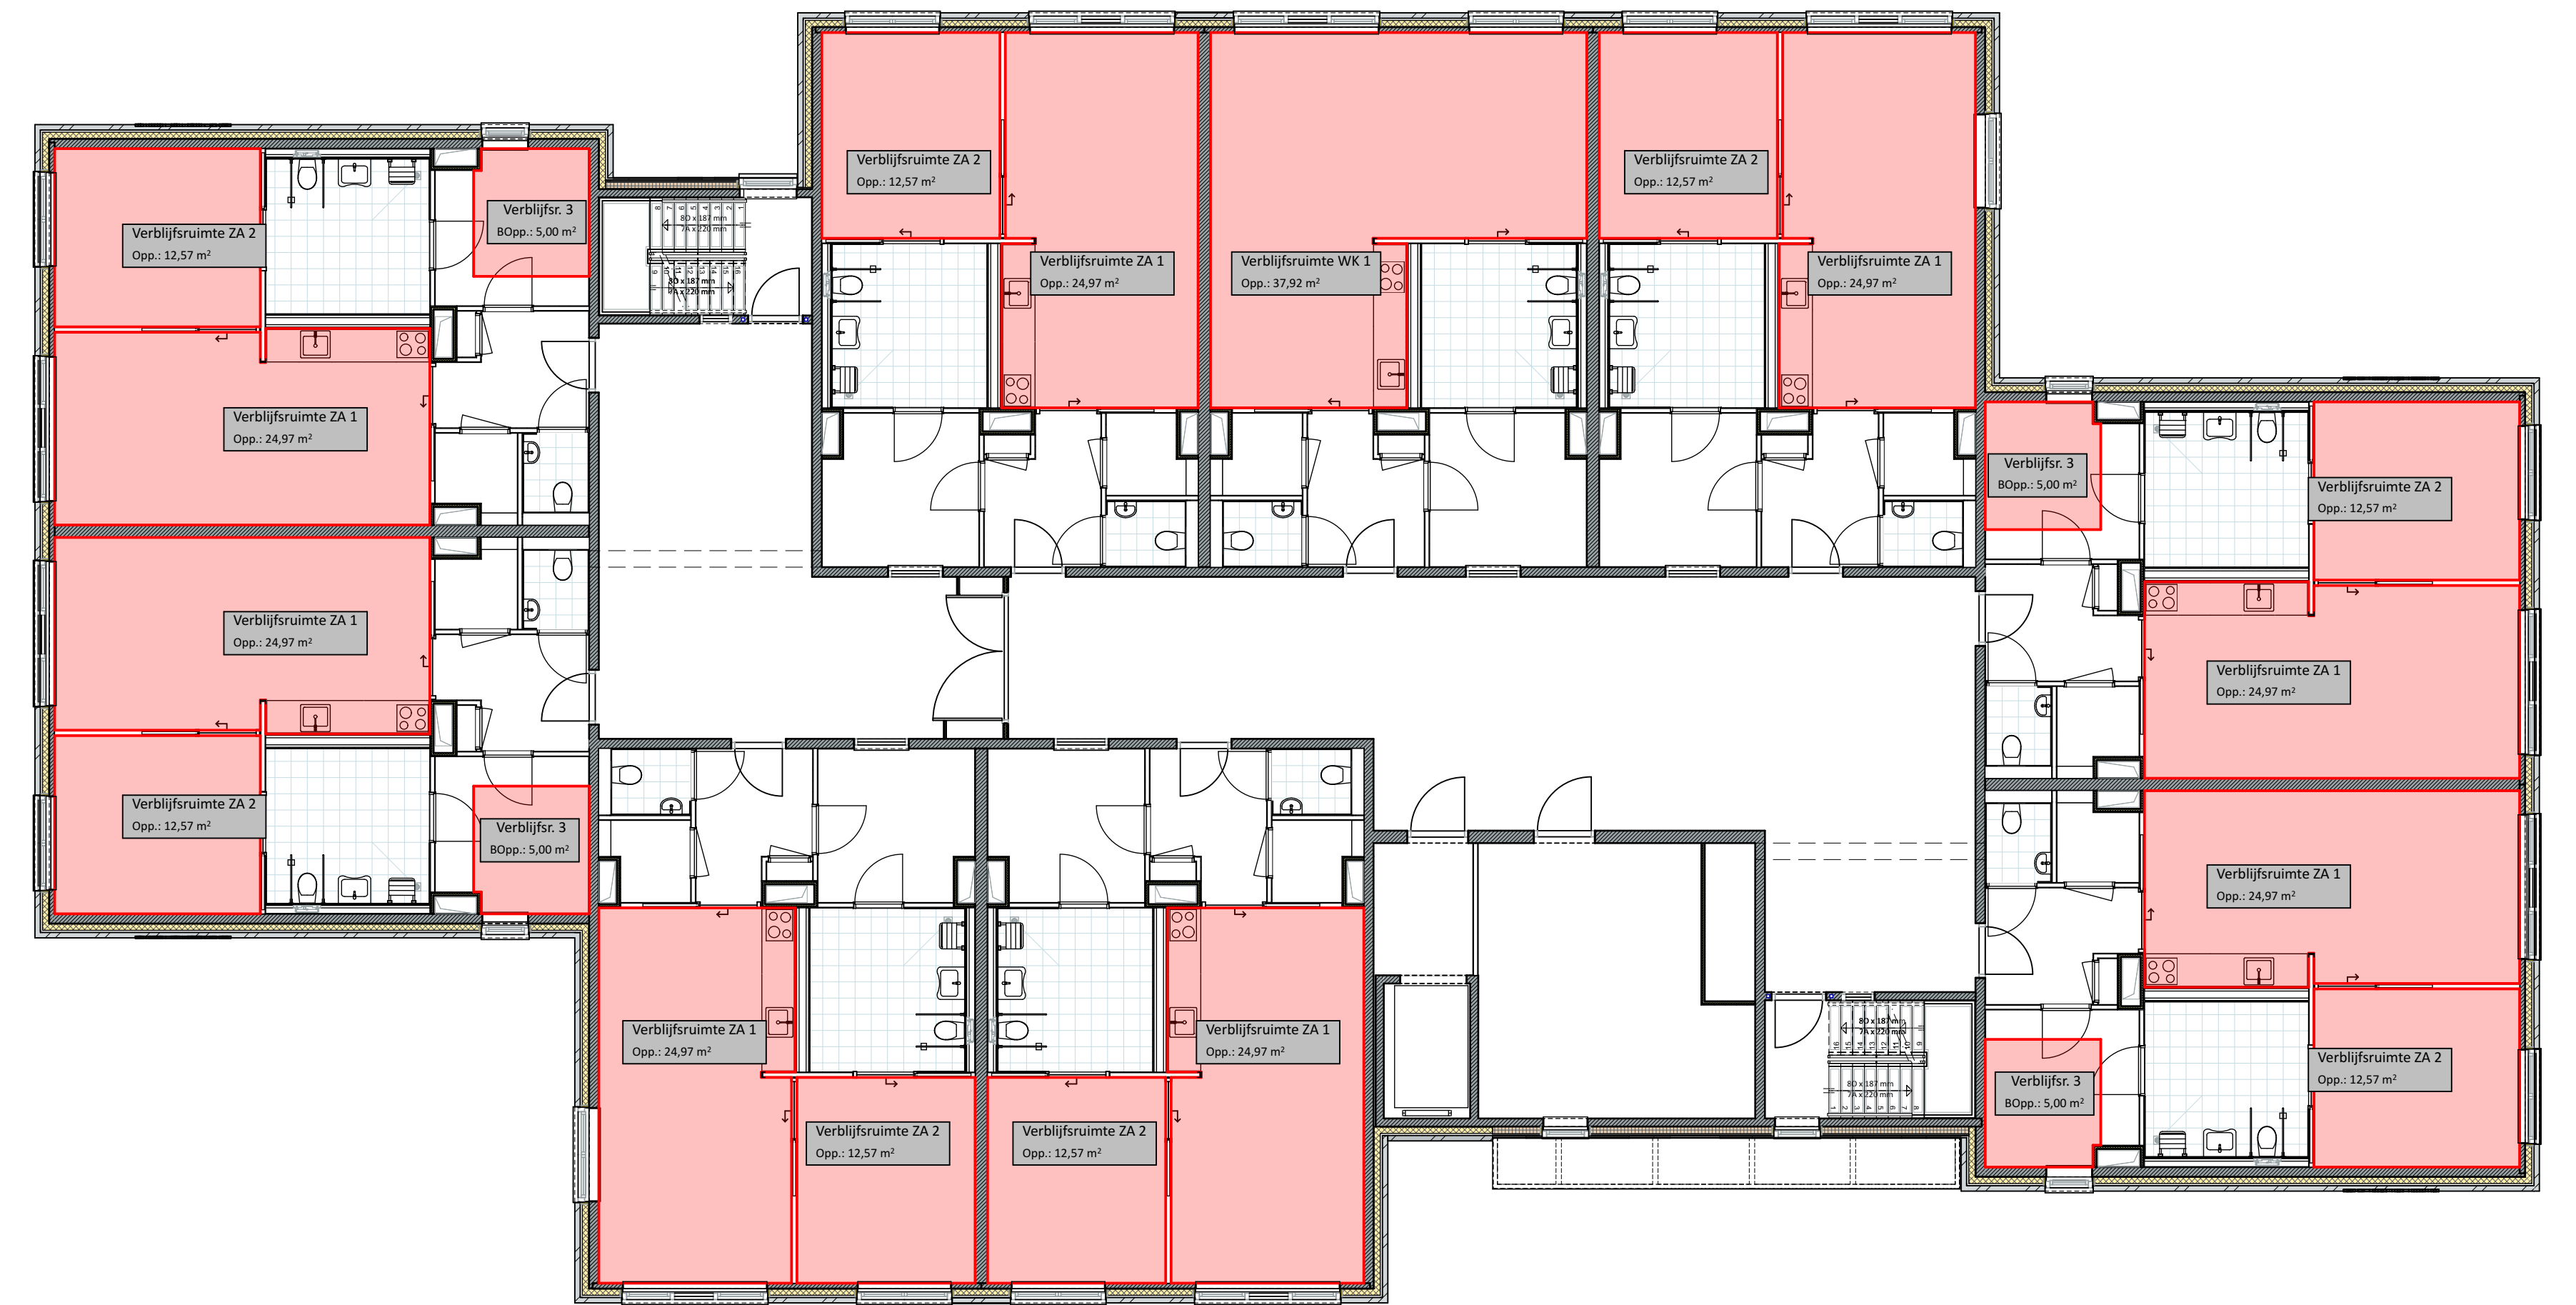

1. 1e verdieping - Toegankelijkheidssector 1:100

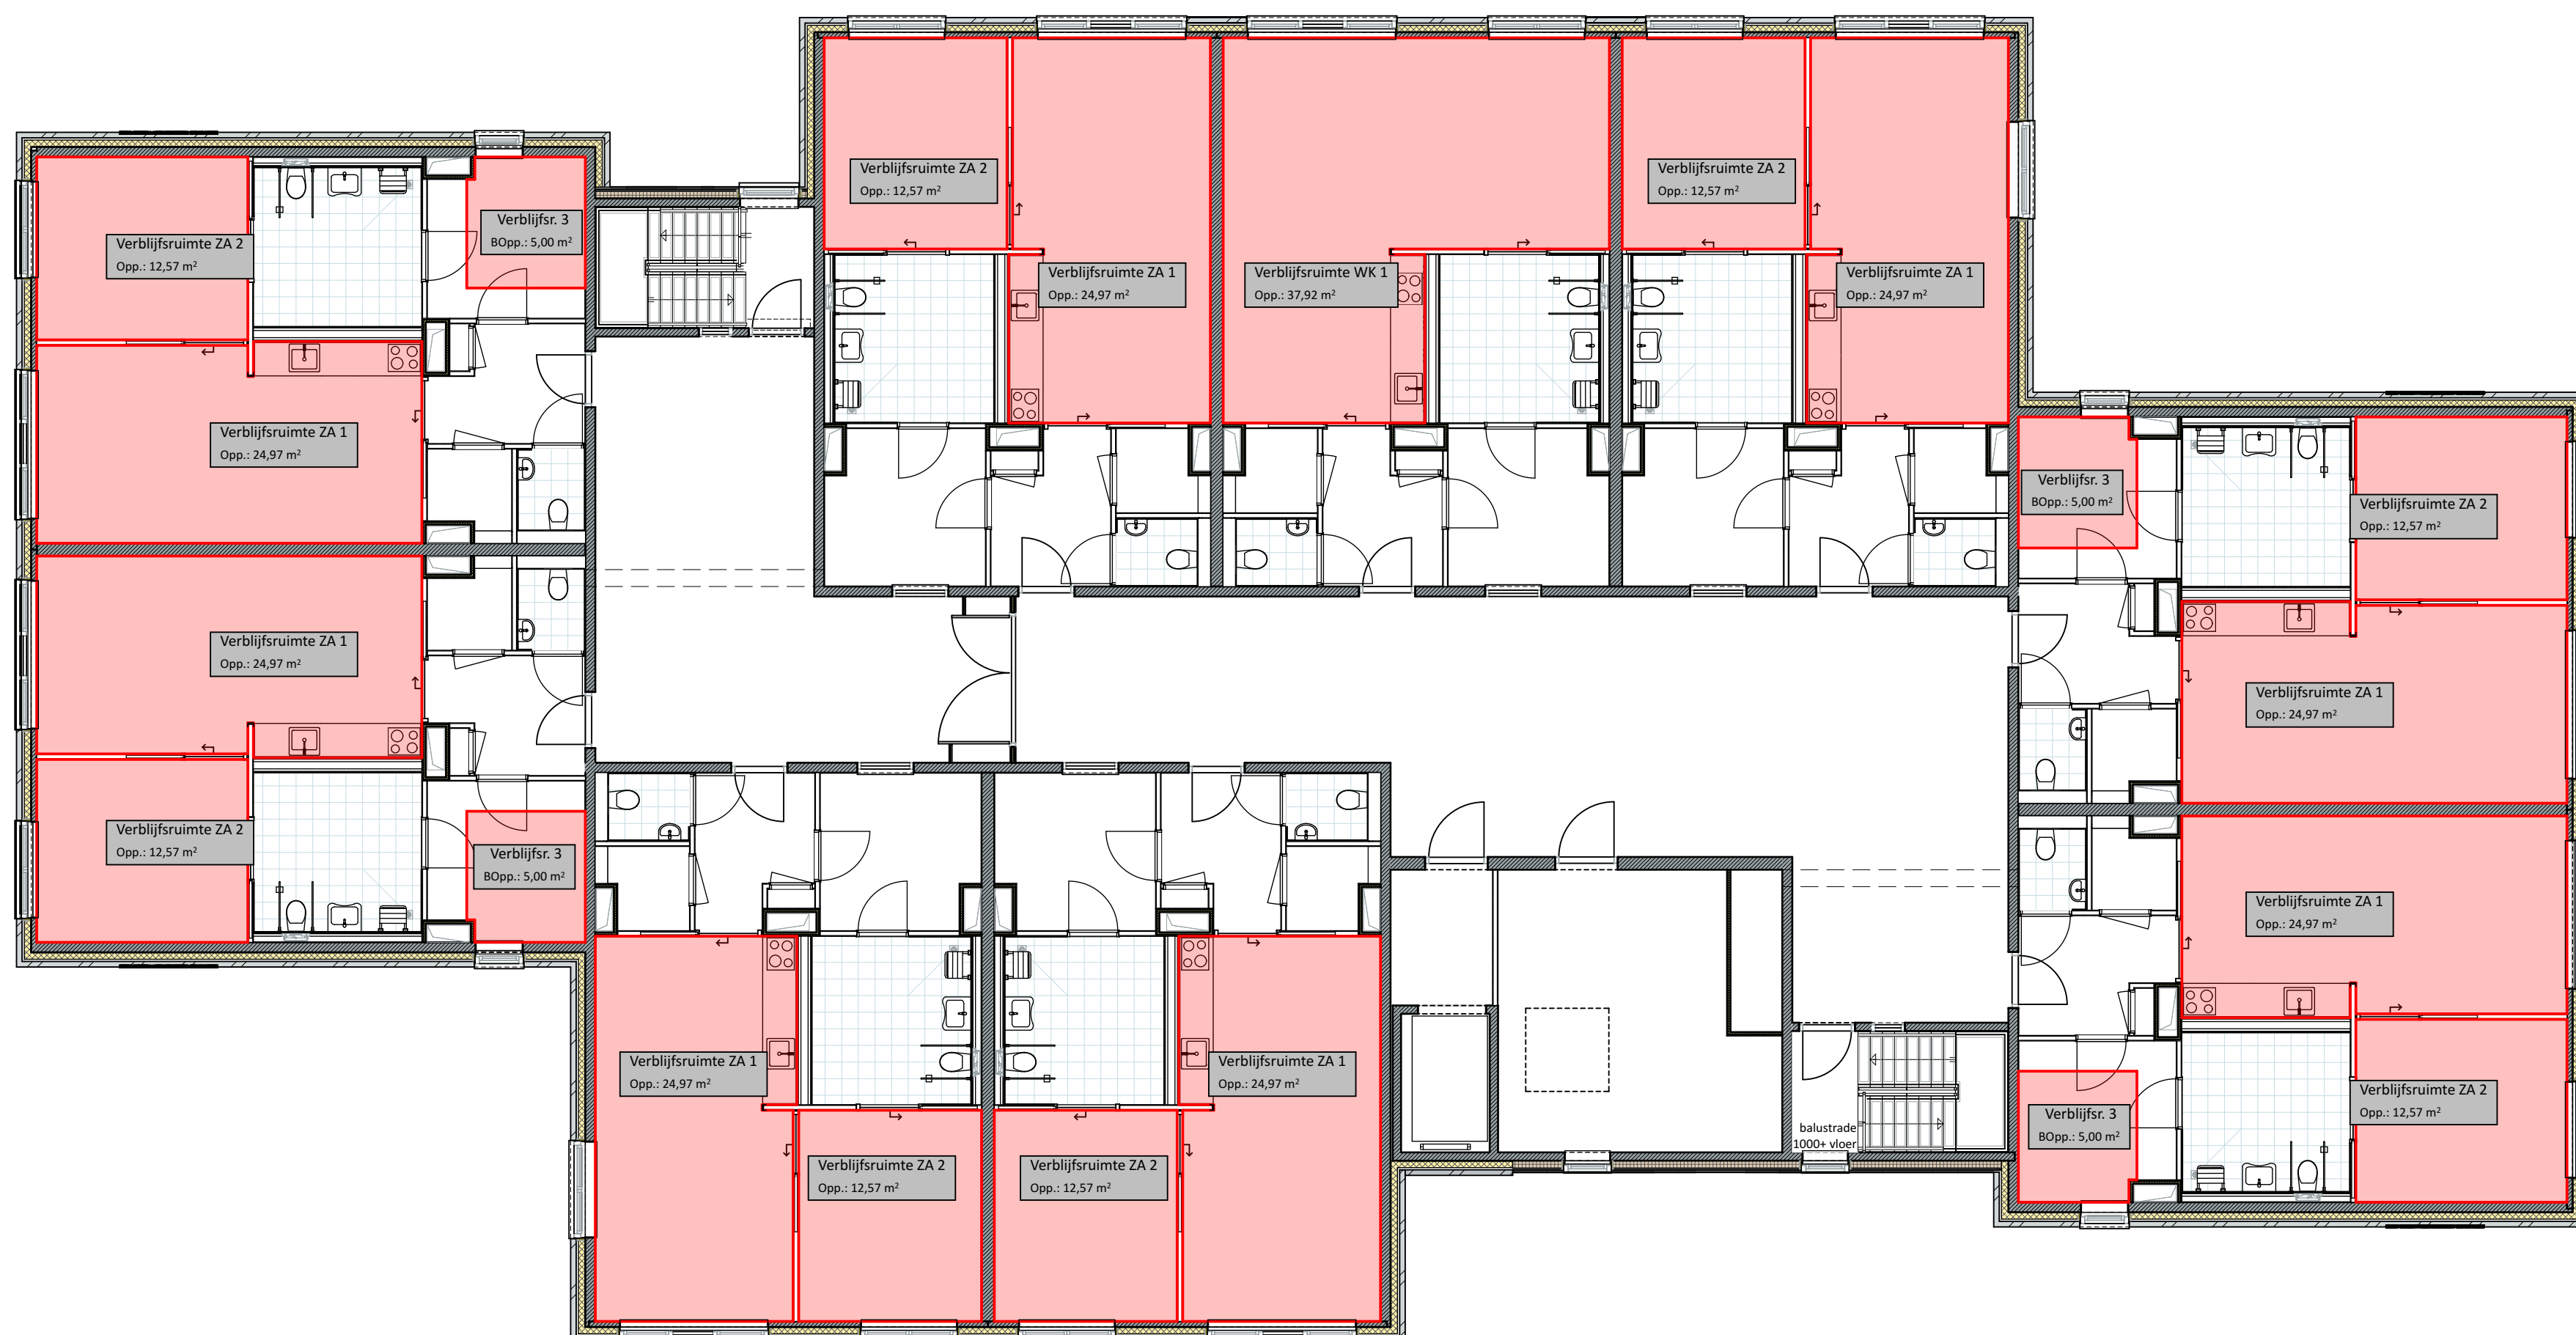

2.	2e verdieping - Toegankelijkheidssector	1:100
----	---	-------

Vie Verbruiksruimten		
Functie	Verdieping	Oppervlakte
Verblifsr. 3	Begane grond	5,00
	Begane grond	5,00
	Begane grond	5,00
	Begane grond	5,00
	1e verdieping	5,00
	1e verdieping	5,00
	1e verdieping	5,00
	2e verdieping	5,00
	2e verdieping	5,00
	2e verdieping	5,00
	2e verdieping	5,00
		60,03 m²
Verblifsruinte WK 1	1e verdieping	37,82
	2e verdieping	37,82
		75,64 m²
Verblifsruinte ZA 1	Begane grond	24,97
	Begane grond	24,97
	Begane grond	24,97
	Begane grond	24,97
	Begane grond	24,97
	Begane grond	24,97
	Begane grond	24,97
	Begane grond	24,97
	Begane grond	24,97
	1e verdieping	24,97
	1e verdieping	24,97
	1e verdieping	24,97
	1e verdieping	24,97
	1e verdieping	24,97
	2e verdieping	24,97
	2e verdieping	24,97
	2e verdieping	24,97
	2e verdieping	24,97
	604,21 m²	
Verblifsruinte ZA 2	Begane grond	12,57
	Begane grond	12,57
	Begane grond	12,57
	Begane grond	12,57
	Begane grond	12,57
	Begane grond	12,57
	Begane grond	12,57
	Begane grond	12,57
	1e verdieping	12,57
	1e verdieping	12,57
	1e verdieping	12,57
	2e verdieping	12,57
2e verdieping	12,57	
2e verdieping	12,57	
2e verdieping	12,57	
2e verdieping	12,57	
2e verdieping	12,57	
	104,42 m²	