





0. Begane grond - Bestemmingen (bestemmingsplan) 1:100

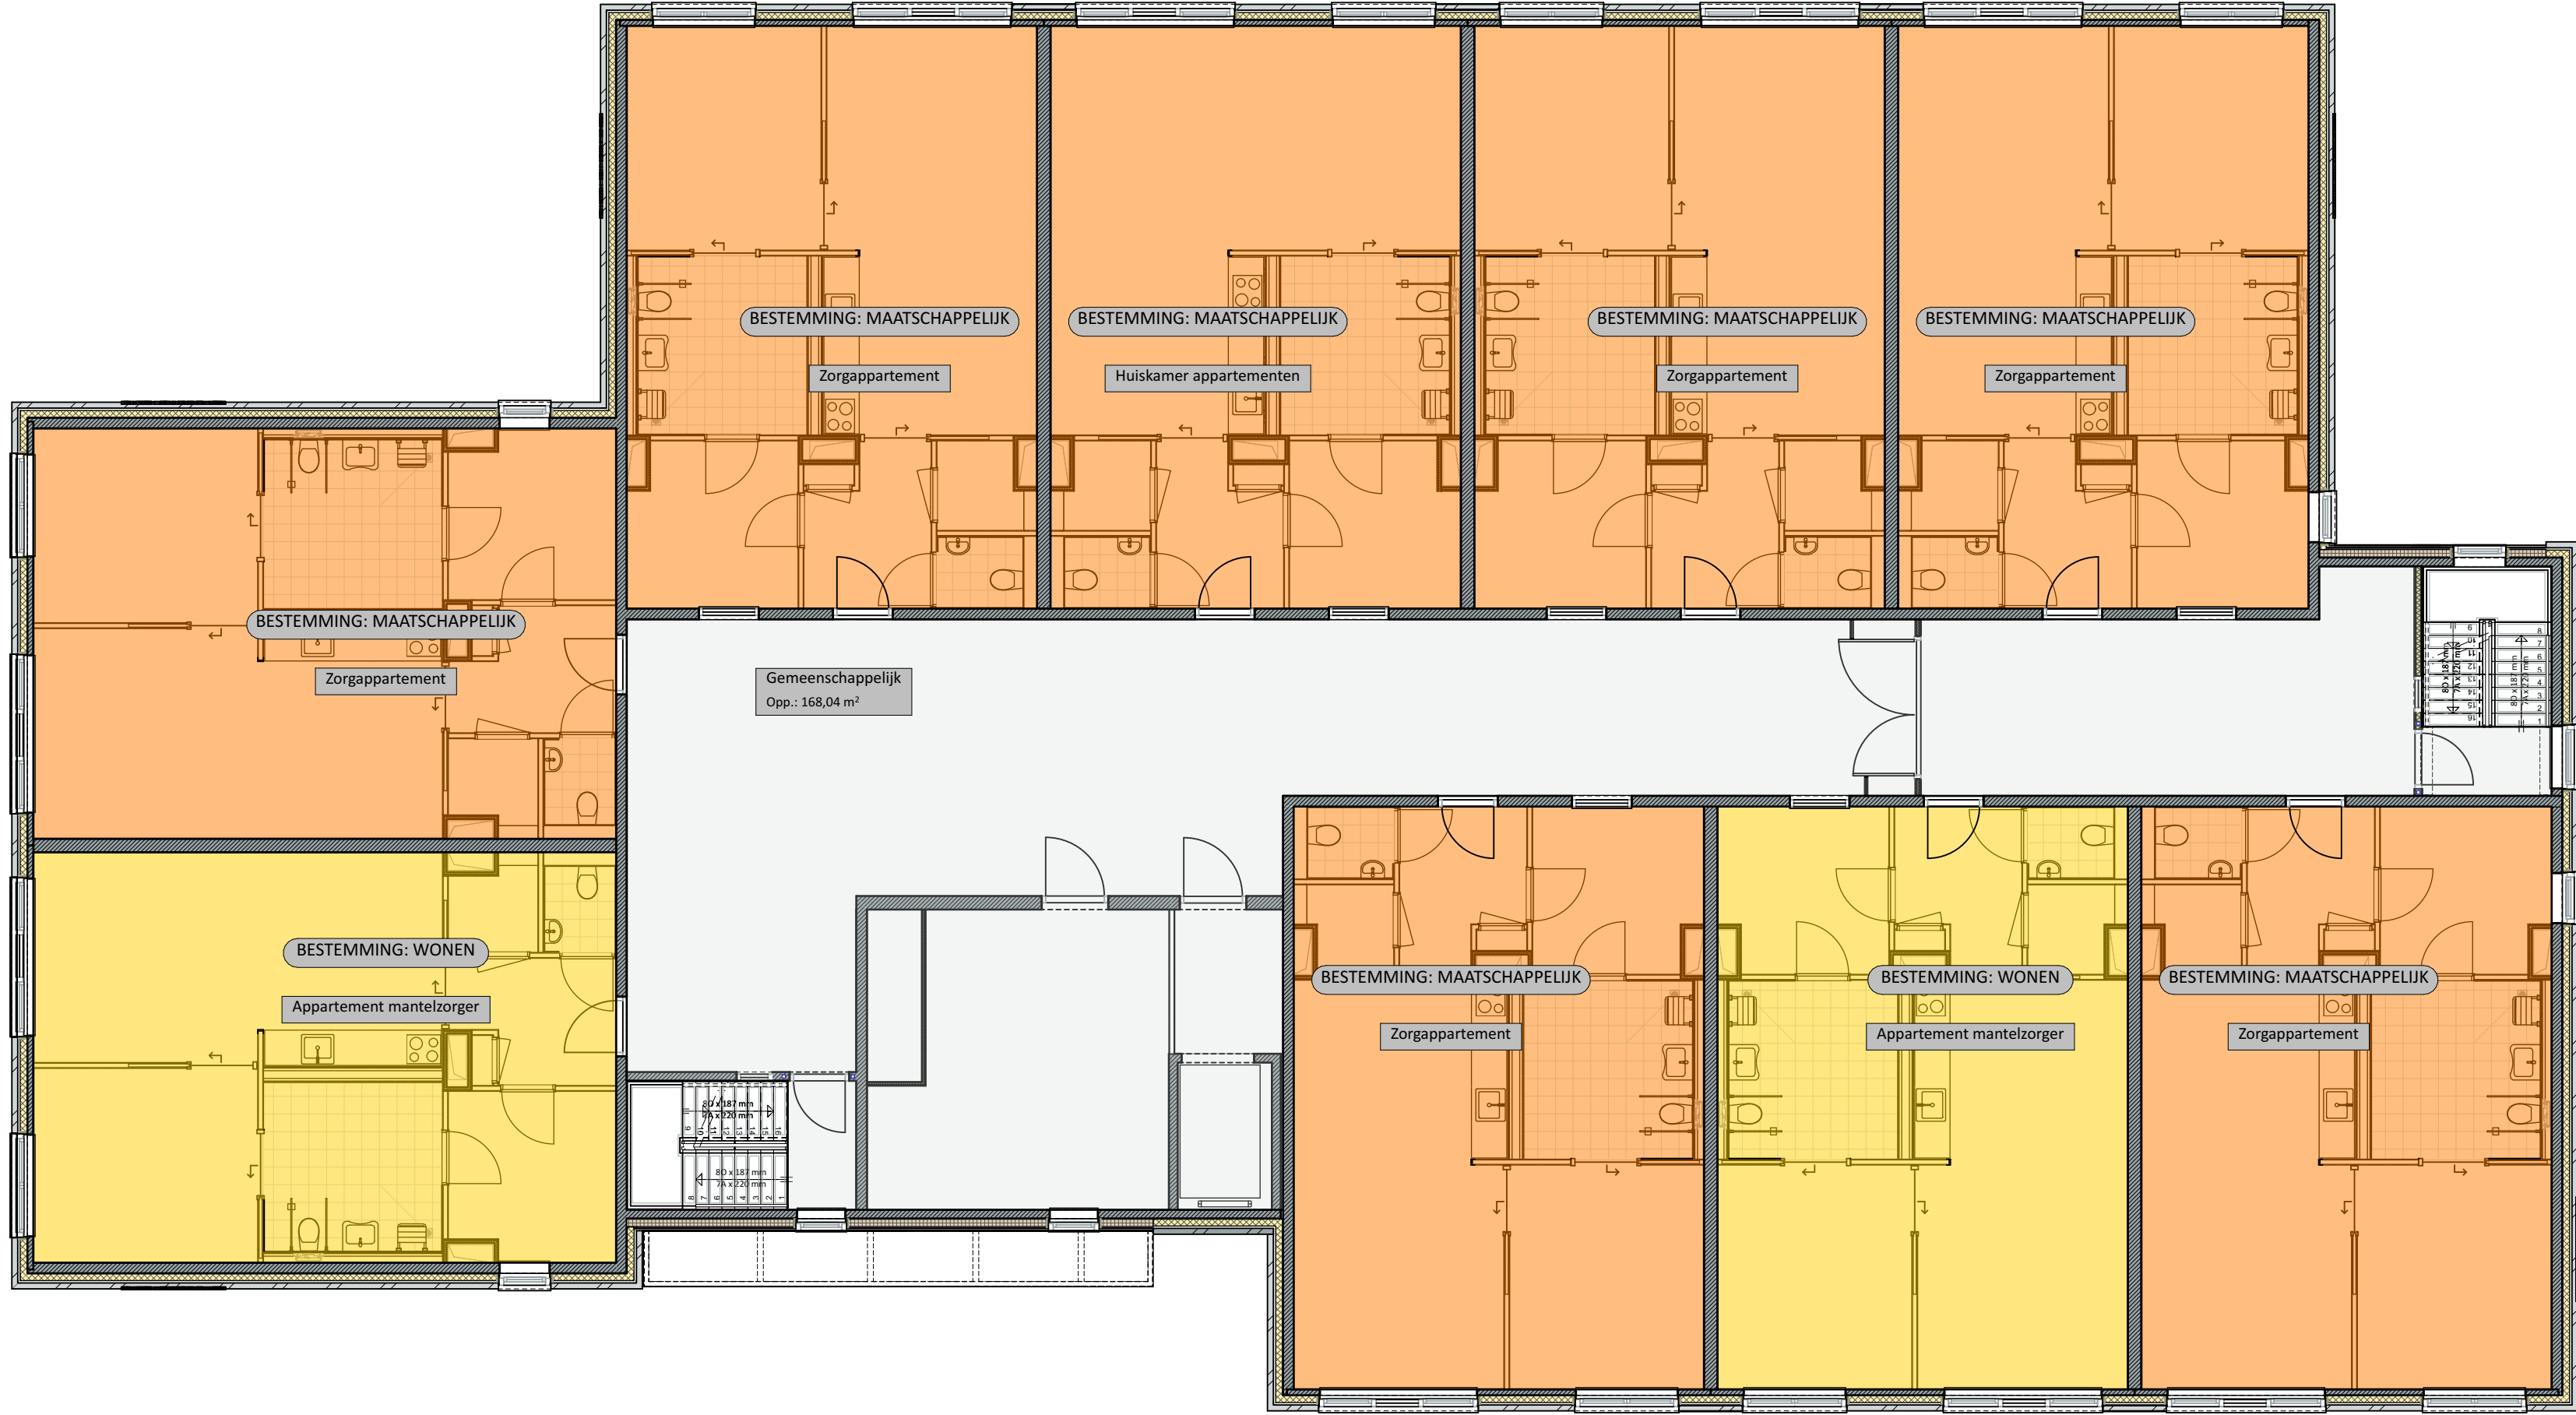

1. 1e verdieping - Bestemmingen (bestemmingsplan) 1:100

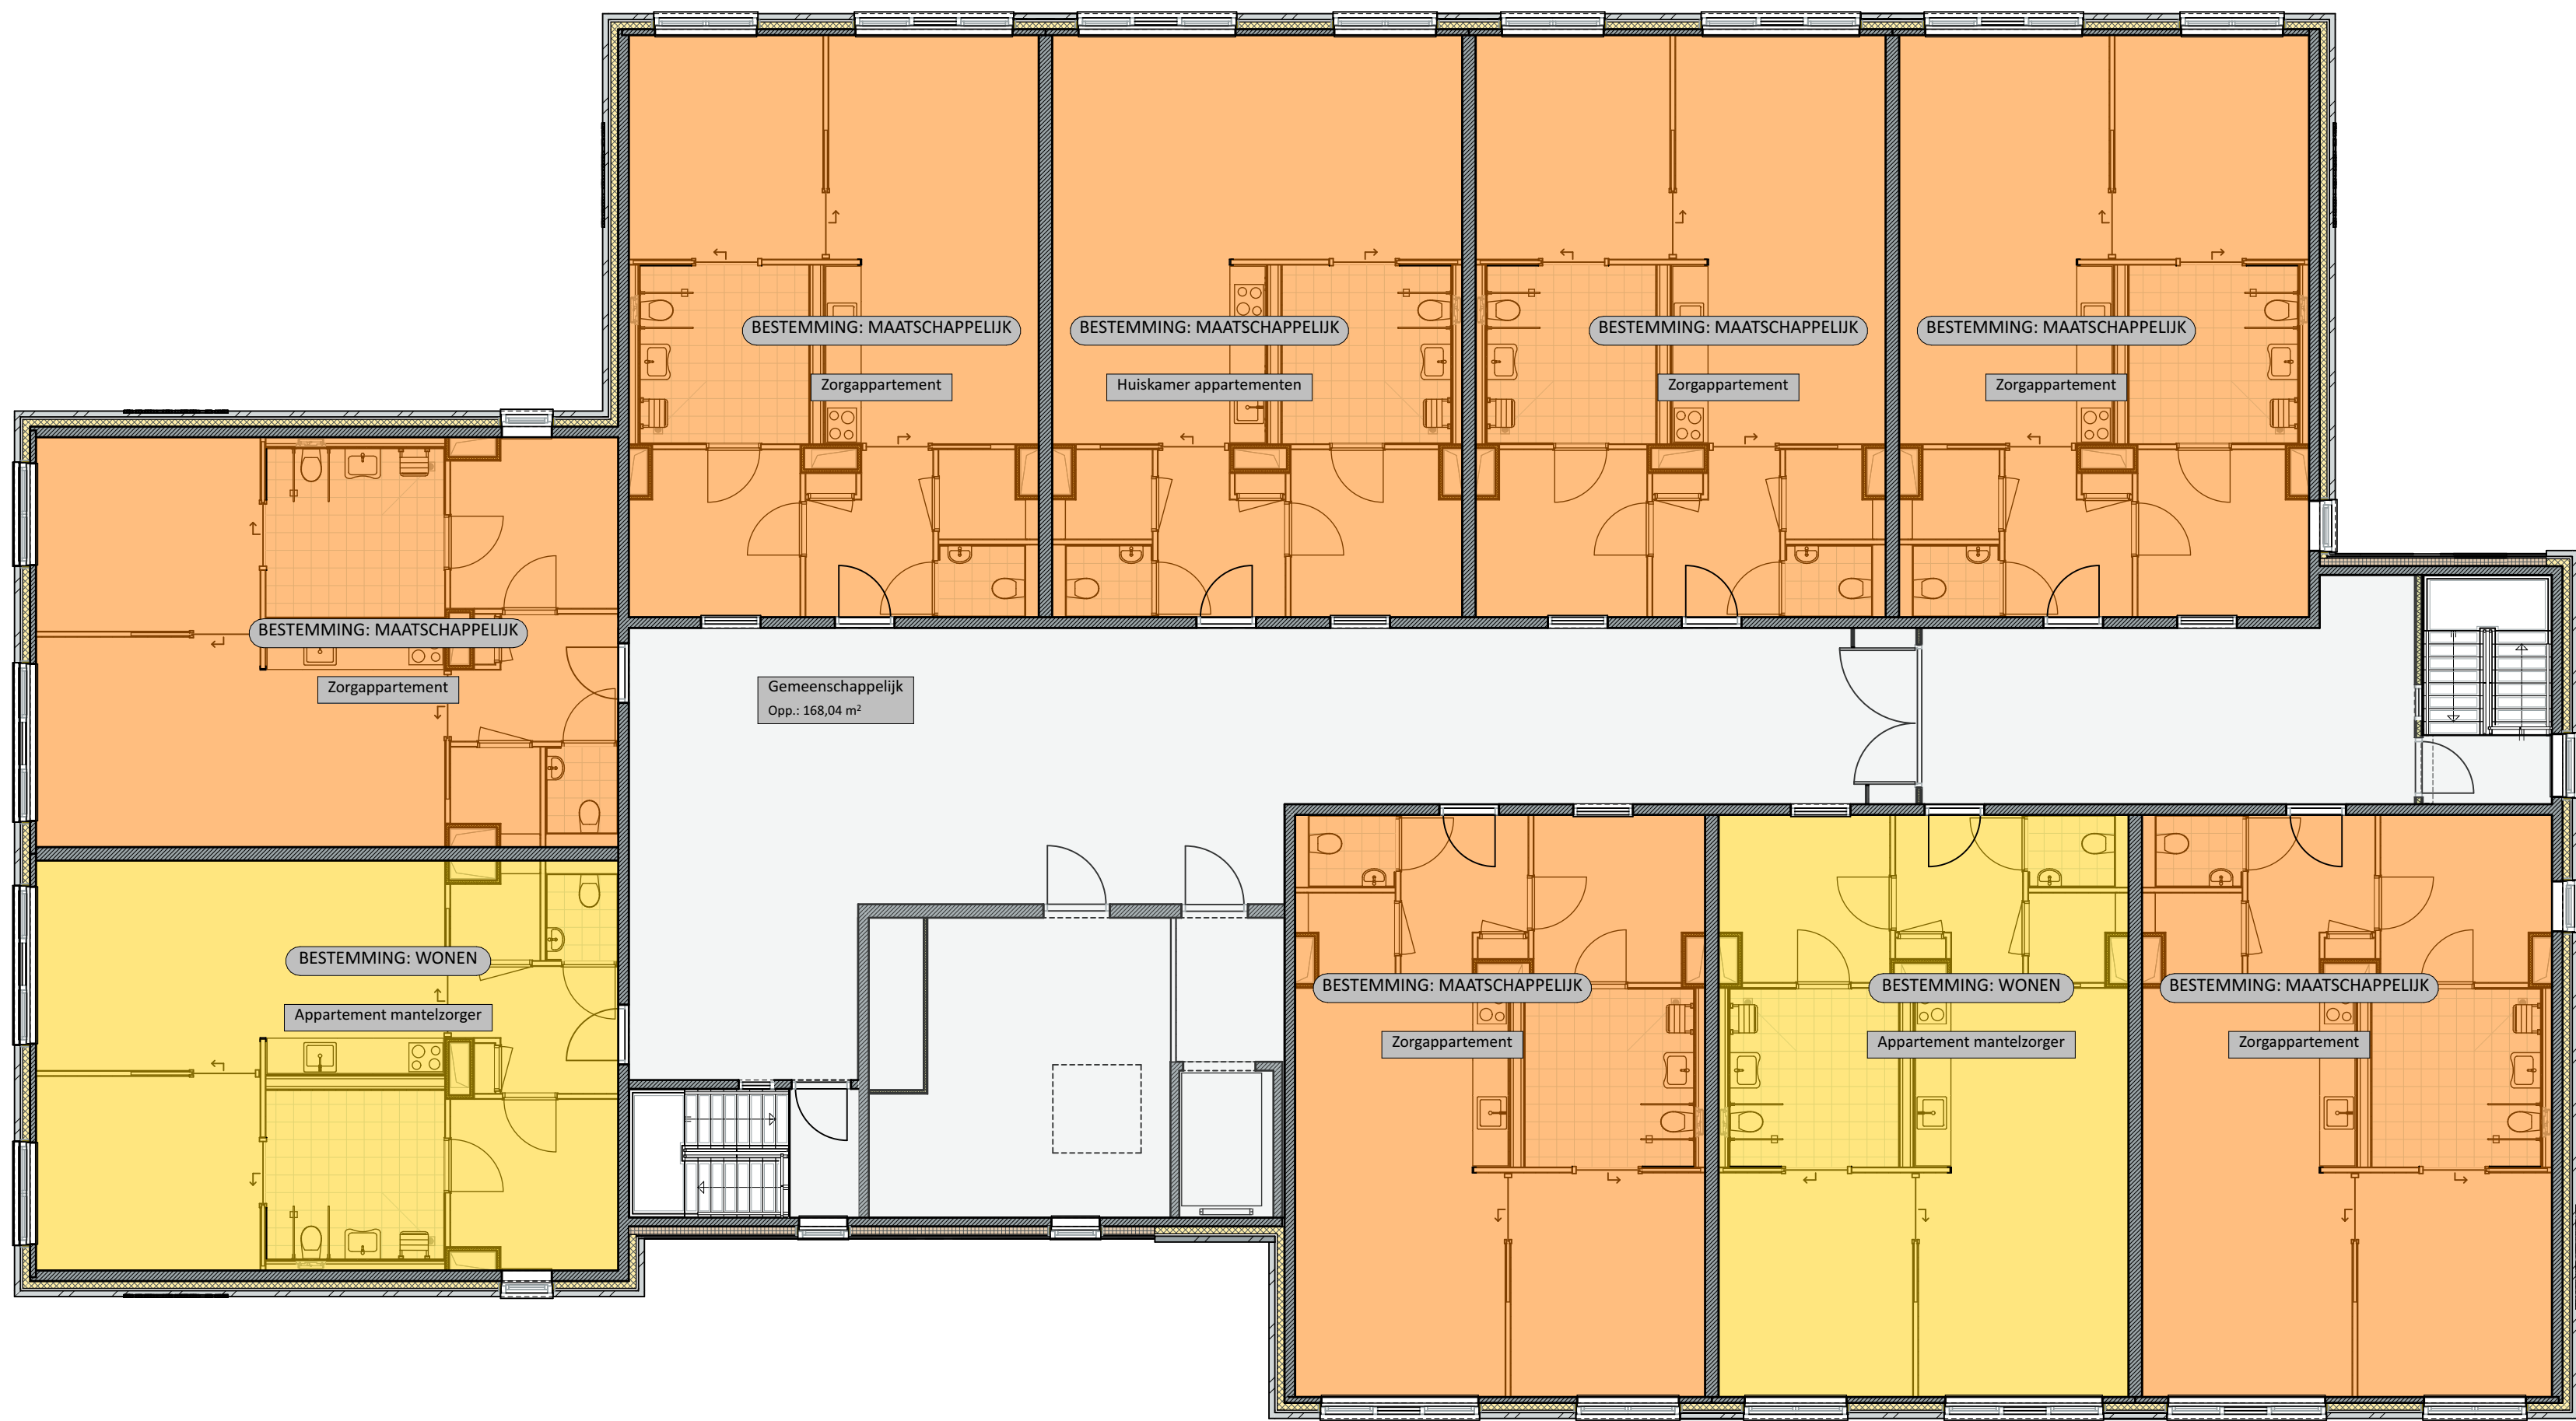

2. 2e verdieping - Bestemmingen (bestemmingsplan) 1:100

RENVOOI

bestemming maatschappelijk

bestemming wonen

052f

project nummer

Holikiday 'Arnoldsstraat'

Burgemeester Arnoldsstraat

Sittard

Holikiday b.v.

Watersley 31

6132 KA Sittard

opdrachtgever

TECHNISCH ONTWERP

fase

BA TO 50a

Begane grond - Bestemmingen

(bestemmingsplan), 1e verdieping - Bestemmingen

(bestemmingsplan), 2e verdieping - Bestemmingen

(bestemmingsplan), Renvoelen

onderdeel

1:100

schaal

04 juli 2023

datum

formaat

formaat

VERGUNNINGSAANVRAAG

project

HOLIKIDAY

opdrachtgever

Deze tekening is eigendom van Phidias Community Innovation en mag zonder schriftelijk toestemming niet gereproduceerd of anderszins gebruikt worden.

Phidias Community Innovation

Watersley 31

6132 KA Sittard

+31 (0) 46 711 1736

info@phidias.pro