


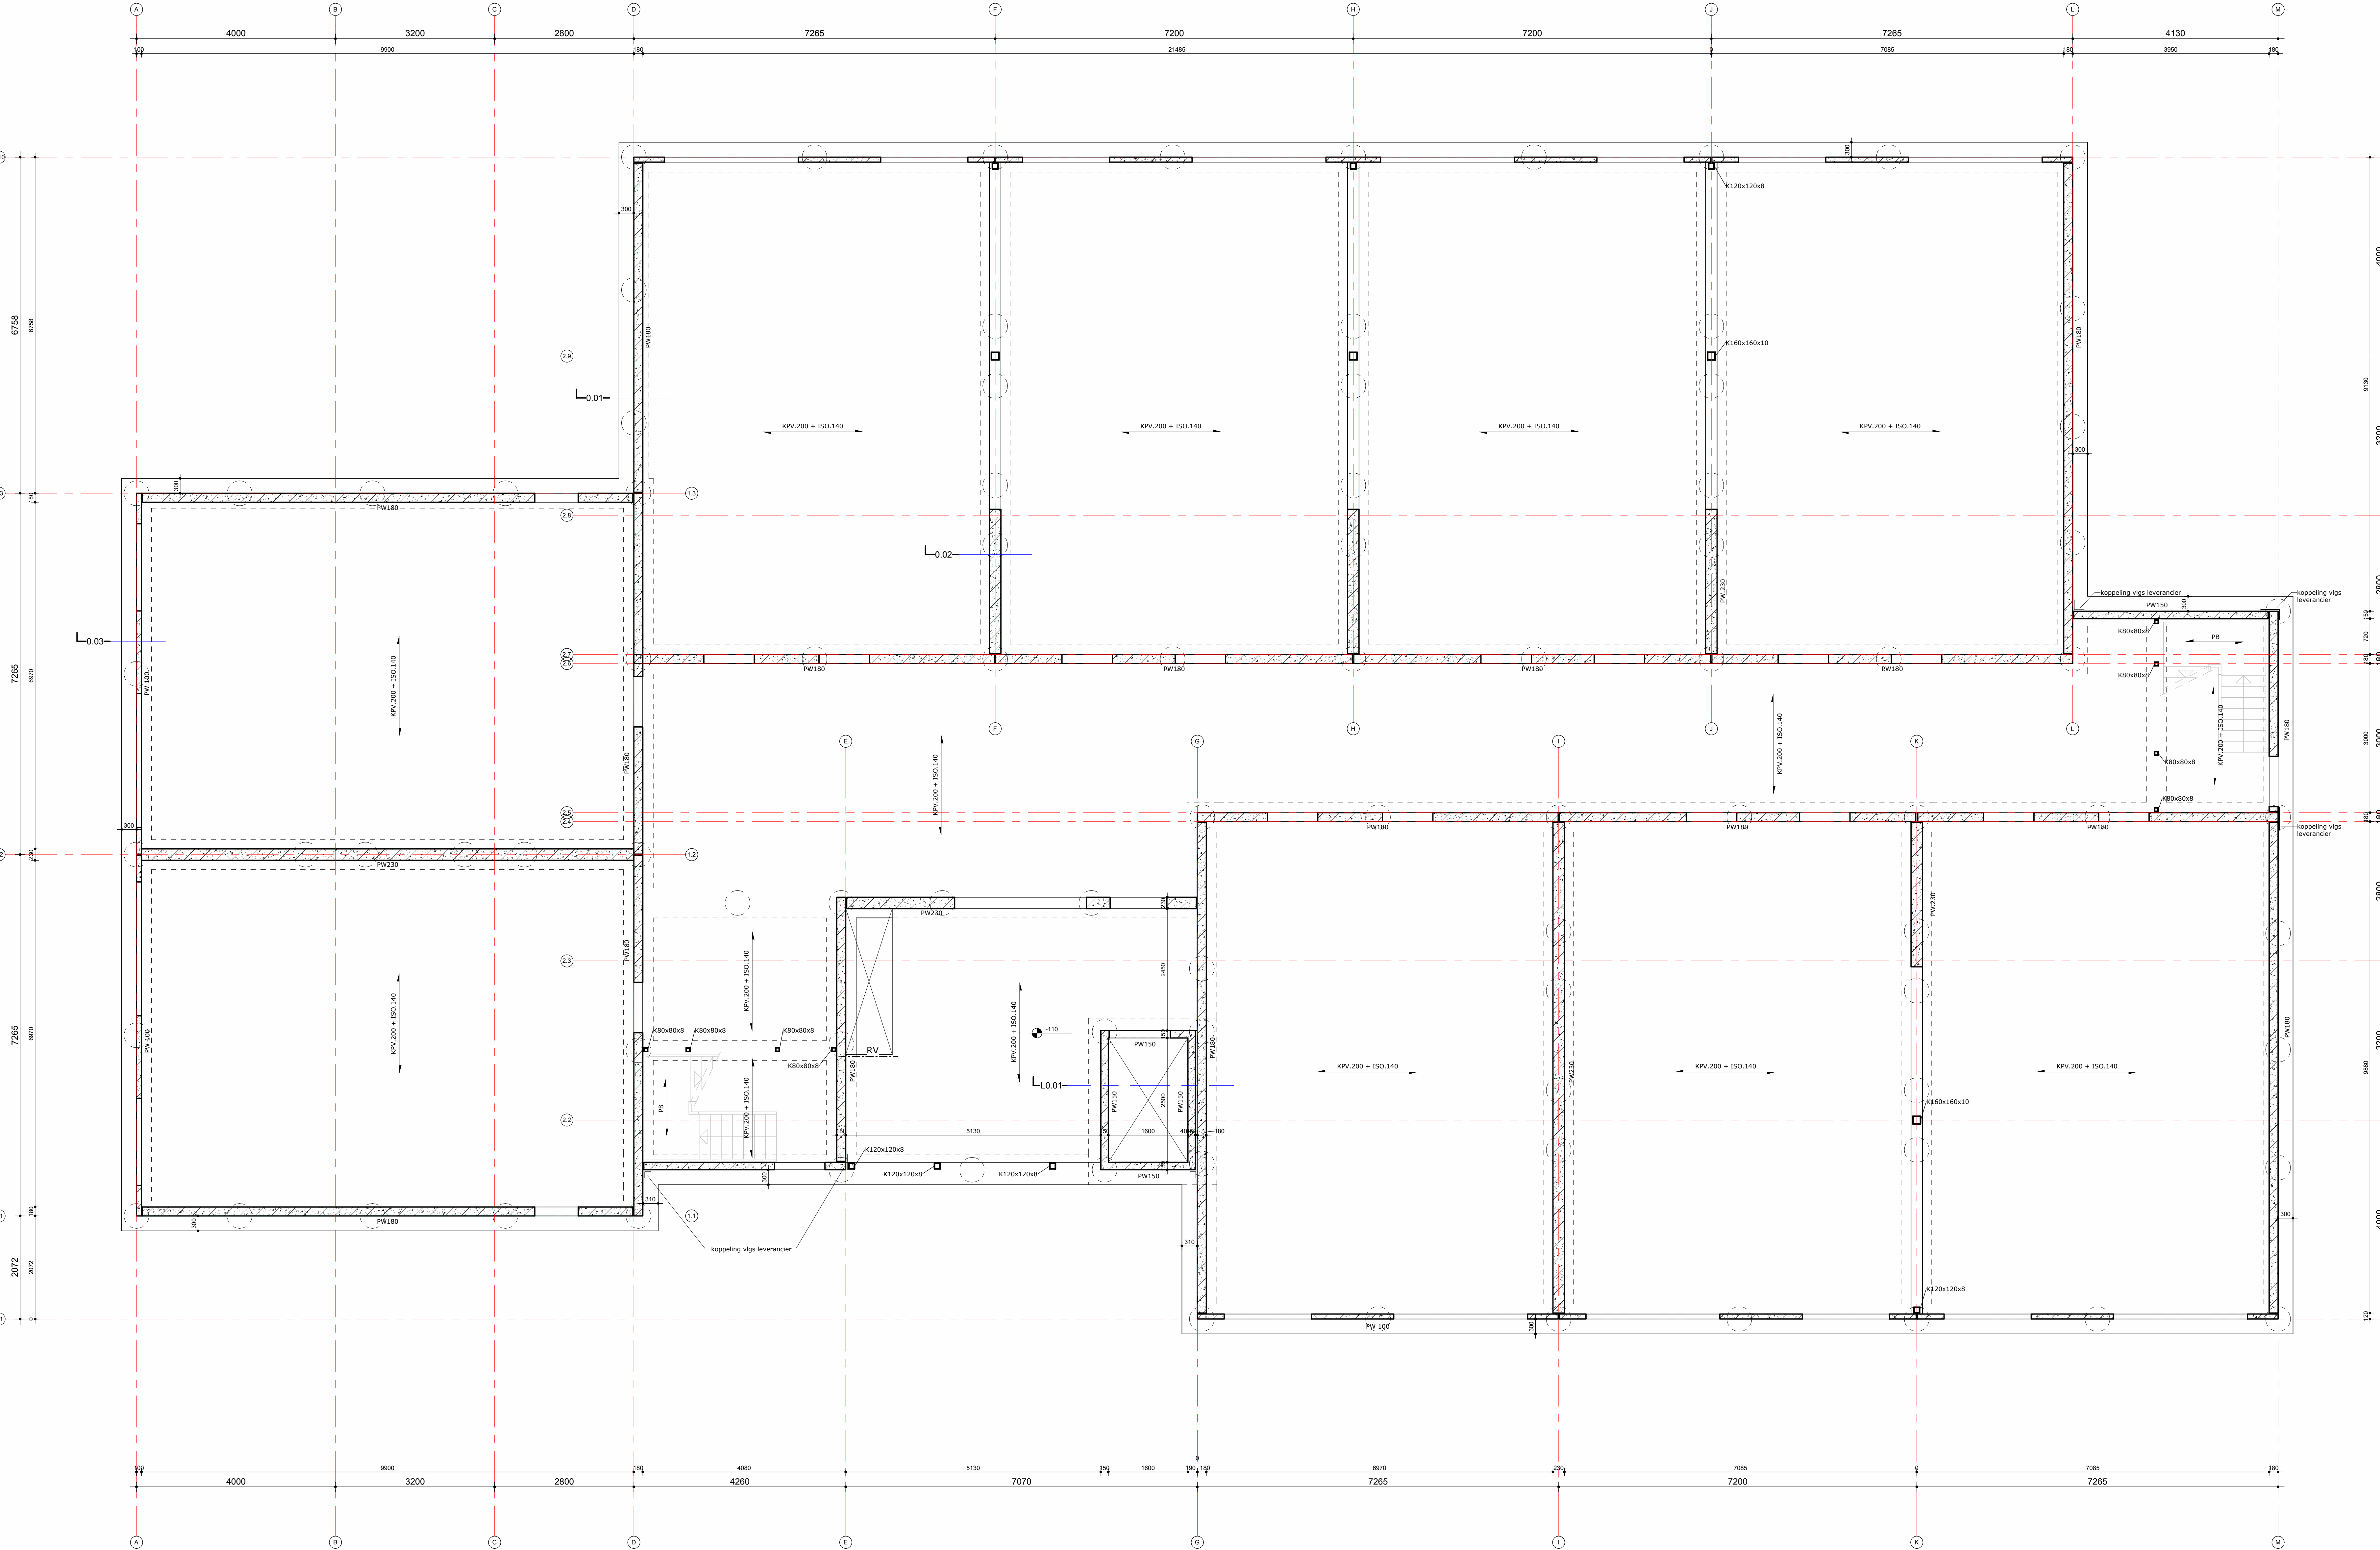

Begane grondvloer

1 : 50

ALGEMENE GEGEVENS

- Bestuurs- en uitvoeringsplan volgens:
- LPT/hoofdberekening van PAB
- NEN-EN1996-1-1+A1+C1:2011+NB:2011
- NEN-EN1991-1-1+C1:2011+NB:2011
- NEN-EN1991-1-2+C1:2011+NB:2011
- NEN-EN1991-1-3+C1:2011+NB:2011
- NEN-EN1991-1-4+A1+C1:2011+NB:2011
- NEN-EN1991-1-5+C1:2011+NB:2011
- NEN-EN1991-1-6+C1:2011+NB:2011
- NEN-EN1991-1-7+C1+A1:2011+NB:2011
- Bouwregelgeving volgens tekening van architect
- Geotechnisch ontwerp volgens NEN-EN1997-1+C1+A1:2016+NB:2019.
- Houtering in mm.
- $\rho_{rel} = 0.001$ = zie tekening architect
- Voor energie bouwkundige voorzieningen en sporingen, zie tekeningen van architect, installateurs en rapporten van adviseurs.
- Uitgangspunt is dat de volledige verantwoordelijkheid voor de tekeningen en berekeningen van derden bij deze derden berust.
- Elementen van vooraf vervaardigd constructief beton dienen te worden uitgevoerd volgens categorie 4 van de Criterie 7306 uitgegeven door Kina.
- Stenen ootsten op vloer nadat stempels verwijderd zijn.
- Werkvermogen in 50mm toepassen onder ladingen.
- Brandwerendheid hoofdconstructie 60 minuten.

TEKENINGEN EN BEREKENINGEN DERDEN

- Tekeningen en berekeningen van derden worden 1x globaal en select gecontroleerd. Daarna wordt nog 1x gecontroleerd of opmerkingen juist zijn verwerkt.
- Uitgangspunt is dat de volledige verantwoordelijkheid voor de tekeningen en berekeningen van derden bij deze derden berust.
- Elementen van vooraf vervaardigd constructief beton dienen te worden uitgevoerd volgens categorie 4 van de Criterie 7306 uitgegeven door Kina.

ALGEMENE GEGEVENS KANAALPLATEN

- Lagen: 100% ondergrondse tot draaglag kanaalplaten is verhard (indien van toepassing).
- Kanaalplaten rij voor rij voor leggen, dat vak voor vak.
- Kanaalplaten ophogen op neopreen Ø10, tenzij anders aangegeven. Bij metselwerk ophogen op bouwvilt, tenzij anders aangegeven.
- Lagen: 100% ondergrondse tot draaglag kanaalplaten volledig vullen met kfbeton en afblinden met dunne trinaad volgens attest vloerleverancier.
- Betonkwaliteit: beton min. C12/15, proefde constructie toelatingstrail 8 m.
- Hoofddelen: ter plaatse van ophogingen en laden op lagers voldoen met Beton 600 Multiflow o.g.
- De invloed van de draagkrachten op het draagvermogen van kanaalplaten dient conform CUR/BIM aanbeveling 104 door de vloerleverancier te worden meegenomen in de berekening van de kanaalplaten.

ALGEMENE GEGEVENS STAALCONSTRUCTIE

- Staalconstructie conform:
- NEN-EN1993-1-1+C1+A1:2016+NB:2016
- NEN-EN1993-1-2+C1:2011+NB:2011
- NEN-EN1993-1-3+C1:2011+NB:2011
- NEN-EN1993-1-4+C1:2011+NB:2011
- NEN-EN1993-1-5+C1:2011+NB:2011
- NEN-EN1993-1-6+C1:2011+NB:2011
- NEN-EN1993-1-7+C1+A1:2011+NB:2011
- NEN-EN1993-1-8+C1:2011+NB:2011
- NEN-EN1993-1-9+C1:2011+NB:2011
- NEN-EN1