




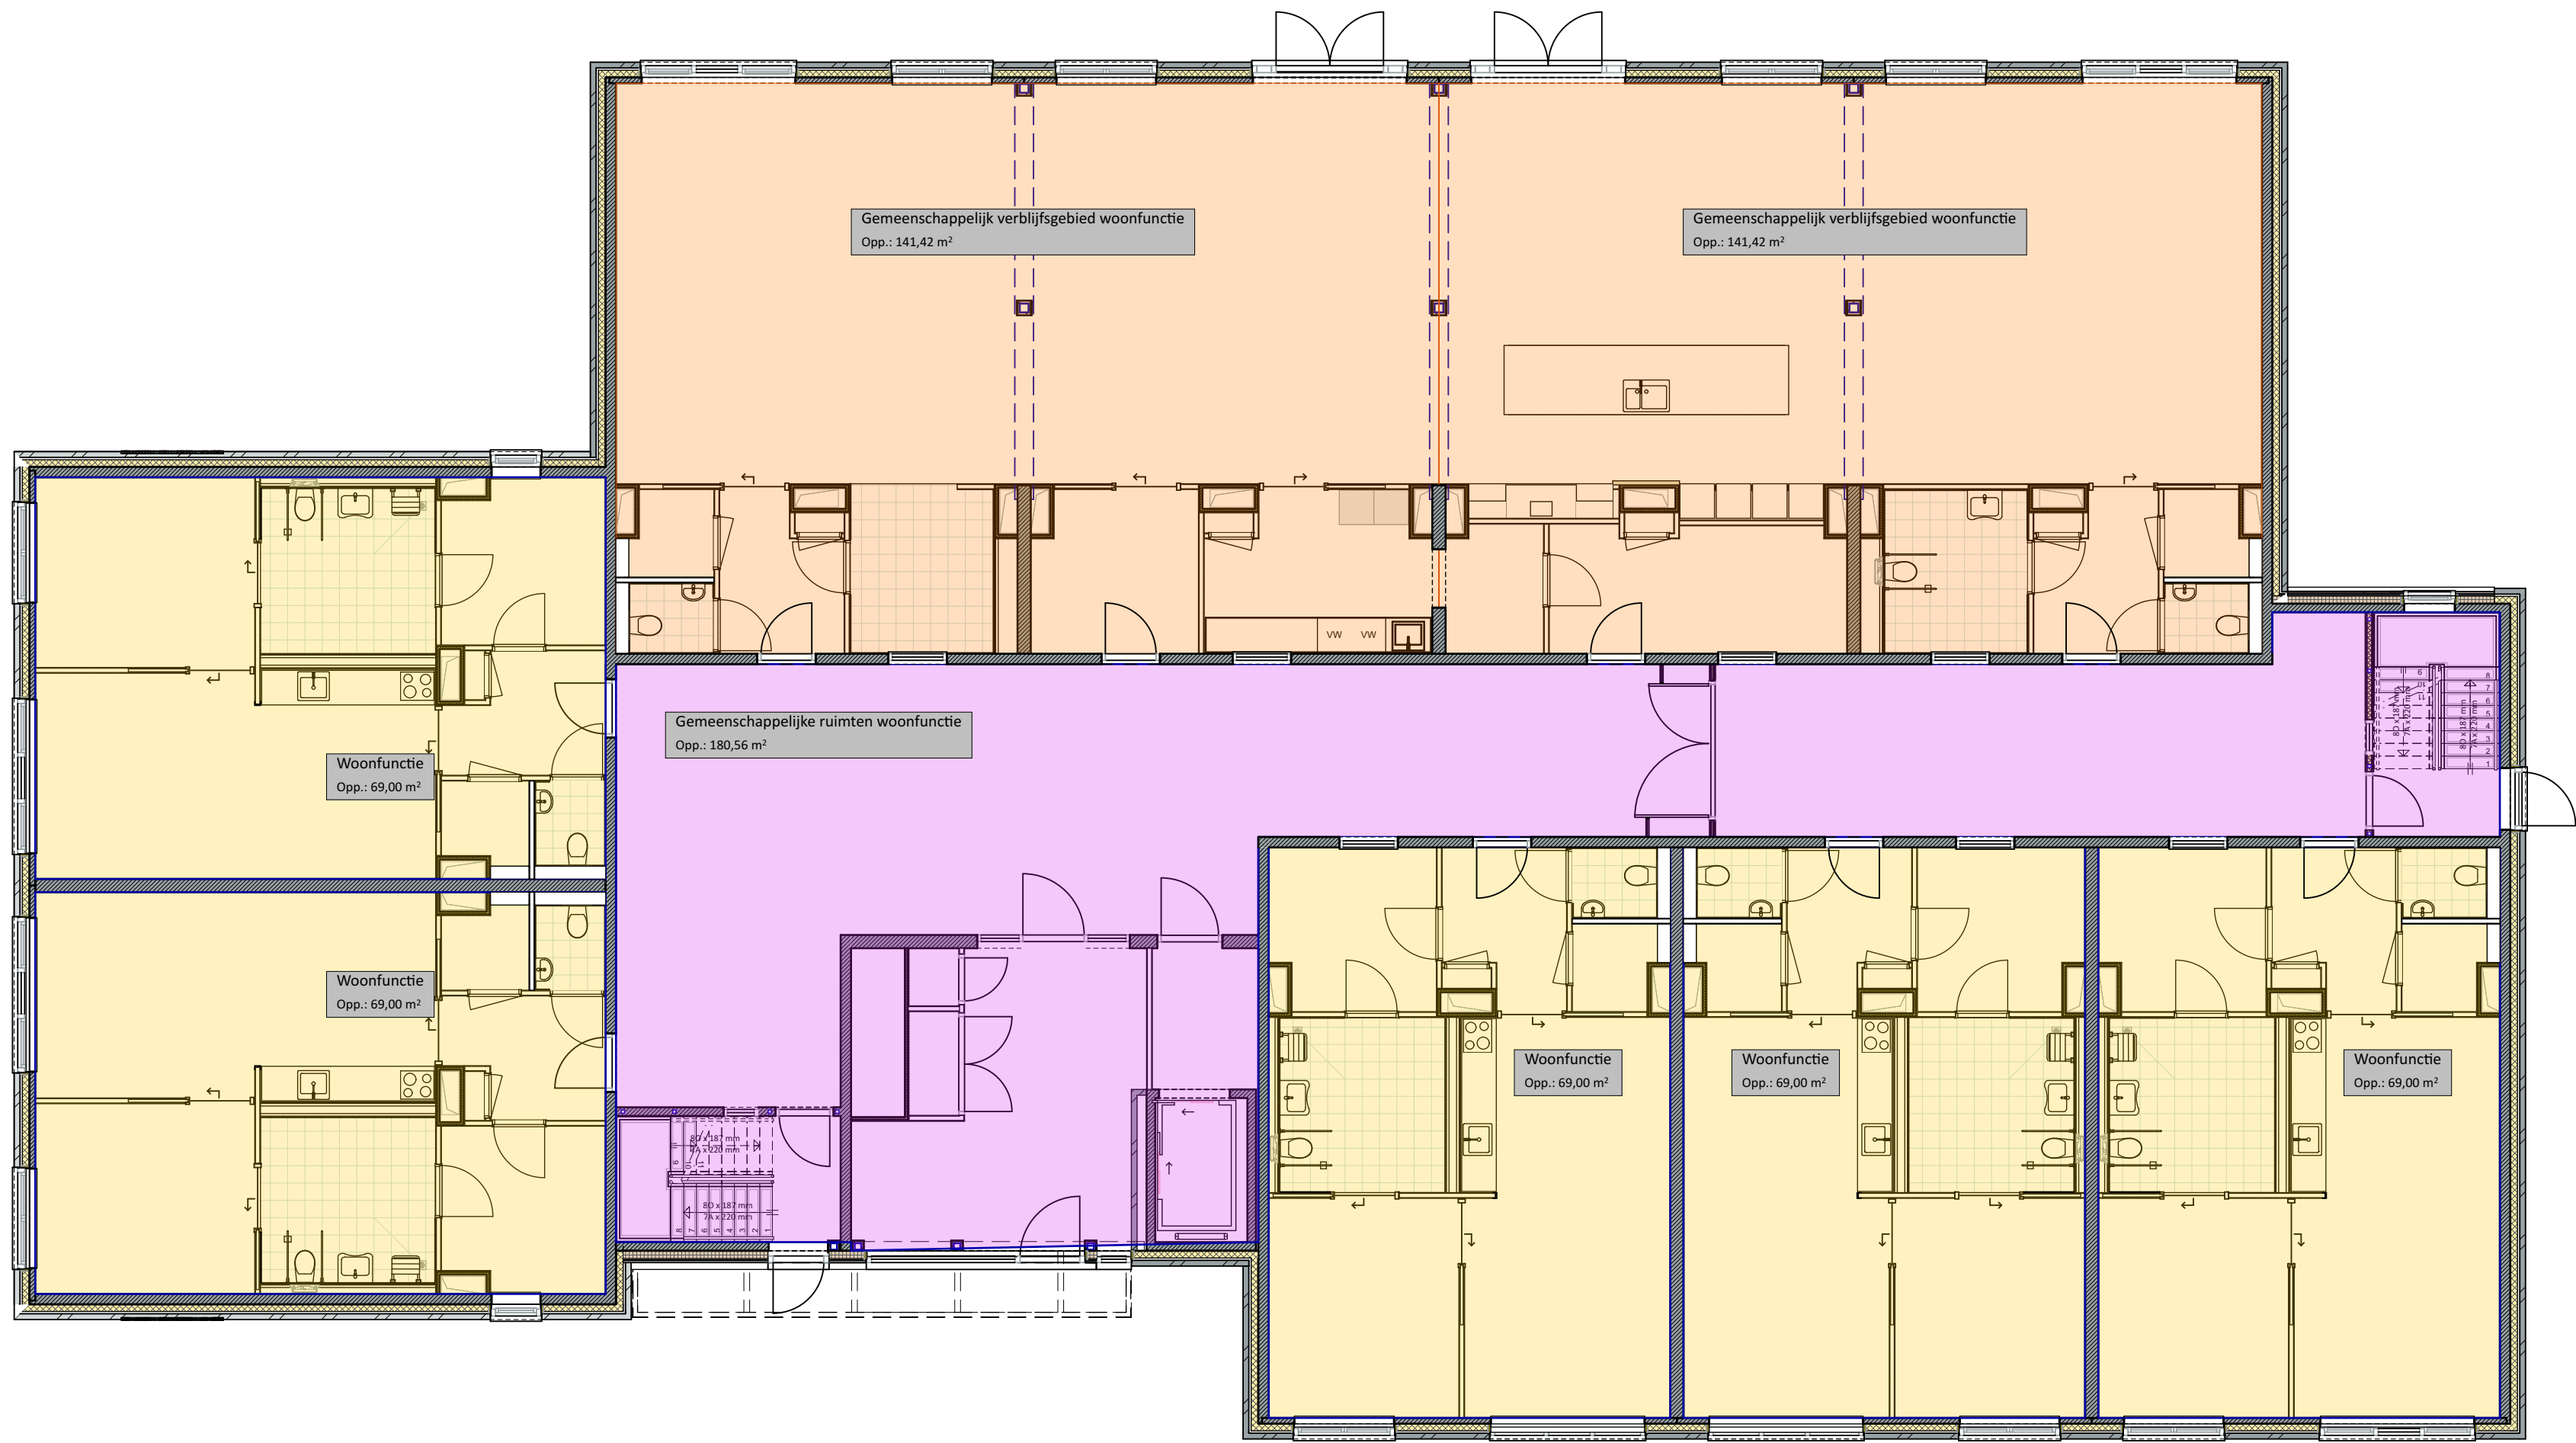

0. Begane grond - Gebruiksfuncties 1:100

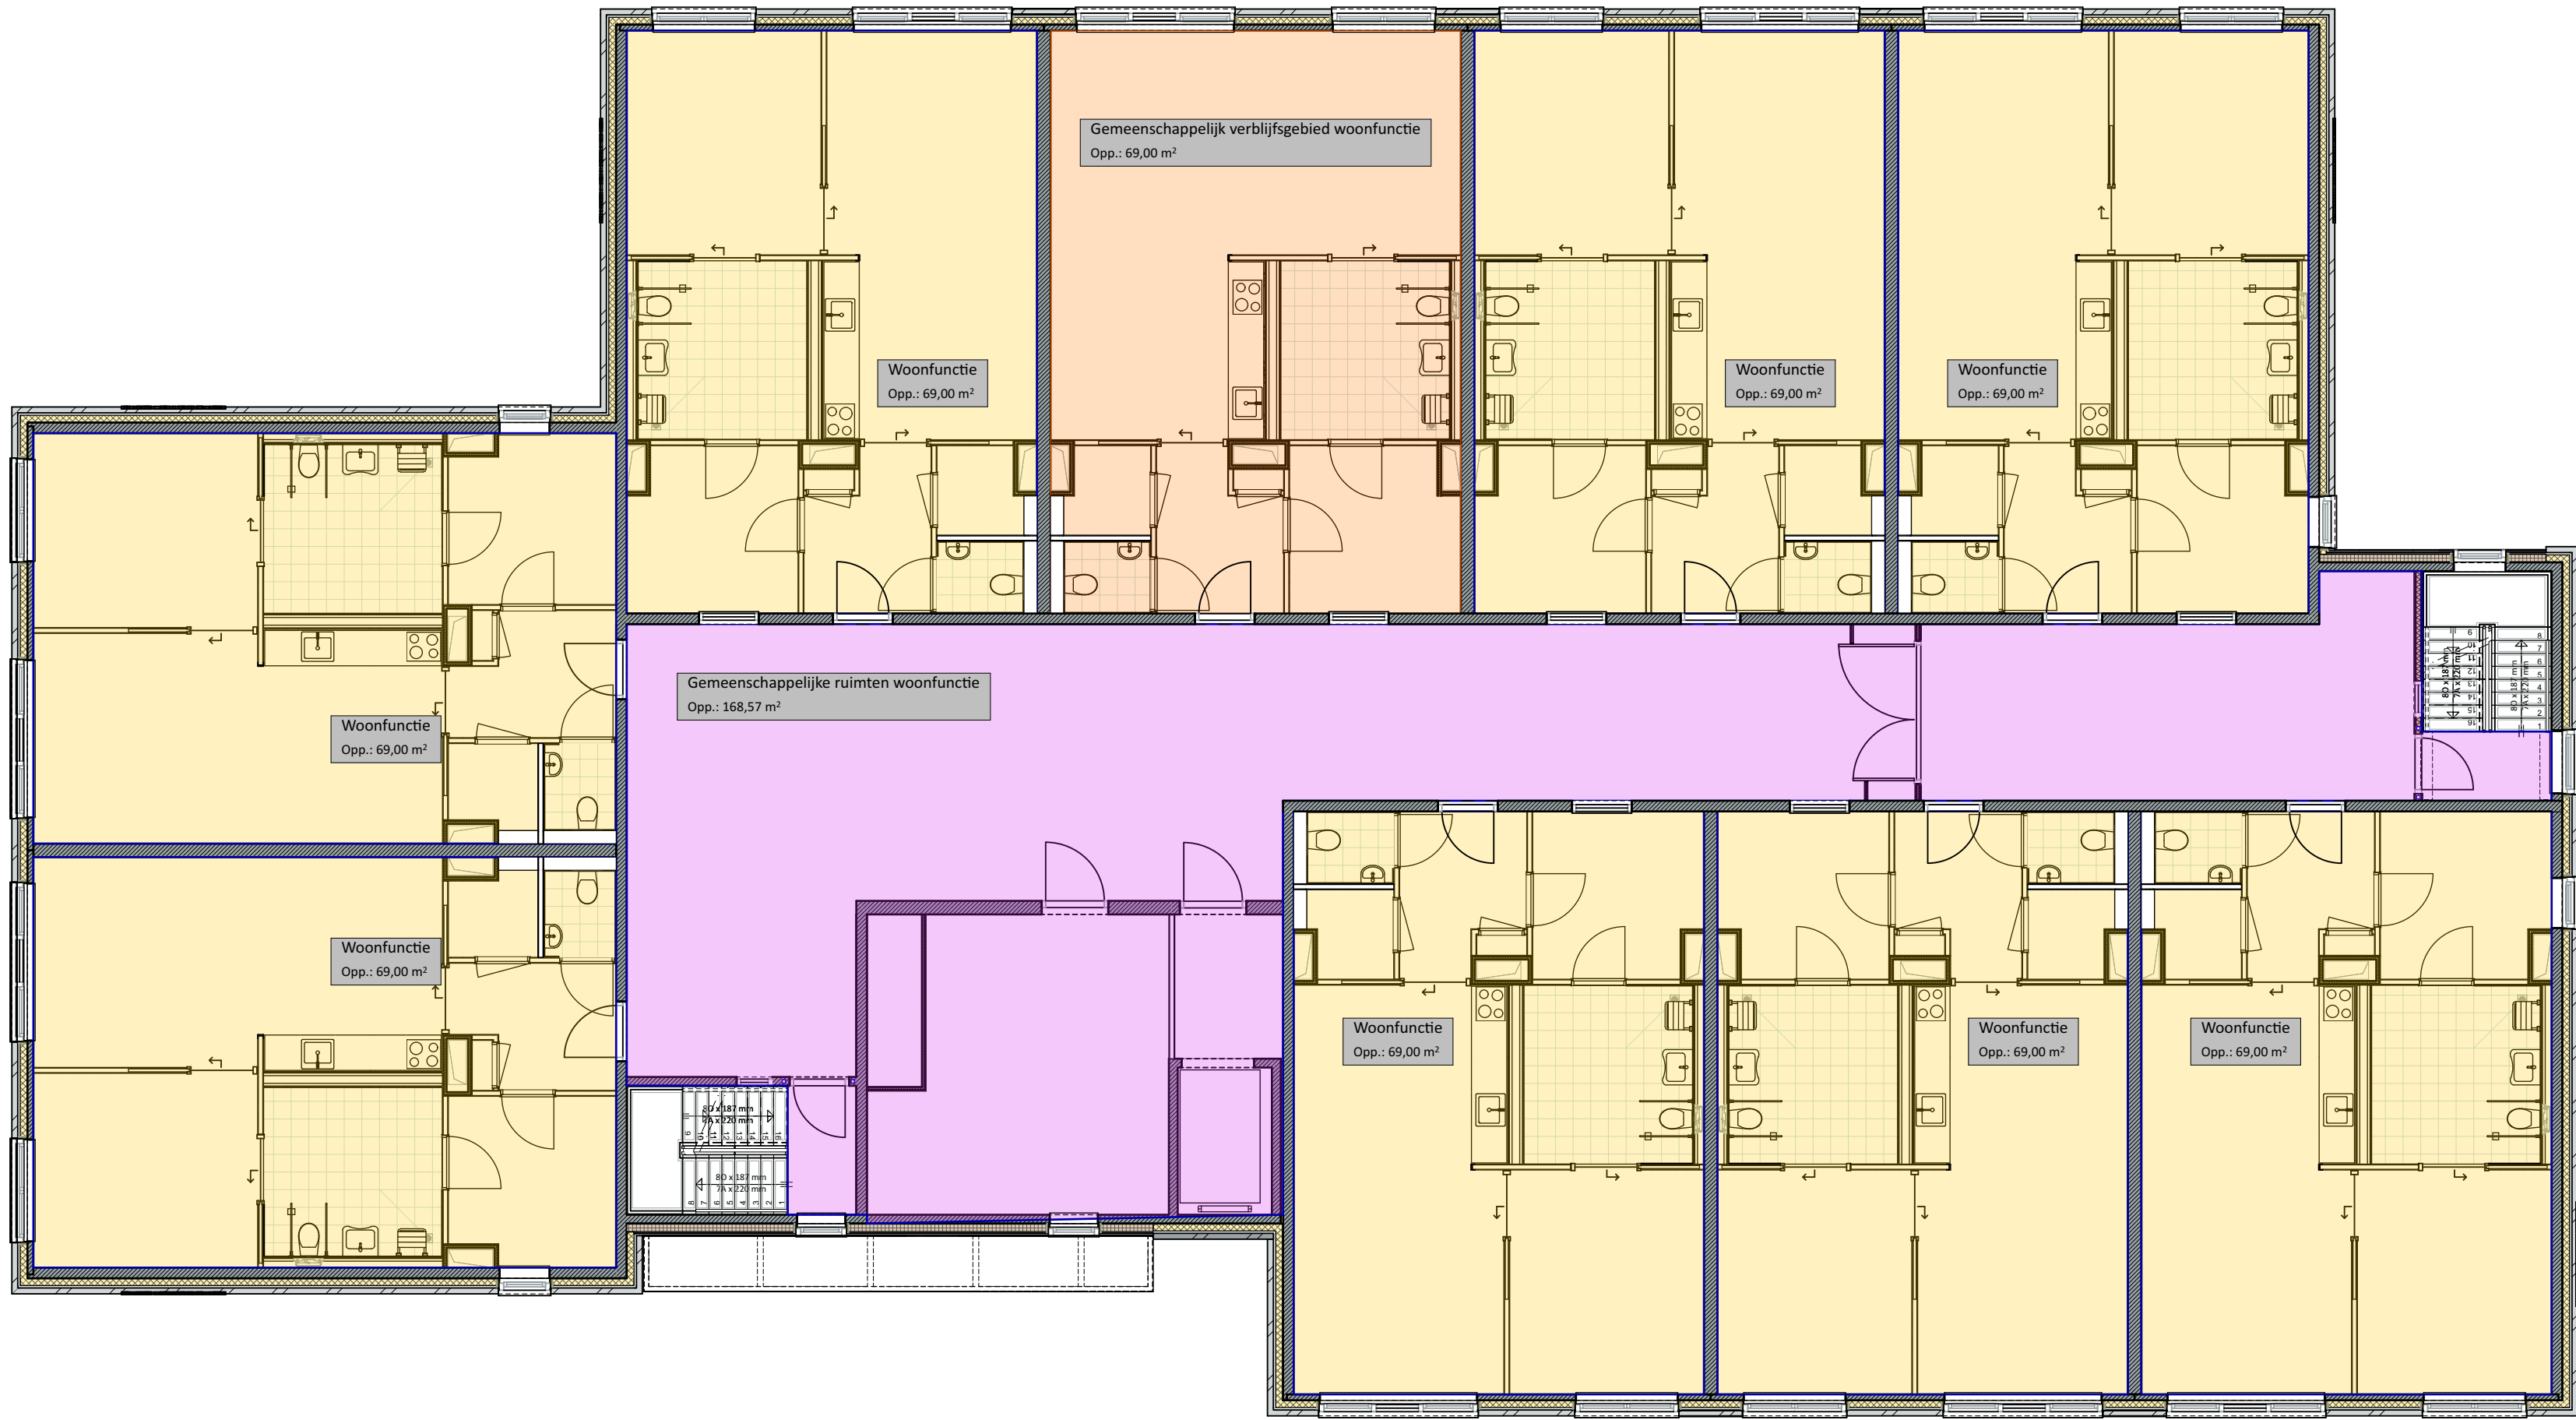

1. 1e verdieping - Gebruiksfuncties 1:100

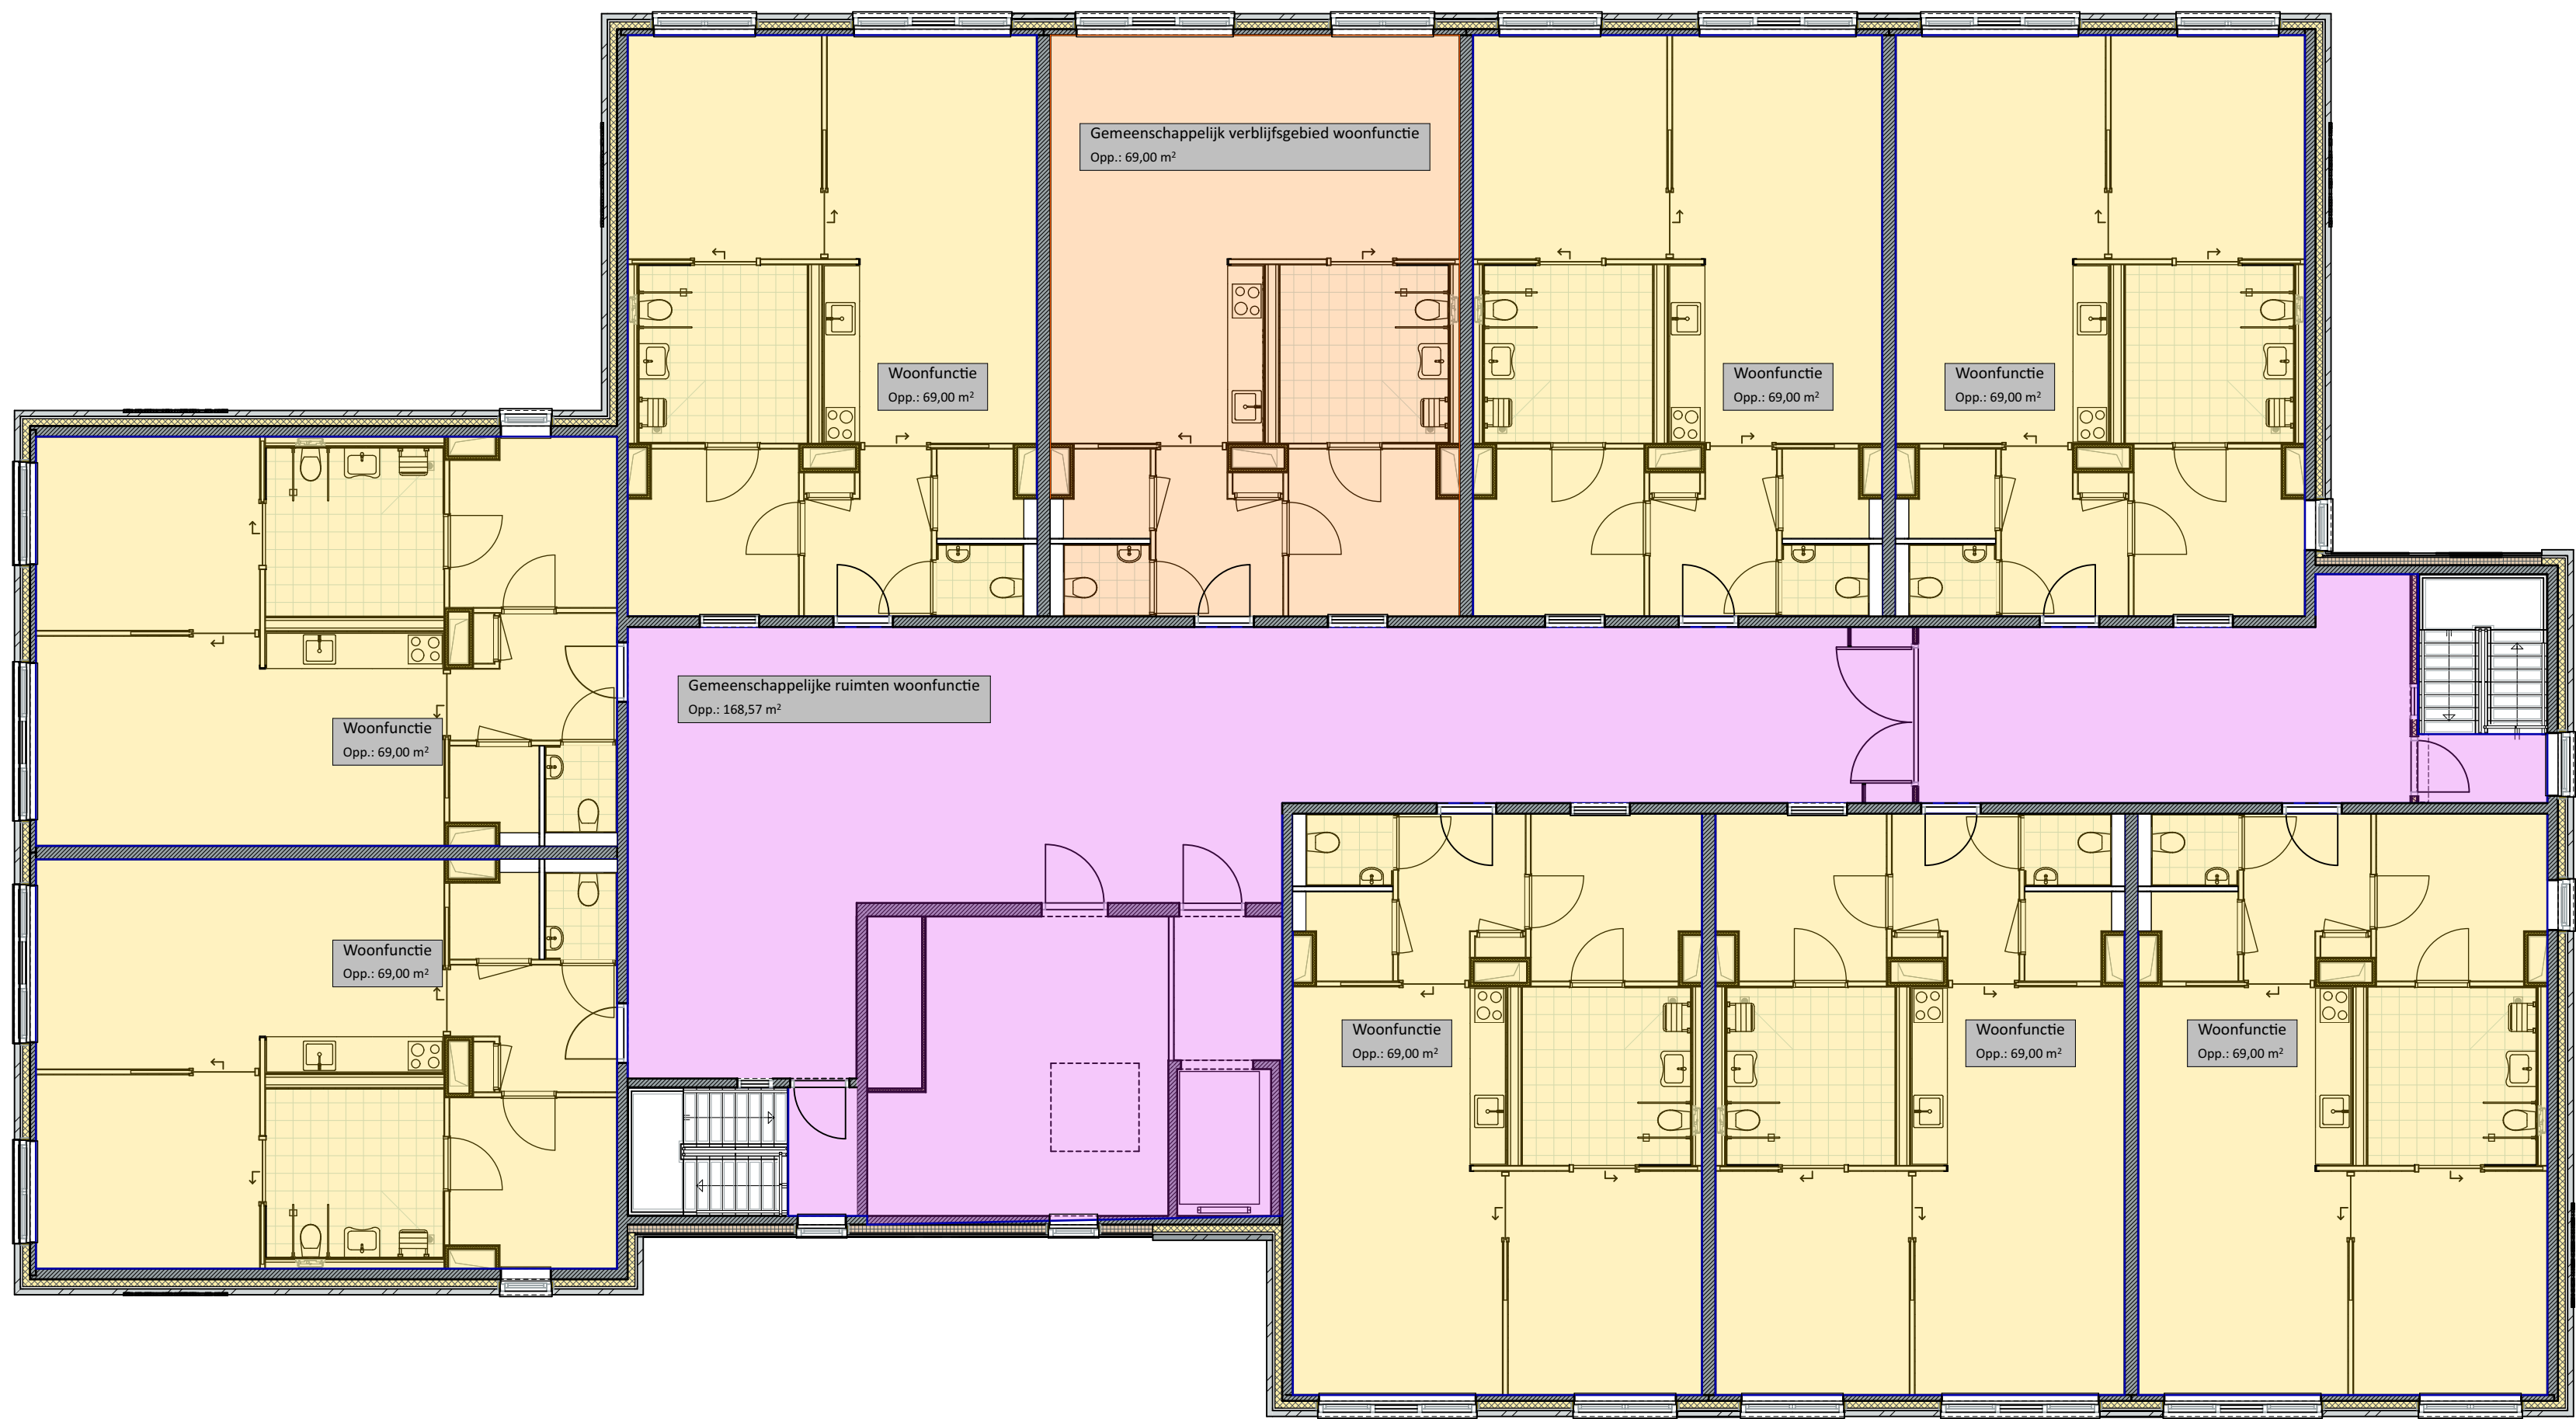

2. 2e verdieping - Gebruiksfuncties 1:100

VERGUNNINGSAANVRAAG

052f

project nummer

Holikiday 'Arnoldsstraat'

Burgemeester Arnoldsstraat

Sittard

Holikiday b.v.

Watersley 31

6132 KA Sittard

opdrachtgever

TECHNISCH ONTWERP

fase

BA TO 51

Begane grond - Gebruiksfuncties, 1e verdieping - Gebruiksfuncties, 2e verdieping - Gebruiksfuncties

onderdeel

1:100

schaal

1 februari 2023

datum

formaat

HOLIKIDAY

opdrachtgever

Deze tekening is eigendom van Phidias Community Innovation en mag zonder schriftelijk toelating niet gereproduceerd of anderszins gebruikt worden

Phidias Community Innovation

Watersley 31

6132 KA Sittard

+31 (0) 46 711 1736

info@phidias.pro