


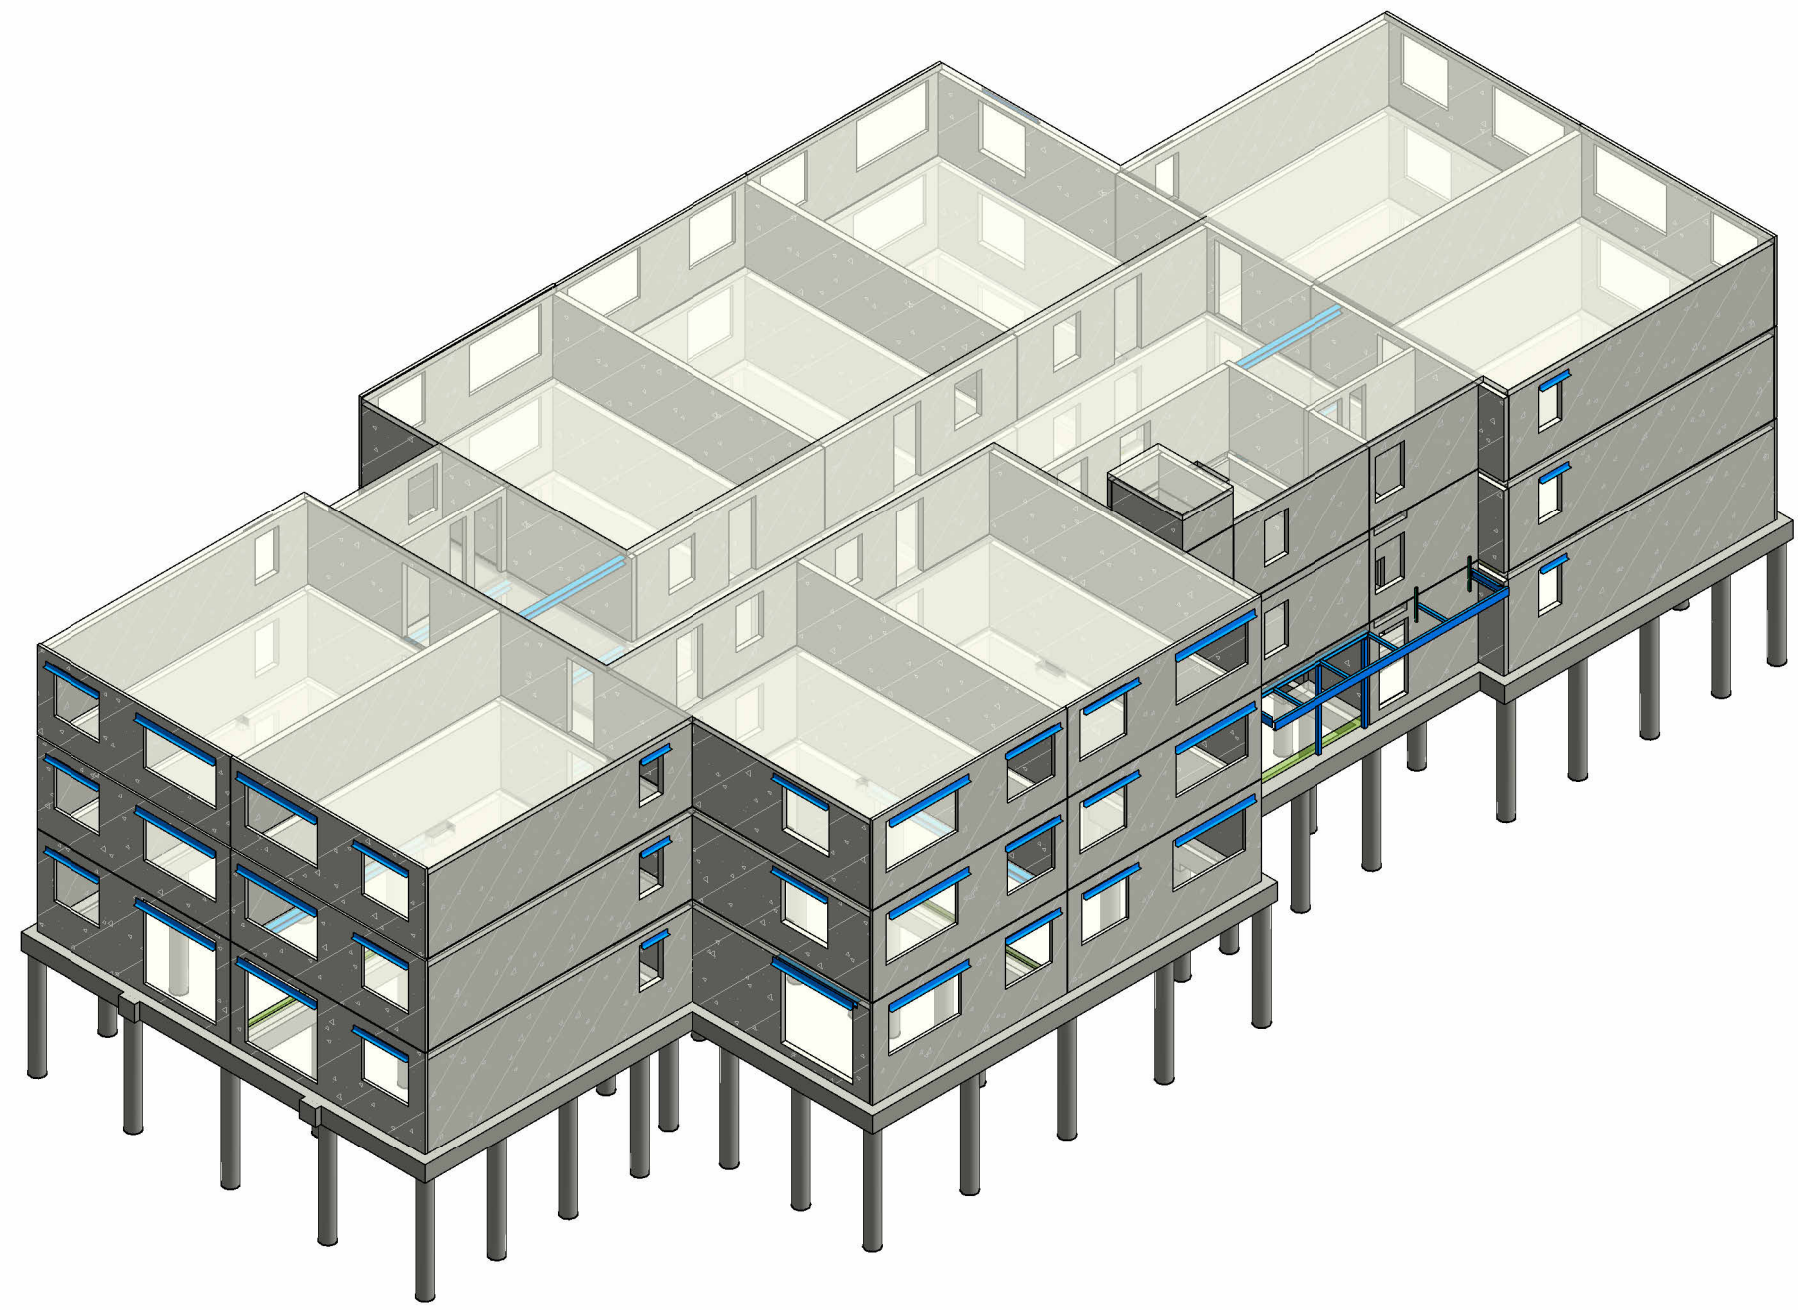

- Beschikbaarheid van uitgangspunten volgens:
 - LPTC/voorberekening van Paket
 - NEN-EN1990+A1+A2+C2:2011+NB:2011
 - NEN-EN1991-1-1+C2+A1+C2:2011+NB:2011
 - NEN-EN1992-1-2+C2+A1+C2:2011+NB:2011
 - NEN-EN1993-1-1+C2+A1+C2:2011+NB:2011
 - NEN-EN1994-1-1+A4+A1+C2:2011+NB:2011
 - NEN-EN1995-1-1+C2+A1+C2:2011+NB:2011
 - NEN-EN1997-1-7+C2+A1:2011+NB:2011
 - Toelichting op de toelichtingen volgens tekening van architect
- Geotechnisch ontwerp volgens NEN-EN1997-1-1+A1:2016+NB:2015.
 - Meetneming in mm.
 - Paal = 0,50 m tekening architect
 - Staven: 100 mm tekening architect
 - Werkzaamheden 0-50mm toegestaan onder funderingen.
 - Brandwendeveel hoofdconstructie 60 minuten.

TEKENINGEN EN BEREKENINGEN DERDEN

- Tekeningen en berekeningen van derden worden 1x globaal en aselect gecontroleerd. Daarna wordt nog 1x gecontroleerd of opmerkingen juist zijn verwerkt.
- Uitgangspunt is dat de volledige verantwoordelijkheid voor de tekeningen en berekeningen van derden bij deze derden berust.
- Elementen van vooraf vervaardigd constructief beton dienen te worden uitgewerkt volgens categorie 4 van de Criteria 73/06 uitgegeven door Kiwa.

- Liggers tijdelijk ondersteunen tot druklaag kanaalplaat is verhard (indien van toepassing).
- Kanaalplaat nr voor nr voor leggen, niet vlak voor vlak.
- Kanaalplaat oplegen op neopreen 40x3, tenzij anders aangegeven. Bij metselwerk oplegen op bouwvilt, tenzij anders aangegeven.
- Langsvogeen zo snel mogelijk na leggen kanaalplaten volledig vullen met kfibeton en aftrillen met dunne trilland (volgens attest voerleerleverancier).
- Betonkwaliteit kfibeton minimaal C12/15, grootste korrelafmeting toegemakslaag 8 mm.
- De invloed van rijslote-oppelingen op het draagvermogen van kanaalplaten dient conform CUR/BmS aanbeveling 104 door de voerleerleverancier te worden meegenomen in de berekening van de kanaalplaten.


- NEN-EN1991-1-1+C2+A1:2016-NB 2016
- NEN-EN1991-1-2+C2+A1+NBR2015
- NEN-EN1991-1-3+C2+A1+NBR2016
- NEN-EN1991-1-4+C2+A1+NBR2016
- NEN-EN1991-1-5+C2+A1+NBR2017
- NEN-EN1991-1-6+C2+A1+NBR2007
- NEN-EN1991-2-1+NBR2004-2011
- NEN-EN1991-2-2+NBR2004-2011
- NEN-EN1991-2-3+NBR2004-2011
- NEN-EN1991-2-4+NBR2004-2011
- NEN-EN1991-2-5-2017











-----LL-----	lijnlust, ...kN/m op vloer, voor overige lijnlusten zie tekening architect
-----RV-----	raveling in vloer conform opgave leverancier

GD+LL	geveldrager + lijnlast op vloer conform opgave leverancier.
KPVxxx	kanaalplaatvloer d=xxx
AKPVxxx	Appartementen kanaalplaatvloer d=xxx
GKPVxxx	geïsoleerde kanaalplaatvloer d=xxx
BVxxx	betonvloer d=xxx

combinatie hamerkop- en sleufsparring
zie detail C

[illegible]

1 : 50

Rev.	Datum	Omschrijving wijziging				Get.	Acc.
Definitief Ontwerp		Technisch Ontwerp		Uitvoeringsgereed Ontwerp			
Voorlopig	☐	Voorlopig	☐	Voorlopig	☐		
Definitief	☒	Definitief	☐	Definitief	☐		

Heer & Huis

Holikiday Sittard - Burg. Gijzelstraat

Onderdeel:

Dakvloer

Refid: D006 Datum: 29-09-2022	Gefabekend: G. Nijsten Gecontroleerd: J. Debijs Vrijgegeven: D. Loo Formaat: A0+	Projectnr.: HS_520431
Wijziging: Datum wijziging:	Benzenraatweg 1 6411 EC Heerlen T +3188 2027200 @ info@paltbev.nl I www.paltbev.nl	