


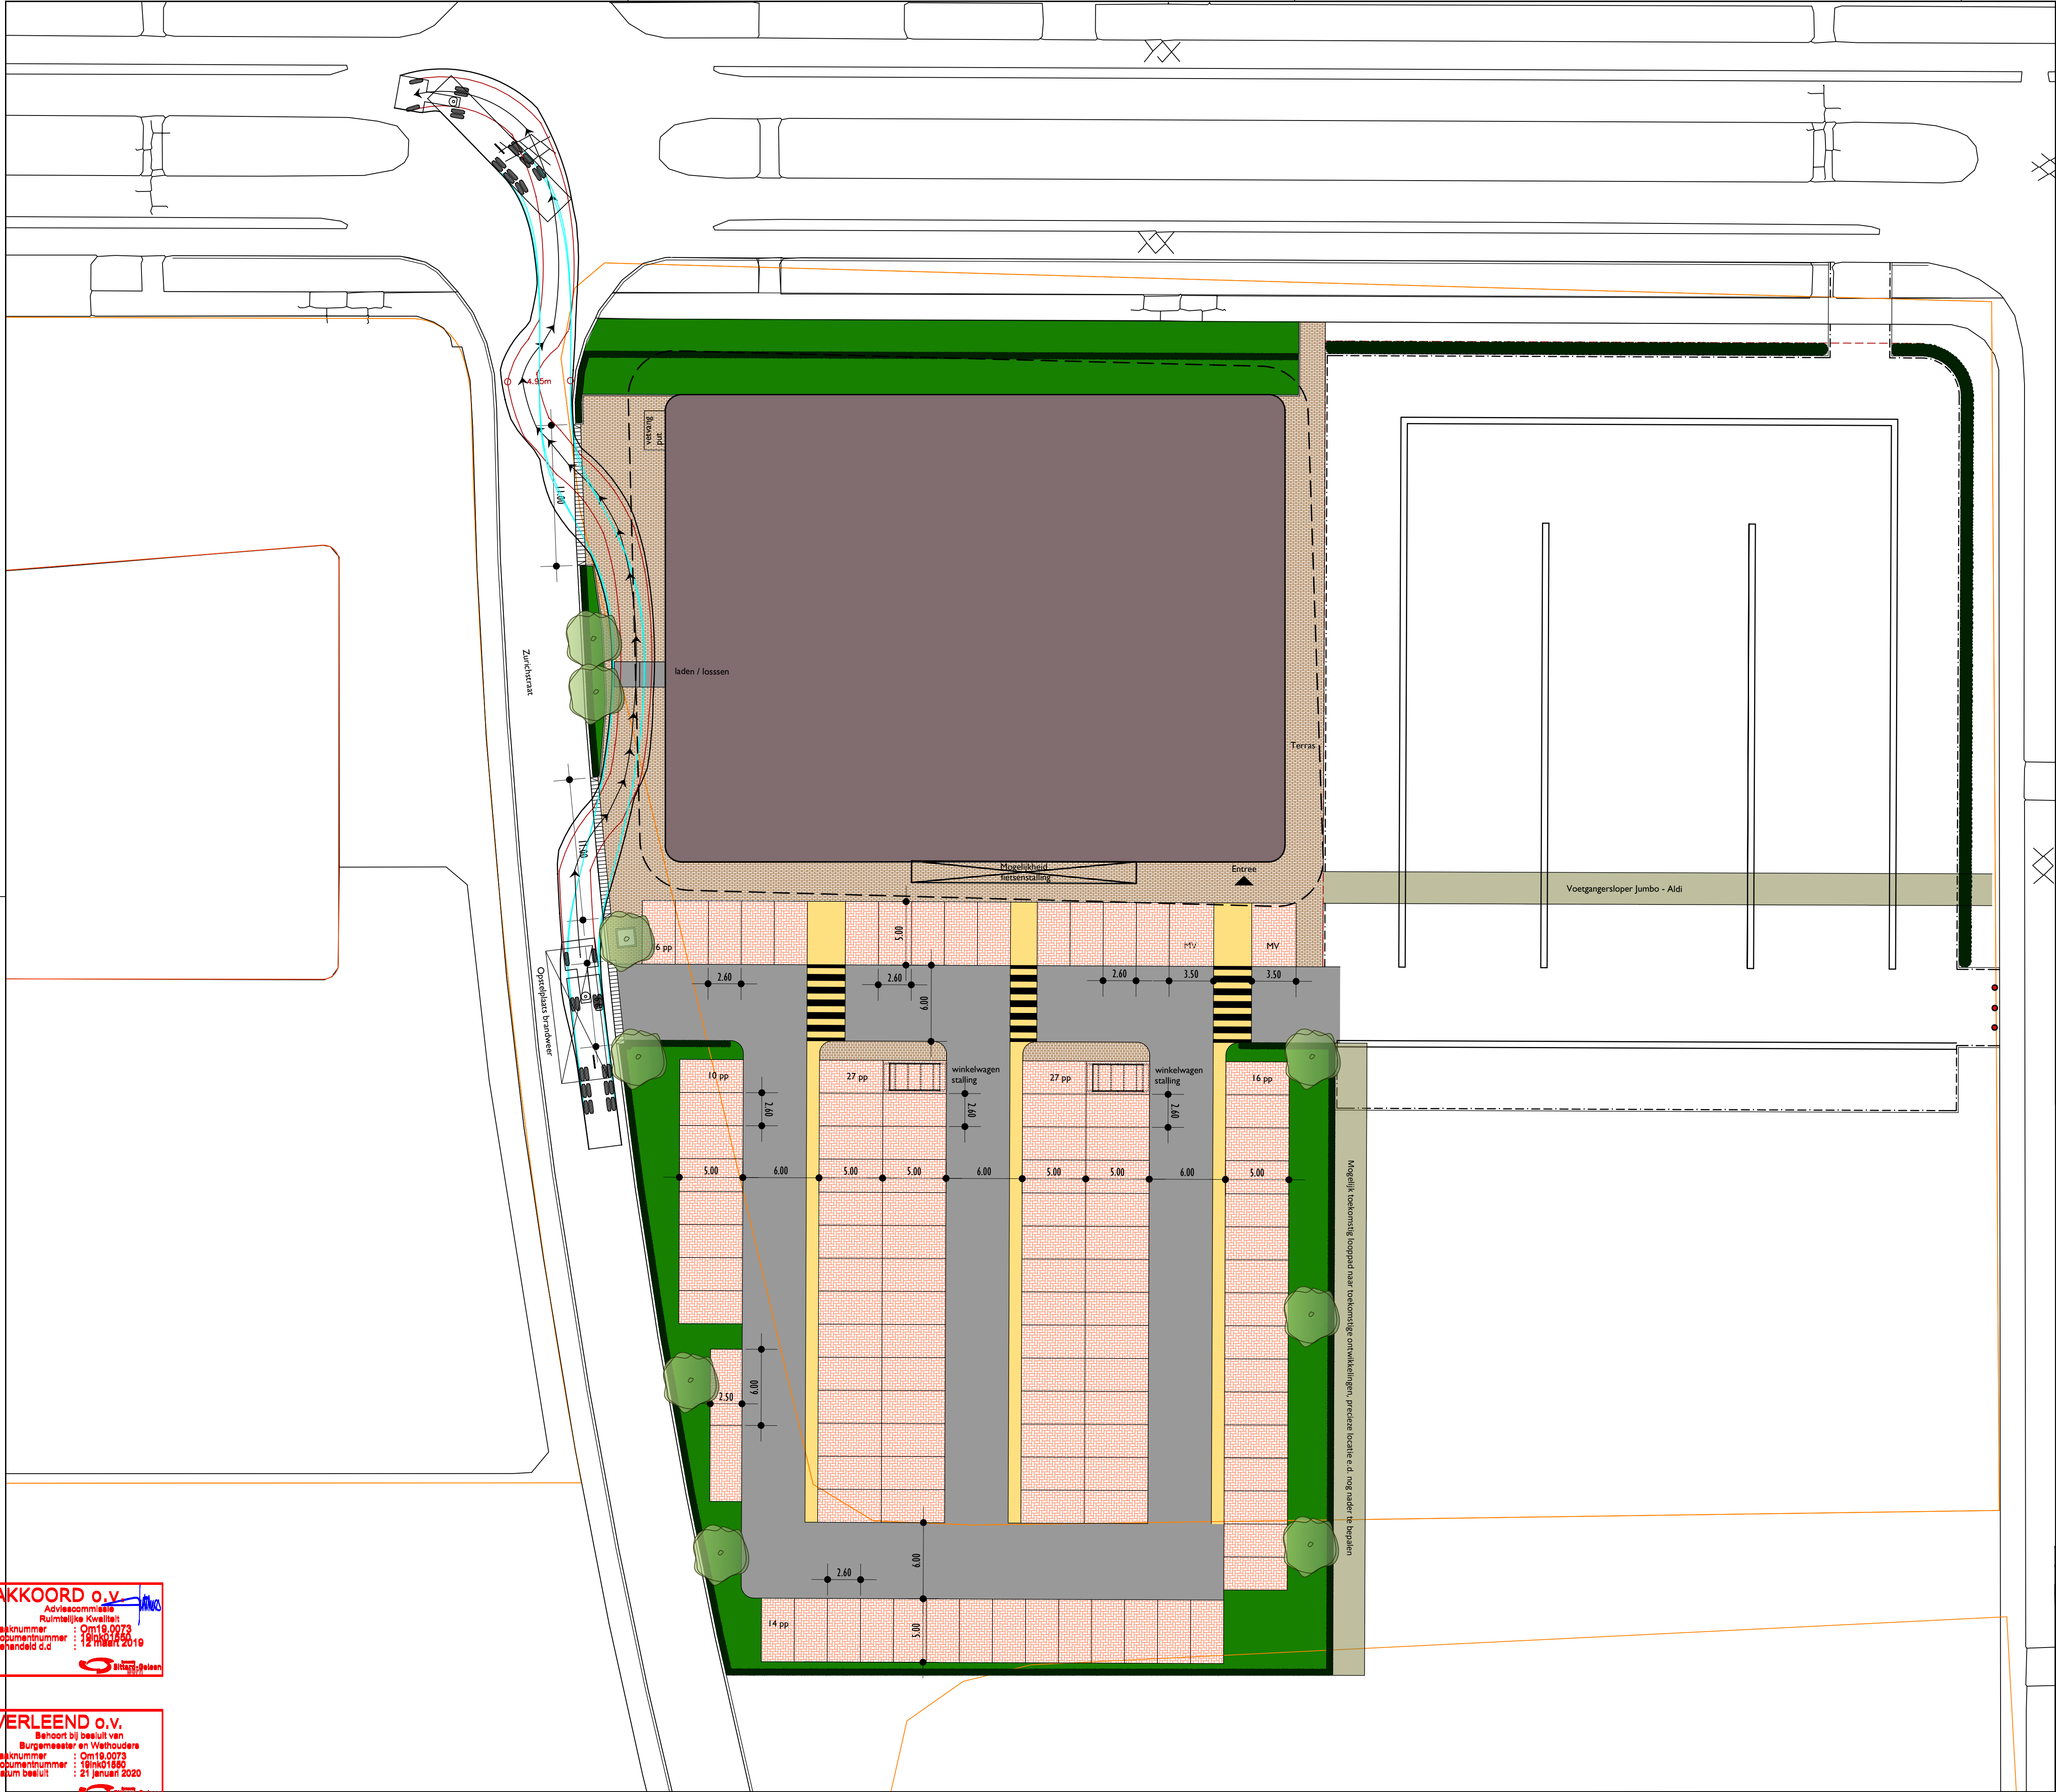

- LEGENDA
- Rijweg: asfaltverharding
 - Parkeervakken: betonstraatstenen keiformaat
 - Voetpaden: betonstraatstenen keiformaat
 - Laad/losplaats: Stelconplaten 2,00 x 2,00 m
 - Trottoirband
 - Groenstroken: Lonicera nitida 'Maignon'
 - Nieuwe haag soort Fagus sylvatica
 - Nieuwe bomen soort overeenkomstig bestaande bomen Zurichstraat

AKKOORD o.v.
Adviescommissie
Ruimtelijke Kwaliteit
Zaknummer : Om18.0073
Documentnummer : 01001460
Beslisd d.d. : 12 maart 2019

VERLEEND o.v.
Bevoegd bij besluit van
Burgemeester en Wethouders
Zaknummer : Om18.0073
Documentnummer : 01001460
Datum besluit : 21 januari 2020

Wijziging: B	Diverse wijzigingen	Get.	S.Pleijers	14-02-2019
Wijziging: A	Parkeerplaats verschoven	Get.	S.Pleijers	11-02-2019
Project: Nieuwbouw Jumbo Bedrijvenstad Fortuna				
Opdrachtgever: Stadionomgeving BV		Getekend	S. Pleijers	
Onderdeel: Principeontwerp verhardingsplan		Gecontroleerd	M. Mulders	
Planburo B b.v. info@planburob.nl www.planburob.nl Provincialeweg Nrd 9 6438 AA Oirsbeek +31 (0)46 426 33 16		Datum	07-02-2019	
		Projectnummer	2019-SIT061	
		Tekeningnummer	2019-SIT061-01	
		Besteknummer	-	
		Bestandsnaam	2019-SIT061.dwg	
		Schaal	1:250	
		Status	Concept	
		Formaat	A1	