


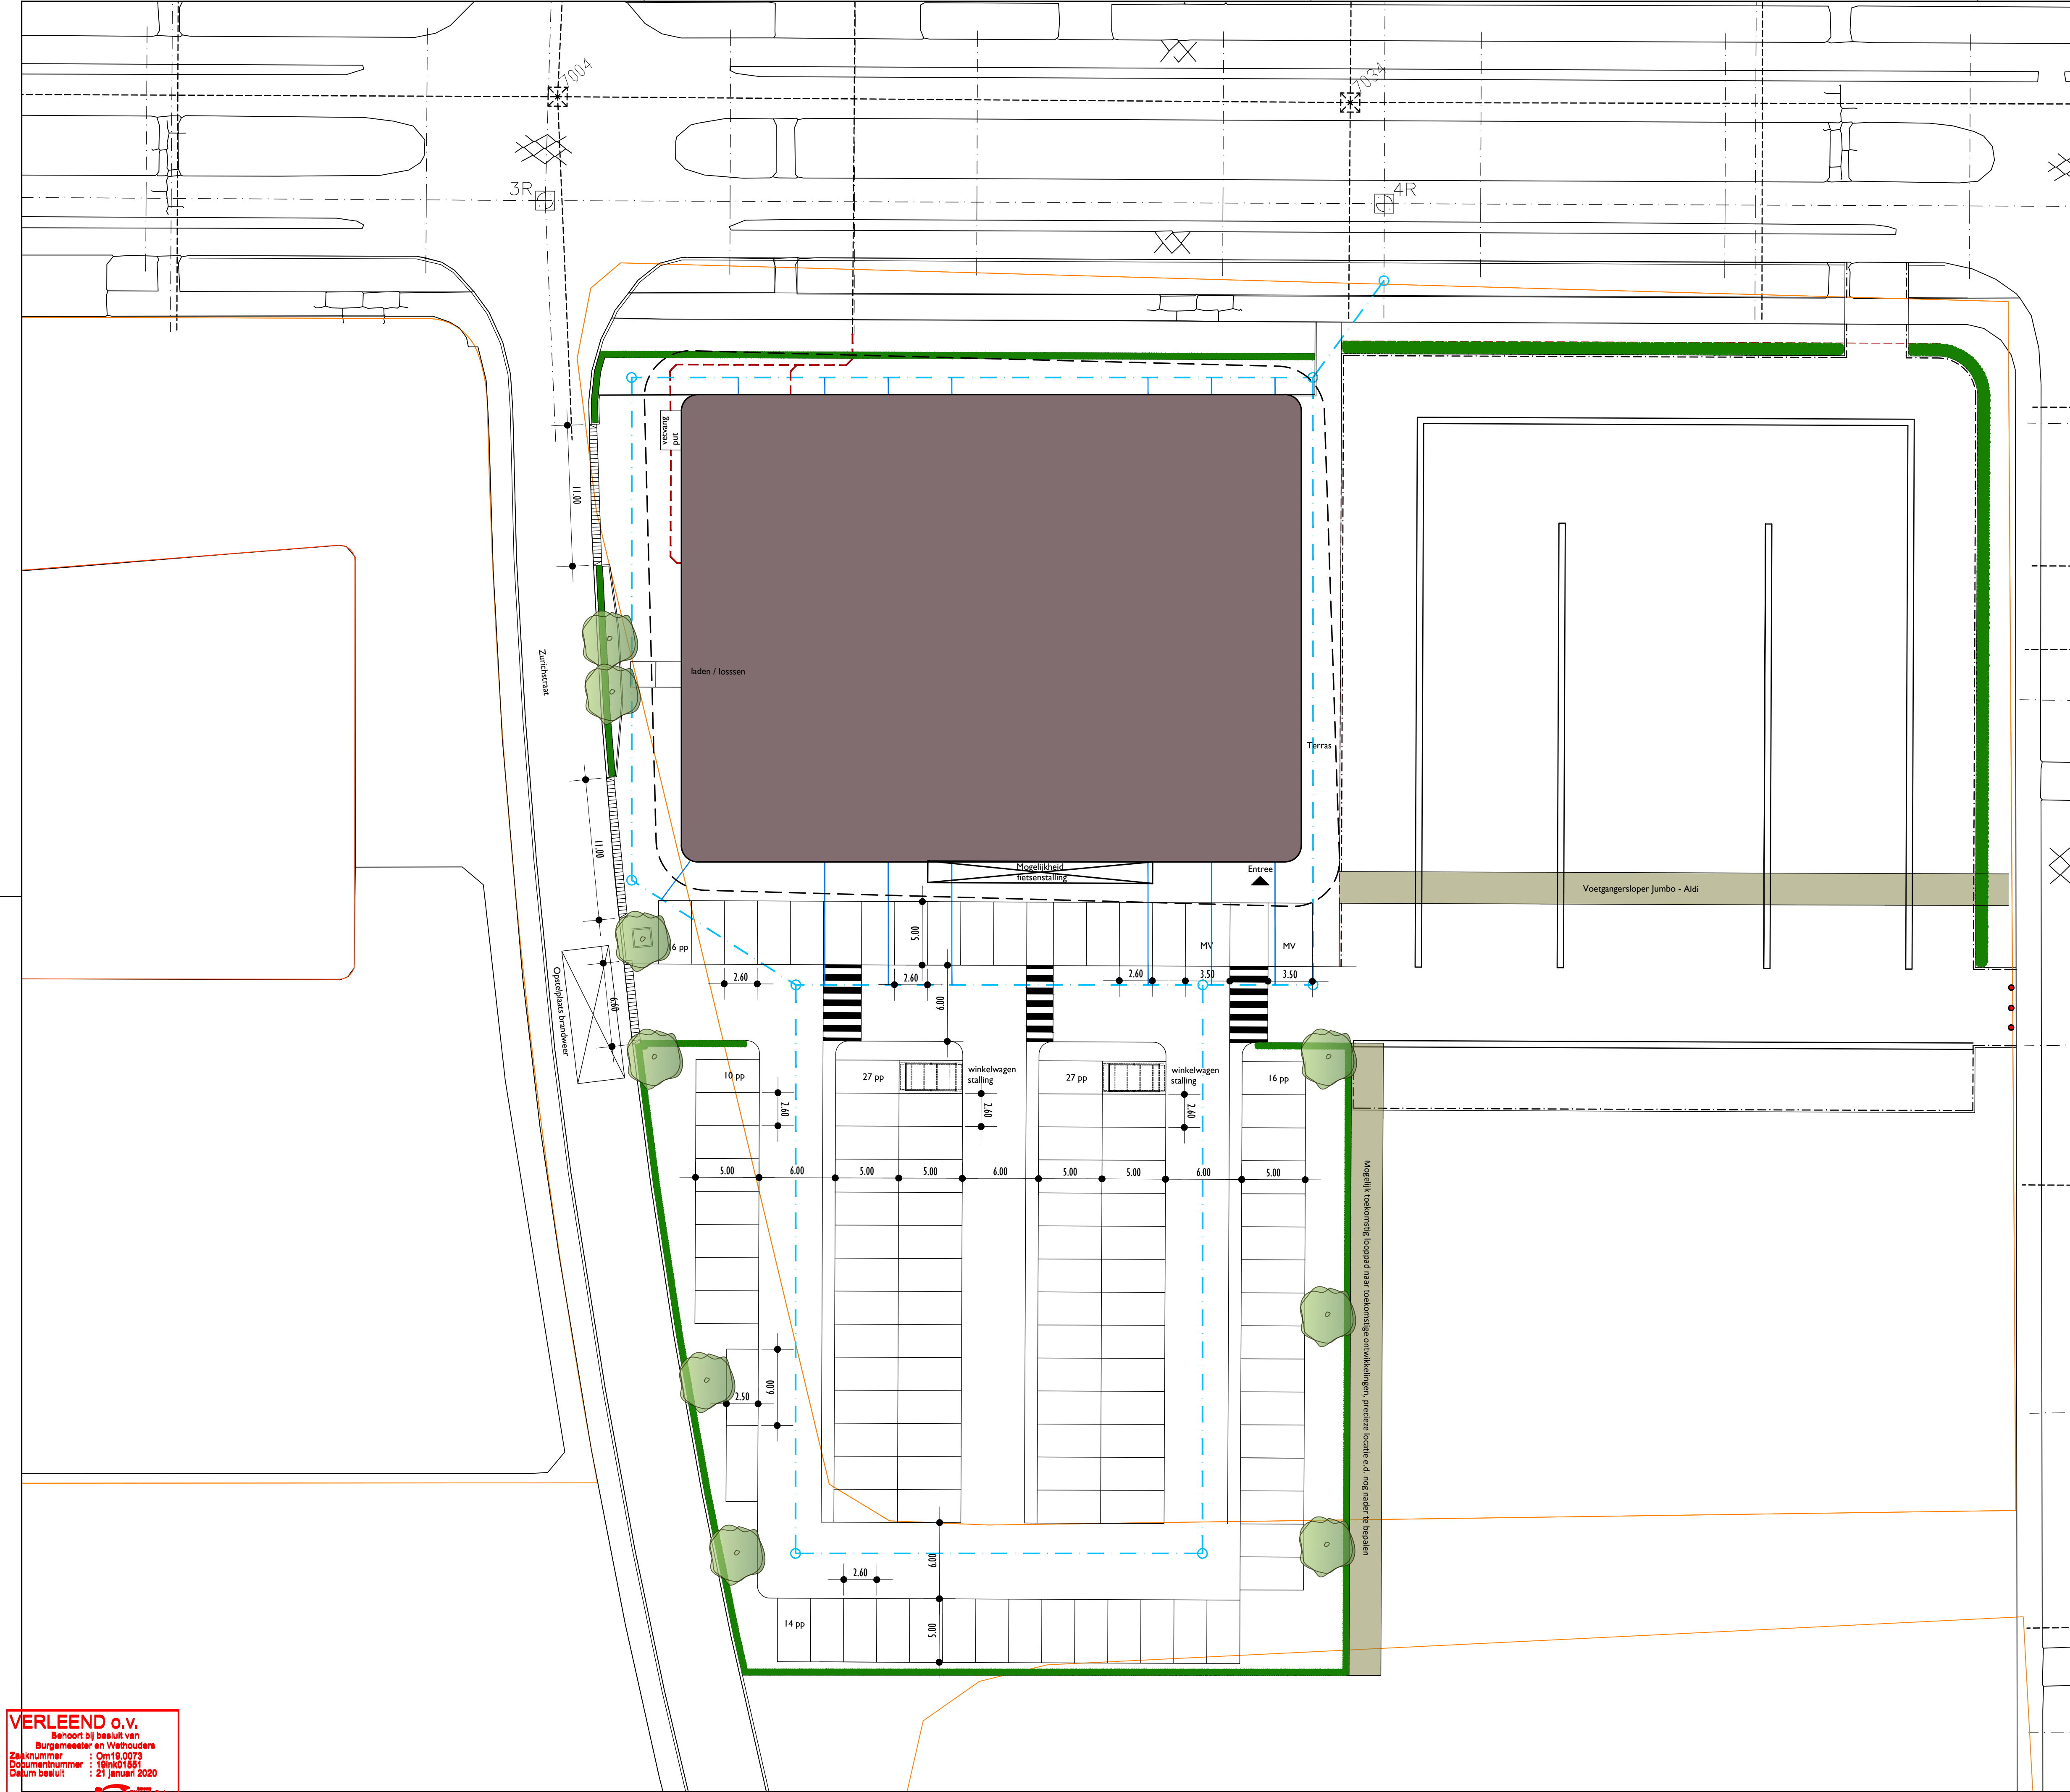

- LEGENDA
- Hoofdruiol rwa
 - Huisaansluiting rwa
 - Huisaansluiting dwa
 - Inspectieput

VERLEEND o.v.
Bevoegd bij besluit van
Burgemeester en Wethouders
Zaaknummer : Om18.0273
Documentnummer : Om18.0273
Datum besluit : 21 januari 2020

Wijziging: B	Diverse wijzigingen	Get.	S.Pleijers	14-02-2019
Wijziging: A	Parkeerplaats verschoven	Get.	S.Pleijers	11-02-2019
Project: Nieuwbouw Jumbo Bedrijvenstad Fortuna				
Opdrachtgever: Stadionomgeving BV		Getekend	S. Pleijers	
Onderdeel: Principeontwerp rioleringsplan		Gecontroleerd	M. Mulders	
Planburo B b.v.		Datum	07-02-2019	
info@planburob.nl		Projectnummer	2019-SIT061	
www.planburob.nl		Tekeningnummer	2019-SIT061-02	
Provincialeweg Nrd 9		Besteknummer	-	
6438 AA Oirsbeek		Bestandsnaam	2019-SIT061.dwg	
+31 (0)46 426 33 16		Schaal	1:250	
		Status	Concept	
		Formaat	A1	